
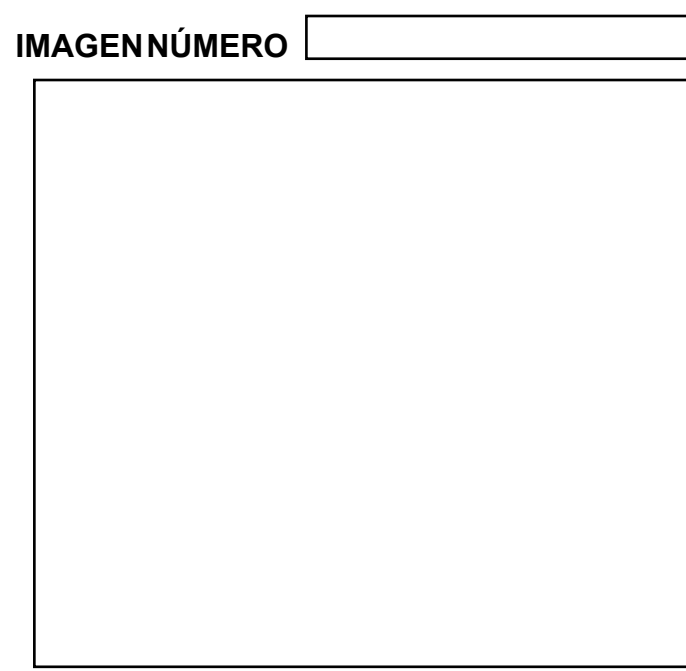


COLECCION	fondo planos de ciudades		
TIPO UNIDAD DOCUMENTAL	Plano	INVENTARIO	
CÓDIGO DE REFERENCIA	FPC - PLr0120	CÓDIGO ANTERIOR	
AUTOR / PRODUCTOR	Ministerio de Vivienda y Urbanismo. Secretaría Ministerial Metropolitana. Departamento de Desarrollo Urbano e Infraestructura		
NOTA DE AUTOR / PRODUCTOR			
TÍTULO	Ciudad de Santiago		
NOTA DE TÍTULO	Plan Intercomunal		
LUGAR	Santiago		
FECHA DOCUMENTAL	DÍA	MES	AÑO 1986
ALCANCE Y CONTENIDO	<p>Plano copia de: Plan inter comunal de la ciudad de Santiago. Escala 1 : 50.000</p> <p>Nota: La fecha se presume por "plano No RM-PIS-86-34".</p>		
IMPRESION			
FUENTE			
NOTAS SECUNDARIAS	Donación: Prof. IEU UC Patricio Gross F.		
COPIAS			
ESTADO DE CONSERVACIÓN			
LENGUA / ESCRITURA	IDIOMA PRINCIPAL	Español	IDIOMA SECUNDARIO
SOPORTE / FORMATO	Pliego	CANTIDAD	1
DESCRIPTOR RELEVANTE	CIUDAD DE SANTIAGO		
CONTROL	AUTOR FICHA	Paloma Parrini R.	INGRESO 24 07 2003
	ACTUALIZACIÓN		FECHA



Plano

FPC - PLr0120