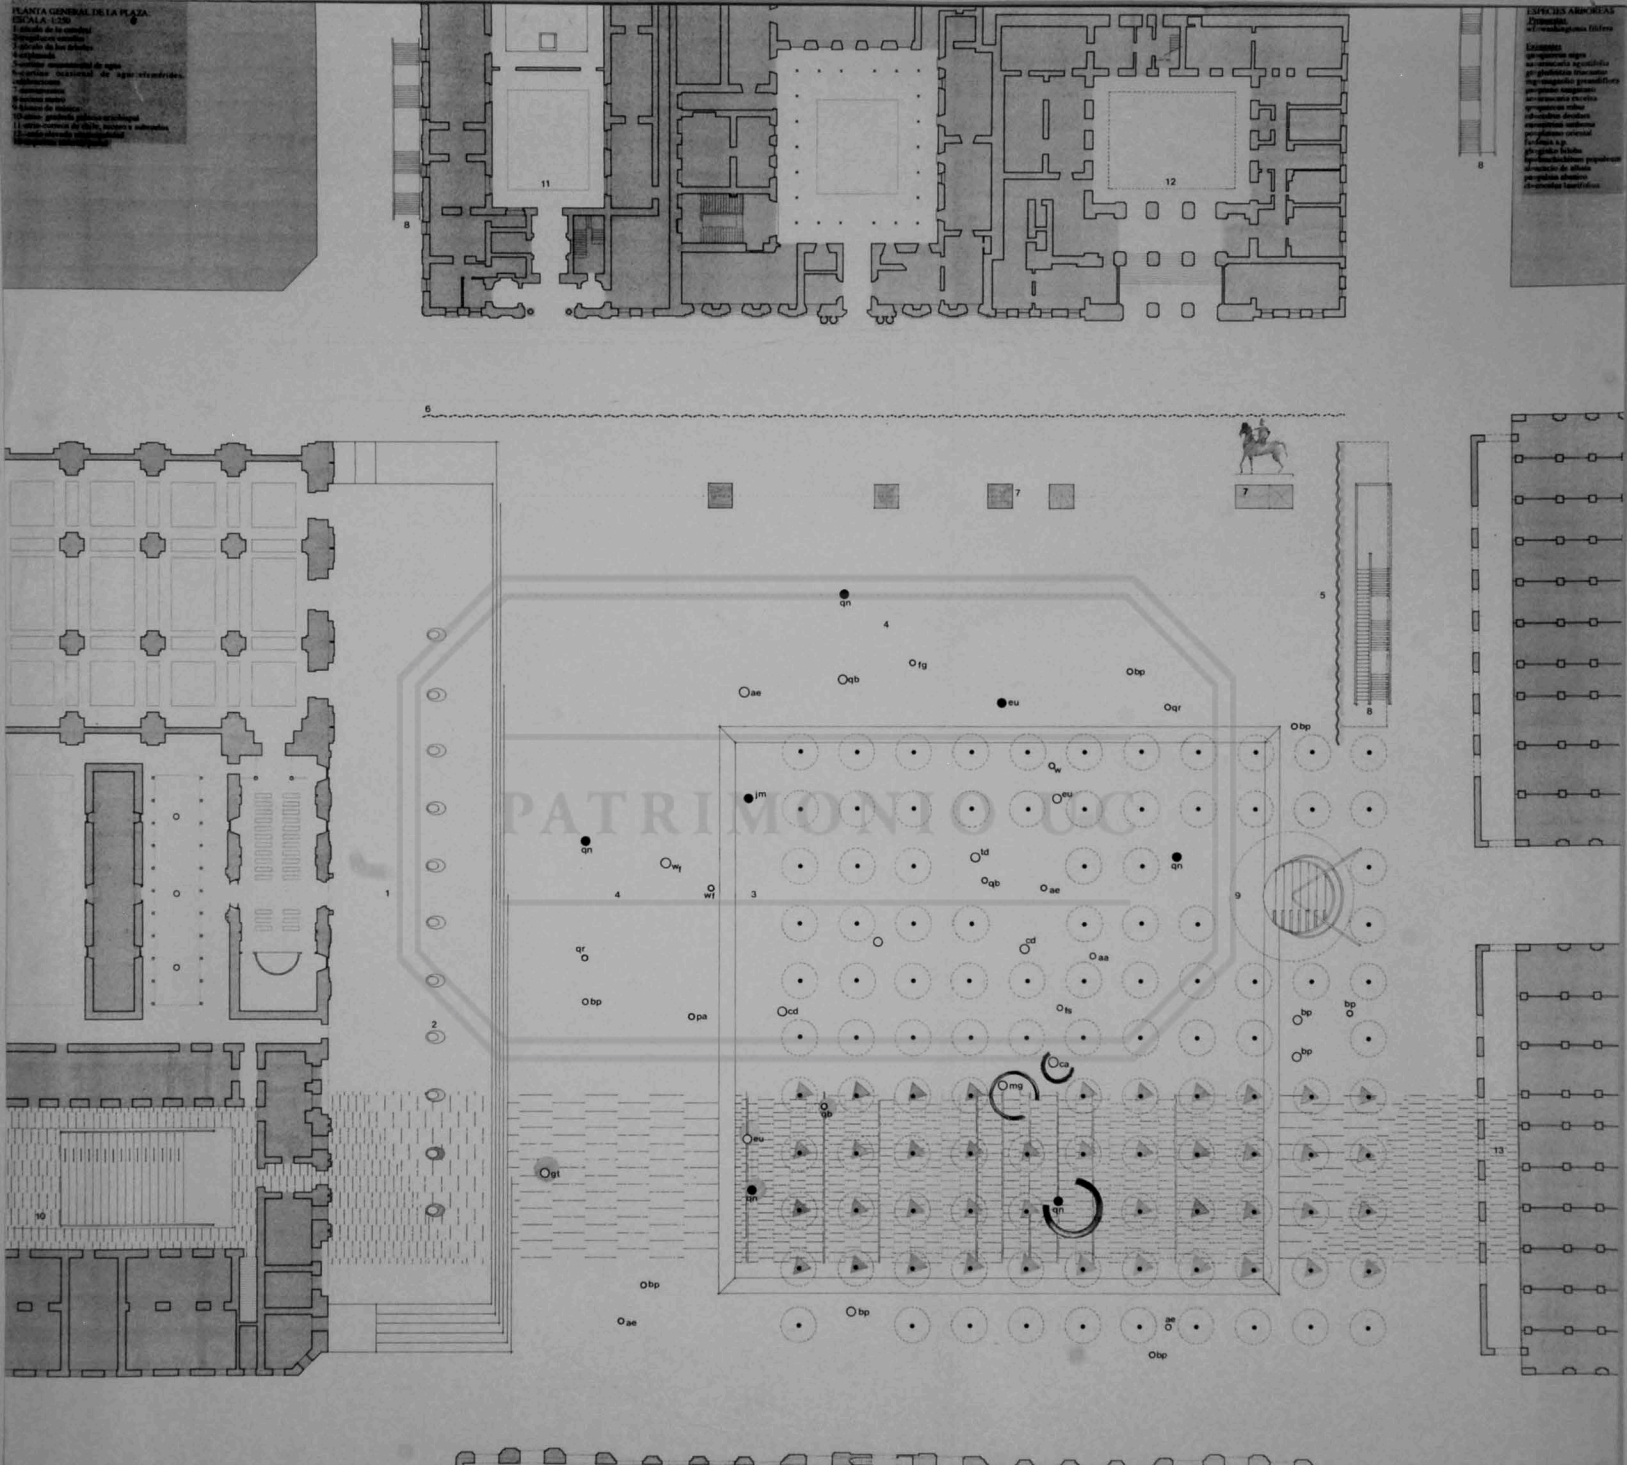

CONCURSO DE IDEAS DE ARQUITECTURA PLAZA DE ARMAS DE SANTIAGO PLANTA 1:250 LAMINA **2**