


QUE CONSTITUYEN LA GRAN MAYORIA CON TORRES DE 14 PISOS. LA ALTURA DE ESTOS ULTIMOS ESTA LIMITADA POR LOS EQUIPOS HIDRO NEUMATICOS DE AGUA POTABLE QUE ABASTECERAN ESTA POBLACION.

LAS AGRUPACIONES EN ESTE SECTOR SE COMBINAN DE MODO QUE SE ABRAN HACIA LA ZONA DE PARQUE AL QUE FLUYE TODA LA POBLACION ENCAUZANDOSE LAS VISUALES HACIA LA CORDILLERA.

EL AREA VERDE CENTRAL UNE EL PARQUE EXISTENTE CON CON EL GRAN ESPACIO RELACIONADOR DE AMBOS SECTORES. EN EL QUE SE HA UBICADO EL CENTRO COMERCIAL.

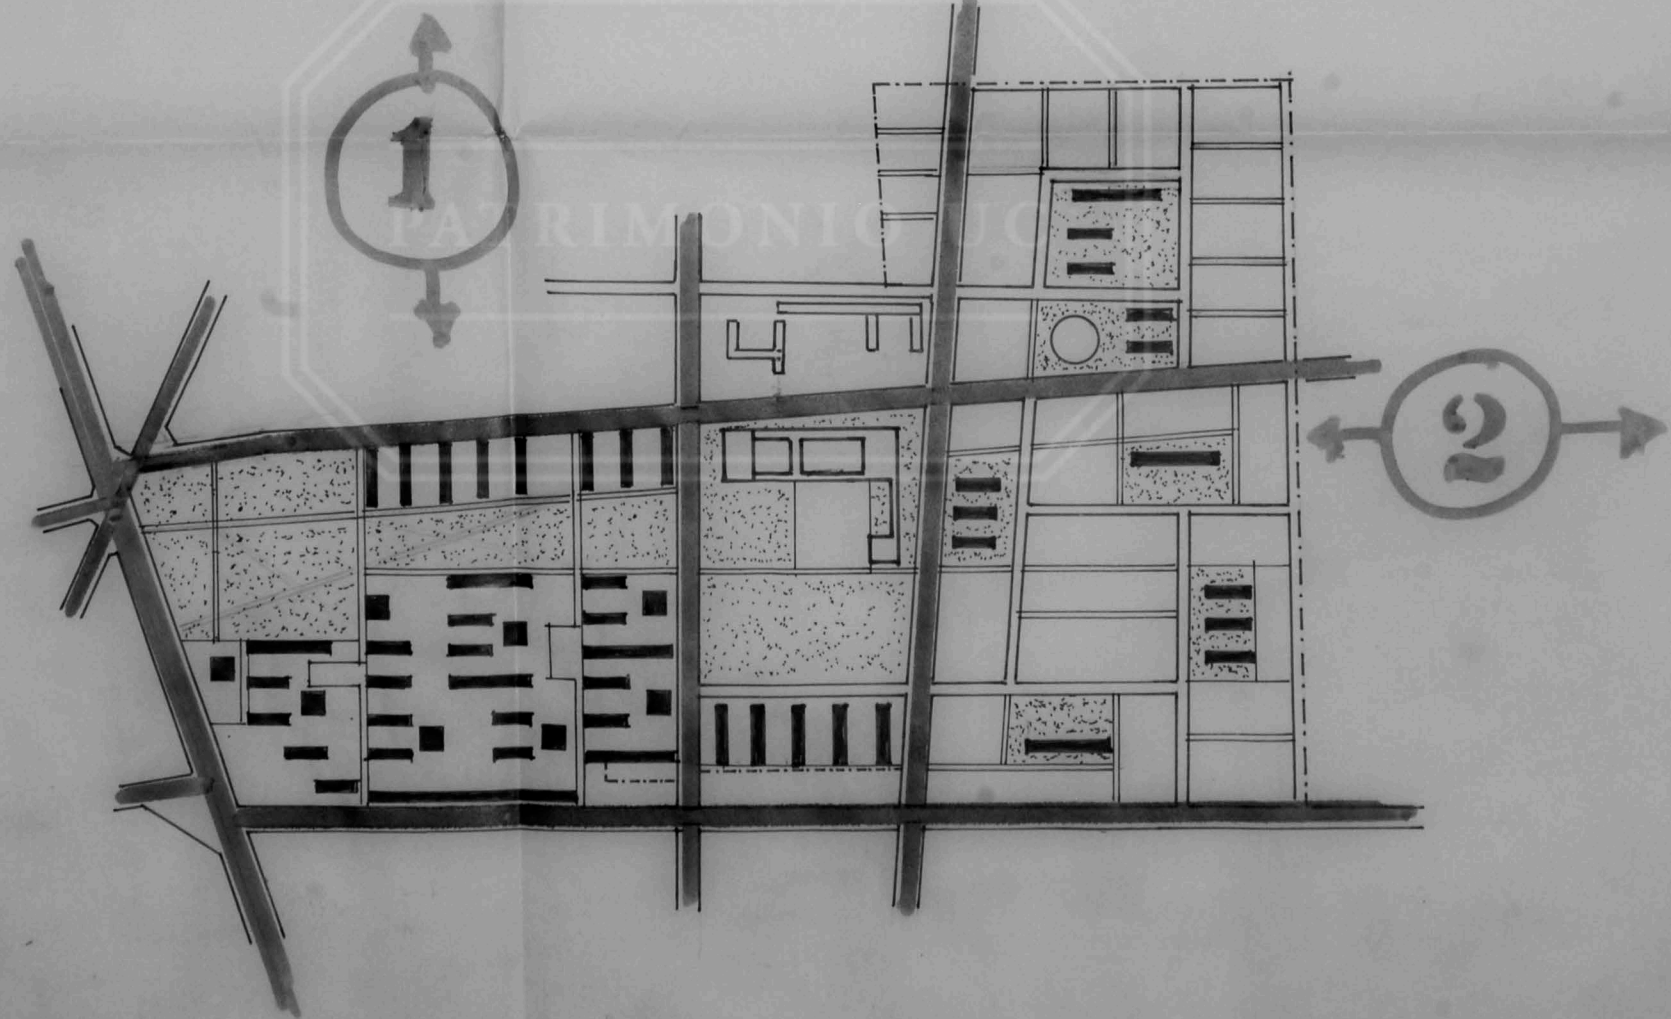

LA ALTERNANCIA  
JUEGO DE  
LA VARIACION  
SIMPLE ALIN  
CADA BLOQU  
ESPACIO PRO

EN EL SECTOR  
UNIFAMILIAR  
INTRODUCCION  
NOS LIBERA  
DEL CONJUNT  
EN ESTE SECT  
SITIOS SE DIS  
DANDO AMPLITU