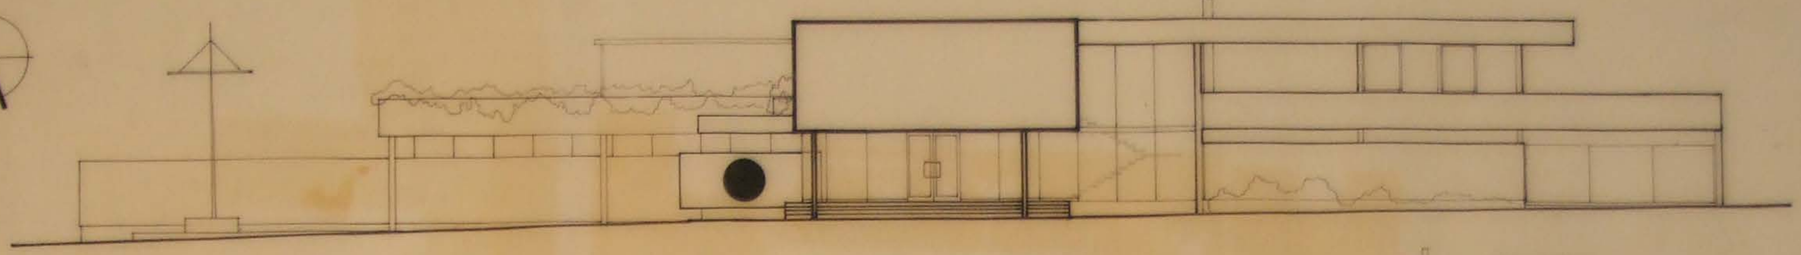

ELEV. NOR-ORIENTE

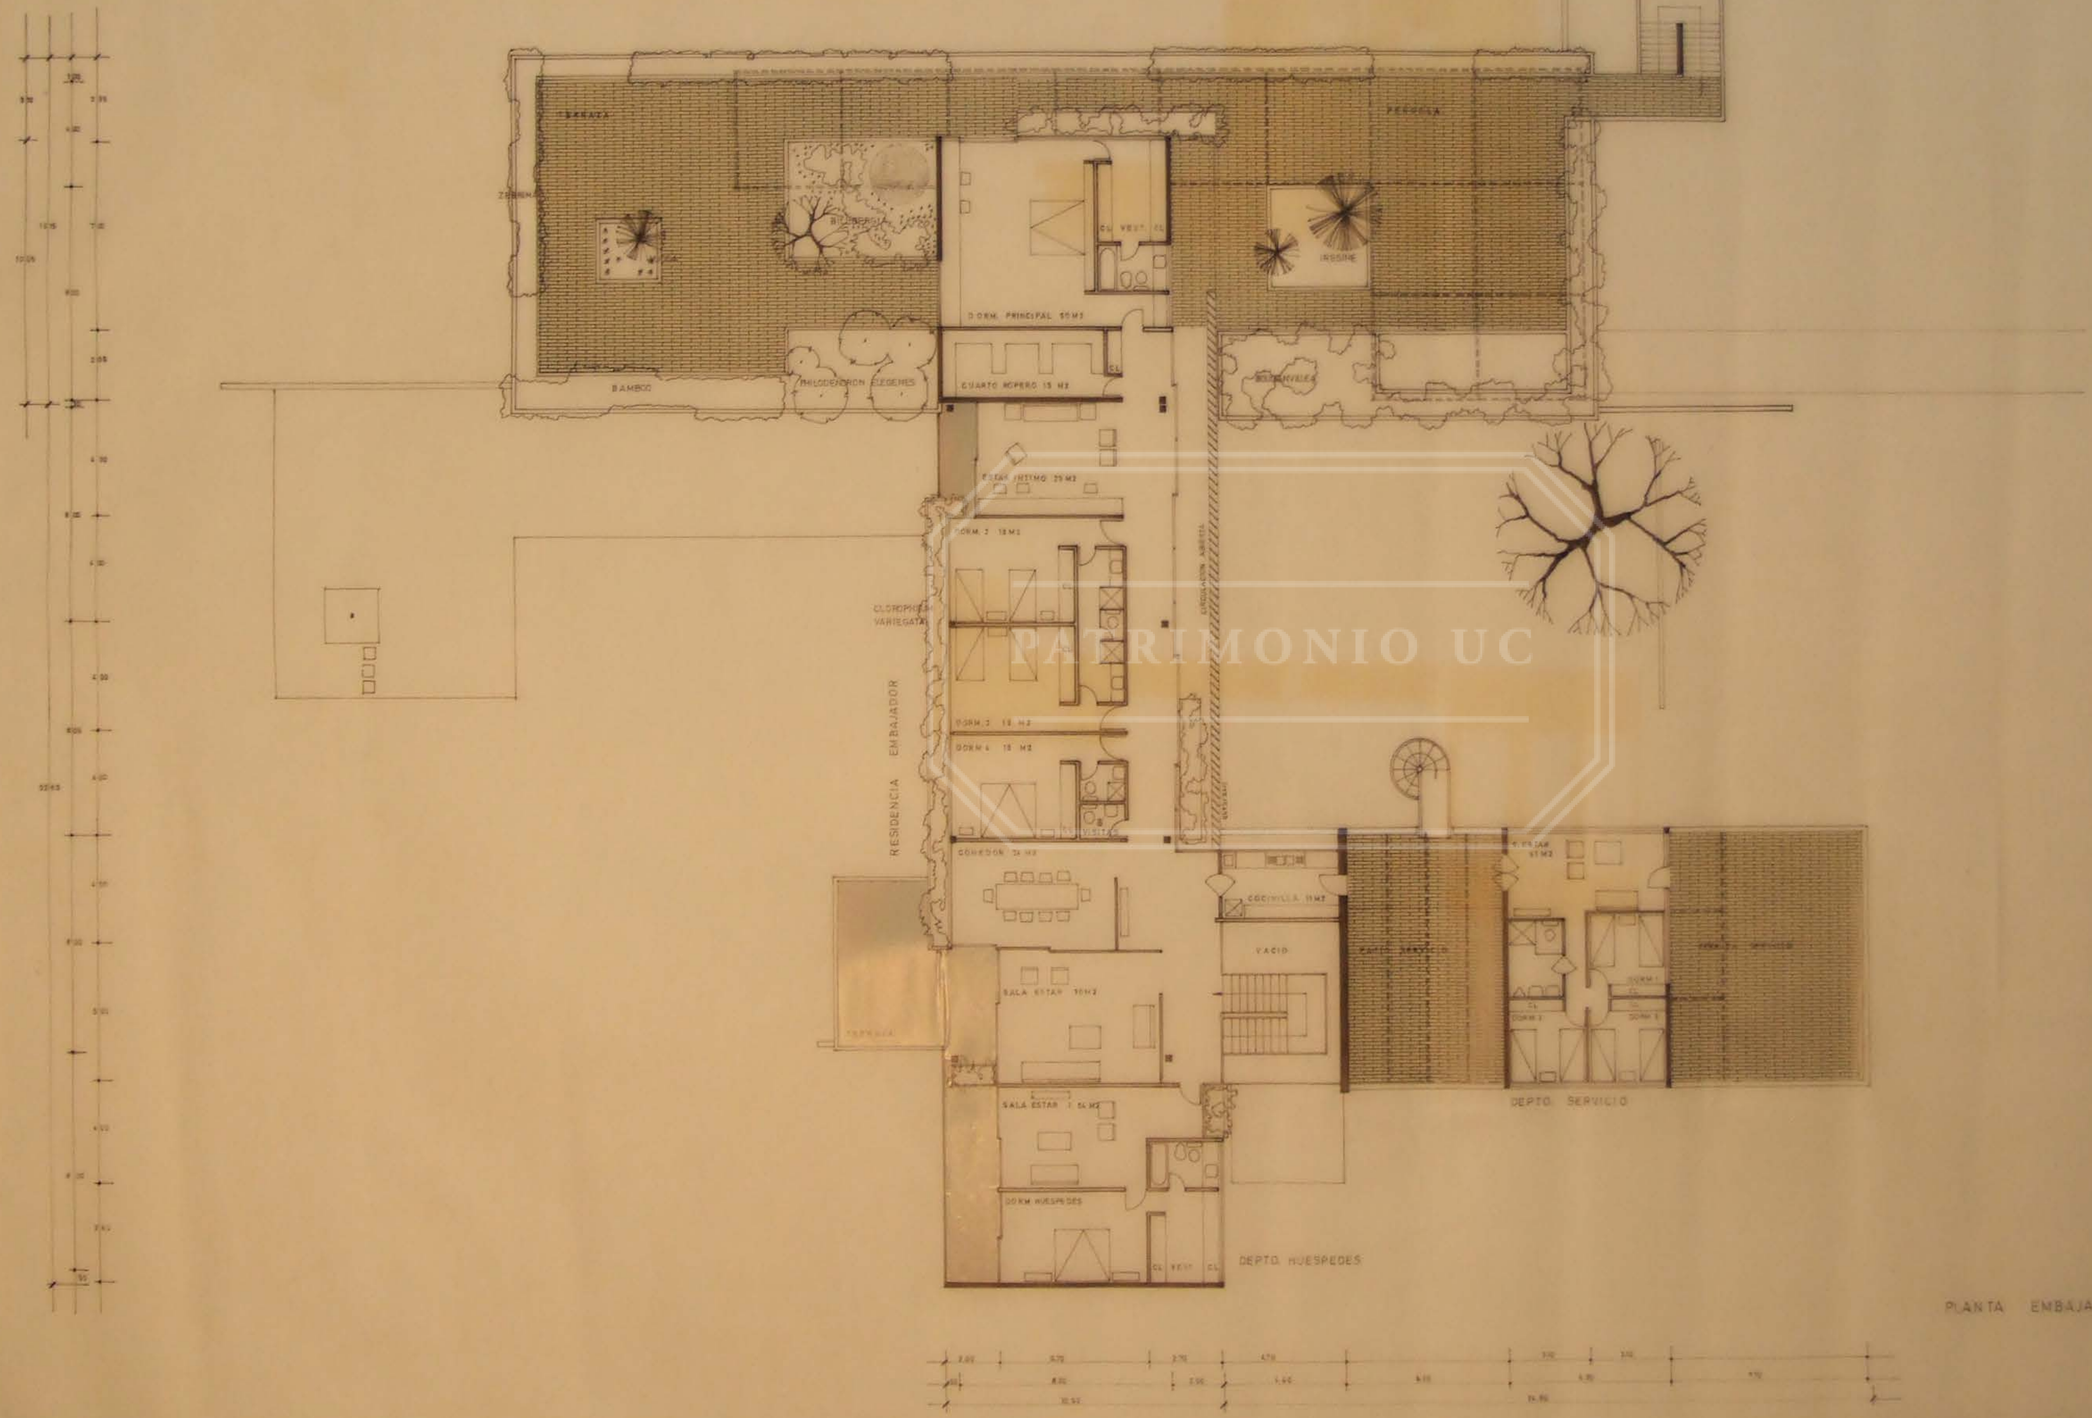

PLANTA EMBAJADA - SEGUNDO PISO

PATRIMONIO UC

CONCURSO DE ANTEPROYECTOS EMBAJADA DE CHILE EN BRASILIA