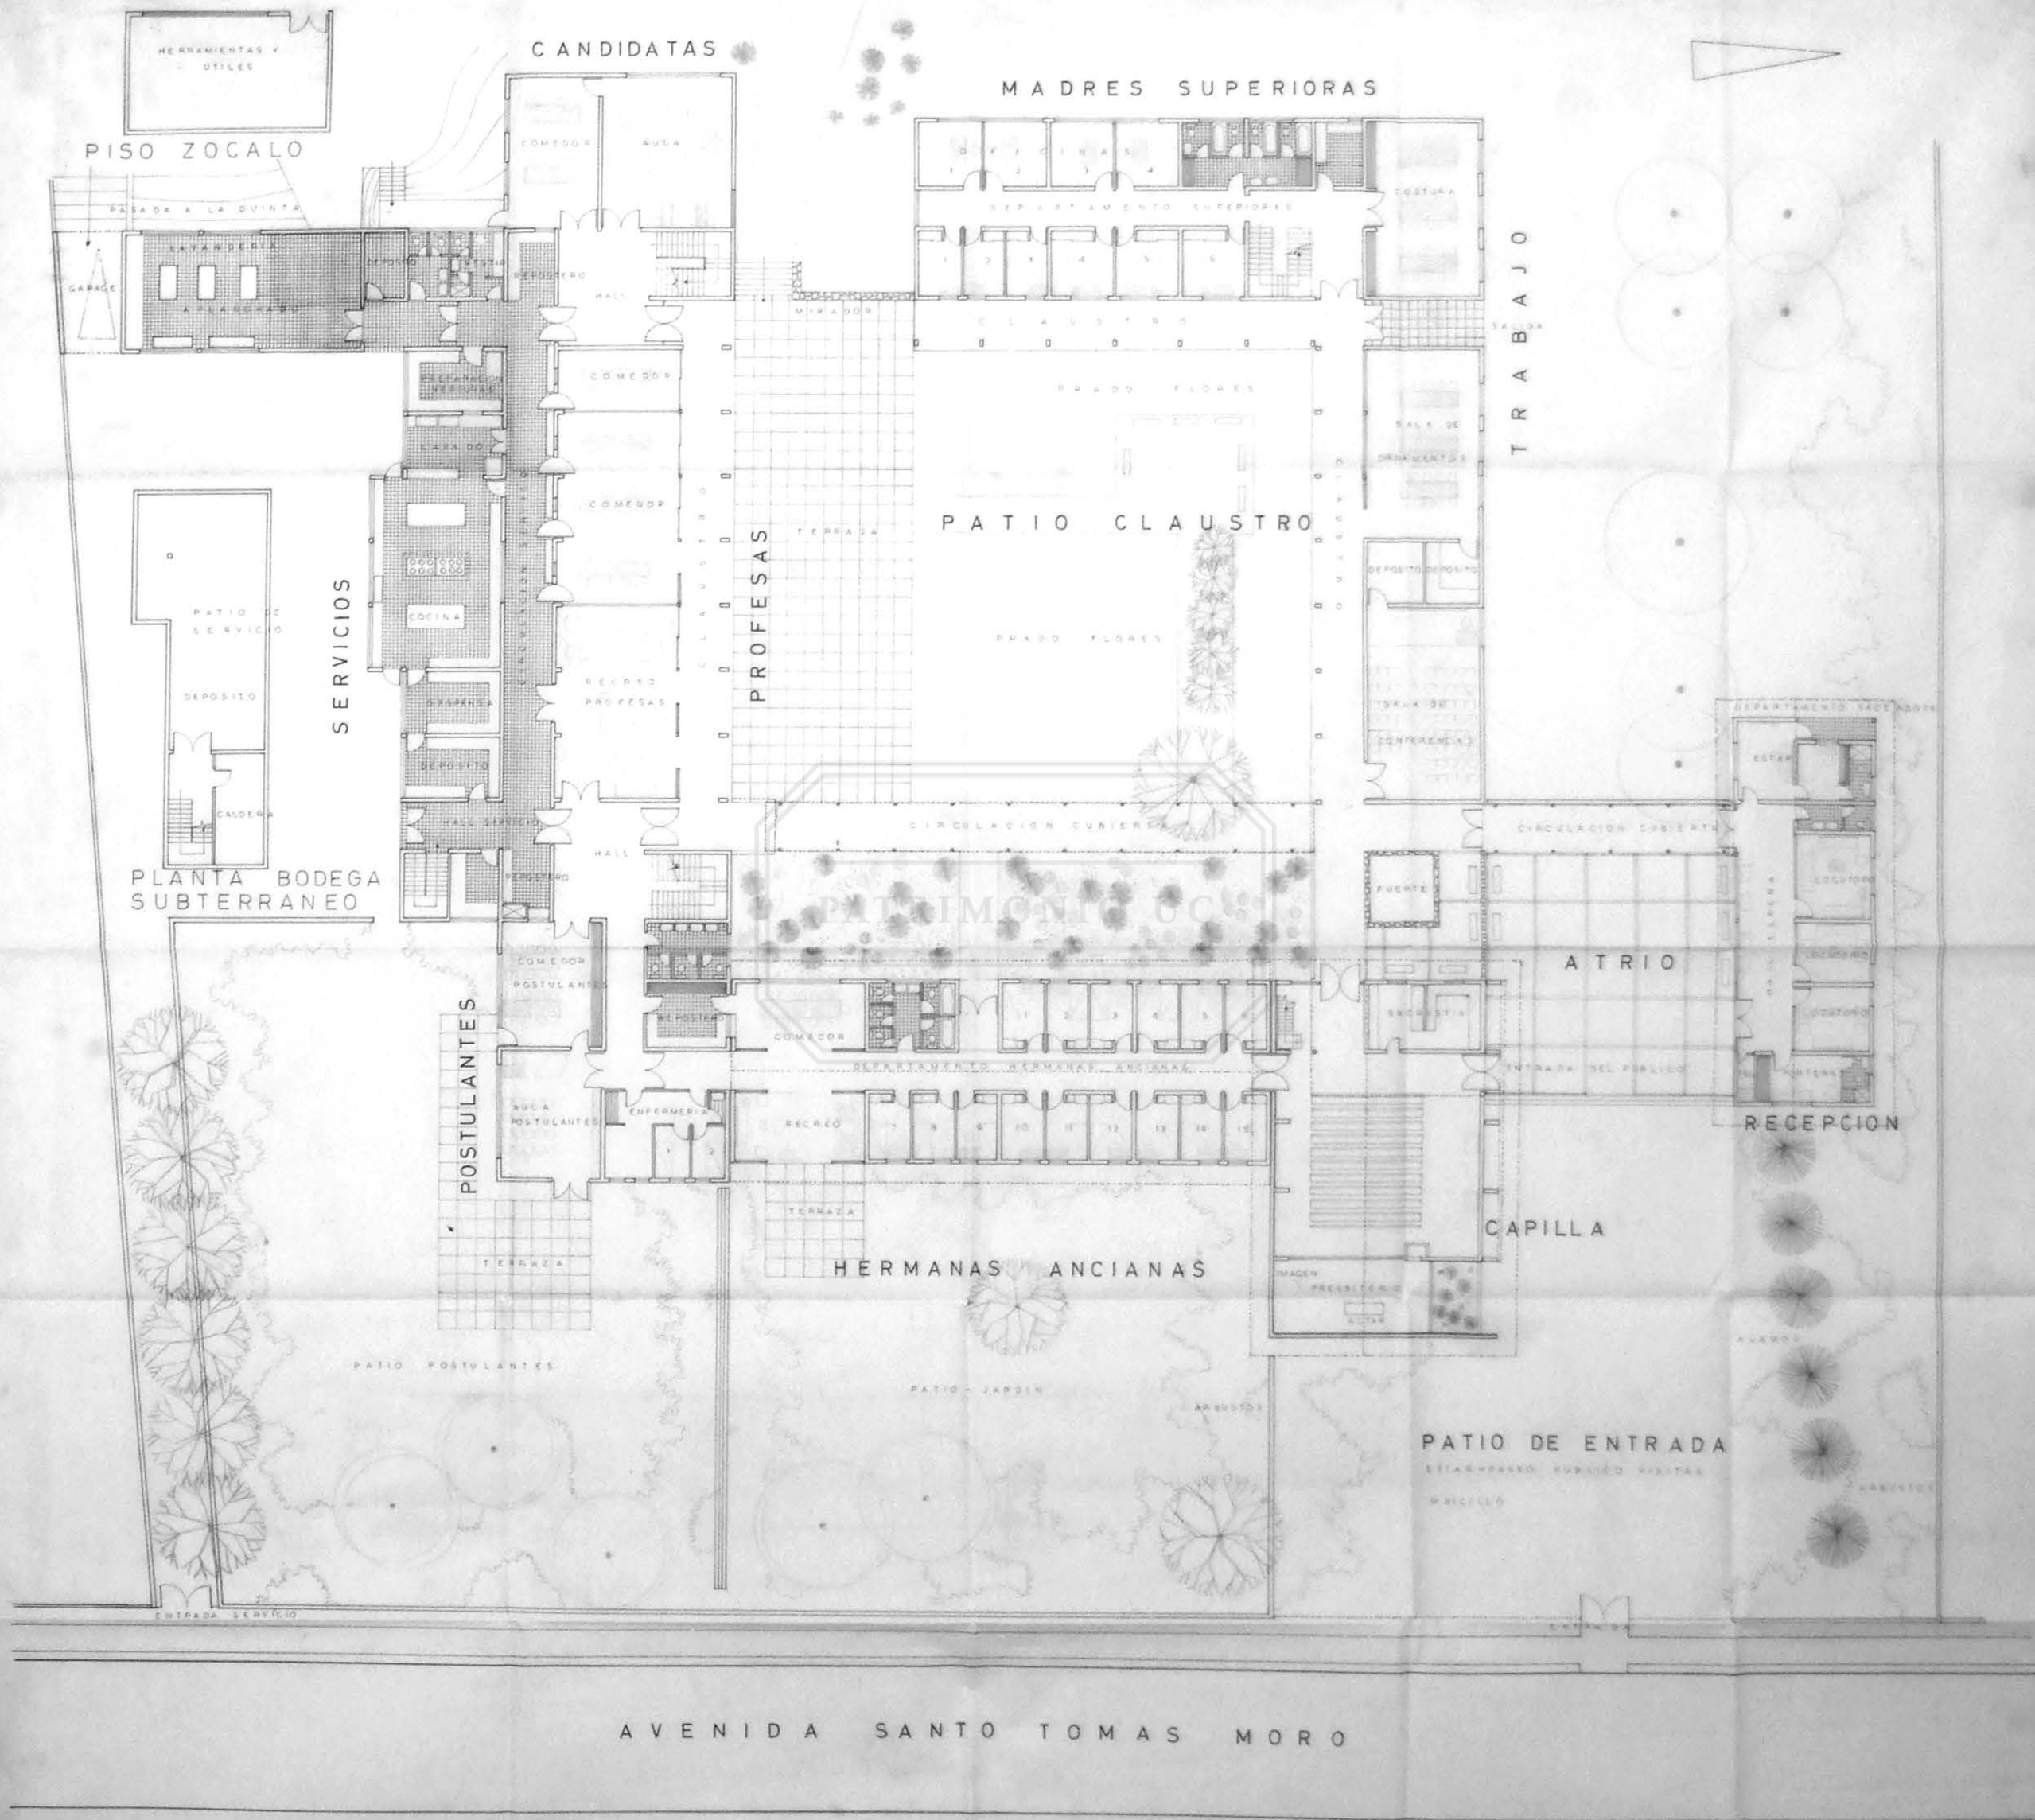

ANTEPROYECTO Nº 5 CASA REGIONAL PARA LAS RELIGIOSAS SIERVAS DEL ESPIRITU SANTO			AV. STO TOMAS MORO 5051
PLANO GENERAL DEL PRIMER PISO		ESCALA 1:100	ARQUITECTOS SERGIO SARRAIN ON MARIO PEREZ DE ARCE ALBERTO PIÑONES O.