



PLANTA ALTILLO

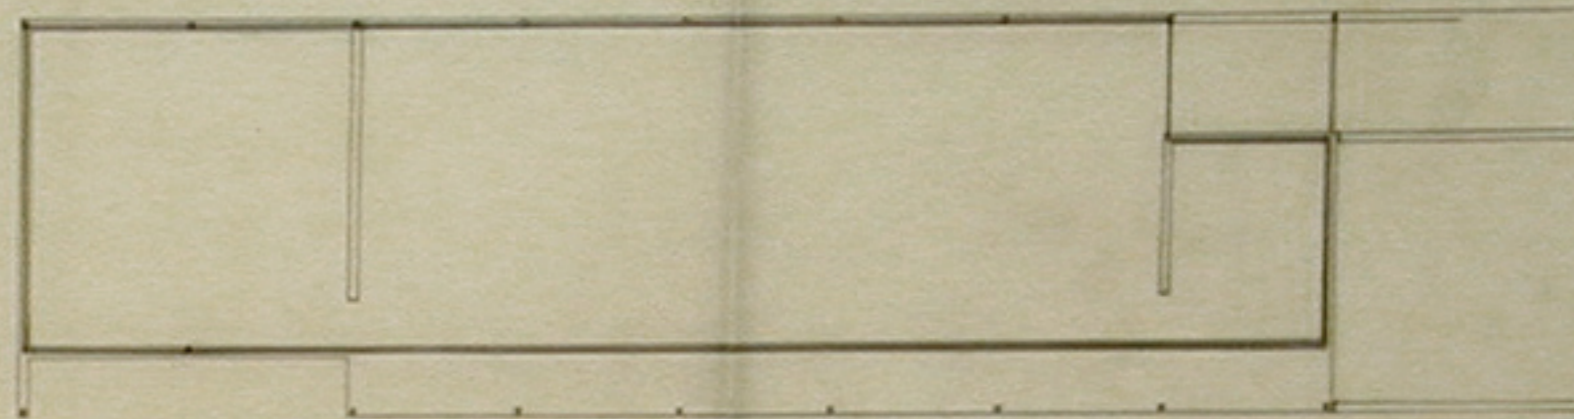


PLANTA VENTANAL Y PILARES ALTILLO

logias hacia agua

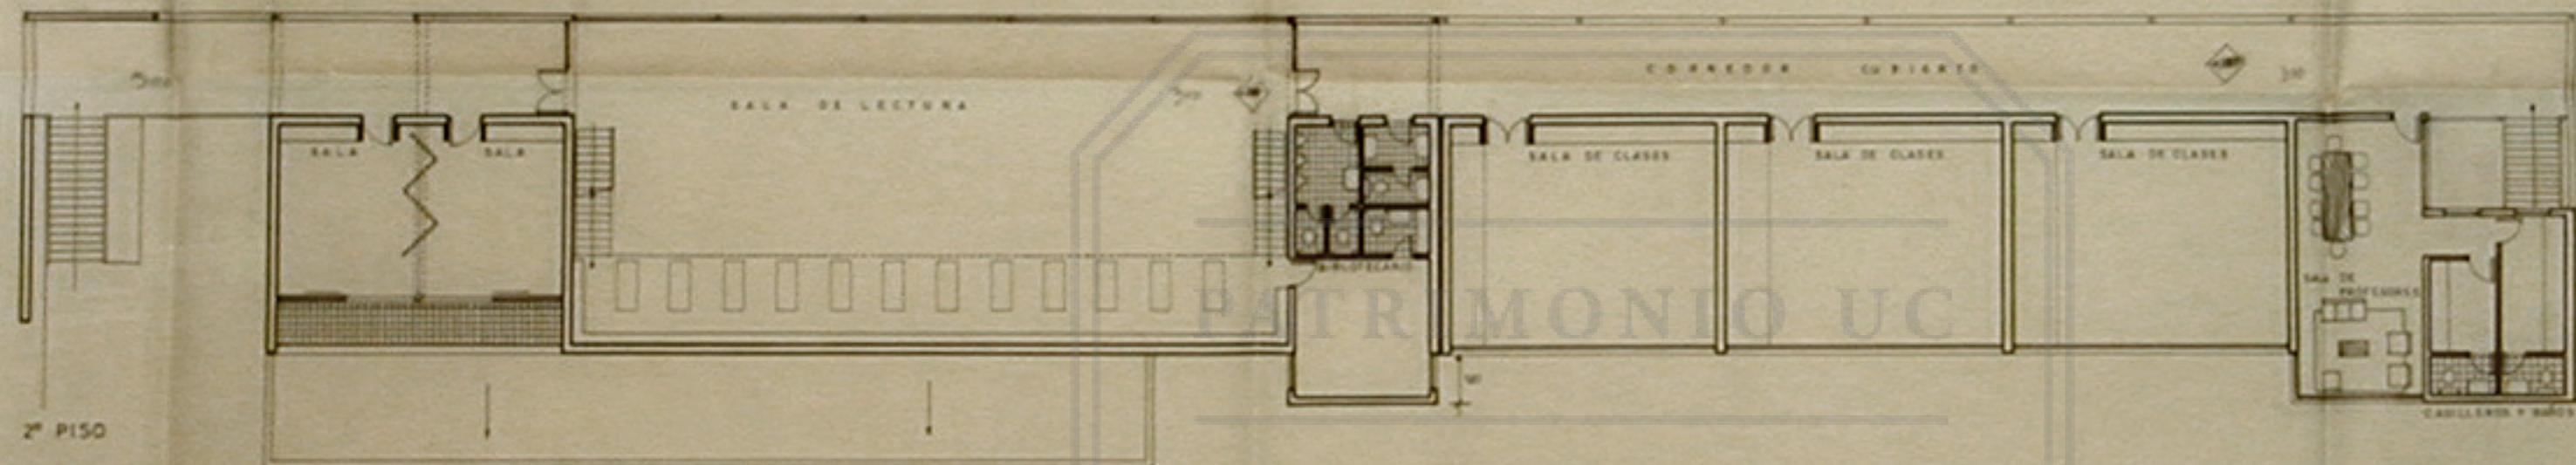

PLANTA 2º PISO

PATRIMONIO UC

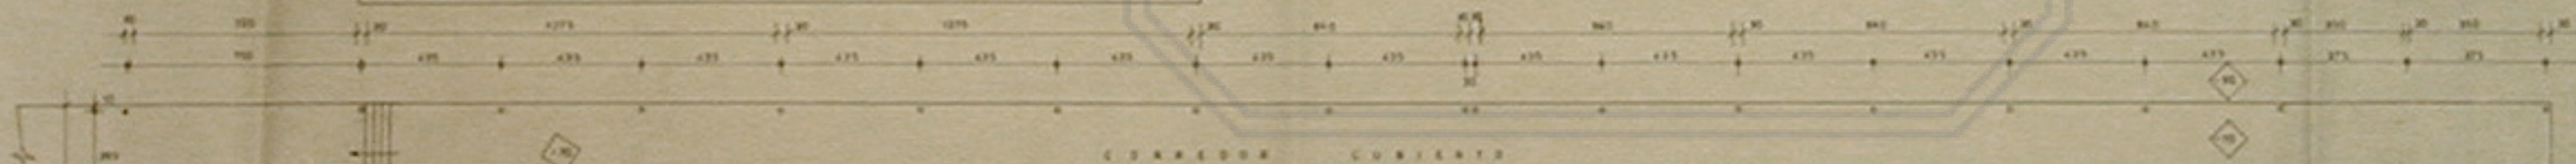

PLANTA PRIMER PISO

P A T I O

Las copias de este plano son de uso personal y no se permite su reproducción o distribución sin el consentimiento escrito del autor.

COLEGIO SAN IGNACIO DE LOYOLA	
BL	NÚMERO 1
PLANO PLANTAS 1º Y 2º PISOS - ALTILLO	ESCALA: 1:100
A. PROYECTA: [Signature]	PROYECTADO POR: [Signature]
SE DEPOSITA EN EL ARCHIVO DE LA UNIVERSIDAD DE CHILE	