


TEJUELA
 ENTABLA
 AISLAP
 VOLCANI
 ENVIDA

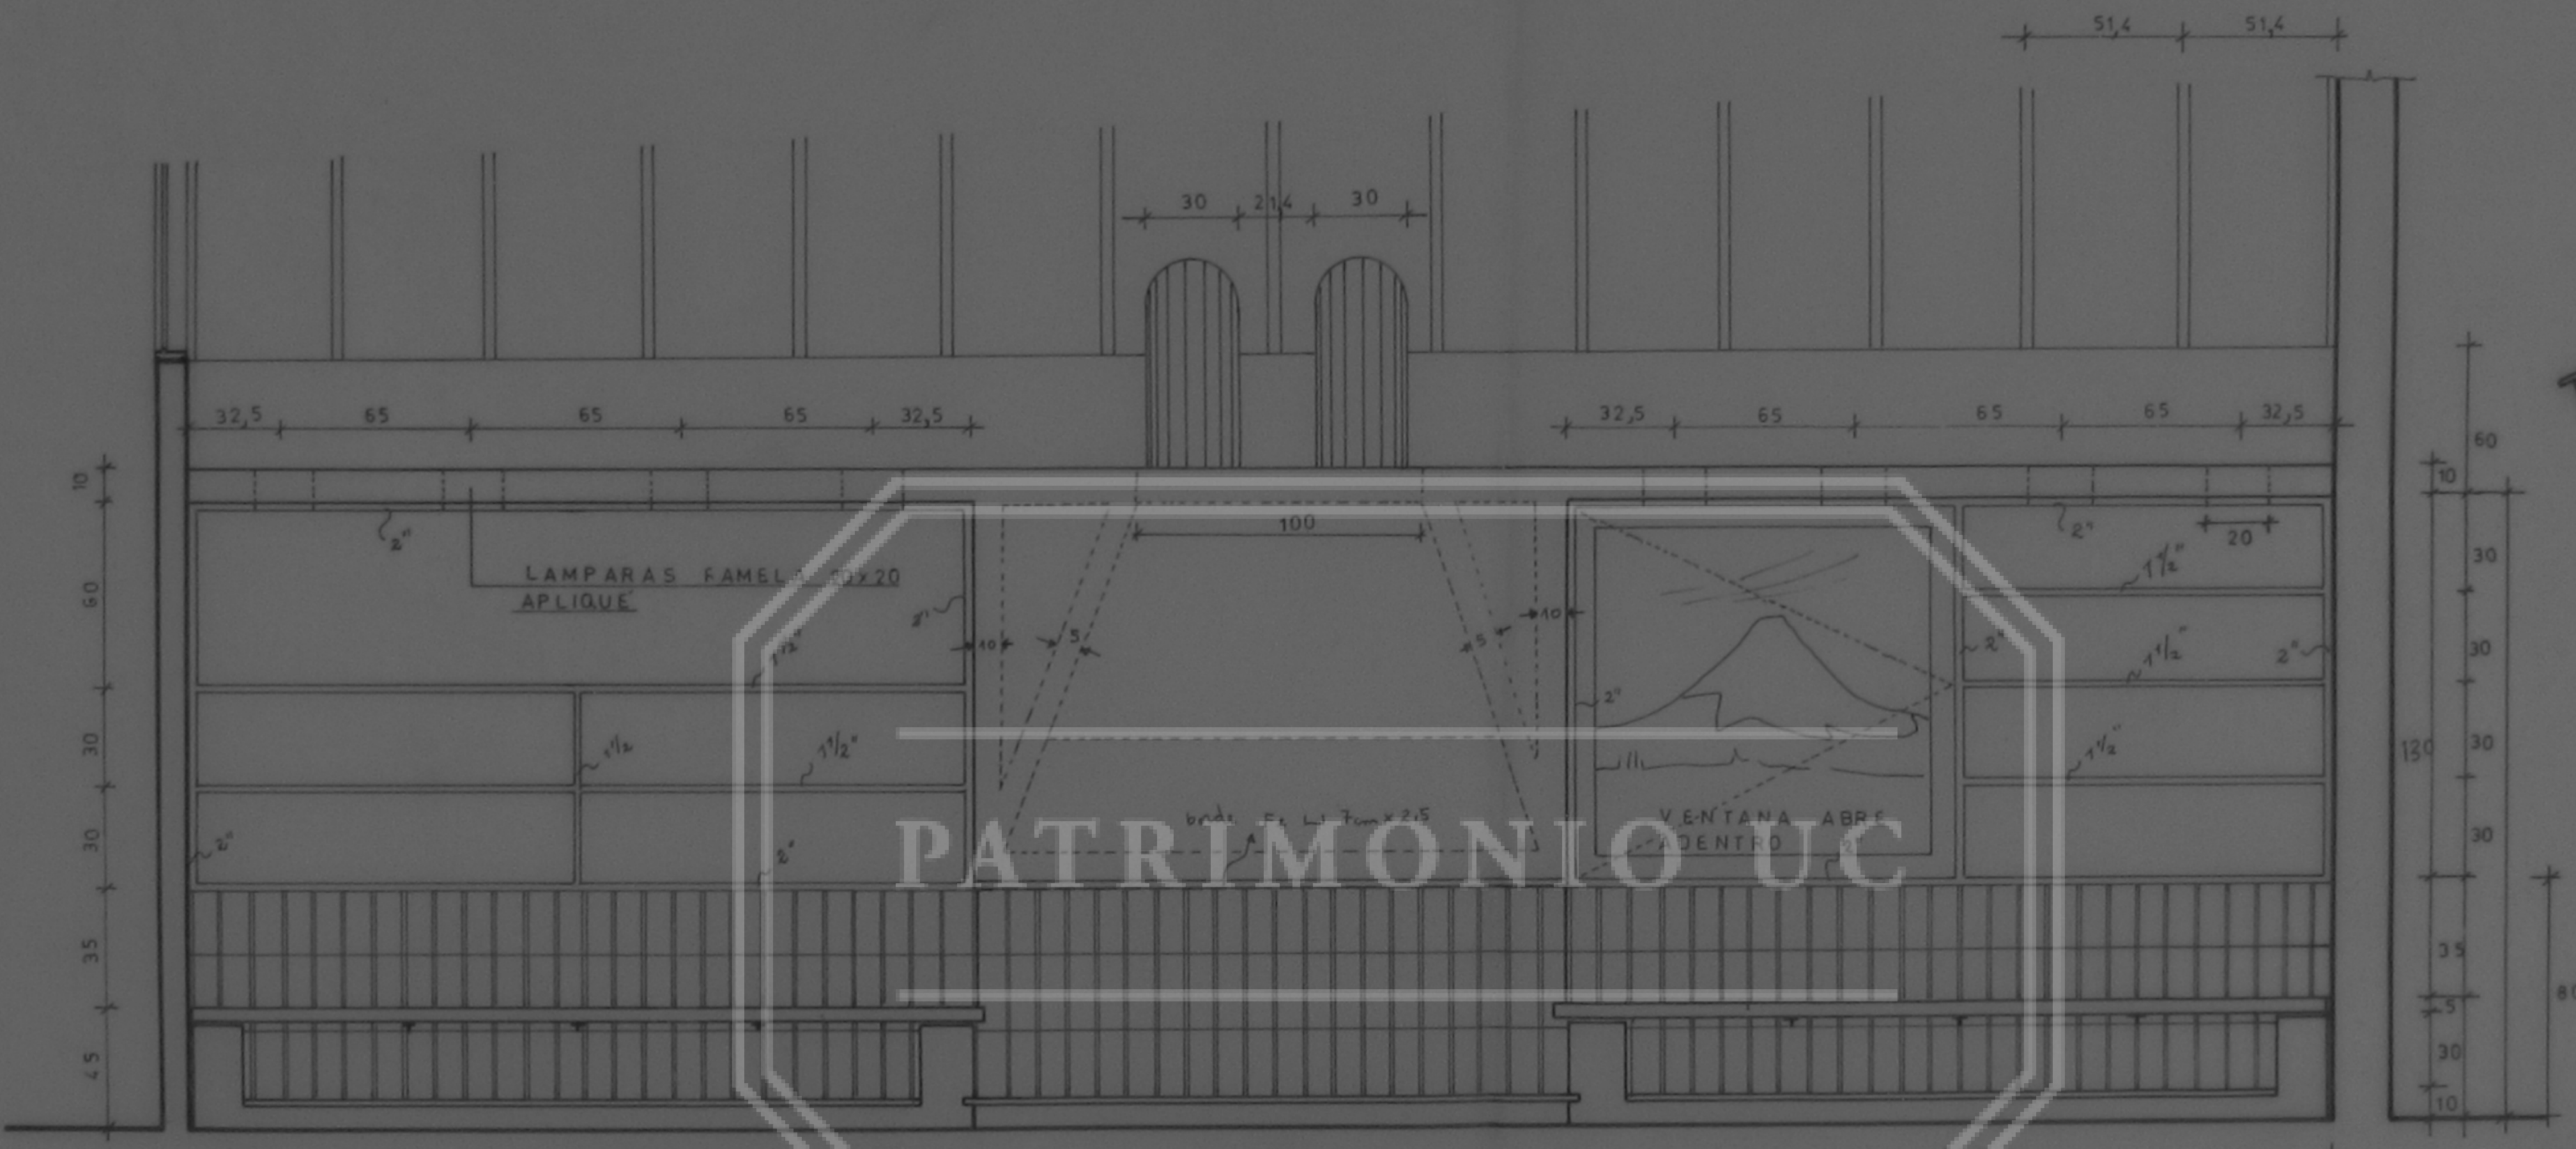

51,4 51,4

30 21,4 30

32,5 65 65 65 32,5

32,5 65 65 65 32,5

100

2°

LAMPARAS FAMELA 50x20
 APLIQUE

1 1/2°

10°

5°

2°

11°

VENTANA ABRE
 DENTRO

1 1/2°

2°

1 1/2°

2°

brda. Fe Lt 7cm x 2,5

60

10

30

30

30

30

35

5

30

10


80

PATRIMONIO UC

ELEVACION

260 200 60 10 118

720 132

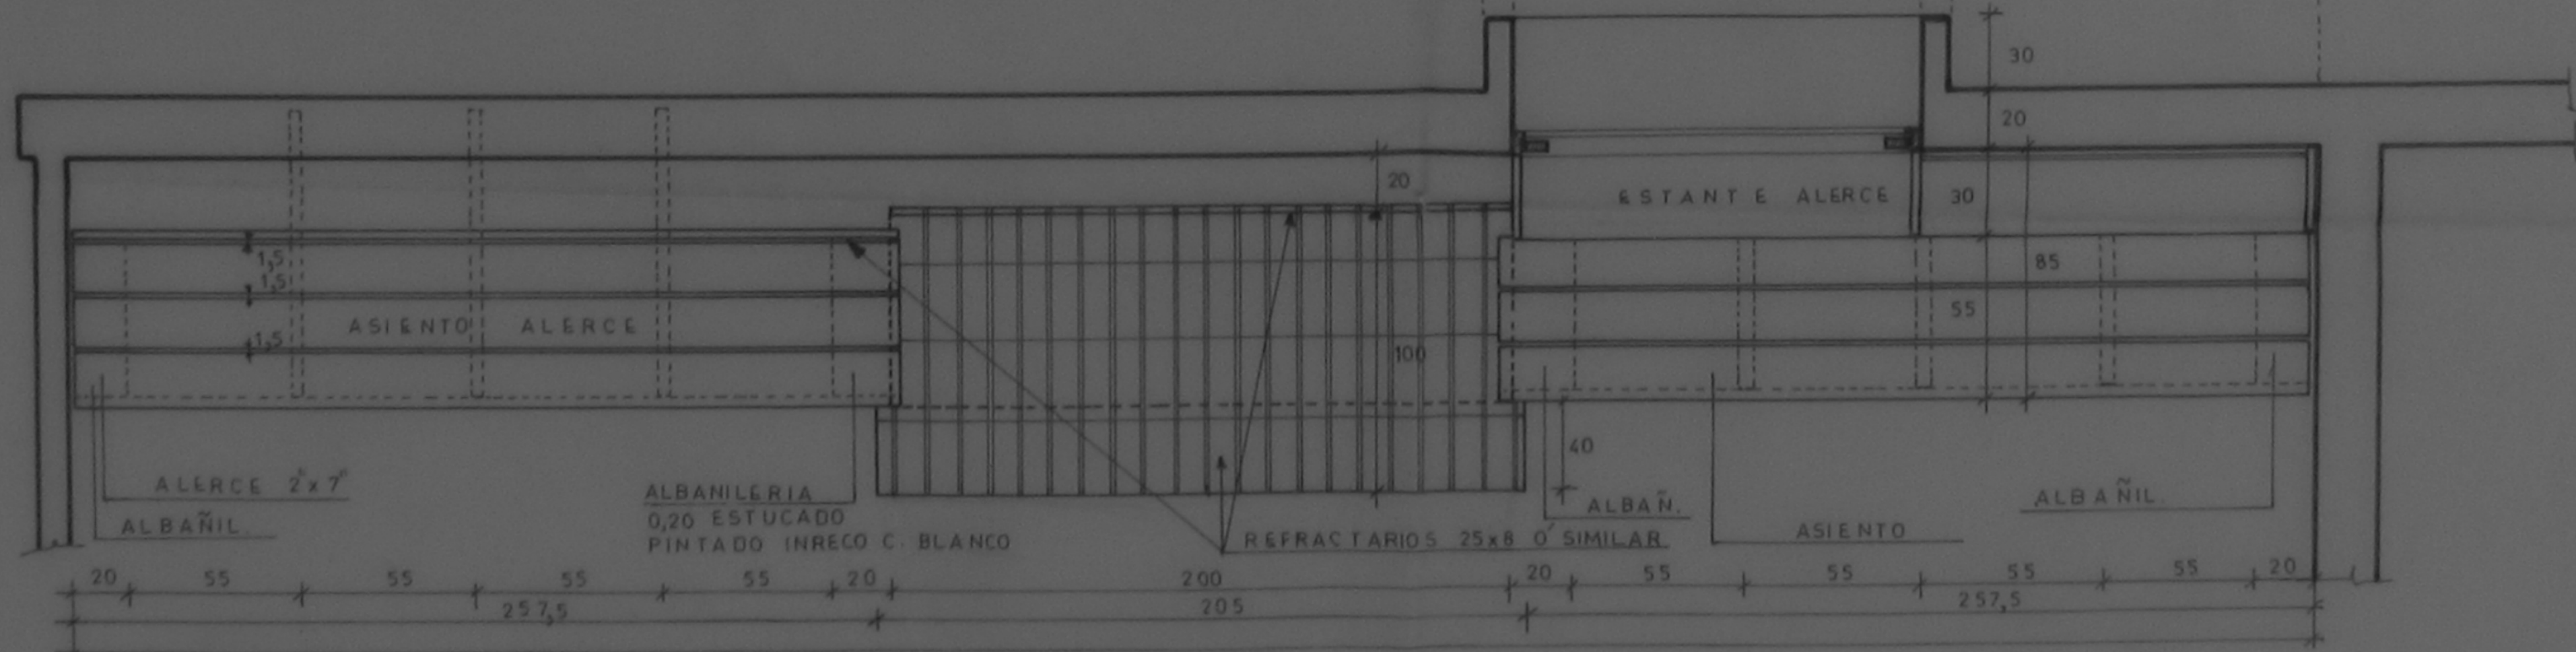

30

20

ESTANTE ALERCE

30

85

55

100

40

ALBAÑ.

ASIENTO

ALBAÑIL

ALBAÑIL

ALERCE 2x7

ALBAÑIL

ALBANILERIA
 0,20 ESTUCADO
 PINTADO INRECO C. BLANCO

REFRACTARIOS 25x8 O' SIMILAR

1,5

1,5

1,5

20

20

55

55

55

55

20

20

205

205

257,5

257,5

20

720

COR