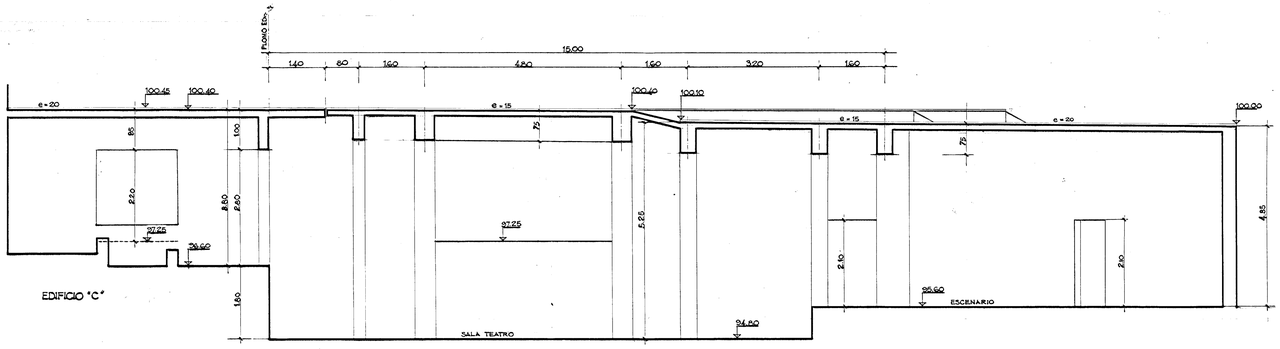

CORTE A-A'

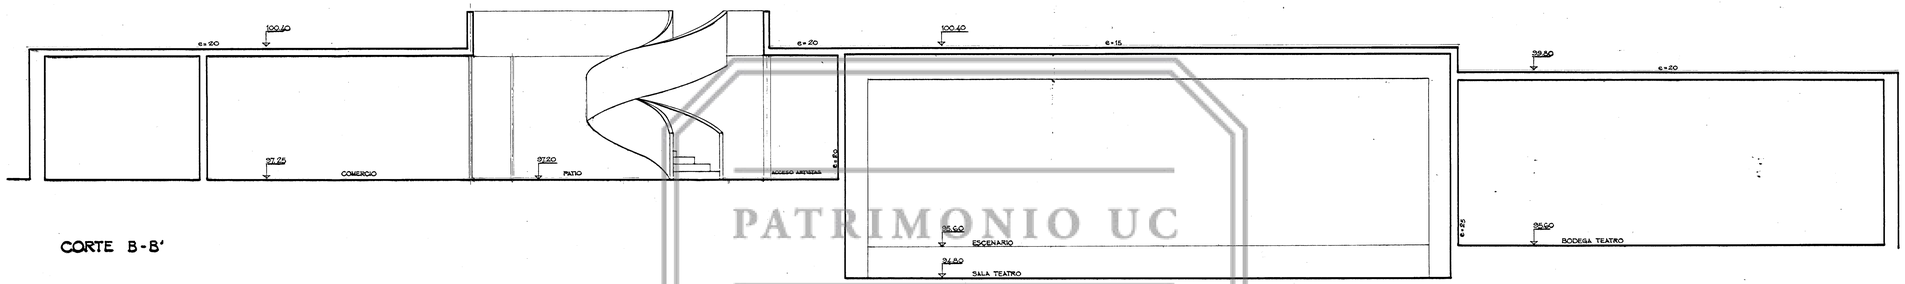

CORTE B-B'

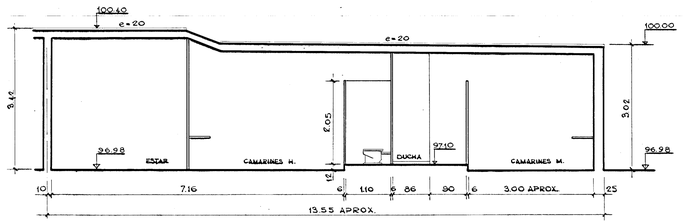

CORTE C-C'

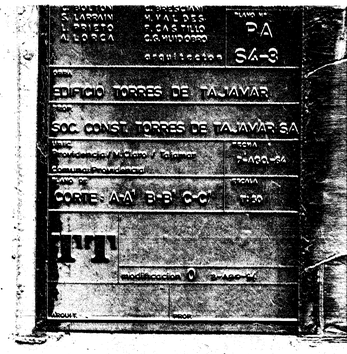

NOTA INDICACIONES DE CORTES EN PLANOS PA S4-1 Y PA S4-2

PATRIMONIO UC