

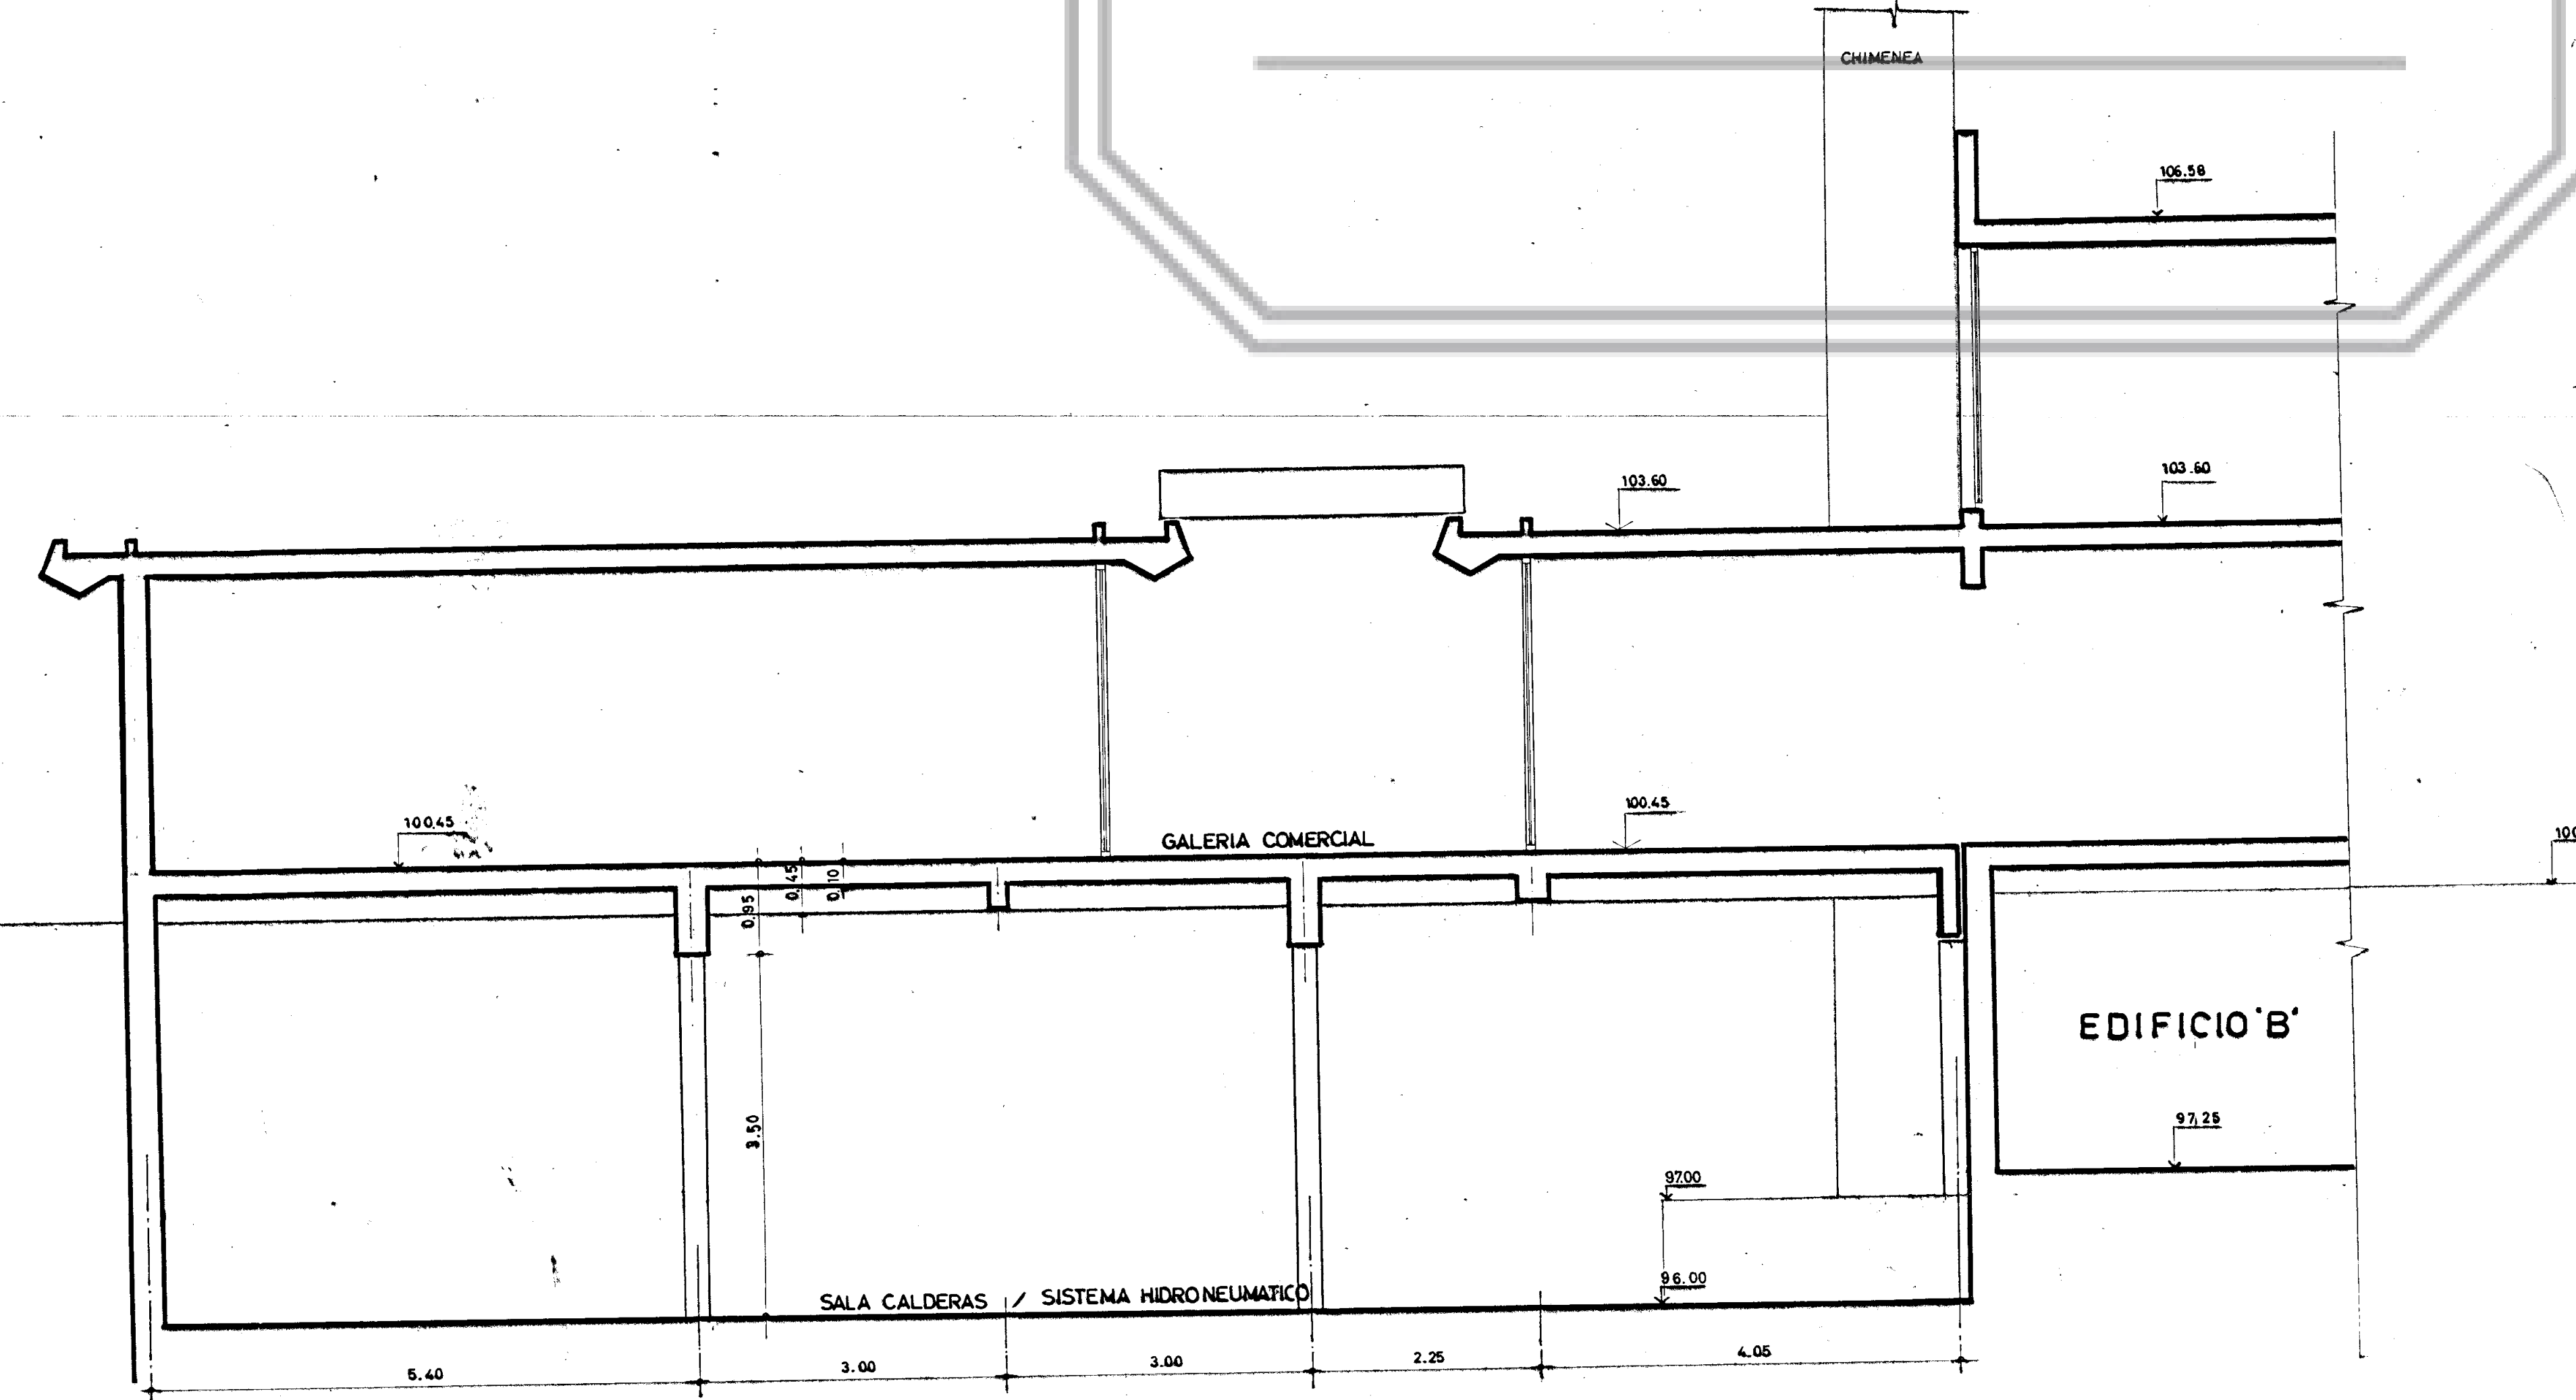
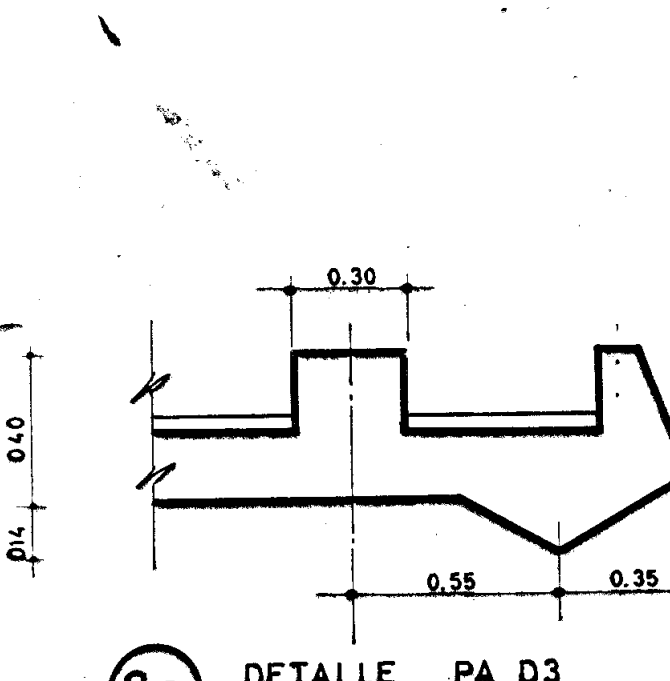
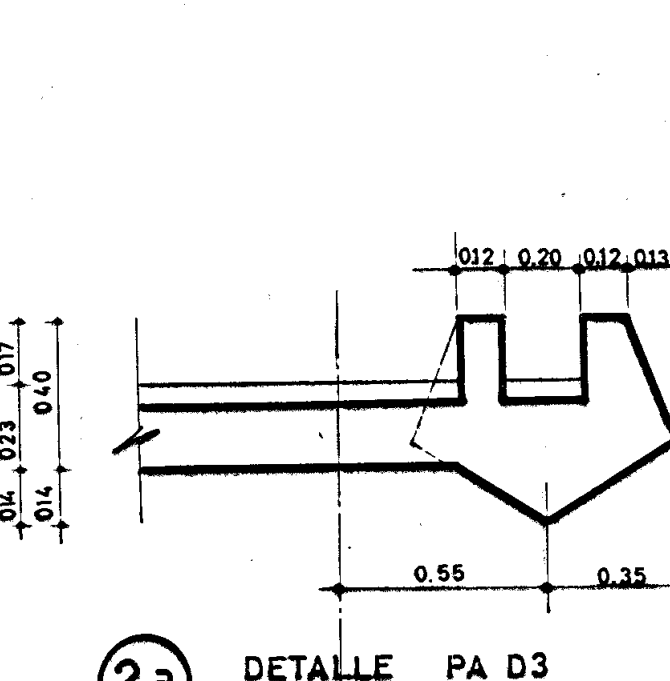
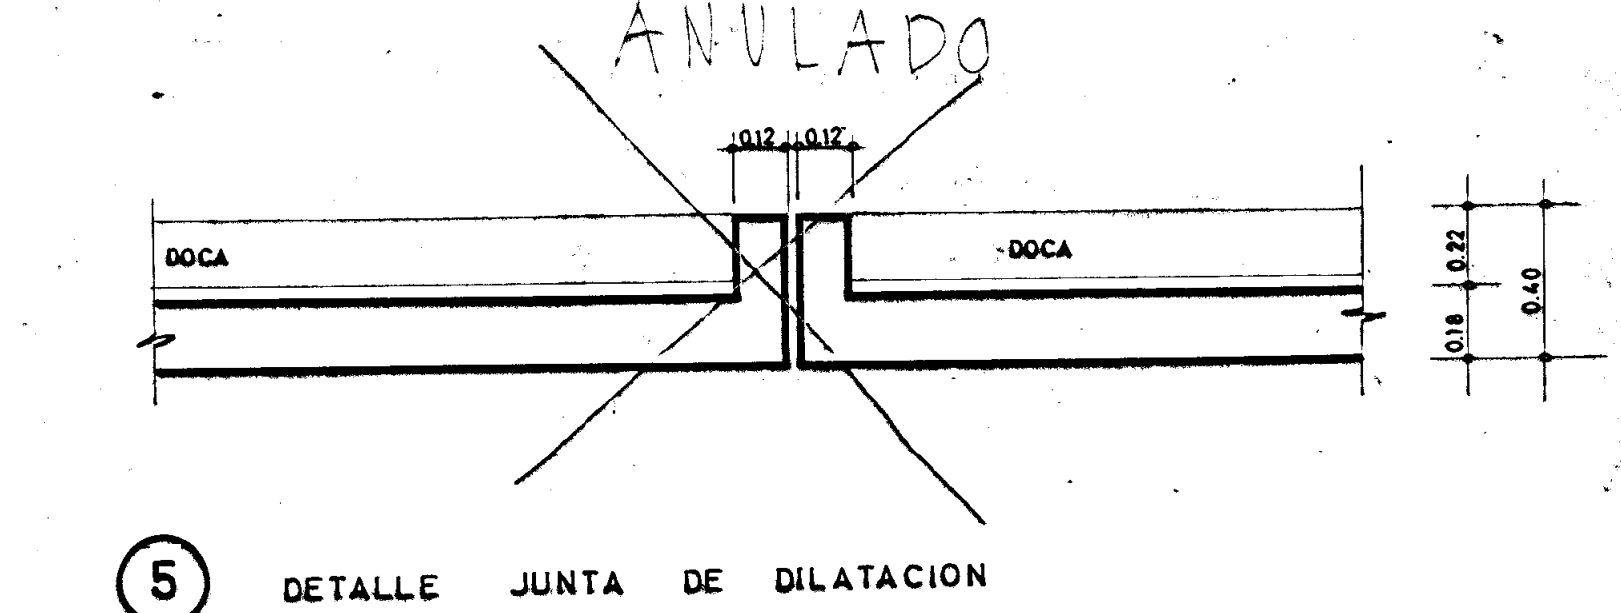
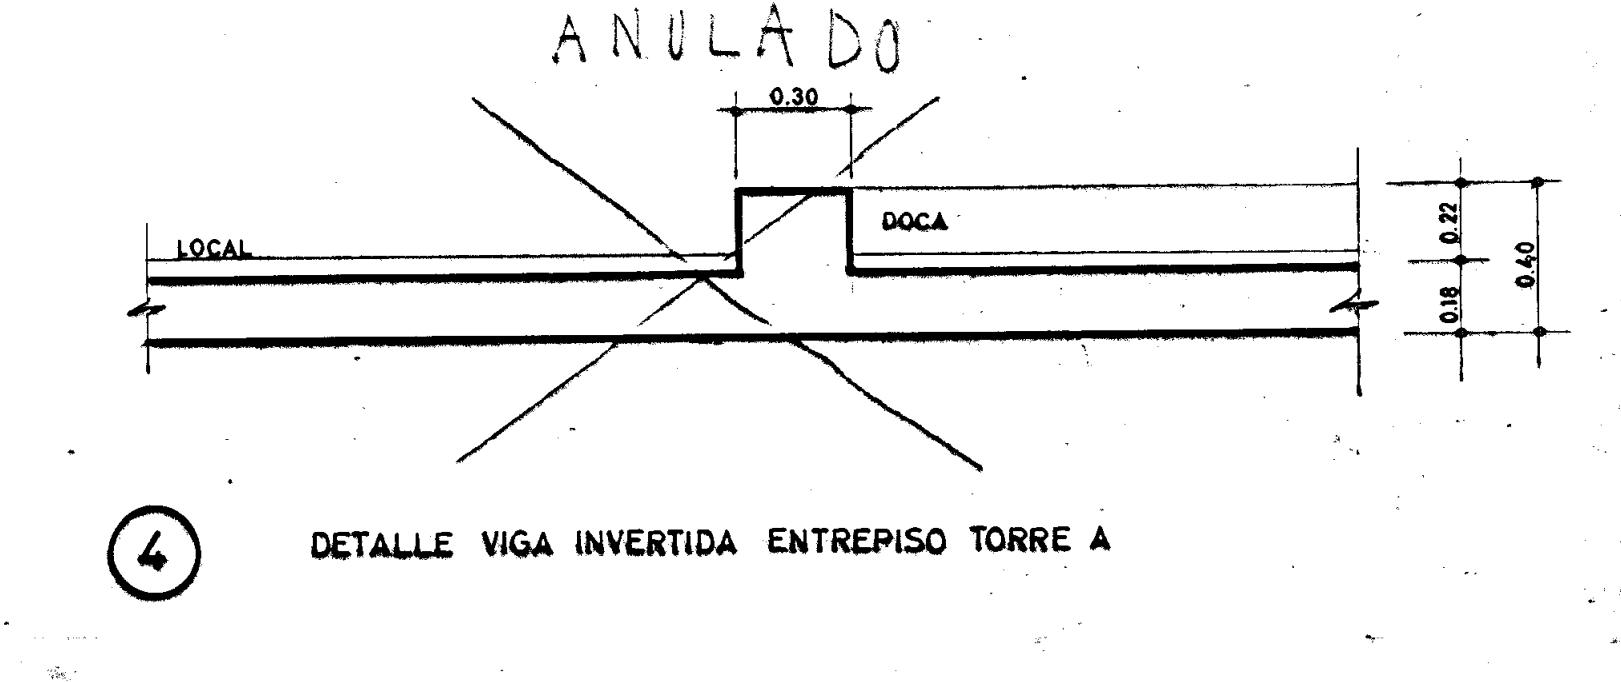
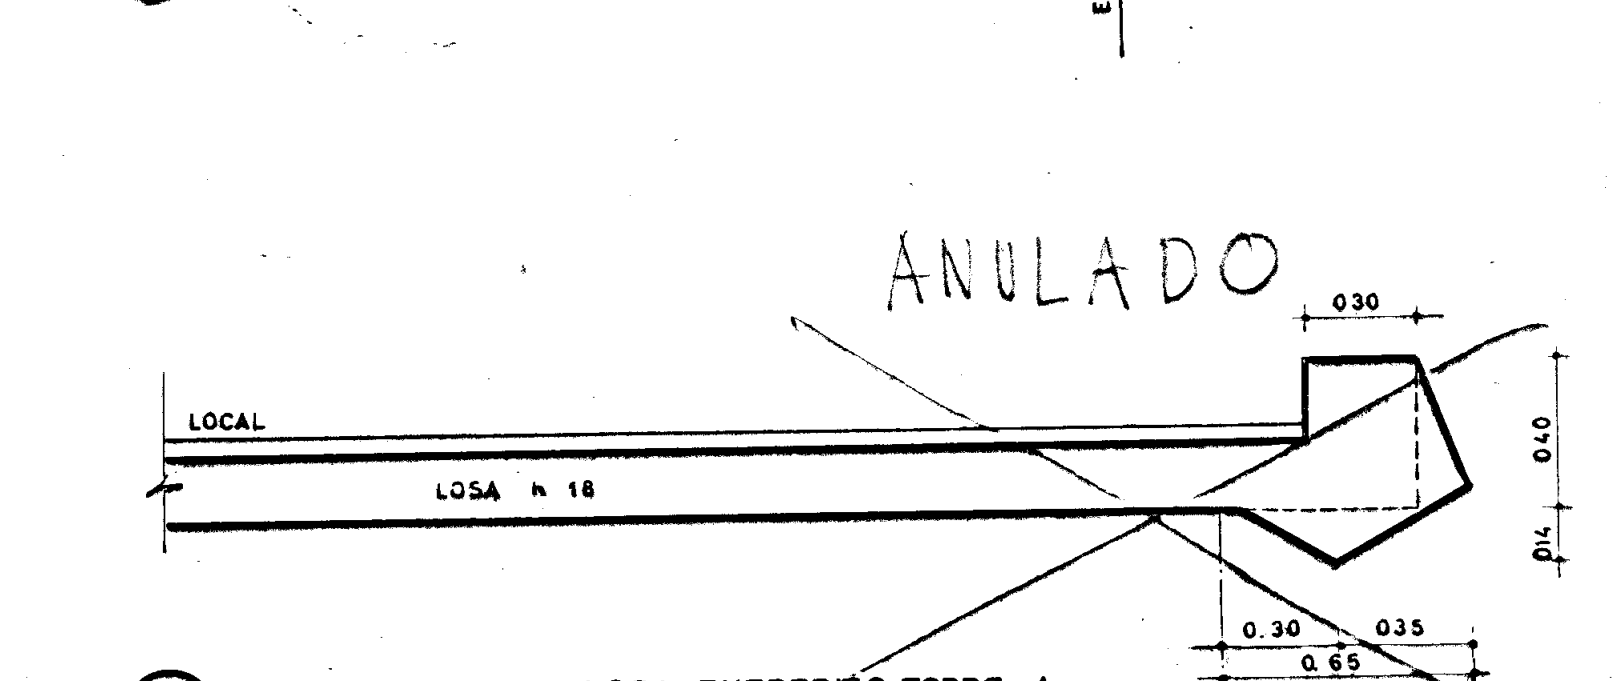
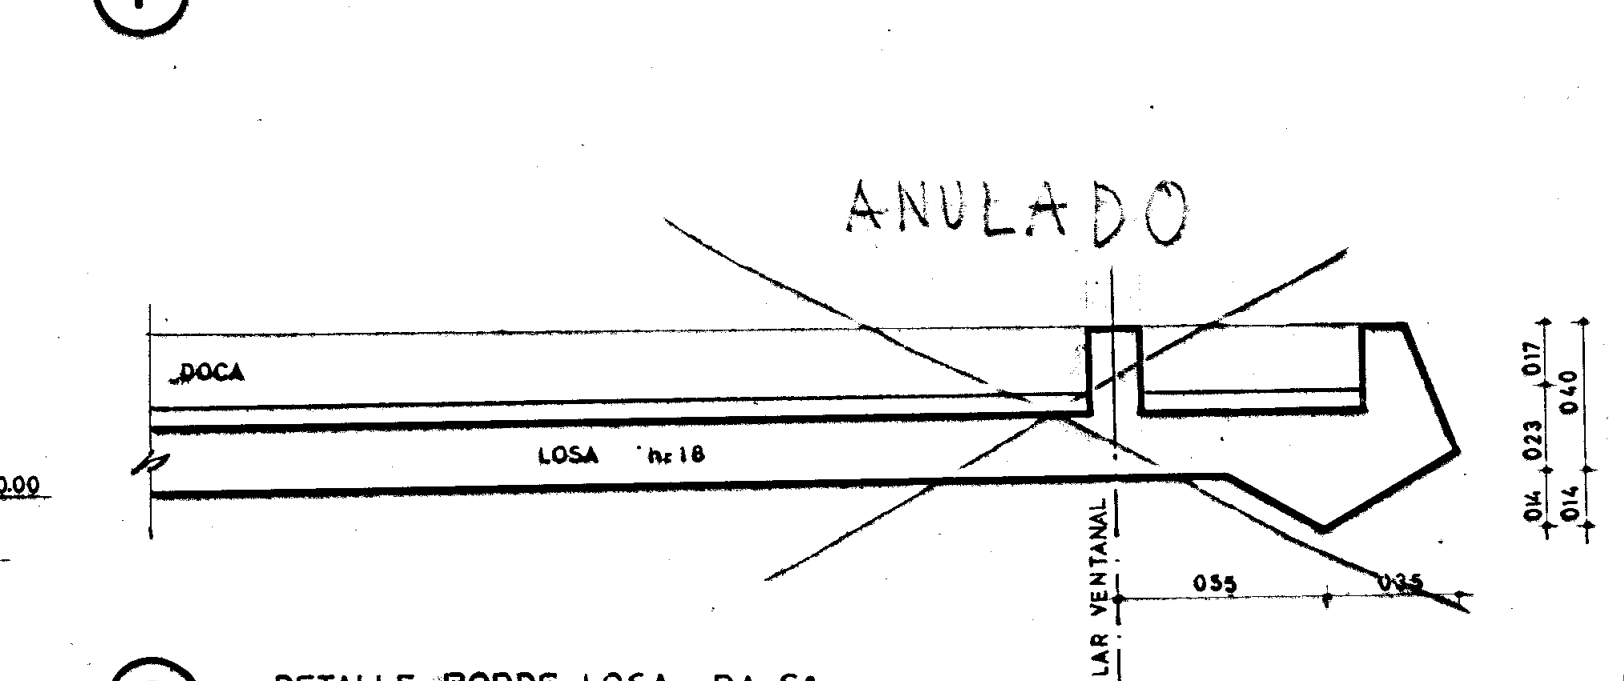
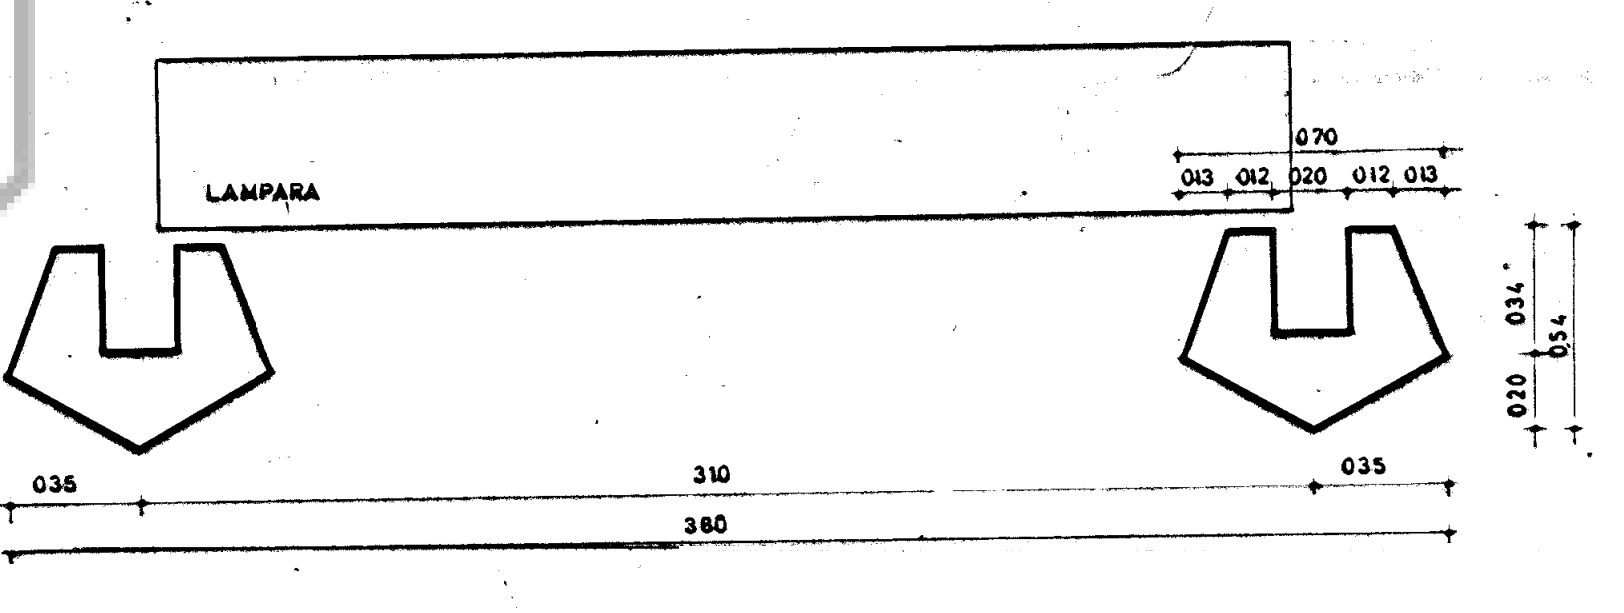


CORTE A-A'

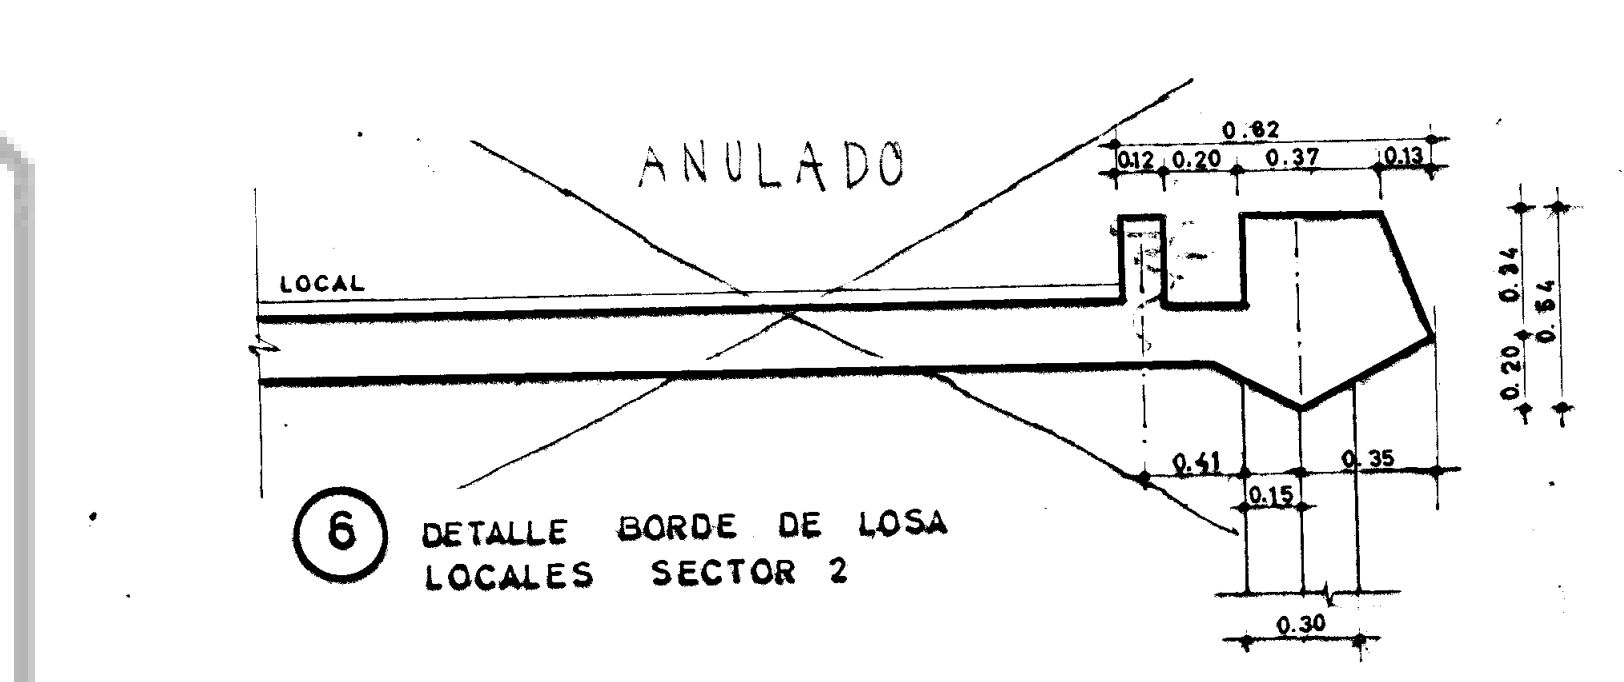

CORTE B-B'

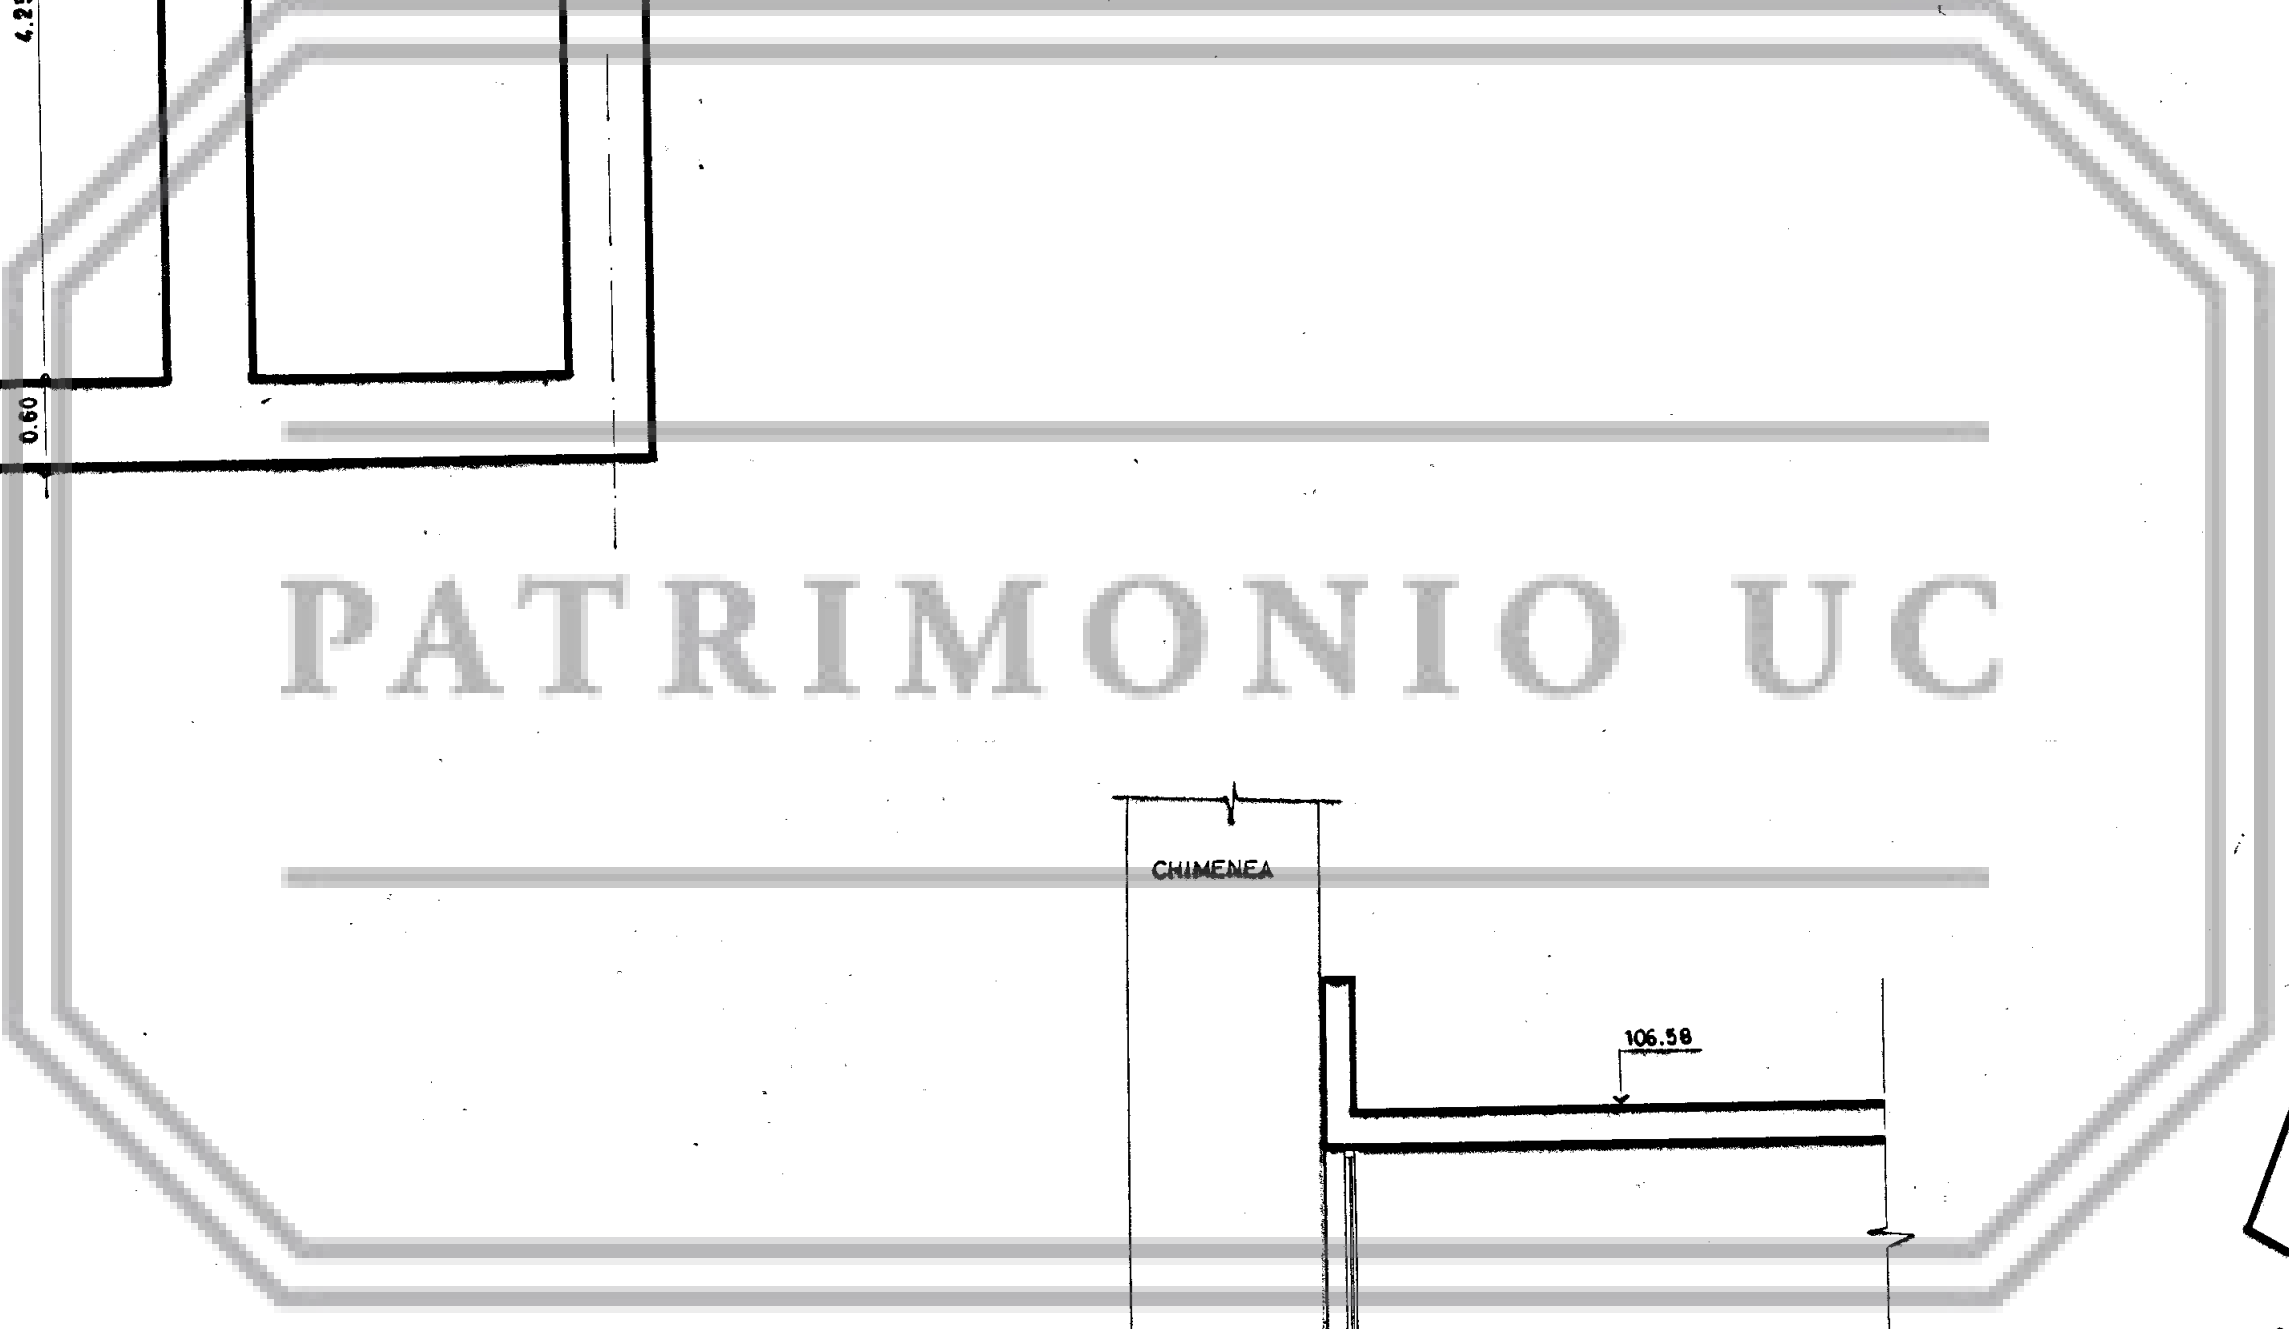

C. BOLTON S. LARRAIN L. PRIETO A. LORCA ARQUITECTOS		C. BRESCIANI H. VALDES F. CASTILLO C. GUNDOBRO		PLANO Nº PA S 4 OBRA Nº 340 LINEA
OBRA EDIF TORRES DE TAJAMAR				PERMISO
PROPIETARIO S.CONST.TORRES DE TAJAMAR S.A.				FECHA 2.4.63
UBICACION: Providencia M. Claro Tajamar comuna Providencia calle		Nº		
PLANO DE CORTES A-A' B-B' DET. 1-2-3-4-5-6				ESCALA 1:50 1:20
MODIFICACION		COMERCIO Y SERVICIOS S 1		
		APROBACION PROPIETARIO		