




CORTE 1-1

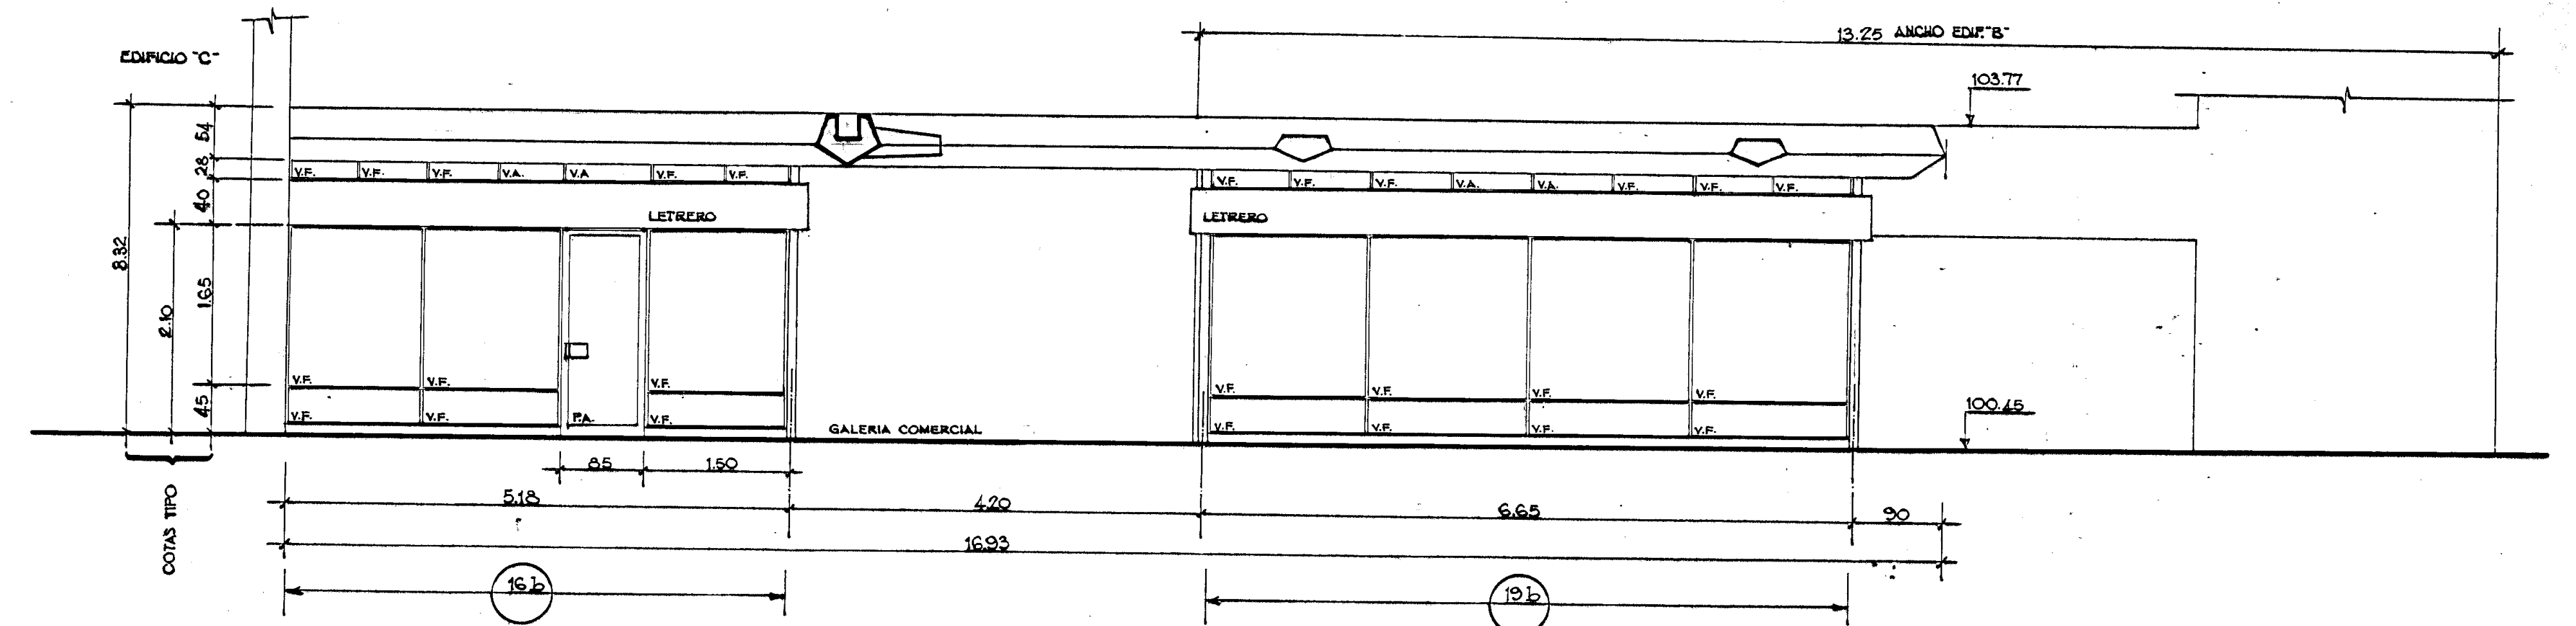


CORTE 4-4

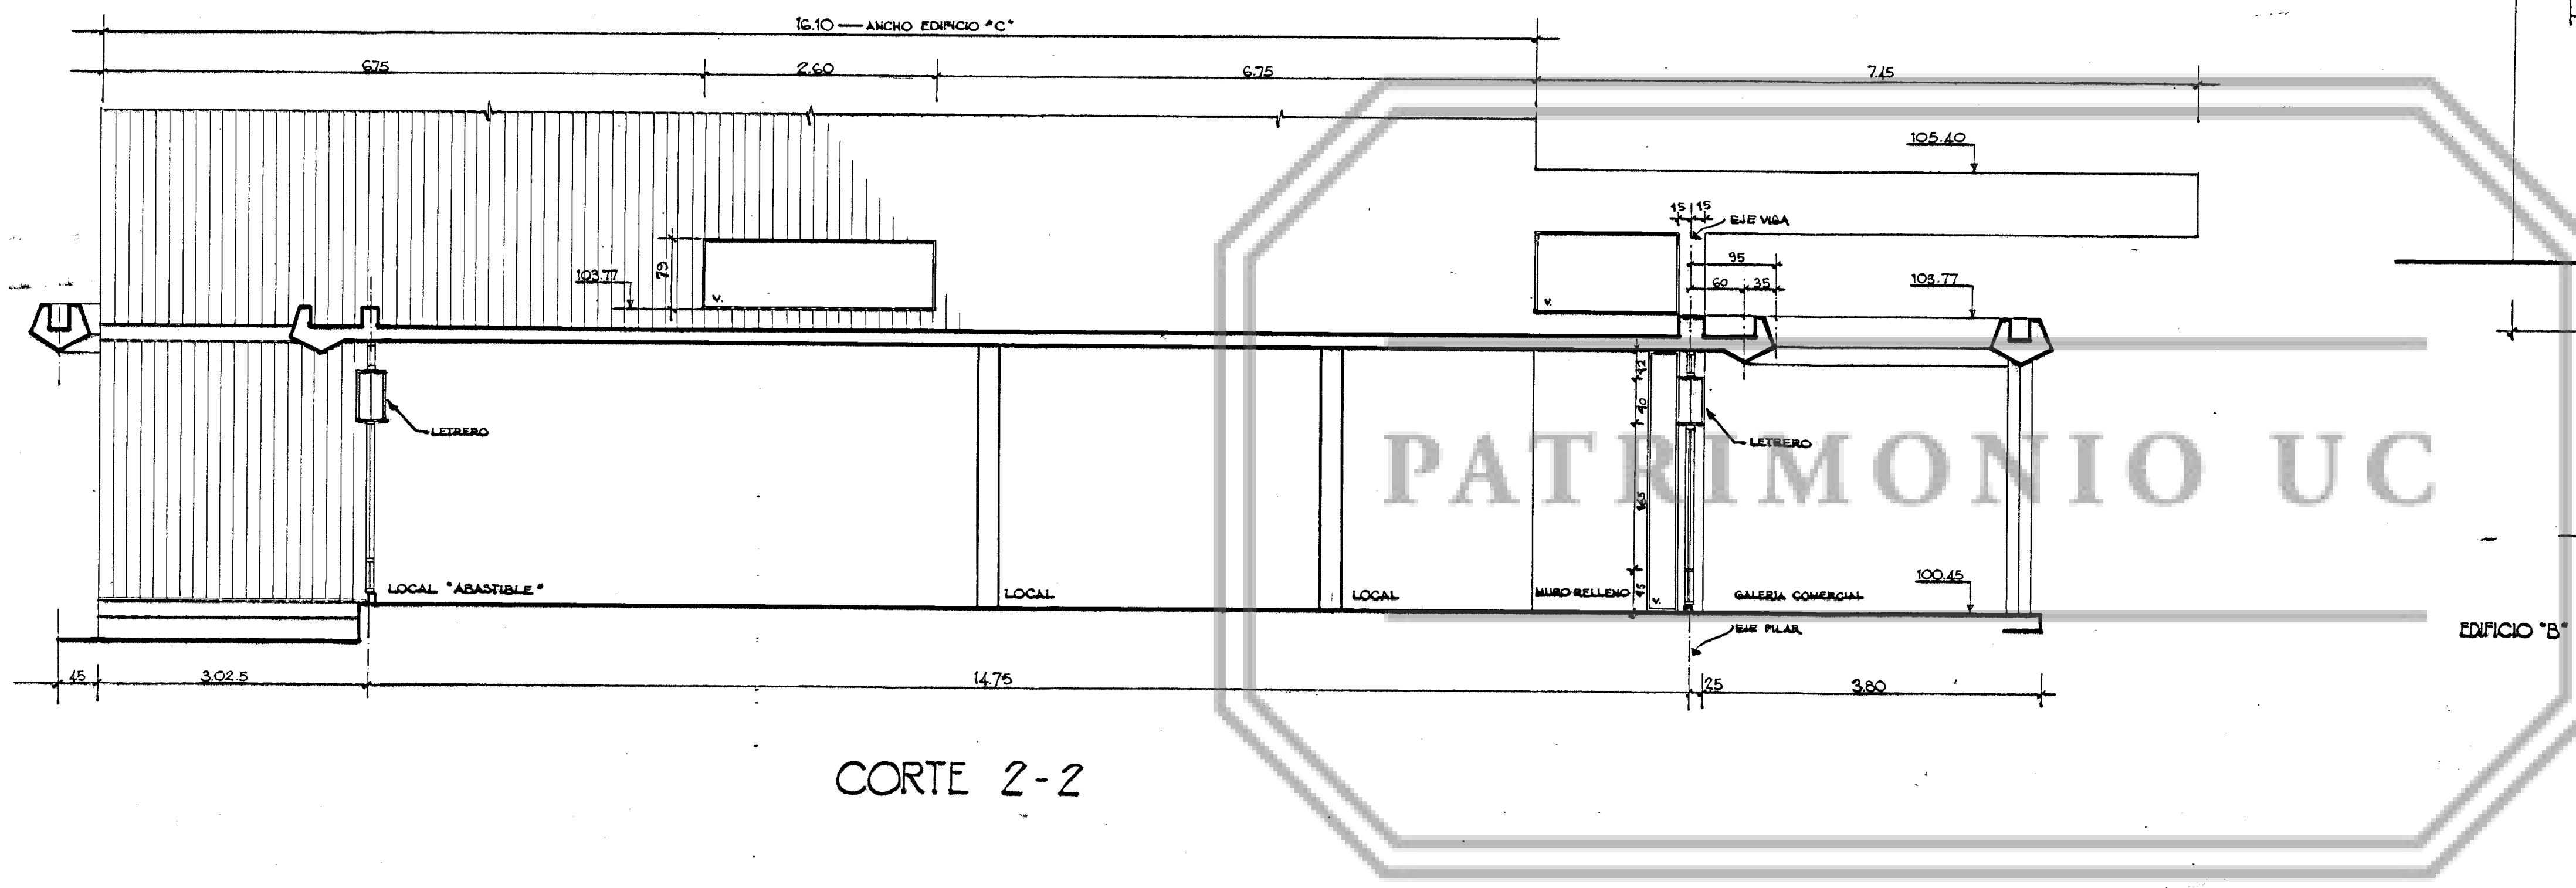


CORTE 2-2

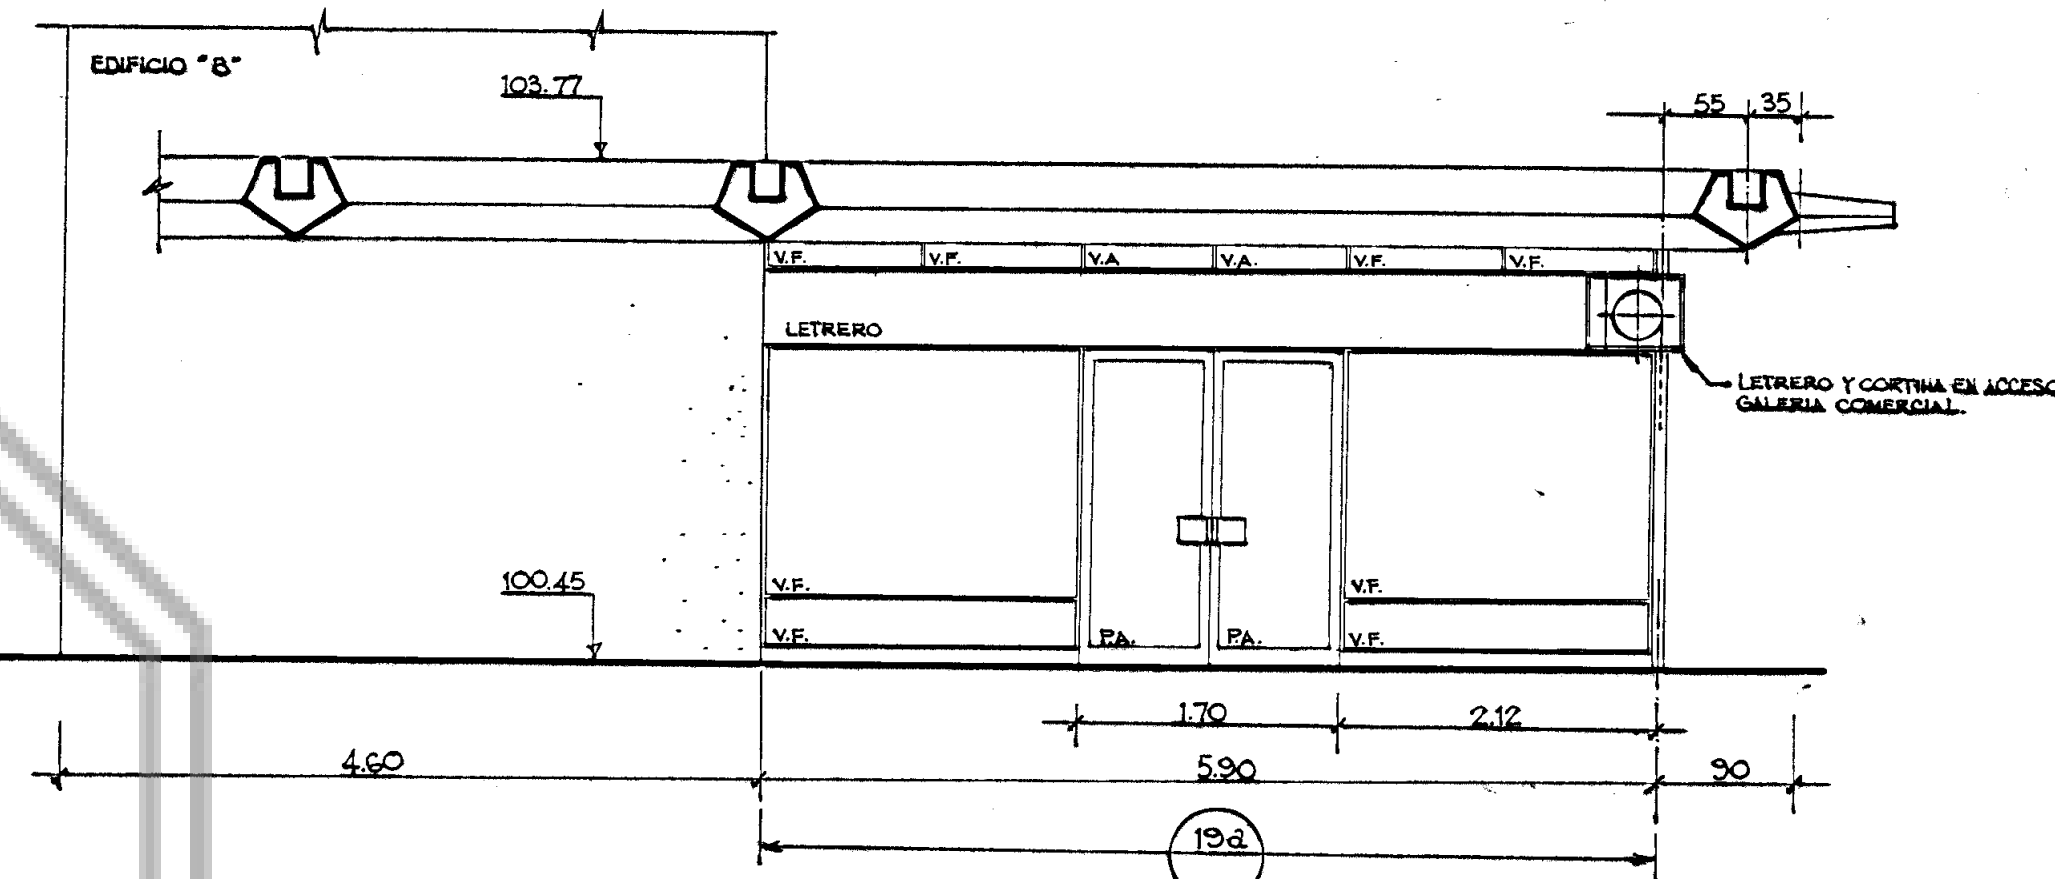


CORTE 5-5

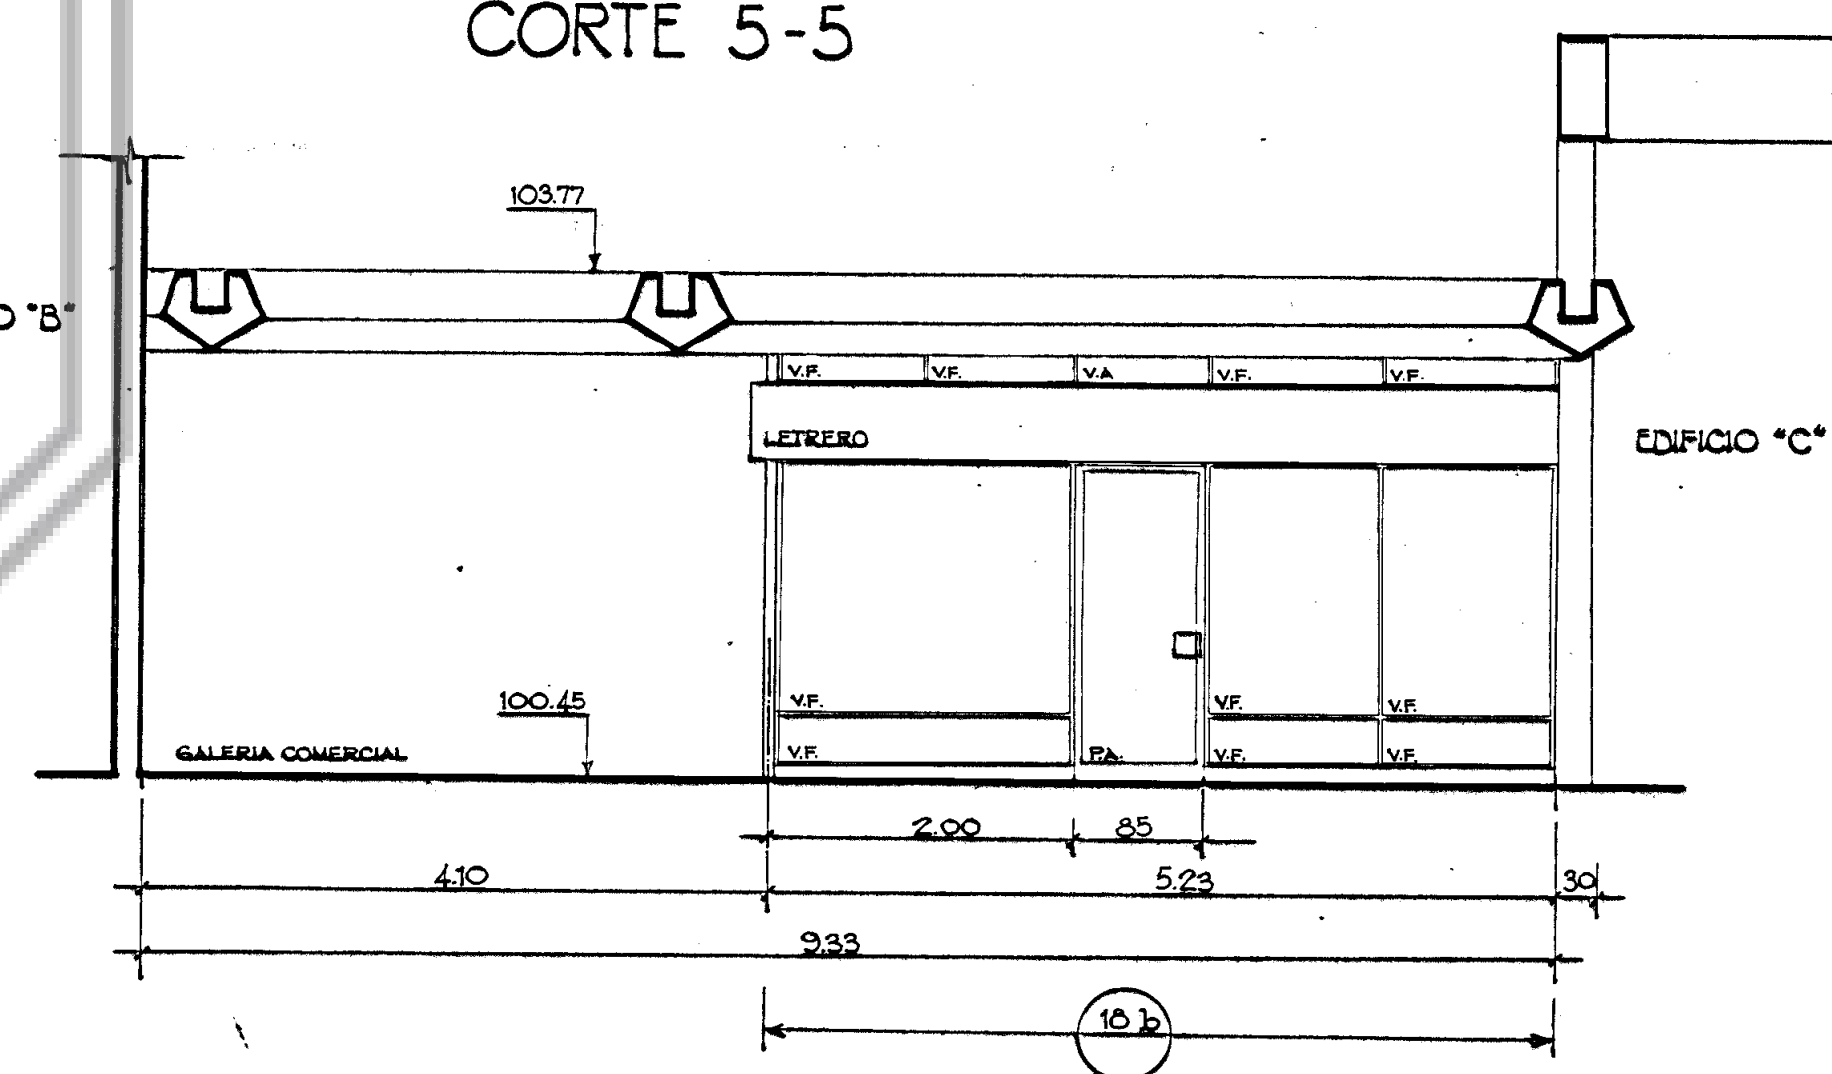

CORTE 6-6

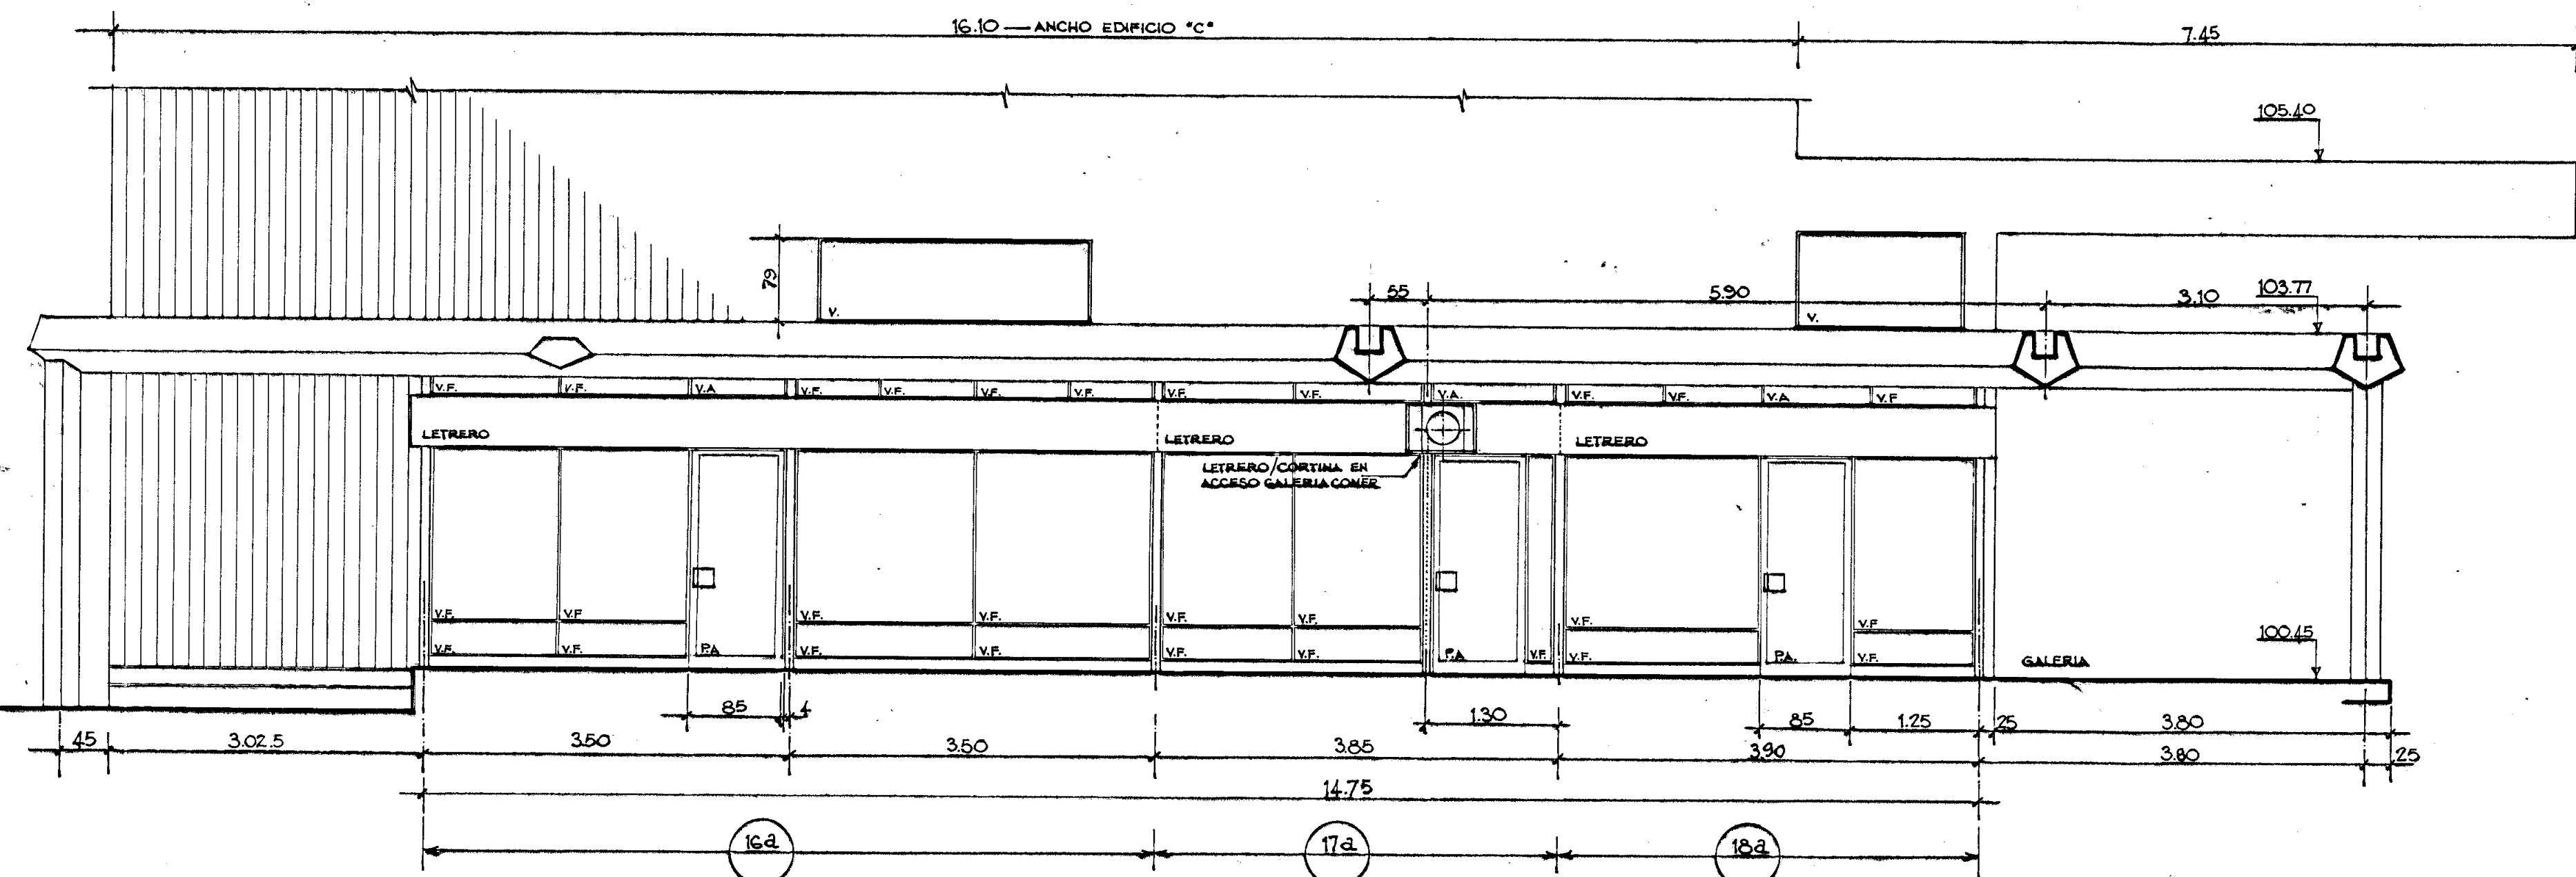

CORTE 3-3

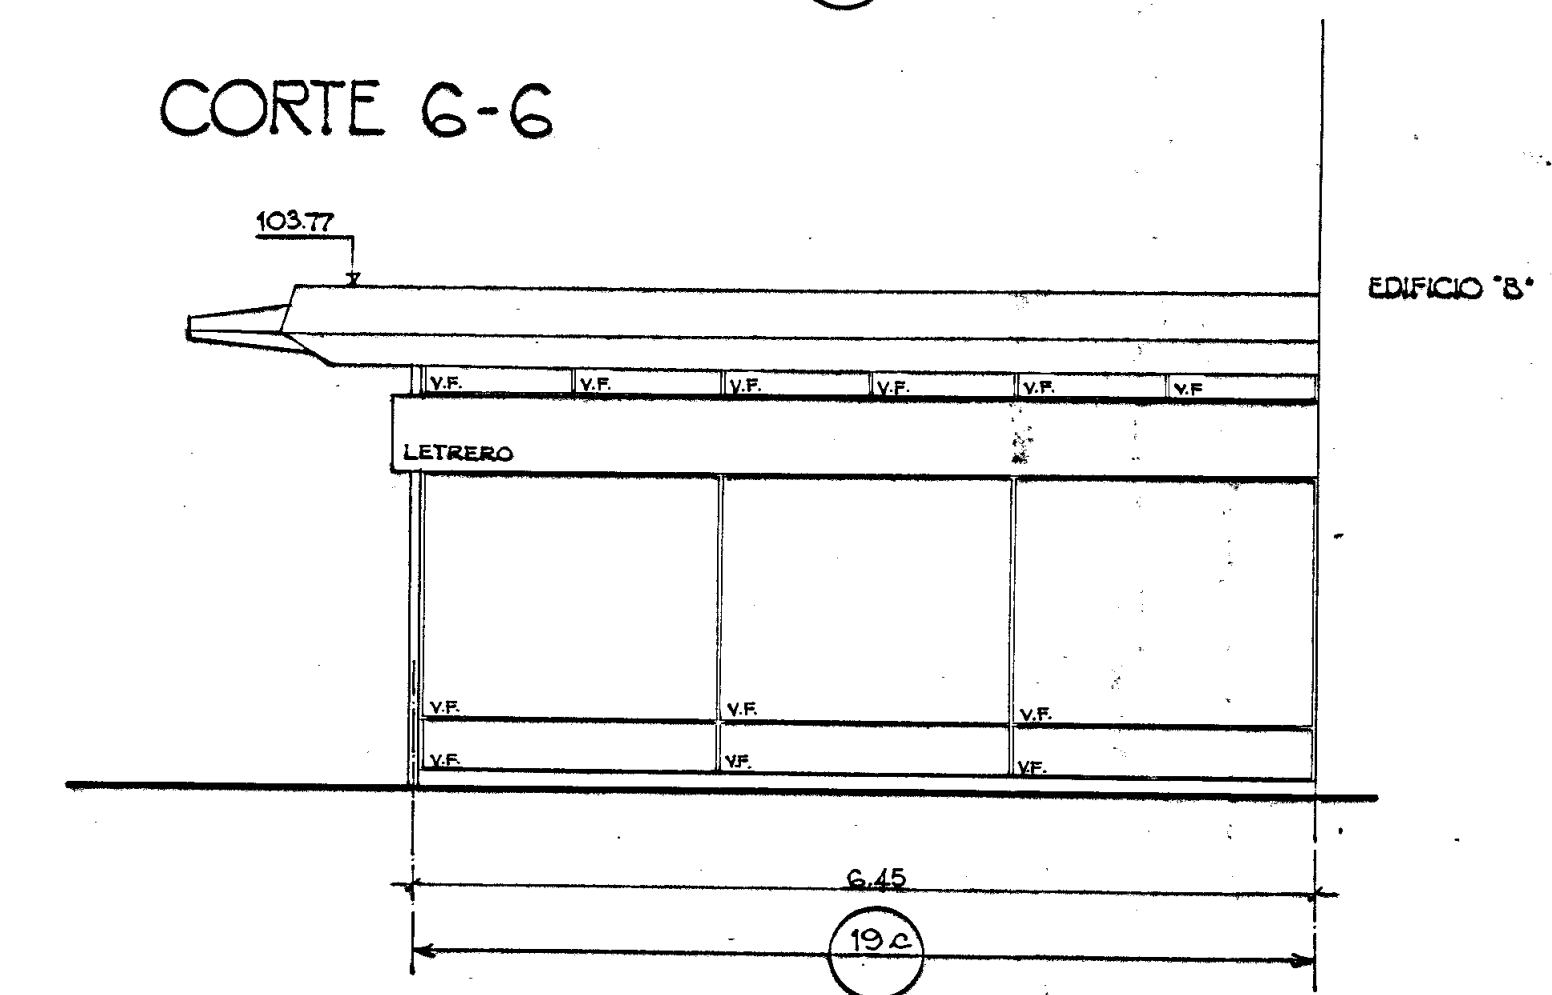

ELEV. NORTE

C. BOLTON
S. LARRAIN
A. BARREDO
A. TORRES

C. BOSCHINI
M. PALACIOS
P. CASTILLO
S. GONZALEZ

PROYECTOR

35-4

EDIFICIO TORRES DE TAJAMAR

SOC. CONST. TORRES DE TAJAMAR S.A.

Presidencia: M. Glara / Tolman

CONSEJO ADMINISTRATIVO

COMISION CONSERVACION PATRIMONIO

LEY NORTE

COMERCIO Y SERVICIOS