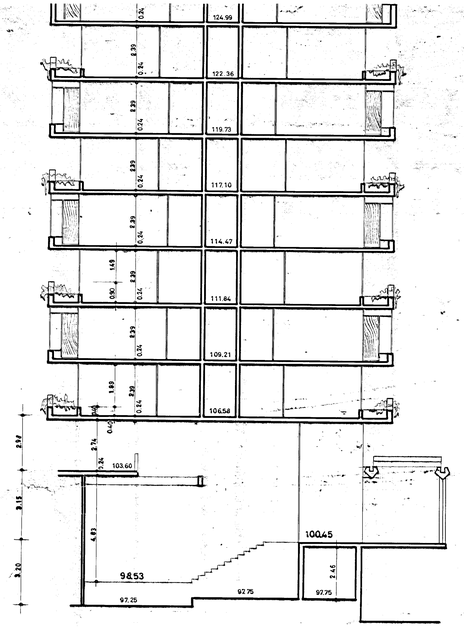

CORTE A-A

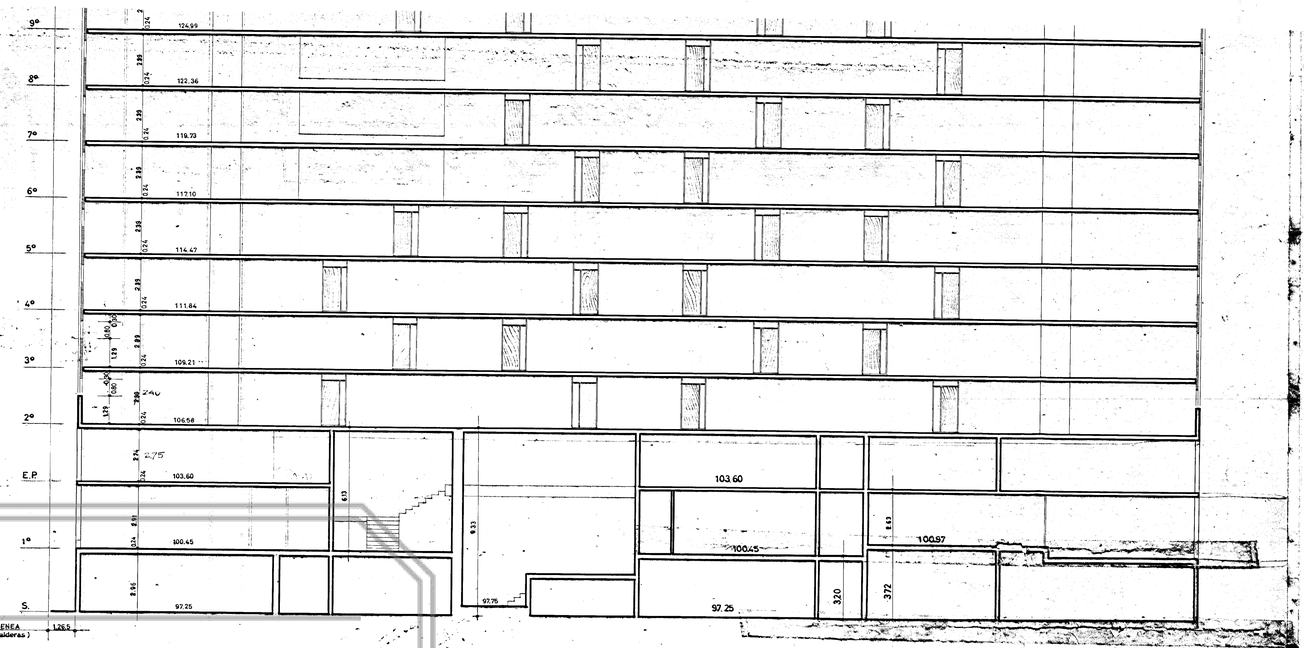

CORTE B-B

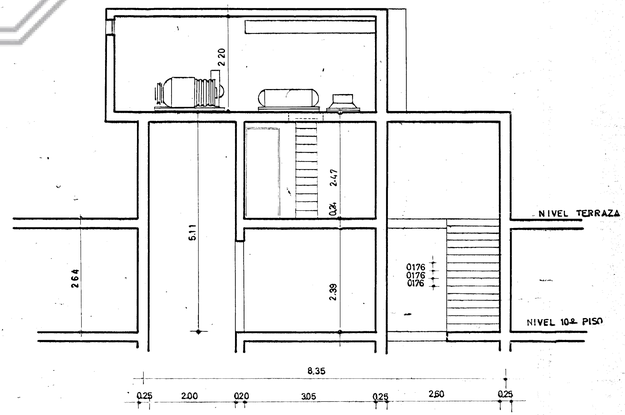

CORTE E-E' ESCALA 1:50
(CASETA ASCENSORES)

PATRIMONIO UC

C. BOLTON, S. LARRAIN, L. PRIETO, A. LORCA, C. BRESCIANI, H. VALDES, F. CASTILLO, C.G. HUIDOBRO — ARQUITECTOS	PLANO Nº PA B 12 OBRA Nº 340
OBRA: EDIF. TORRES DEL TAJAMAR	LINEA
PROPIETARIO: S.CONST. TORRES DEL TAJAMAR S.A.	PERMISO
UBICACION: Providencia / M. Claro / Tajamar	FECHA
comuna: Providencia calle Nº	24-1-63
PLANO DE: FACHADAS O-P EDIFICIO B CORTES A-A B-B	ESCALA 1:100
	EDIFICIO B