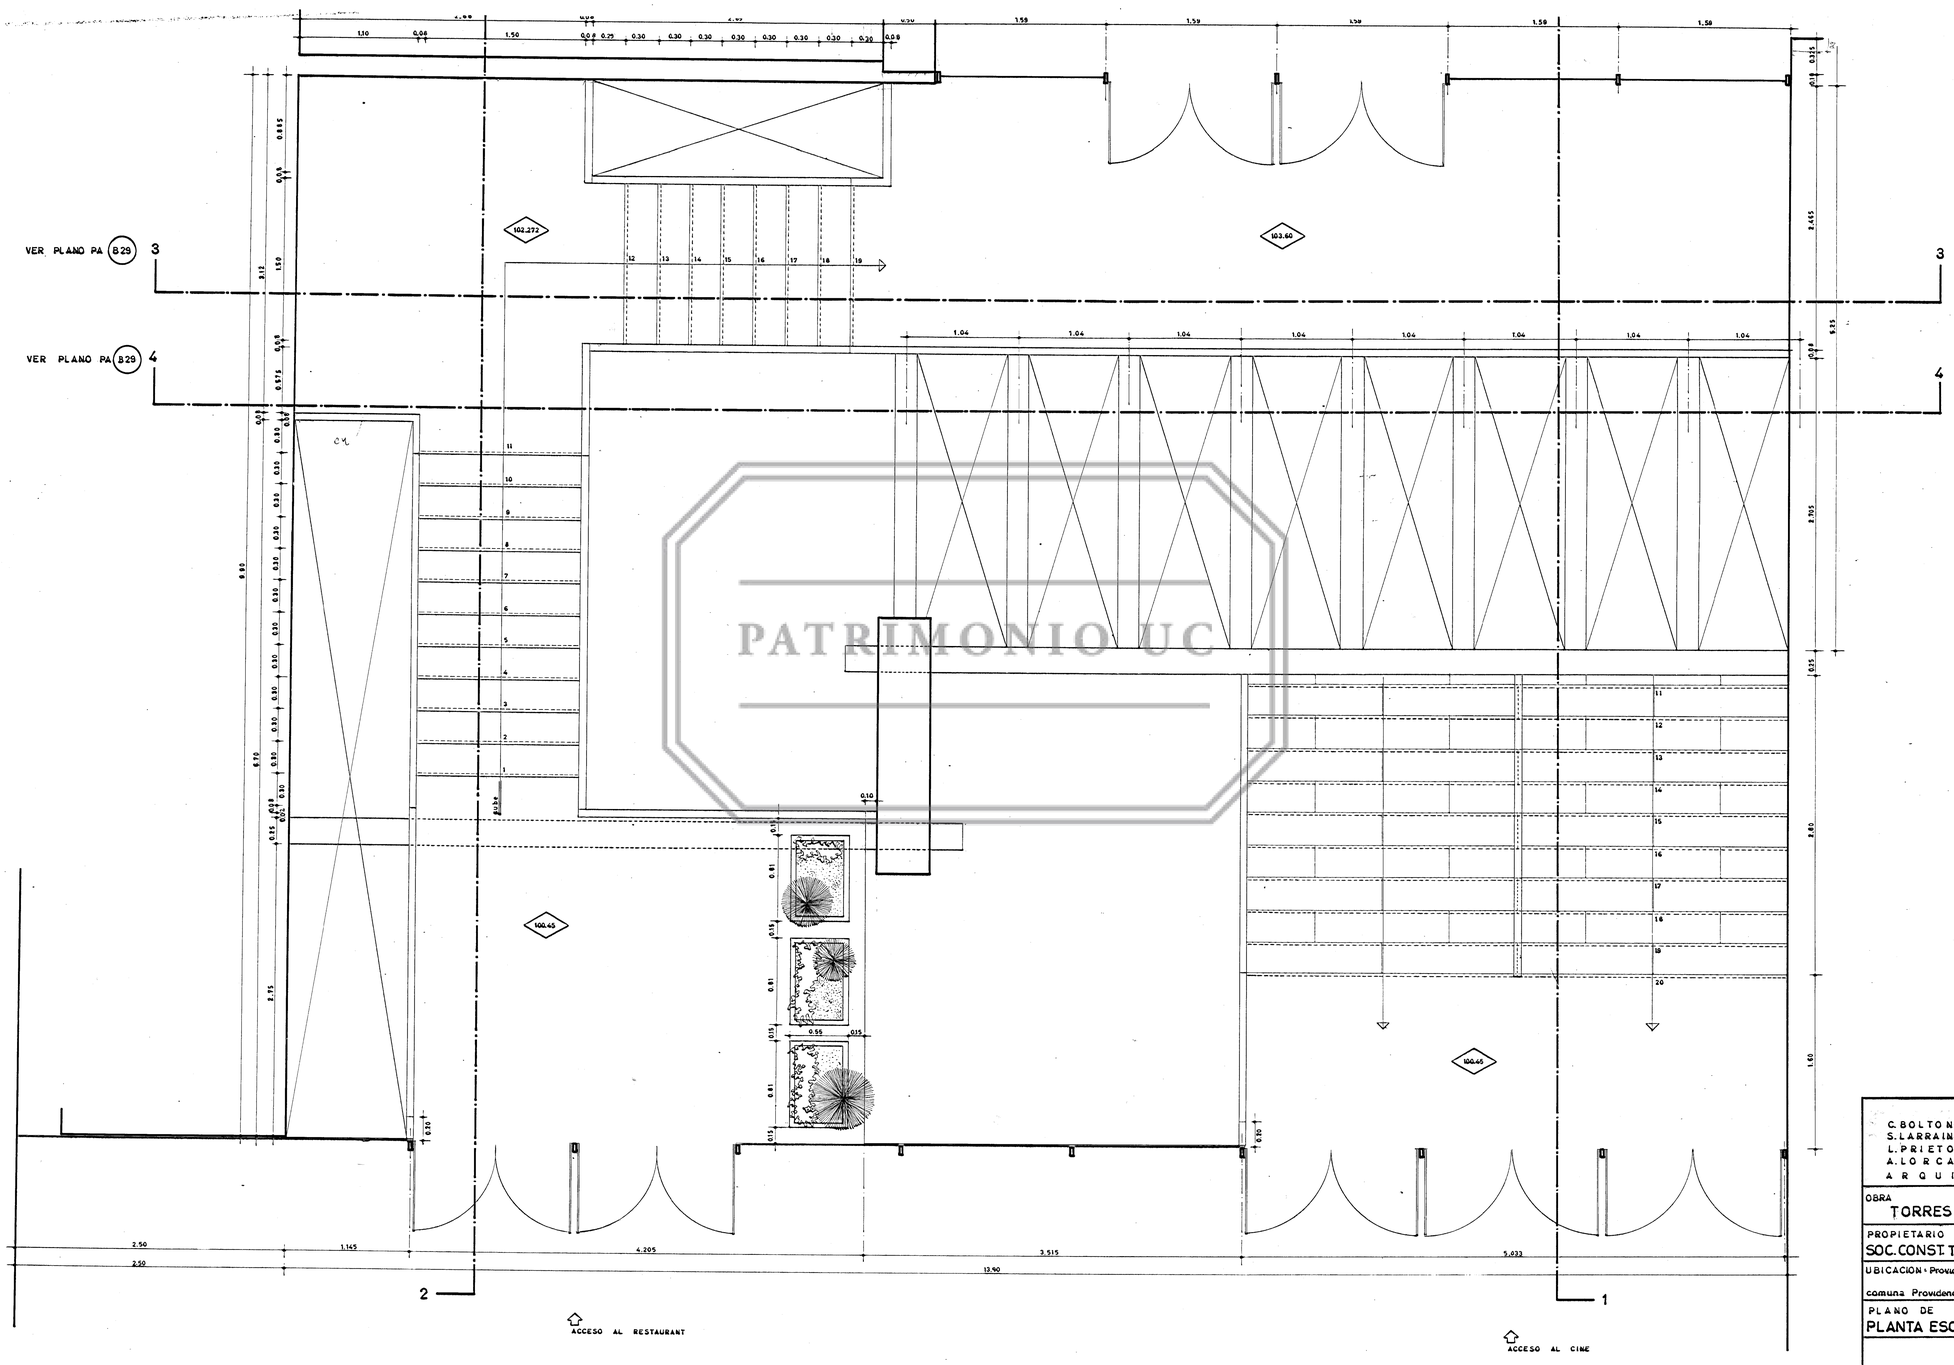

PATRIMONIO UC

C. BOLTON · C. BRESCIANI S. LARRAIN · H. VALDES L. PRIETO · F. CASTILLO A. LORCA · C.G. HUIDOBRO ARQUITECTOS	PLANO Nº P A B-28 OBRA Nº 340
OBRA TORRES DE TAJAMAR	LINEA
PROPIETARIO SOC. CONST. TORRES DE TAJAMAR	PERMISO
UBICACION: Providencia / M. Claro / Tajamar comuna Providencia calle: Nº -	FECHA 22-3-63
PLANO DE PLANTA ESCALERA AL RESTAUR.	ESCALA 1:20
TT	EDIFICIO B
MODIFICACION 0	APROBACION PROPIETARIO