



PLANTA DEPTO. TIPO "B2" - VALE PARA EL 4°-6°-8°-10°-12°-14°-16°-18°- PISOS
 LOS DEPTOS. TIPO "B2" SON IGUALES ABATIDOS SOBRE EL EJE X

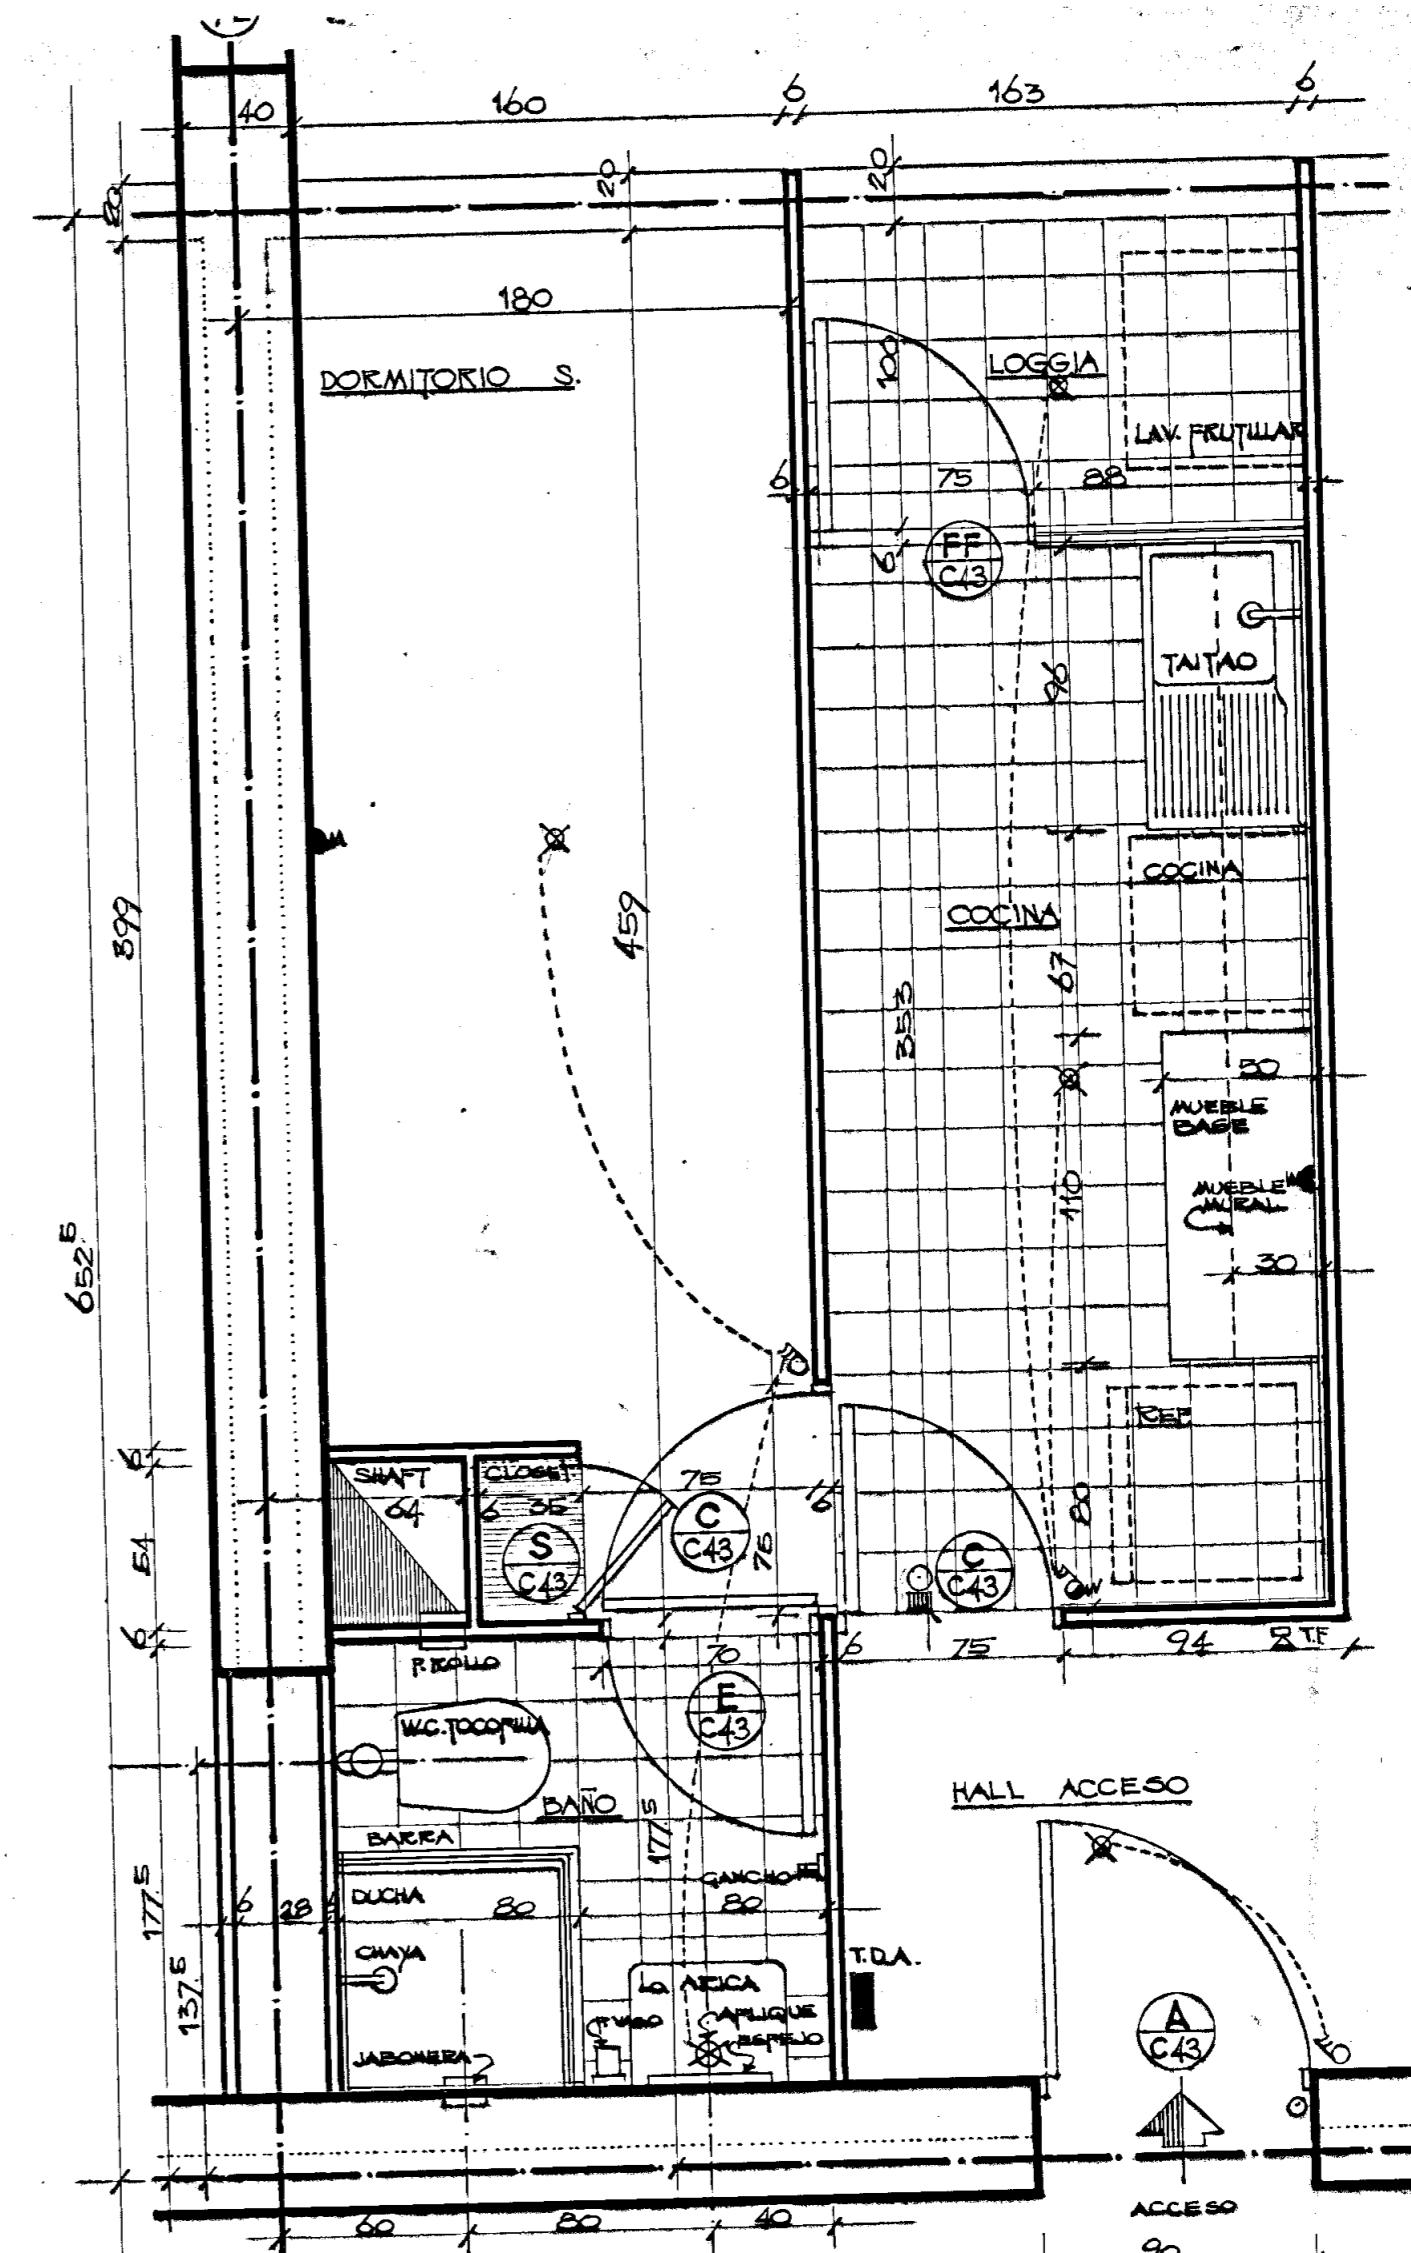


PLANTA ZONA COCINA Y SERVICIOS DEPTO. TIPO "B2" (EL RESTO DEL DEPTO. ES IGUAL AL "B2" - VALE PARA EL 5°-7°-9°-11°-13°-15°-17°-19° PISOS
 LOS DEPTOS. TIPO "B2" SON IGUALES AL "B2" ABATIDOS SOBRE EL EJE X

NOTA:
 EL DEPARTAMENTO Nº 1502
 SE TRAZARÁ DE ACUERDO
 A UN PLANO ESPECIAL.

PATRIMONIO UC

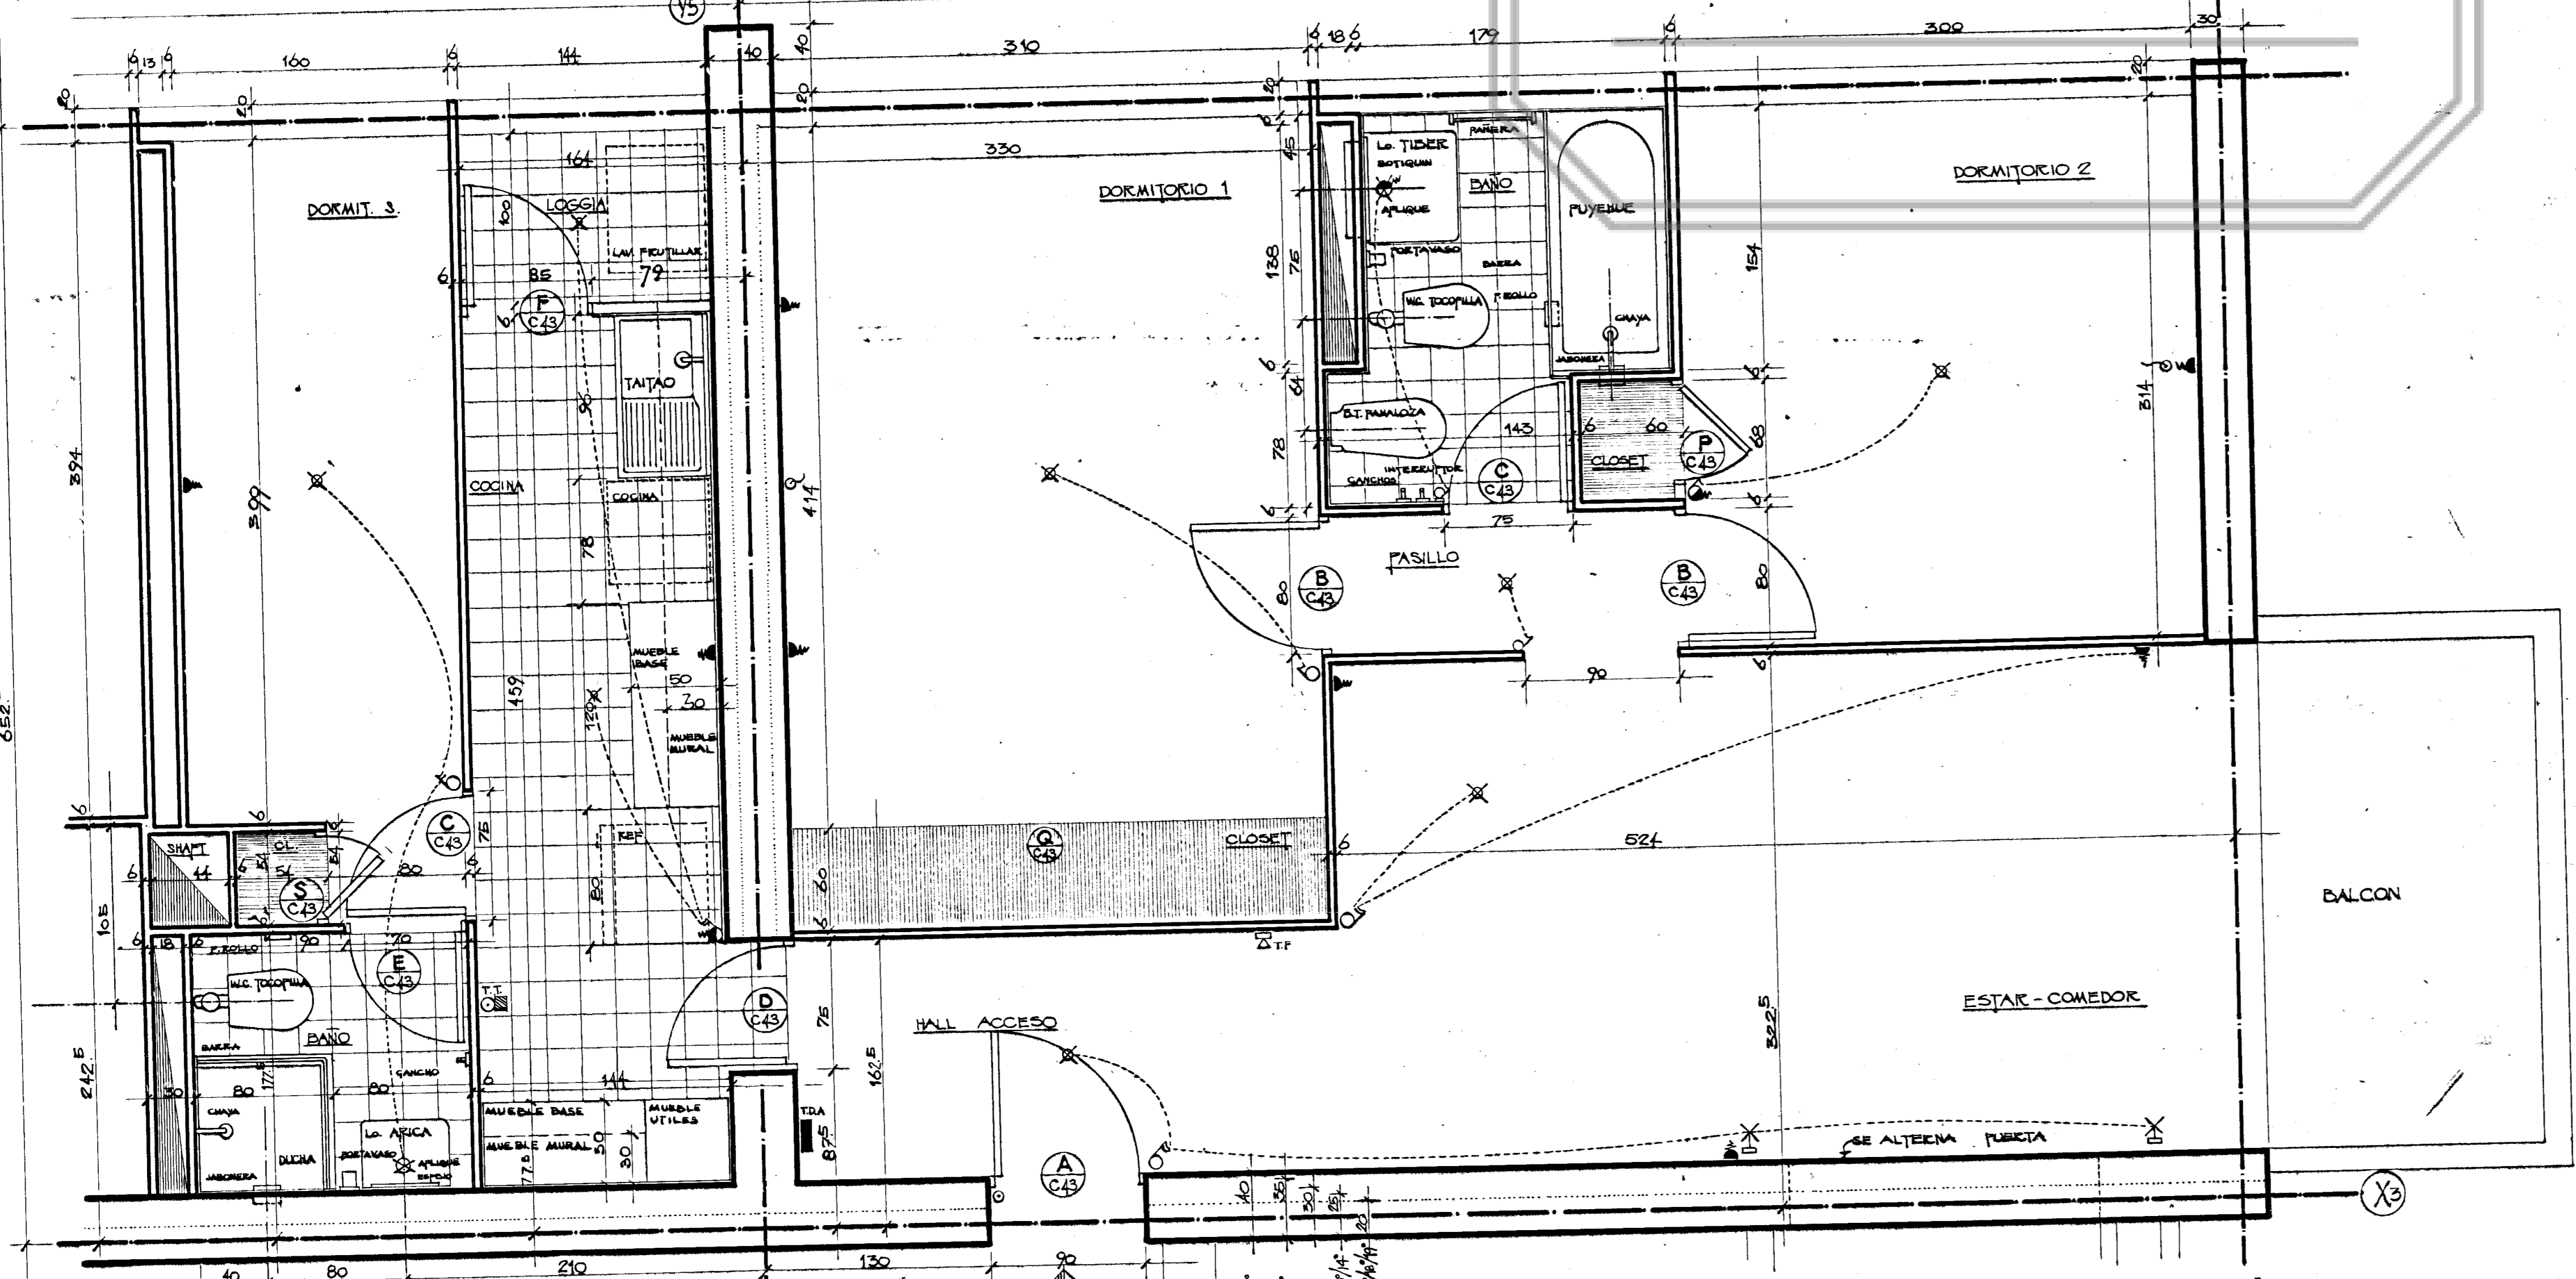

PLANTA DEPTO. TIPO "C2" - VALE PARA EL 2°-4°-6°-8°-10°-12°-14°-16°-18° PISOS
 LOS DEPTOS. TIPO "C2" SON IGUALES ABATIDOS SOBRE EL EJE X

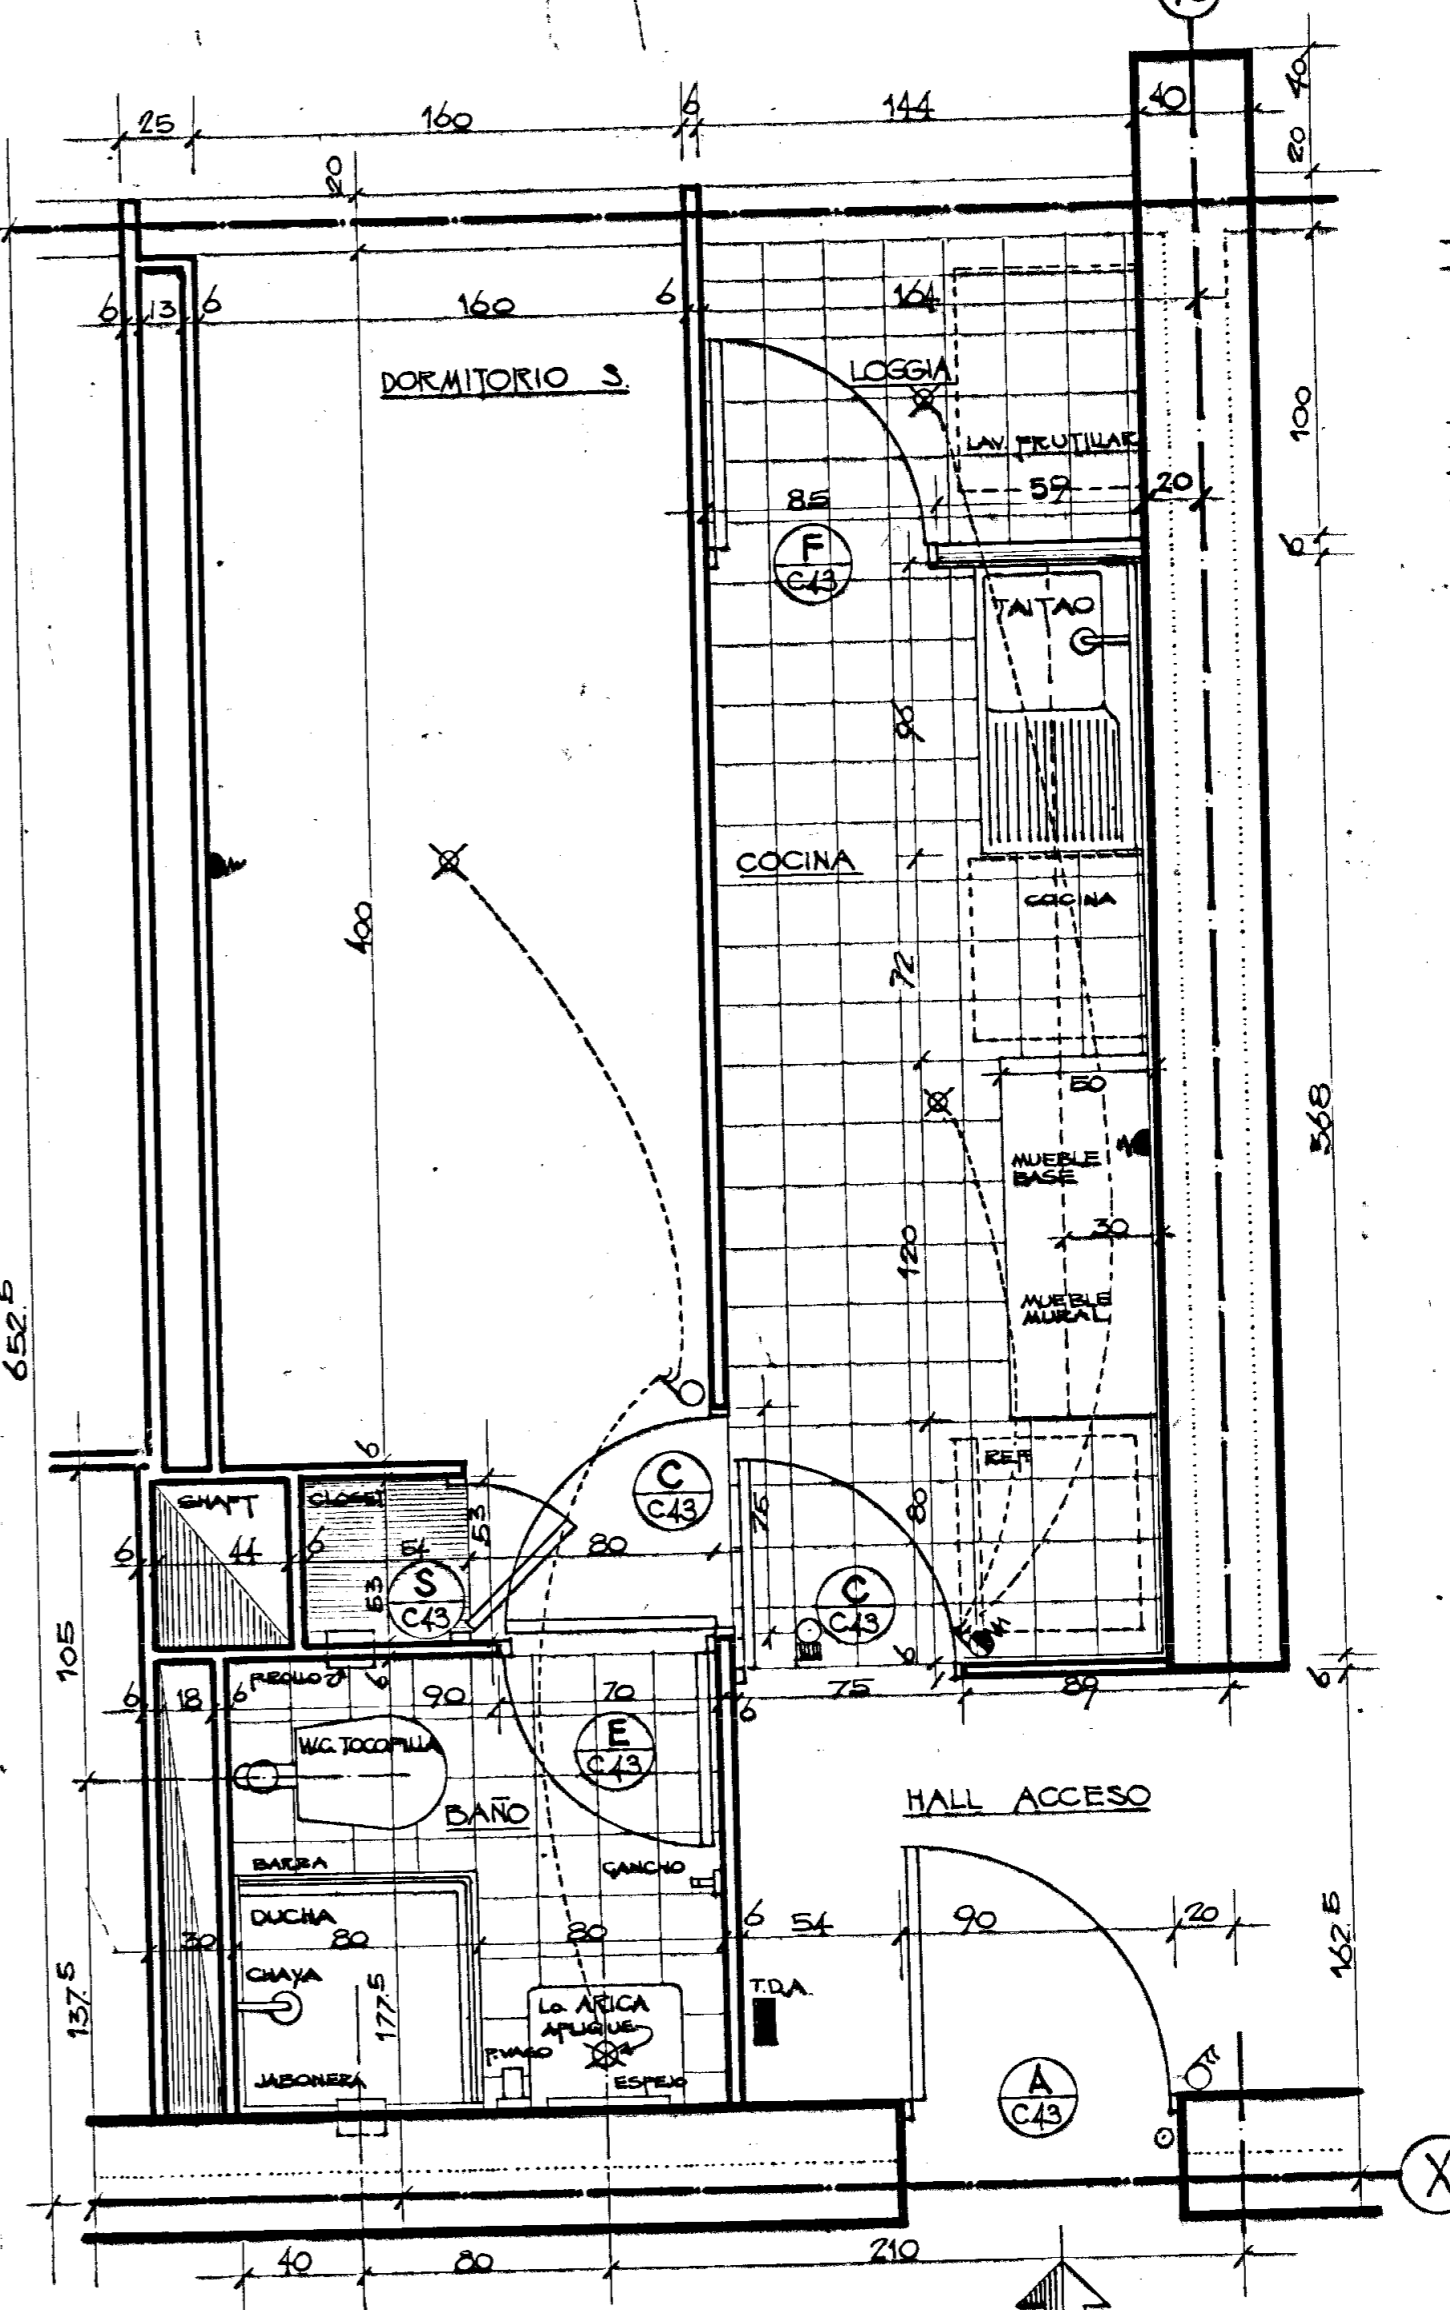

PLANTA ZONA COCINA Y SERVICIO DEPTO. TIPO "C2" (EL RESTO DEL DEPTO. ES IGUAL AL "C2" - VALE PARA EL 3°-5°-7°-9°-11°-13°-15°-17°-19° PISOS
 LOS DEPTOS. TIPO "C2" SON IGUALES AL "C2" ABATIDOS SOBRE EL EJE X

- ESPECIFICACIONES
- ALTEZA DE PISO A CIELO 2.54 CM. (TERMINADO)
 - AZULEJOS DE 45x45 CM. EN BAÑO PRINCIPAL EN TODO EL CONTORNO ALTEZA 207.5 CM. (CONCIERE CON MARCO DE PUERTAS)
 - EN BAÑO DE SERVICIO EN EL CONTORNO DE LA DUCHA (207.5 CM.) Y 3 CORRIDOS ENTRE EL MUEBLE BASE Y EL MURAL, HASTA 207.5 CM. DETRAS Y CONTORNO DE COCINA Y REFRIGERADOR
 - PORTAVASO ALTEZA 40 CM. DE PISO TERMINADO (P.T.)
 - CHAVERA DE DUCHA ALTEZA 207.5 CM. DE P.T.
 - BARRERA DE COSTA ALTEZA 492.4 CM. DE P.T.
 - JABONERA ALTEZA 71 CM. DE P.T.
 - PORTAVASO ALTEZA 116.5 CM. DE P.T.
 - ARTICULO ALTEZA 177.2 CM. DE P.T.
 - BOTIQUEM ALTEZA 116.5 CM. DE P.T. (0.45x0.60)
 - ESPEJO ALTEZA 116.5 CM. DE P.T.
 - FANOS DE LUNA ALTEZA 177.2 CM. DE P.T.
 - MUEBLE BASE DE COCINA (DELANO O SIMILAR) ALTEZA: 86 CM. DE P.T.
 - MUEBLE MURAL DE COCINA (DELANO O SIMILAR) ALTEZA: 138.5 CM. (IMPEDIR)

C. BOLTON	C. MESSICANI	OPERA Nº 340
S. LABRIN	M. VALDES	OPERA Nº 340
L. PRIETO	C. CASO	OPERA Nº 340
A. LOZCA	C. MUDRINO	OPERA Nº 340
OPERA Nº 340		
EDIFICIO TORRES DE TAJAMAR		
SOC. CONST. TORRES DE TAJAMAR SA		
CALLE Providencia, M. Clara / Tajamar		
COMUNA Providencia		
PLANTAS DEPTOS. TIPO 1/25		
OPERA Nº 340		