
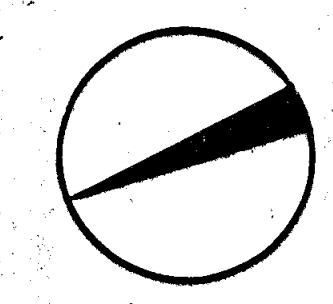


PATRIMONIO UC

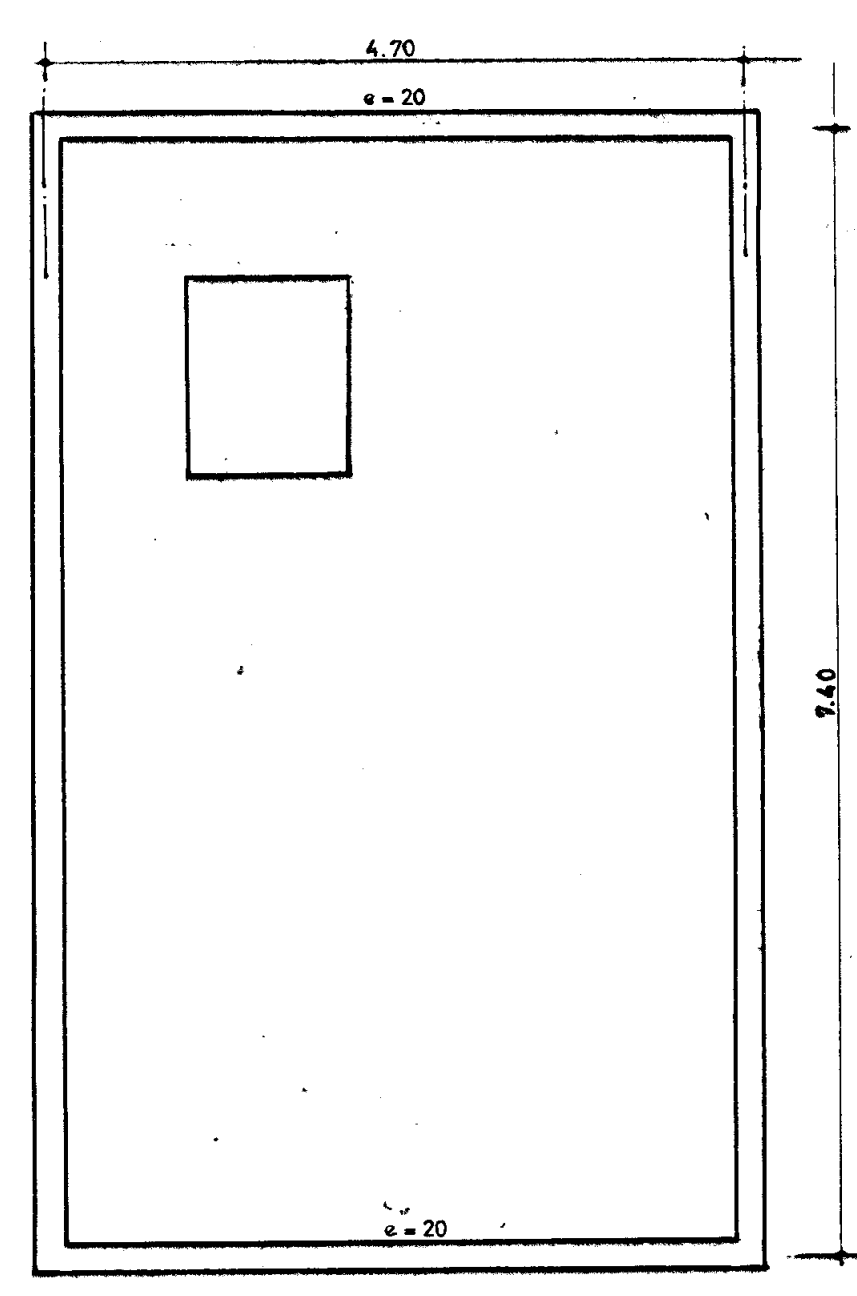

C BOLTÓN    C BRESCIANI S LARRAIN    H VALDES L PRIETO    F CASTILLO A LORCA    C G HUIDOBRO A R Q U I T E C T O S		PLANO N.º <b>P A</b> <b>D 9</b> OBRA N.º 340 LINEA
OBRA <b>TORRES DE TAJAMAR SA</b>		PERMISO
PROPIETARIO <b>SOC CONST TORRES DE TAJAMAR</b>		FECHA 9 4 63
UBICACION Providencia M Claro Tajamar comuna Providencia calle: N.º		ESCALA 1: 50
PLANO DE <b>PLANTA TECHO</b>		EDIFICIO <b>D</b>
<b>TT</b>		MODIFICACION: 2 (G- PER. CC.)
APROBACION PROPIETARIO		