

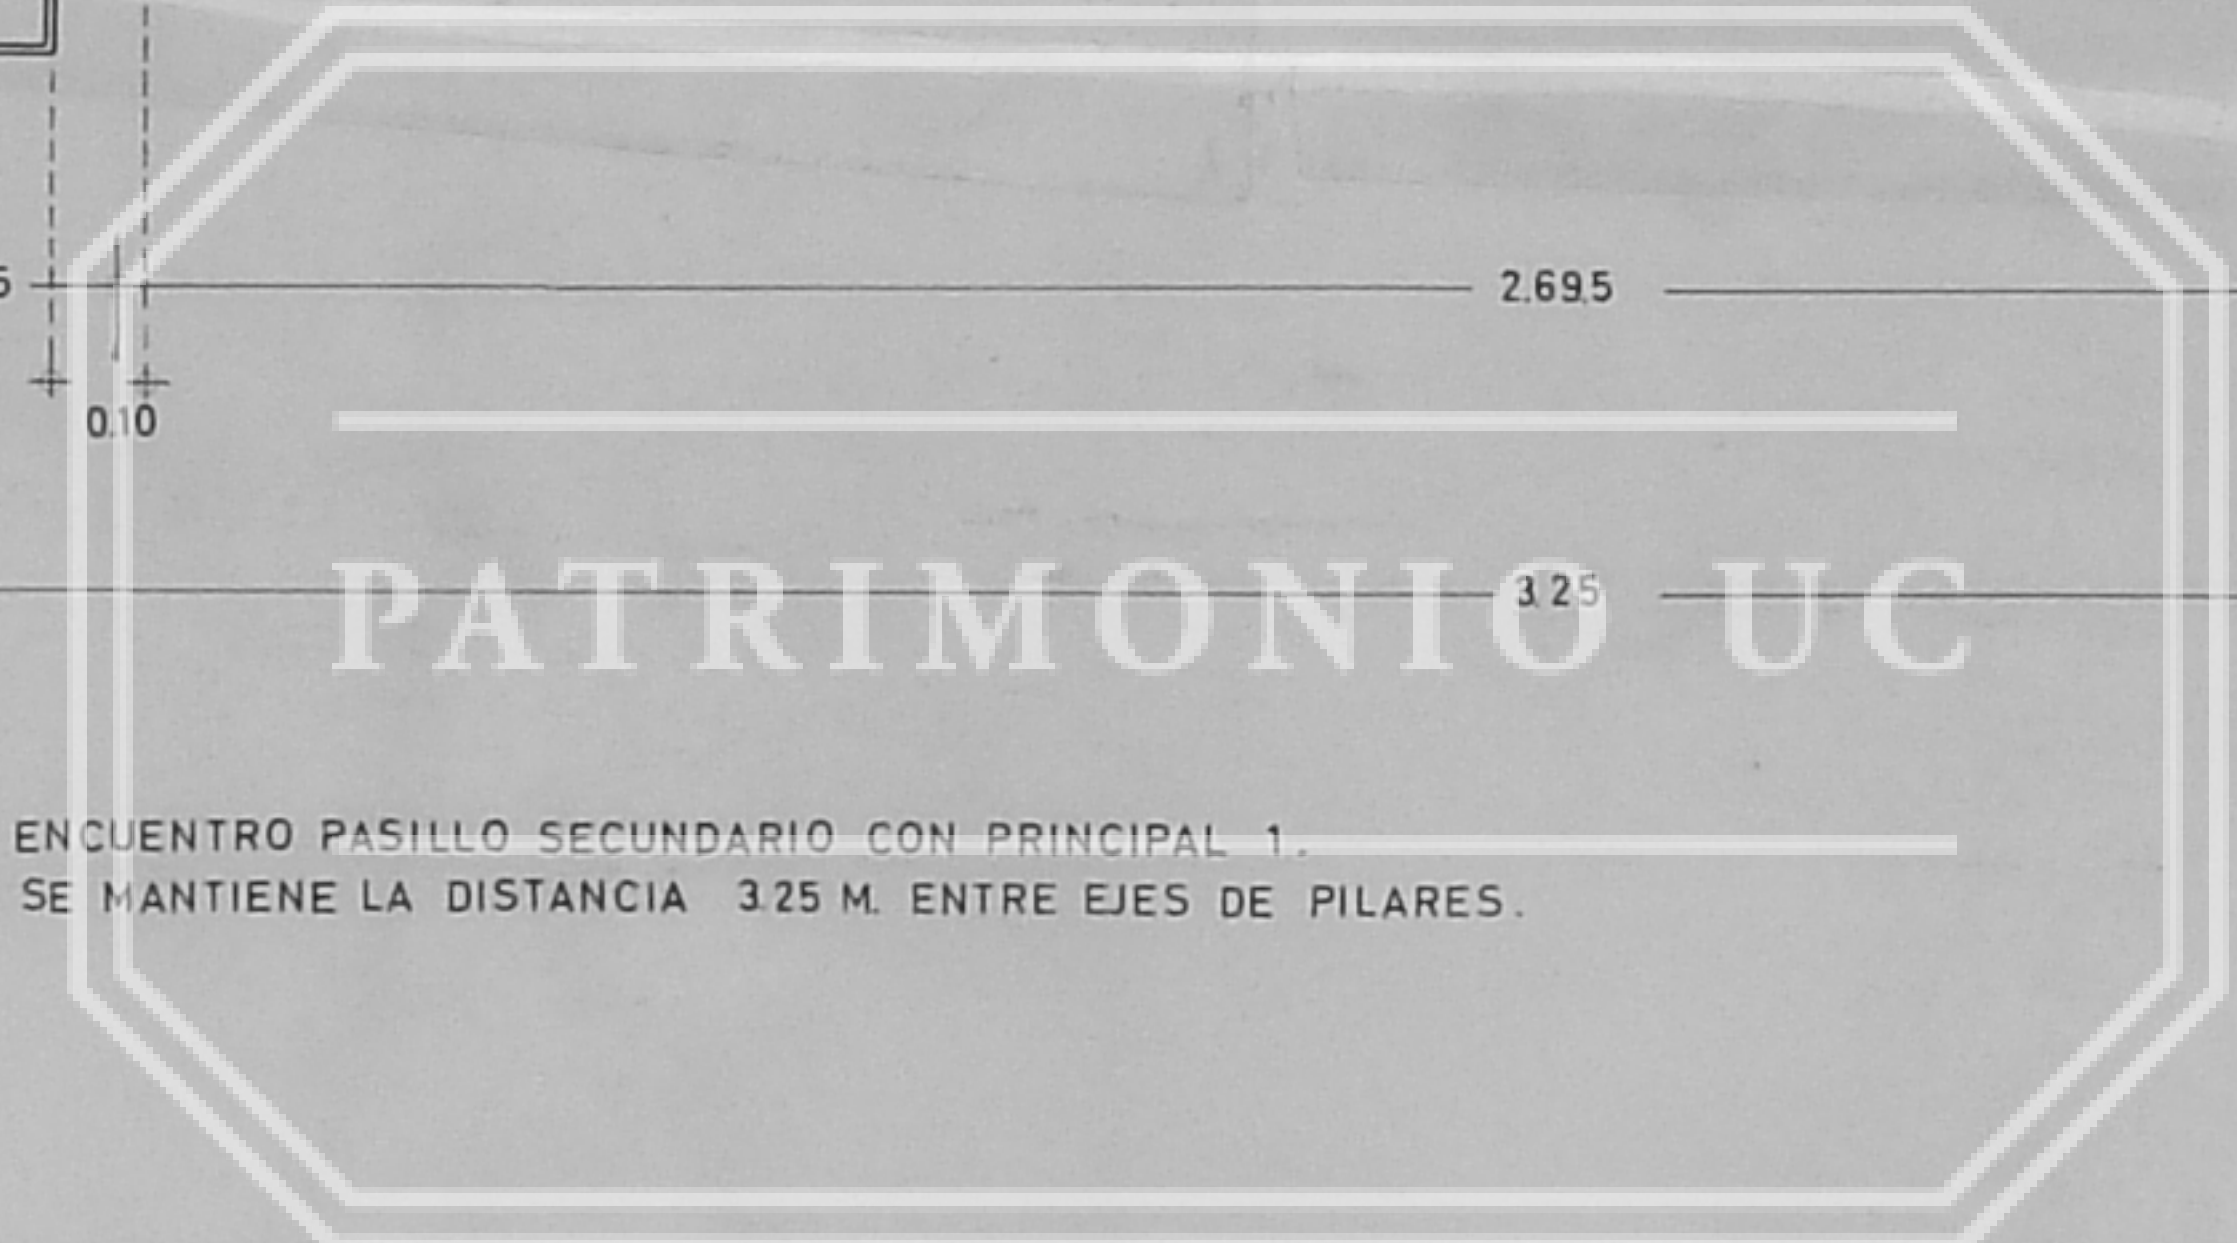
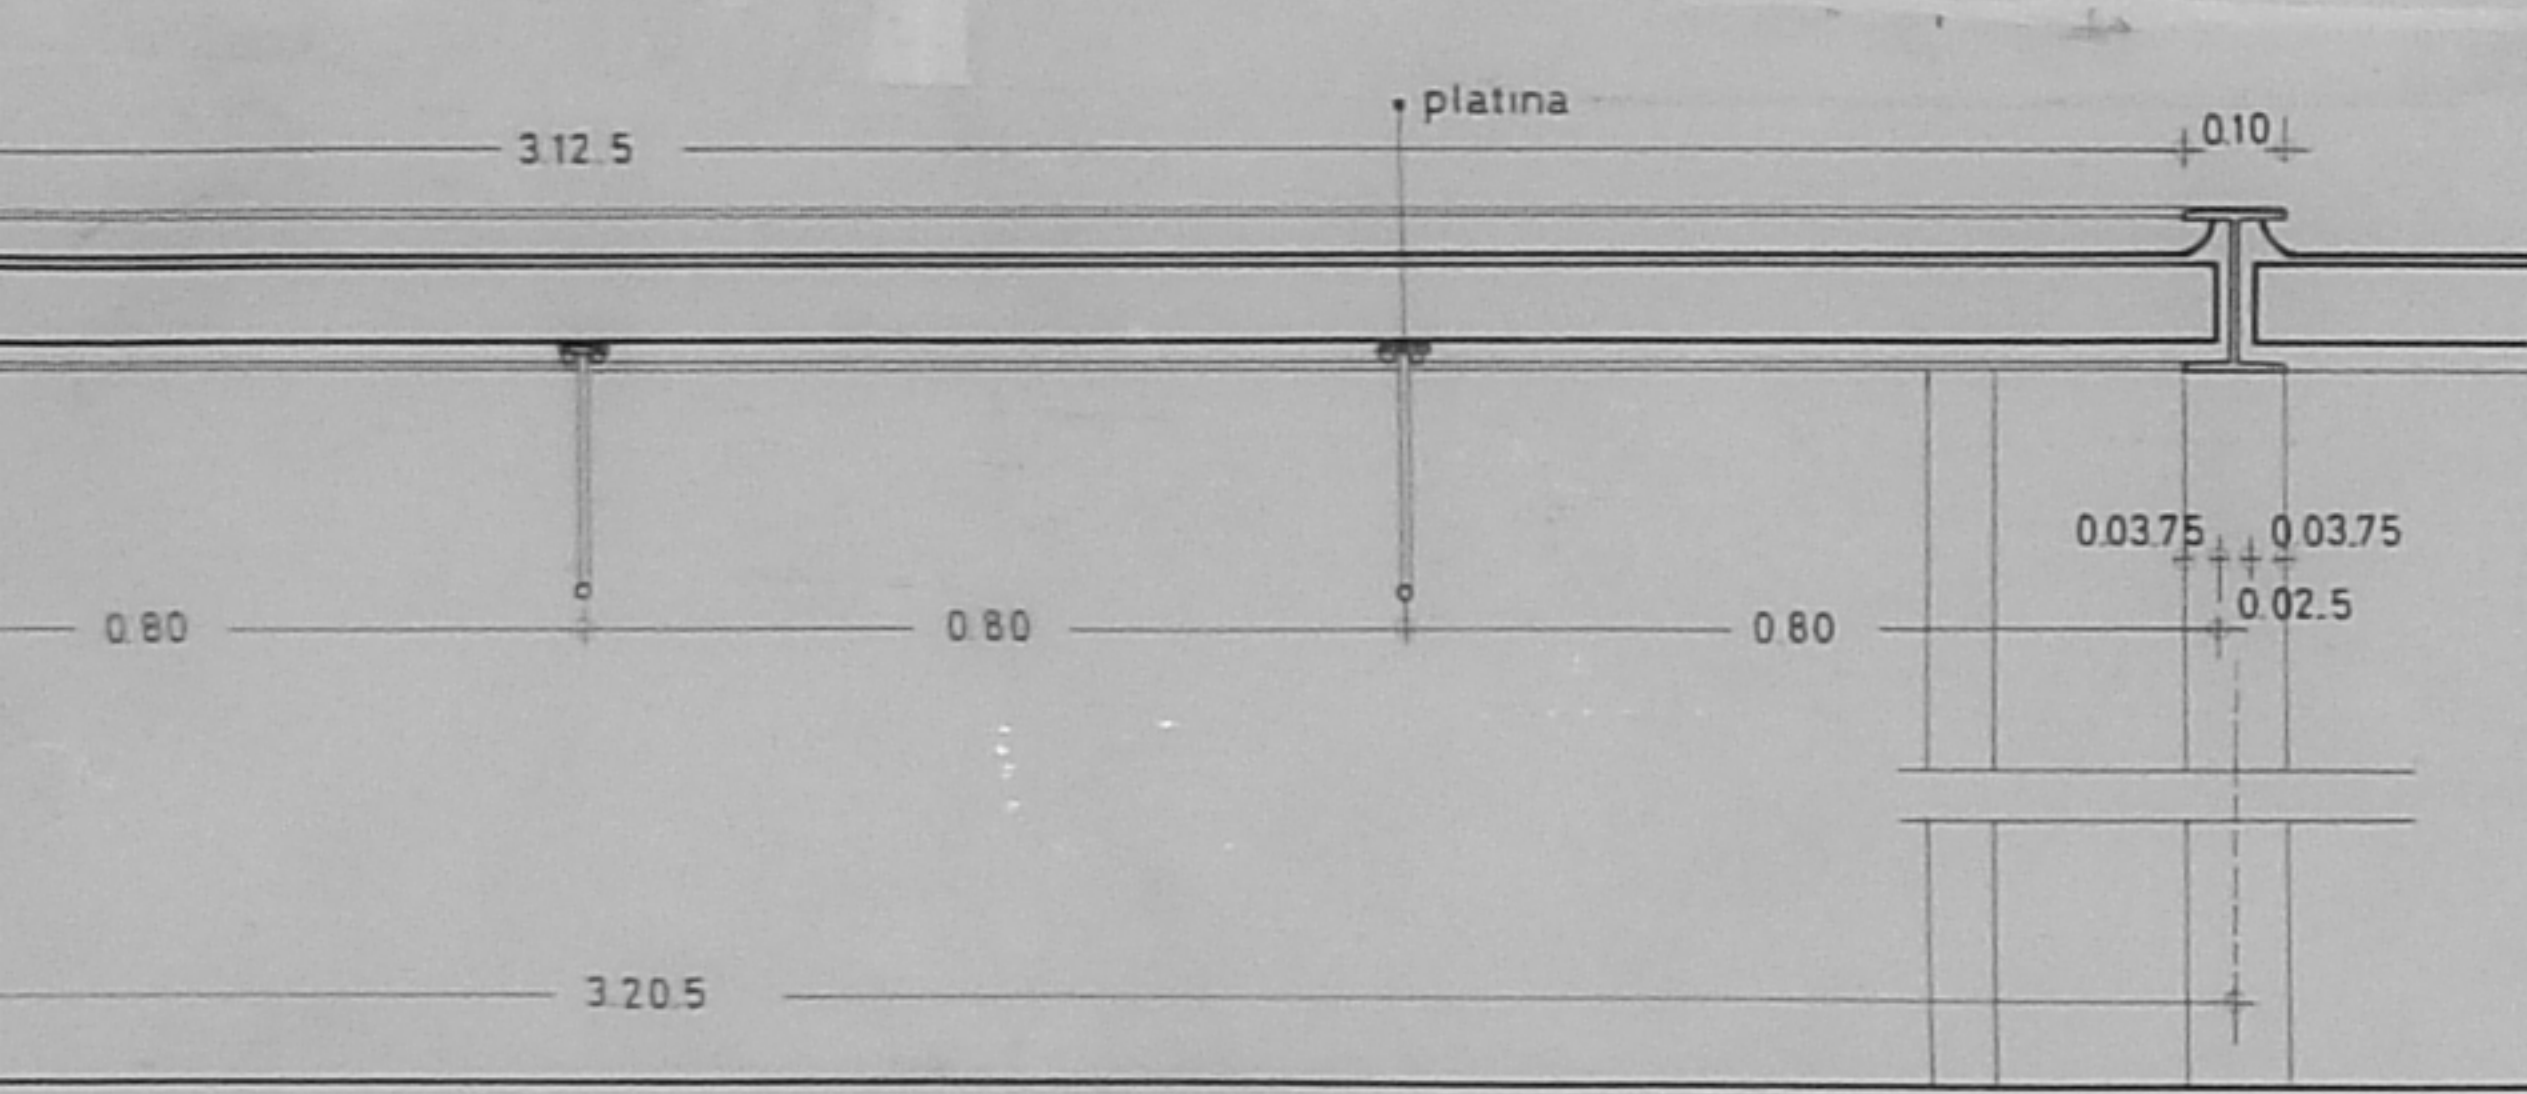
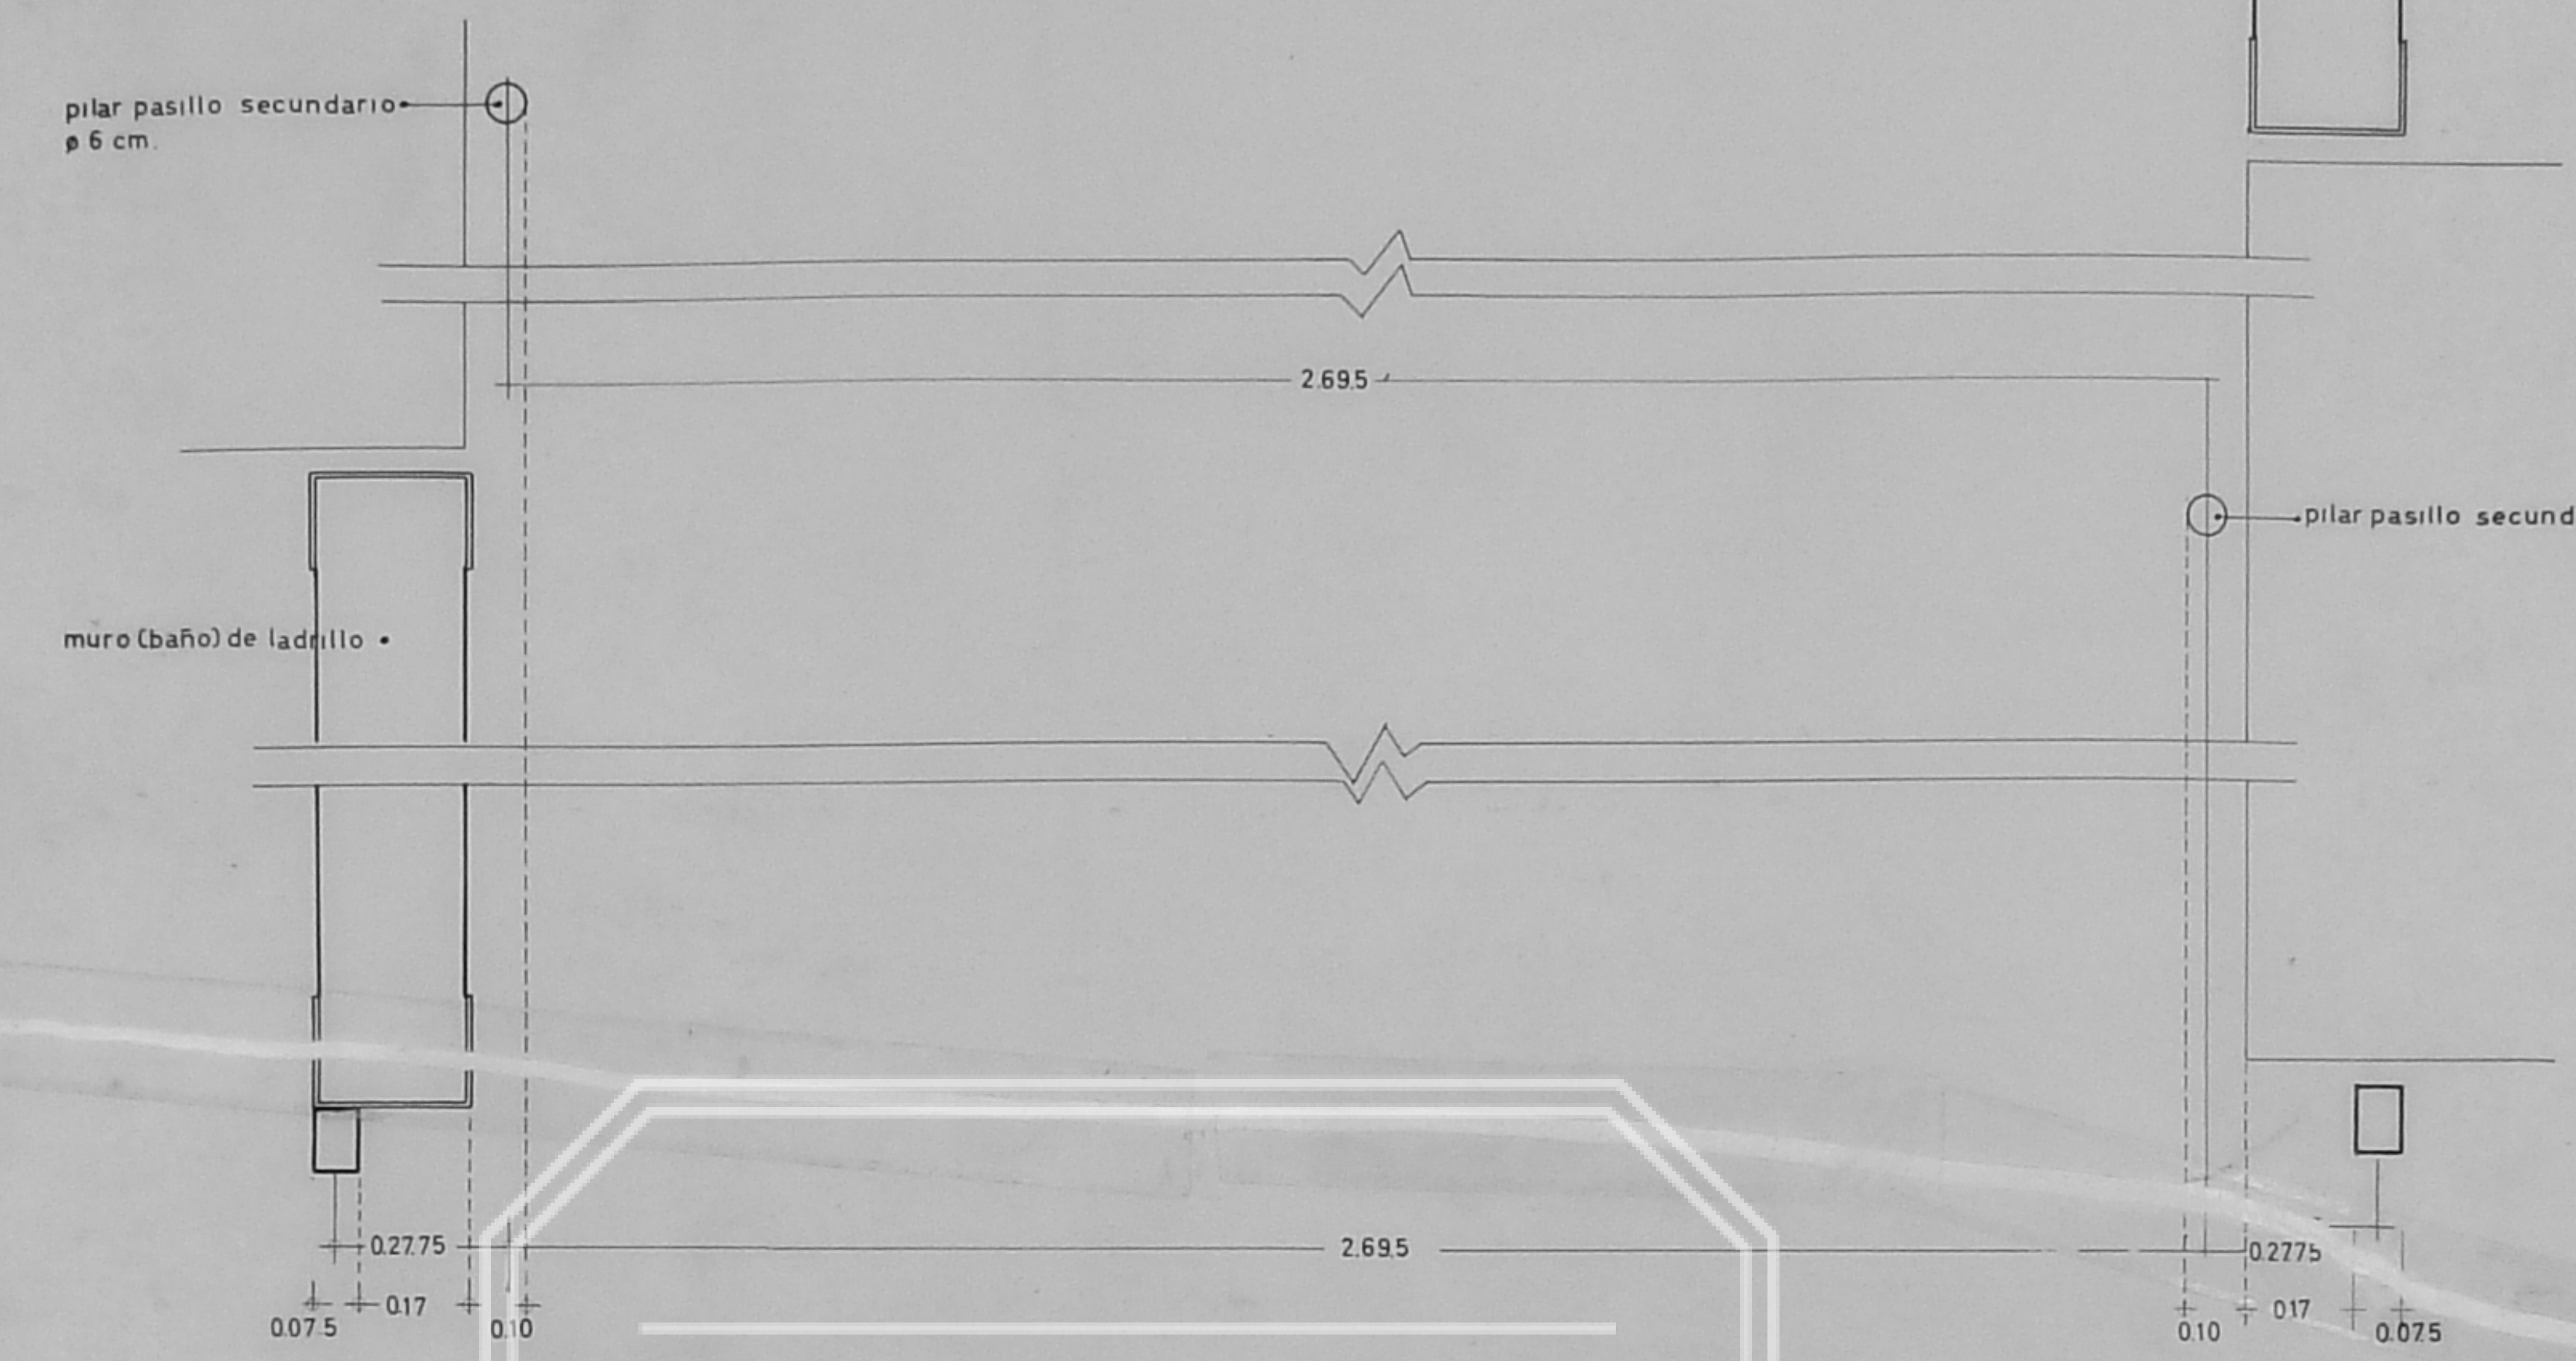
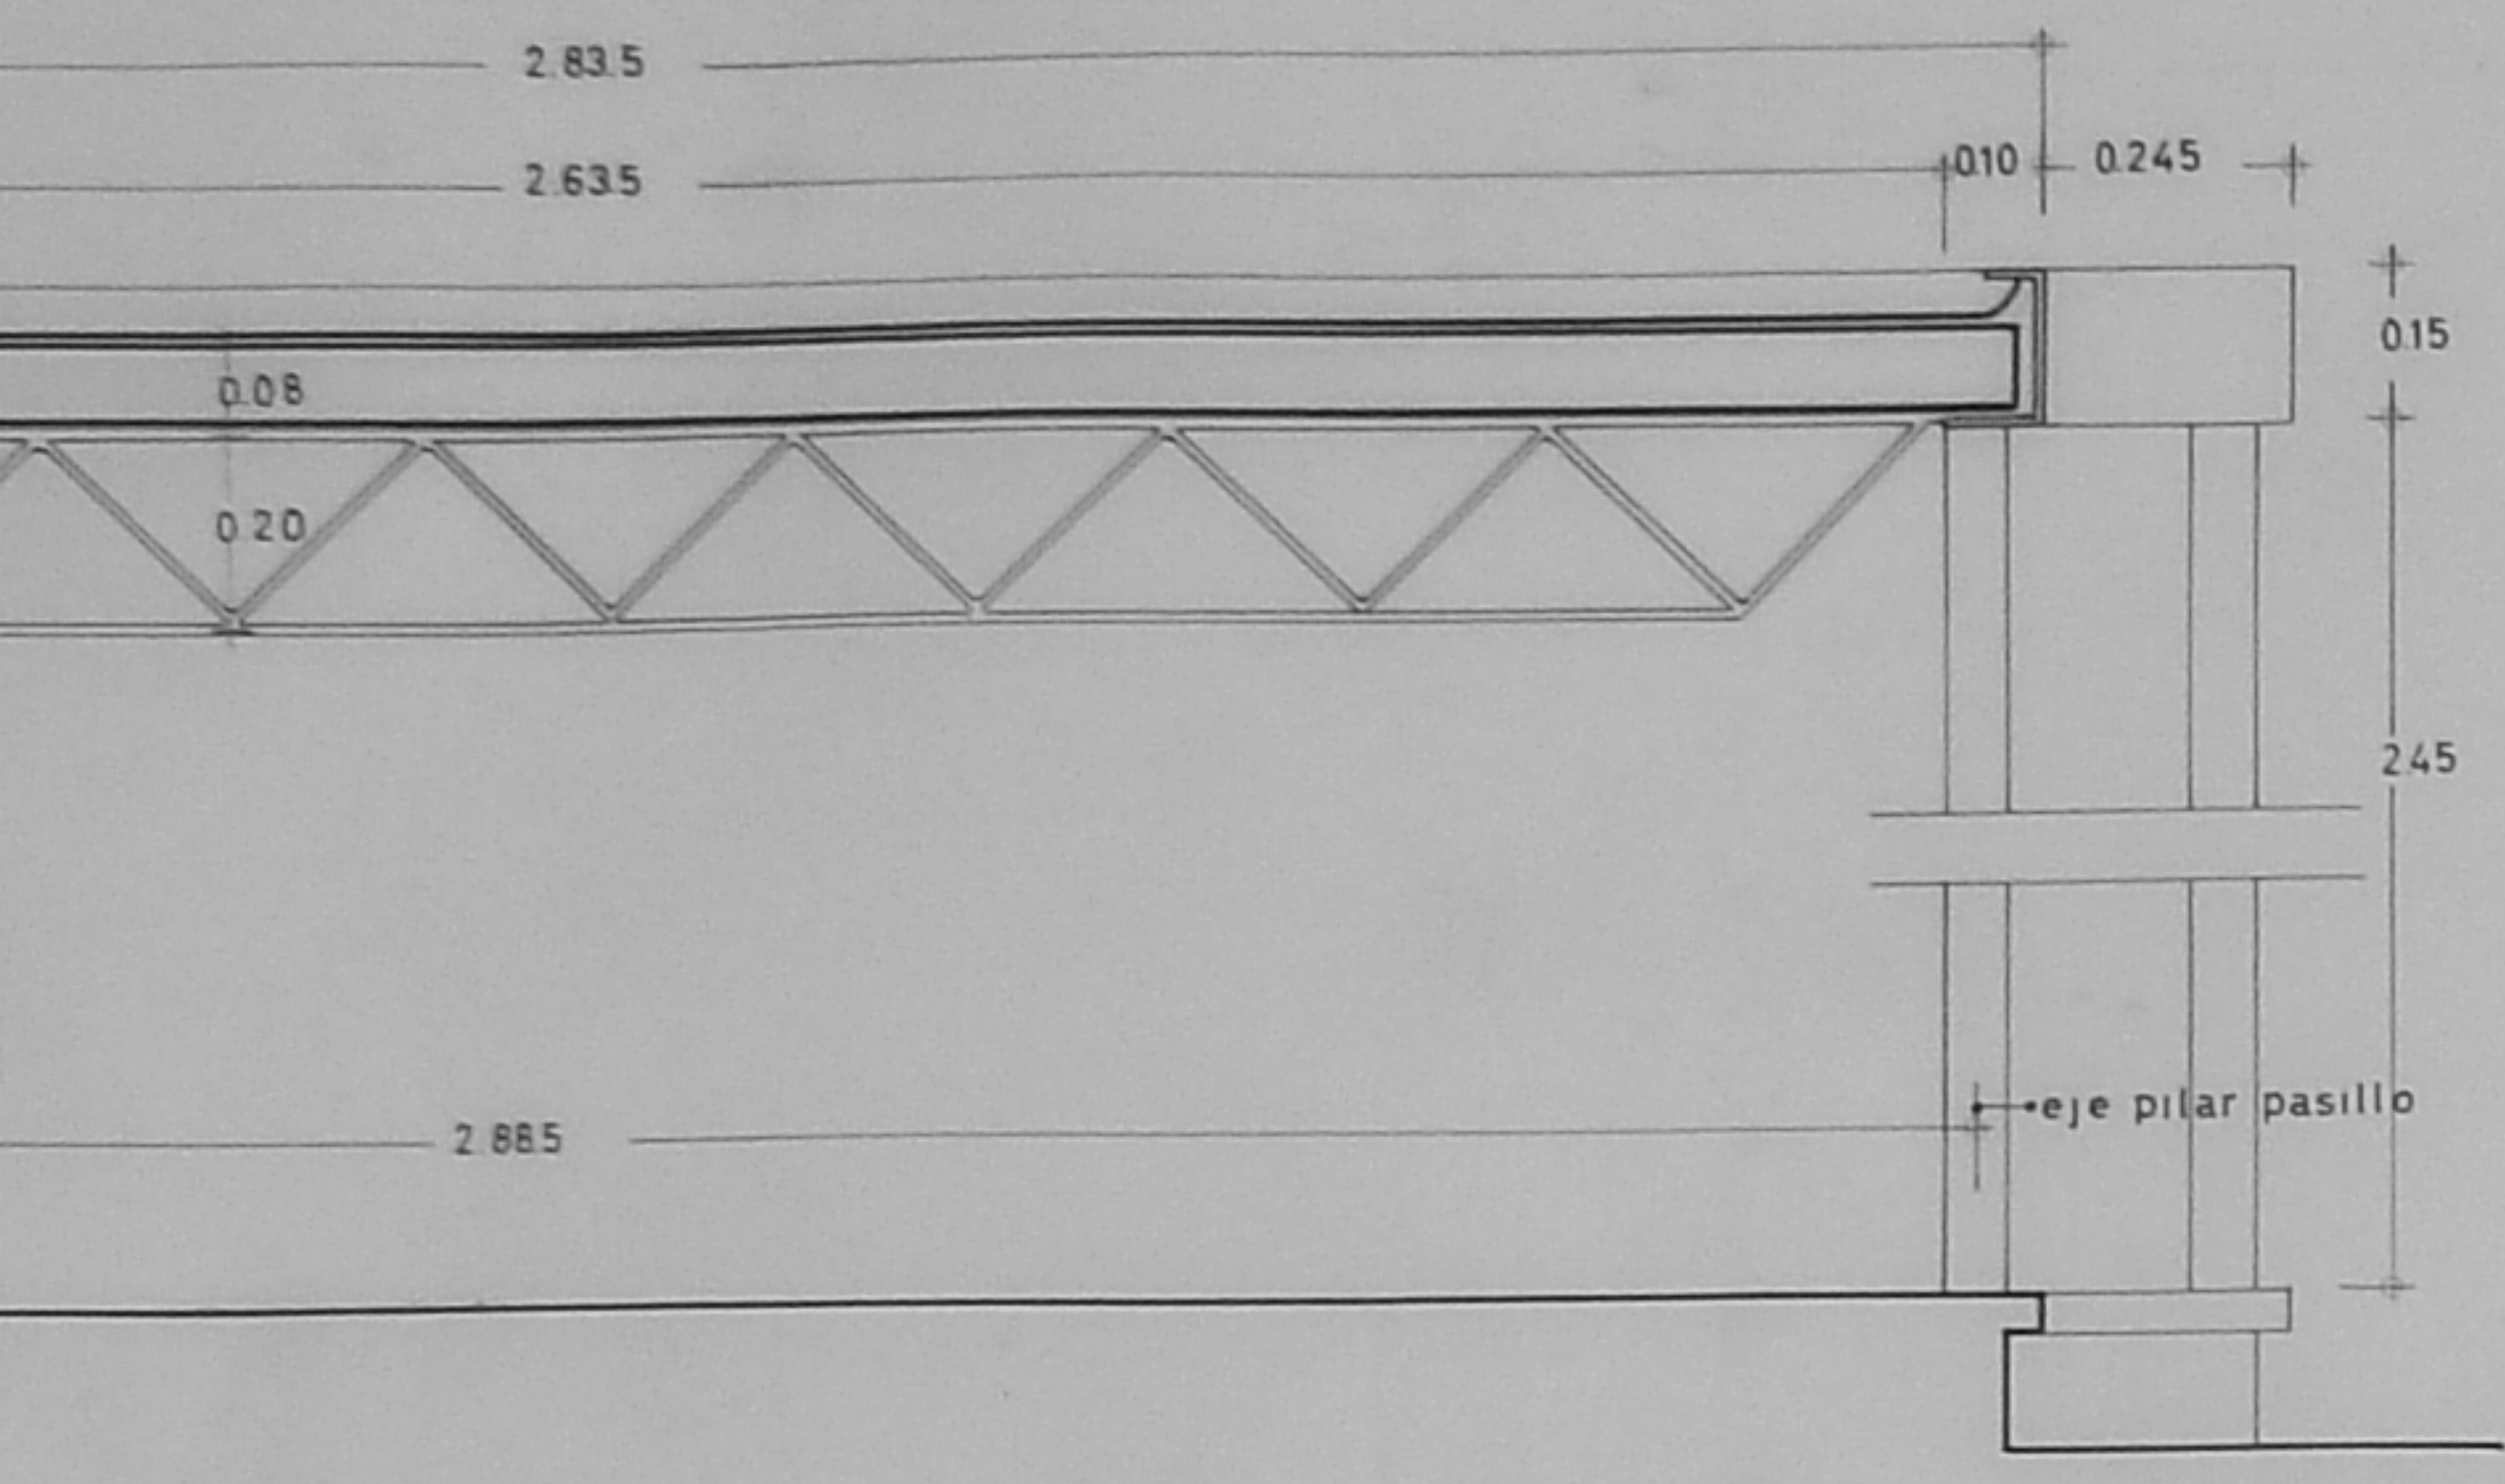
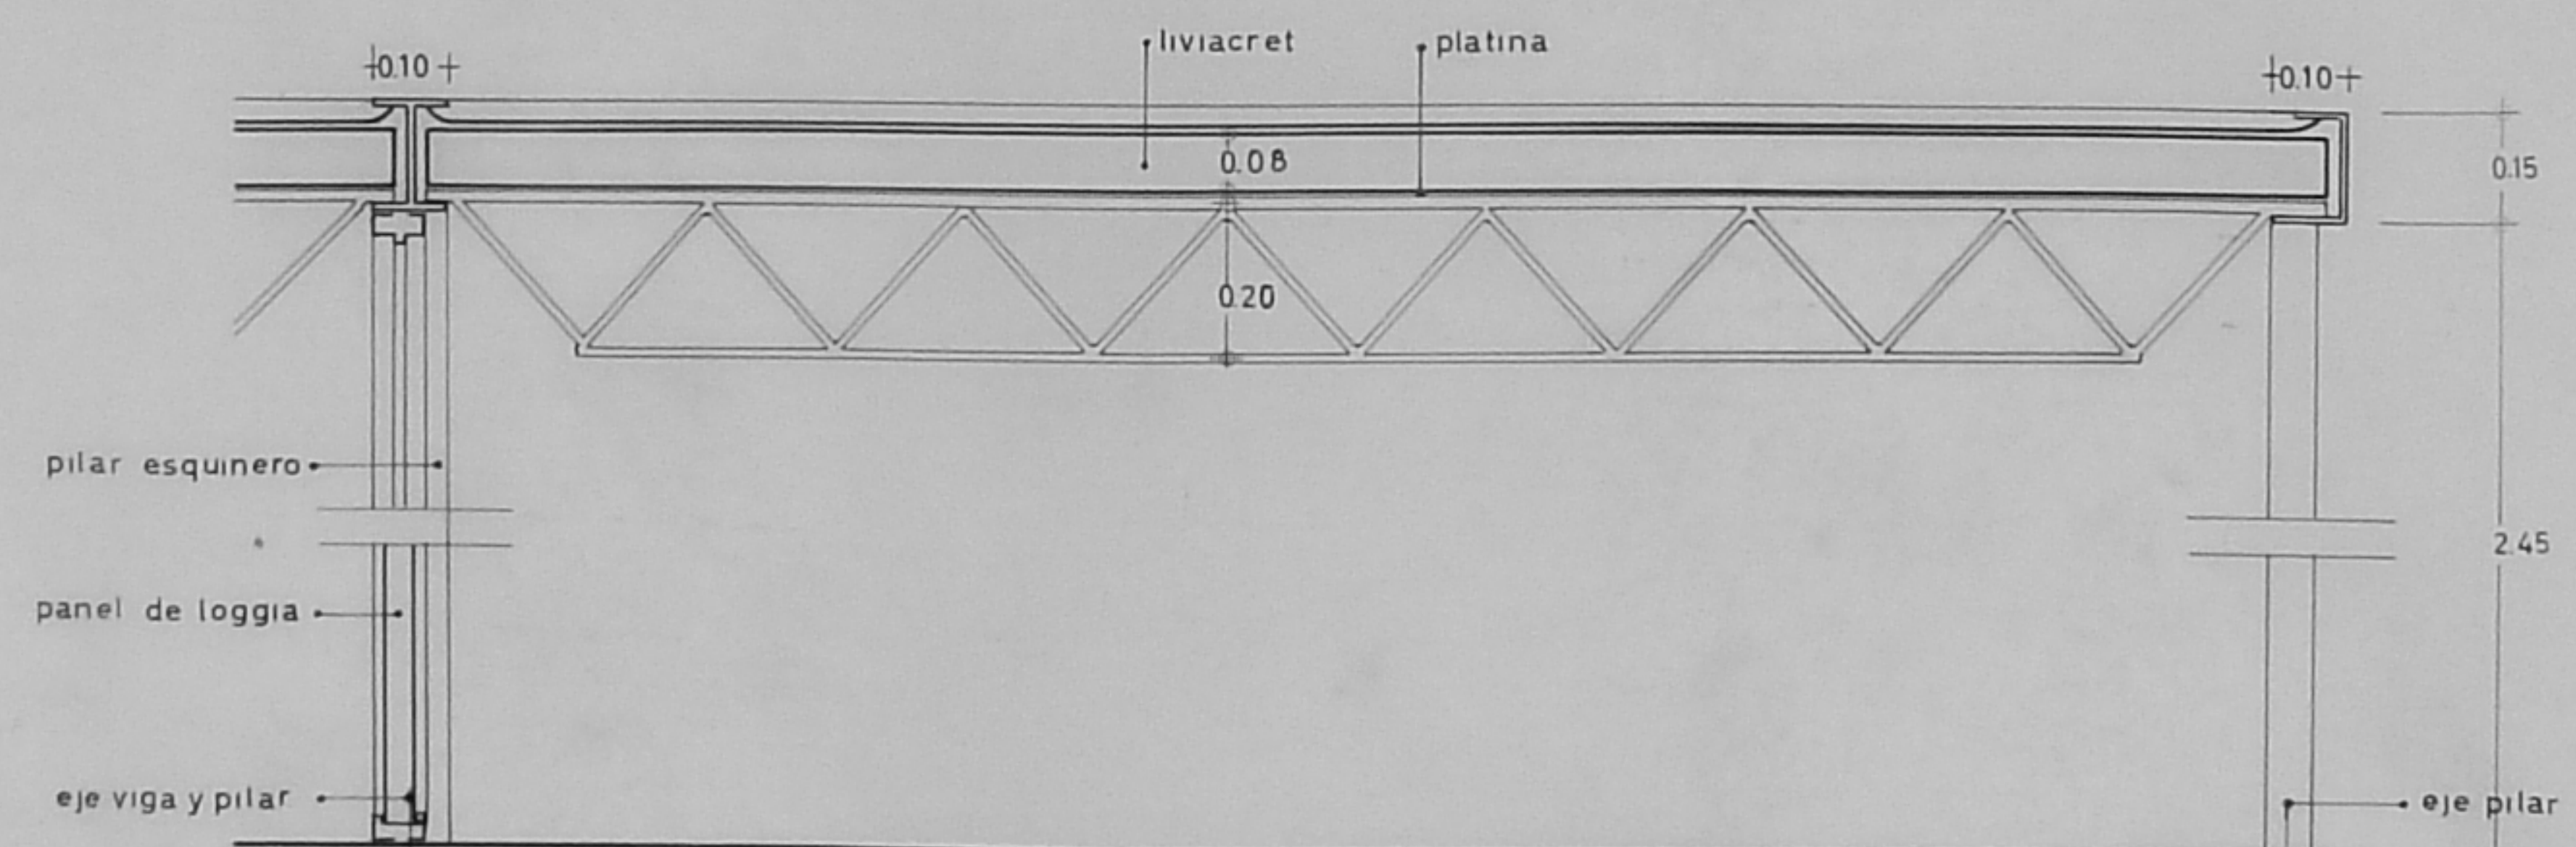



CORTE E - E

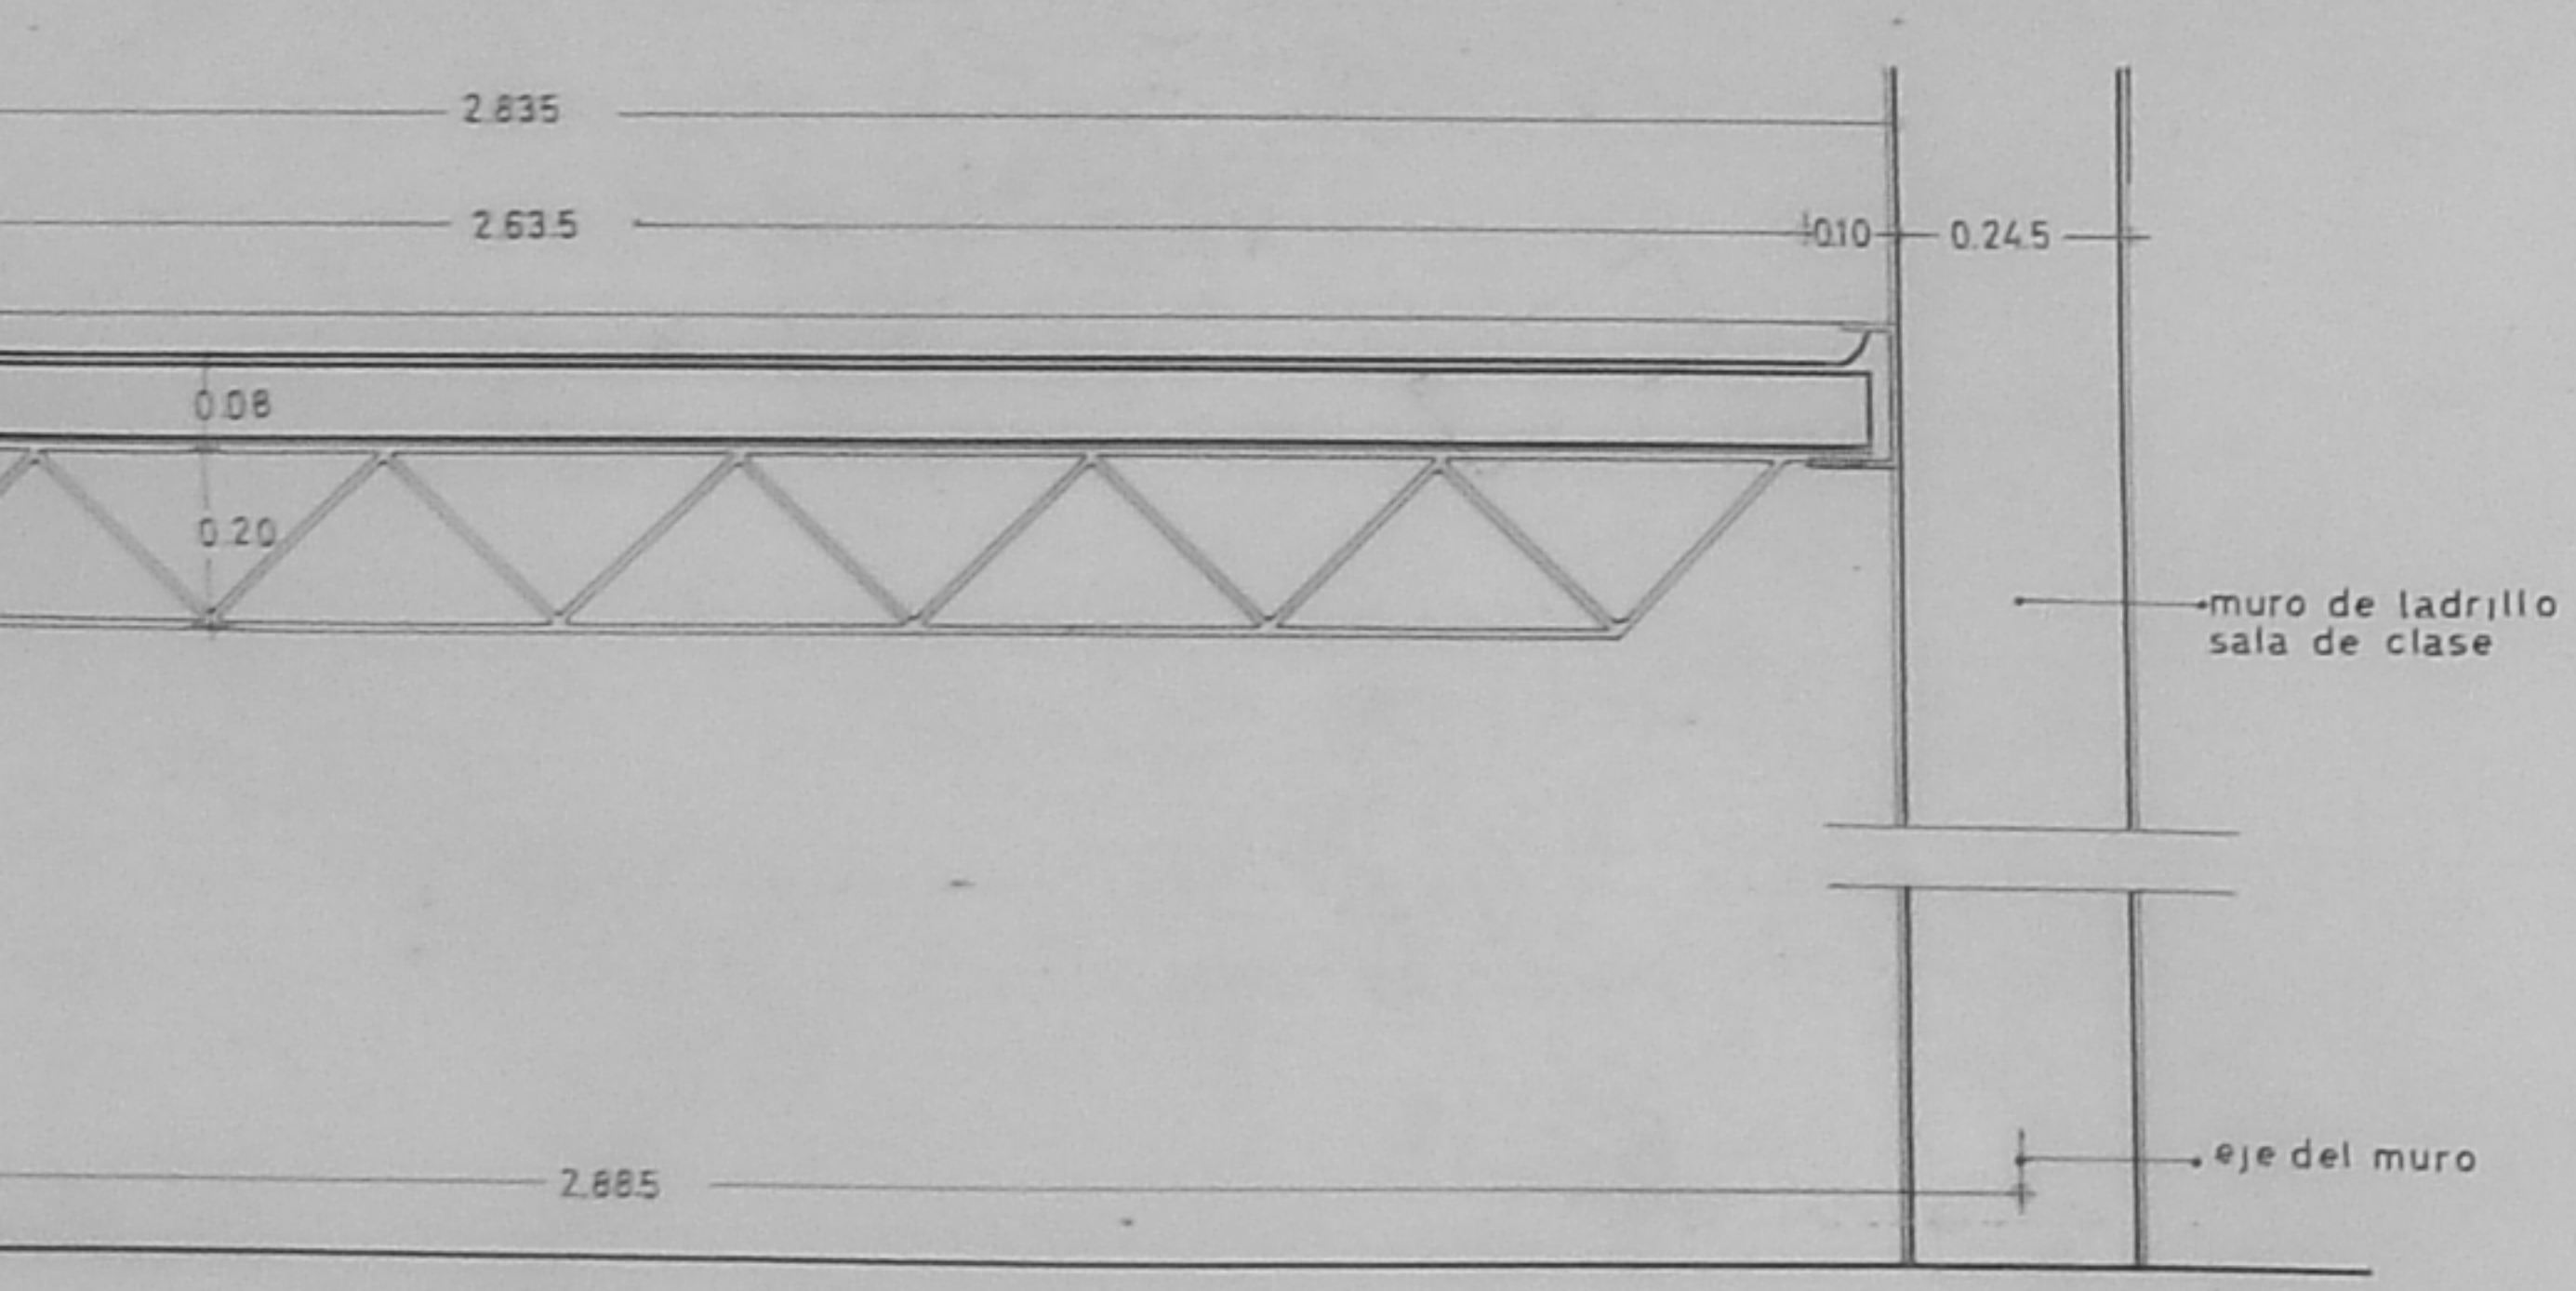

PLANTA ENCUENTRO PASILLO SECUNDARIO CON PRINCIPAL 1.
 PARA 1a SE MANTIENE LA DISTANCIA 3.25 M. ENTRE EJES DE PILARES.

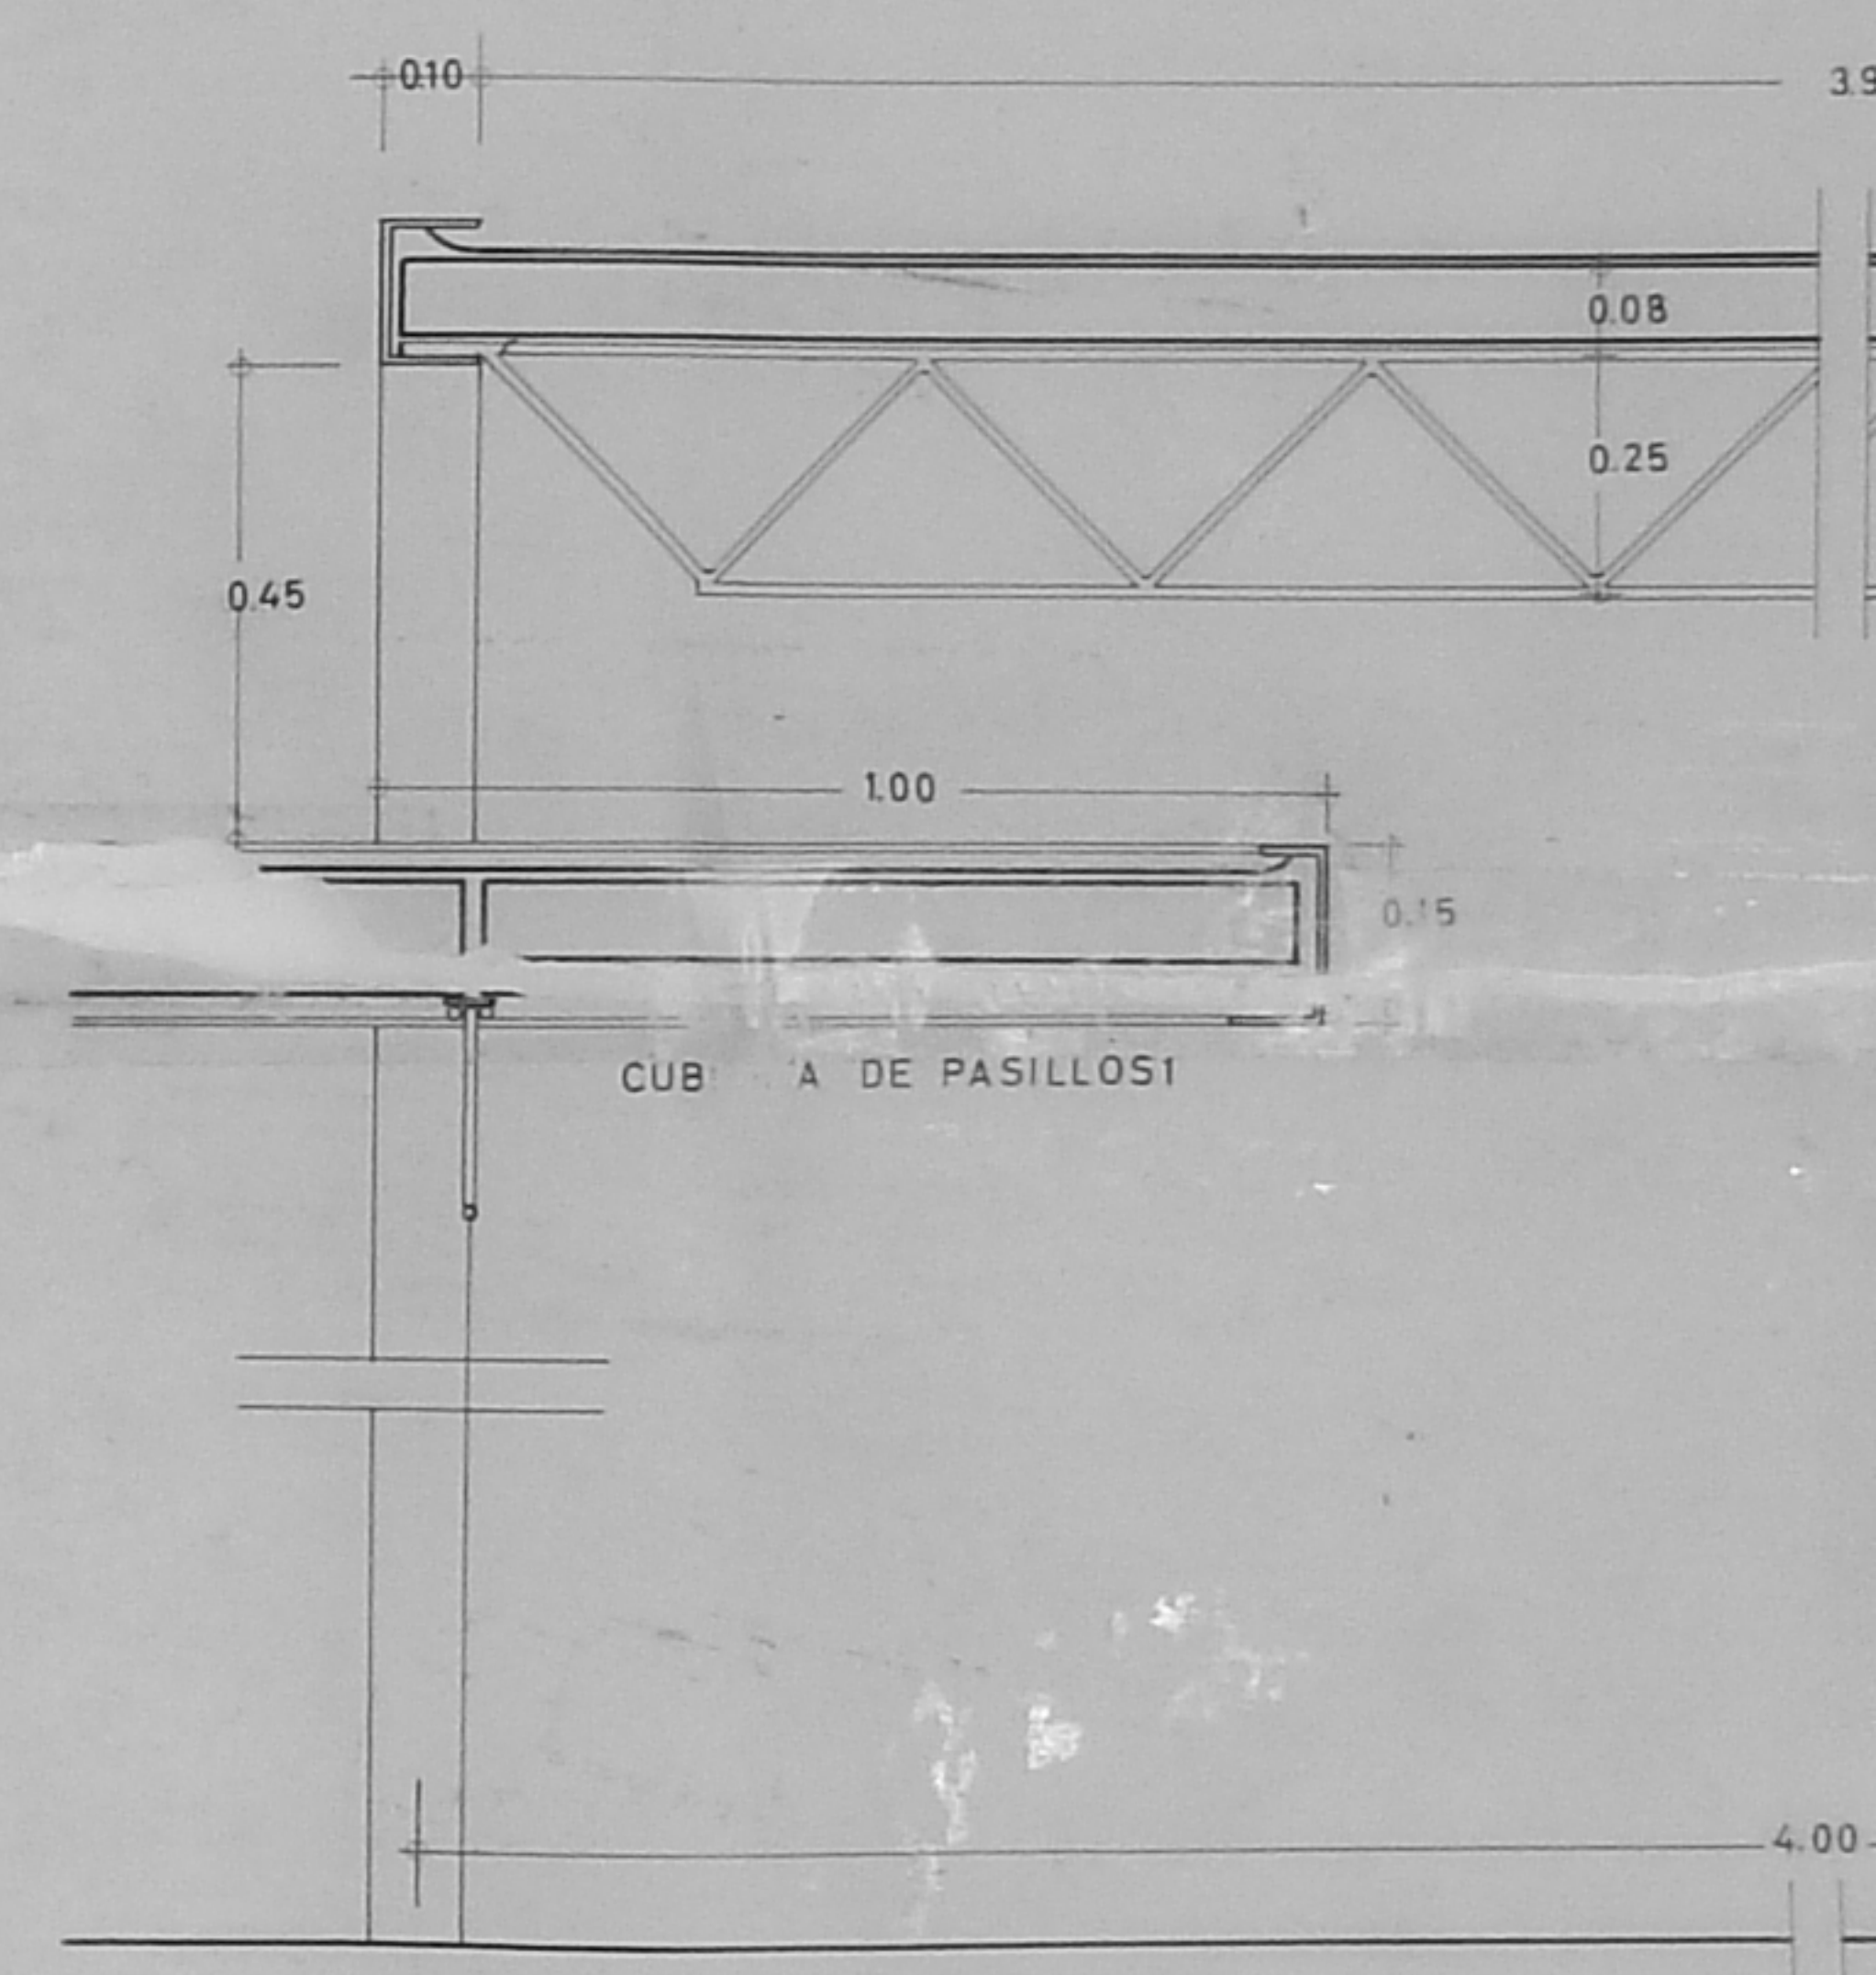

CORTE G - G

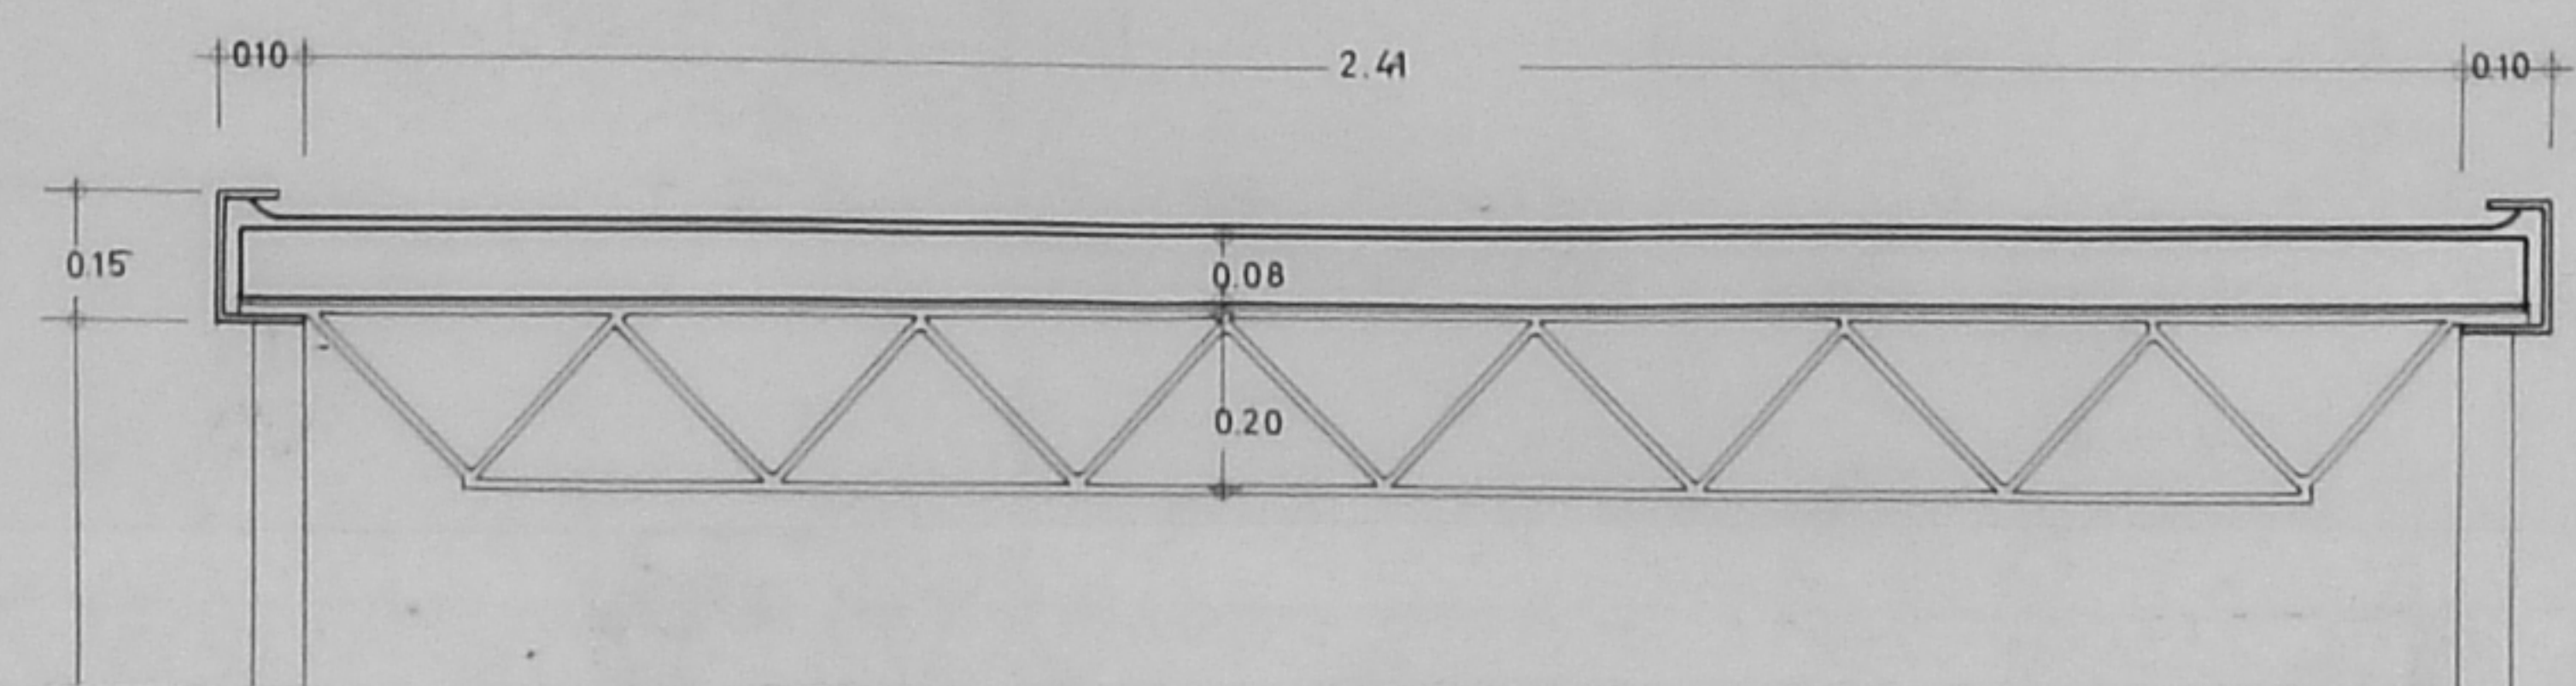

CORTE I - I

