



VER PA - 25  
SECTOR 207

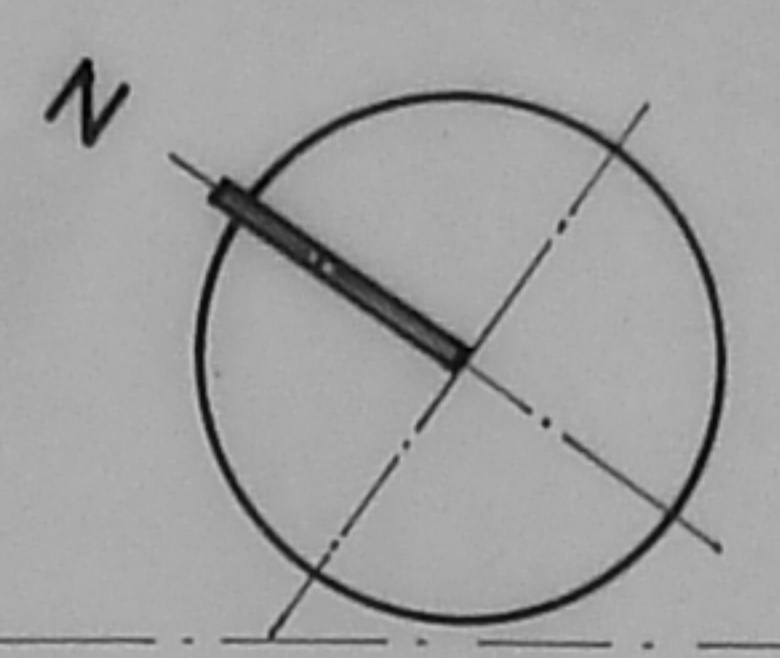


7.32

PATRIMONIO UC

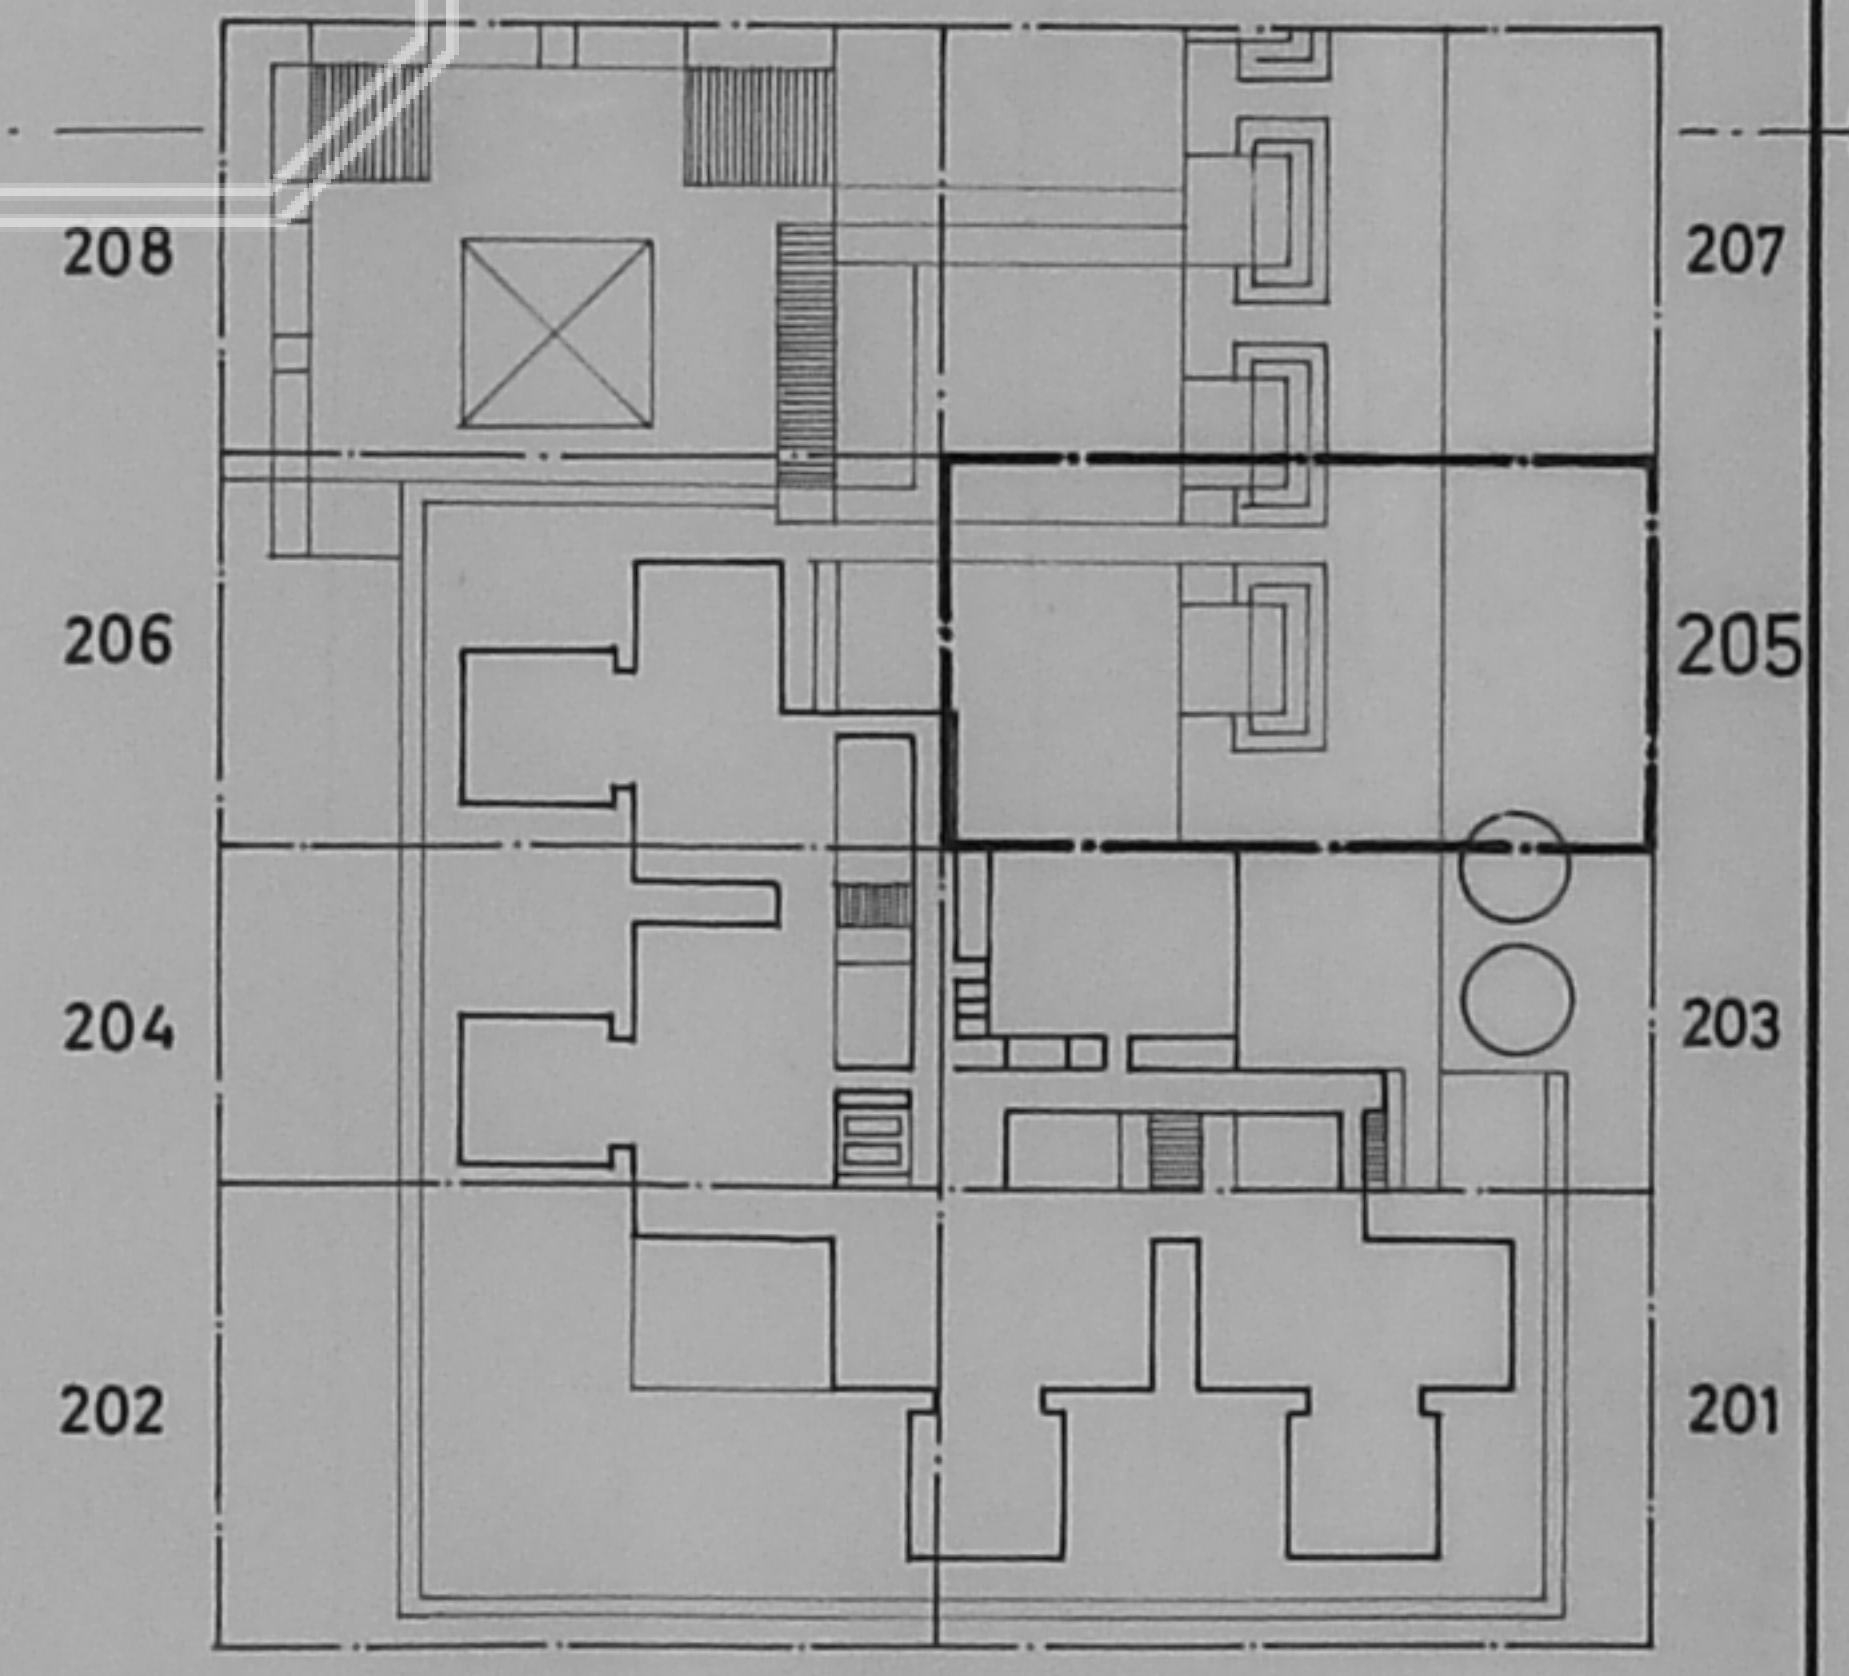

PLANTA SEGUNDO PISO ESC. 1:1000

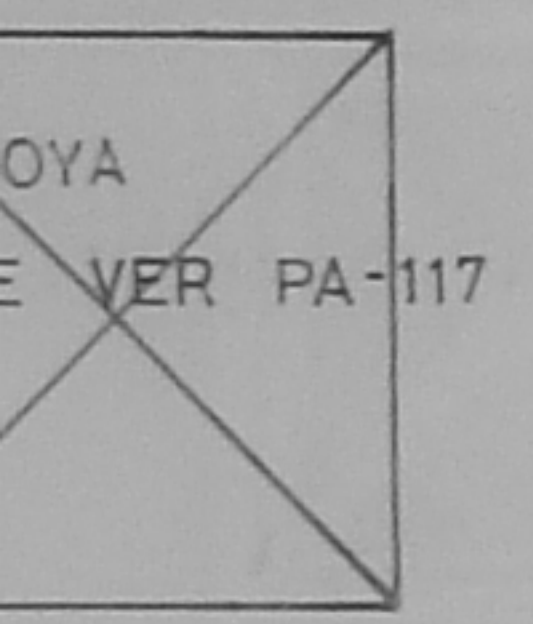

COYA  
VER PA-117



MADRES.