


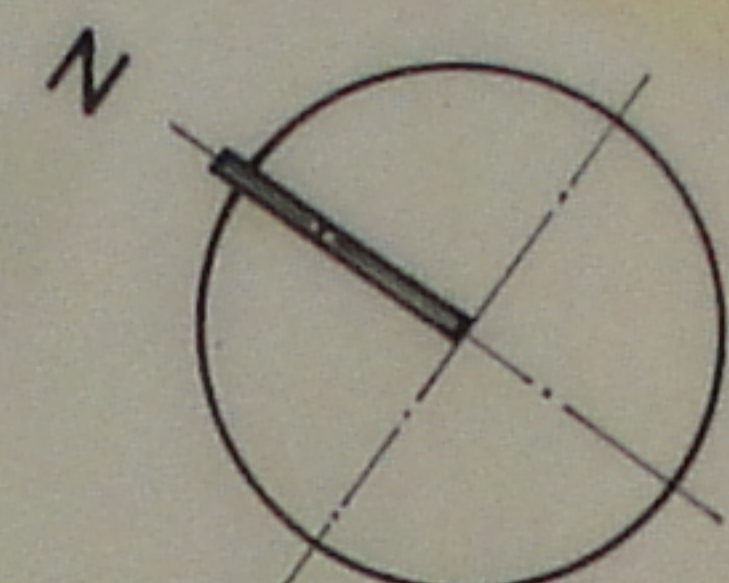


VER PA- 25
SECTOR 207




7.32

PATRIMONIO UC

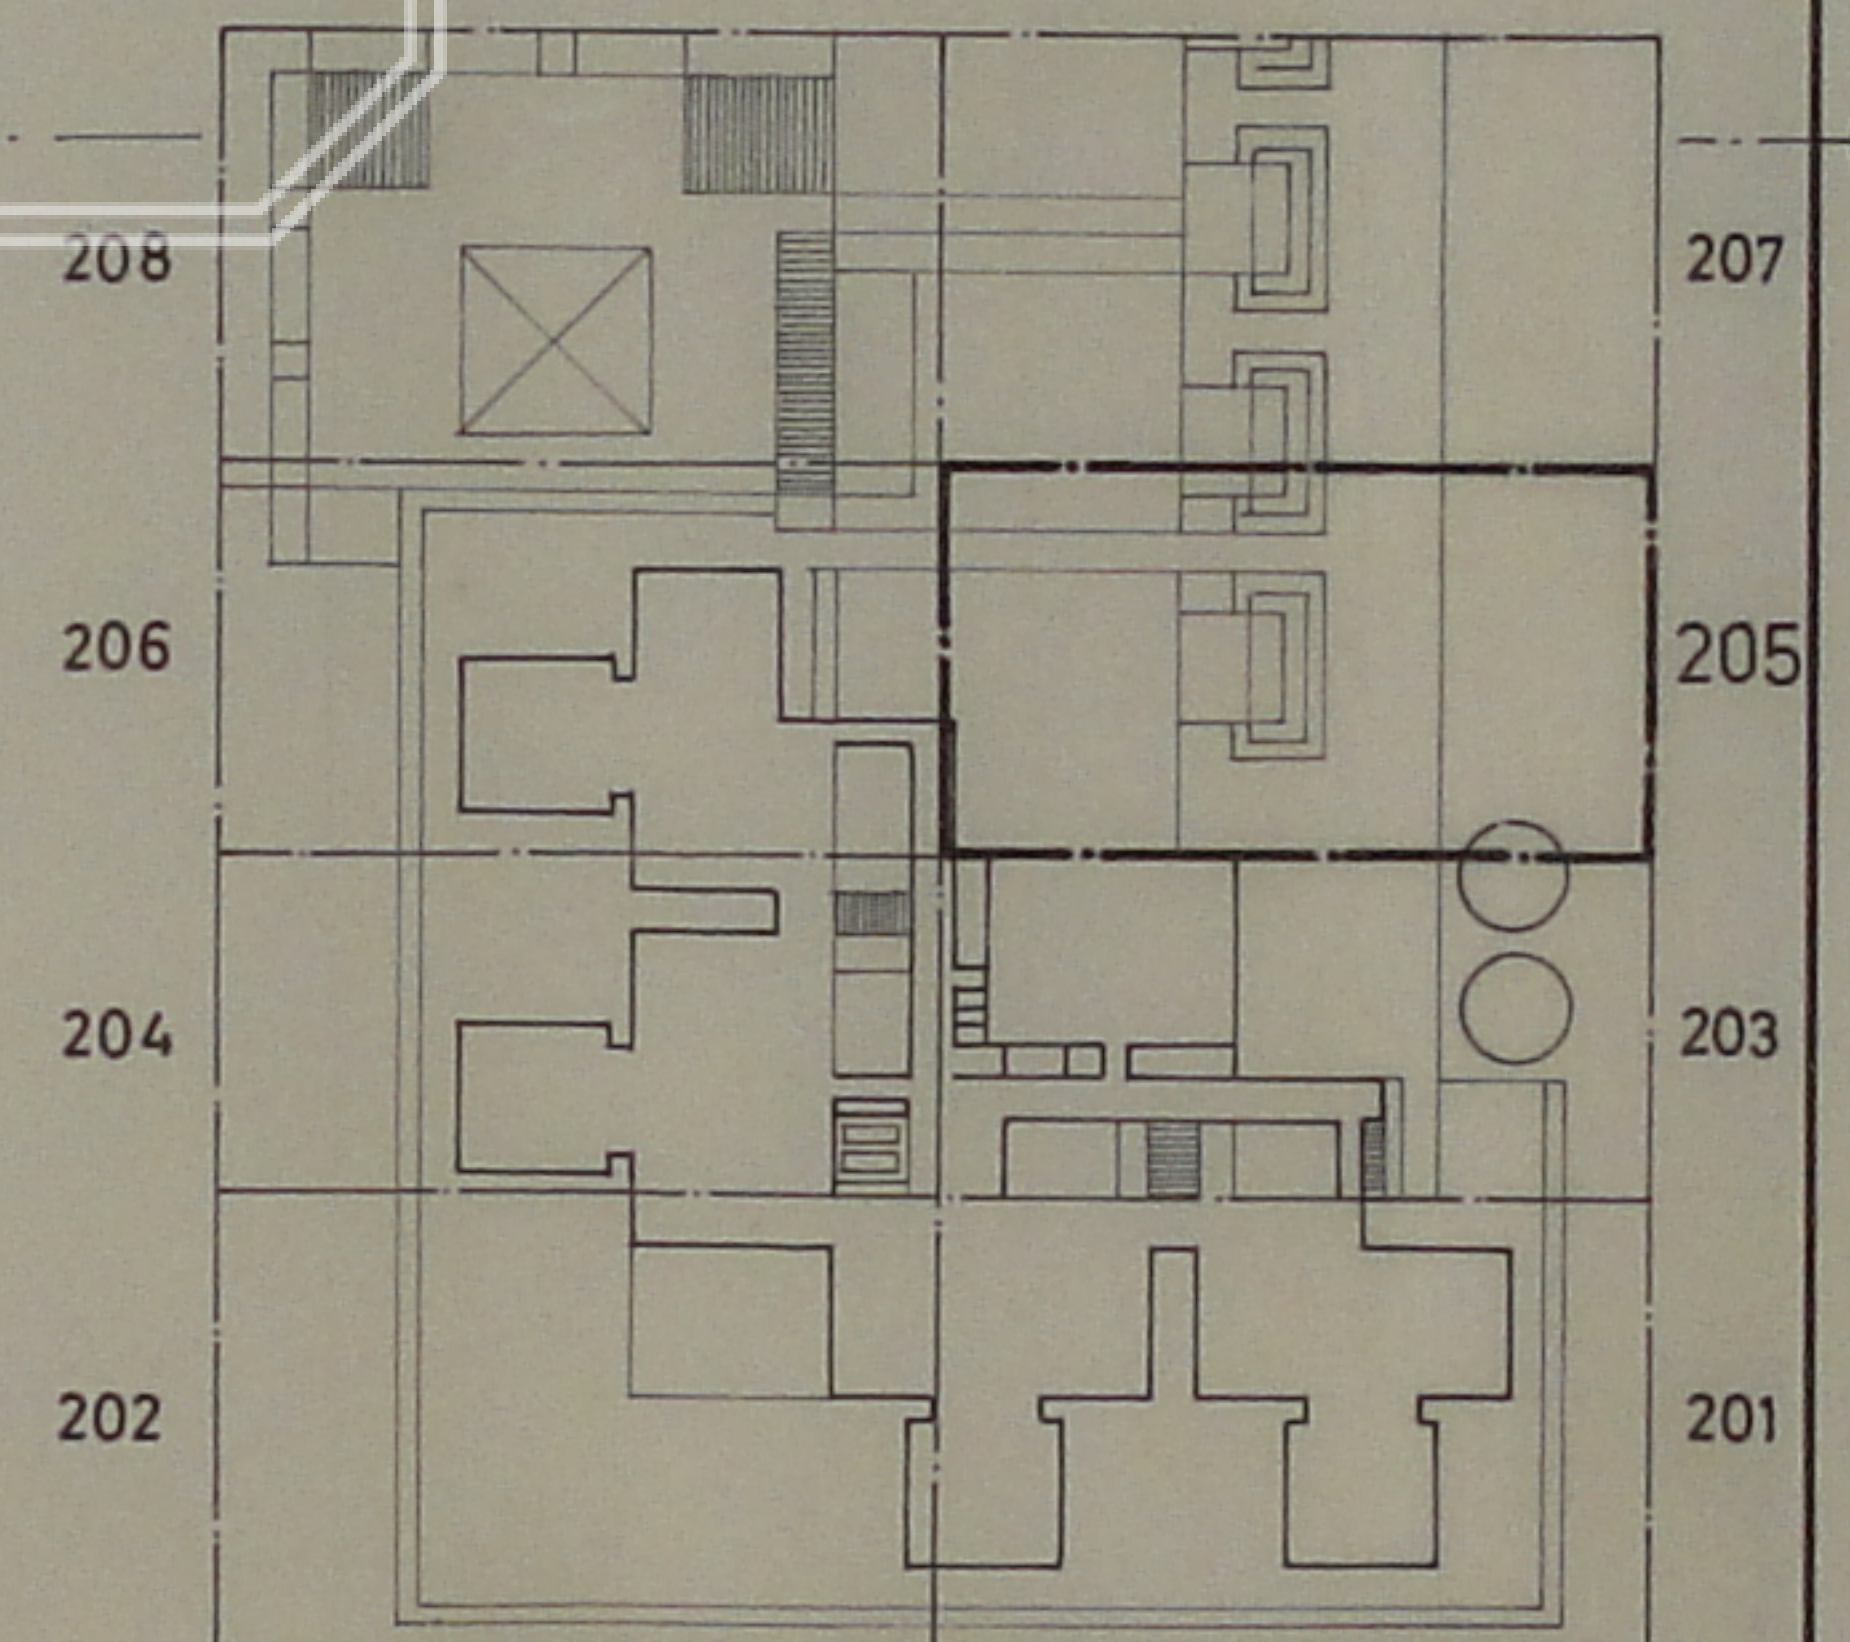

PLANTA SEGUNDO PISO ESC. 1: 1000

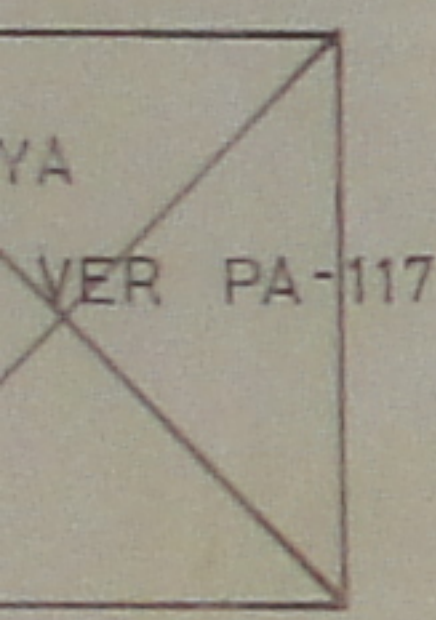

ADORES.