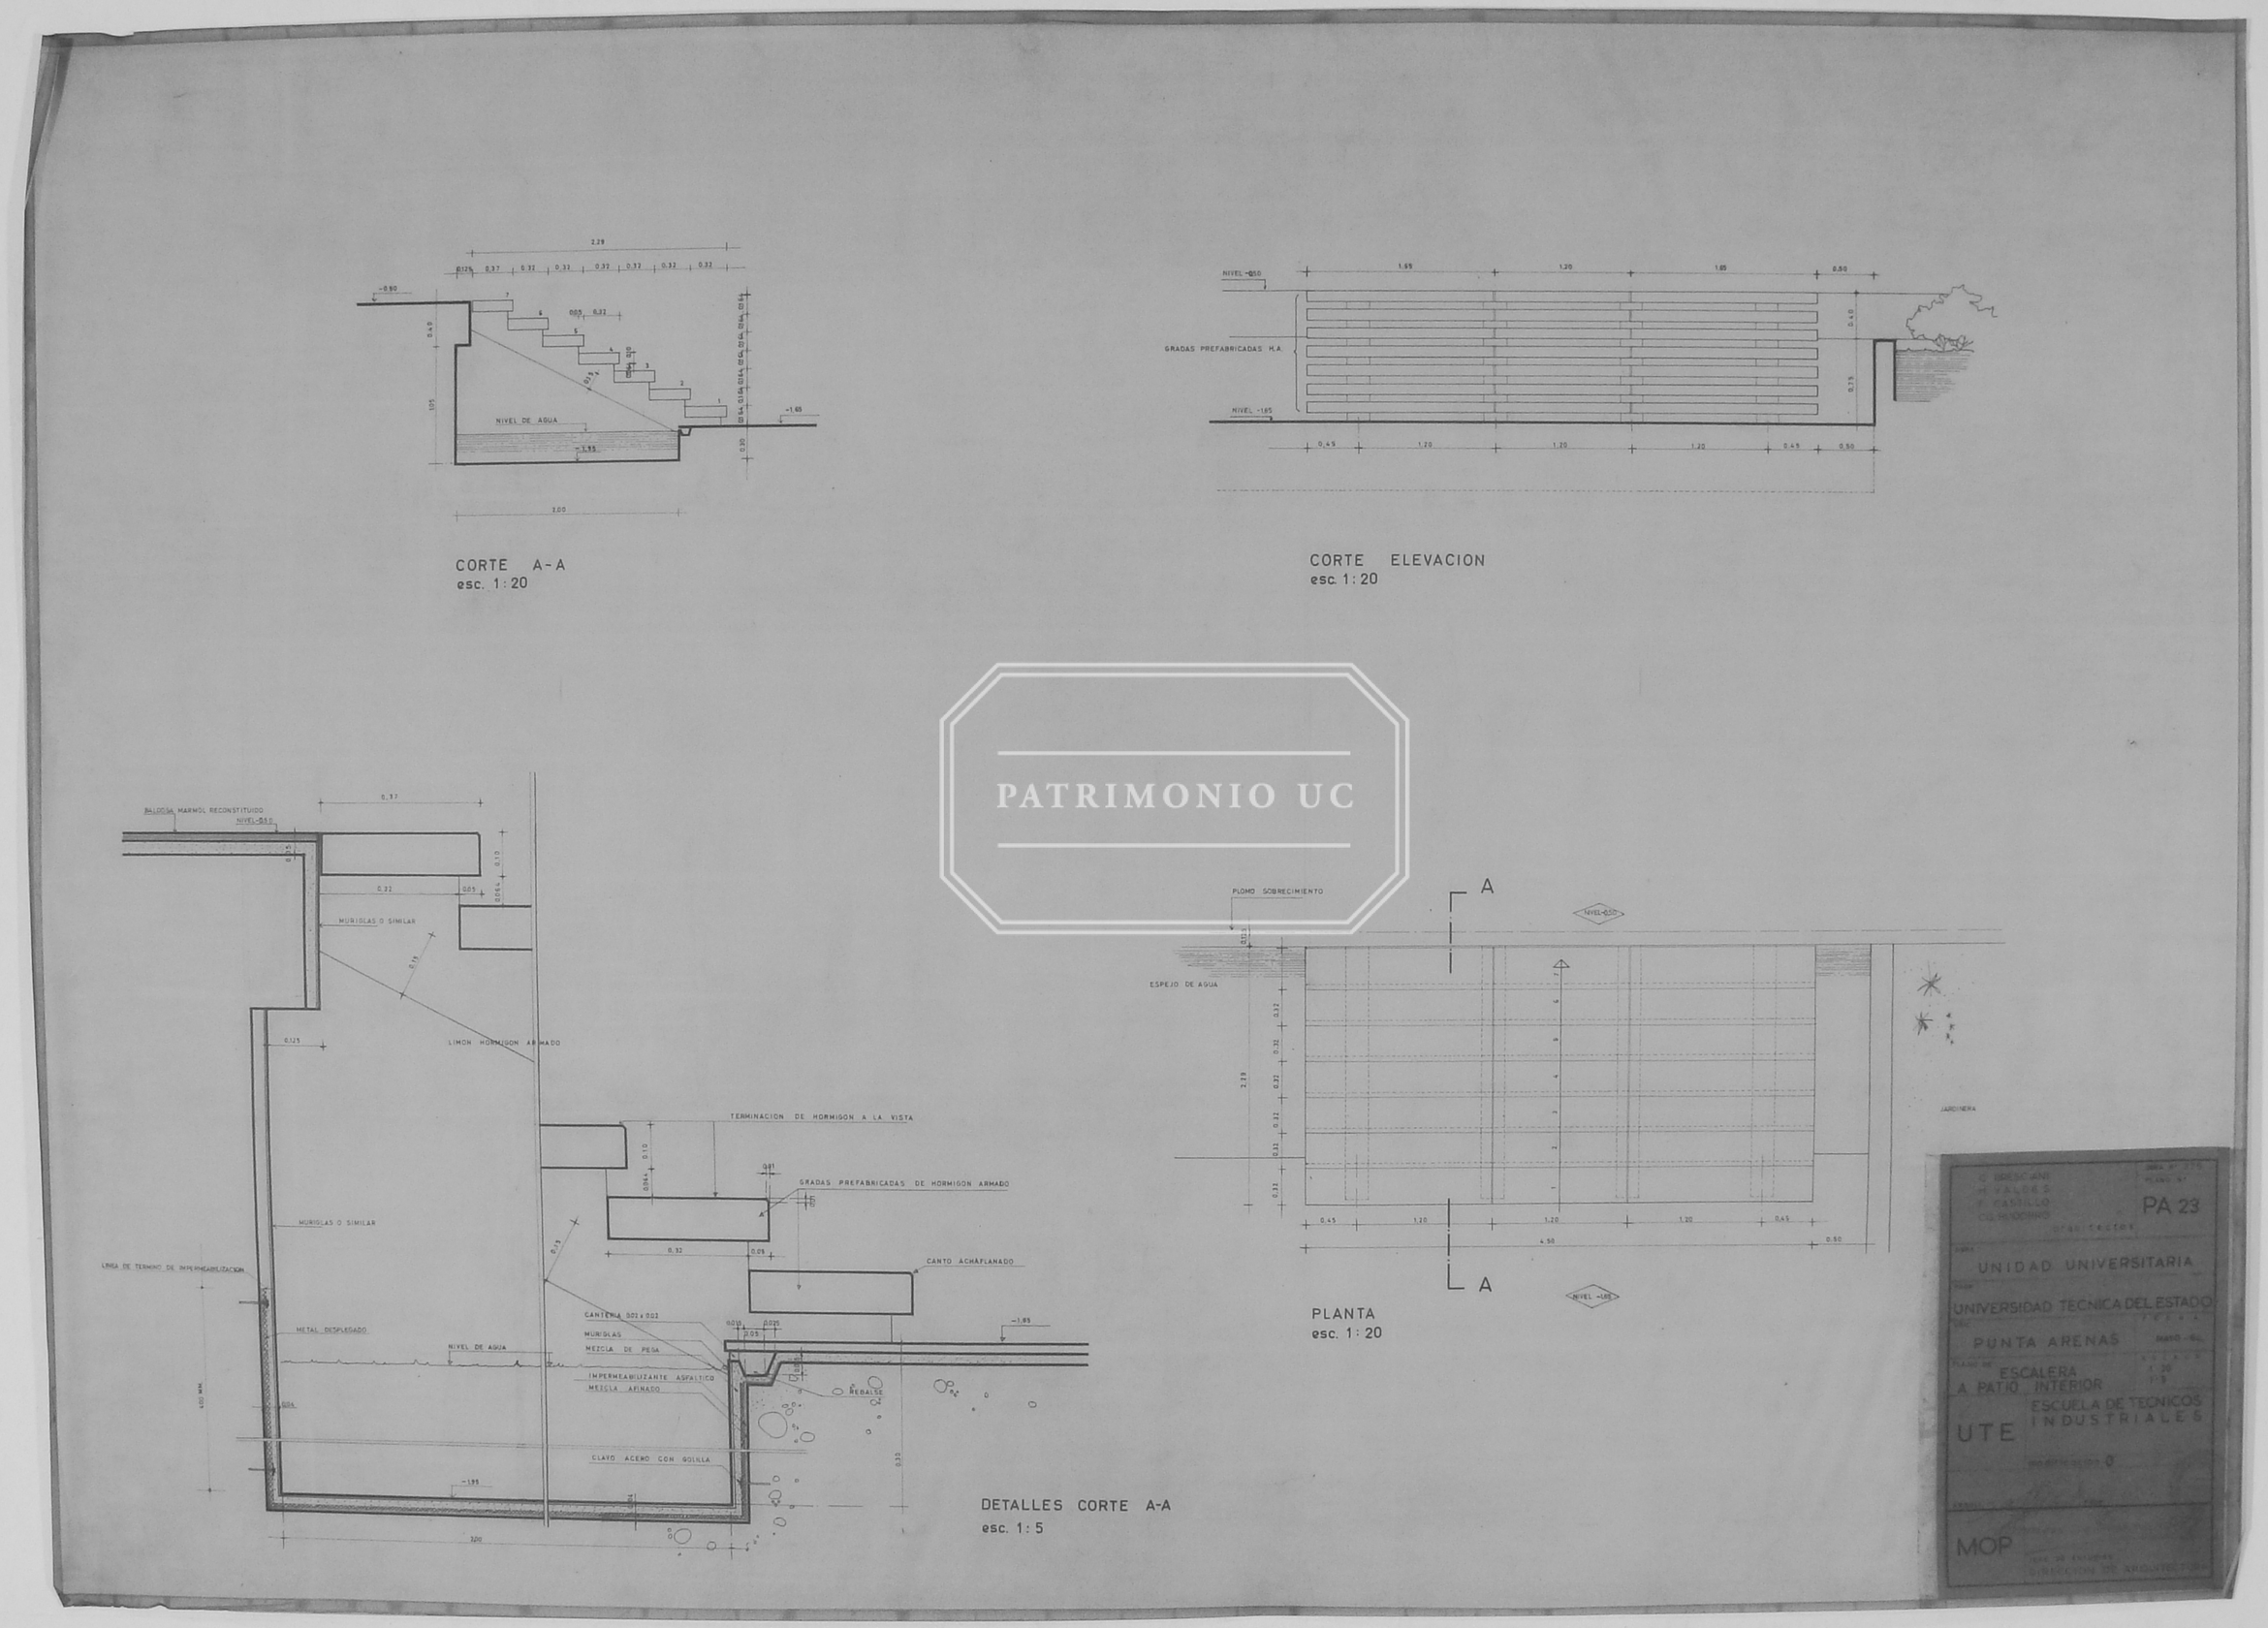
CORTE A-A
esc. 1:20
CORTE ELEVACION
esc. 1:20
PLANTA
esc. 1:20
DETALLES CORTE A-A
esc. 1:5
NIVEL DE AGUA
GRADAS PREFABRICADAS H.A.
PLOMO SOBRECIMIENTO
ESPEJO DE AGUA
MURIGLAS O SIMILAR
LIMON HORMIGON ARMADO
TERMINACION DE HORMIGON A LA VISTA
GRADAS PREFABRICADAS DE HORMIGON ARMADO
CANTO ACHAFLANADO
METAL DESPLEGADO
MEZCLA DE PEGA
IMPERMEABILIZANTE ASFALTICO
MEZCLA AFINADO
CLAVO ACERO CON GOLILLA
REBALSE
PA 23
UNIDAD UNIVERSITARIA
UNIVERSIDAD TECNICA DEL ESTADO
PUNTA ARENAS
ESCALERA
A PATIO INTERIOR
ESCUELA DE TECNICOS INDUSTRIALES
UTE
MOP