



PATRIMONIO UC

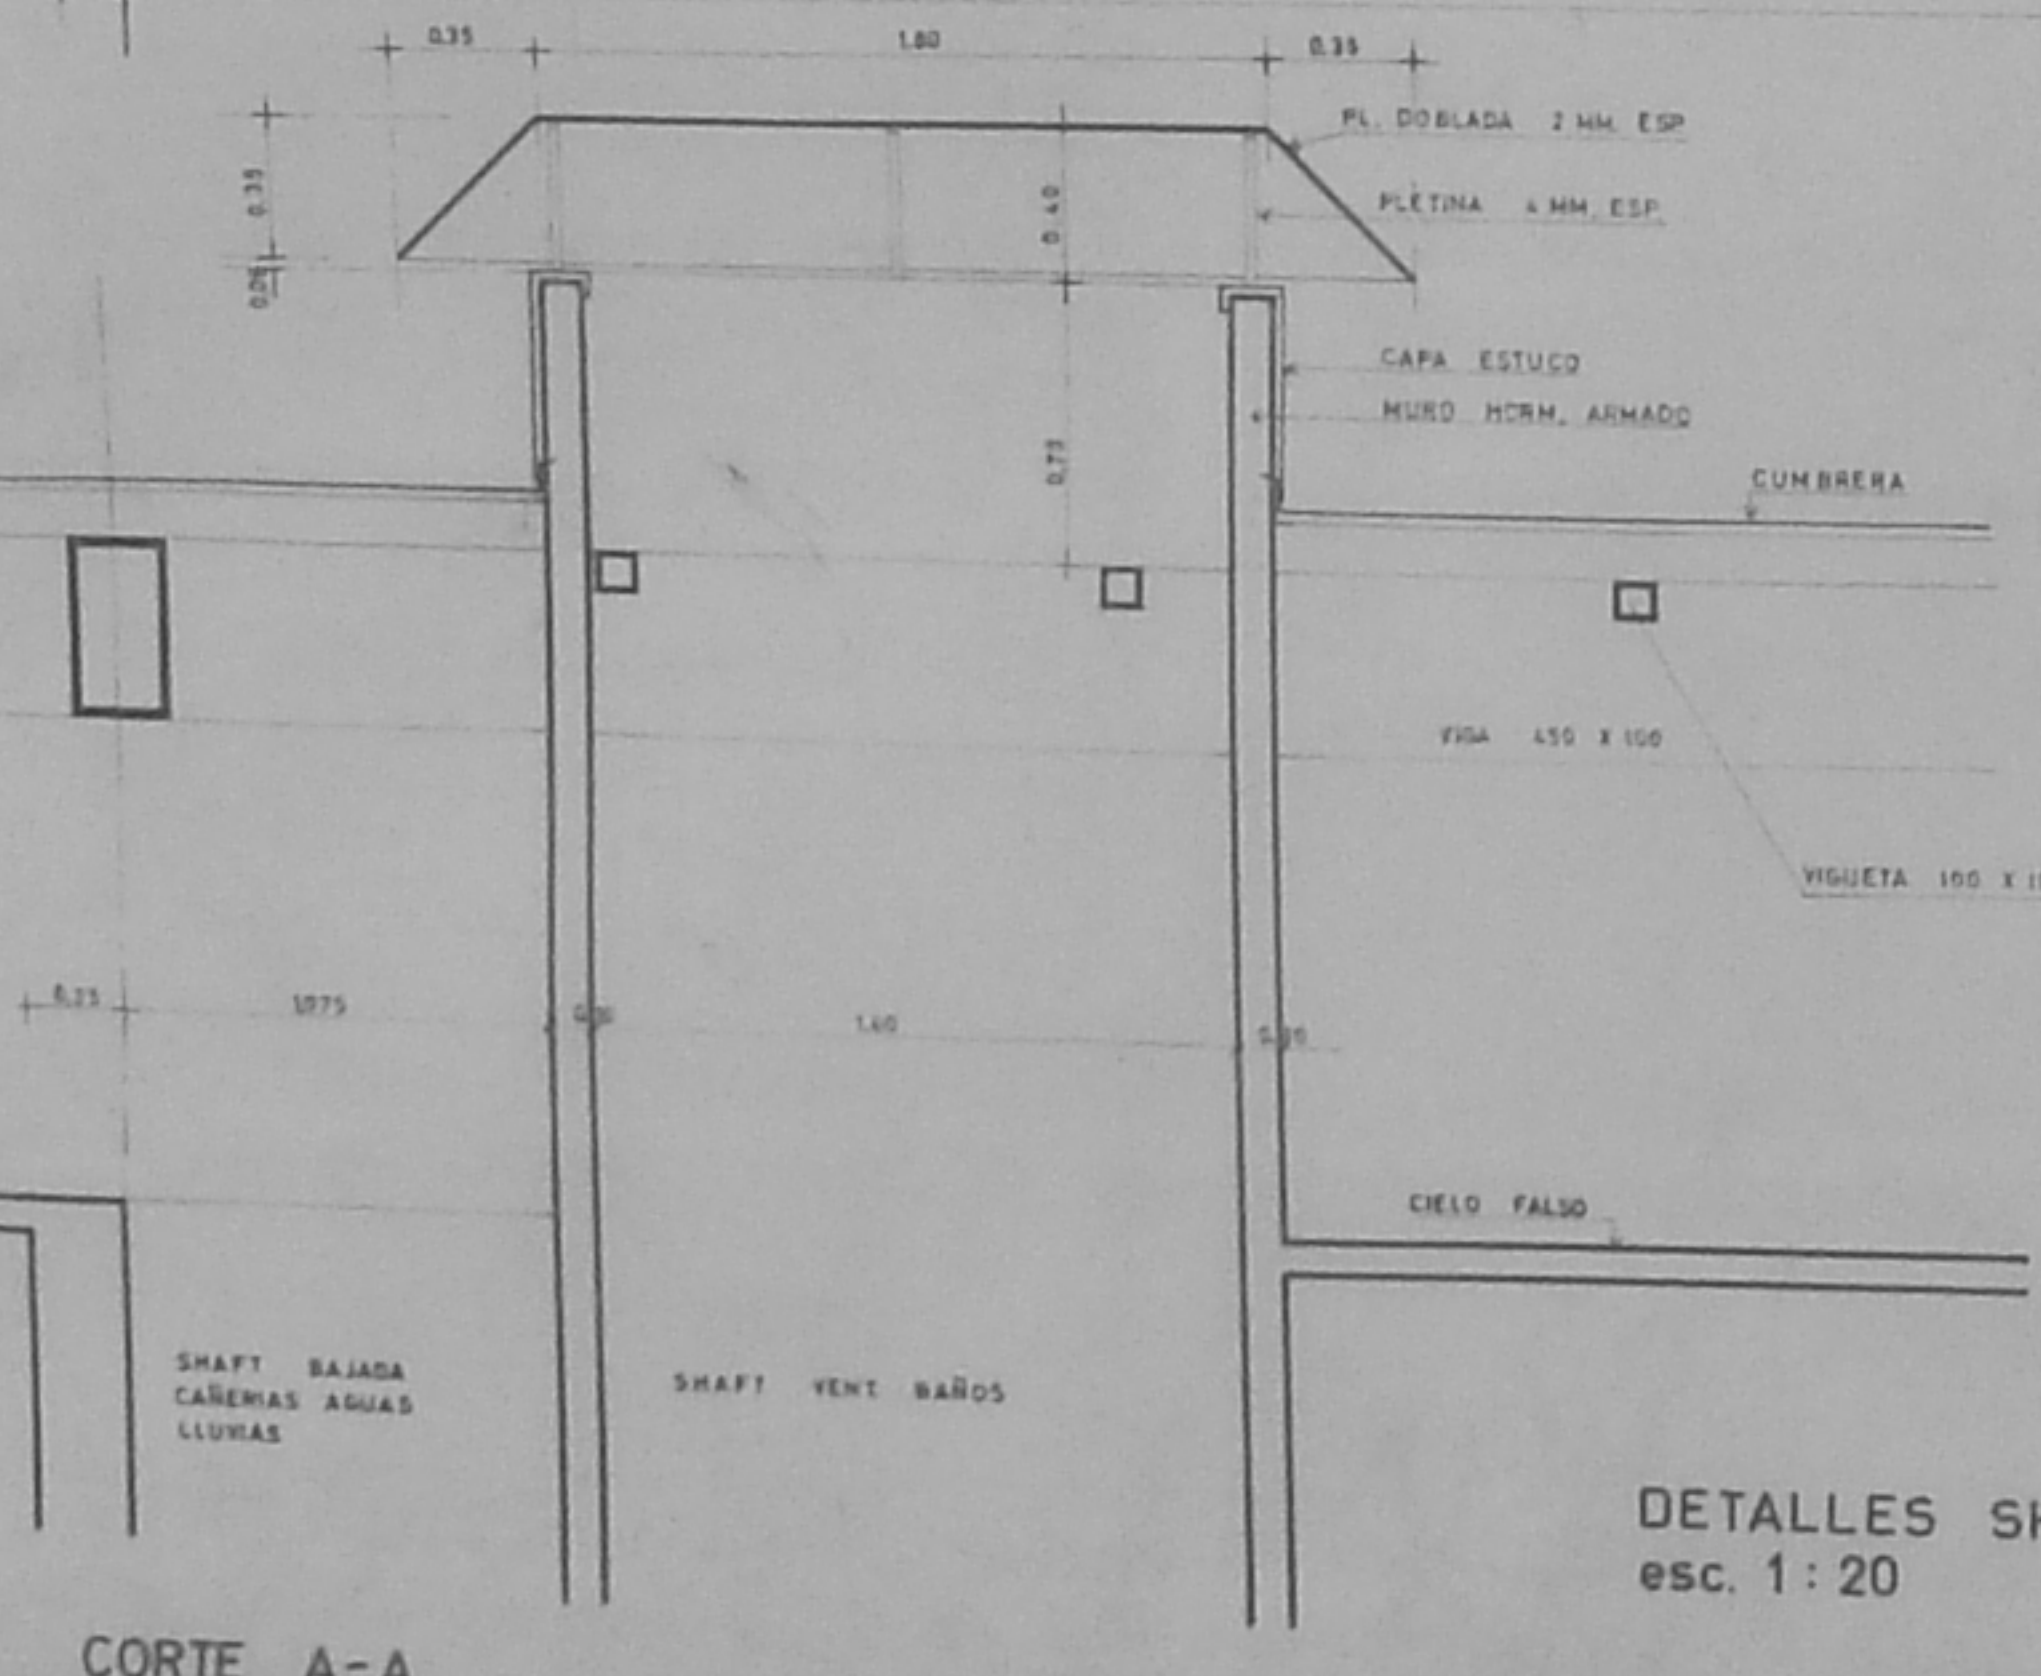


CORTE A-A

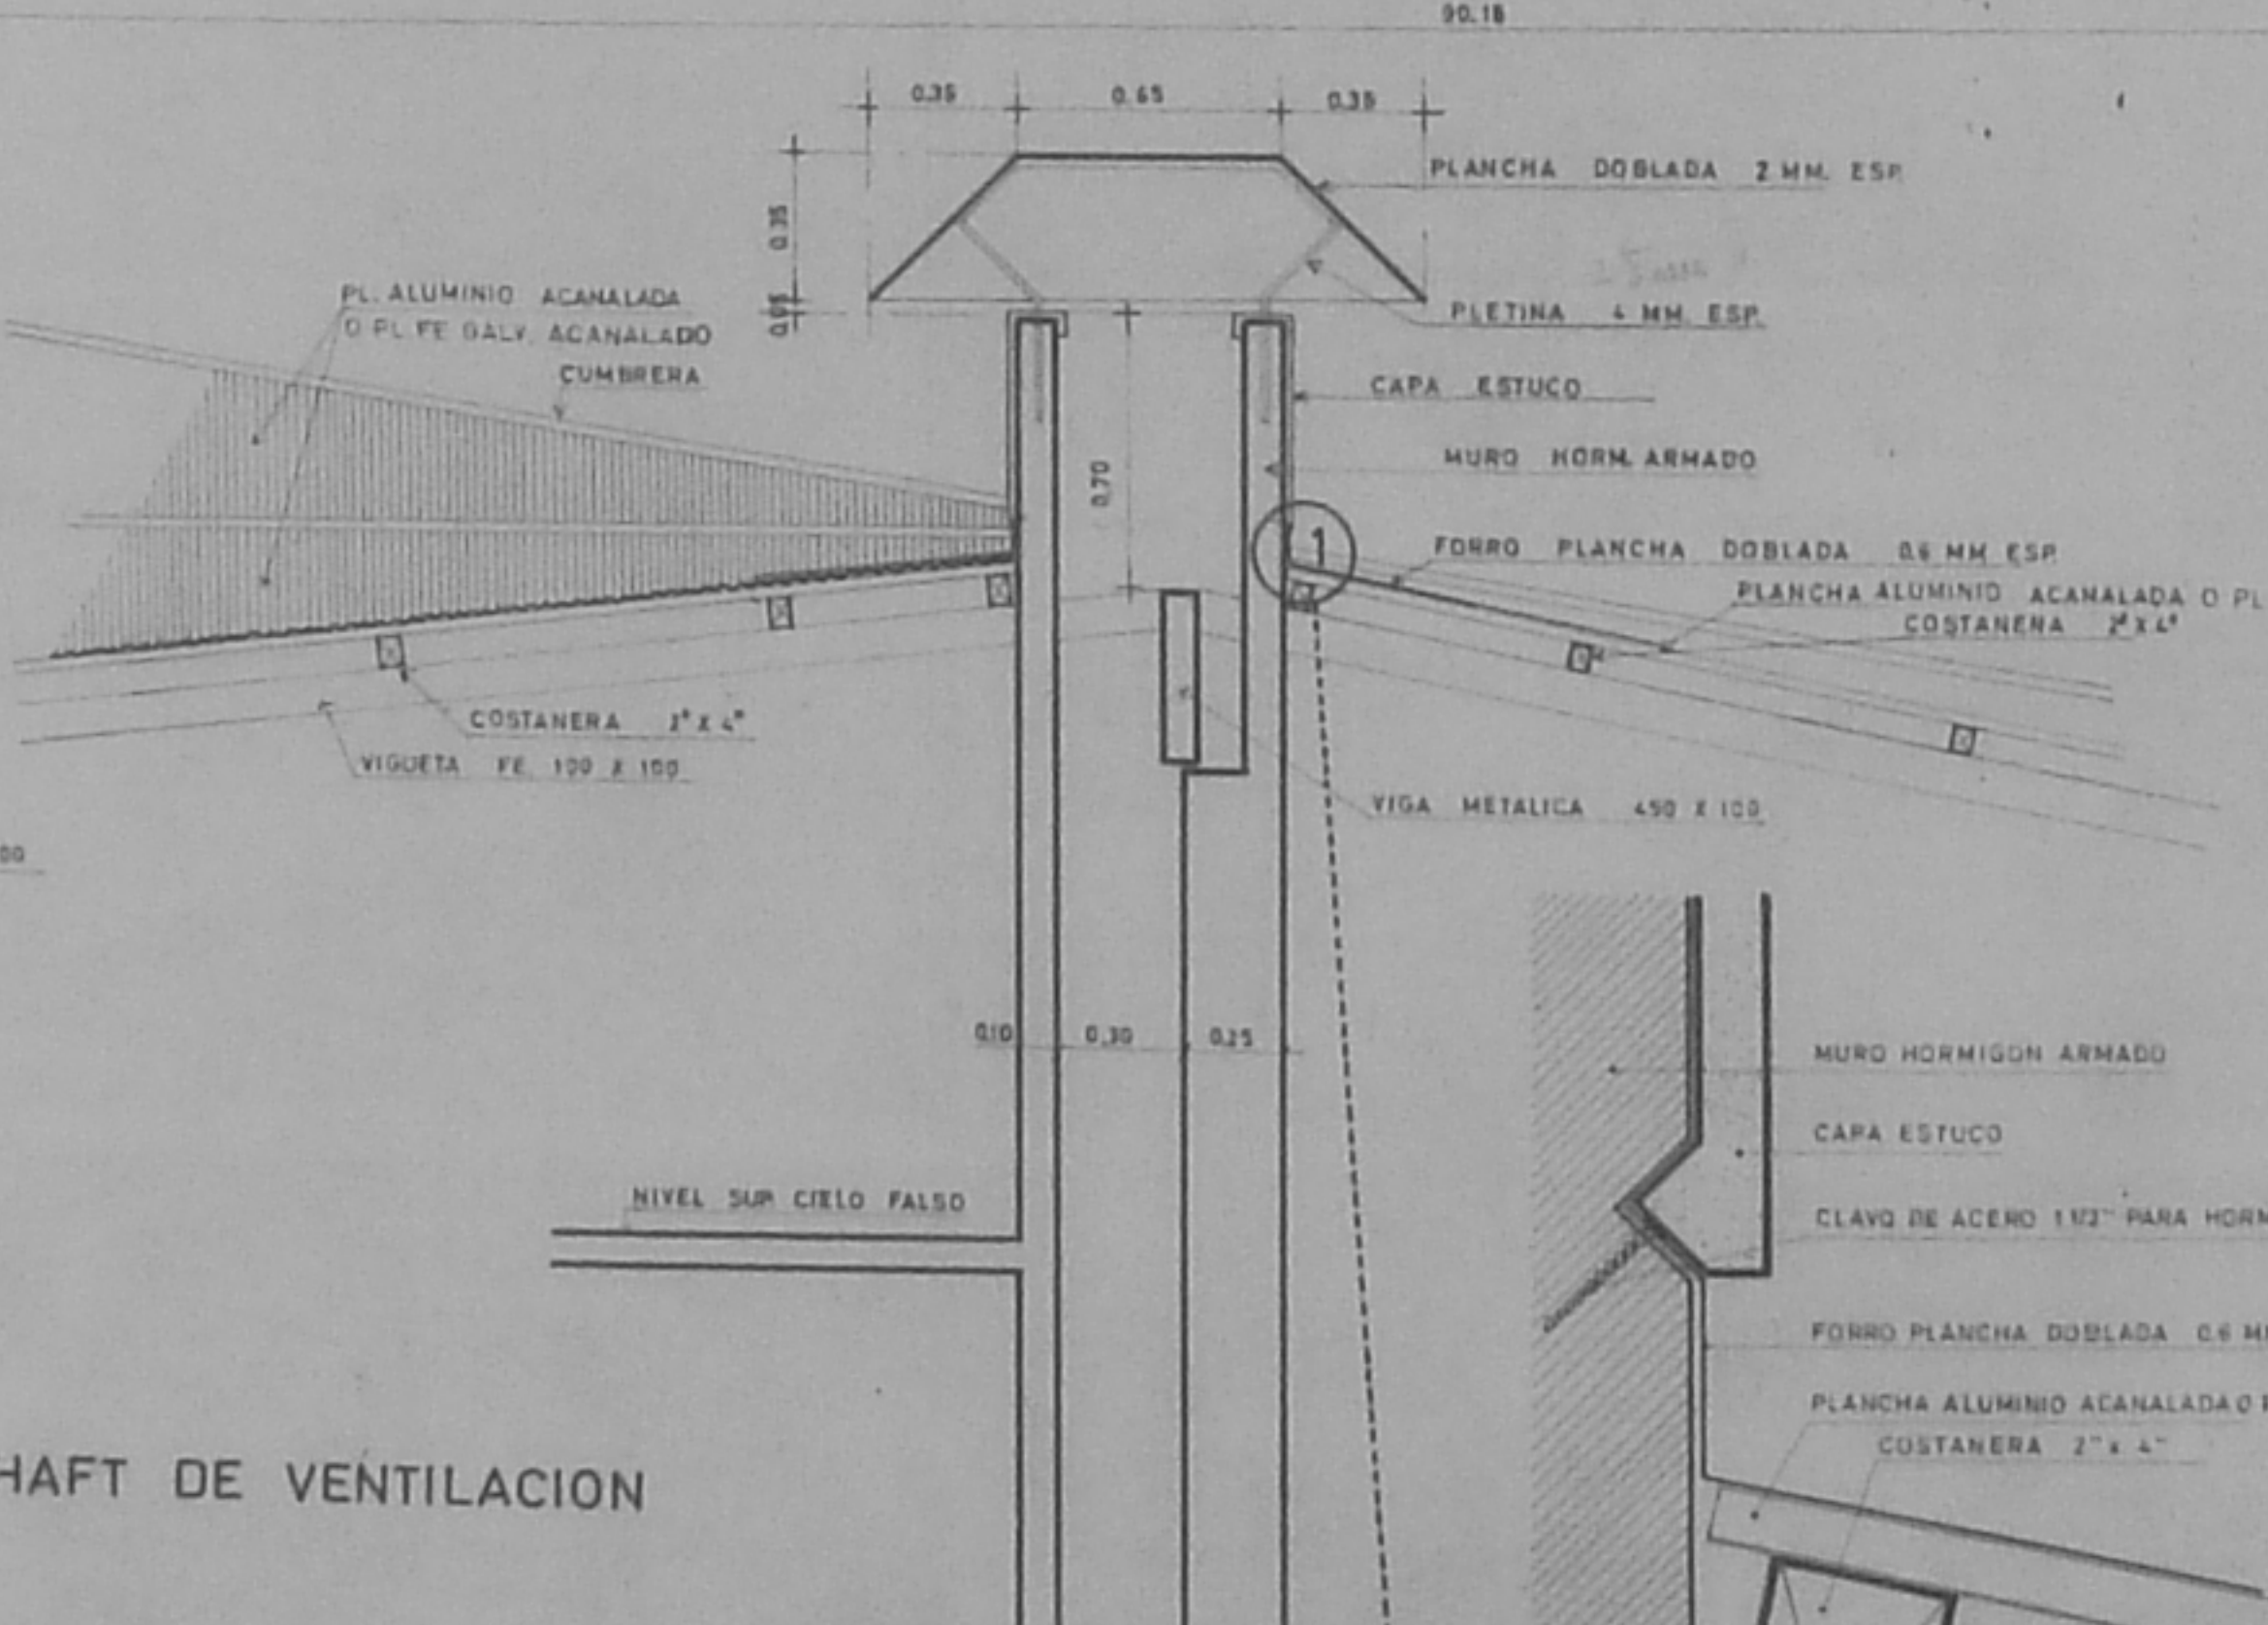

CORTE B-B

DETALLE 1 esc. 1:2

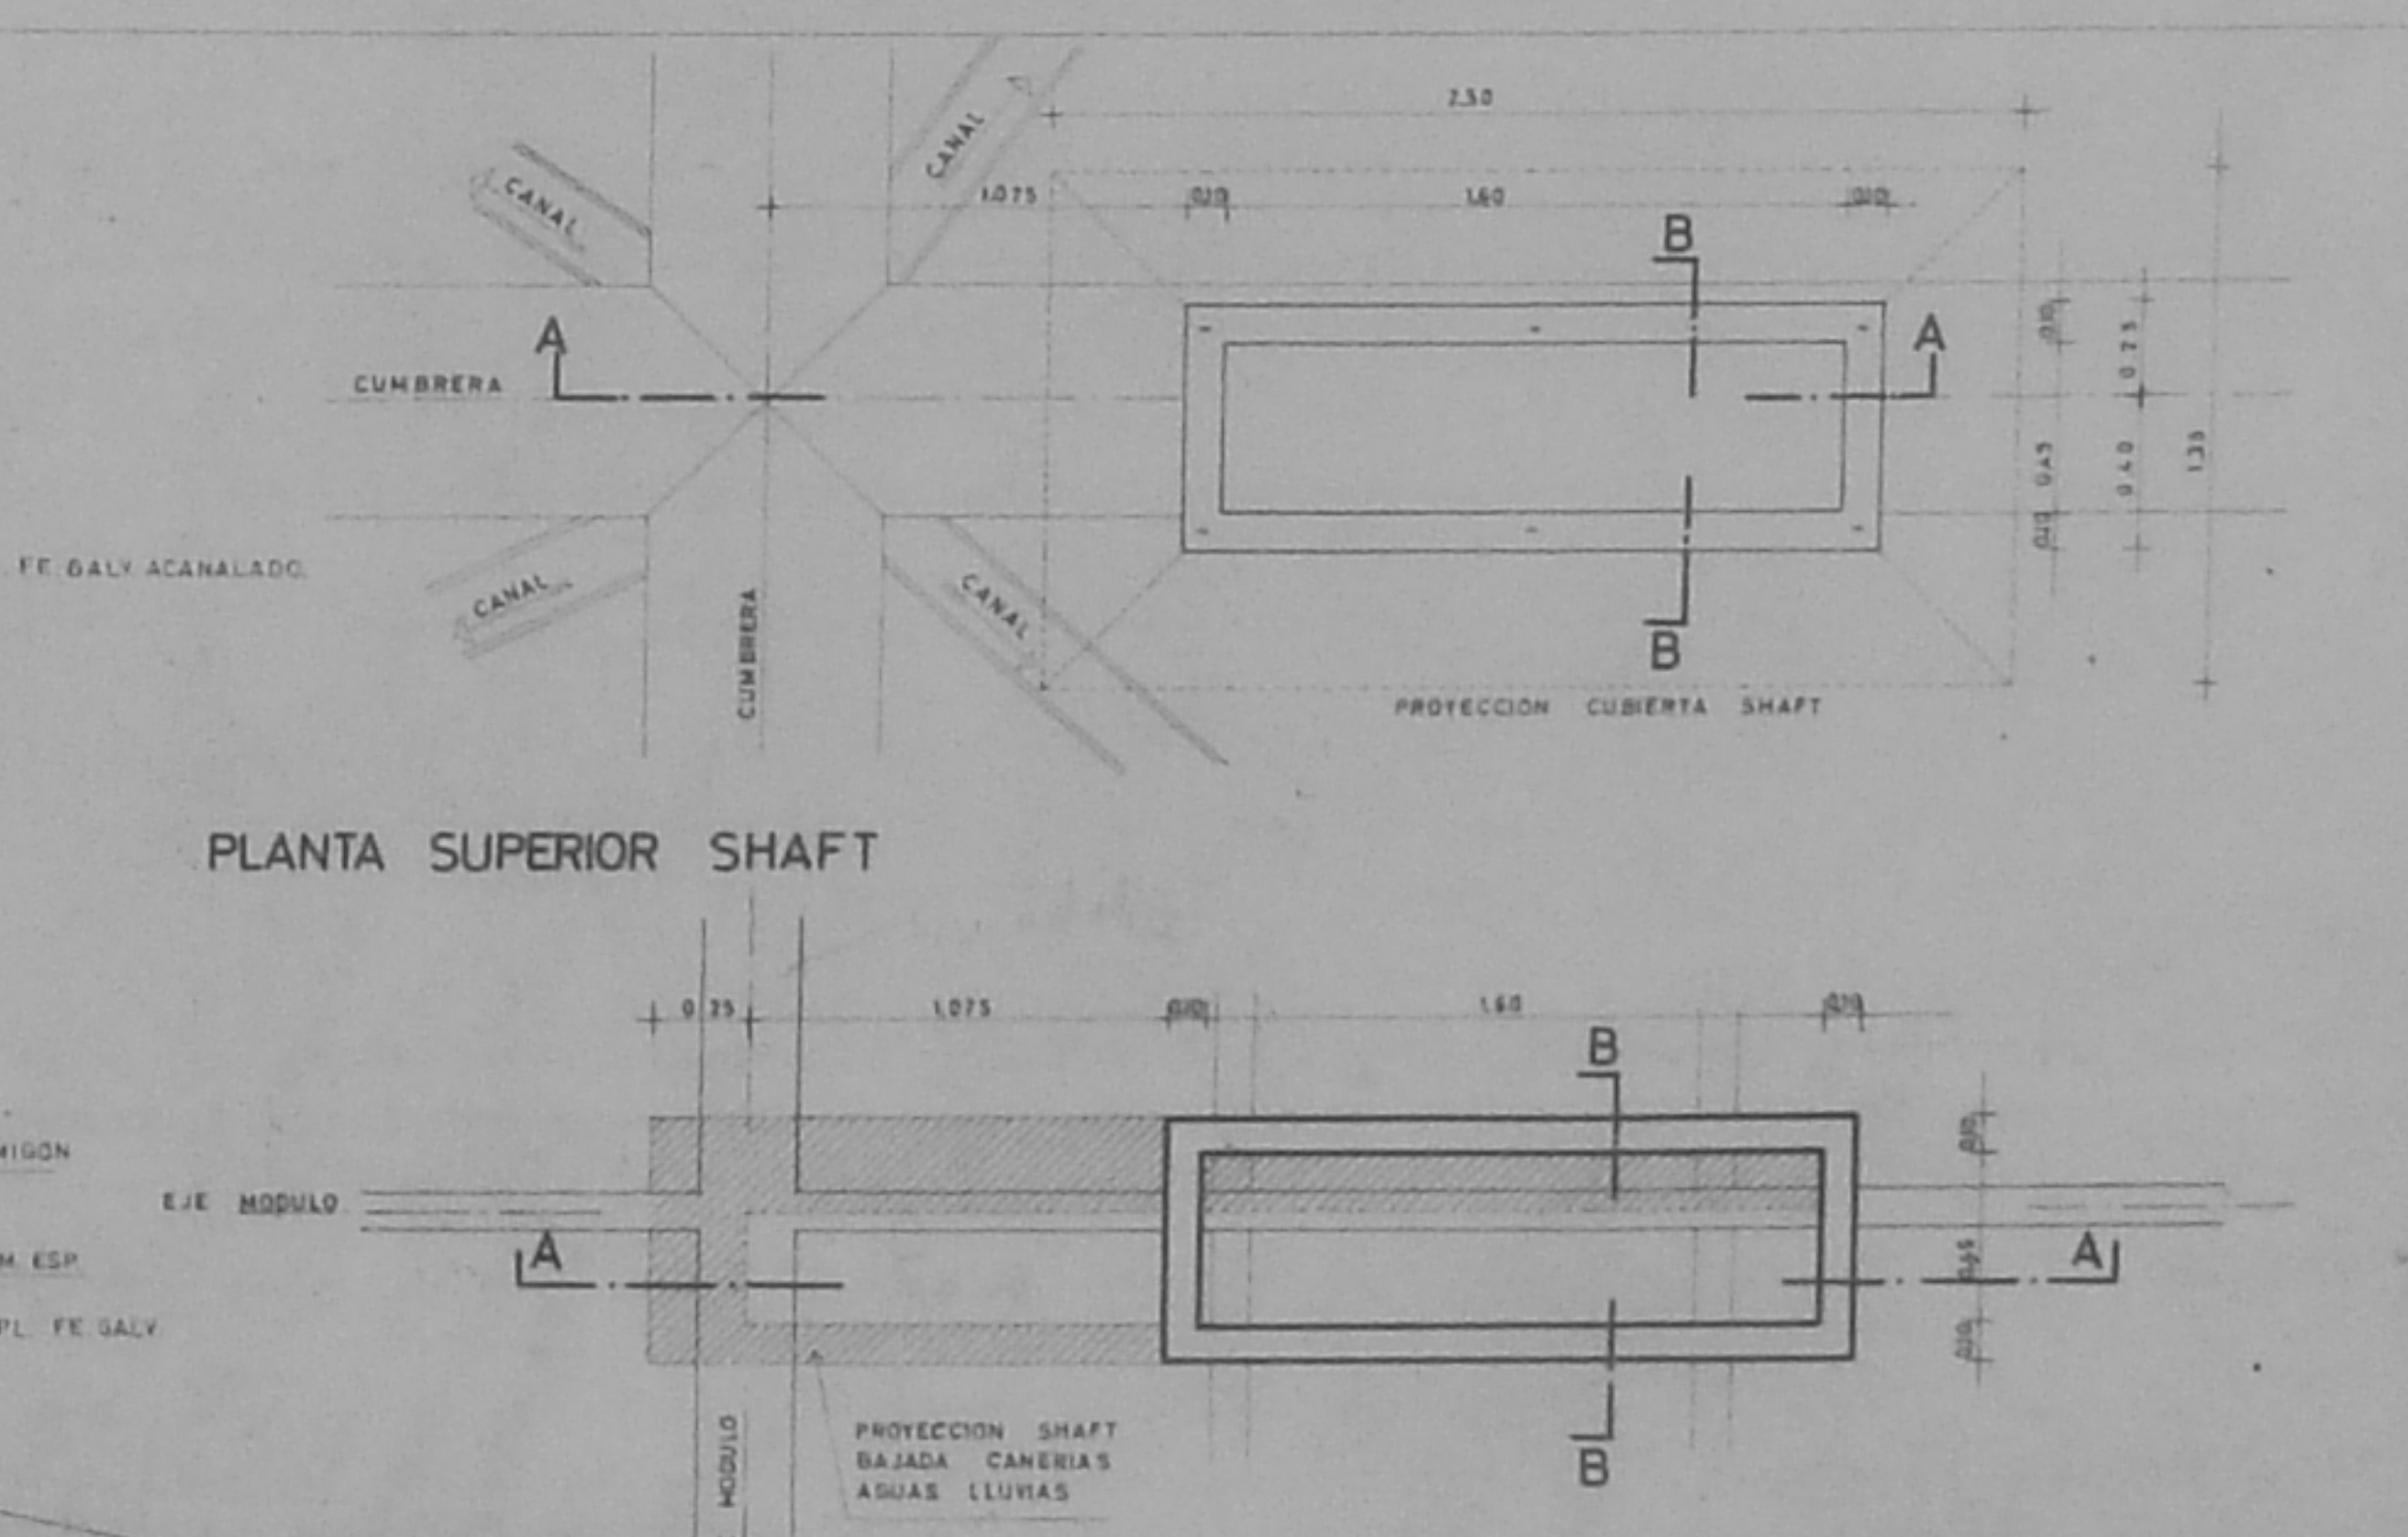

PLANTA SUPERIOR SHAFT

PLANTA EN ENTRETECHO

PA-34

UNIDAD UNIVERSITARIA
UNIVERSIDAD TECNICA DEL ESTADO
PUNTA ARENAS
PLANTA DE TECHUMBRE
Y DETALLES
ESCUELA DE TECNICOS
INDUSTRIALES
UTE
MOP