


ELEVACION ORIENTE

PATRIMONIO UC

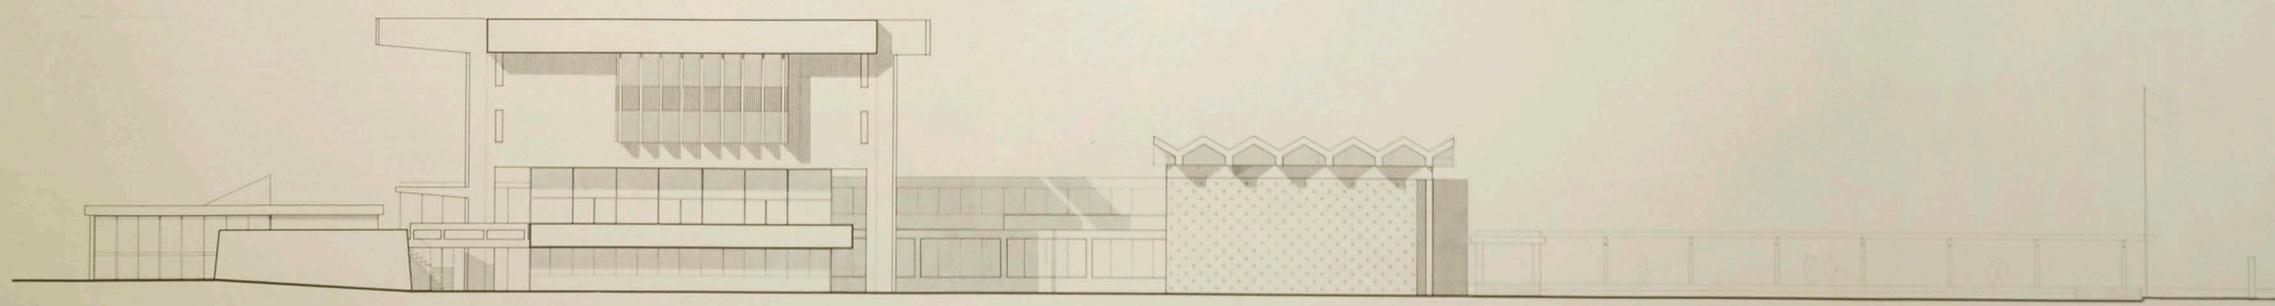

ELEVACION PONIENTE