




FACHADA SUR SIN BALCON BLOQUES C Y D

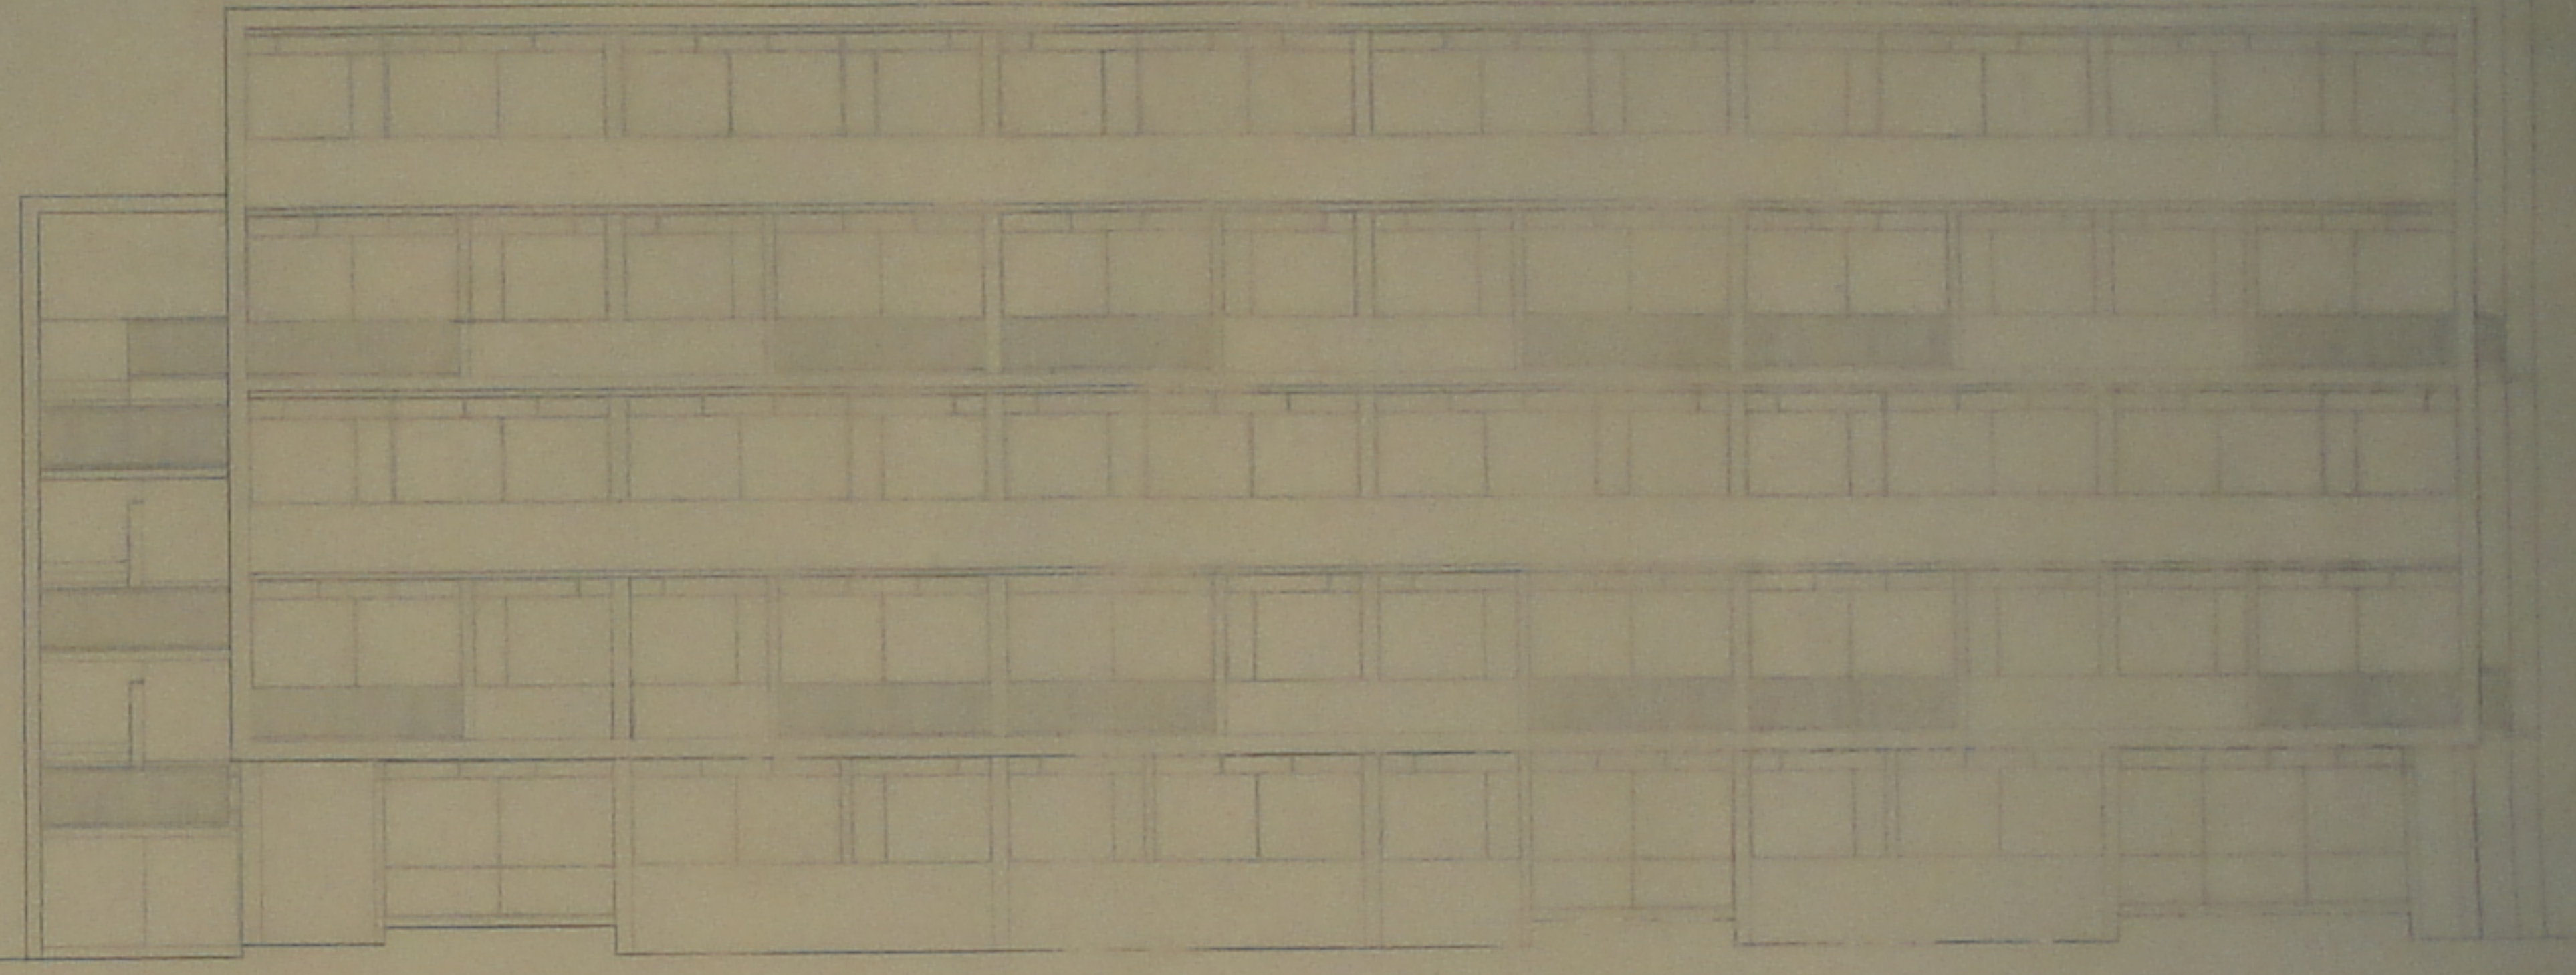

FACHADA NORTE BLOQUES C Y D

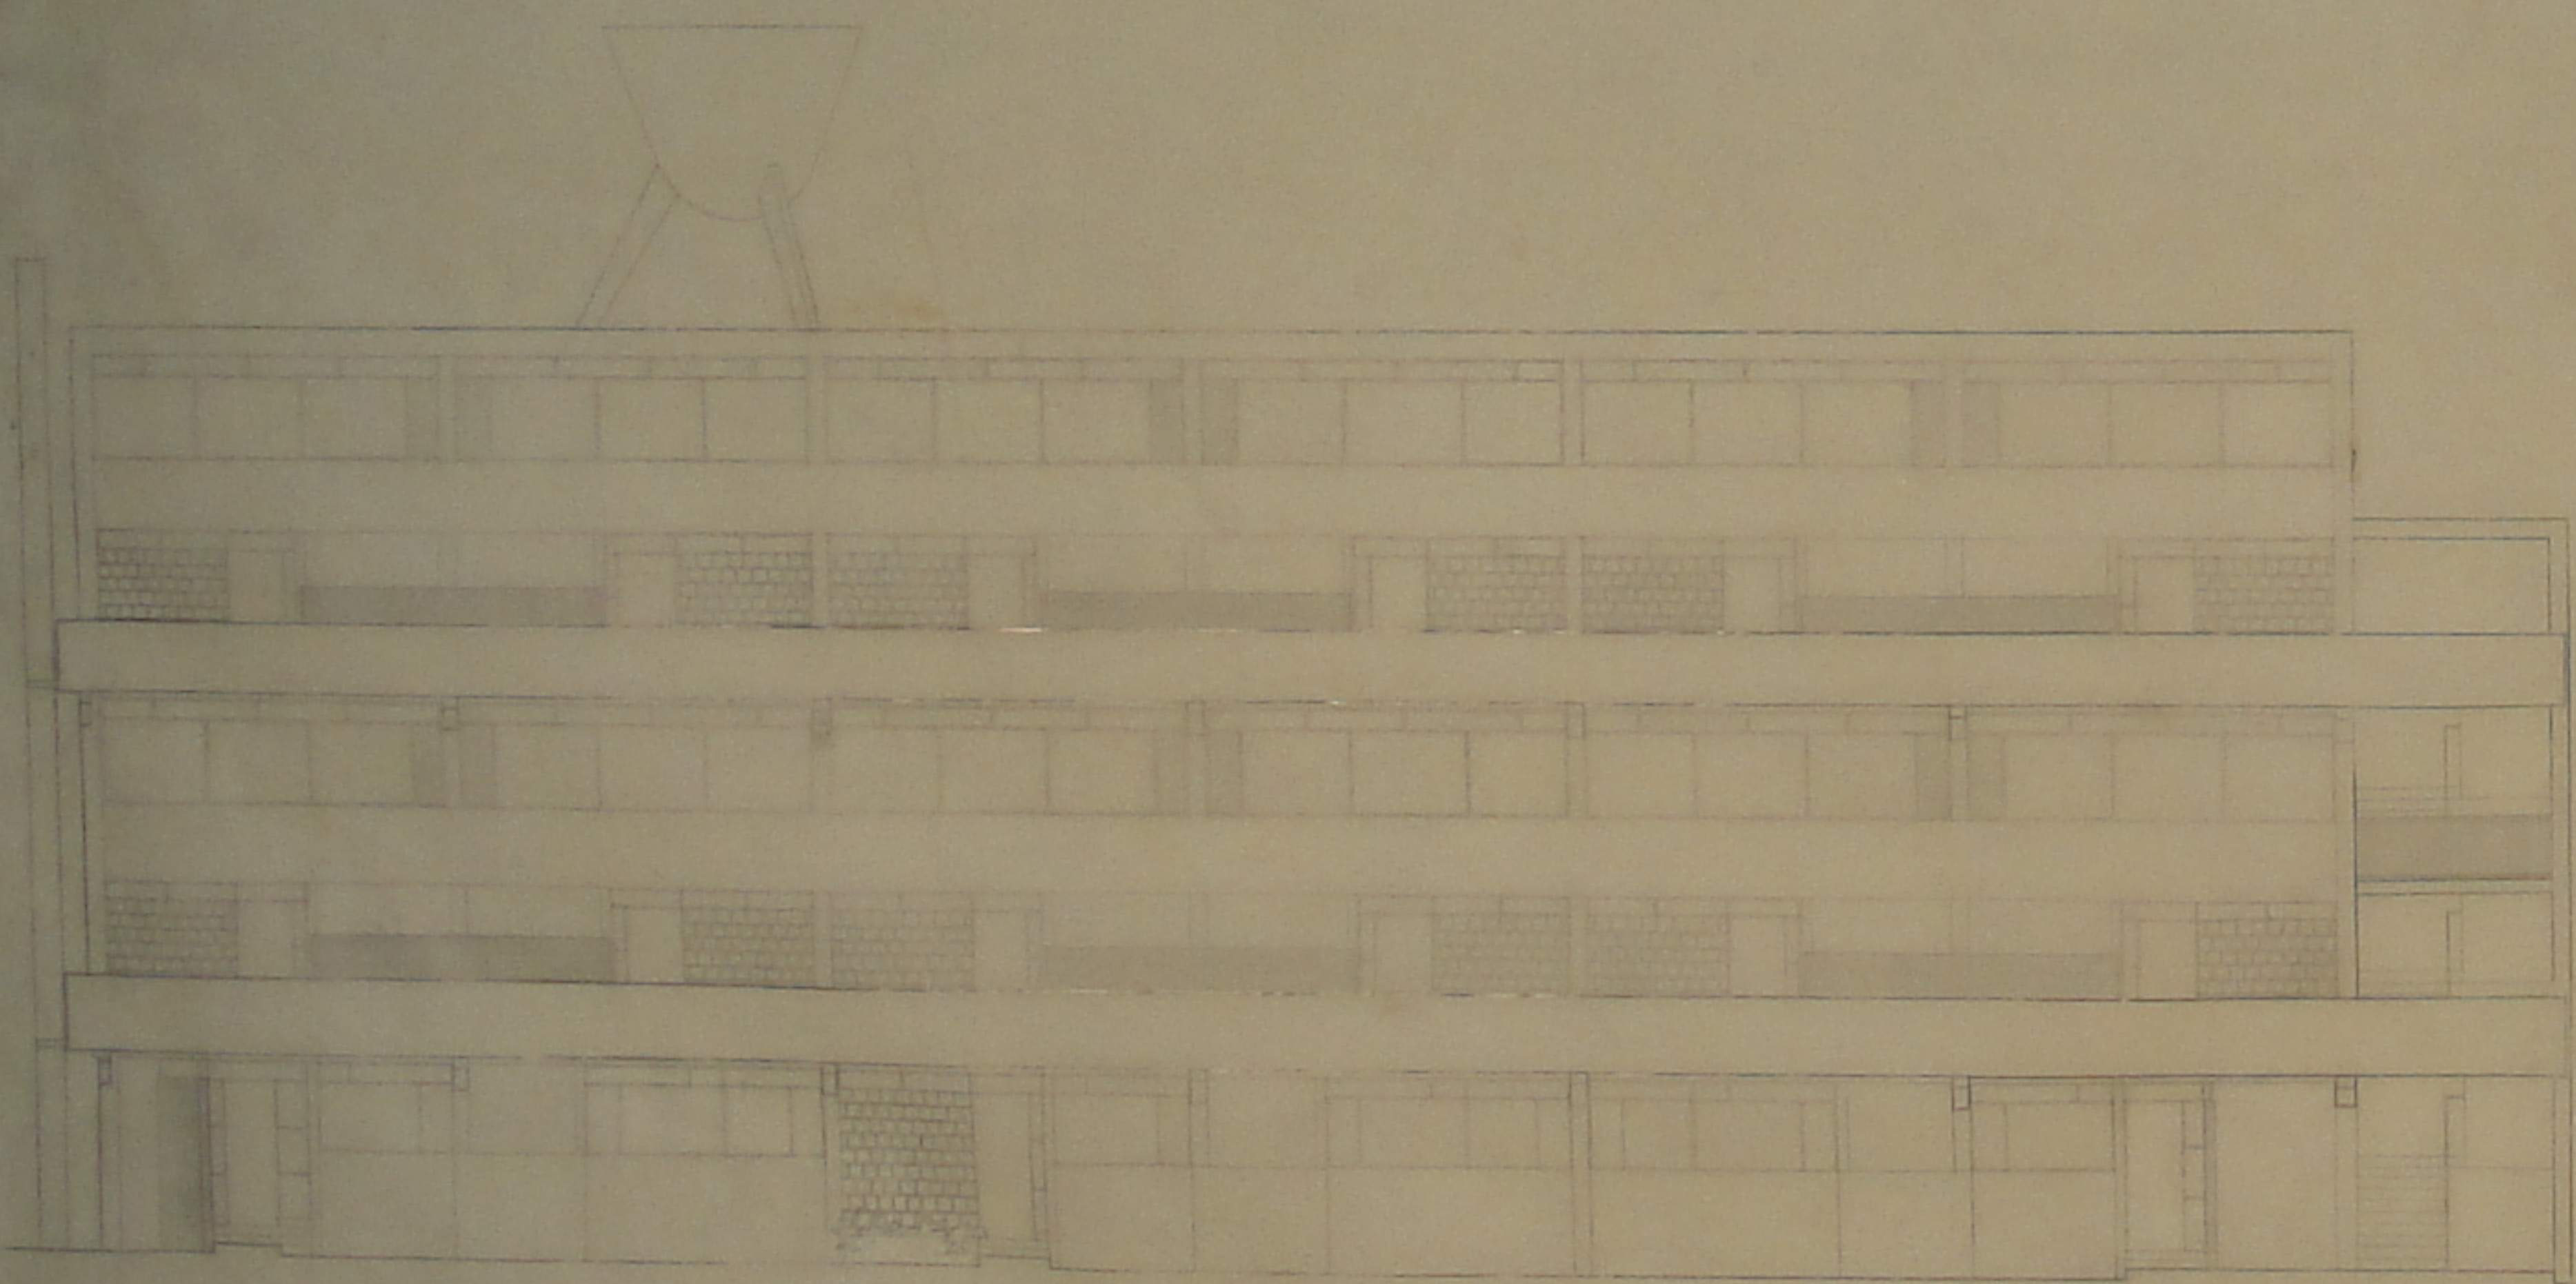

FACHADA SUR CON BALCON BLOQUES C Y D

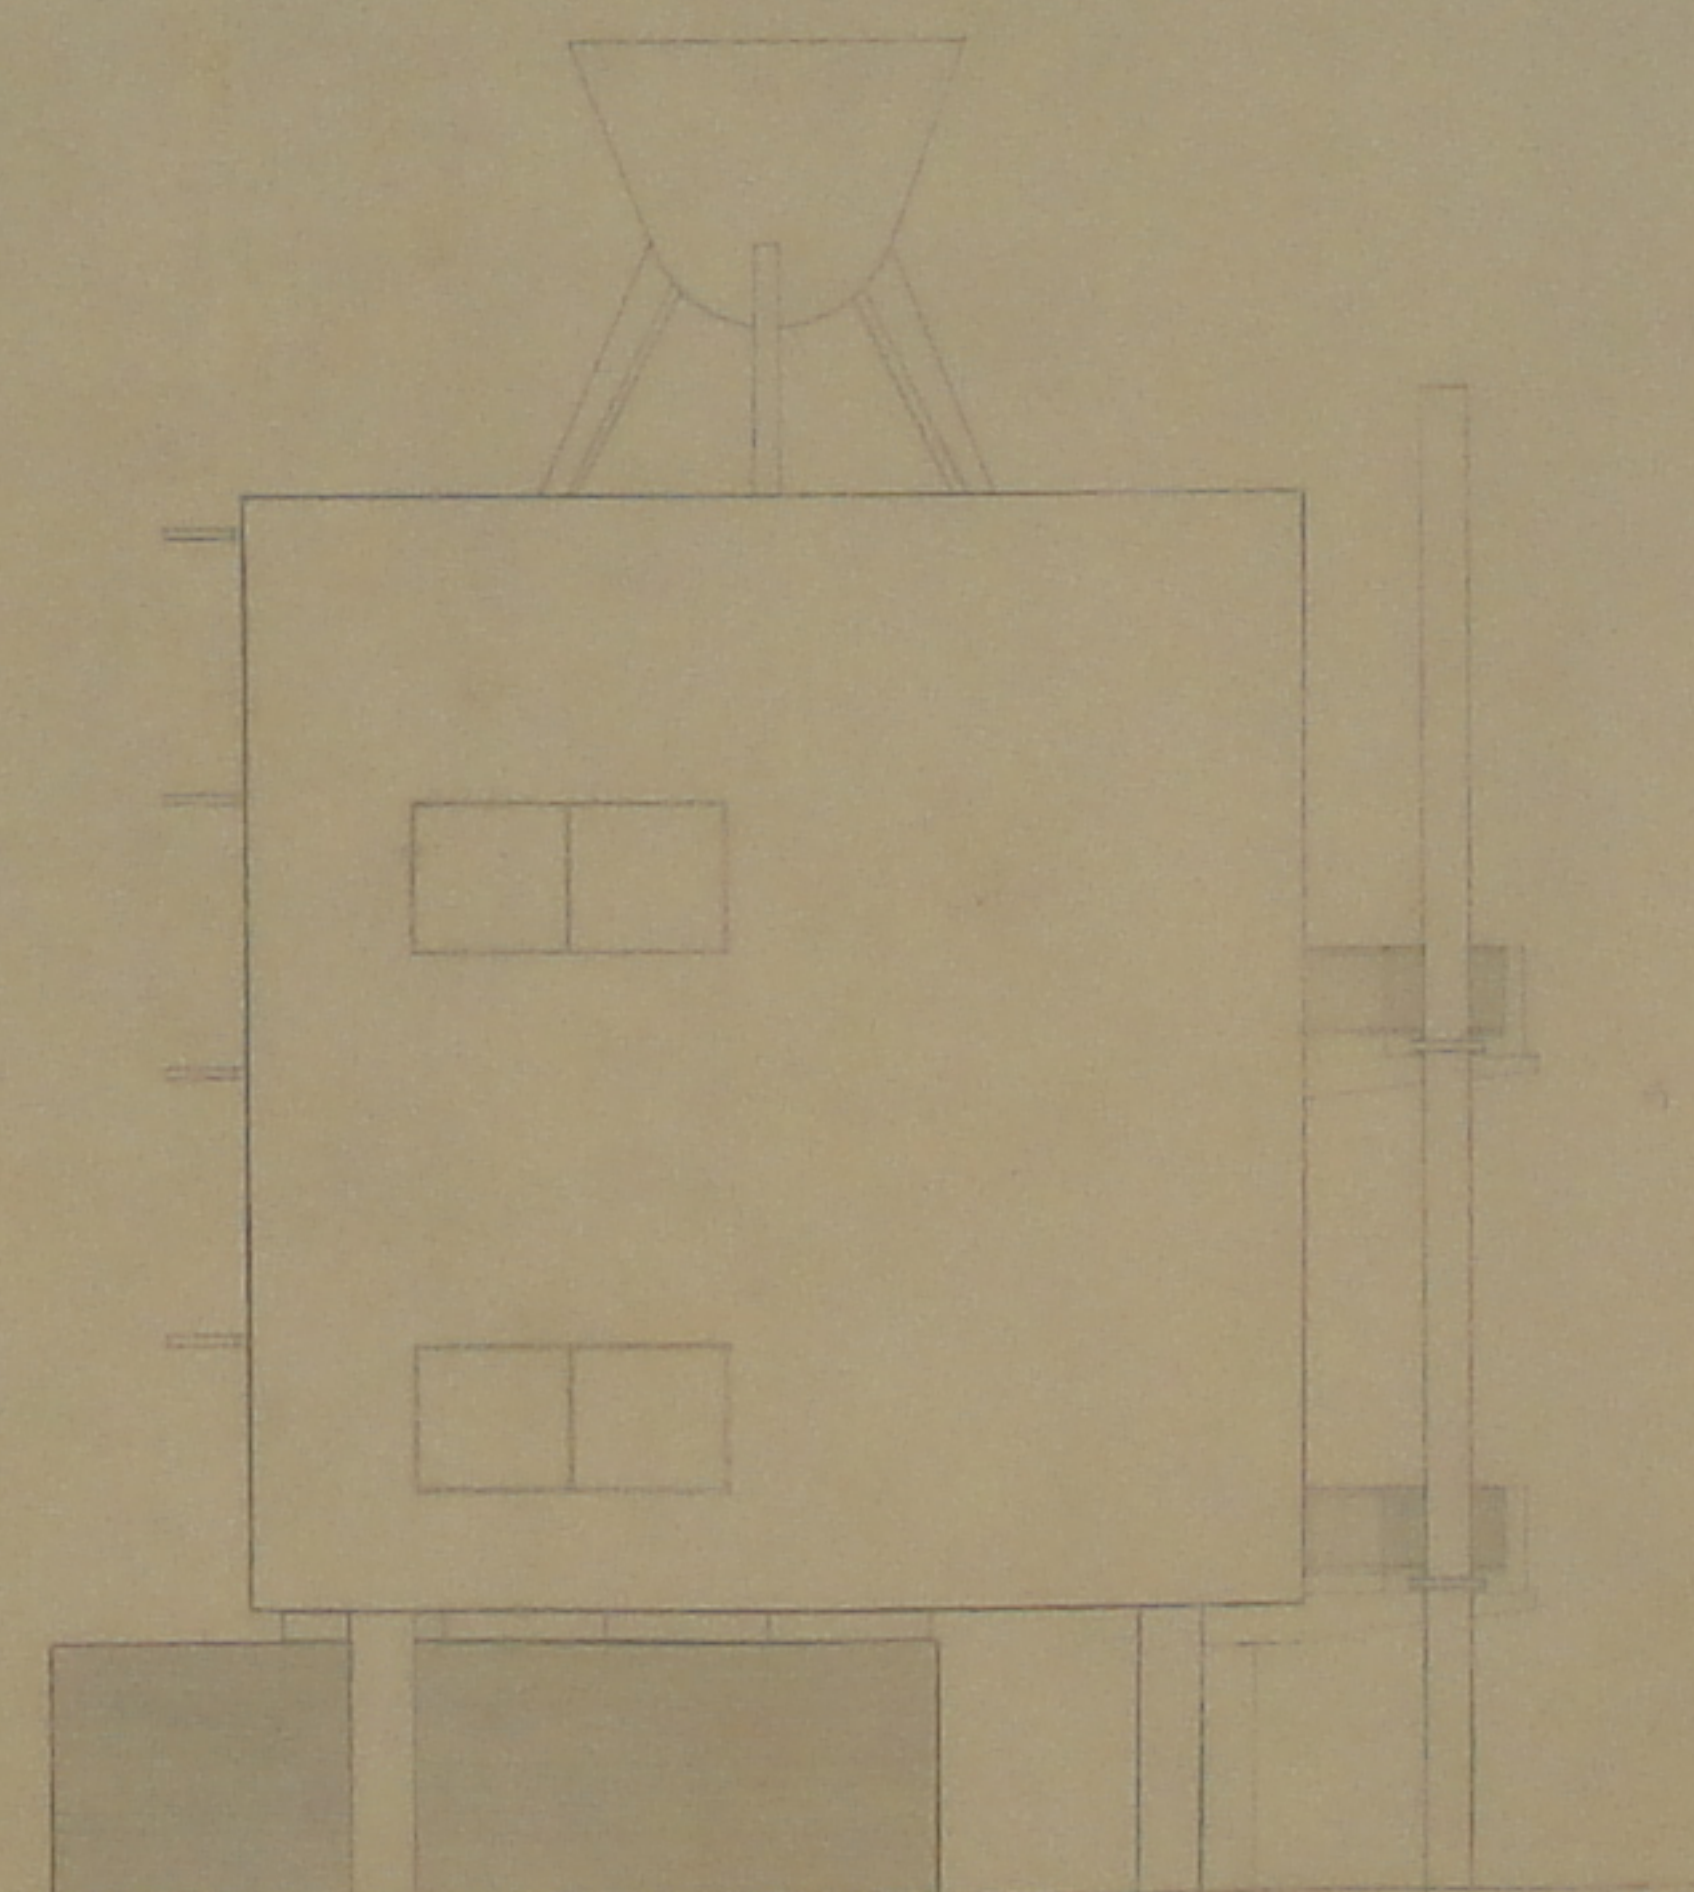

FACHADA PONIENTE BLOQUES C Y D



FACHADA ORIENTE BLOQUE D