


PLANO CORREGIDO  
CON FECHA 28-XI-56

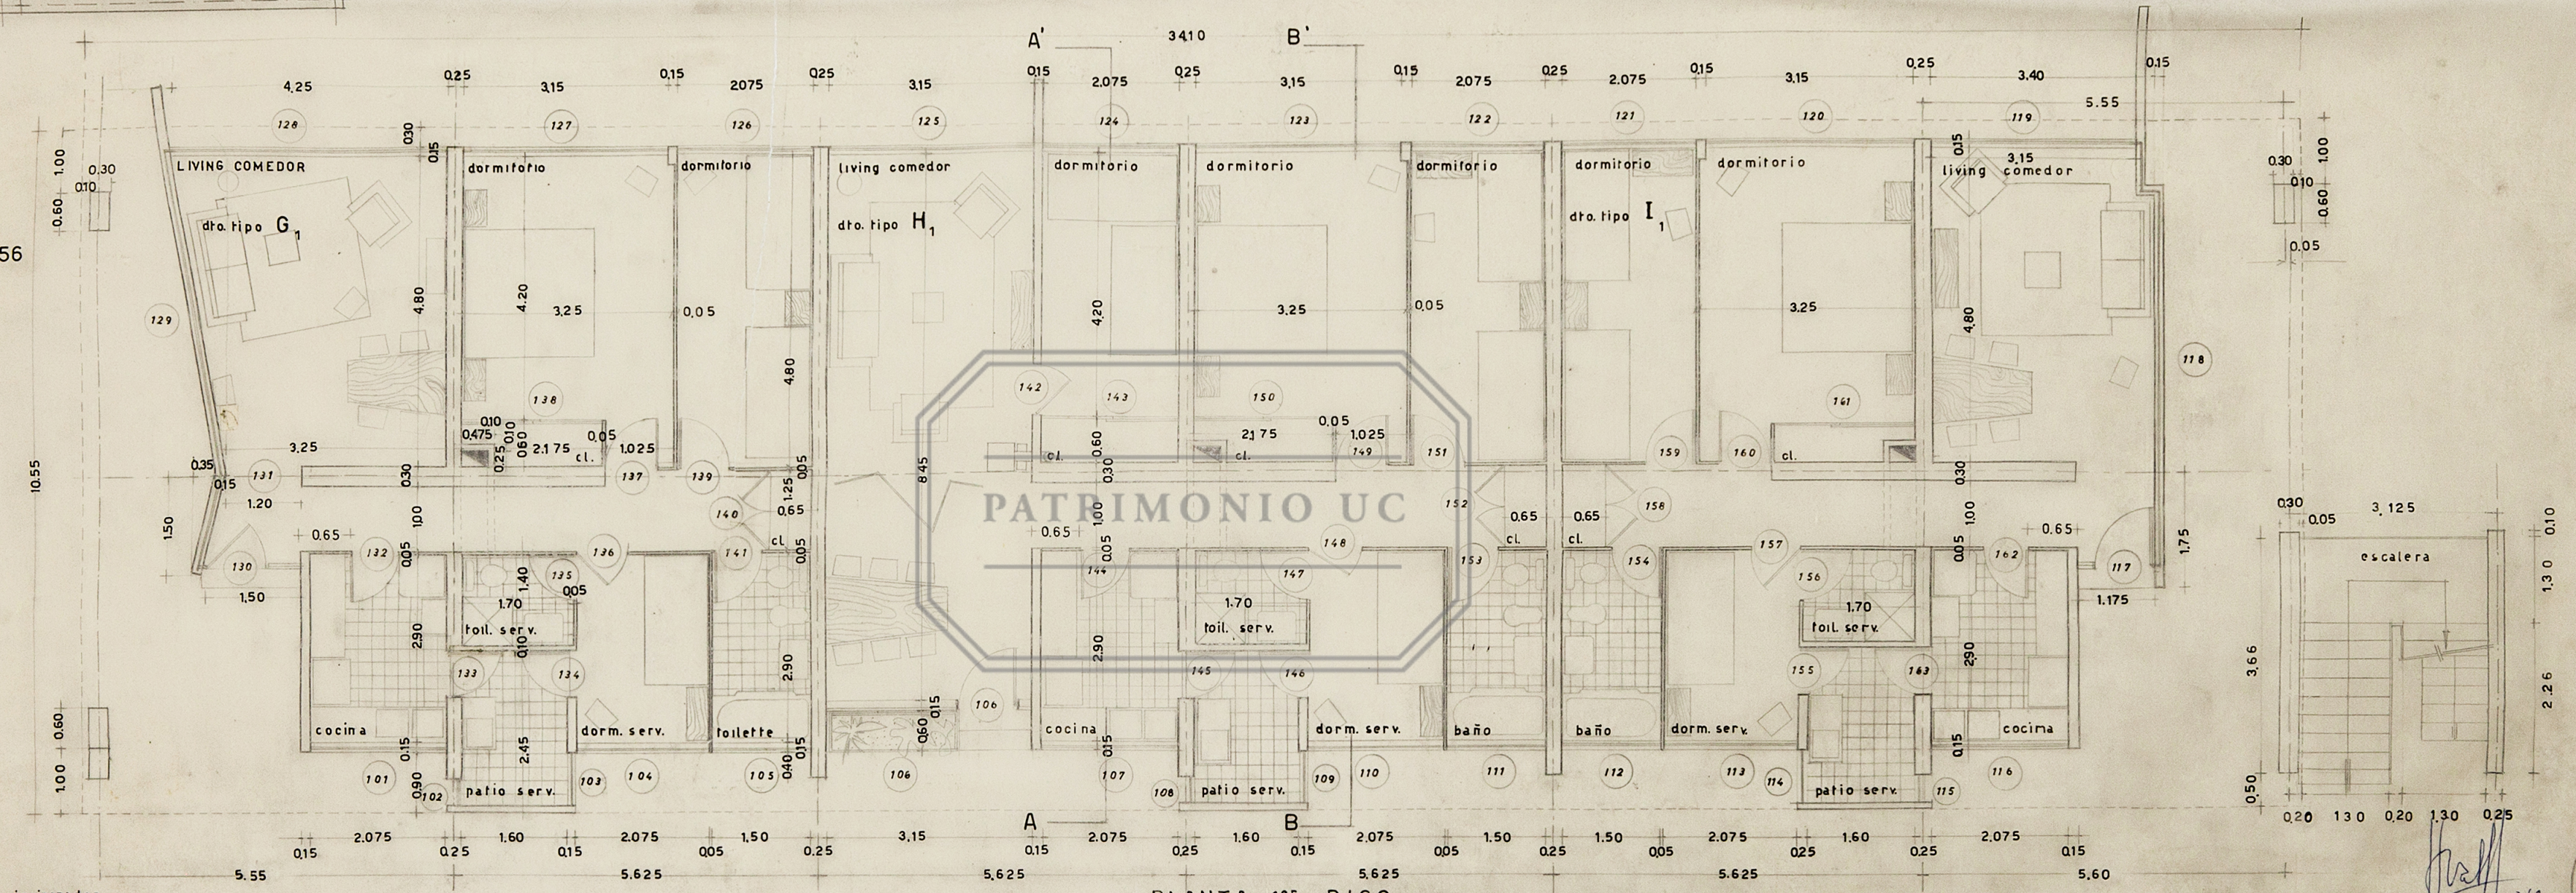

PLANTA 1er PISO

UNTO RESIDENCIAL AV. MATTA PROPIEDAD DE LA CAJA DE PREVISION DE LA C. N. DE A.

PLANTA BLOQUE D

H. VALDES F. CASTILLO C. HUIDOBRO C. BRESCIANI J. A. BRAVO  
arquitectos

ESCALA 1:50  
FECHA 2-VI-56  
UBICACION AV. MATTA - AV. VIEL

*[Handwritten signatures and initials]*