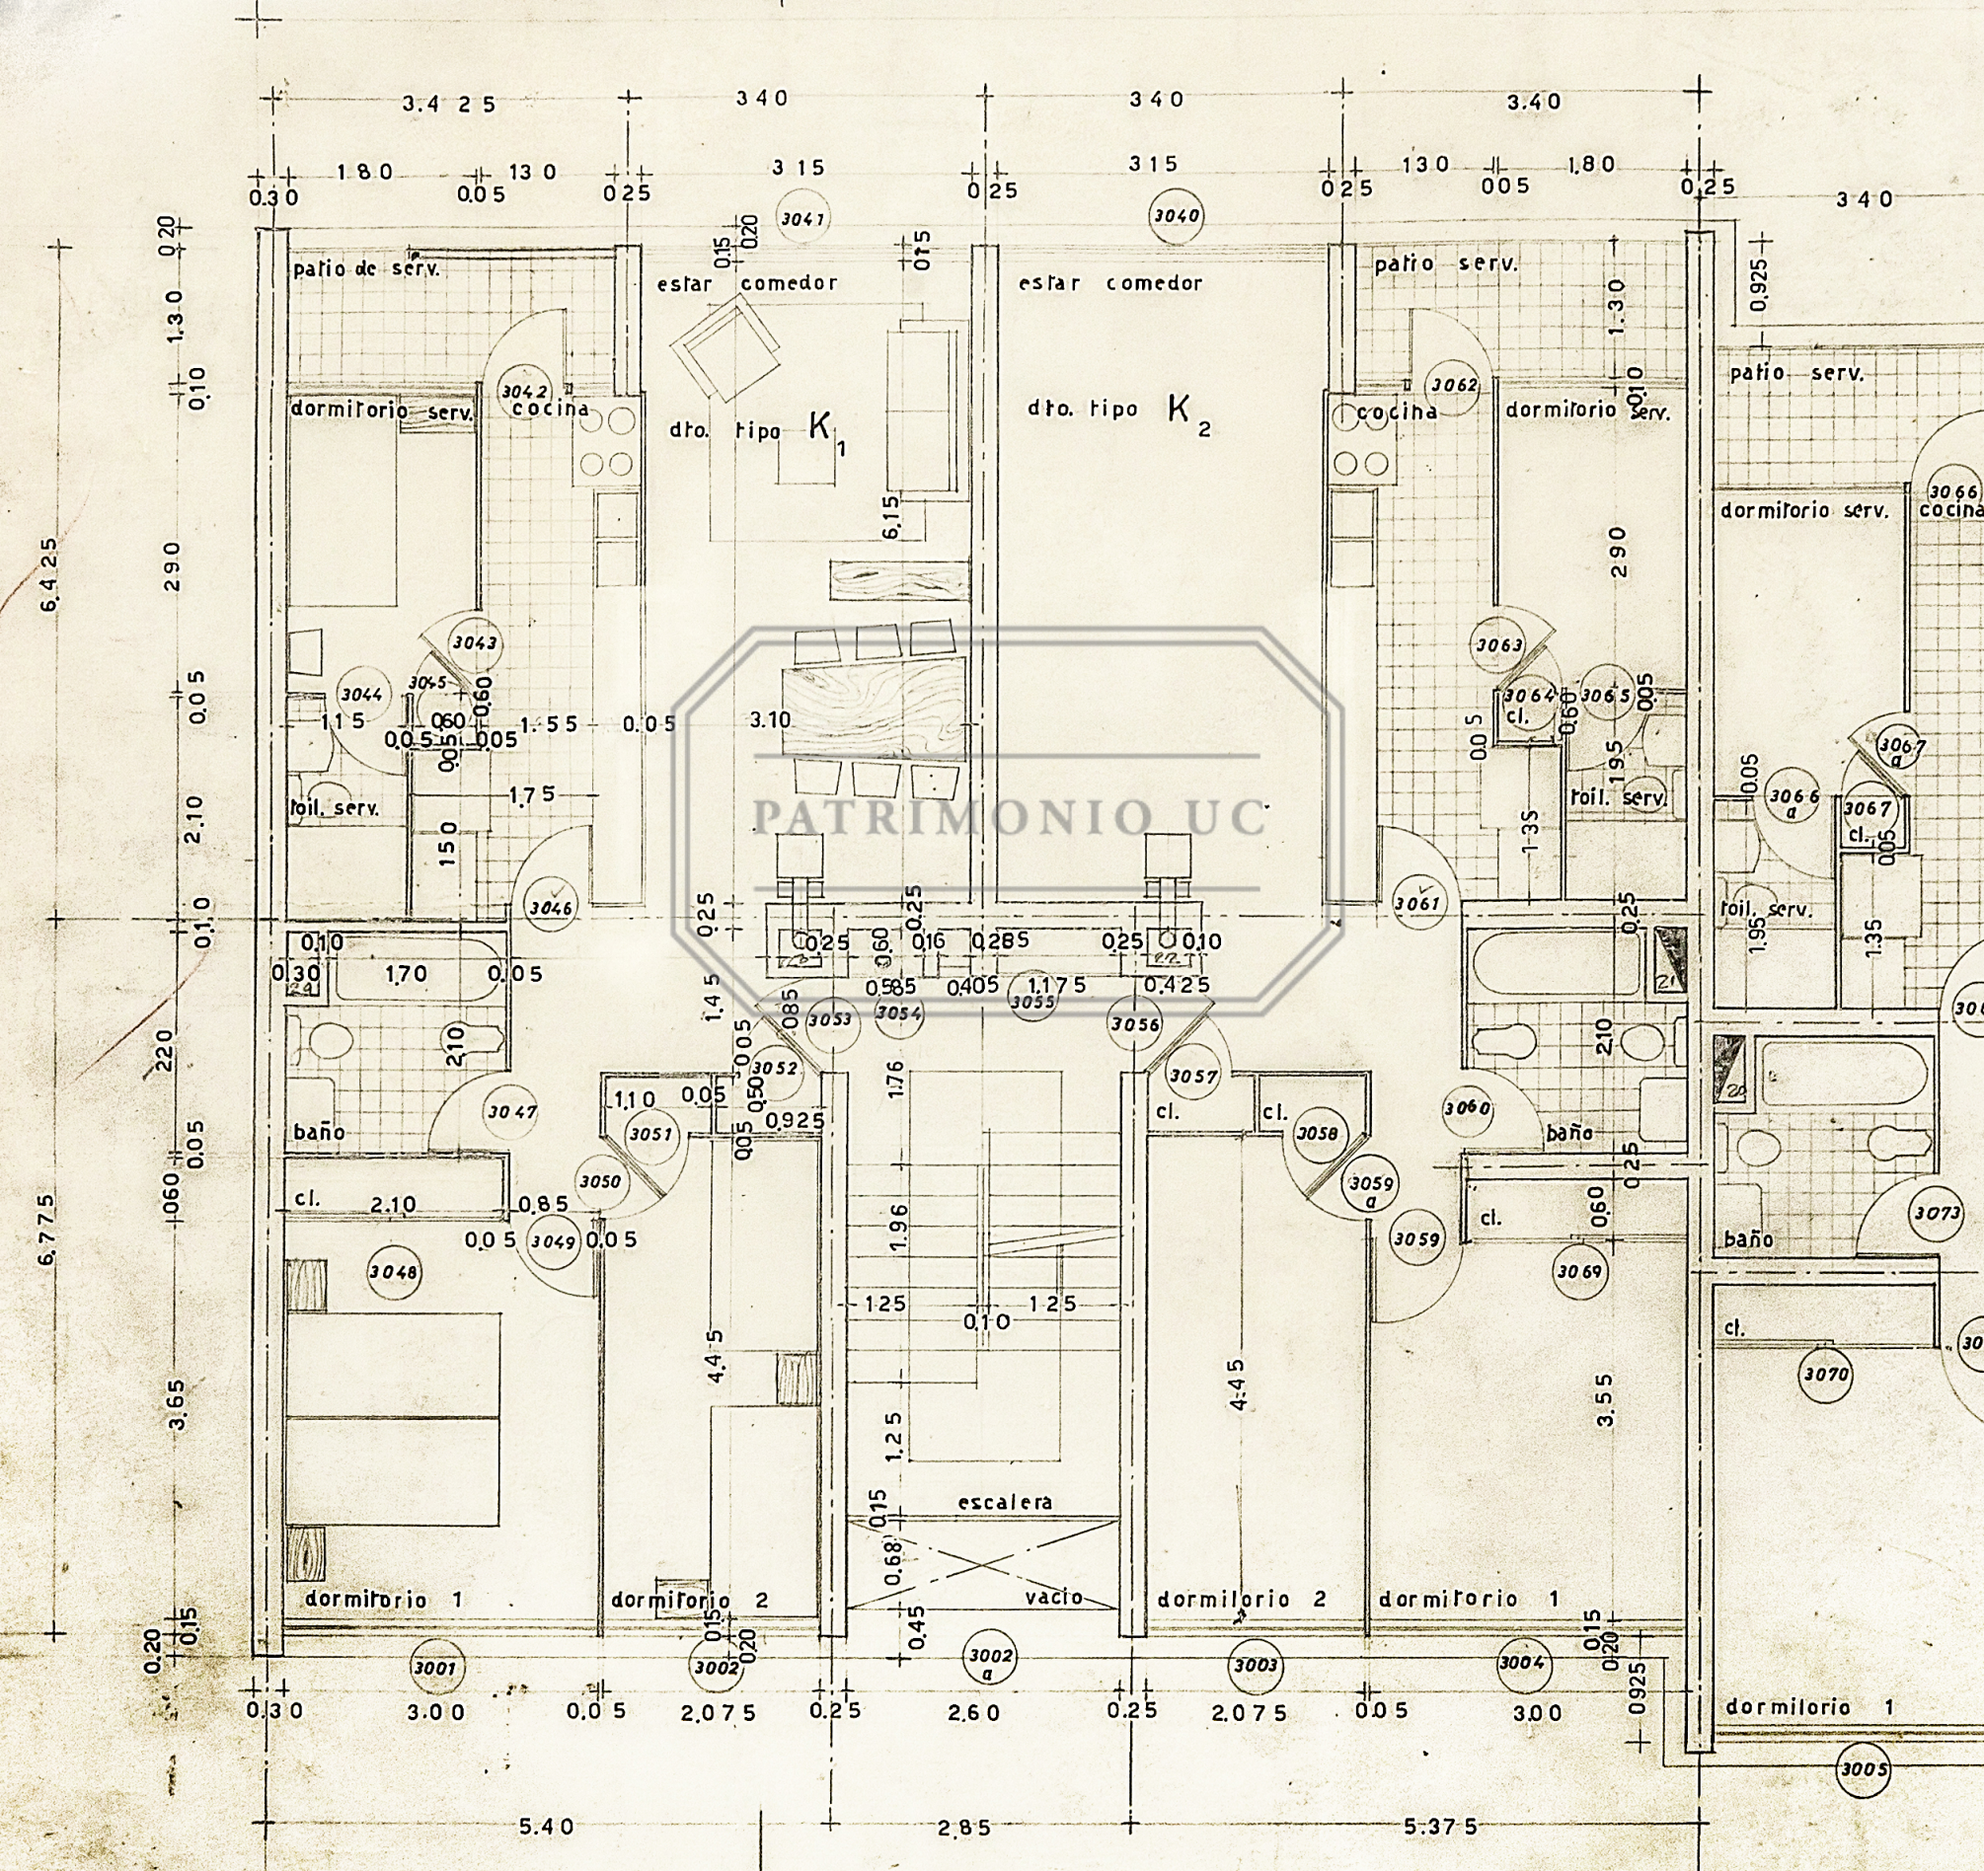
patio de serv.
estar comedor
estar comedor
patio serv.
patio serv.
dormitorio serv.
cocina
dto. tipo K1
dto. tipo K2
cocina
dormitorio serv.
dormitorio serv.
cocina
toil. serv.
toil. serv.
toil. serv.
baño
cl.
baño
baño
escalera
vacío
dormitorio 1
dormitorio 2
dormitorio 2
dormitorio 1
dormitorio 1
PATRIMONIO UC