BENEDICTINOS
MONASTERIO
LAS CONDES
SMA TRINIDAD

IGLESIA

5A

escala 1:50

CORTE

las cotas primen sobre el dibujo y son de obra terminada

F Guarda

ARQUITECTO
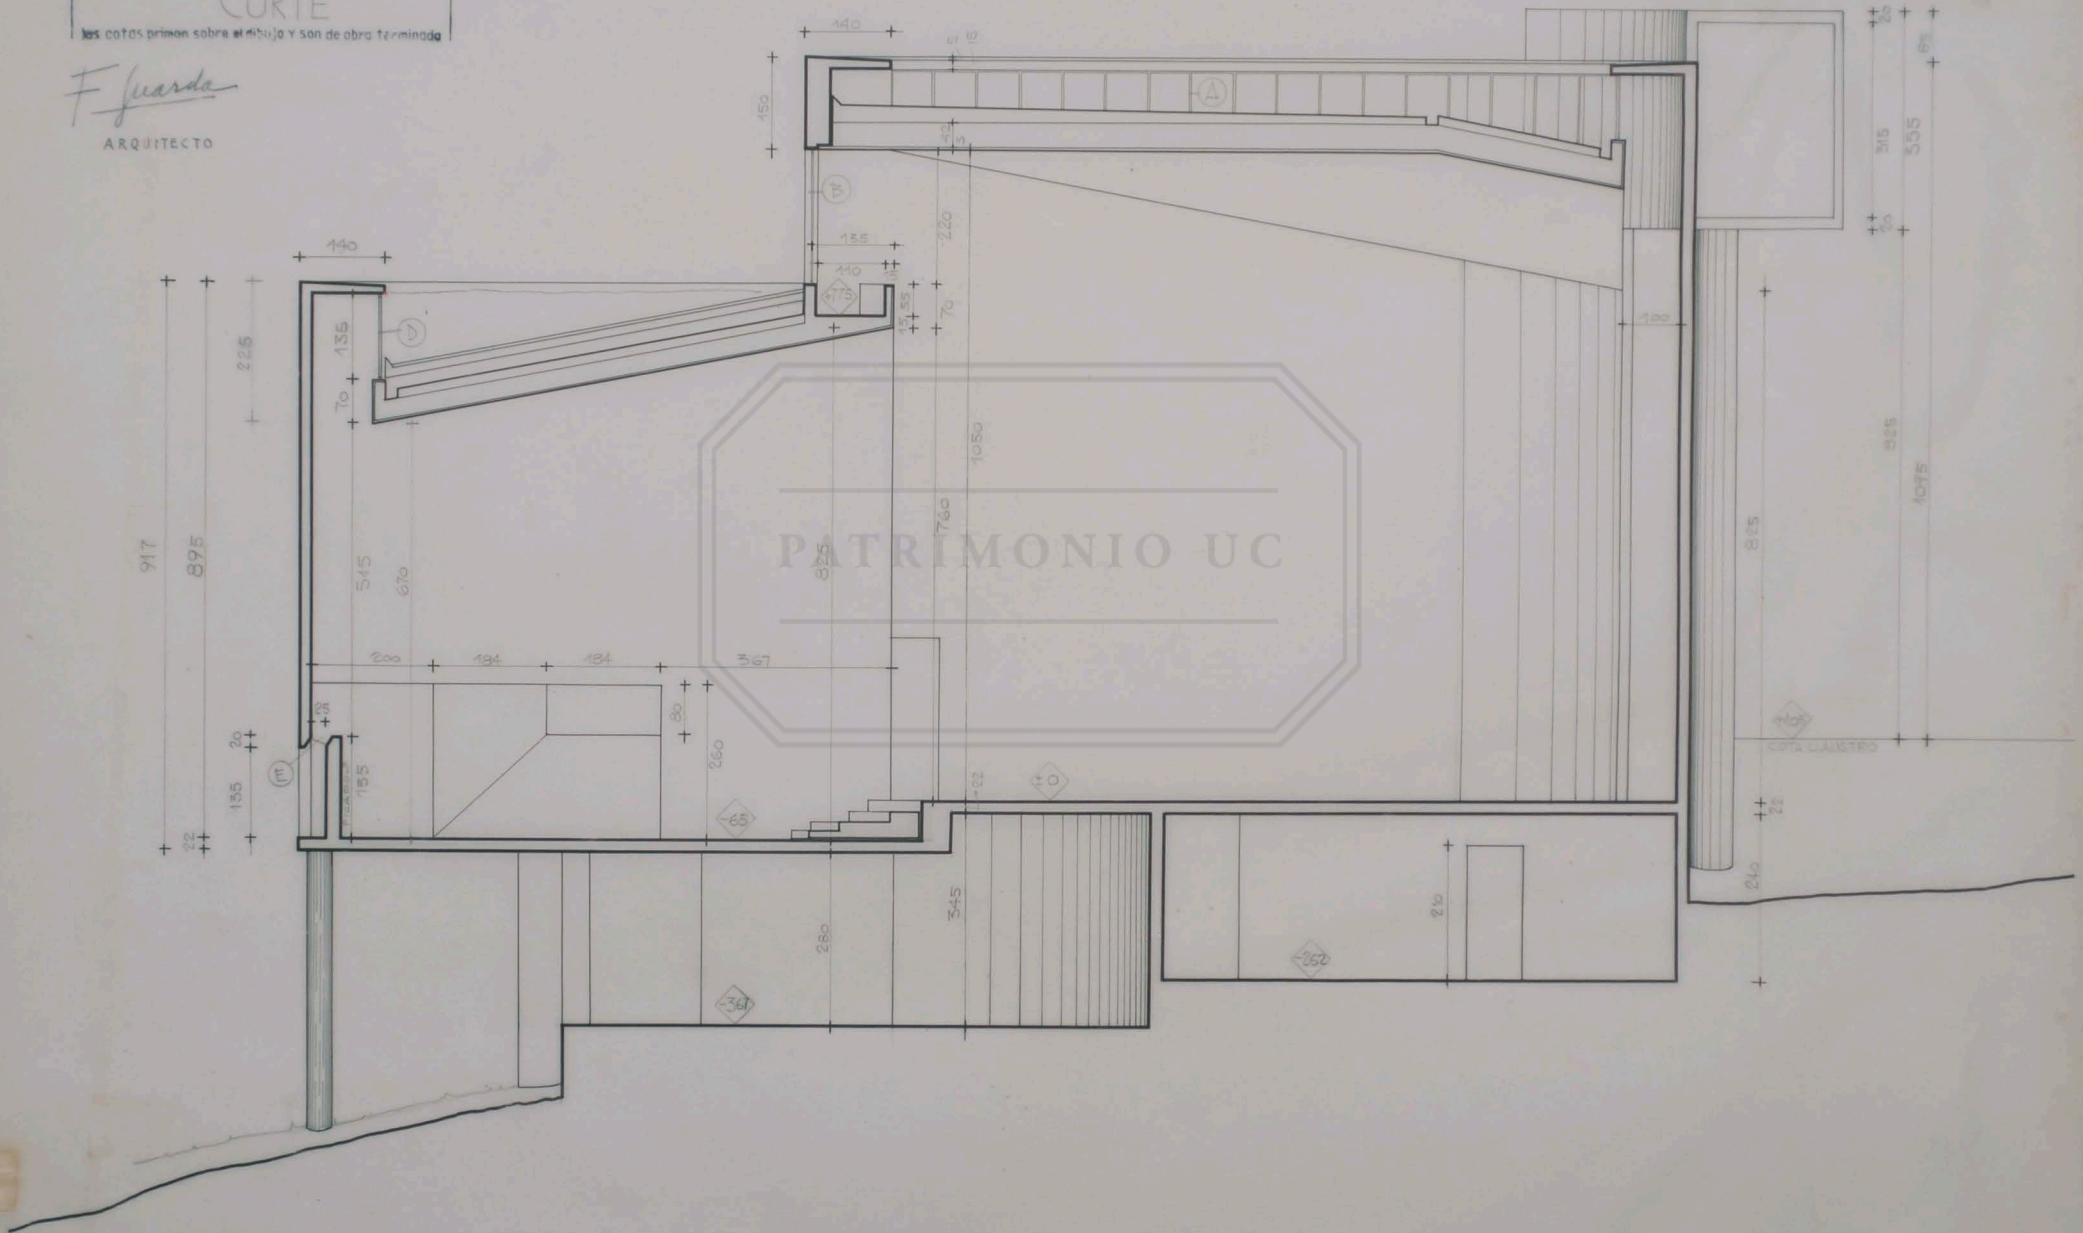
PATRIMONIO UC