BENEDICTINOS STMA TRINIDAD
MONASTERIO LAS CONDES

Iglesia

8

escala 1:50

CORTE

las cotas priman sobre el dibujo Y son de obra terminada

Alonso F. Fuenzalida
ARQUITECTOS

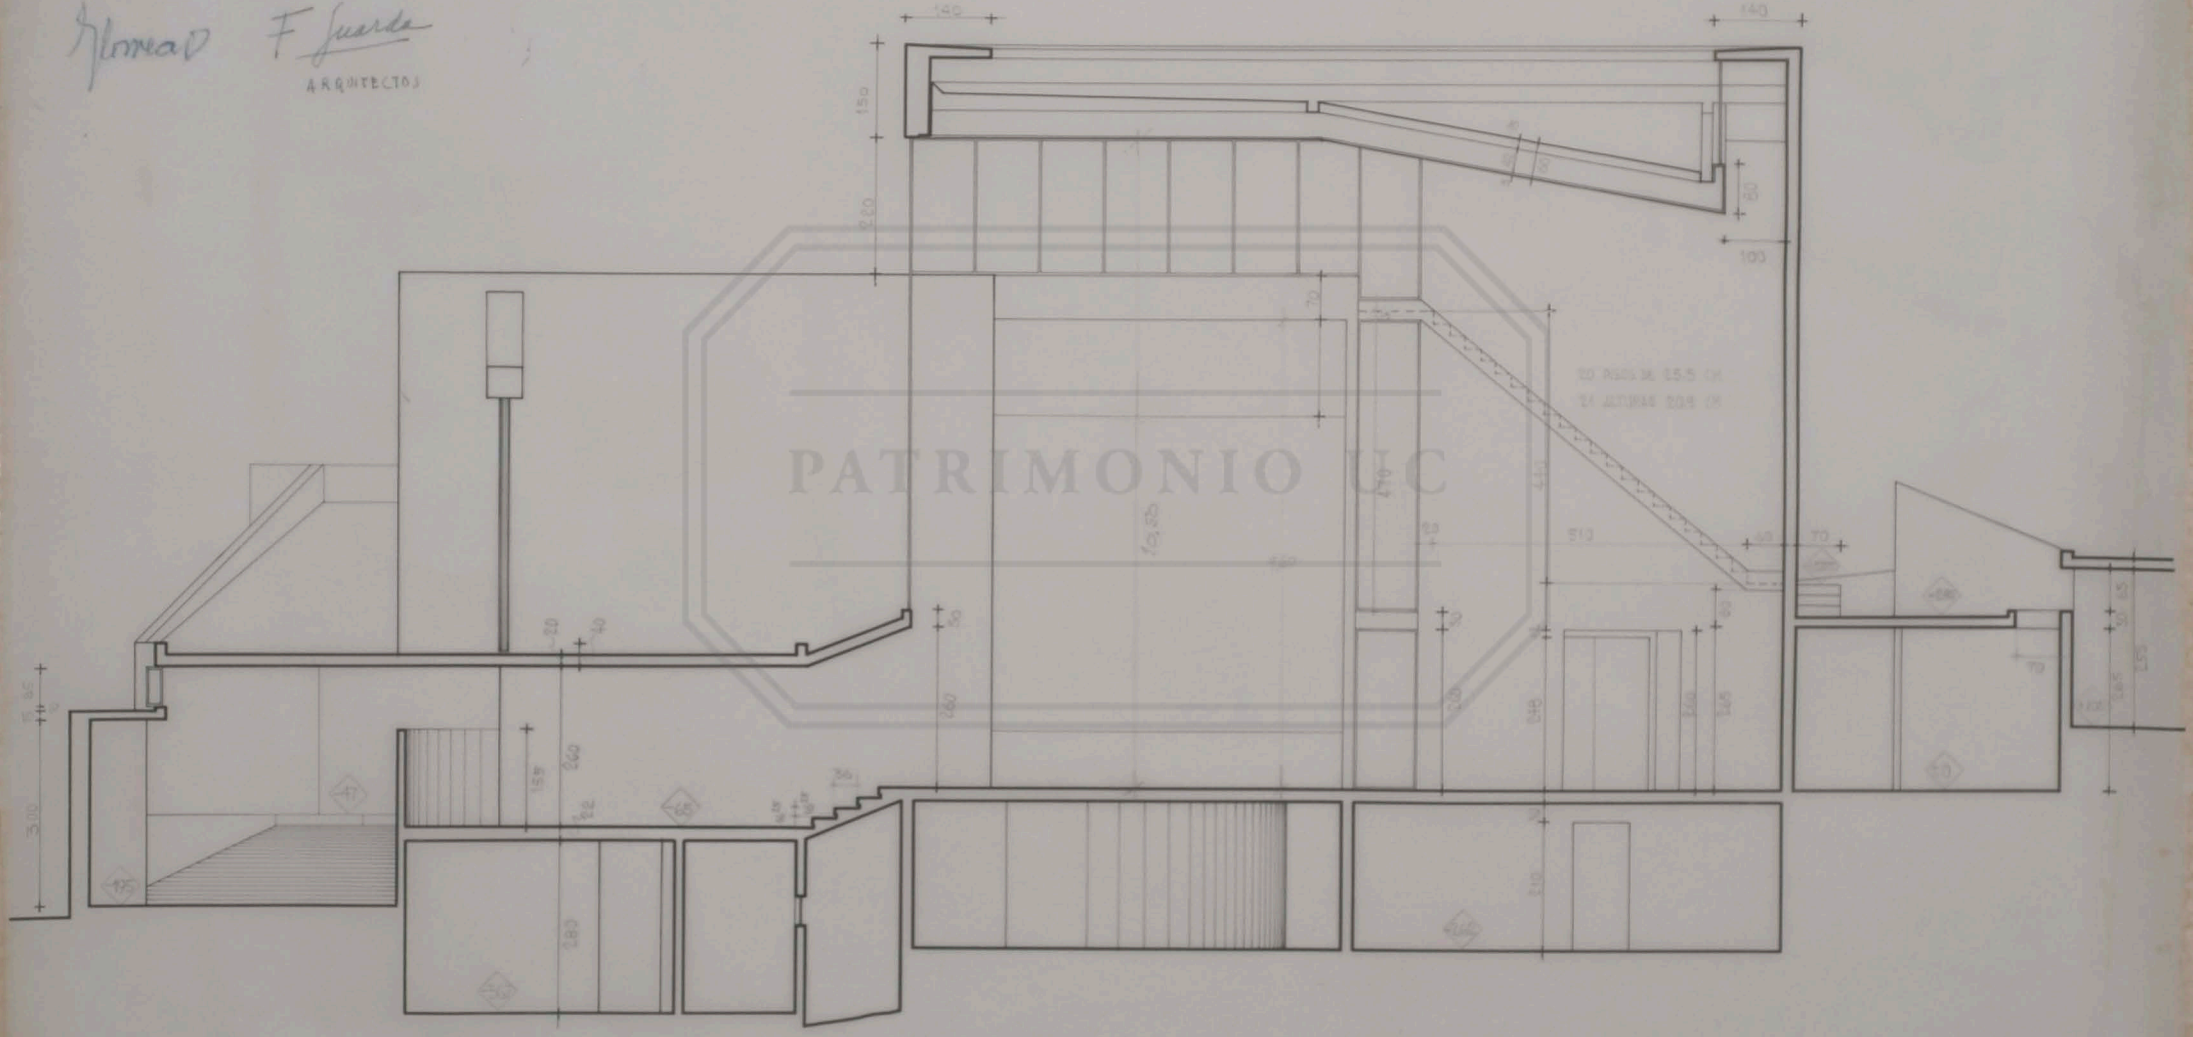

PATRIMONIO UC