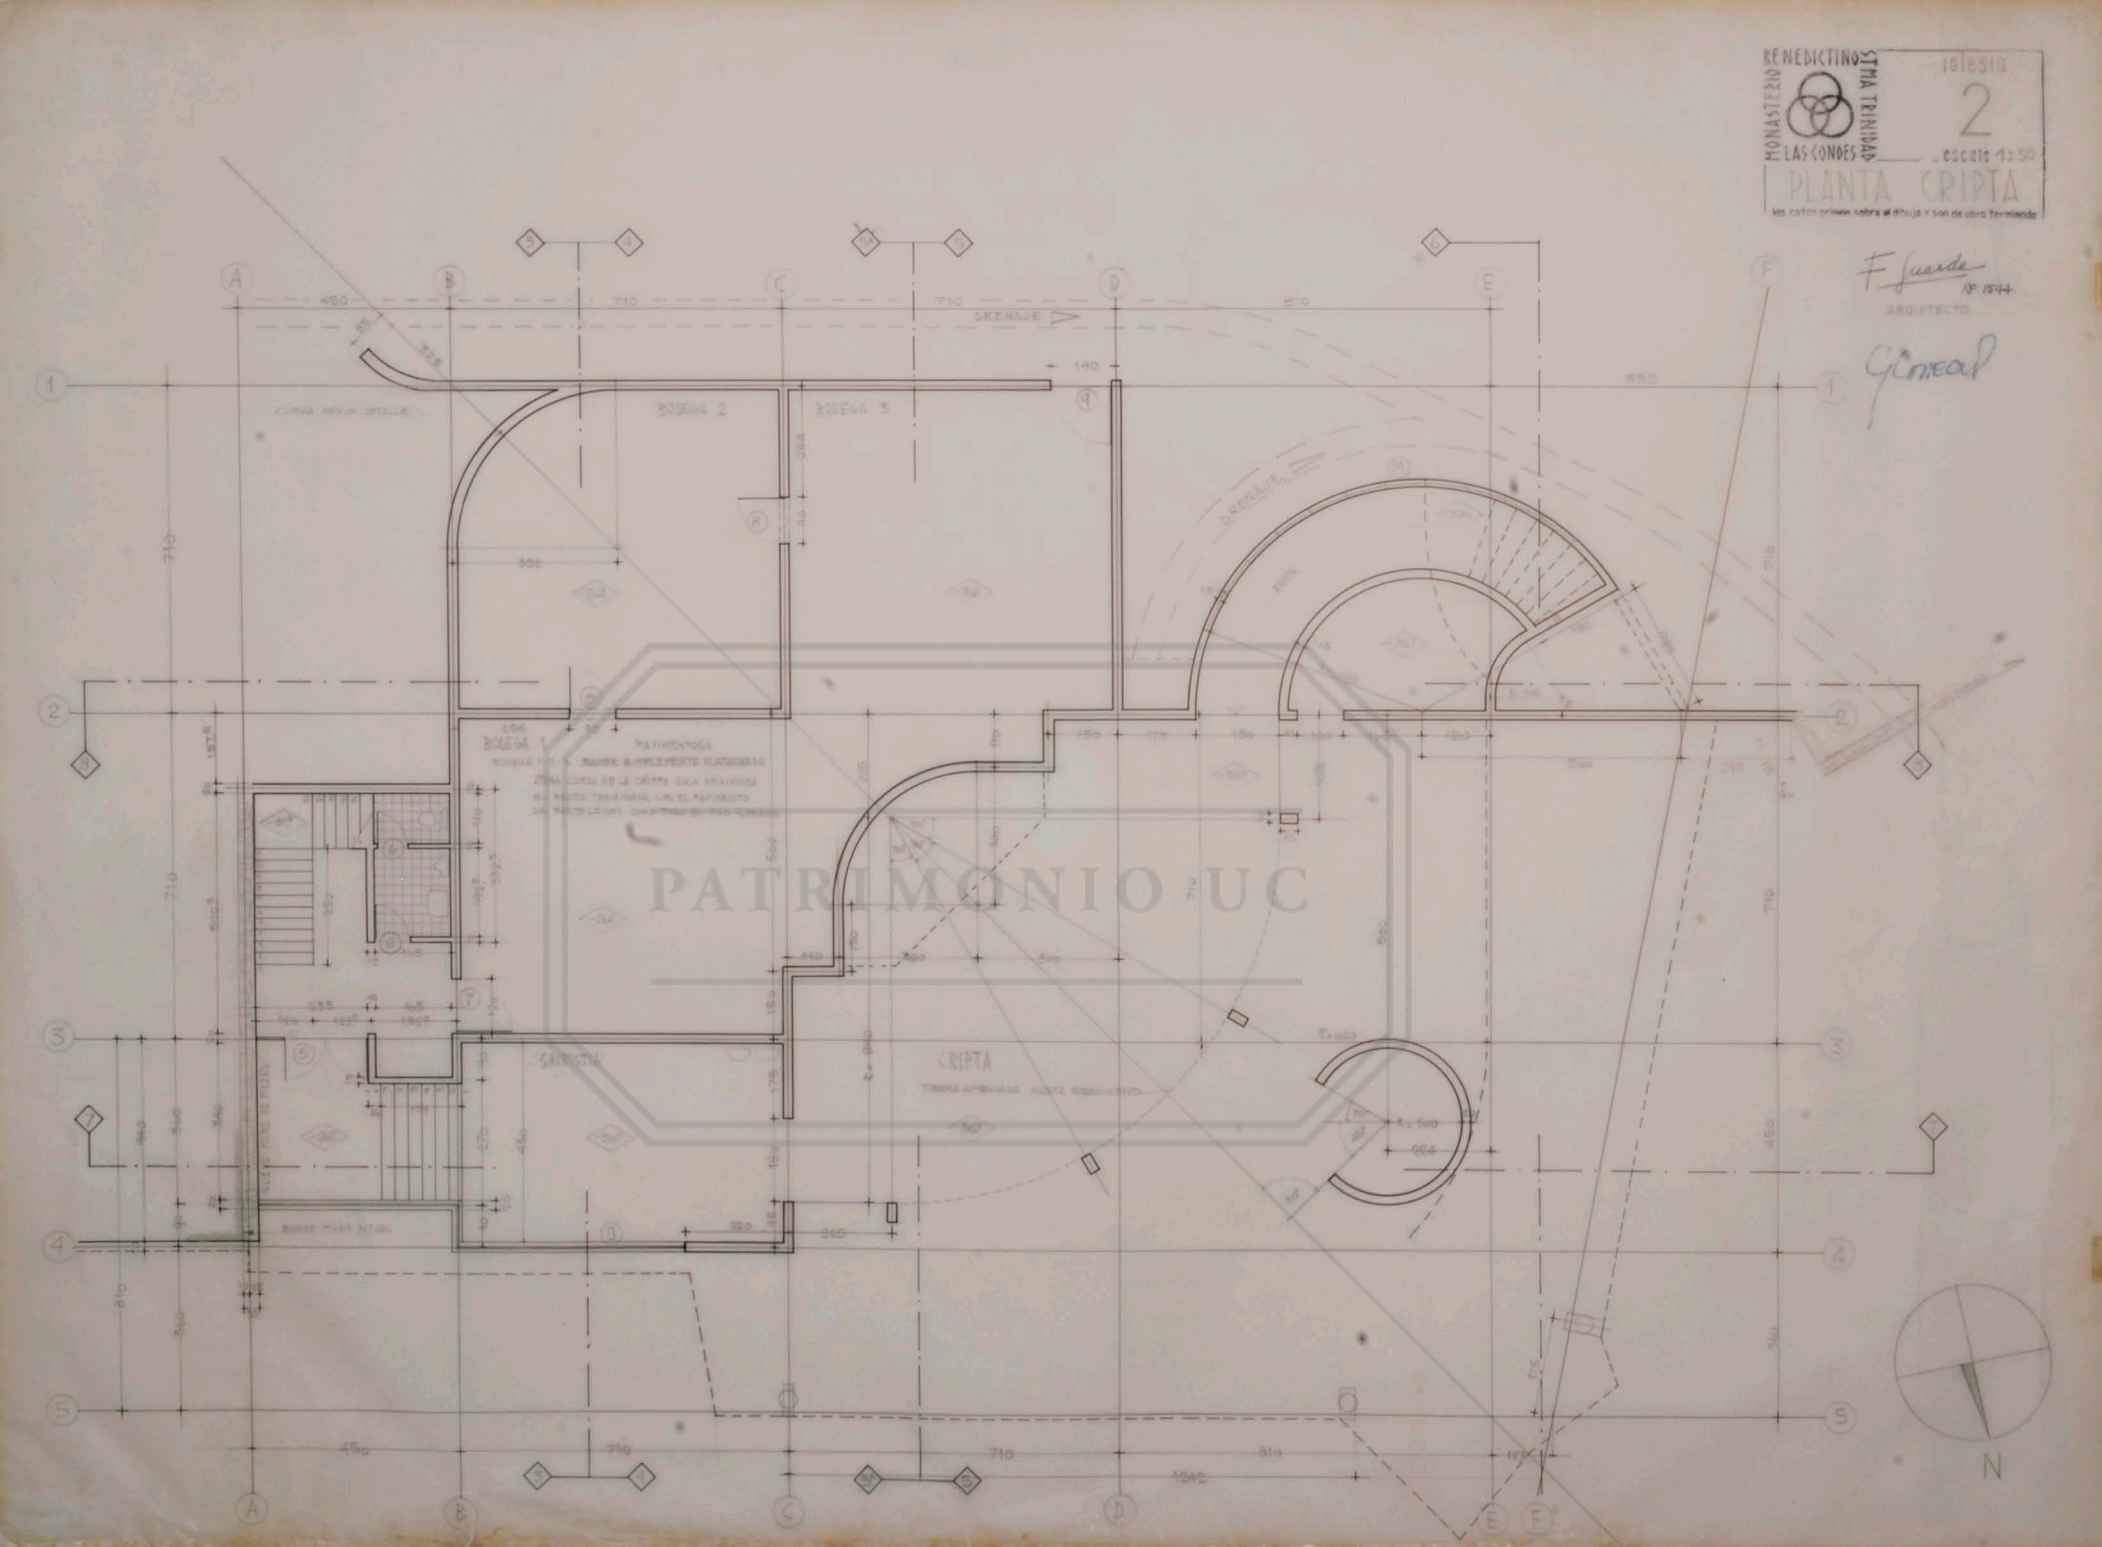
MONASTERIO BENEDICTINO STMA TRINIDAD LAS CONDES
IGLESIA
2
escala 1:50
PLANTA CRIPTA
F. Fuente
Nº 1544
ARQUITECTO
General
BODEGA 2
BODEGA 3
DRENAJE
CRIPTA
SACRISTIA
PAVIMENTOS
N
PATRIMONIO UC