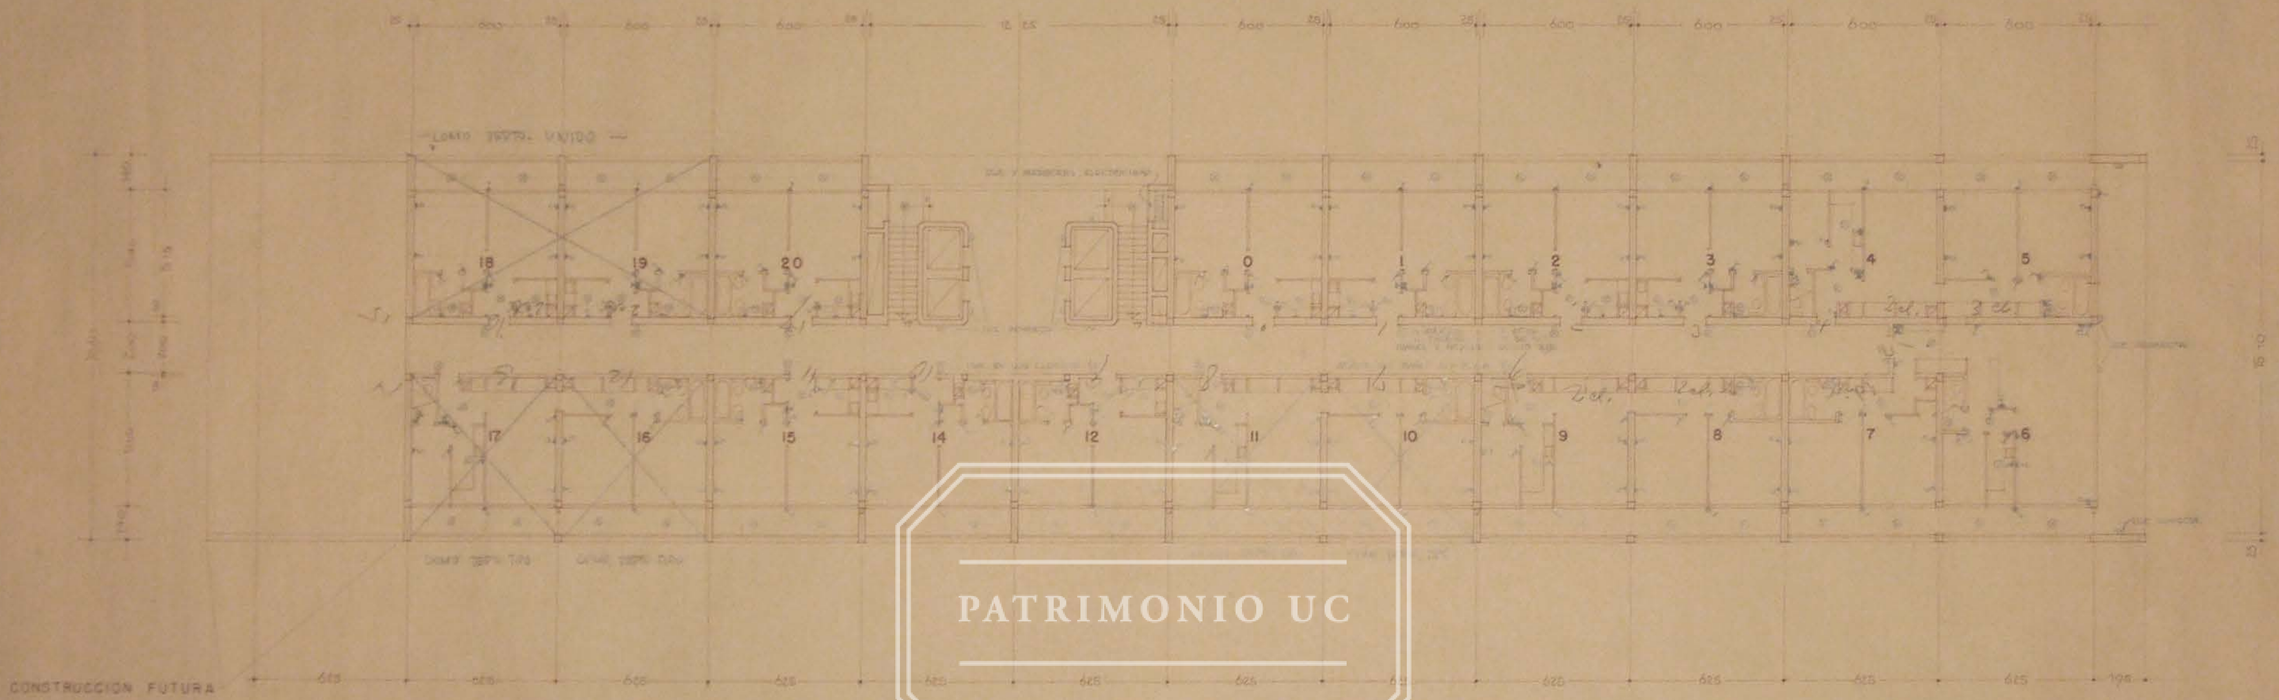

PATRIMONIO UC

OBSERVACIONES:

EDIFICIO PLAZA DE ARMAS ESCALA 1:100 PLANTA DEL 11° PISO S.LARRAIN E.DUHART J.LARRAIN O.LARRAIN J.SANFUENTES ARQUITECTOS

MAYO 1953 DIBUJADO POR S. MICHAELI