



PLANTA 1° 2° 3° PISO  
4 DEPARTAMENTOS POR PISO TIPO "C1" SUPERFICIE 37,54 m<sup>2</sup> C/U

ELEVACION PUERTAS Y VENTANAS

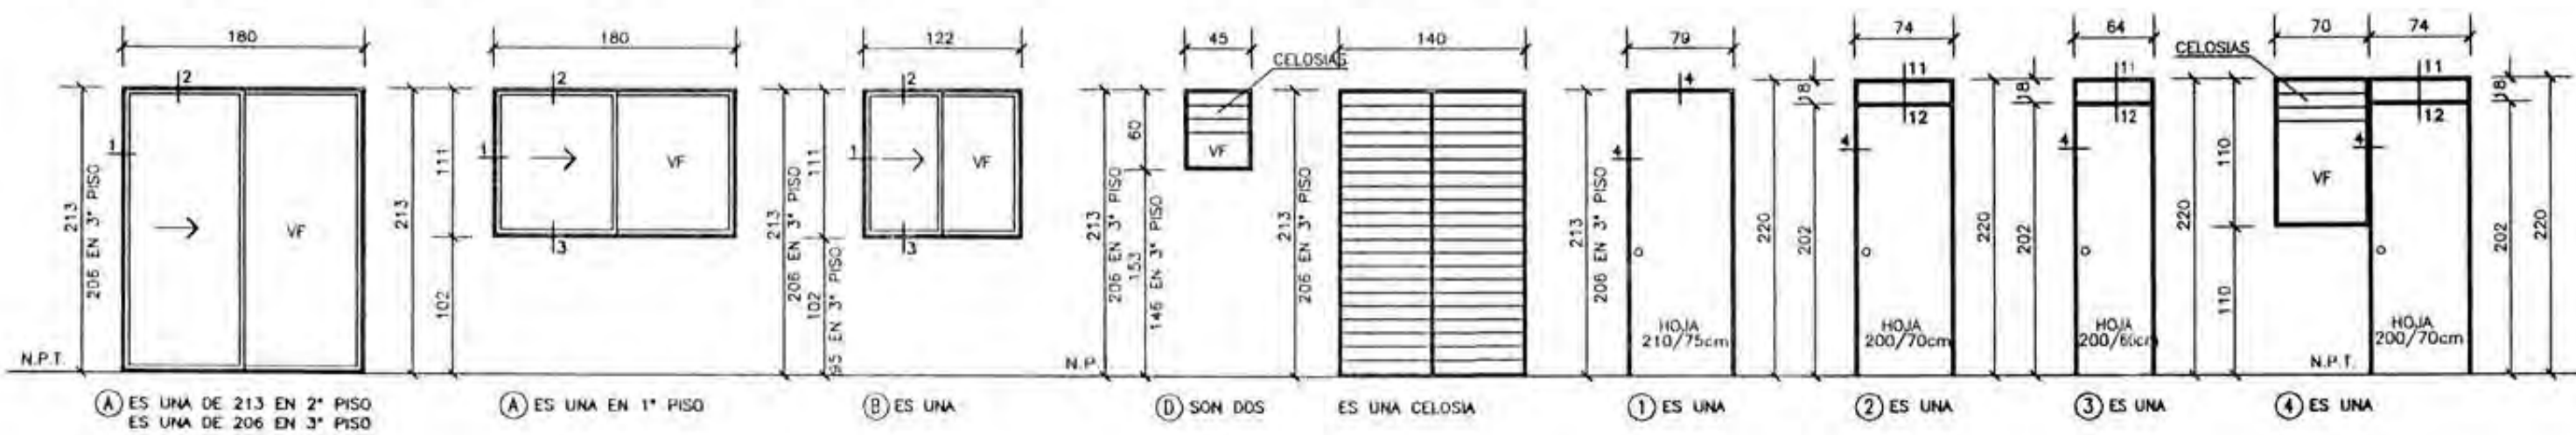

CALCULO DE SUPERFICIES

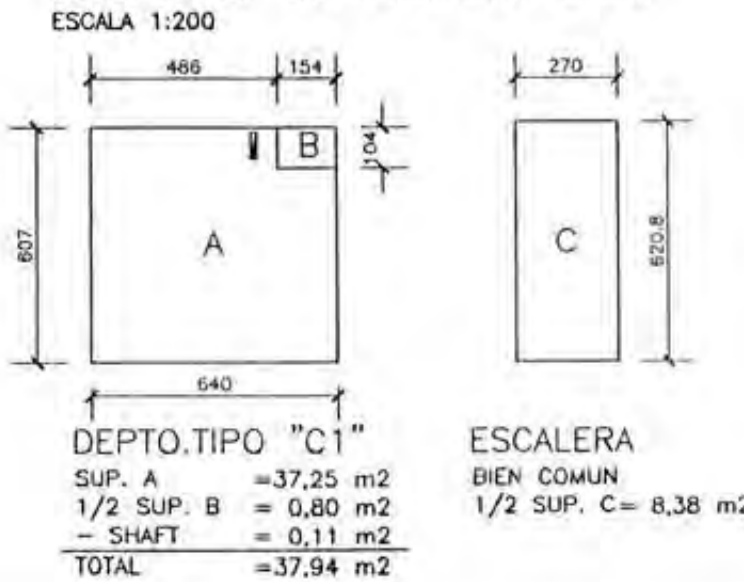

PLANO MODIFICADO 17/08/2001

JUAN CARLOS GONZÁLEZ PAGE & FERNANDO AGUILAR PENI  
ARQUITECTOS ASOCIADOS

PROPUESTA SERVIU REGION METROPOLITANA

POBLACION VIVIENDA TIPO "C1" SUPERFICIE 37,94 m<sup>2</sup>

PLANTA, ELEVACIONES Y CORTES

COMUNA DUILICURA ROL: 110-32

FERNANDO AGUILAR PENI ARQUITECTO

SERVIU METROPOLITANO PROPIETARIO

LIC. 01-601-01

FECHA MAYO 2001

ESCALA 1:50






DIBUJO C.P.A.

VV-C1A(37).dwg

LAMINA No: 2


DEPARTAMENTO DE URBANISMO N° 102/01/13  
DE FECHA 20.08.2001  
M. SOLEDAD SANCHEZ G.  
CORALIC S.R.L.  
REGISTRO NACIONAL DE ARQUITECTOS  
N° 102/01/13



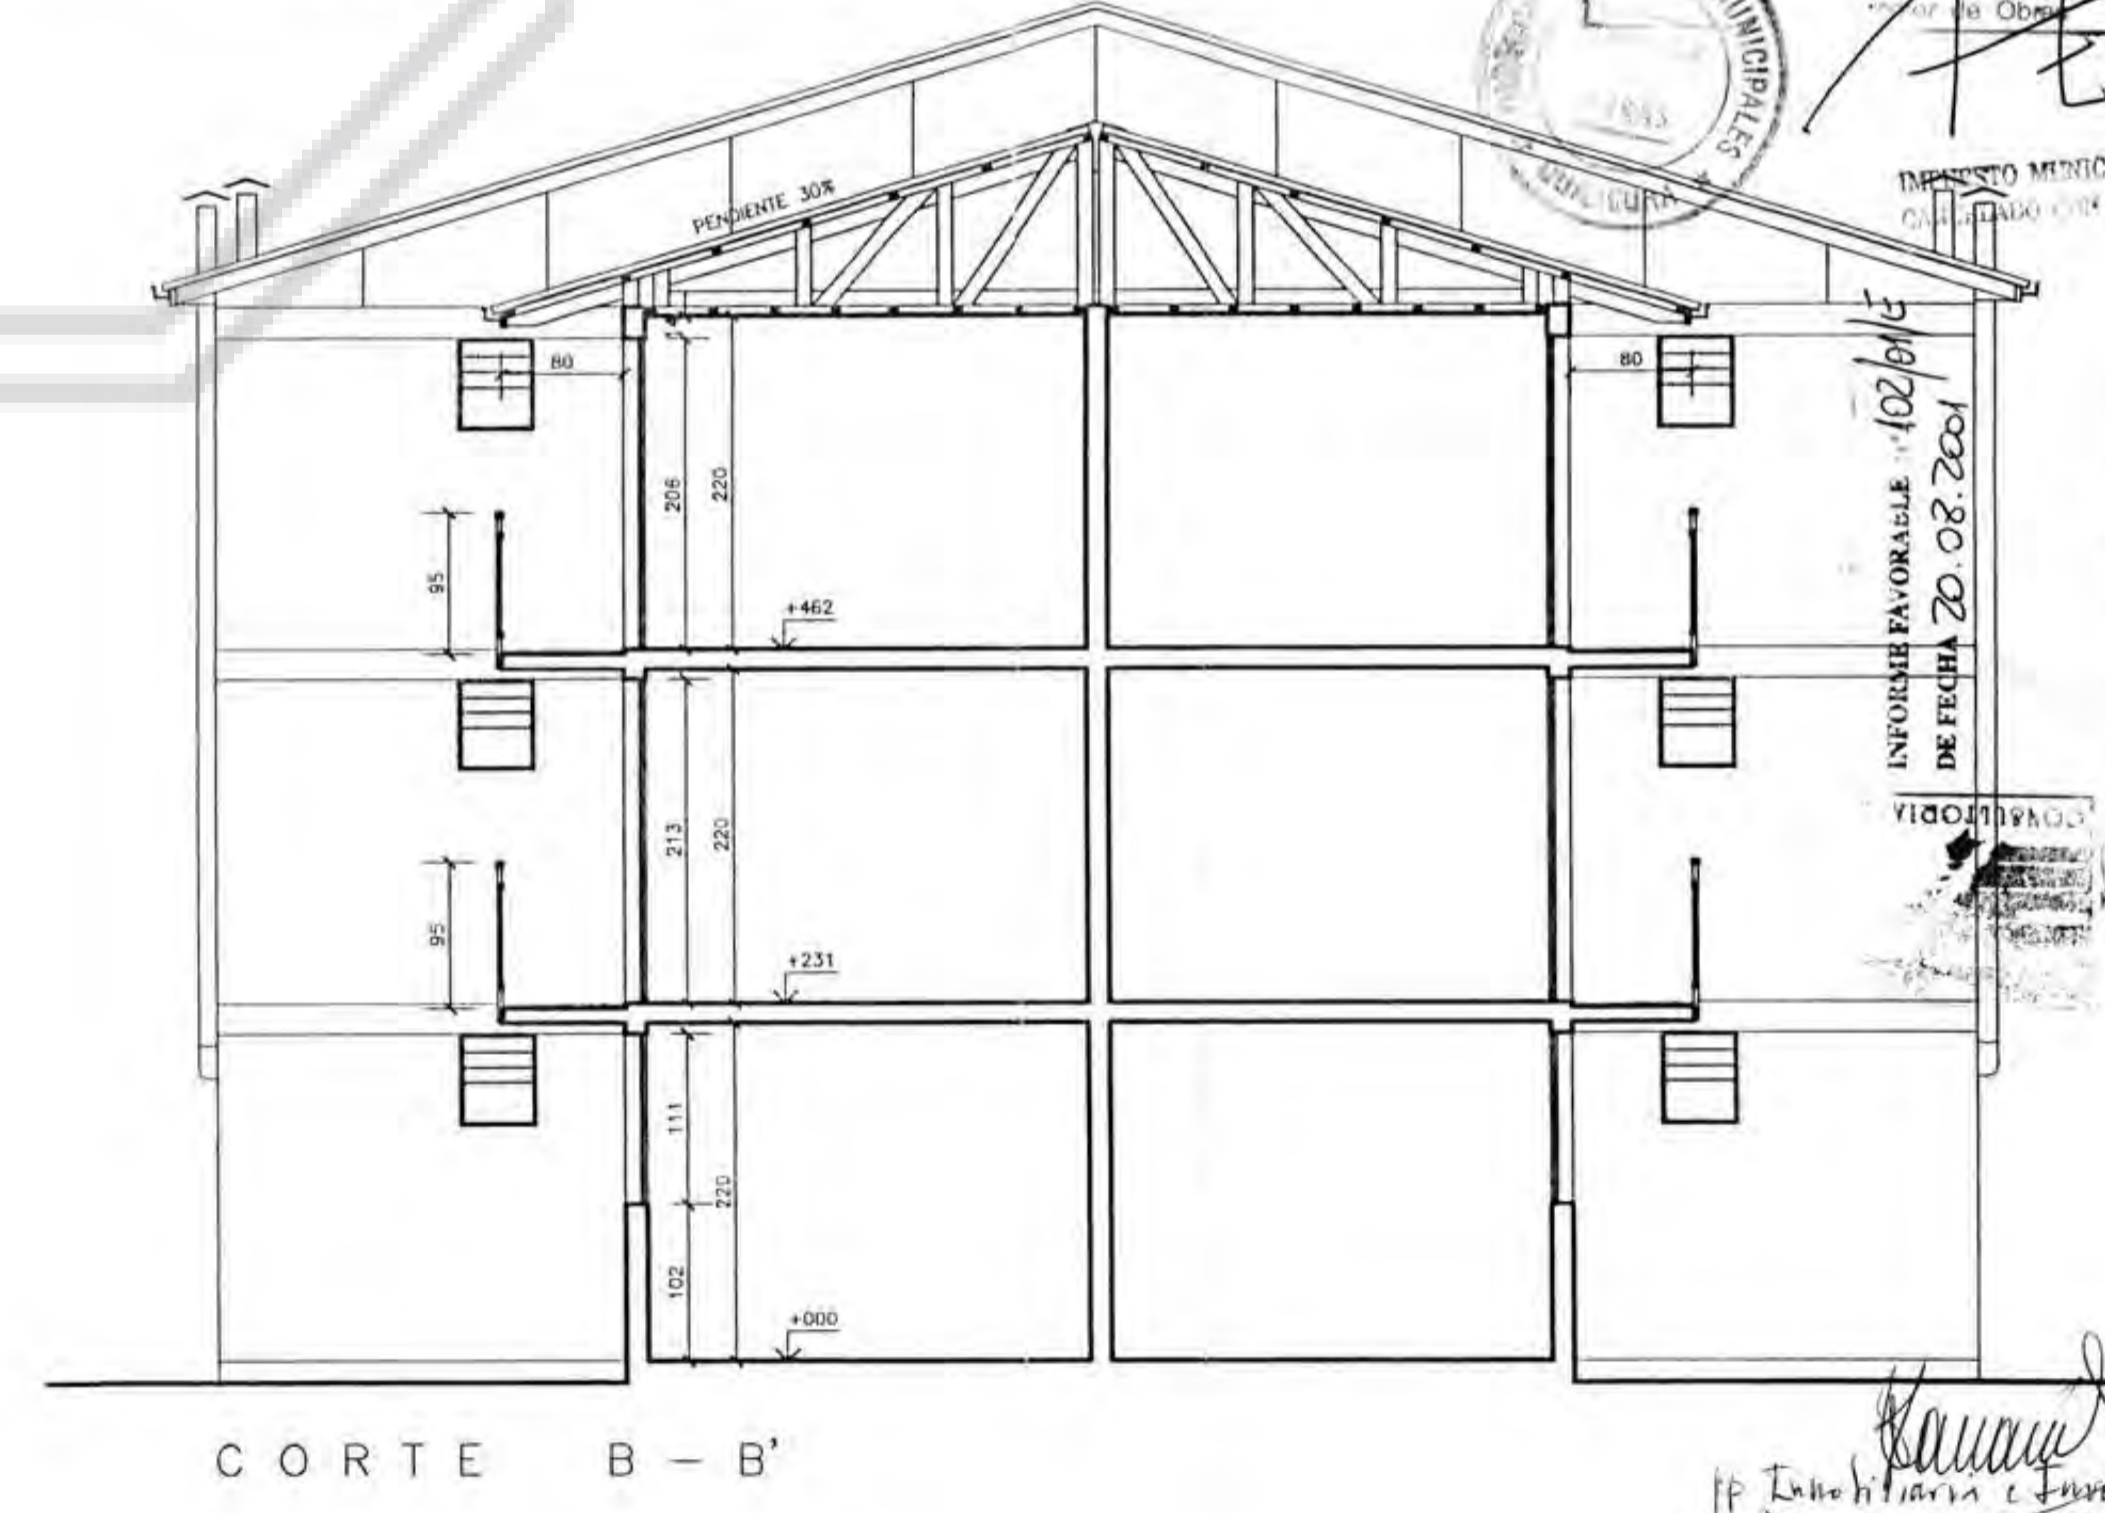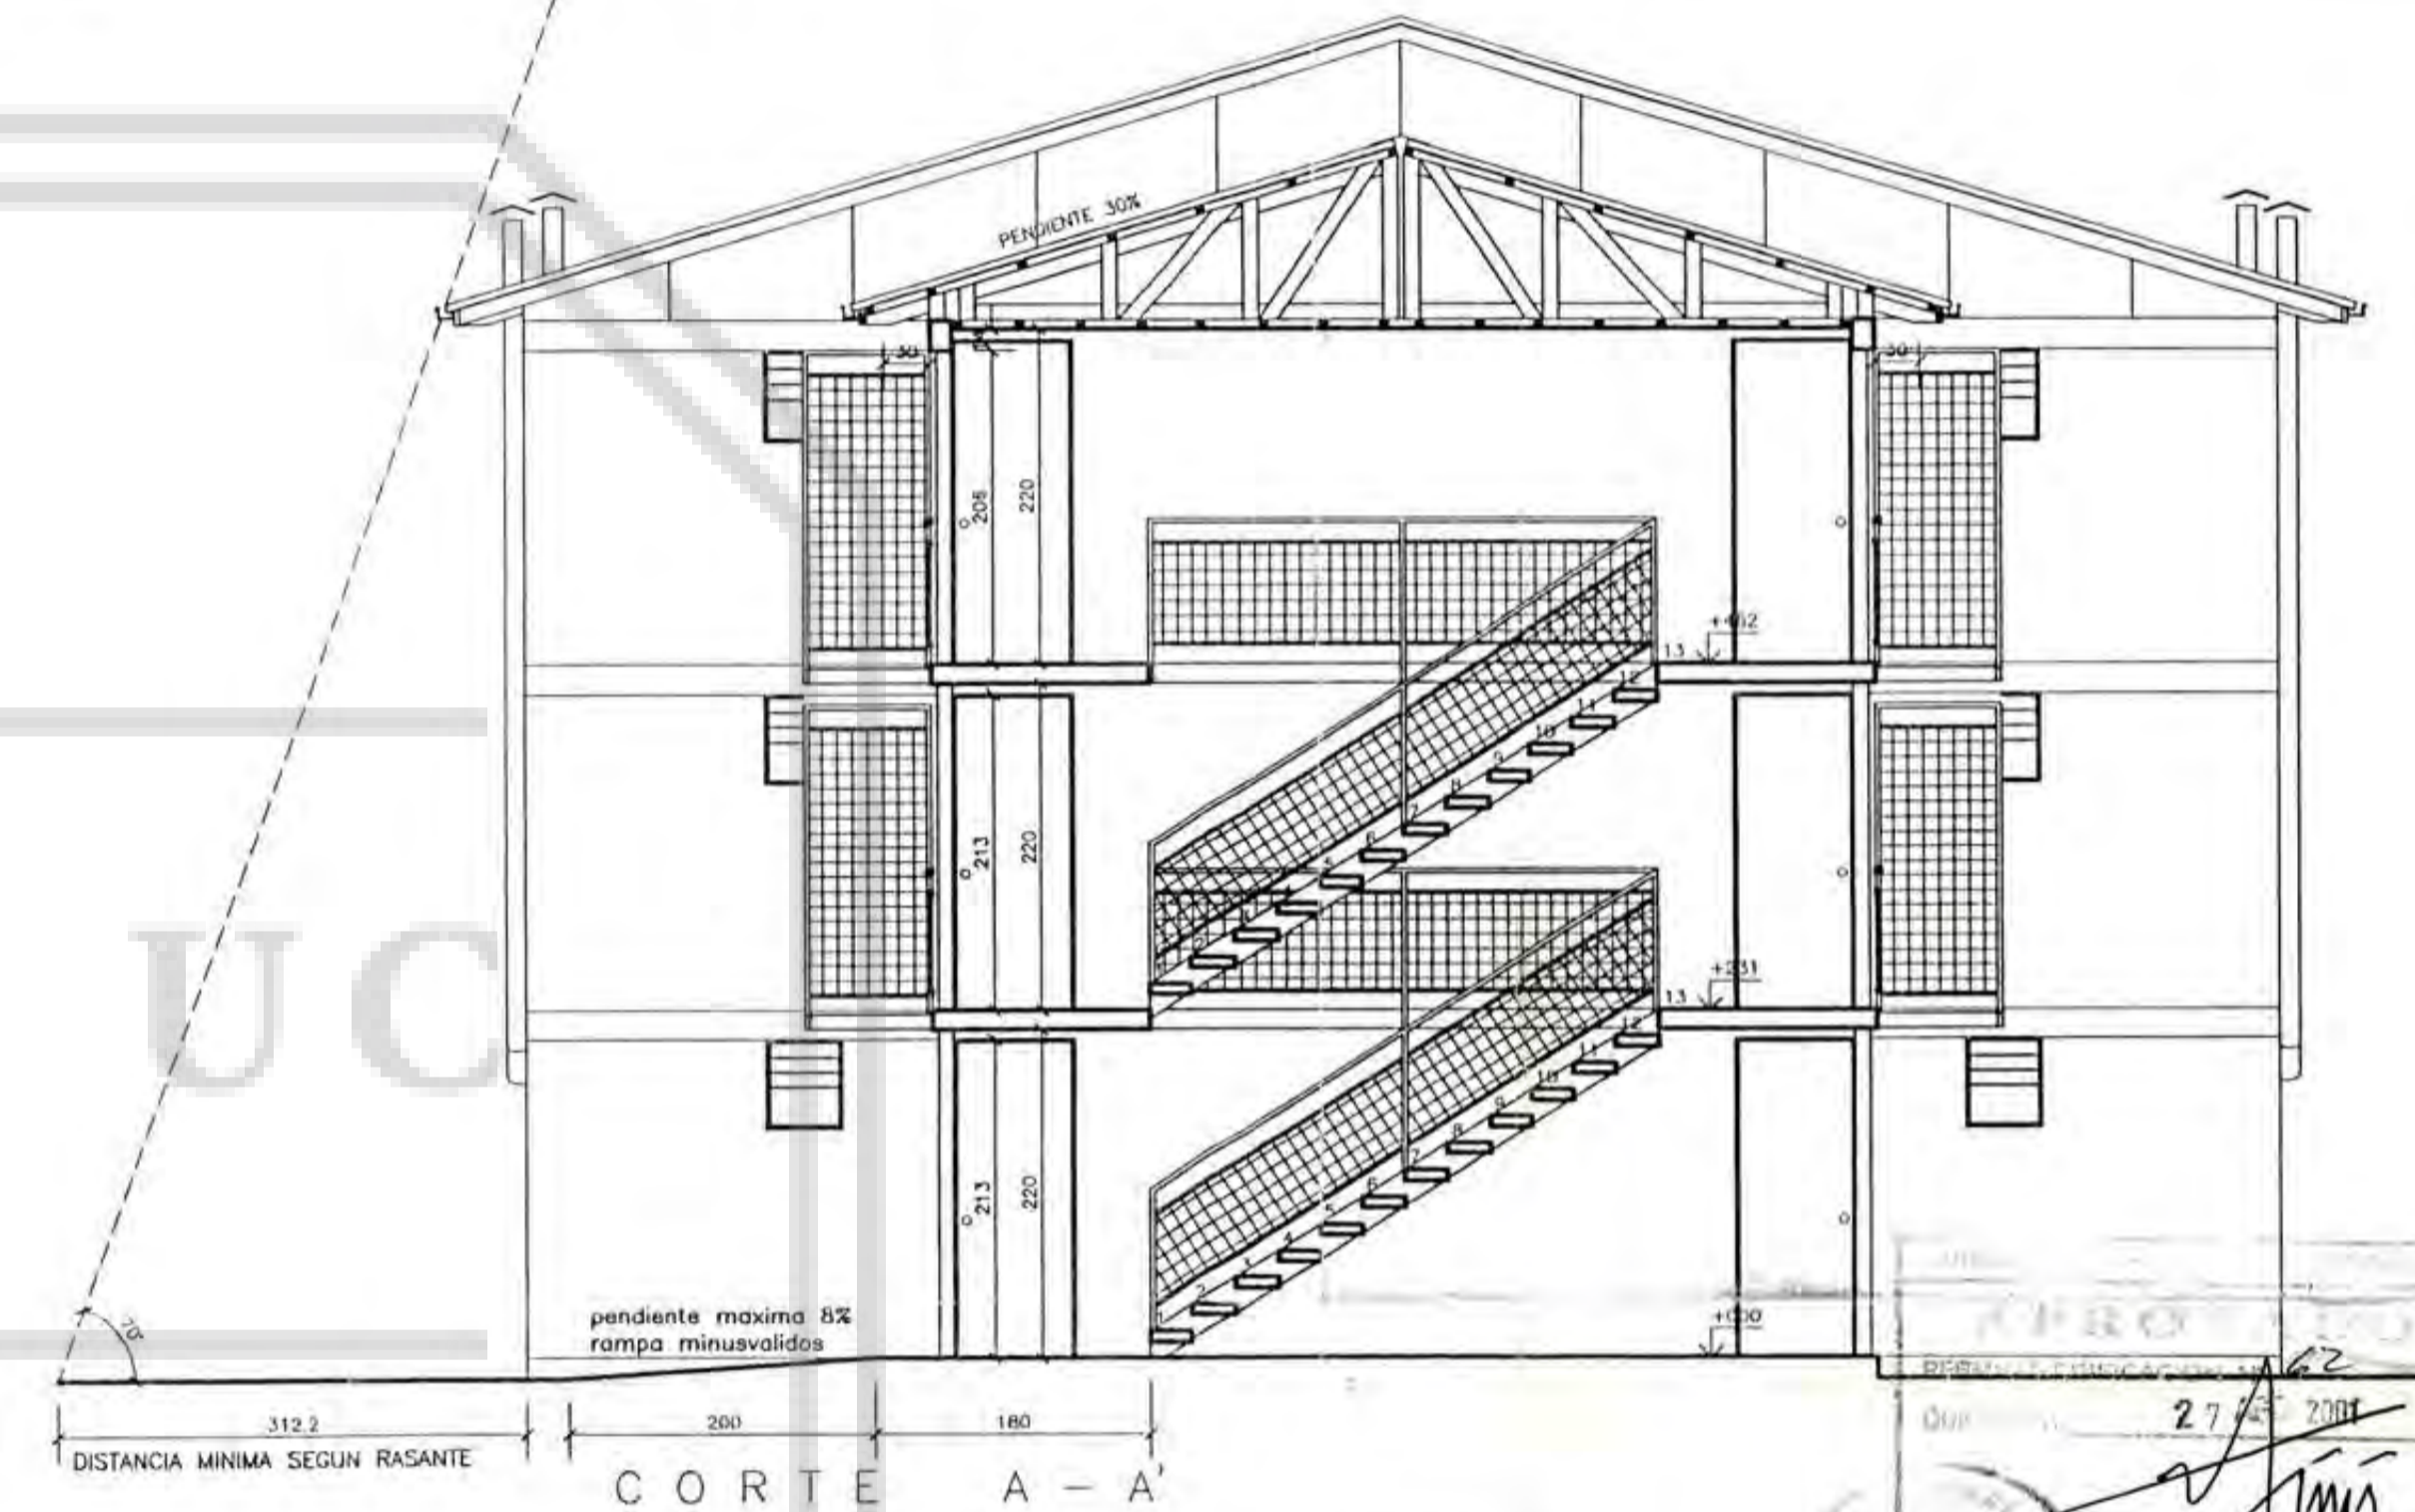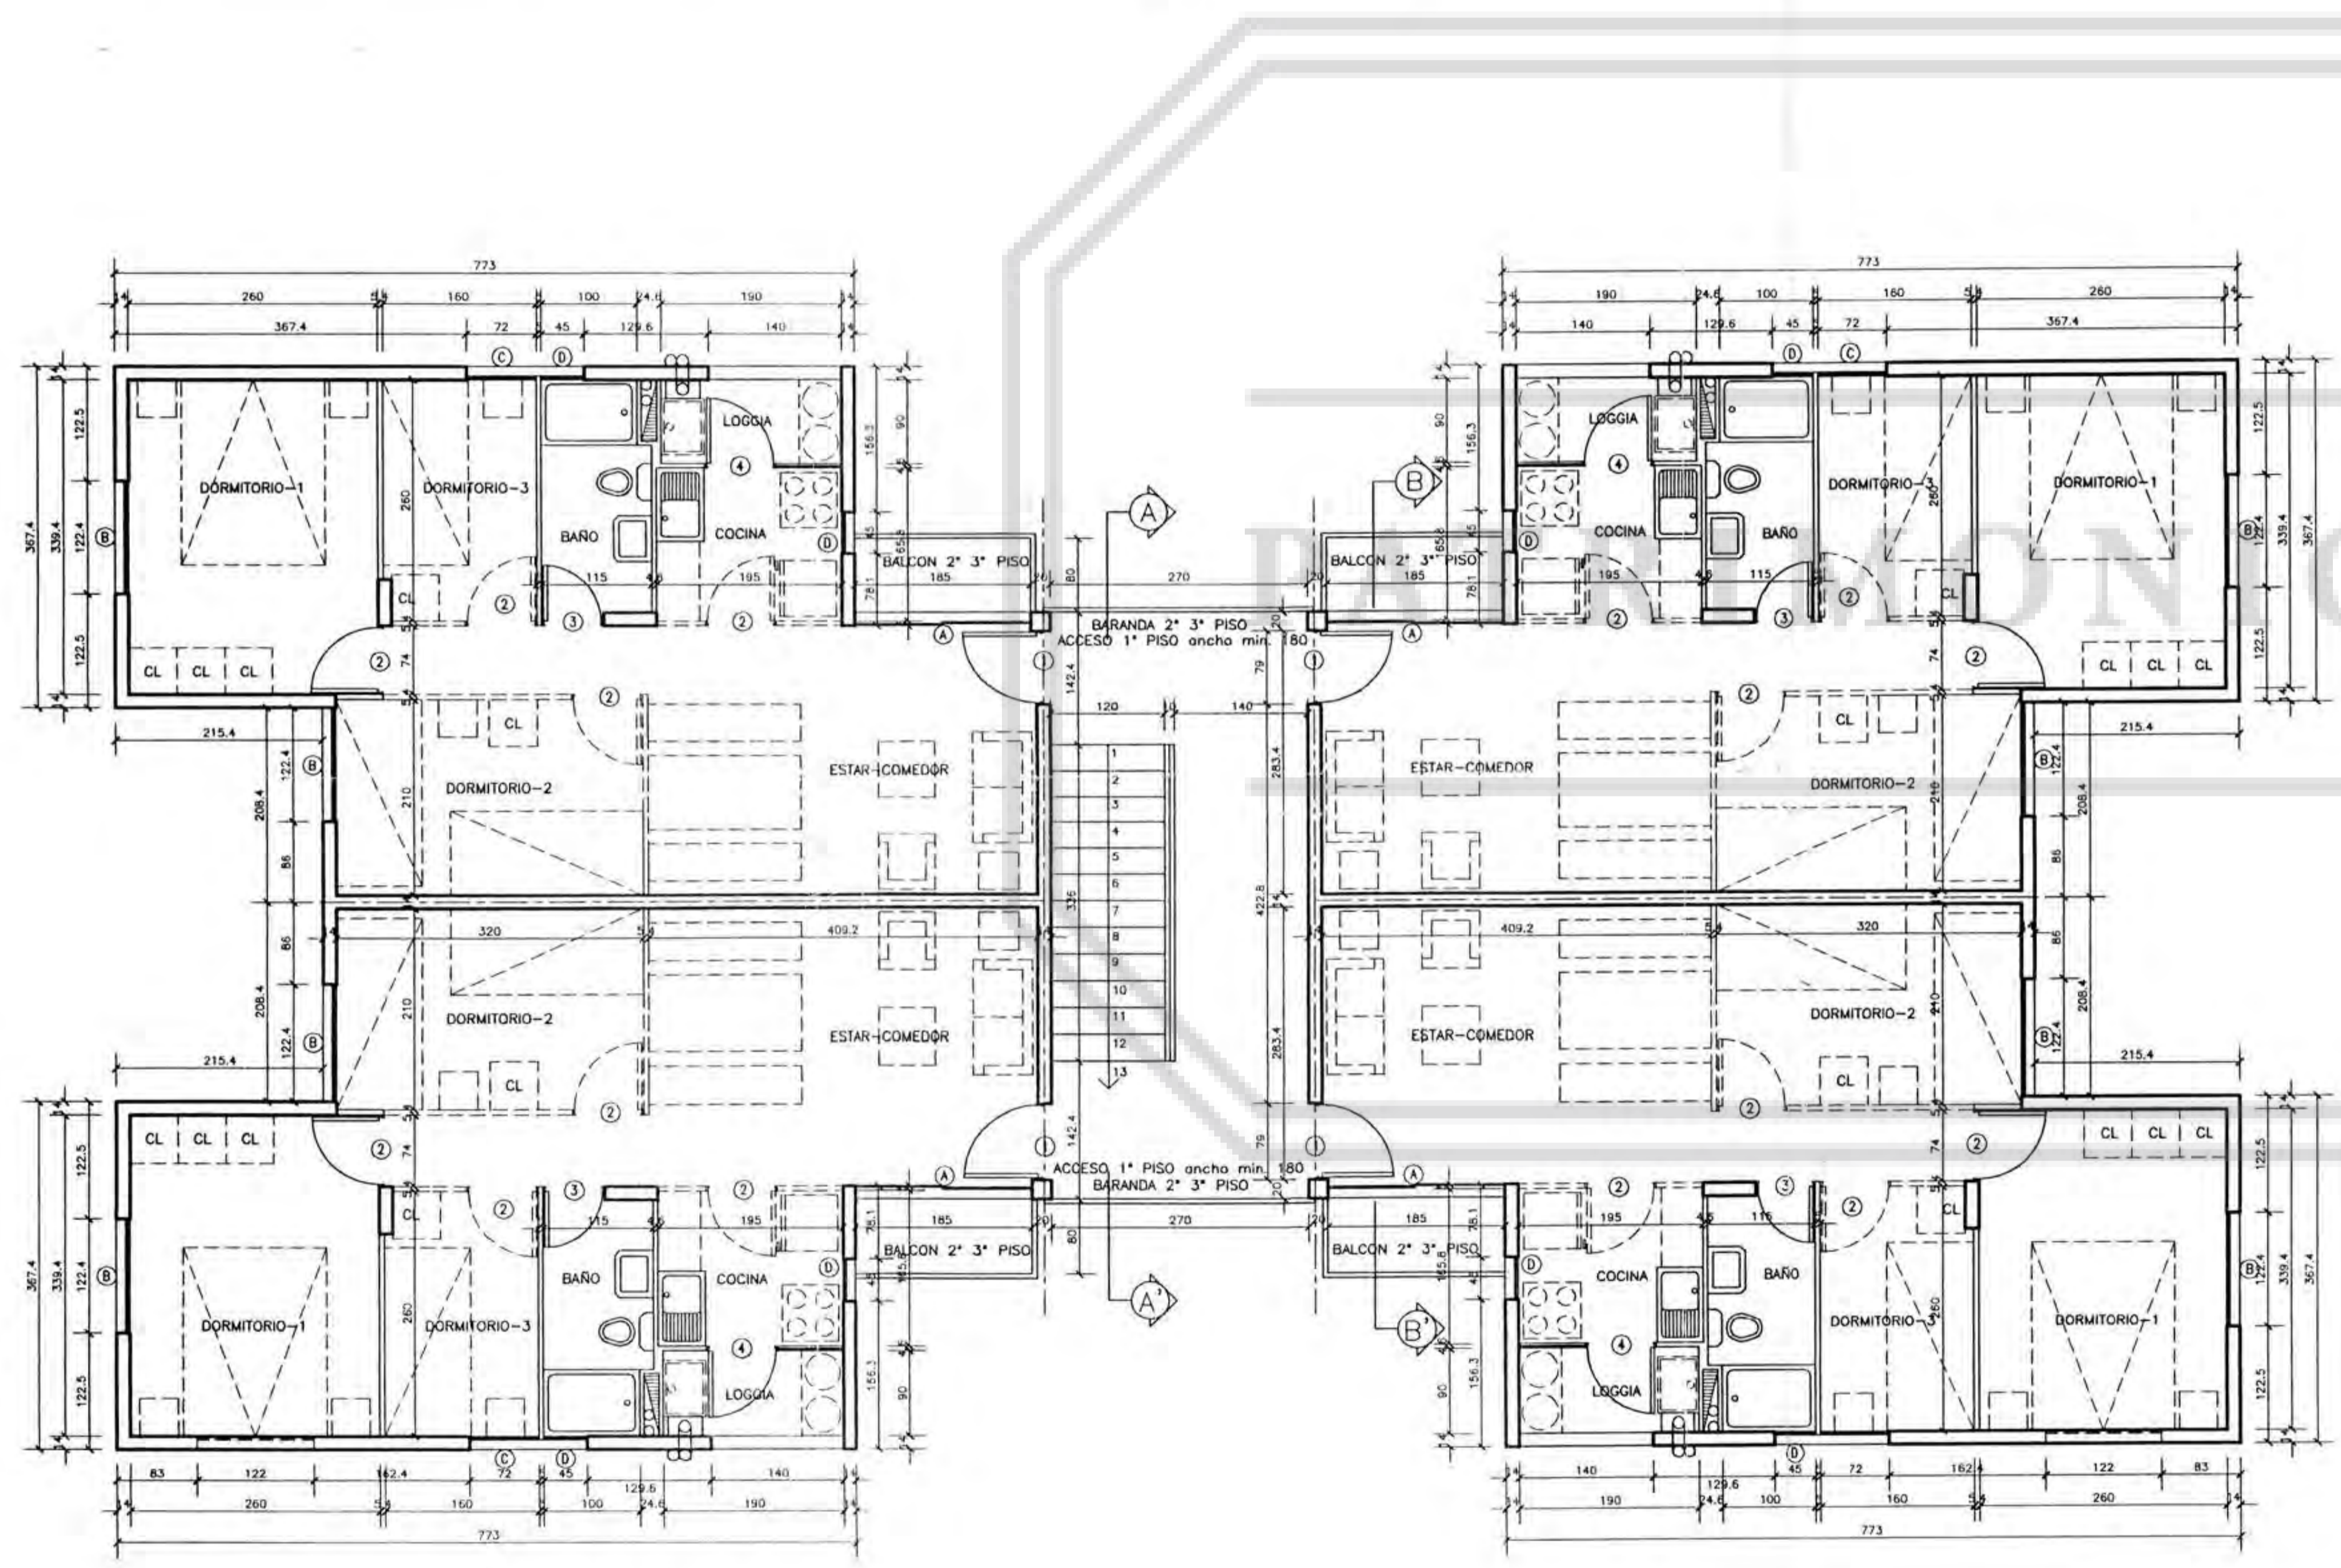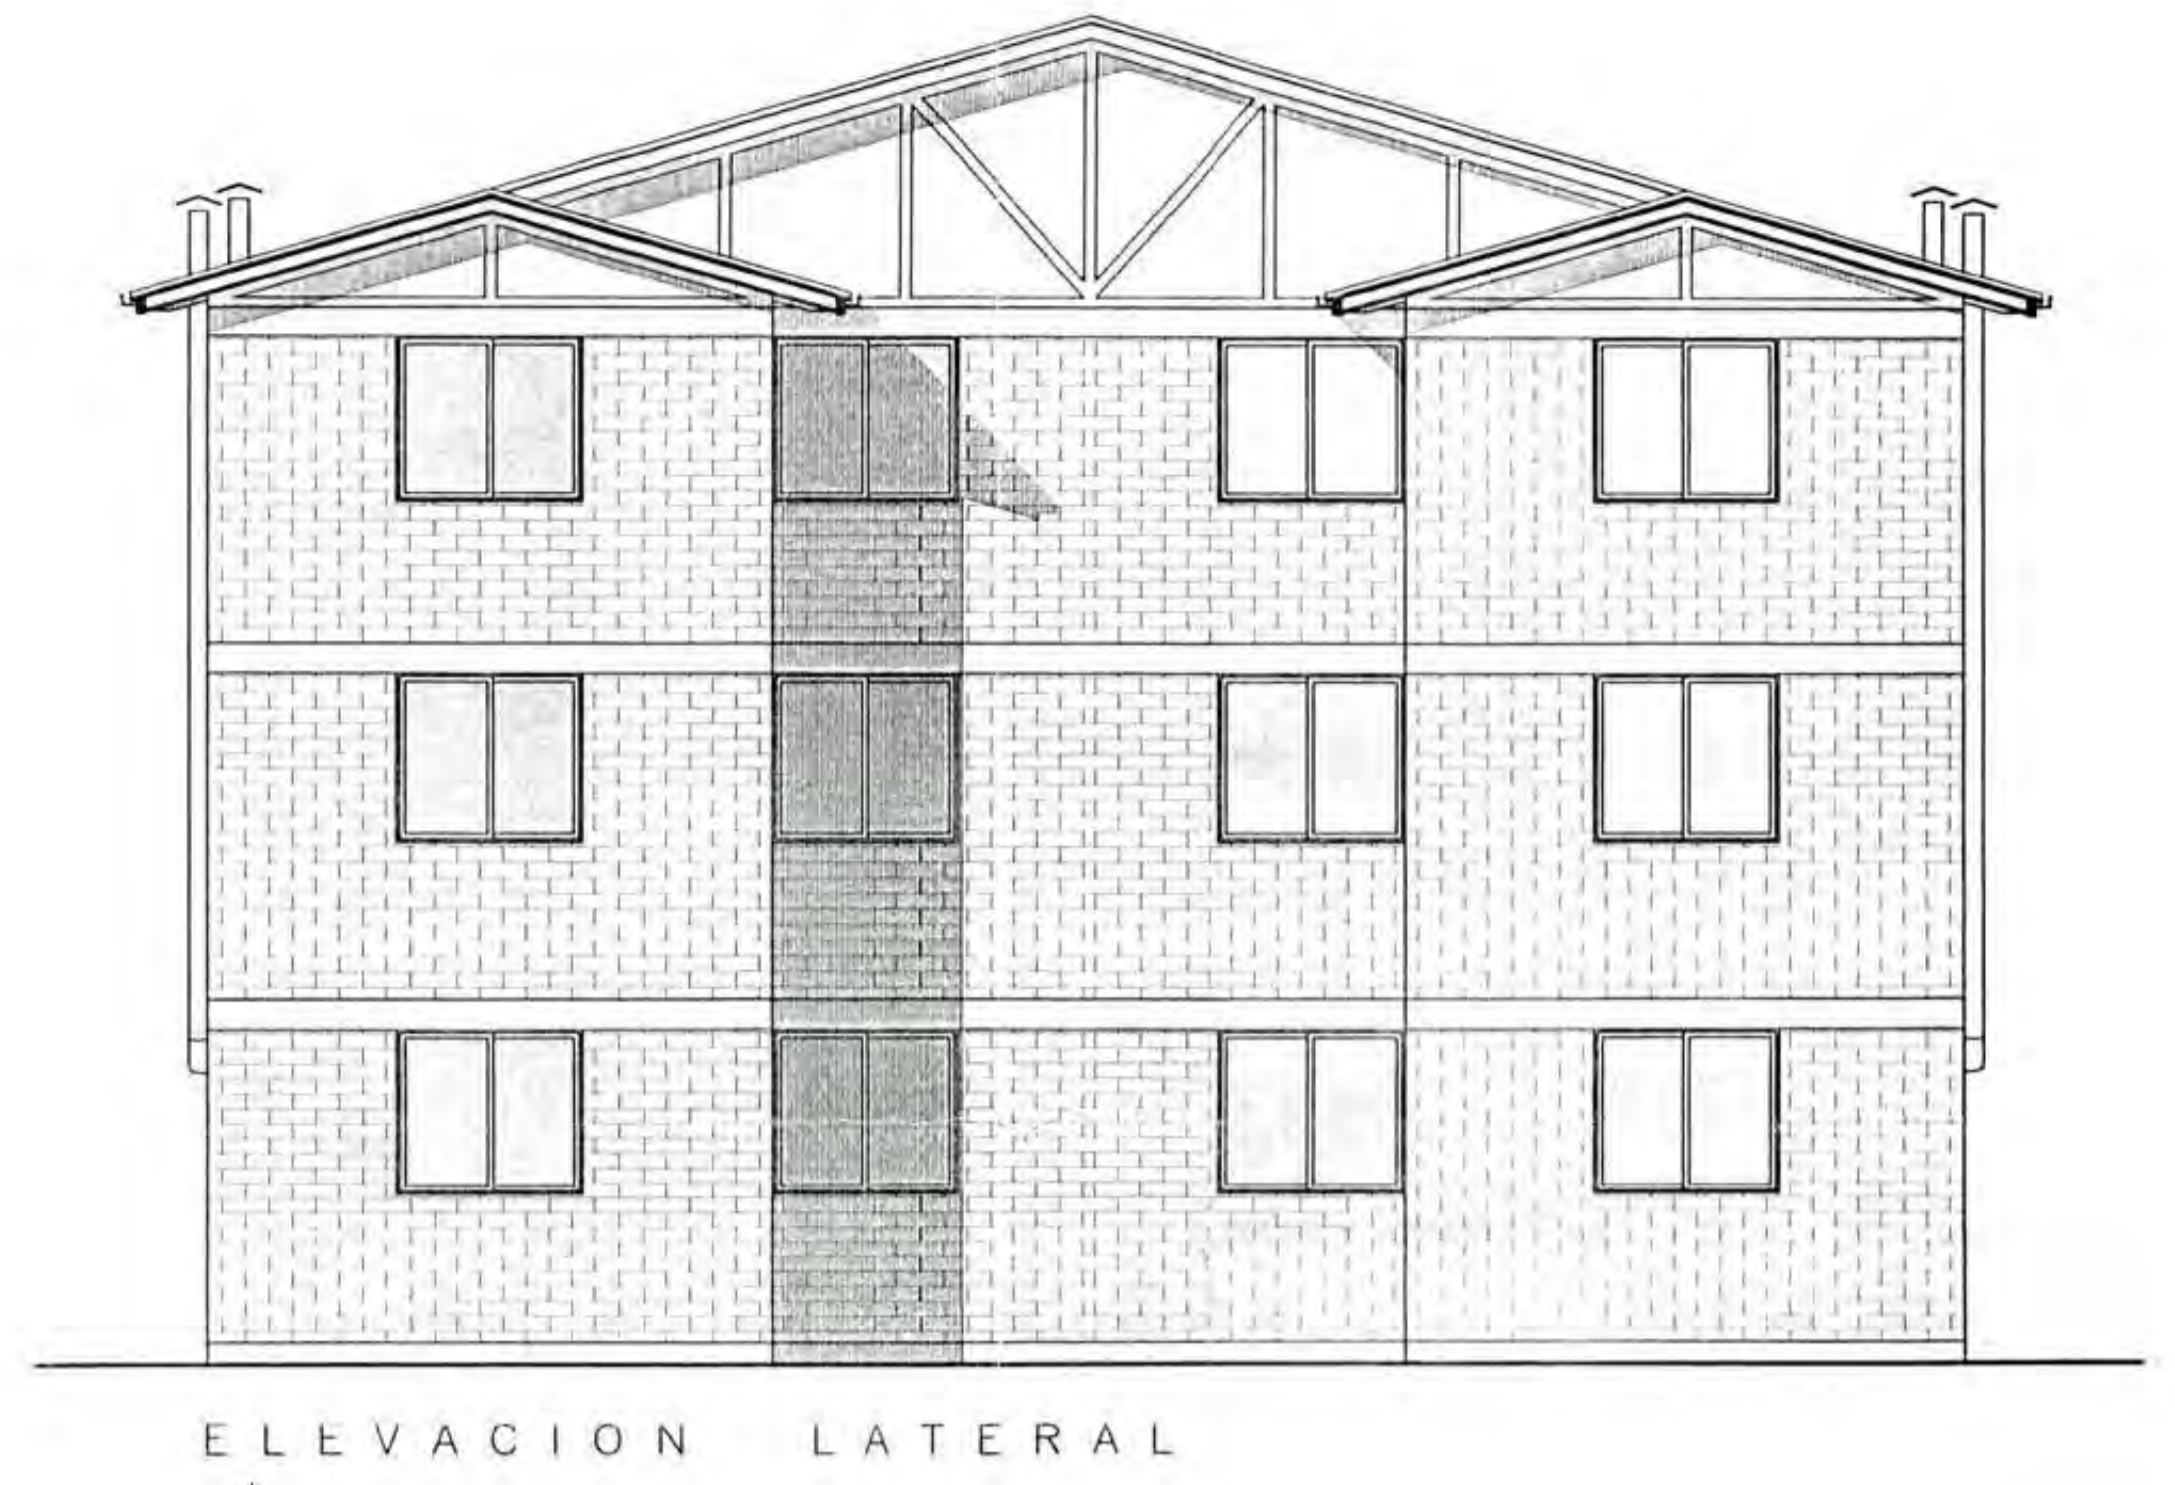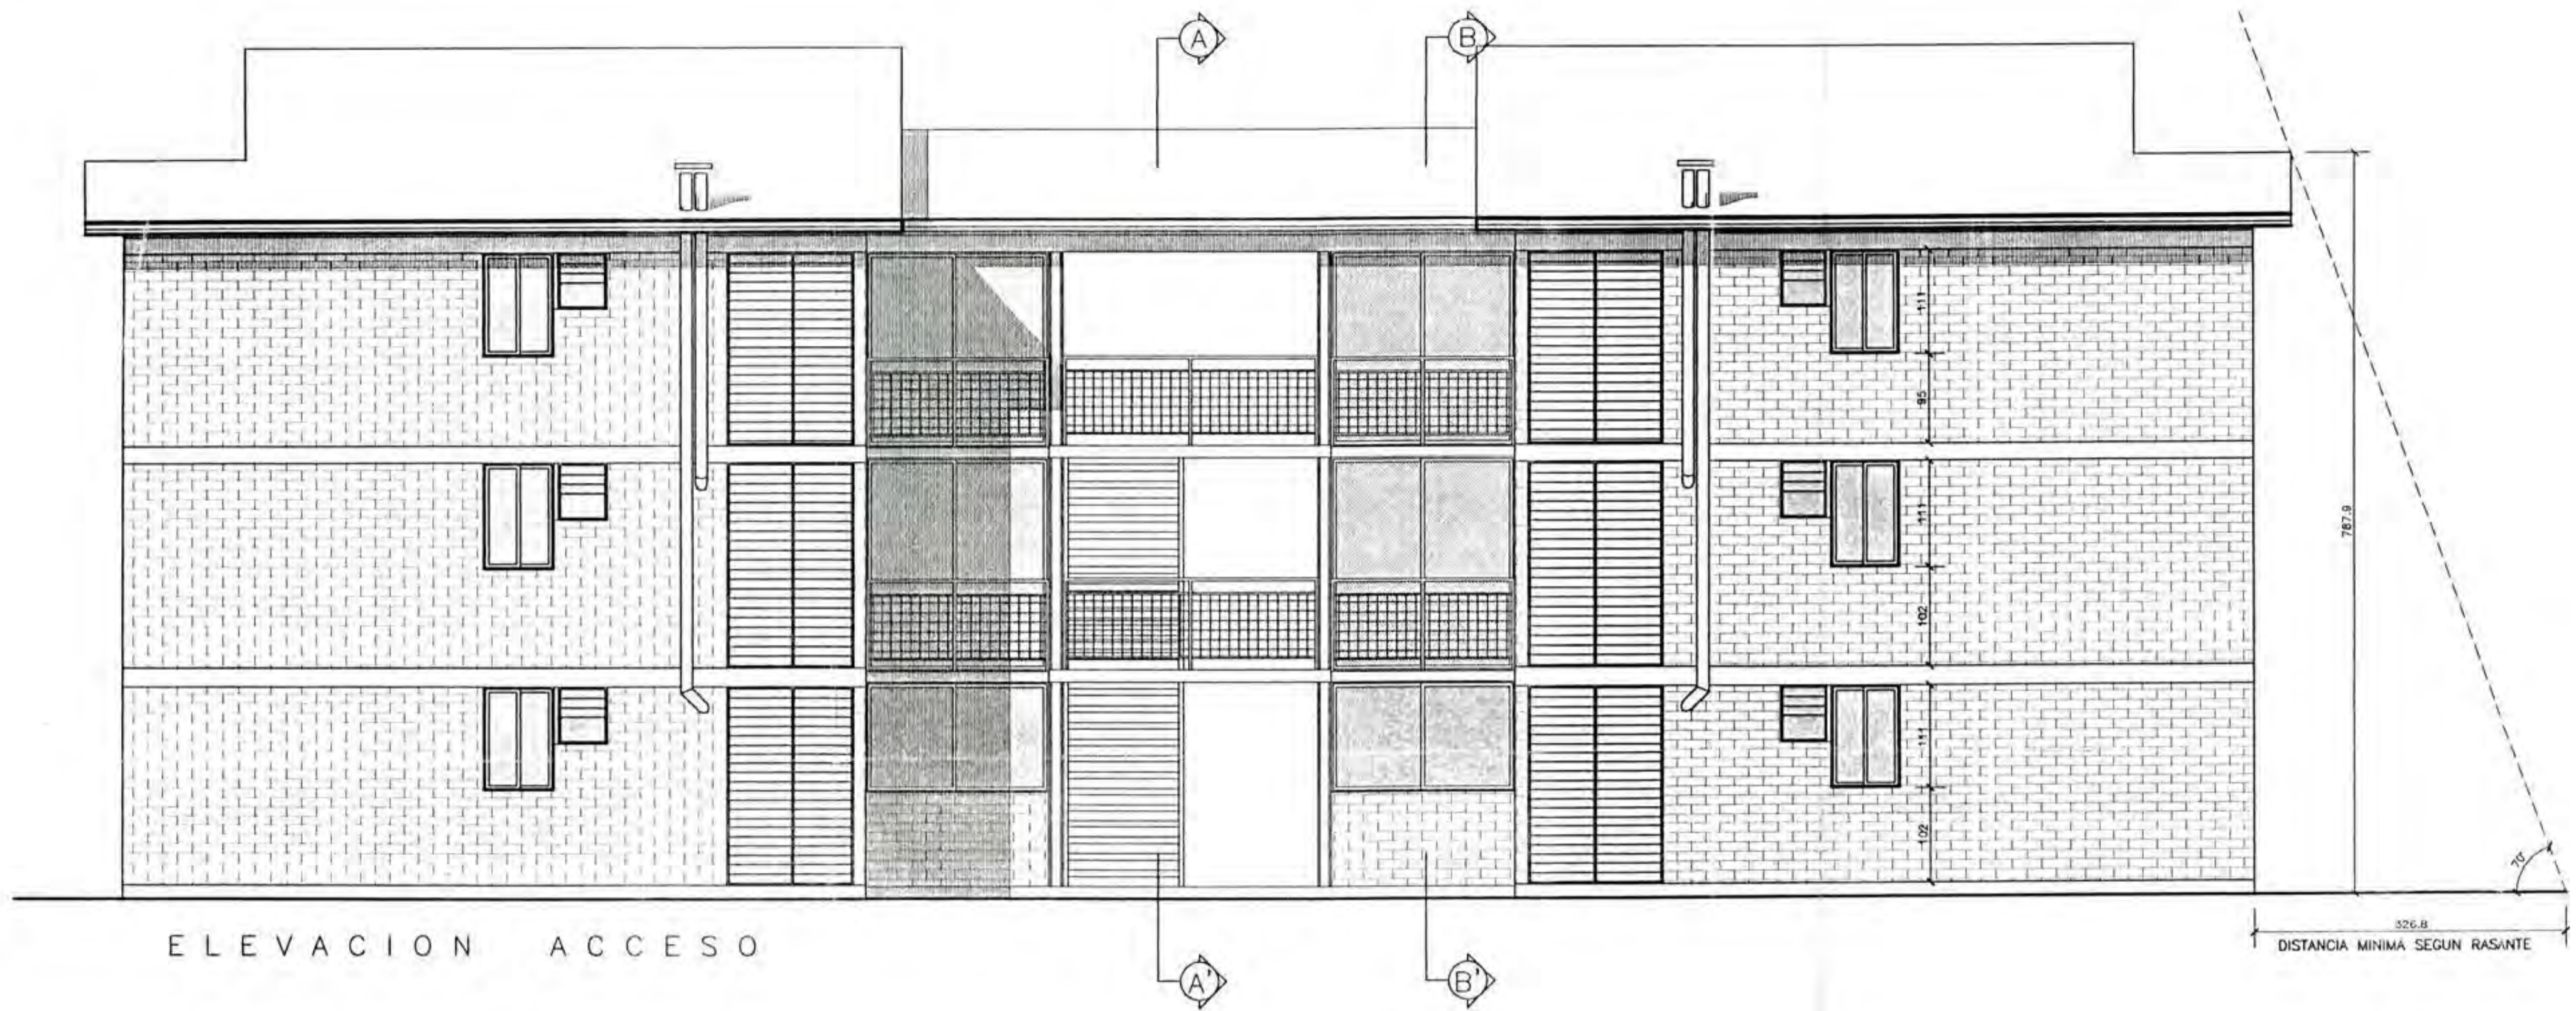

PLANTA 1° 2° 3° PISO  
4 DEPARTAMENTOS POR PISO TIPO "C3" SUPERFICIE 45,05m2 C/U

ELEVACION PUERTAS Y VENTANAS

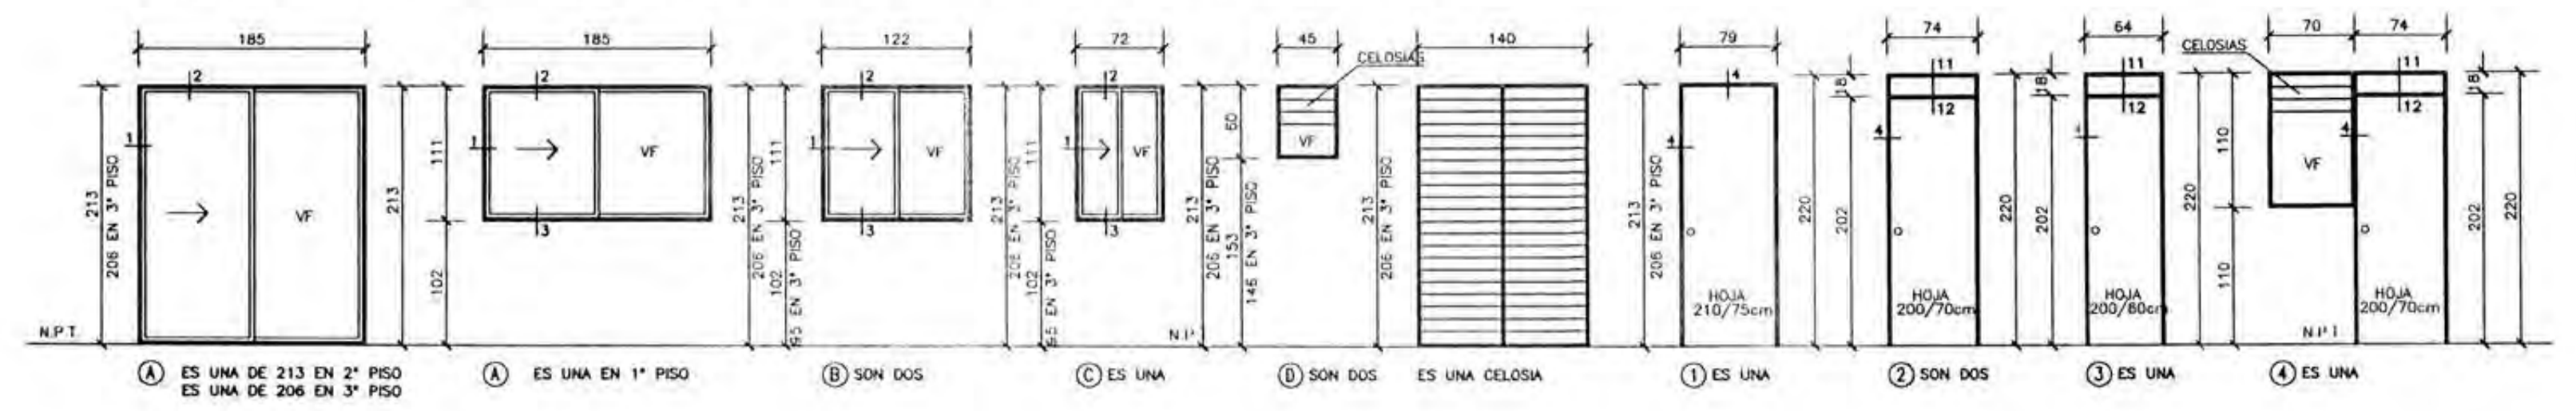

CALCULO DE SUPERFICIES  
ESCALA 1:200

DEPTO. TIPO "C1"	ESCALERA BIEN COMUN
SUP. A = 44,78 m2	1/2 SUP. C = 8,38 m2
1/2 SUP. B = 0,80 m2	
SHAFT = 0,11 m2	
TOTAL = 45,47 m2	

JUAN CARLOS GONZÁLEZ PAGE & FERNANDO AGUILAR PENI  
ARQUITECTOS ASOCIADOS

PROPUESTA SERVIU REGION METROPOLITANA

POBLACION: VIVIENDA TIPO "C3" SUPERFICIE 45,47 m2  
PLANTAS, ELEVACIONES Y CORTES

COMUNA: QUILICURA ROL: 110-32

LIC. 01-601-01  
FECHA: MAYO 2001  
ESCALA: 1:50  
DIBUJO: C.P.A.  
Lamina No: 6

FERNANDO AGUILAR PENI ARQUITECTO  
SERVIU METROPOLITANO PROPIETARIO