
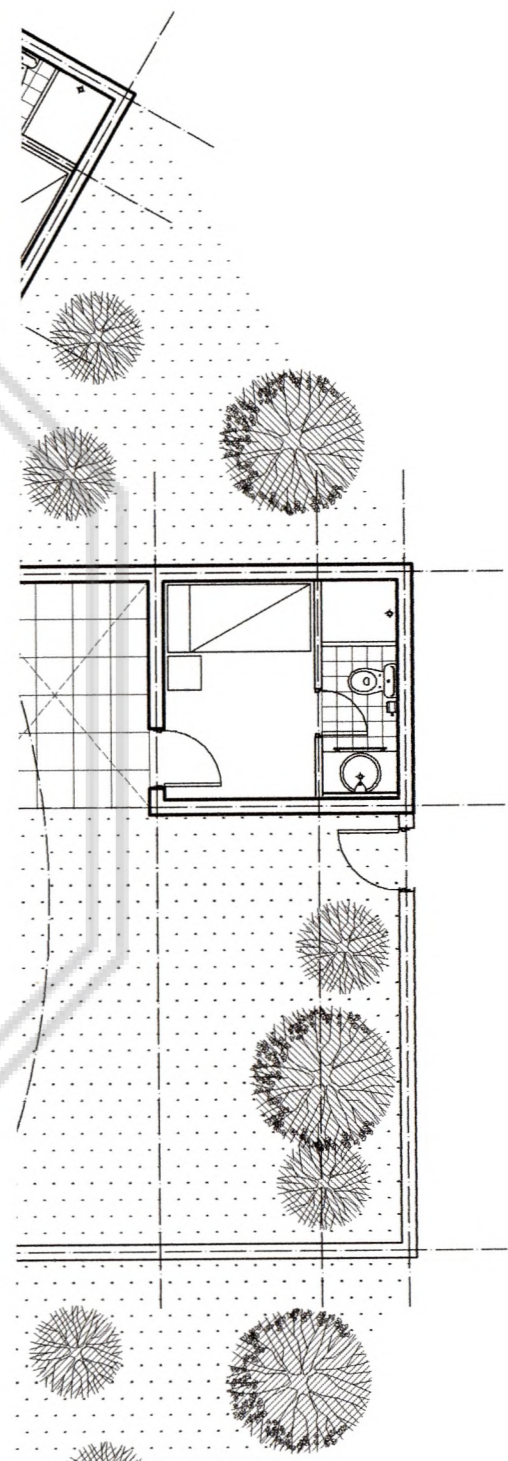


C:\Docu

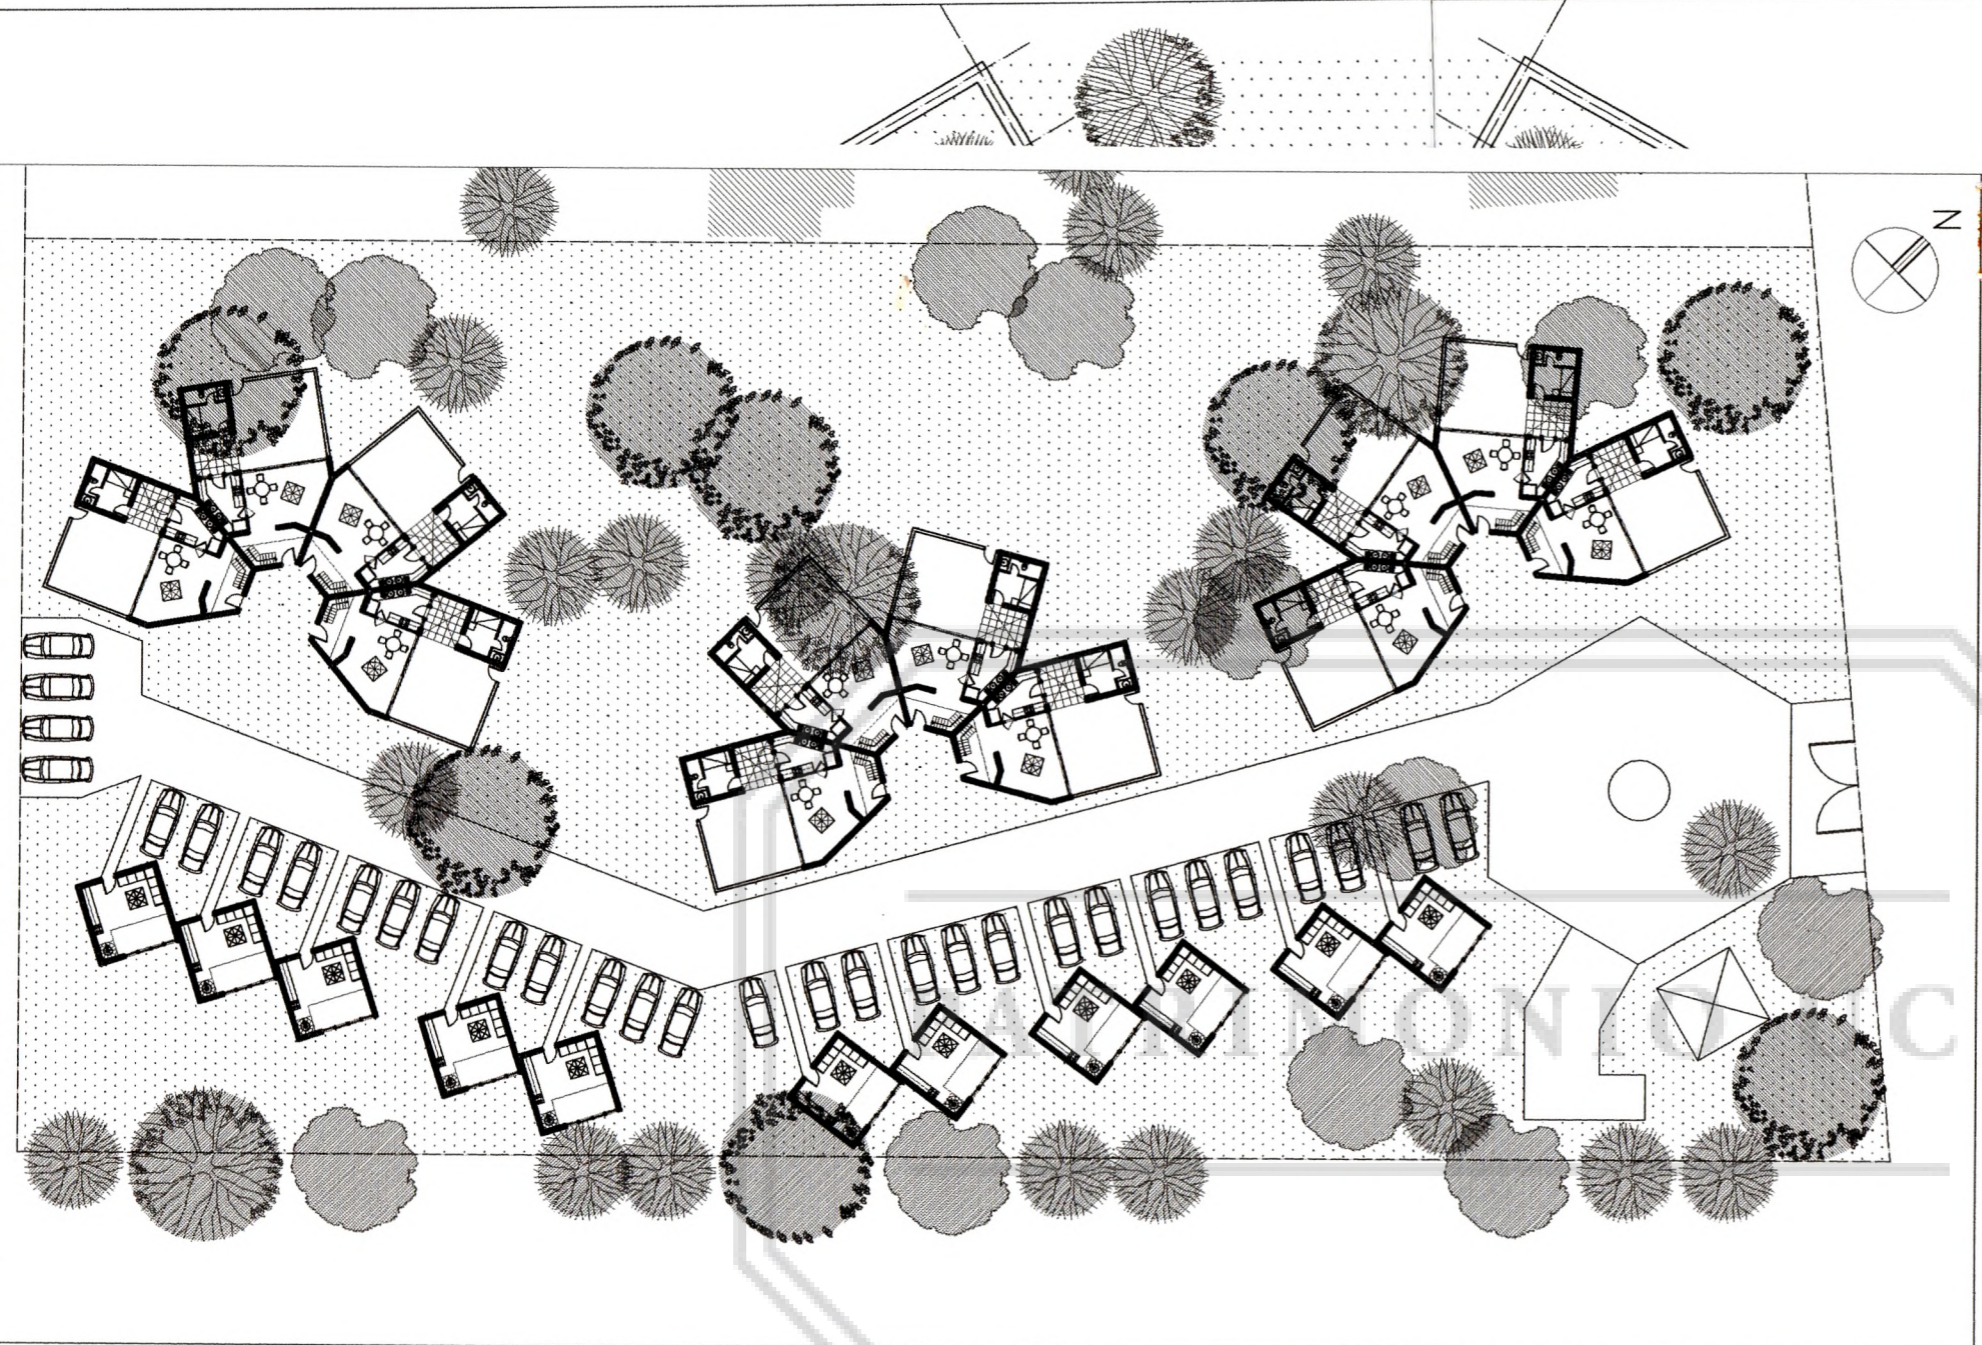


PLANTA 1º PISO

Docu

OBRA COMUNIDAD ADRIANA HOFFMAN Y HERNAN CALDERON	UBICACION AV. ALVARO CASANOVA N° 913 COMUNA PEÑALOEN	PROPIETARIO ADRIANA HOFFMAN Y HERNAN CALDERON	ARQUITECTOS FERNANDO CASTILLO VELASCO CRISTIAN CASTILLO ECHEVERRIA EDUARDO CASTILLO LARRAIN	EMPRESA CONSTRUCTORA ALPINKU INMOBILIARIA LTDA. MIGUEL ANGEL ESPINOZA CERON CONSTRUCTOR CIVIL	INGENIERO CALCULISTA HUGO MARCHETTI P.	CONTENIDO PLANO DE CONJUNTO	MODIFICADO	ESCALA 1 : 500	FECHA JULIO 2005	DIBUJO MARIA SOLEDAD HERNANDEZ VALENZUELA	PLANO N° 1
--	---	---	--	--	---	--------------------------------	------------	-------------------	---------------------	--	---------------

OBRA COMUNIDAD ADRIANA HOFFMAN Y HERNAN CALDERON	UBICACION AV. ALVARO CASANOVA N° 913 COMUNA PEÑALOEN	PROPIETARIO ADRIANA HOFFMAN Y HERNAN CALDERON	ARQUITECTOS FERNANDO CASTILLO VELASCO CRISTIAN CASTILLO ECHEVERRIA EDUARDO CASTILLO LARRAIN	EMPRESA CONSTRUCTORA ALPINKU INMOBILIARIA LTDA. MIGUEL ANGEL ESPINOZA CERON CONSTRUCTOR CIVIL	INGENIERO CALCULISTA HUGO MARCHETTI P.	CONTENIDO PLANTA 1º PISO	MODIFICADO	ESCALA 1 : 100	FECHA JULIO 2005	DIBUJO MARIA SOLEDAD HERNANDEZ VALENZUELA	PLANO N° 2
--	---	---	--	--	---	-----------------------------	------------	-------------------	---------------------	--	---------------

C:\Docu

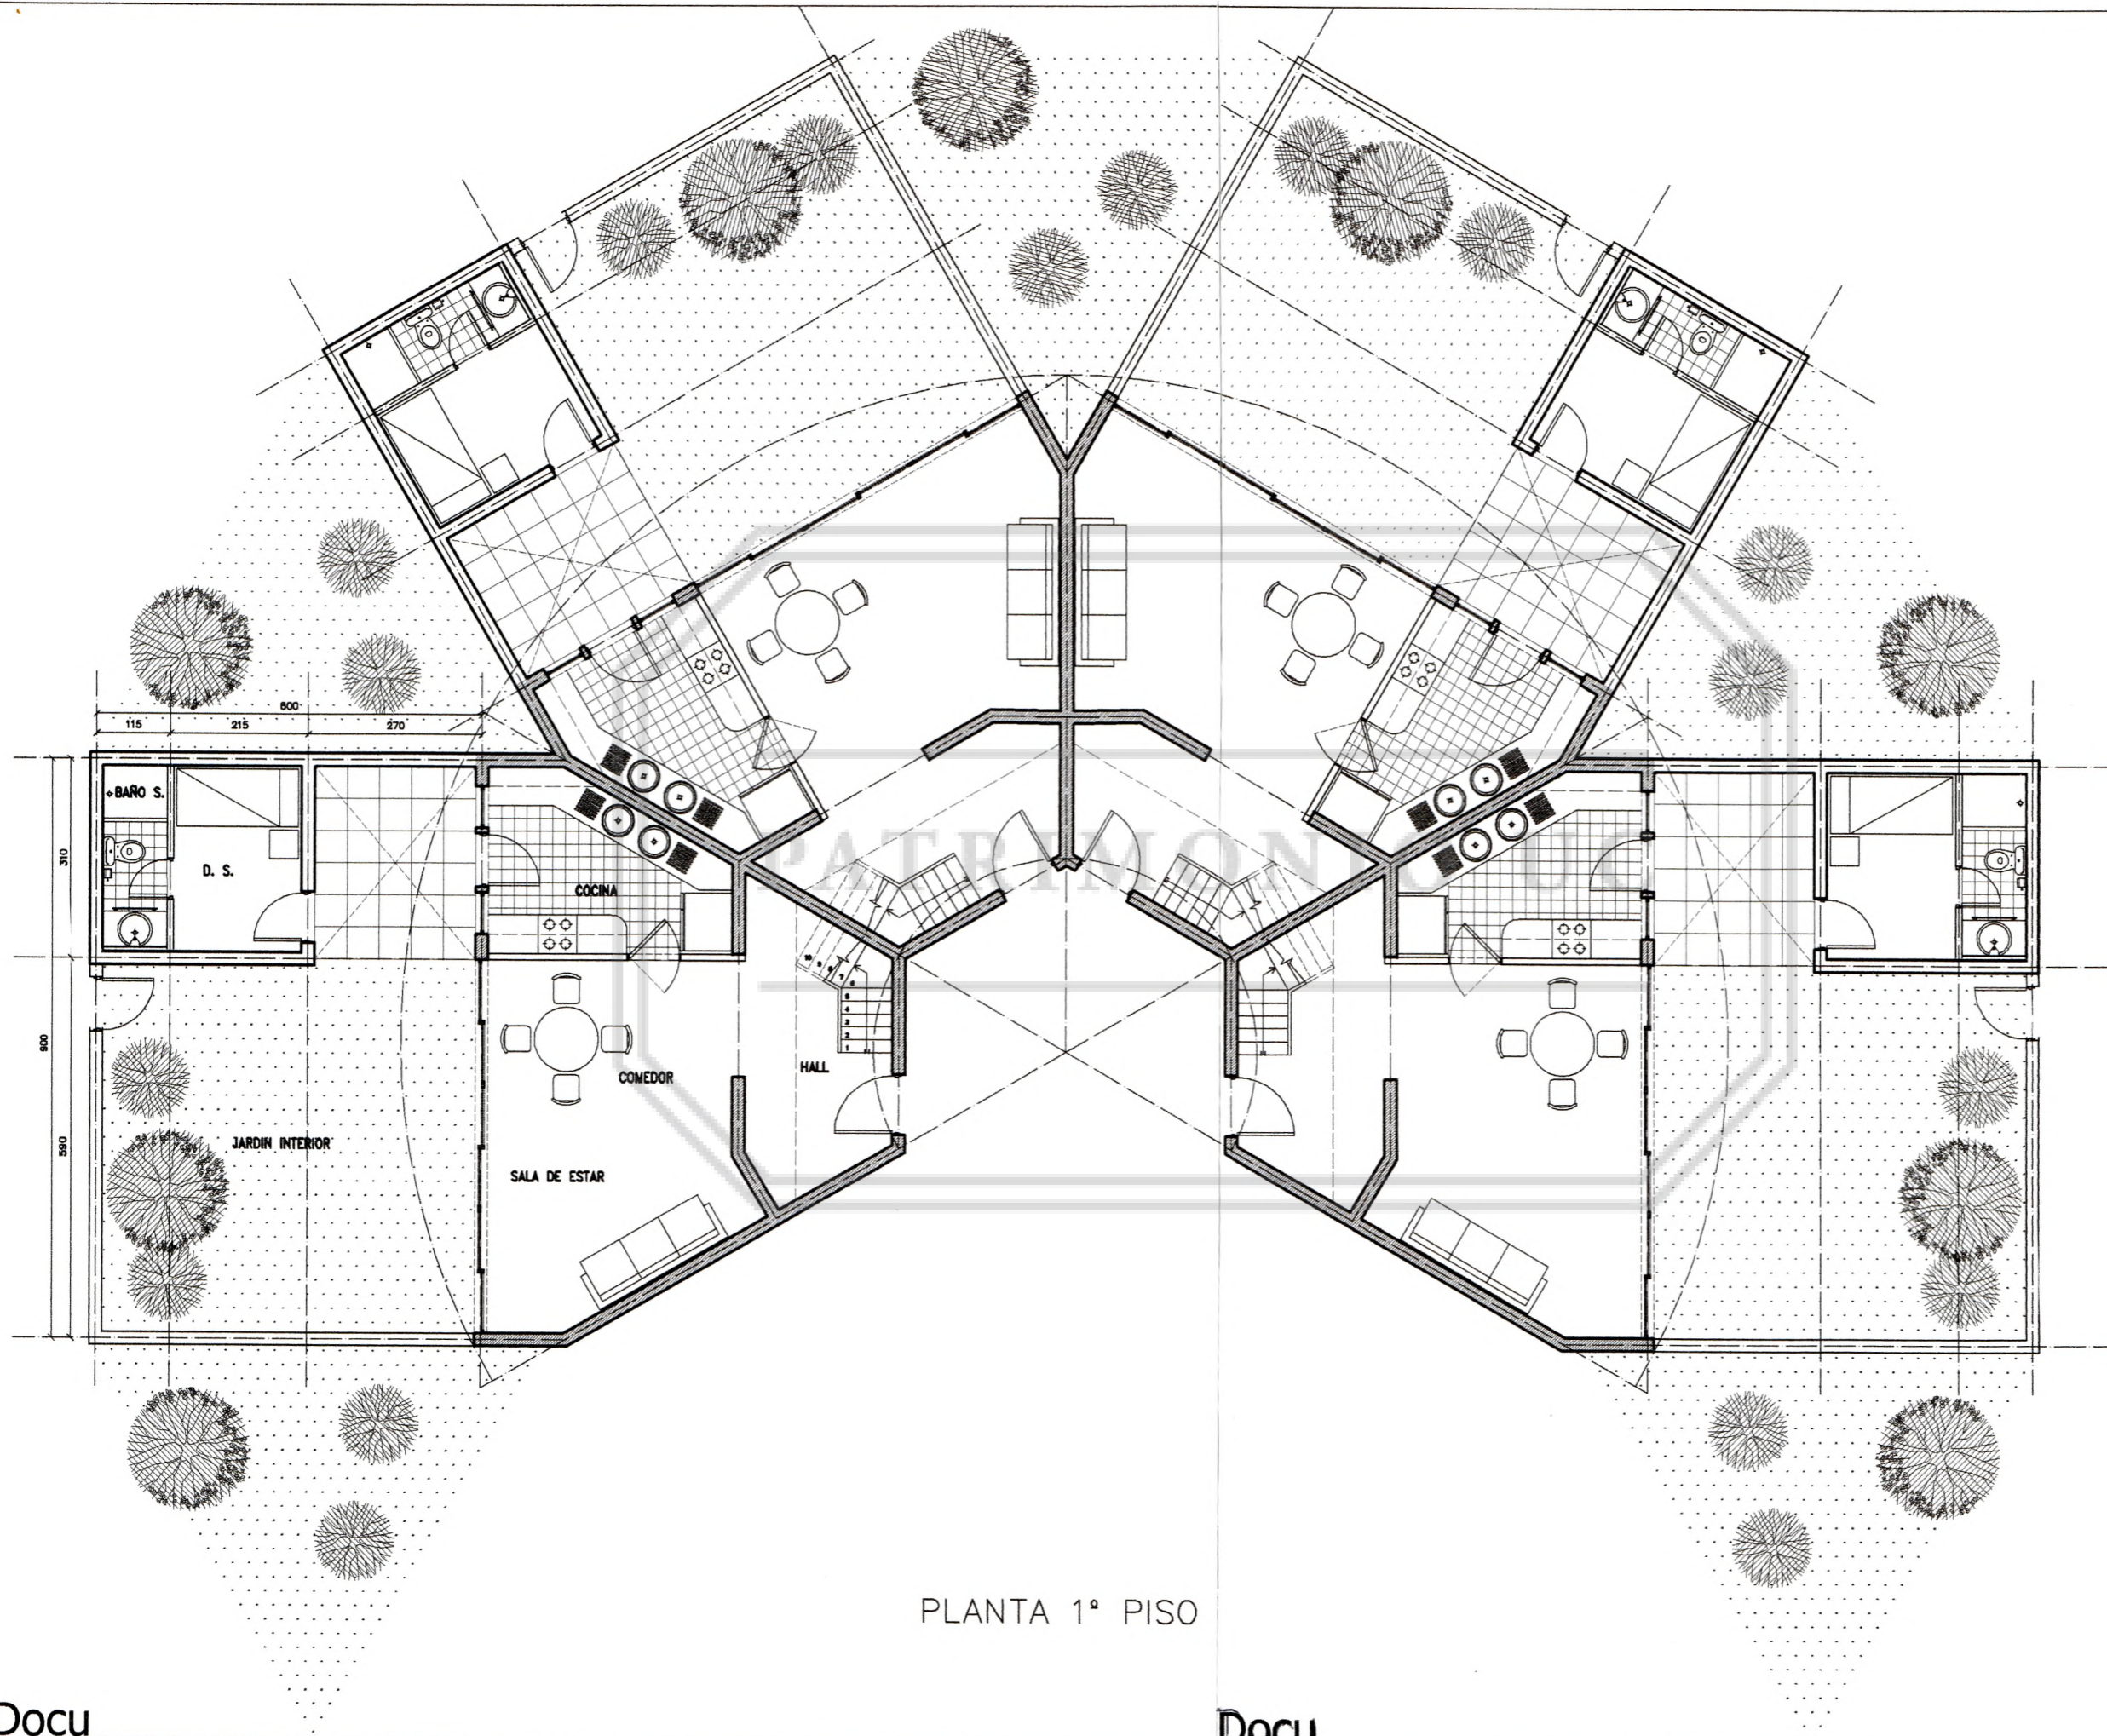

PLANTA 1º PISO

OBRA
 COMUNIDAD ADRIANA HOFFMAN Y
 HERNAN CALDERON

UBICACION
 AV. ALVARO CASANOVA
 N° 913
 COMUNA PEÑALOLEN

PROPIETARIO
 ADRIANA HOFFMAN Y
 HERNAN CALDERON

Plano de Ubicacion

ARQUITECTOS
 FERNANDO CASTILLO VELASCO
 CRISTIAN CASTILLO ECHEVERRIA
 EDUARDO CASTILLO LARRAIN

EMPRESA CONSTRUCTORA
 ALPINKU INMOBILIARIA LTDA.
 MIGUEL ANGEL ESPINOZA CERON
 CONSTRUCTOR CIVIL

INGENIERO CALCULISTA
 HUGO MARCHETTI P.

CONTENIDO
 PLANTA 1º PISO


MODIFICADO

ESCALA 1 : 100

FECHA JULIO 2005


DIBUJO
 MARIA SOLEDAD HERNANDEZ VALENZUELA

PLANO N° 2

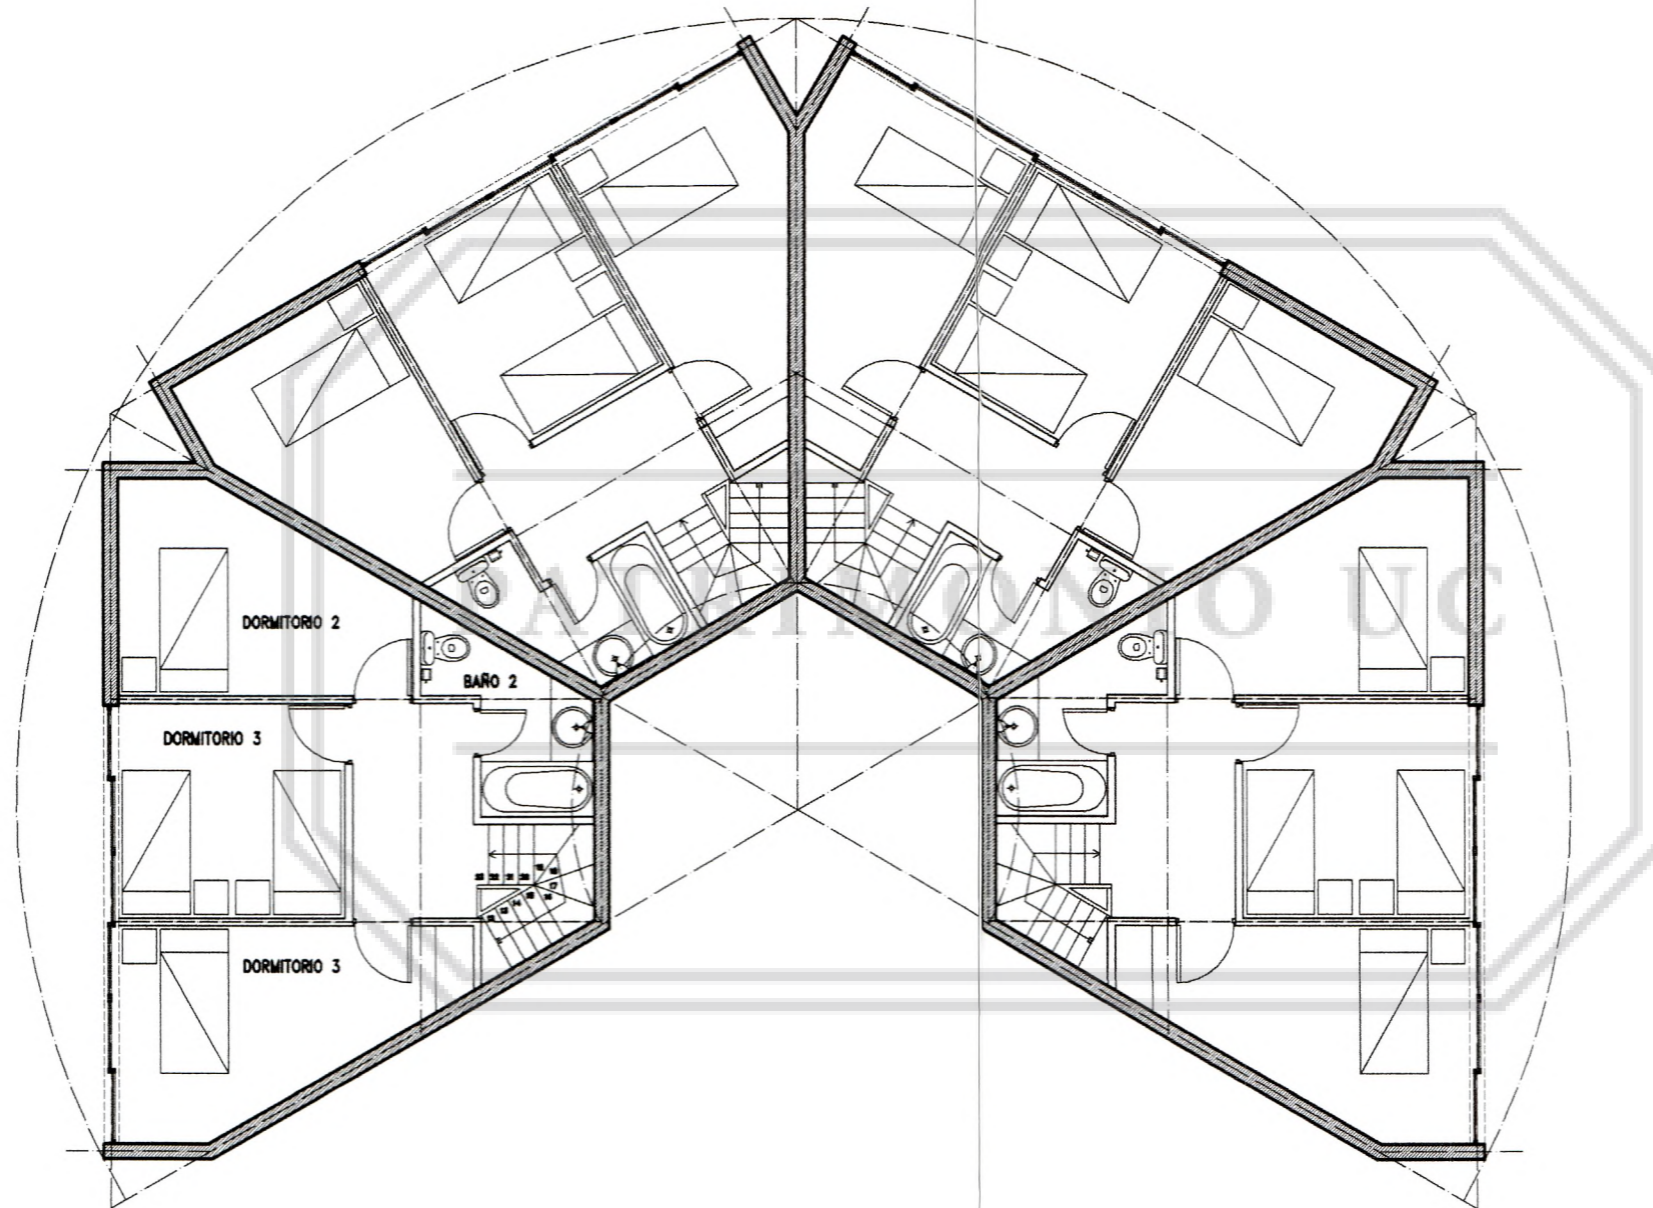

PLANTA 3º PISO

OBRA COMUNIDAD ADRIANA HOFFMAN Y HERNAN CALDERON	
UBICACION AV. ALVARO CASANOVA N° 913 COMUNA PEÑALOEN	
PROPIETARIO ADRIANA HOFFMAN Y HERNAN CALDERON	
Plano de Ubicacion	
ARQUITECTOS FERNANDO CASTILLO VELASCO CRISTIAN CASTILLO ECHEVERRIA EDUARDO CASTILLO LARRAIN	
EMPRESA CONSTRUCTORA ALPINKU INMOBILIARIA LTDA. MIGUEL ANGEL ESPINOZA CERON CONSTRUCTOR CIVIL	
INGENIERO CALCULISTA HUGO MARCHETTI P.	
CONTENIDO PLATA 3º PISO	
MODIFICADO	
ESCALA	1 : 100
FECHA	JULIO 2005
DIBUJO MARIA SOLEDAD HERNANDEZ VALENZUELA	
PLANO N°	4

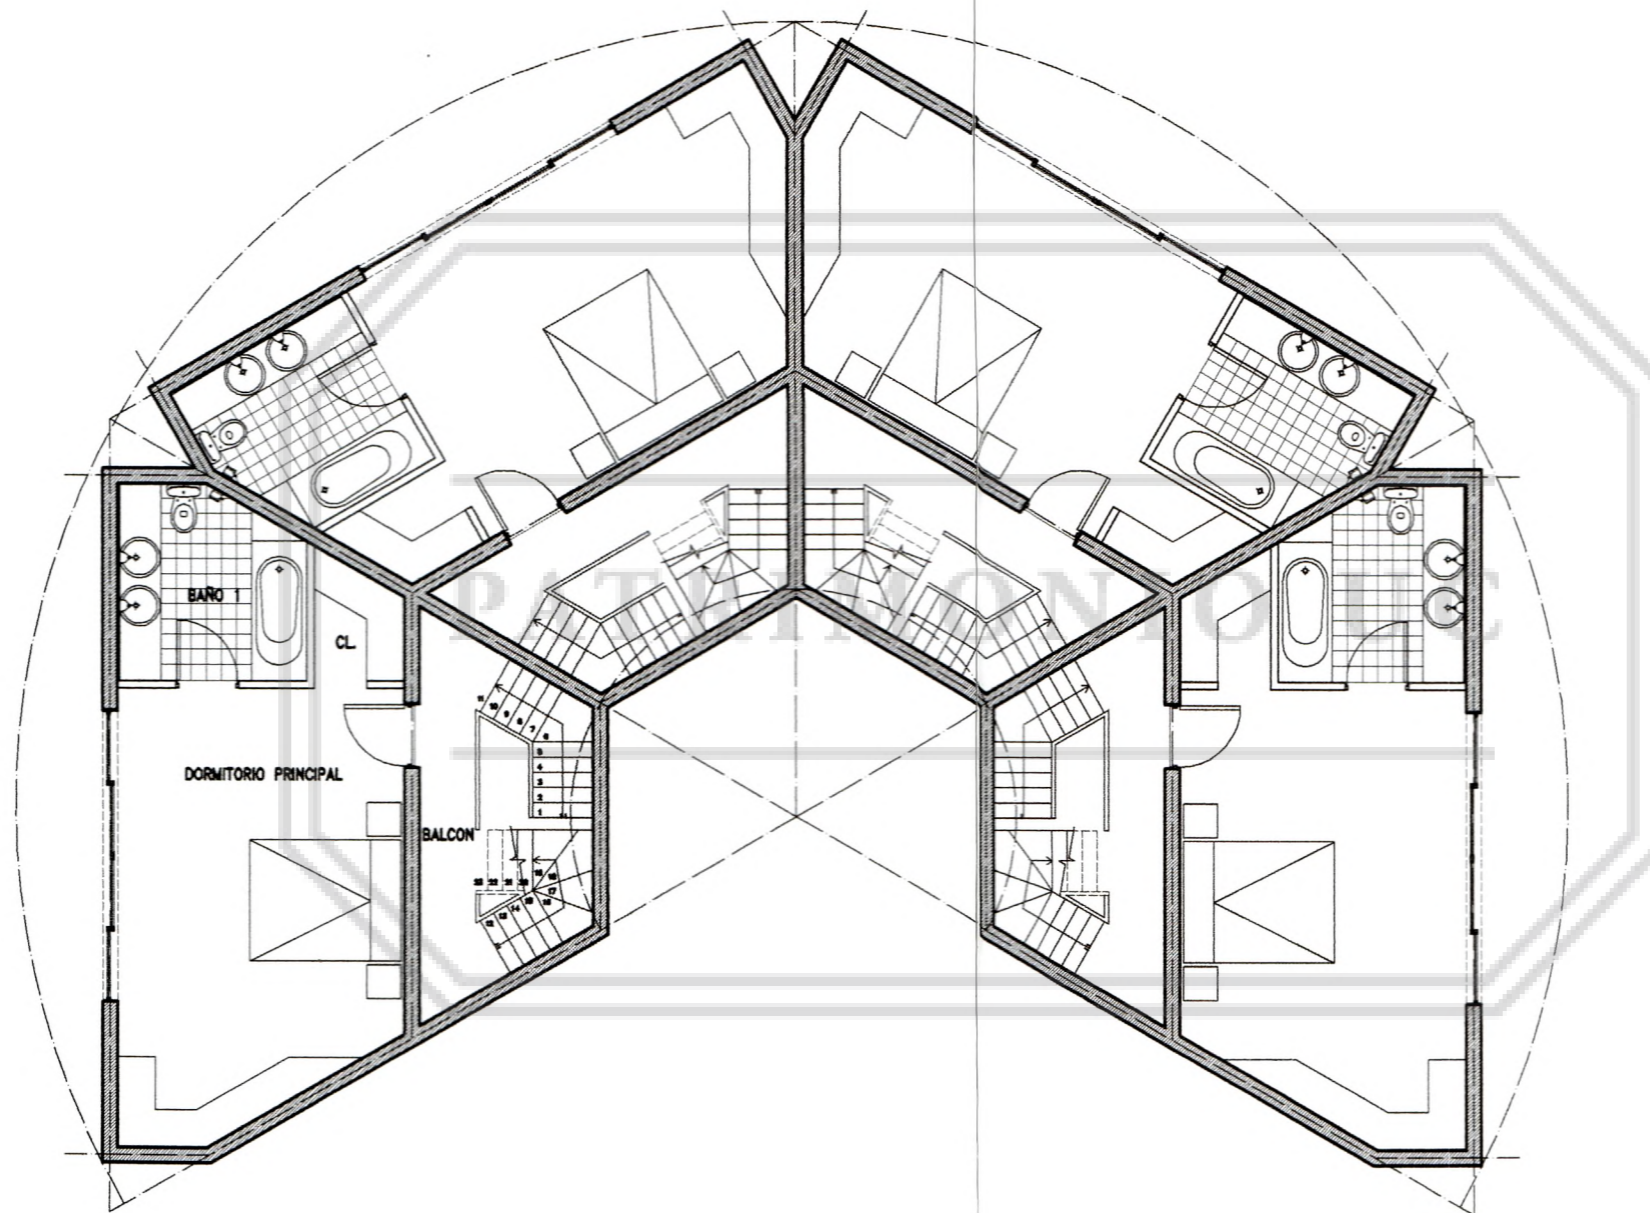

PLANTA 2° PISO

OBRA
 COMUNIDAD ADRIANA HOFFMAN Y
 HERNAN CALDERON

UBICACION
 AV. ALVARO CASANOVA
 N° 913
 COMUNA PEÑALOEN

PROPIETARIO
 ADRIANA HOFFMAN Y
 HERNAN CALDERON

Plano de Ubicacion

ARQUITECTOS
 FERNANDO CASTILLO VELASCO
 CRISTIAN CASTILLO ECHEVERRIA
 EDUARDO CASTILLO LARRAIN

EMPRESA CONSTRUCTORA
 ALPINKU INMOBILIARIA LTDA.
 MIGUEL ANGEL ESPINOZA CERON
 CONSTRUCTOR CIVIL

INGENIERO CALCULISTA
 HUGO MARCHETTI P.

CONTENIDO
 PLANTA 2° PISO

MODIFICADO

ESCALA 1 : 100

FECHA JULIO 2005

DIBUJO
 MARIA SOLEDAD HERNANDEZ VALENZUELA

PLANO N° 3