


OBRA
EDIFICIO BUSTOS

UBICACION
BUSTOS, ESQUINA ROBERTO DEL RÍO. PROVIDENCIA

PROPIETARIO
ALPINKU INMOBILIARIA LTDA.

Cuadro Superficie vivienda

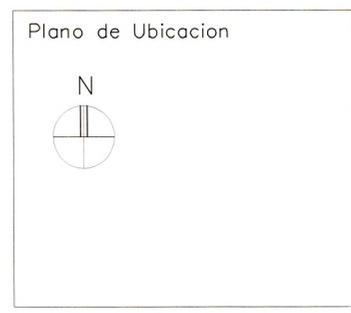

ARQUITECTOS
FERNANDO CASTILLO VELASCO
CRISTIAN CASTILLO ECHEVERRIA
EDUARDO CASTILLO LARRAIN

EMPRESA CONSTRUCTORA
ALPINKU INMOBILIARIA LTDA.
MIGUEL ANGEL ESPINOZA CERON
CONSTRUCTOR CIVIL

INGENIERO CALCULISTA

CONTENIDO:
PLANTA PRIMER PISO
PLANTA SEGUNDO Y TERCER PISO
PLANTA CUARTO PISO
PLANTA QUINTO PISO



Modificado en Norma 60 Gen 111

ESCALA 1:100




FECHA NOVIEMBRE 2006

DIBUJO
MARIA PIA ZERÁN RUIZ-CLAVIJO

PLANO N° 1

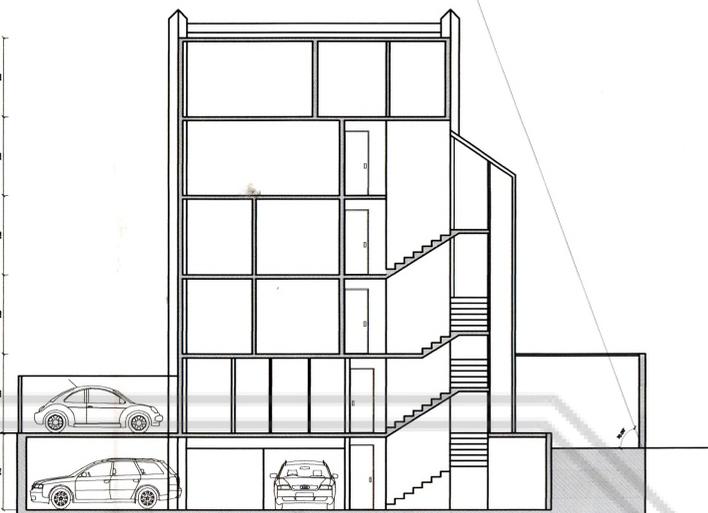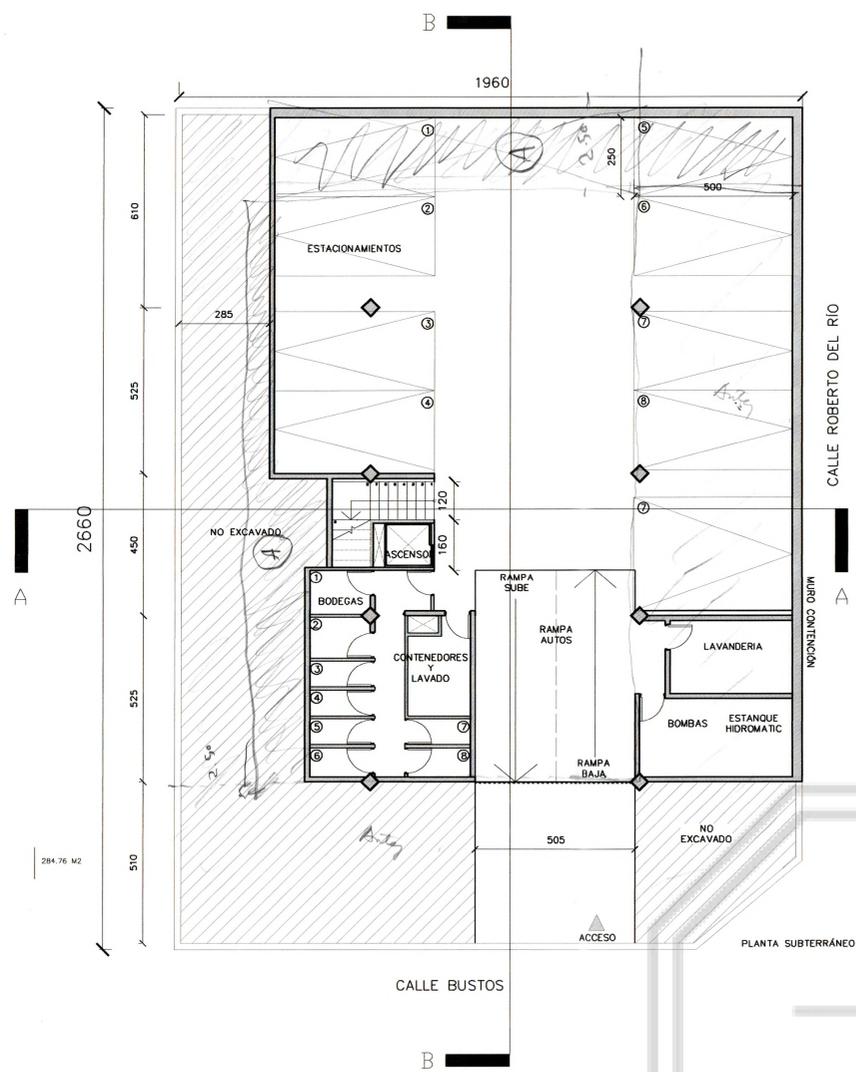

PATRIMONIO UC

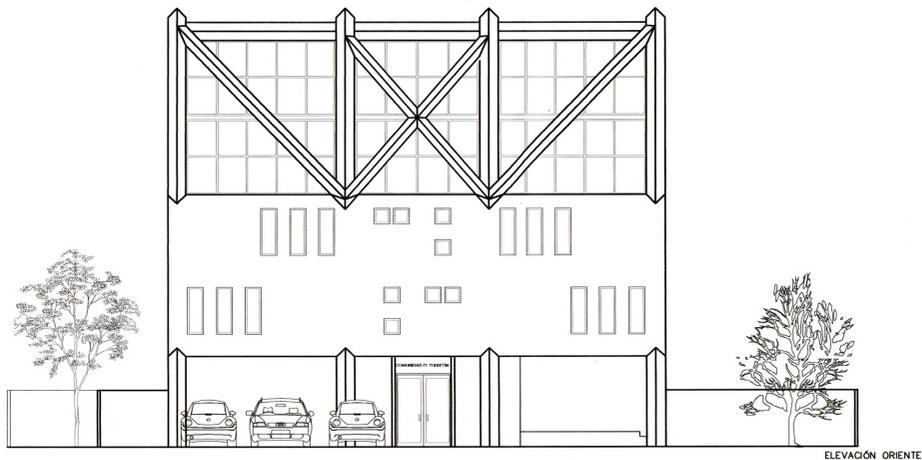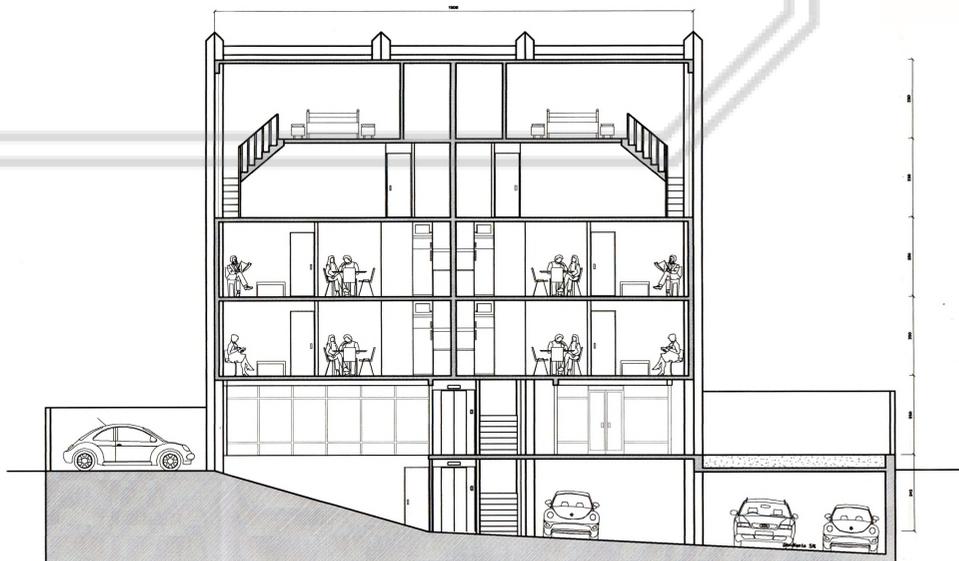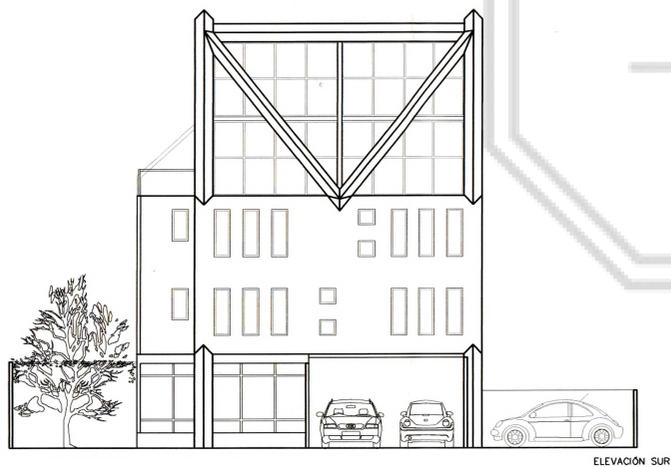


OBRA
EDIFICIO BUSTOS

UBICACION
BUSTOS, ESQUINA ROBERTO DEL RÍO. PROVIDENCIA

PROPIETARIO
ALPINKU INMOBILIARIA LTDA.

Cuadro Superficie vivienda

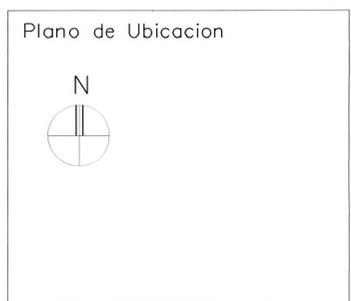

ARQUITECTOS
FERNANDO CASTILLO VELASCO
CRISTIAN CASTILLO ECHEVERRIA
EDUARDO CASTILLO LARRAIN

EMPRESA CONSTRUCTORA
ALPINKU INMOBILIARIA LTDA.
MIGUEL ANGEL ESPINOZA CERON
CONSTRUCTOR CIVIL

INGENIERO CALCULISTA

CONTENIDO:
PLANTA SUBTERRÁNEO
ELEVACIÓN SUR
ELEVACIÓN ORIENTE
CORTE AA
CORTE BB

MODIFICADO

ESCALA 1:100

FECHA NOVIEMBRE 2006

DIBUJO
MARIA PIA ZERÁN RUIZ-CLAVIJO

PLANO N° 2