


PLANTA NIVEL +2.5 mts
escala 1:50

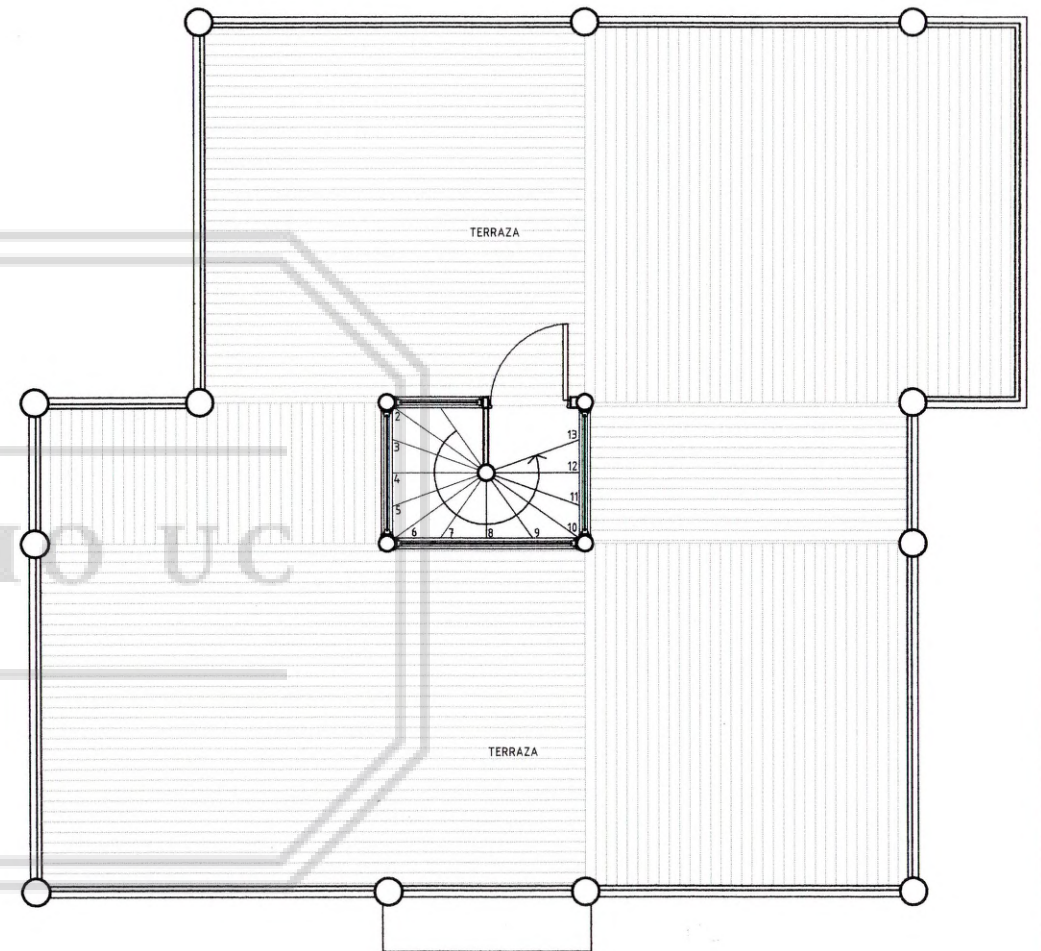

PLANTA NIVEL TERRAZA +5 mts
escala 1:50

HORCÓN DE LOS OLIVOS

CAMINO INTERIOR HORCON-NOGALES

ARQUITECTOS


FERNANDO CASTILLO VELASCO
CRISTIAN CASTILLO ECHEVERRÍA

PLANTA NIVEL +2.50
PLANTA NIVEL +5.0


AGOSTO 2008


ARQ.COLABORADOR TAMARA RAMÍREZ S.



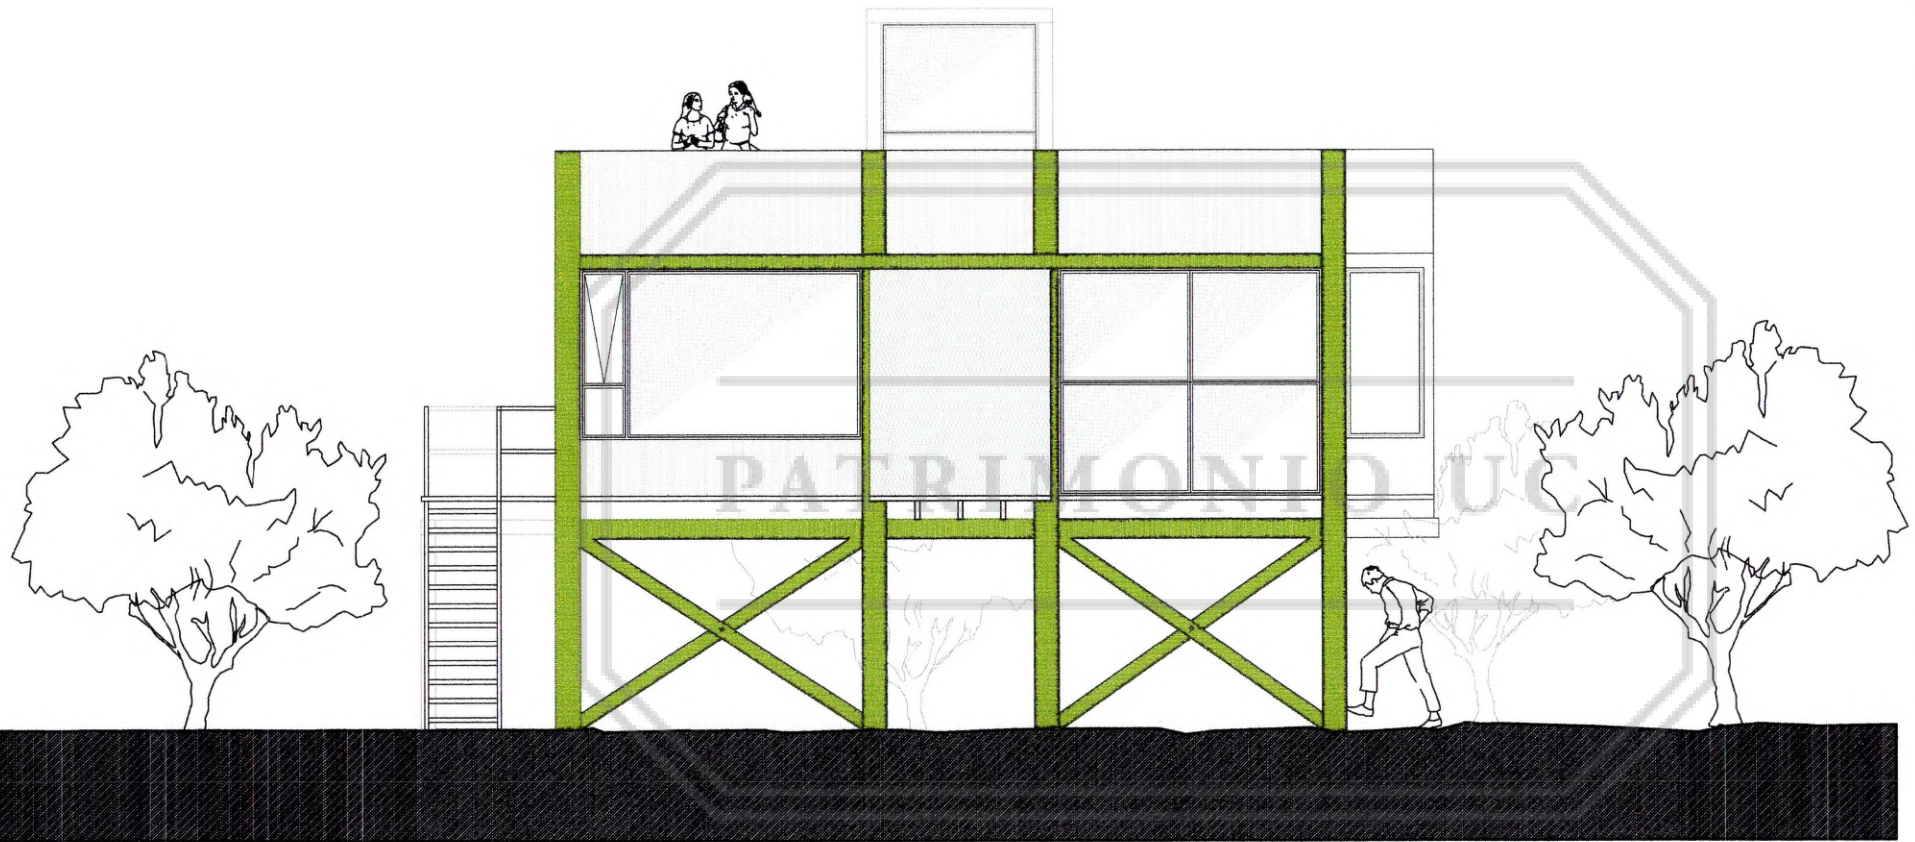


ELEVACION POSTERIOR
escala 1:50

HORCÓN DE LOS OLIVOS		CAMINO INTERIOR HORCON-NOGALES		
ARQUITECTOS	FERNANDO CASTILLO VELASCO CRISTIAN CASTILLO ECHEVERRÍA	ELEVACIÓN POSTERIOR	AGOSTO 2008	
			ARQUITECTO TAMARA RAMMSY S.	

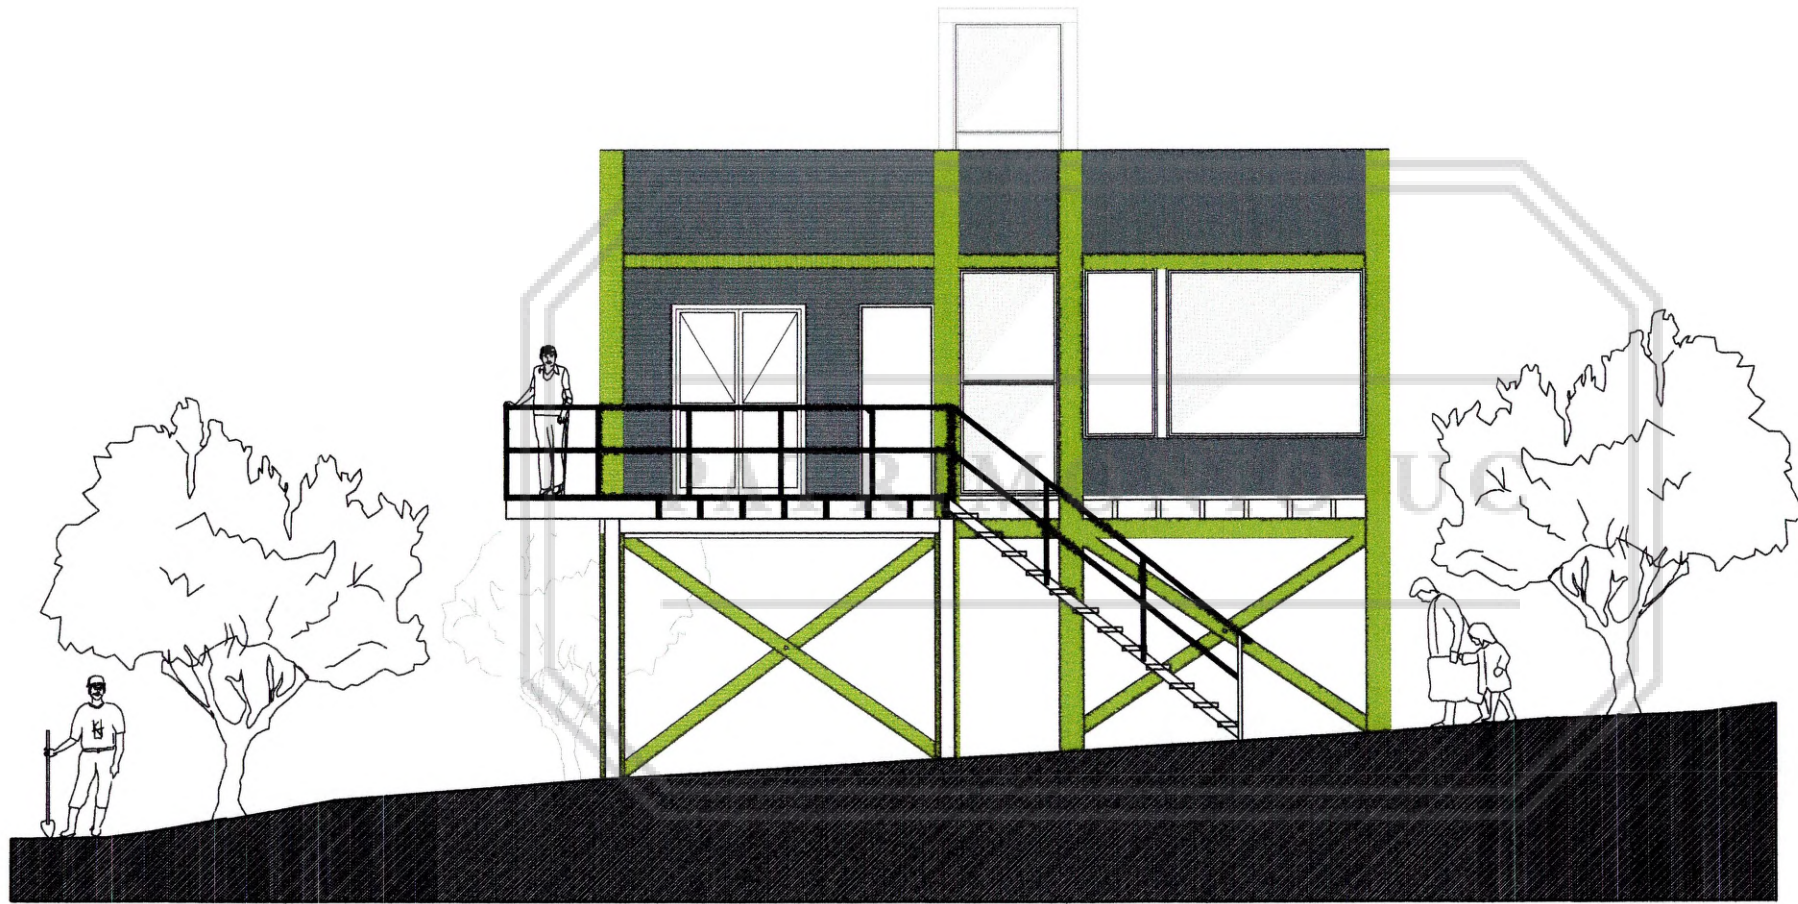

ELEVACION LATERAL ACCESO
 escala 1:50

HORCÓN DE LOS OLIVOS		CAMINO INTERIOR HORCON-NOGALES		
ARQUITECTOS	FERNANDO CASTILLO VELASCO CRISTIAN CASTILLO ECHEVERRÍA	ELEVACIÓN LATERAL ACCESO	AGOSTO 2008 ARQUIT. COLABORADOR: TAMARA RAMÍREZ S.	