
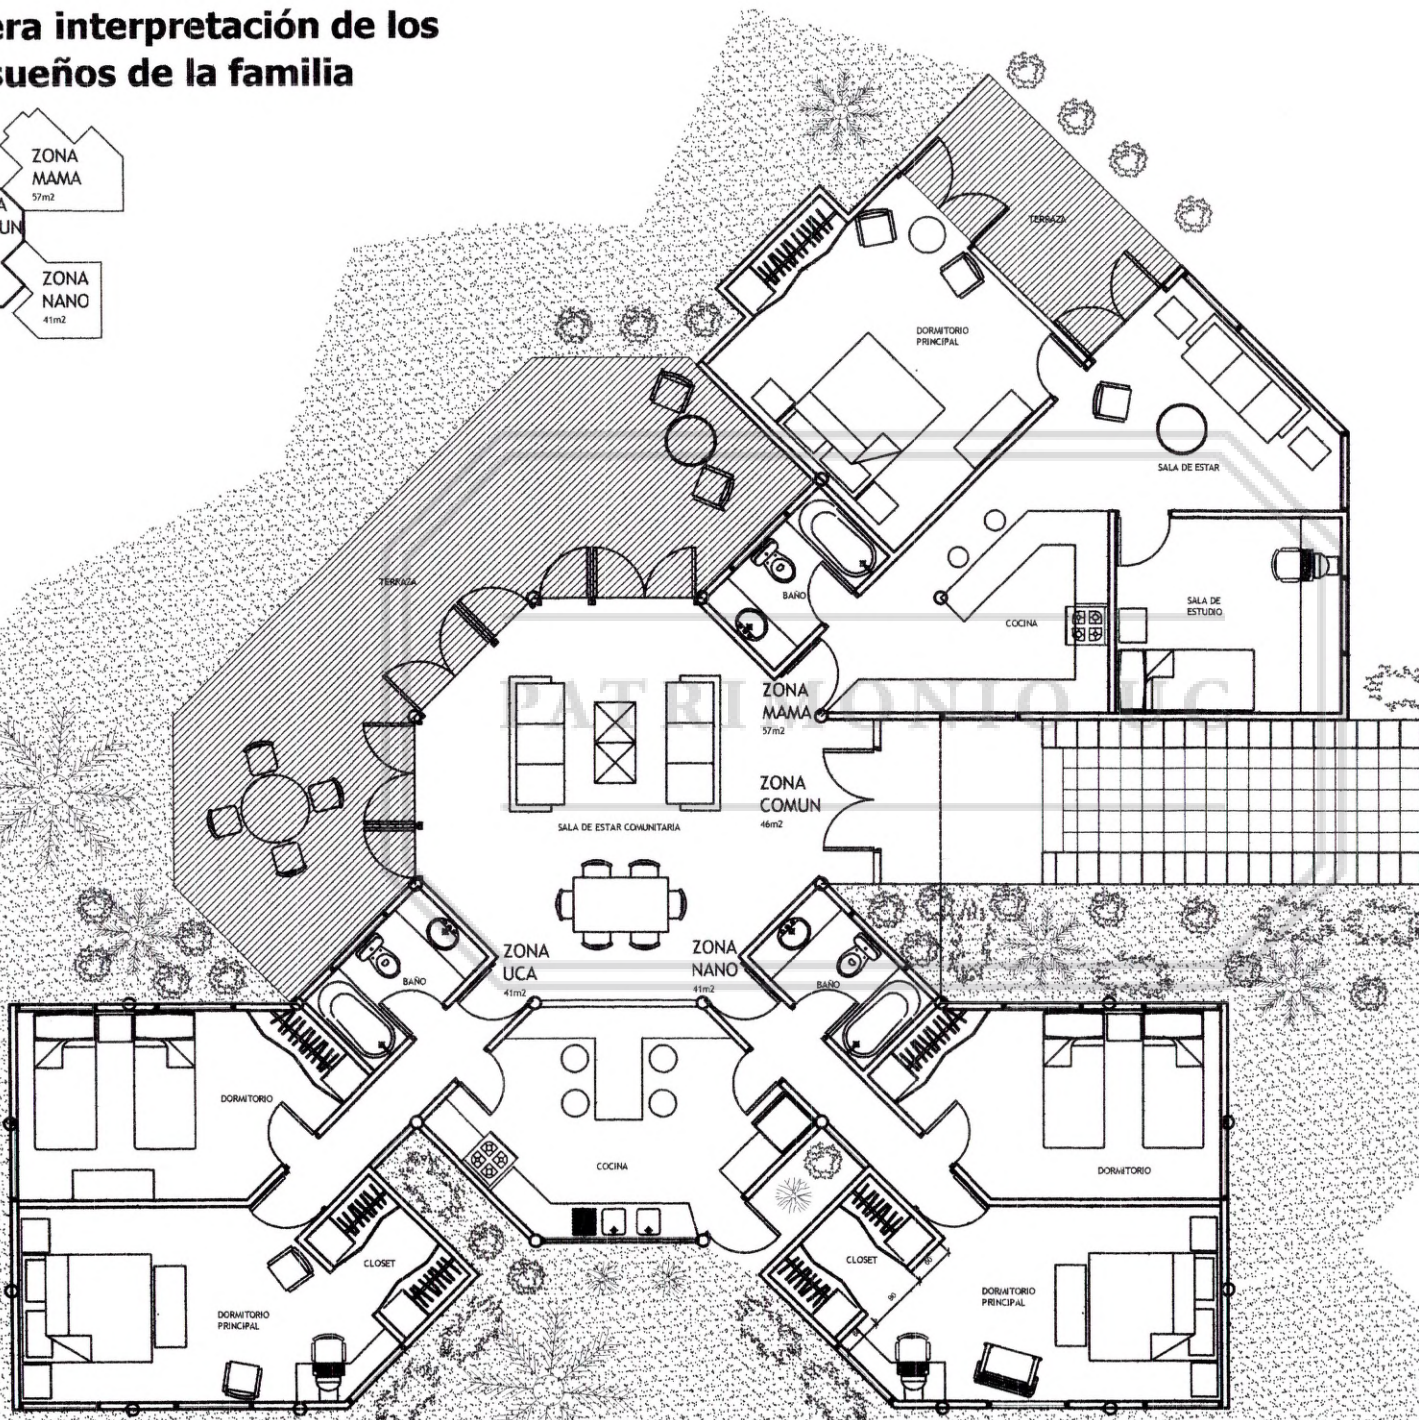


Primera interpretación de los sueños de la familia

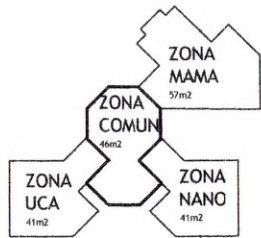

CASA JARA

PROPIETARIOS

ALICIA JARA

UCA MARQUEZ

FERNANDO MARQUEZ

ARQUITECTOS

FERNANDO CASTILLO VELASCO

CRISTIAN CASTILLO ECHEVERRIA

ALDO AGUILAR HORMAZABAL

EMPRESA CONSTRUCTORA

INGENIERO CALCULISTA

CONTENIDO

PLANTA GENERAL

MODIFICADO

ESCALA 1 : 100

FECHA ABRIL 2009

SUPERFICIE TOTAL 185m²

PLANO N° 1