


PLANTA 1° PISO

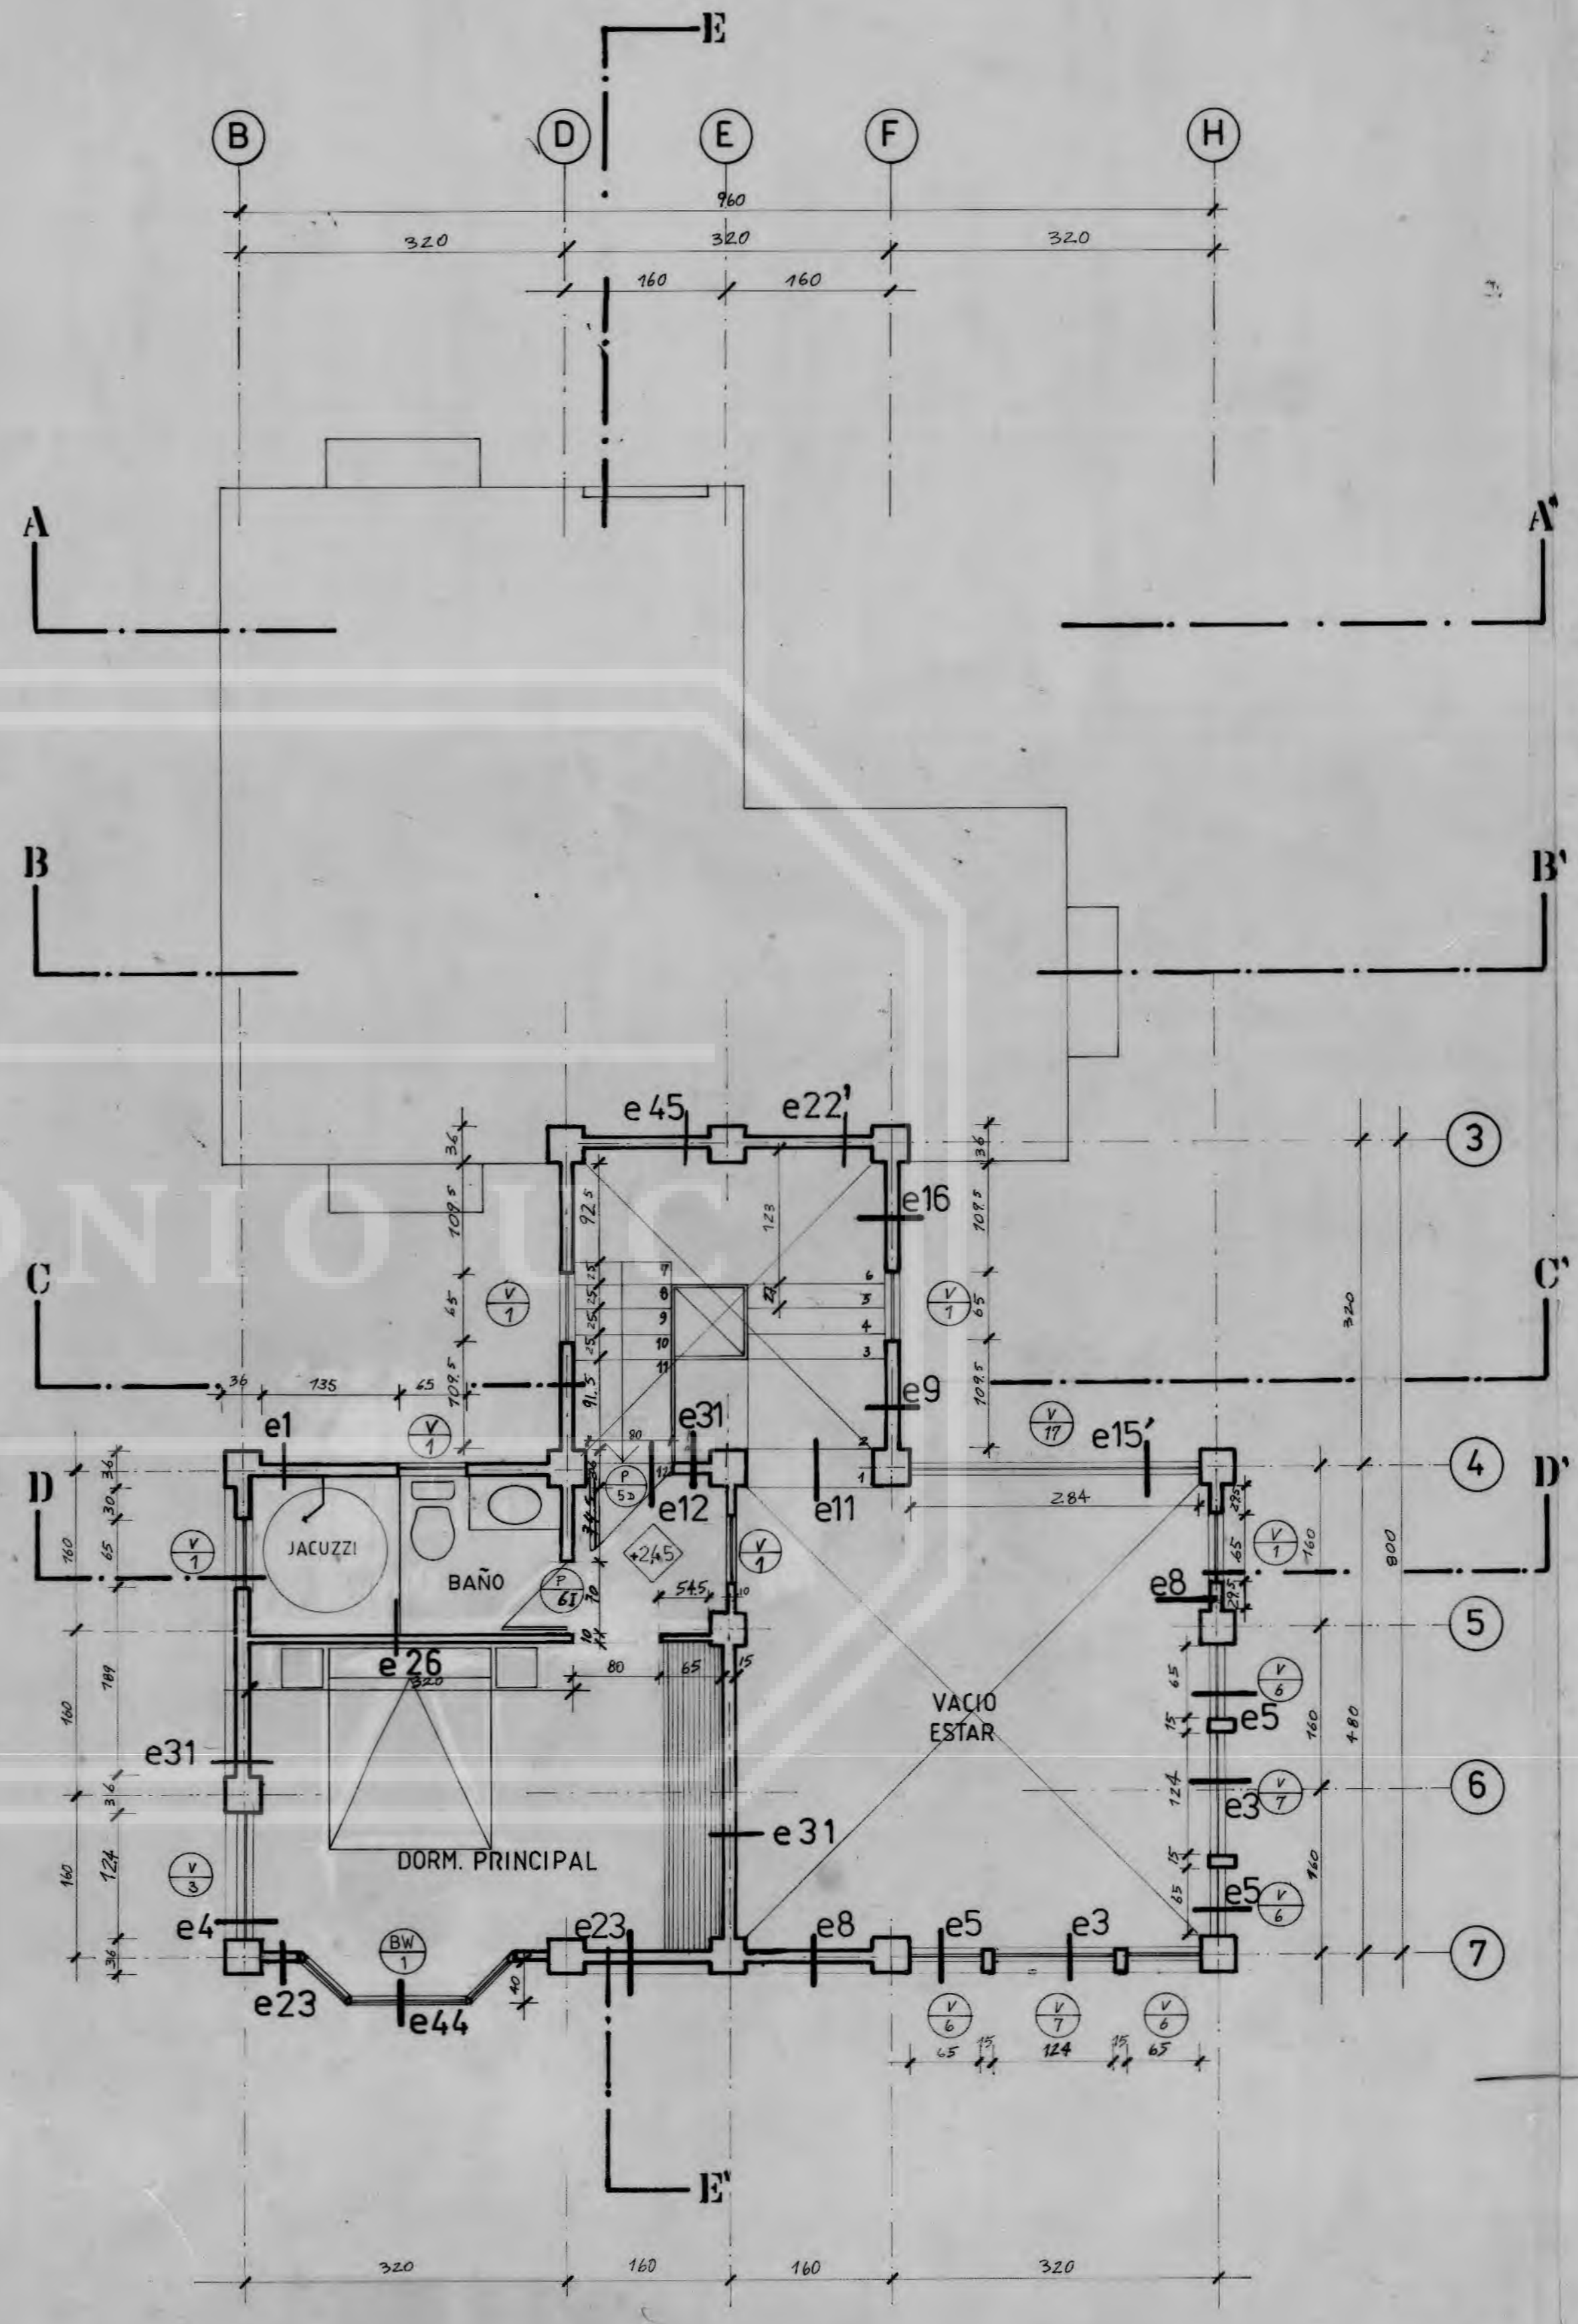


PLANTA 2° PISO

OBRA:
 COMUNIDAD DE VIVIENDAS
 EL CERRO DE
 APOQUINDO II

PROPIETARIO:
 INMOBILIARIA COMUNIDAD
 EL CERRO DE APOQUINDO II
 S.A.

REPRESENTANTES LEGALES
 JOSE FERNANDEZ V.
 HERMAN SCHWEMBER
 CATHERINE FERRECCIO R.
 FRANCISCO BRZOVIC M.
(Signature)

CROQUIS UBICACION

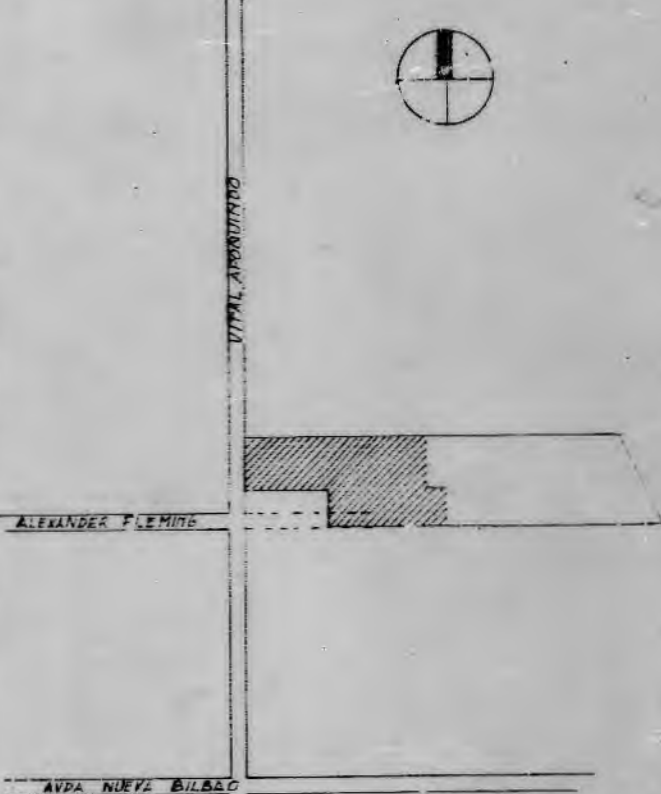

CUADRO DE SUPERFICIE


	1 ETAPA	2 ETAPA	TOTAL
1 PISO	107.457		
2 PISO		25.1625	
TOTAL	132.6195	7.3805	140.00

PROPIETARIO
 LUIS TORRES

ARQUITECTOS
(Signature)
 FERNANDO CASTILLO
 Y
 ASOCIADOS

CONTENIDO
 MANZANA T CASA 1
 PLANTAS 1° Y 2° PISO
 ESCALA: 1:50 MODIF.: FEB. 93
 FECHA: Octubre 1991 DIBUJO: APPELGREN

PLANO N° B20

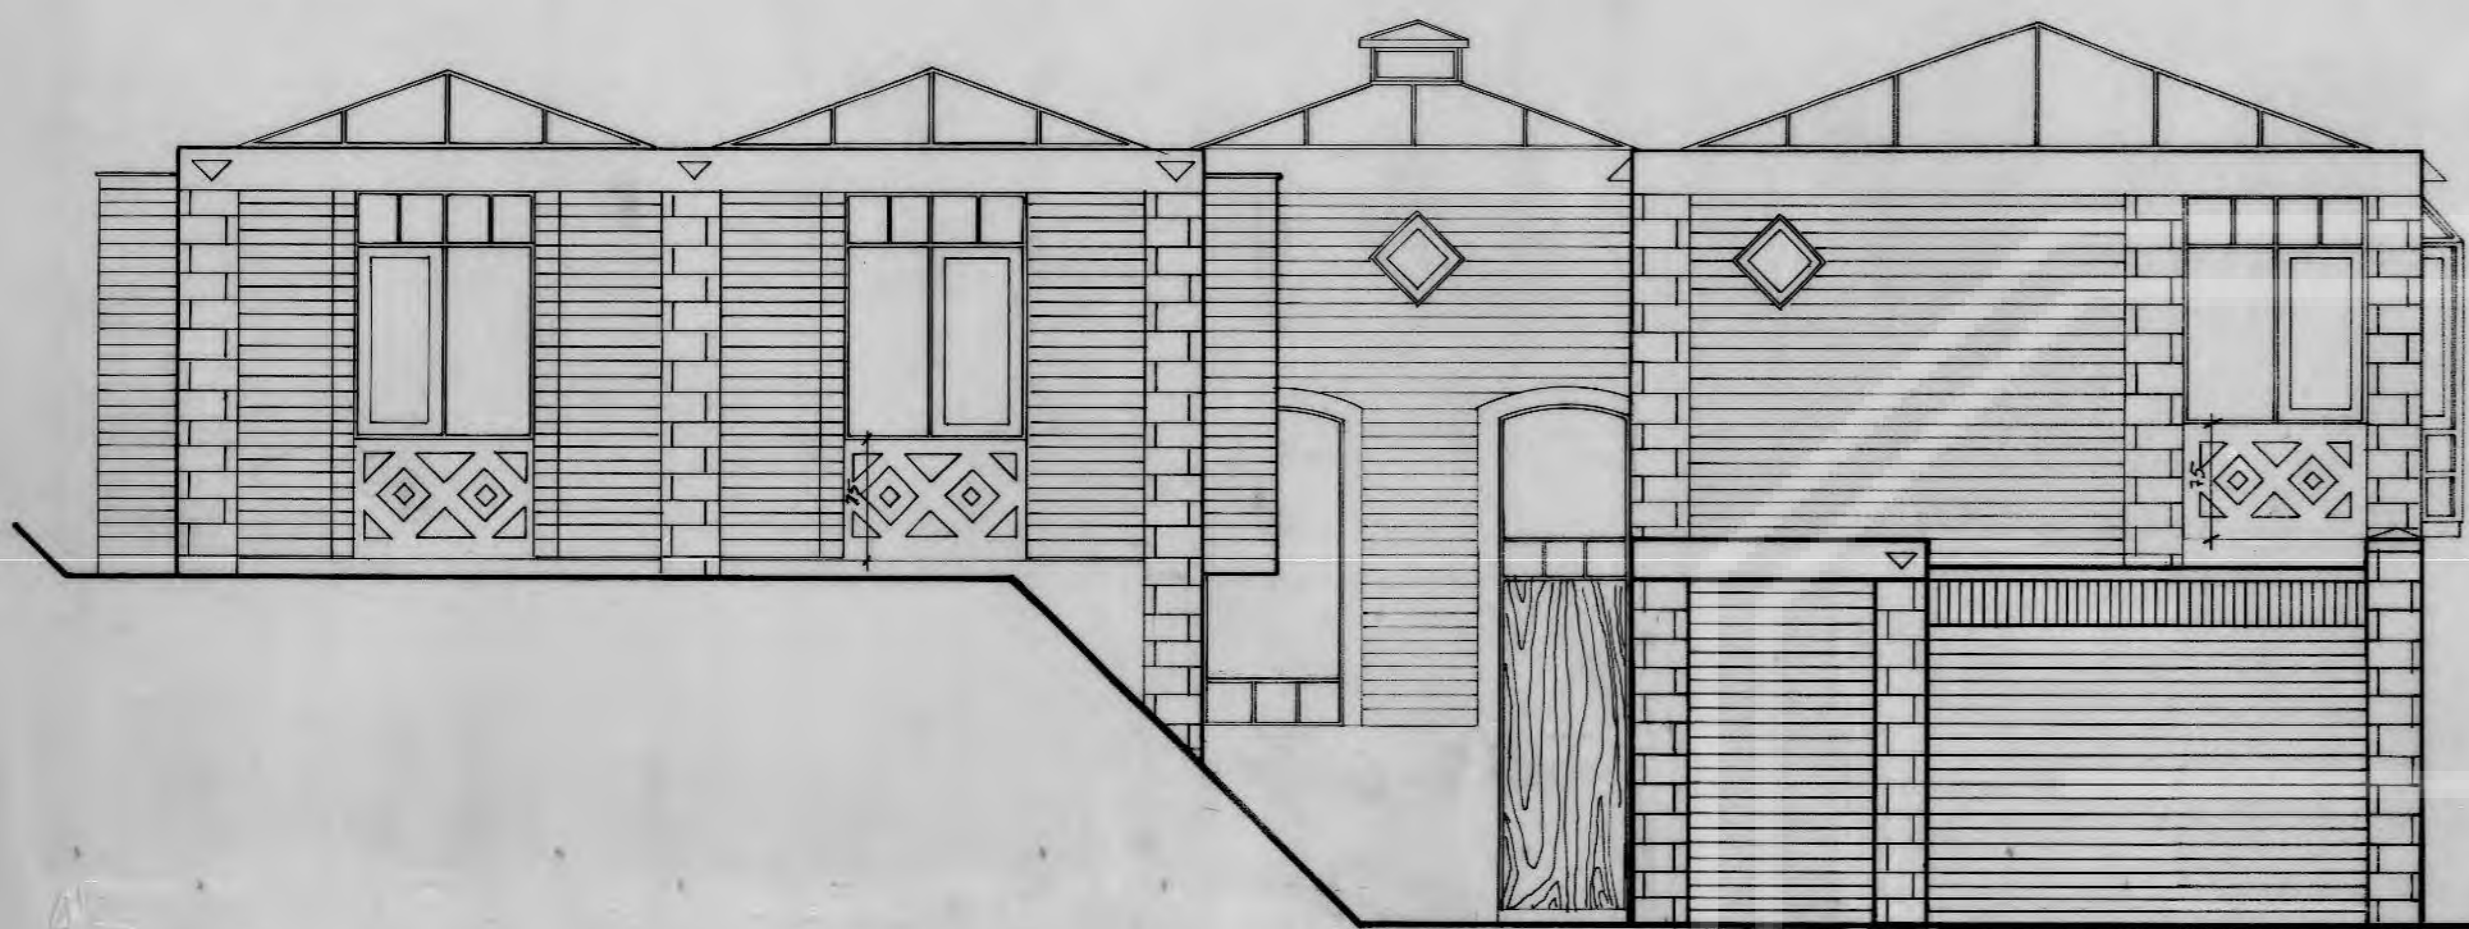

ELEVACION NORTE



ELEVACION PONIENTE

PATRIMONIO UC



ELEVACION ORIENTE



ELEVACION SUR

OBRA:
 COMUNIDAD DE VIVIENDAS
 EL CERRO DE
 APOQUINDO II


PROPIETARIO:
 INMOBILIARIA COMUNIDAD
 EL CERRO DE APOQUINDO II
 S.A.

REPRESENTANTES LEGALES

JOSE FERNANDEZ V.
 HERMAN SCHWEMBER
 CATHERINE FERRECCIO R.
 FRANCISCO BRZOVIC M.

J. Lopez

CROQUIS UBICACION

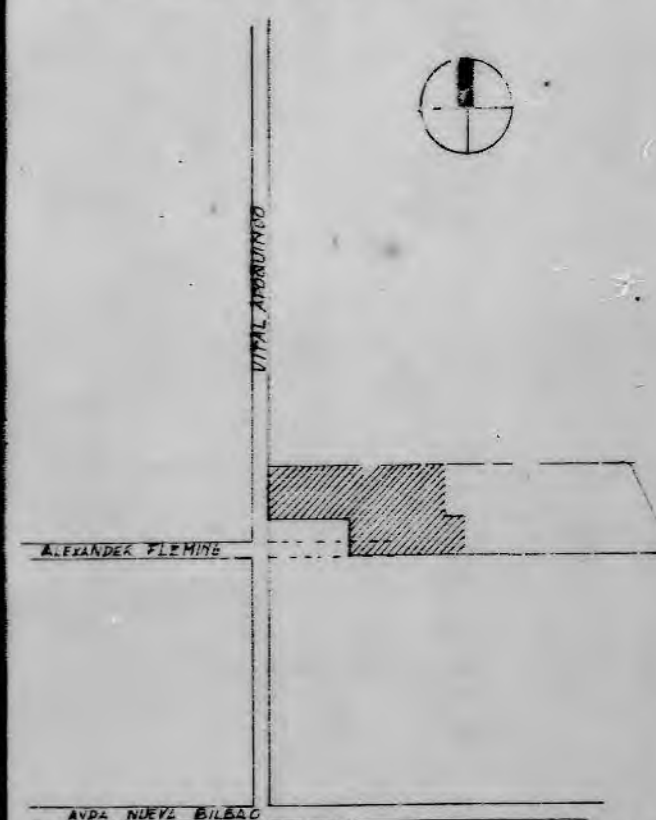


PROPIETARIO:
 LUIS TORRES

ARQUITECTOS:
 FERNANDO CASTILLO
 Y
 ASOCIADOS


CONTENIDO
 MANZANA T CASA 1
 ELEVACIONES

ESCALA: 1:50 | M. J. FEB. 93
 FECHA: Octubre 91 | DIBUJO: I. APPELGREN


PLANO N°21

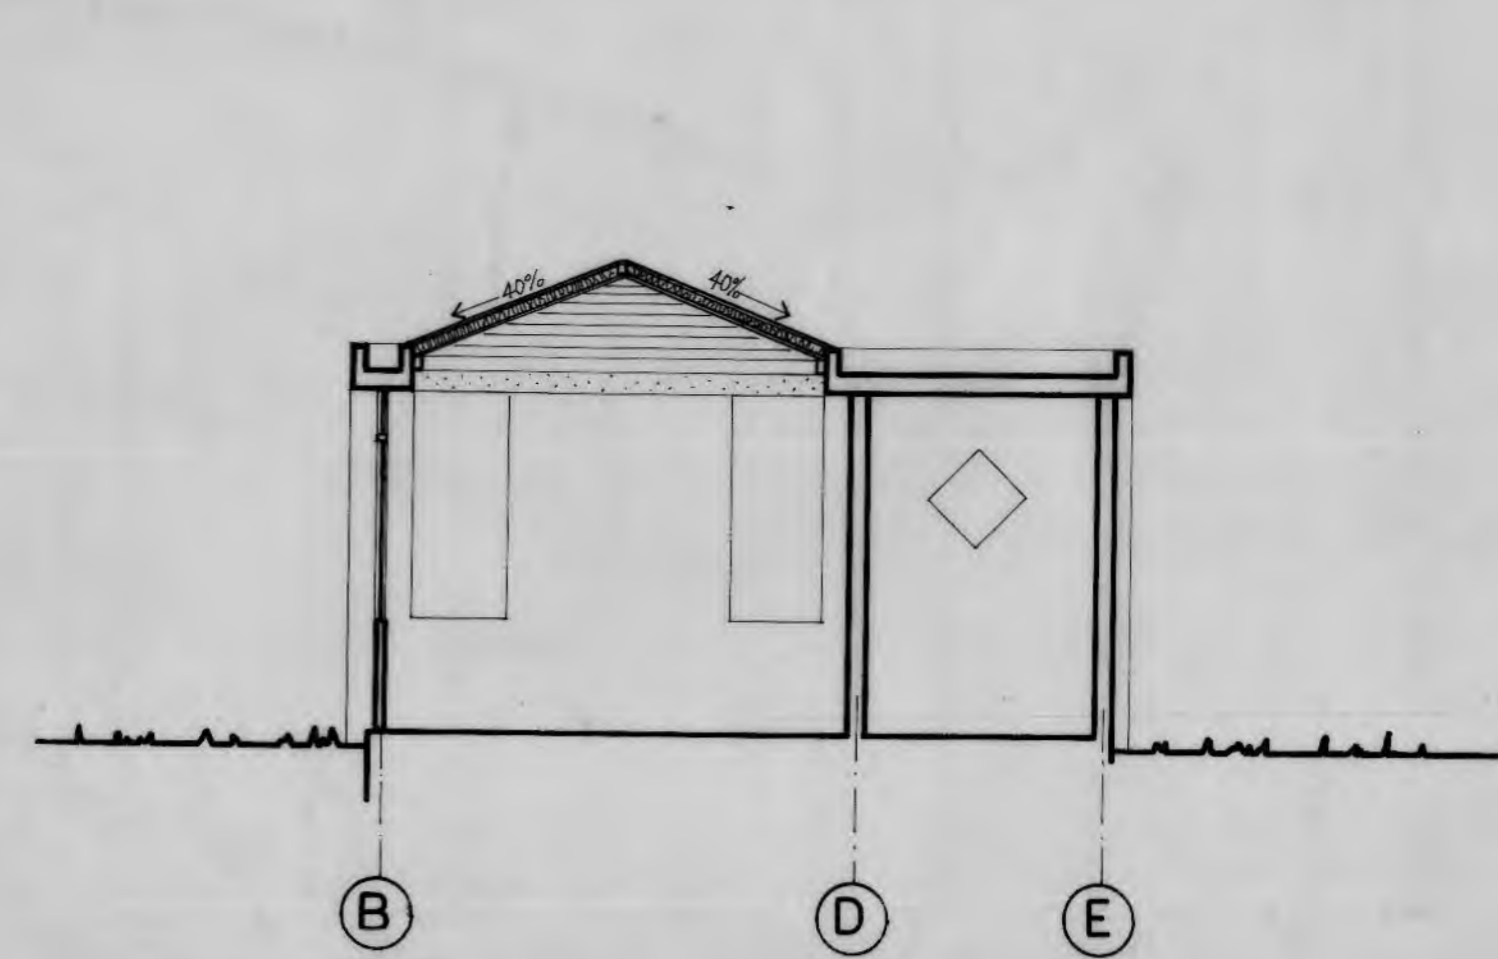


CORTE AA

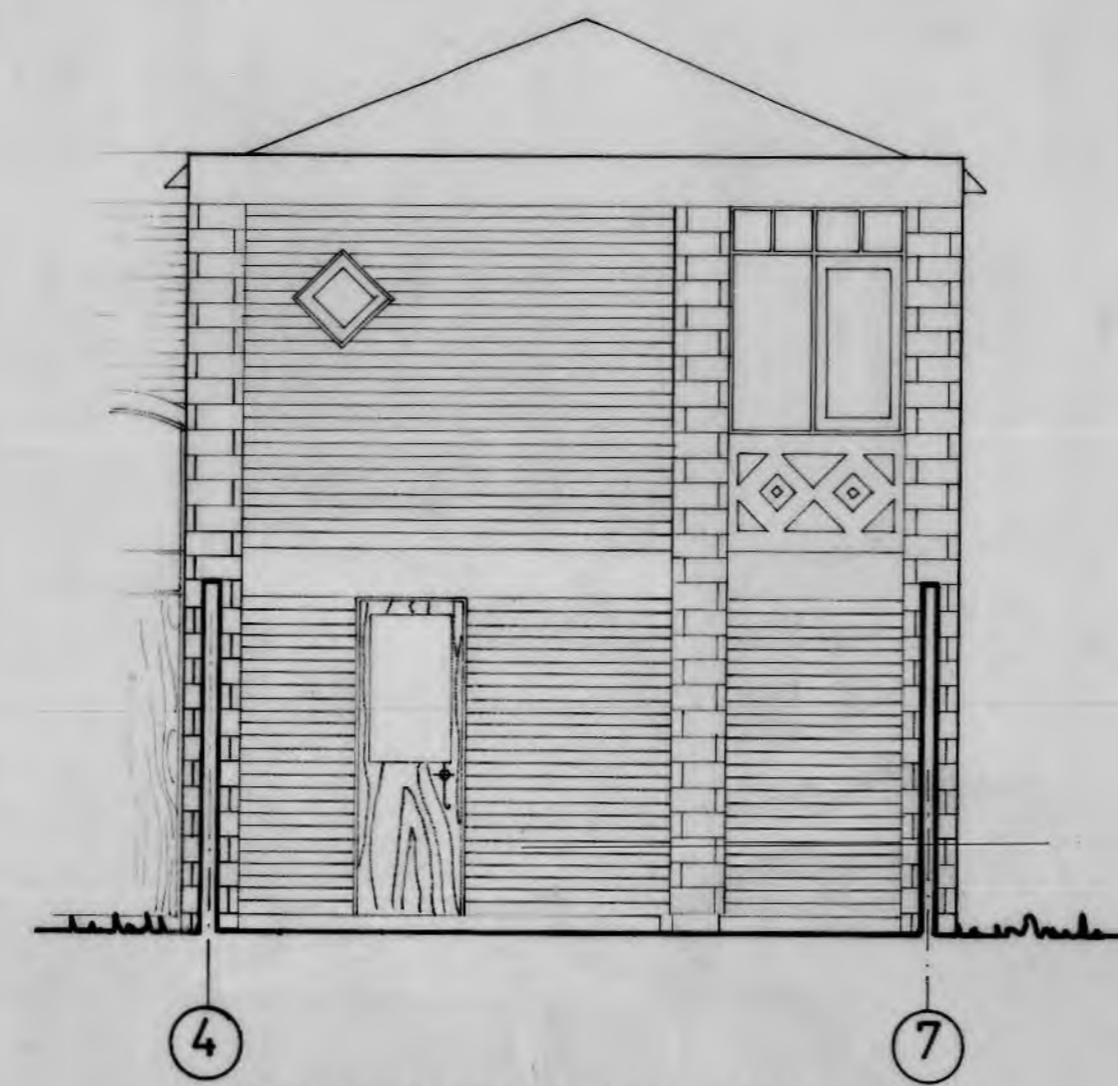


CORTE-ELEVACION FF

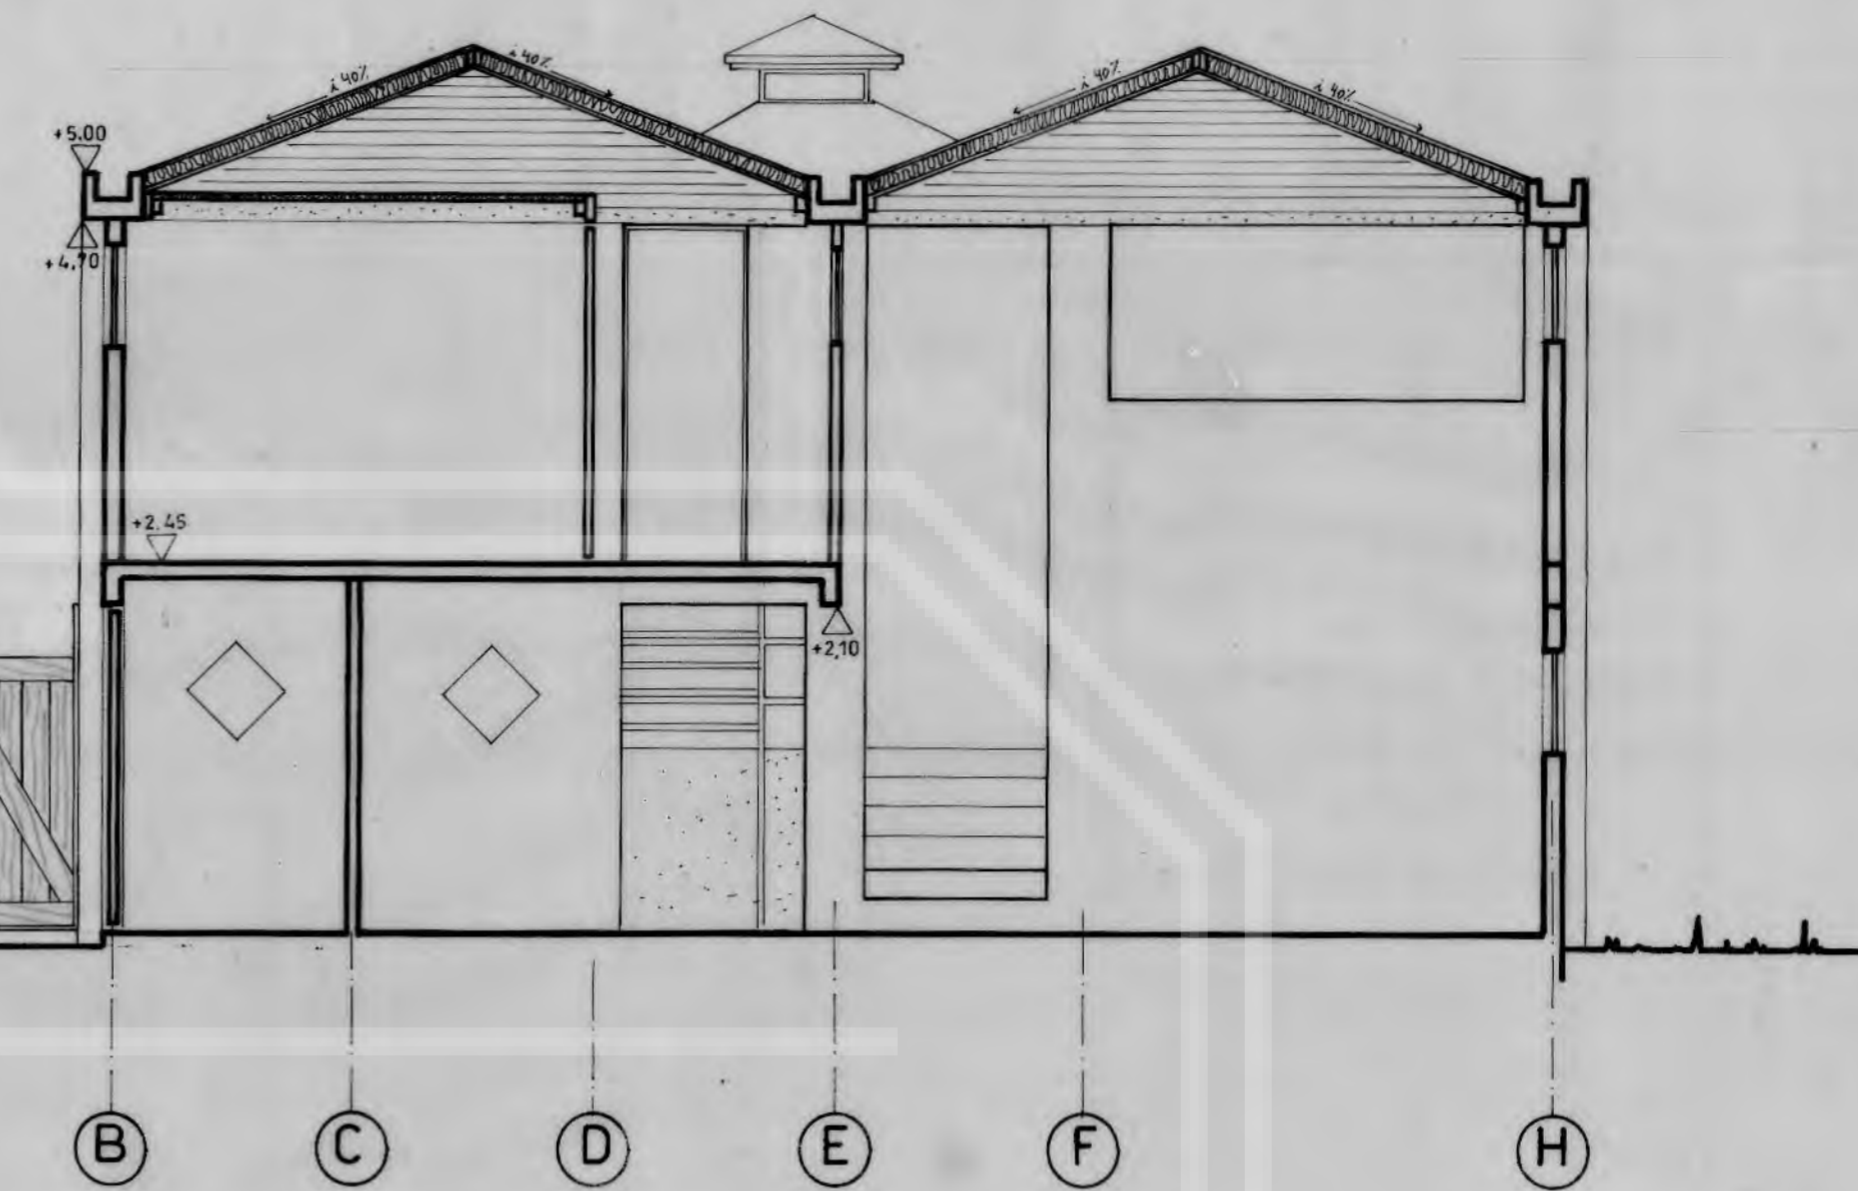


CORTE DD

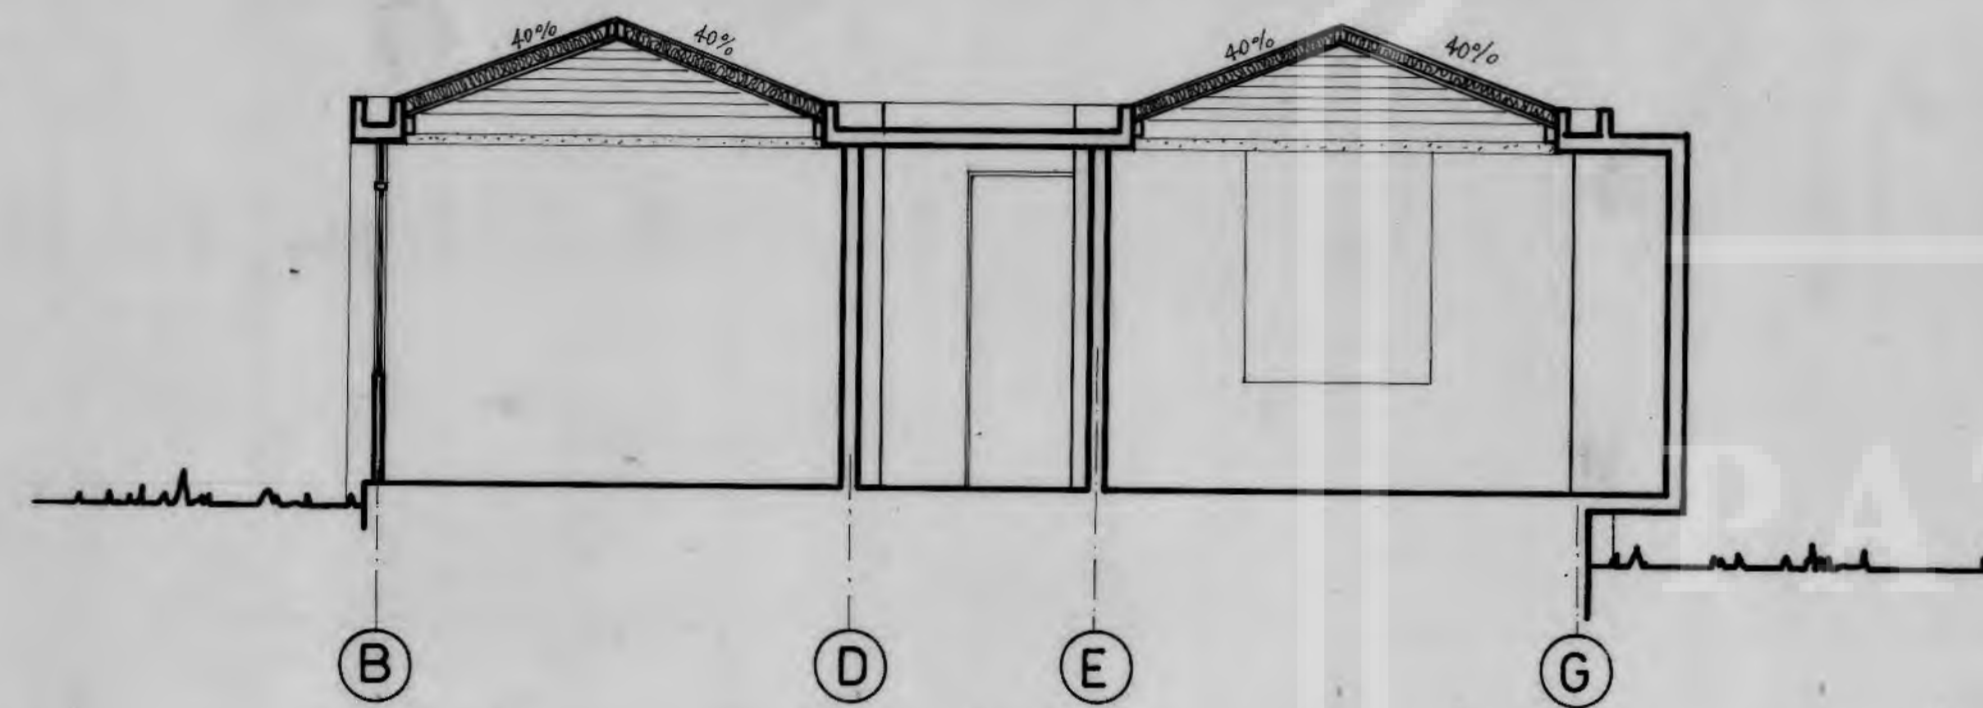

CORTE BB

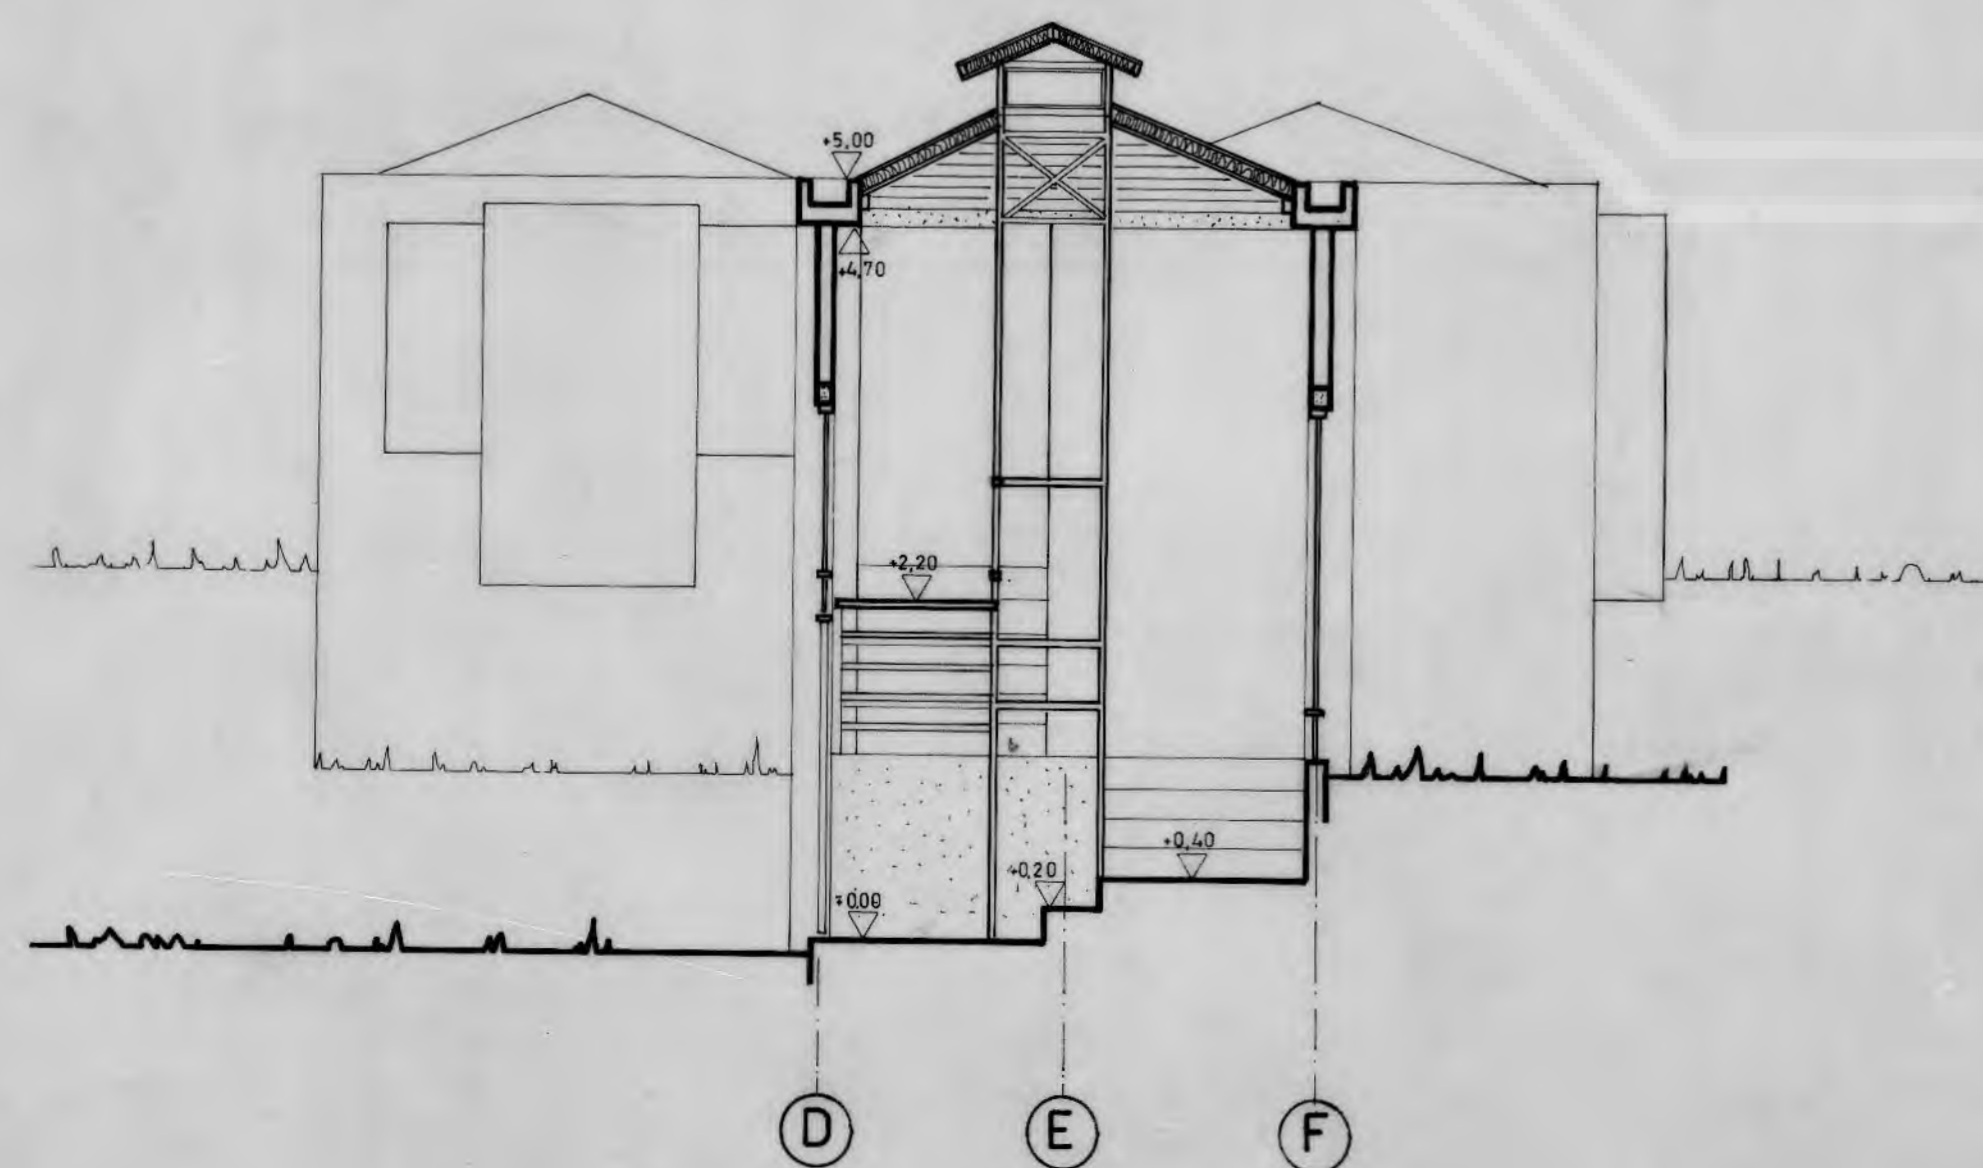

CORTE CC

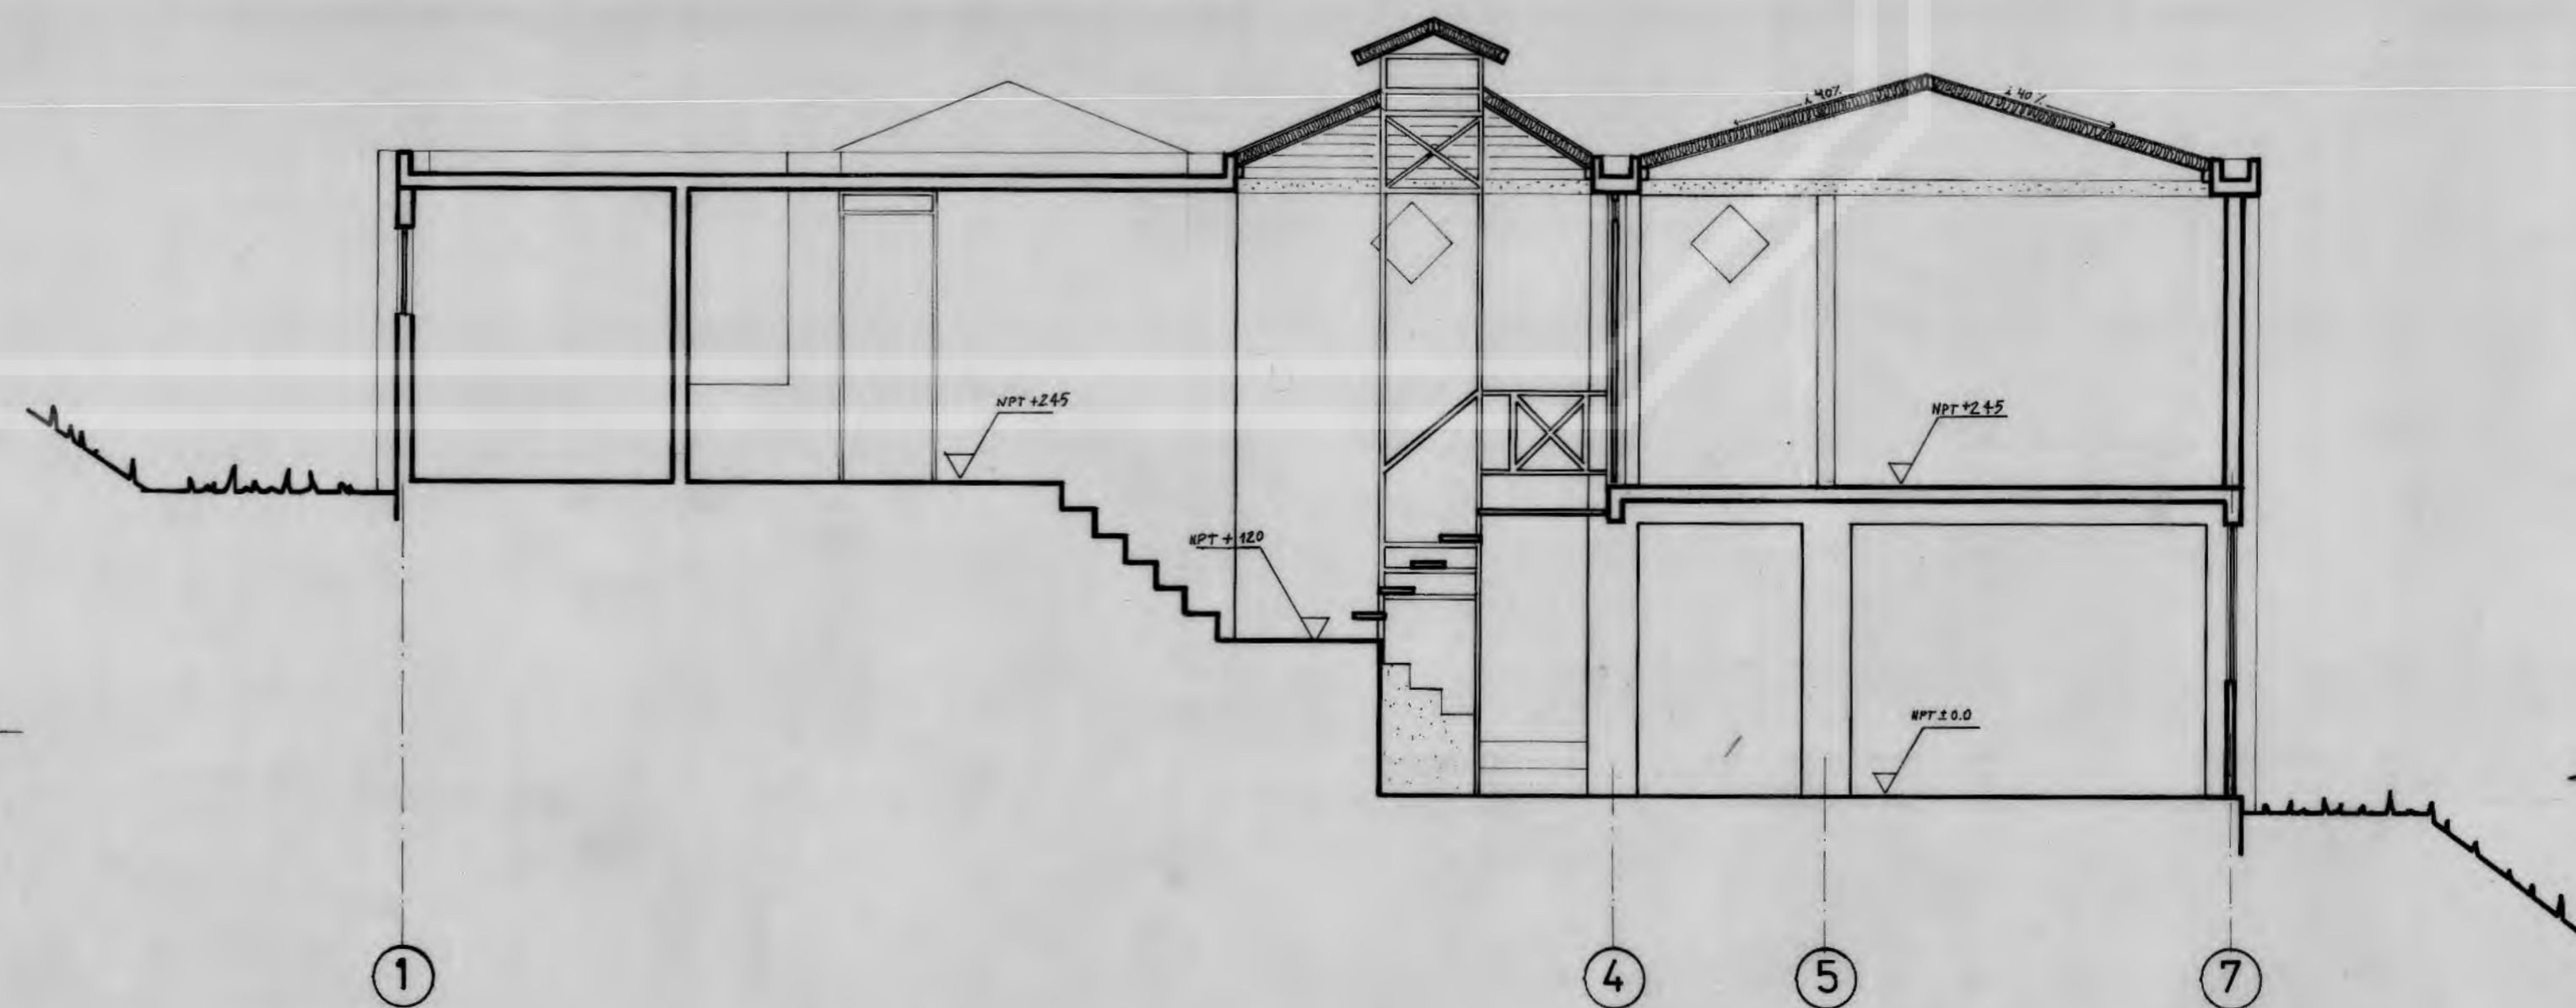

CORTE EE

OBRA:
COMUNIDAD DE VIVIENDAS
EL CERRO DE
APOQUINDO II


PROPIETARIO:
INMOBILIARIA COMUNIDAD
EL CERRO DE APOQUINDO II
S.A.

REPRESENTANTES LEGALES

JOSE FERNANDEZ V.
HERMAN SCHWEMBER
CATHERINE FERRECCIO R.
FRANCISCO BRZUVIC M.

[Signature]

CROQUIS UBICACION

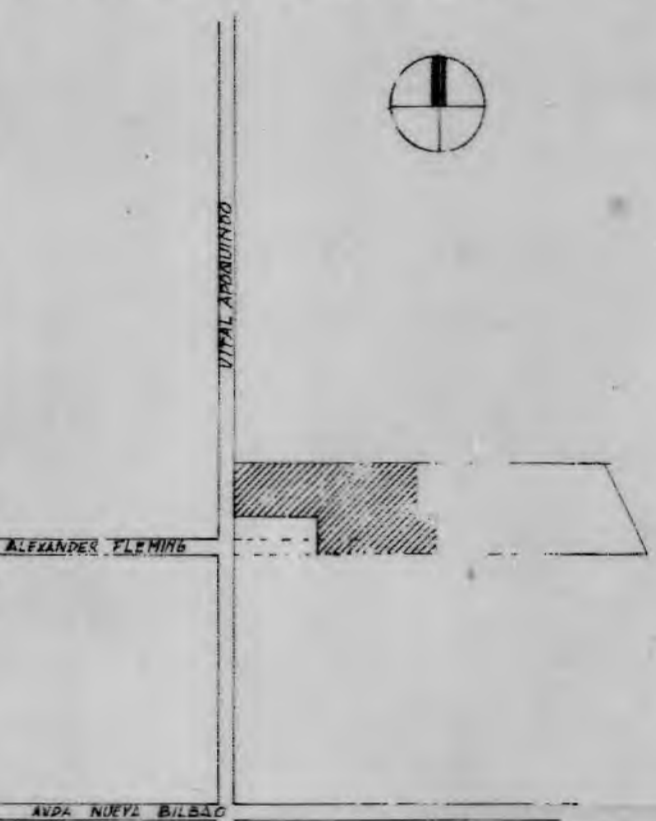


PROPIETARIO:
LUIS TORRES

ARQUITECTOS:
[Signature]
FERNANDO CASTILLO
Y
ASOCIADOS


CONTENIDO
MANZANA T CASA 1
CORTES

ESCALA: 1:50 MODIF. FEB. 93
FECHA: Octubre 1991 DIBUJO: APPELGREN

PLANO N° B22

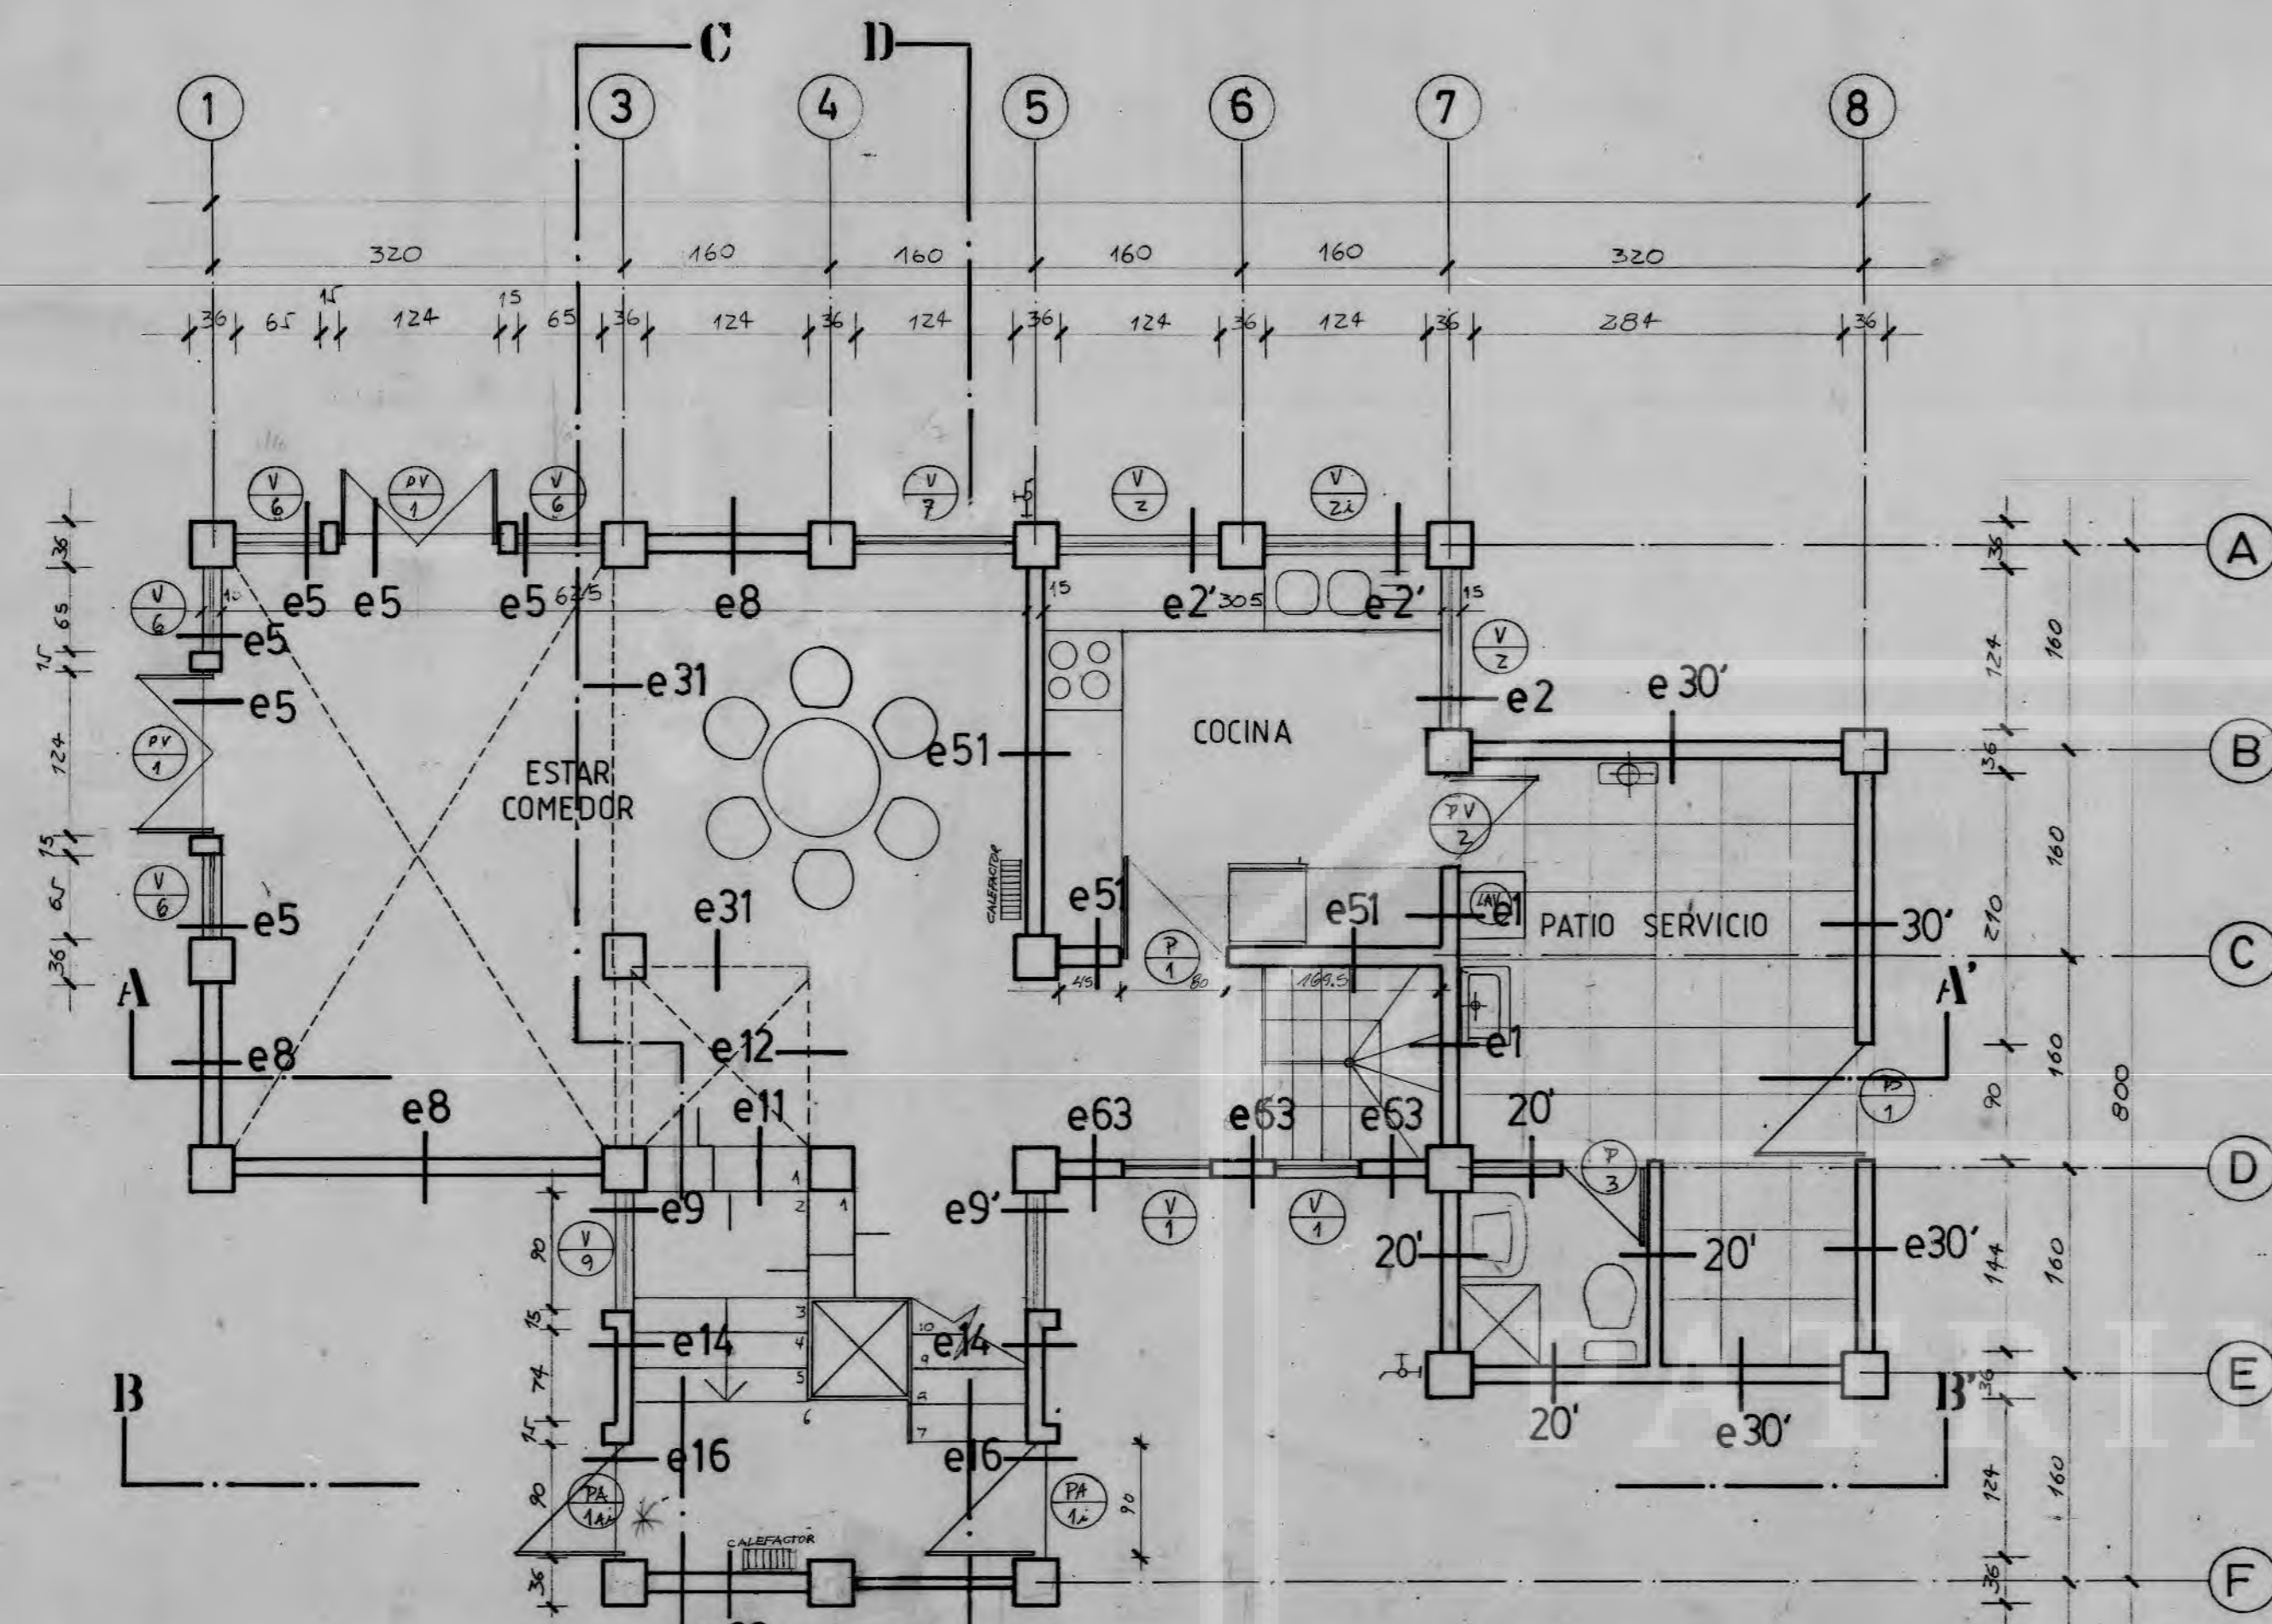

PLANTA 1º PISO

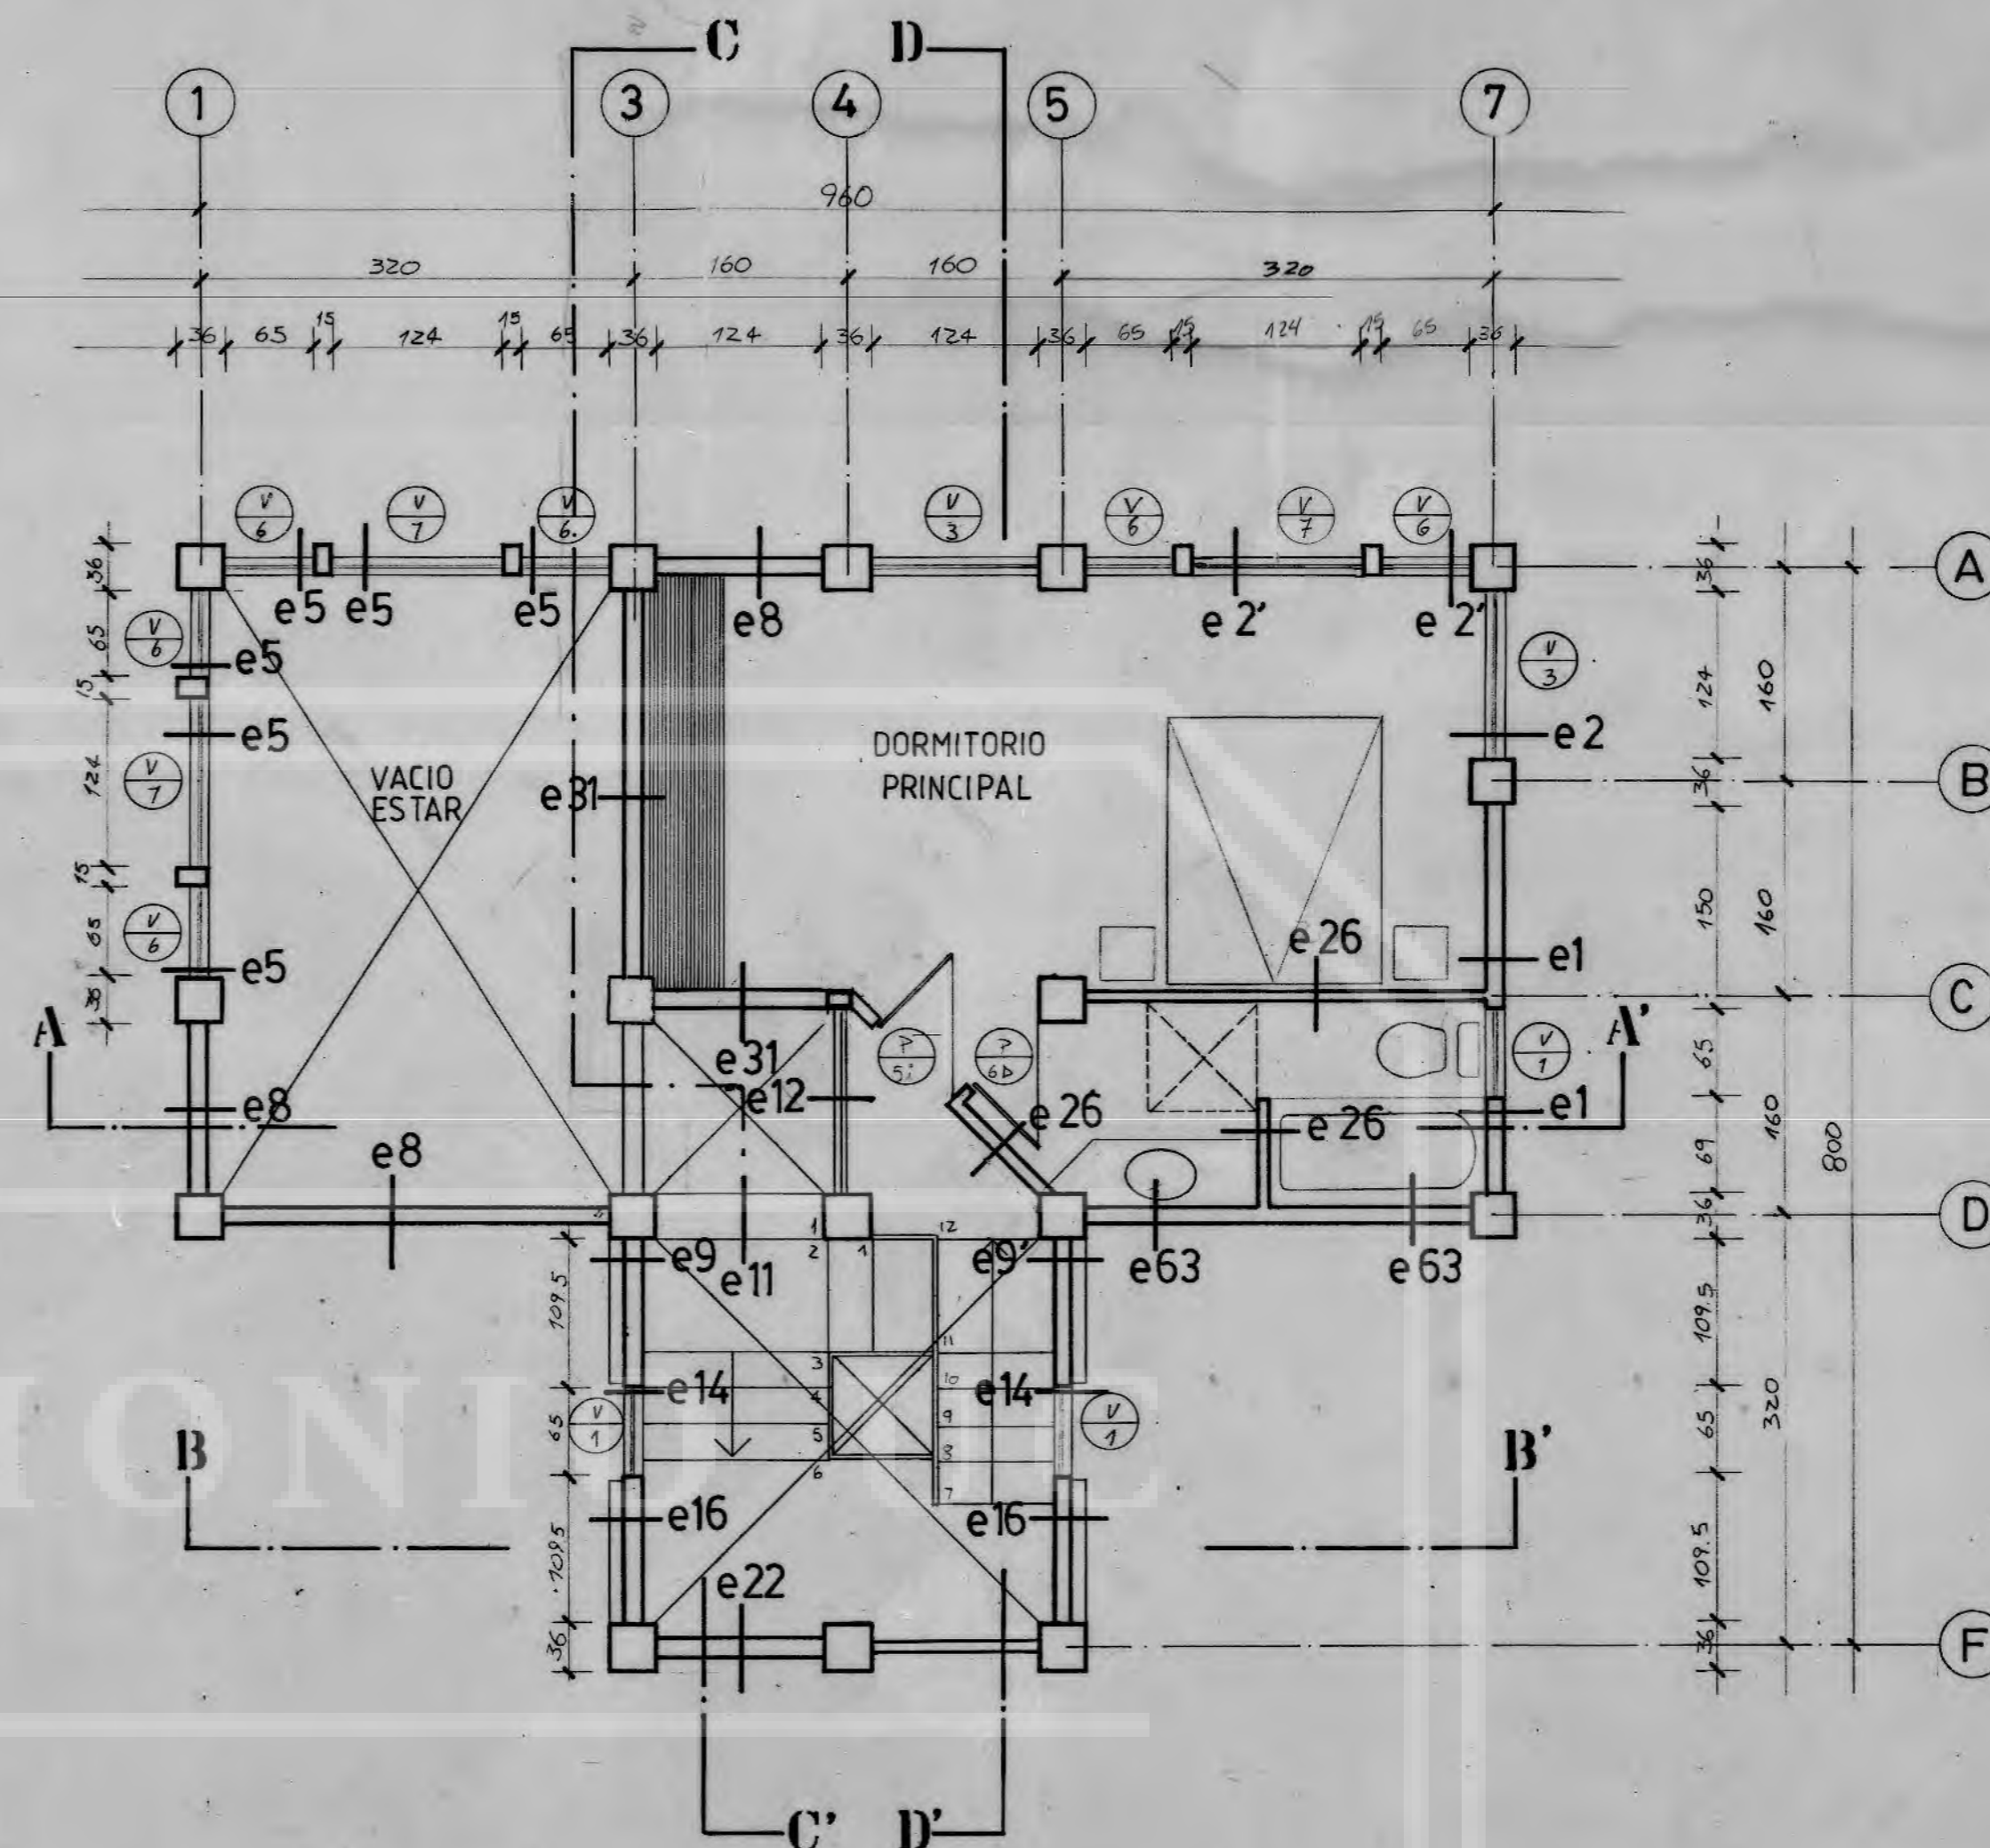

PLANTA 2º PISO


OBRA:
COMUNIDAD DE VIVIENDAS
EL CERRO DE
APOQUINDO II

PROPIETARIO:
INMOBILIARIA COMUNIDAD
EL CERRO DE APOQUINDO II
S.A.

REPRESENTANTES LEGALES

JOSE FERNANDEZ V.
HERMAN SCHWEMBER
CATHERINE FERRECCIO R.
FRANCISCO BRZOVIC M.

CROQUIS UBICACION

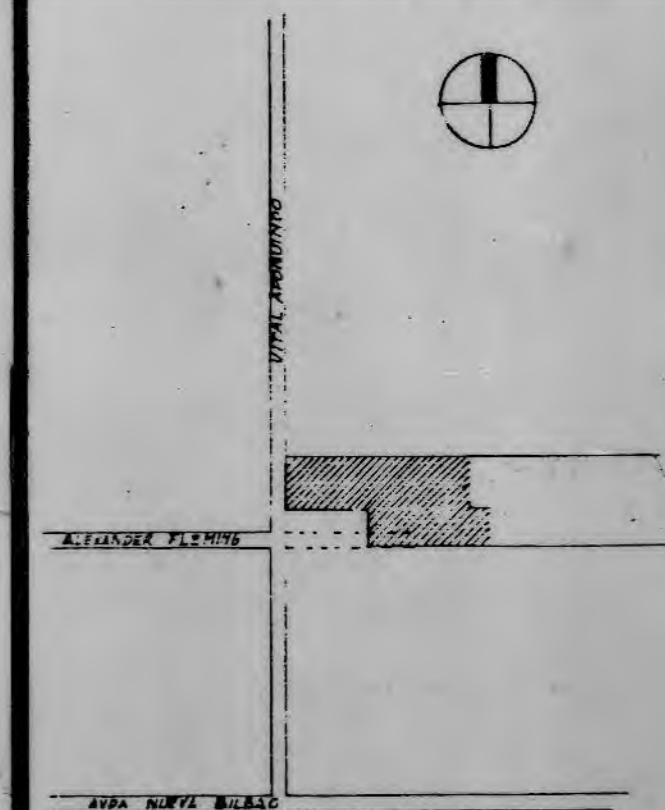

CUADRO DE SUPERFICIE

	1 ETAPA	2 ETAPA	TOTAL
SUBTER.	48.2625m ²	—	—
1º PISO	60.4095 m ²	—	—
2º PISO	29.8625 m ²	—	140.00m ²
TOTAL	138.5345 m²	1.4655	140.00 m²

PROPIETARIO:
ANTONIO SALA

ARQUITECTOS:
FERNANDO CASTILLO
Y
ASOCIADOS

CONTENIDO
MANZANA T CASA T2
PLANTAS 1º y 2º PISO Y SUBTERR.

ESCALA: 1:50 MODIF:
FECHA: MAR 93' DIBUJO: LUIS PALMA


PLANO N° B 23



PONIENTE



SUR

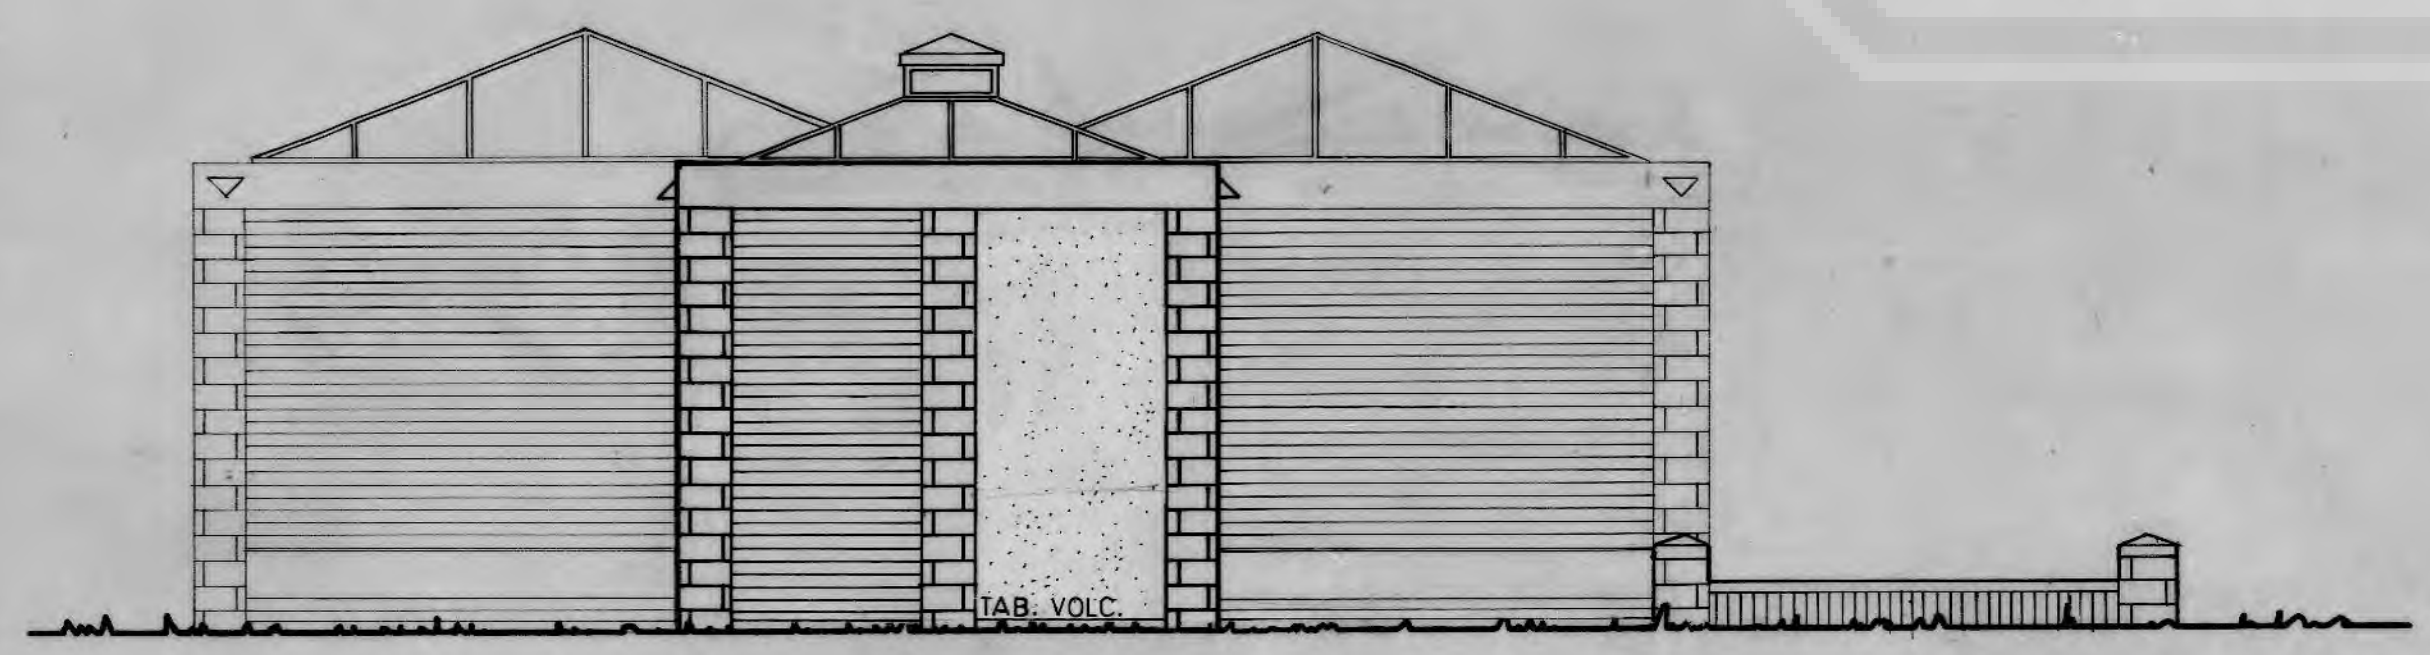

NORTE



ORIENTE

PARIMONIO UC


OBRA:
COMUNIDAD DE VIVIENDAS
EL CERRO DE
APOQUINDO II

PROPIETARIO:
INMOBILIARIA COMUNIDAD
EL CERRO DE APOQUINDO II
S.A.

REPRESENTANTES LEGALES
JOSE FERNANDEZ V.
HERMAN SCHWEMBER
CATTERINE FERRECCIO R.
FRANCISCO BRAZOVIC M.

[Signature]

CROQUIS UBICACION

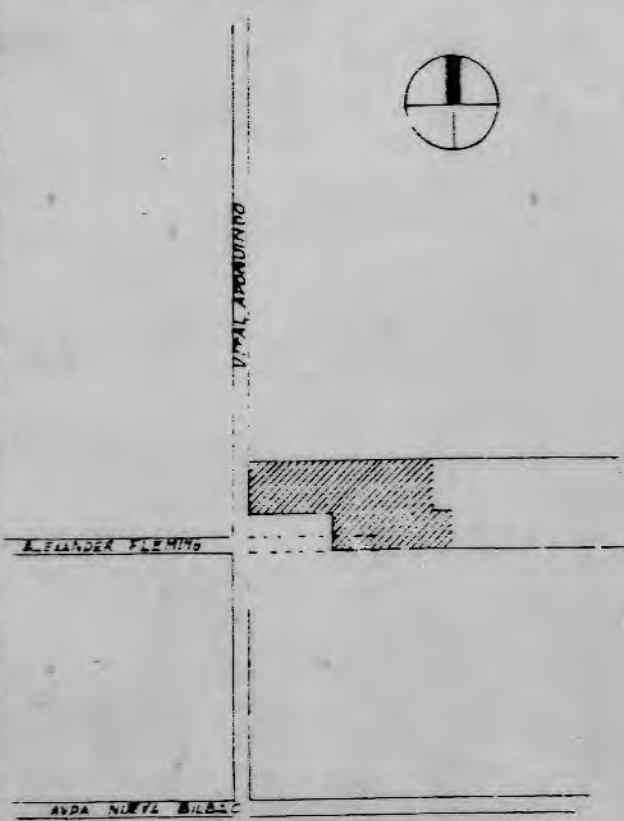


PROPIETARIO:
ANTONIO SALA

ARQUITECTOS:
[Signature]
FERNANDO CASTILLO
Y
ASOCIADOS


CONTENIDO
MANZANA T CASA 2
ELEVACIONES

ESCALA: 1:50 MODIF:
FECHA: MAR.1993 DIBUJO: LUIS PALMA


PLANO N° B 24

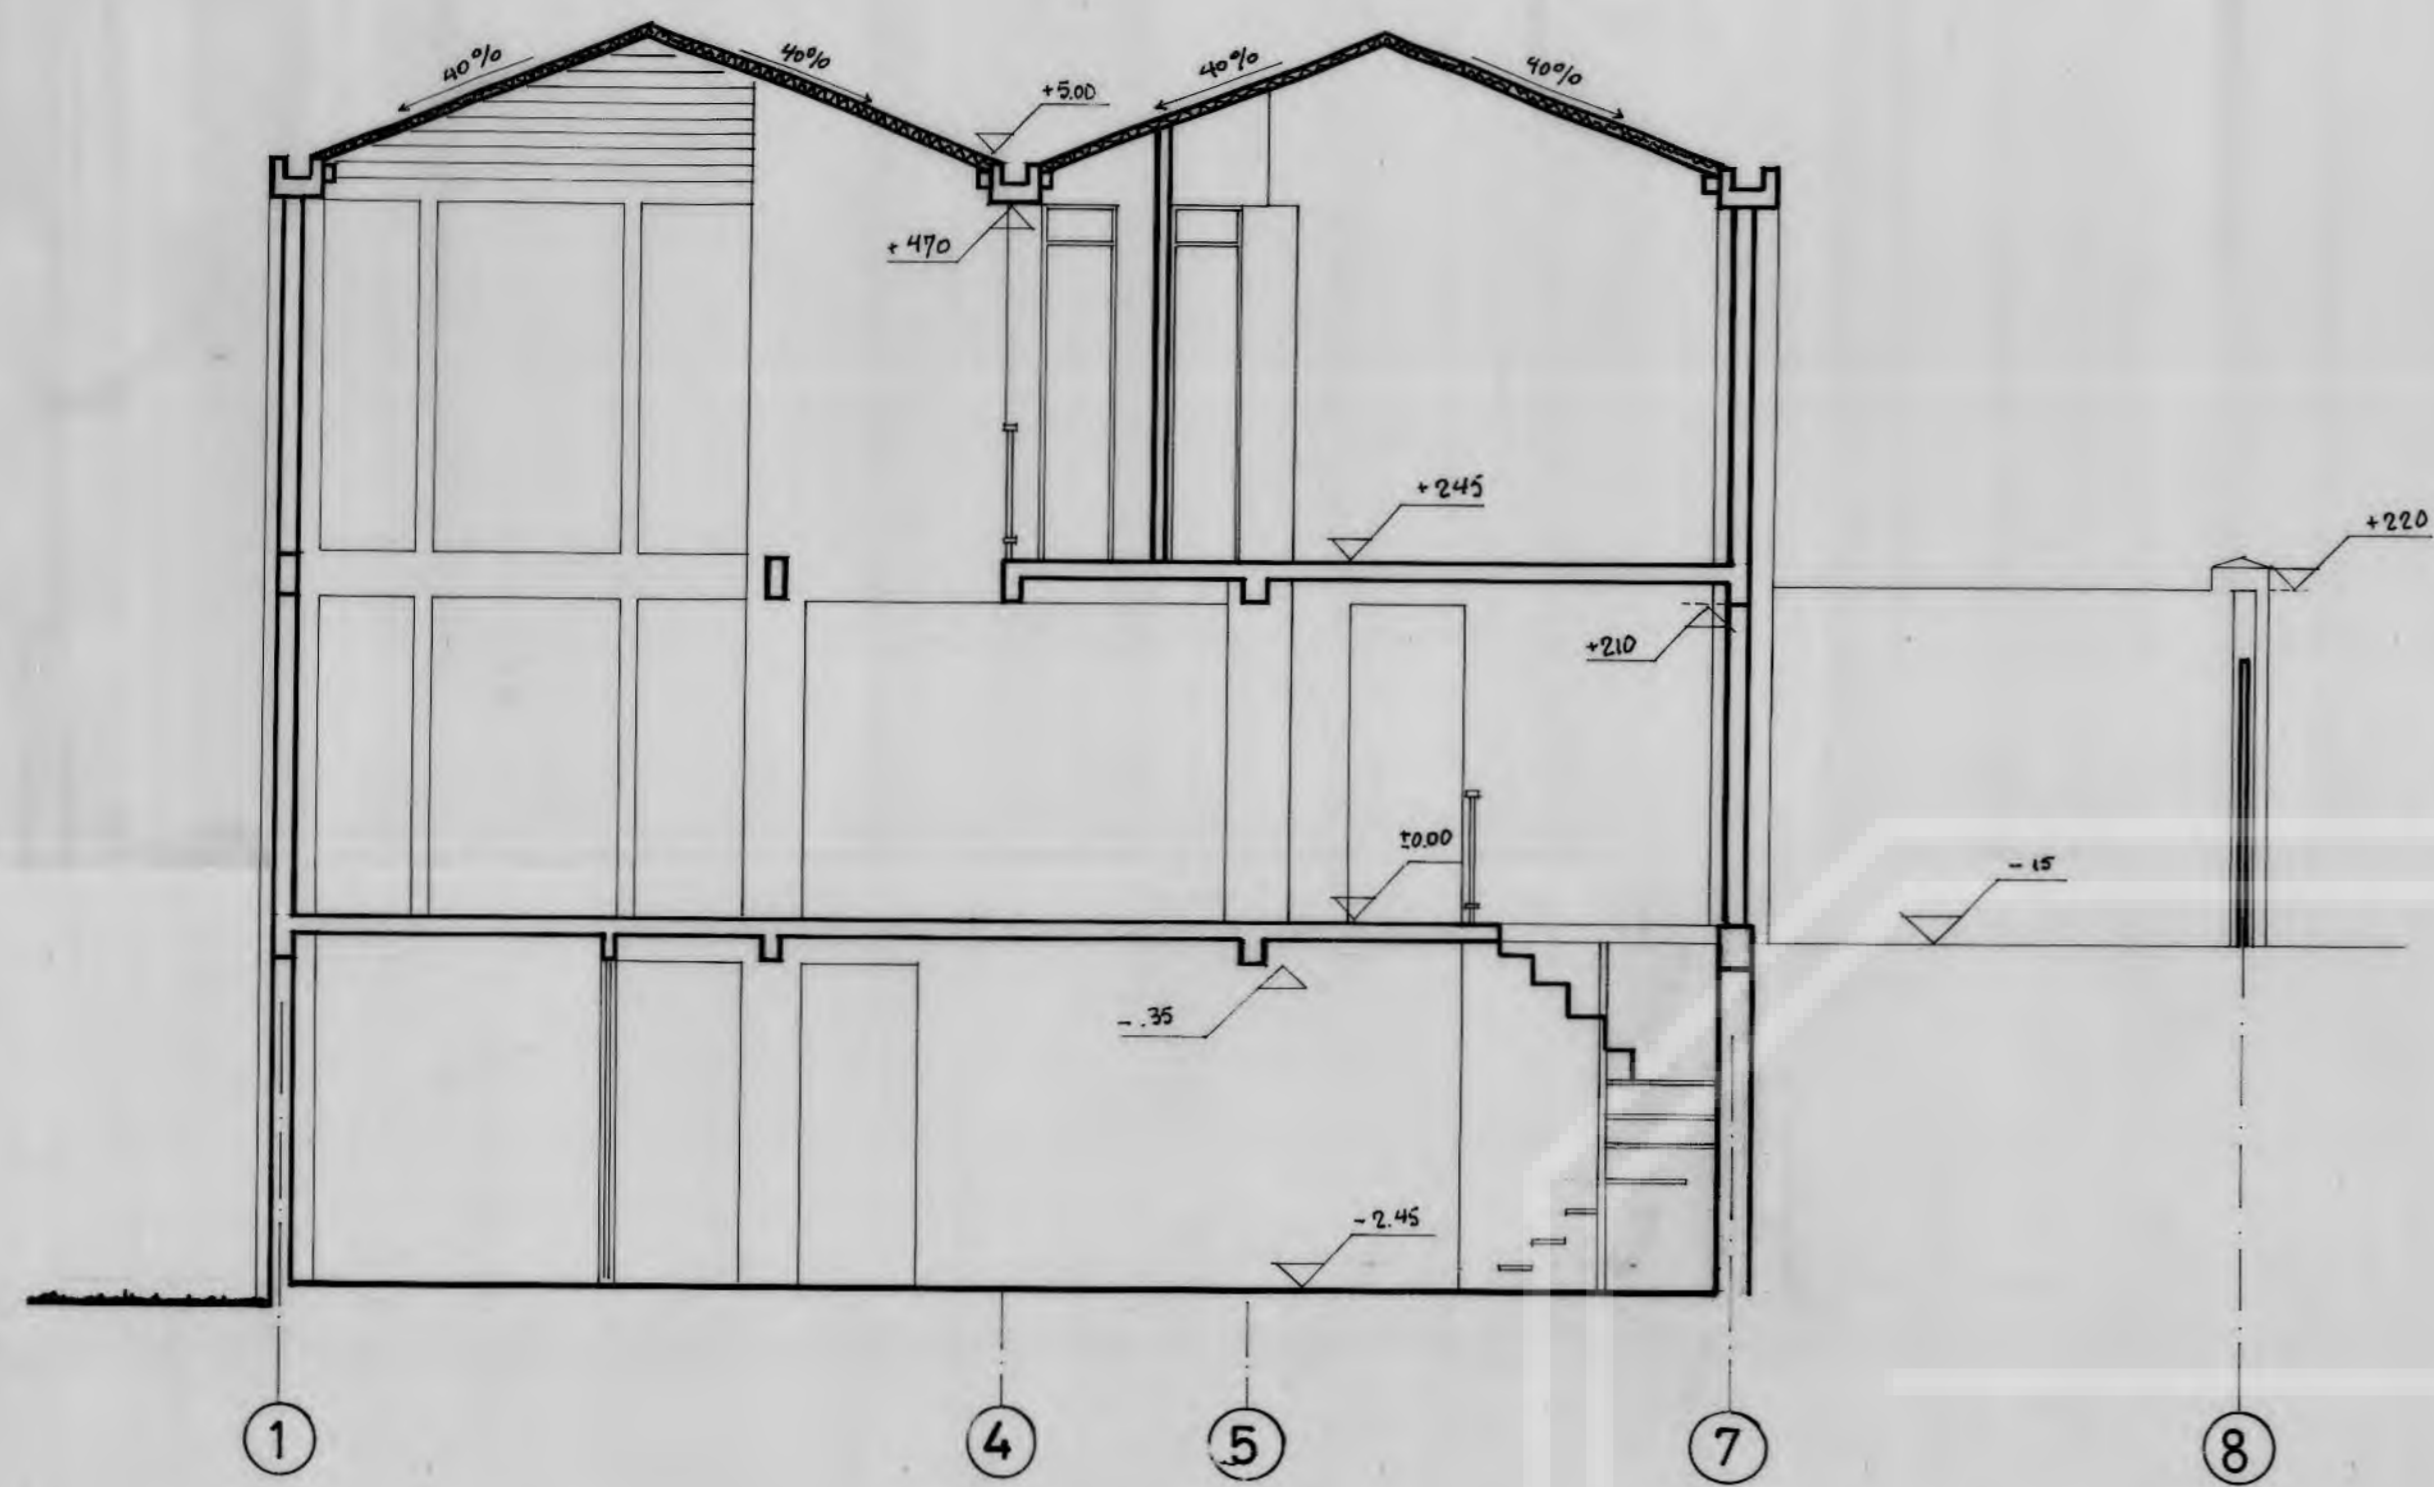


CORTE A A'

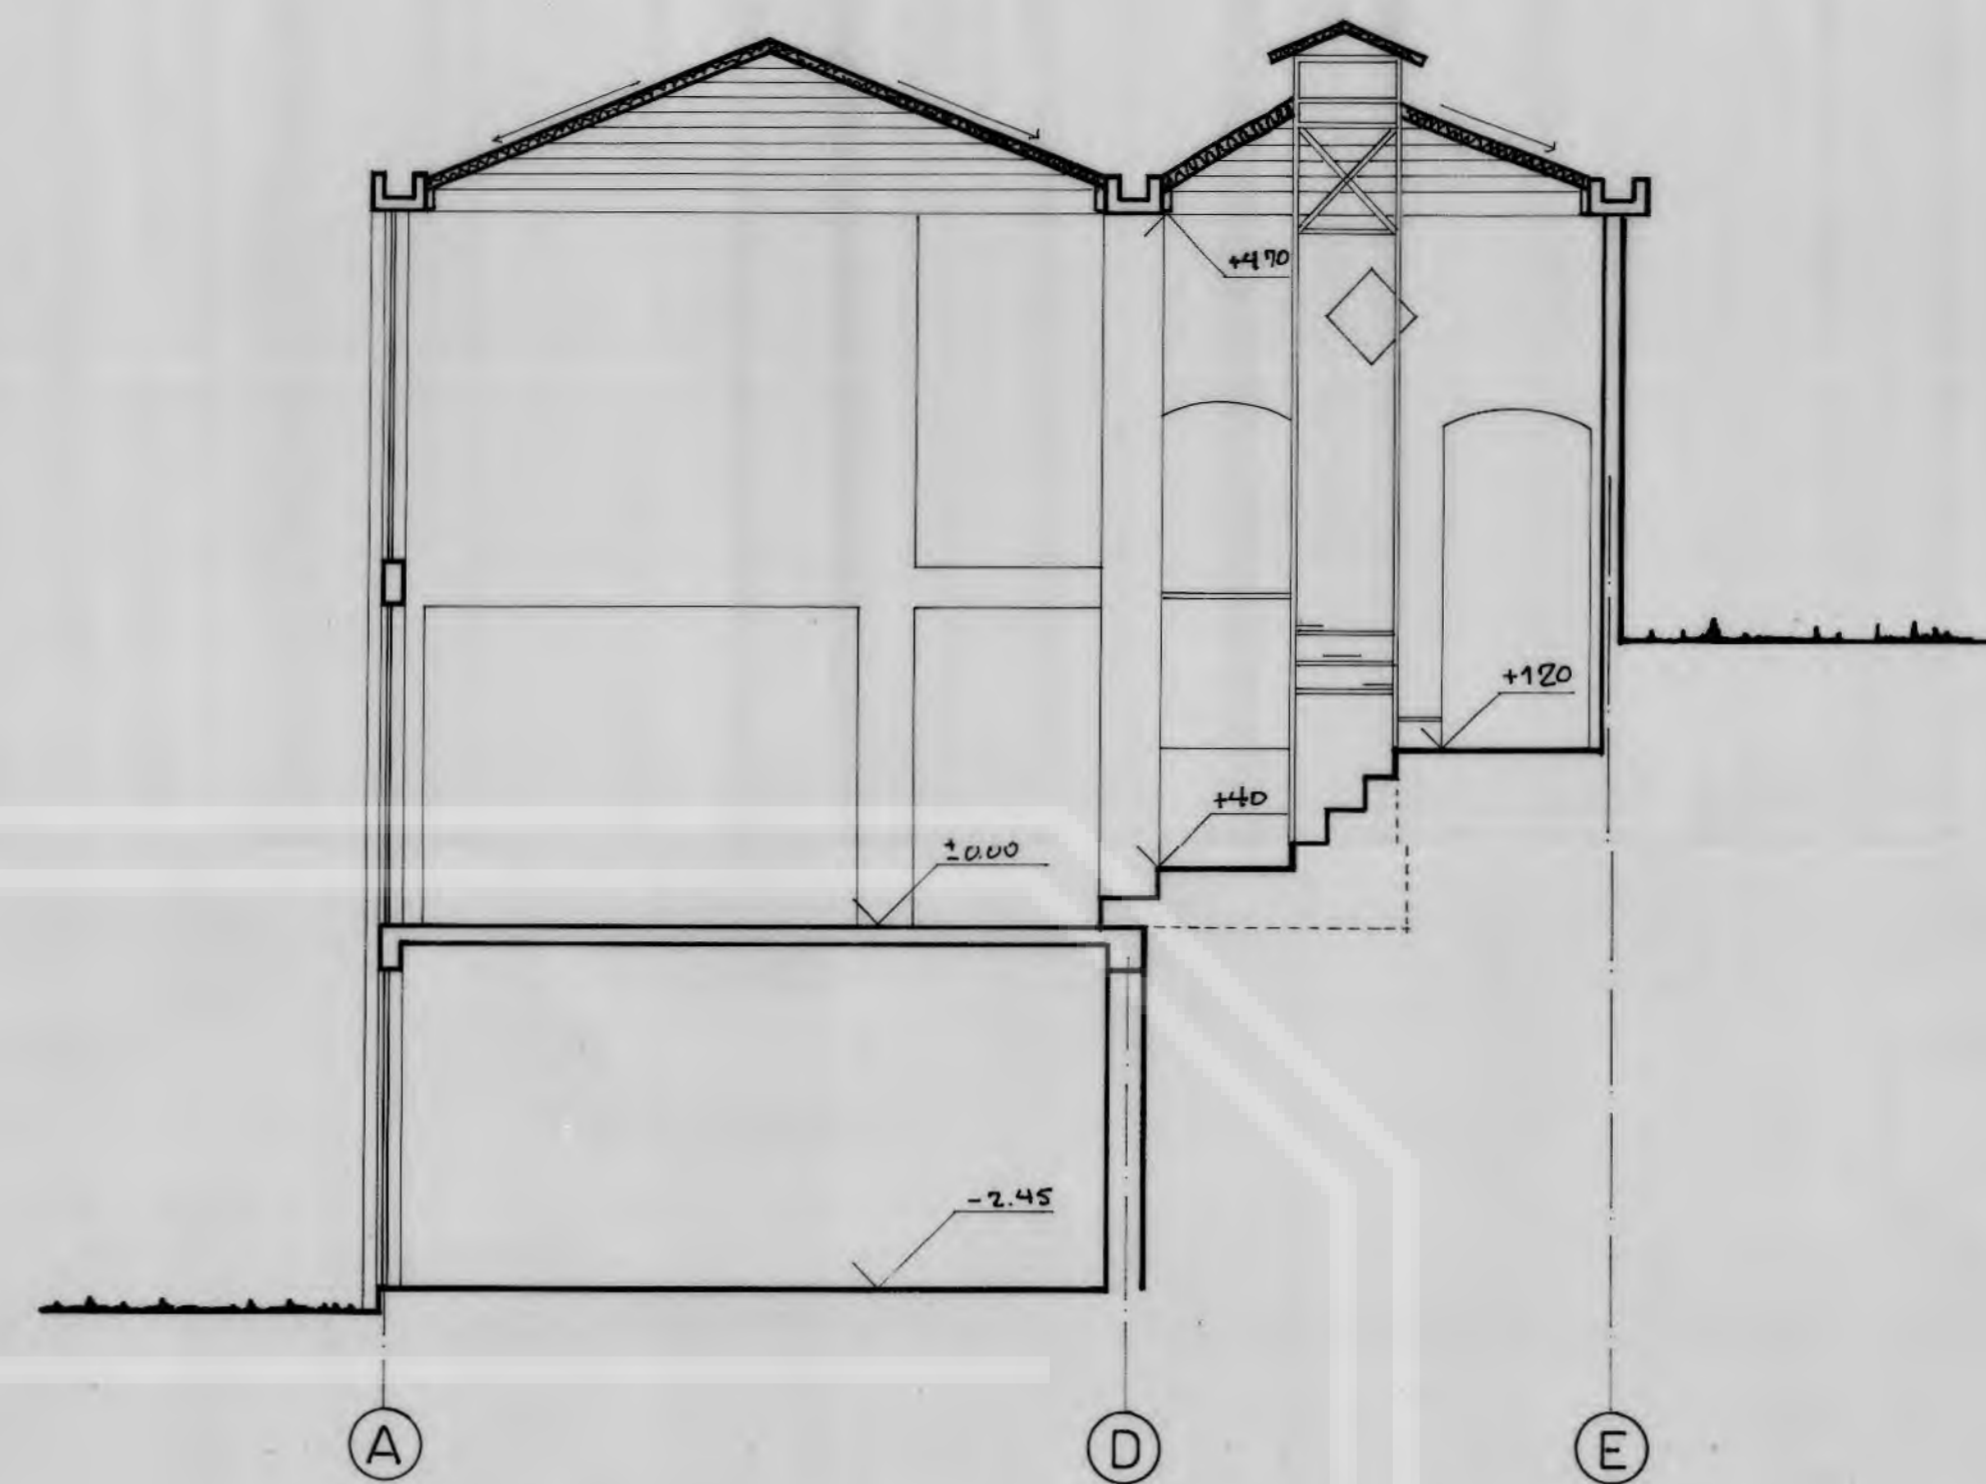

CORTE C C'

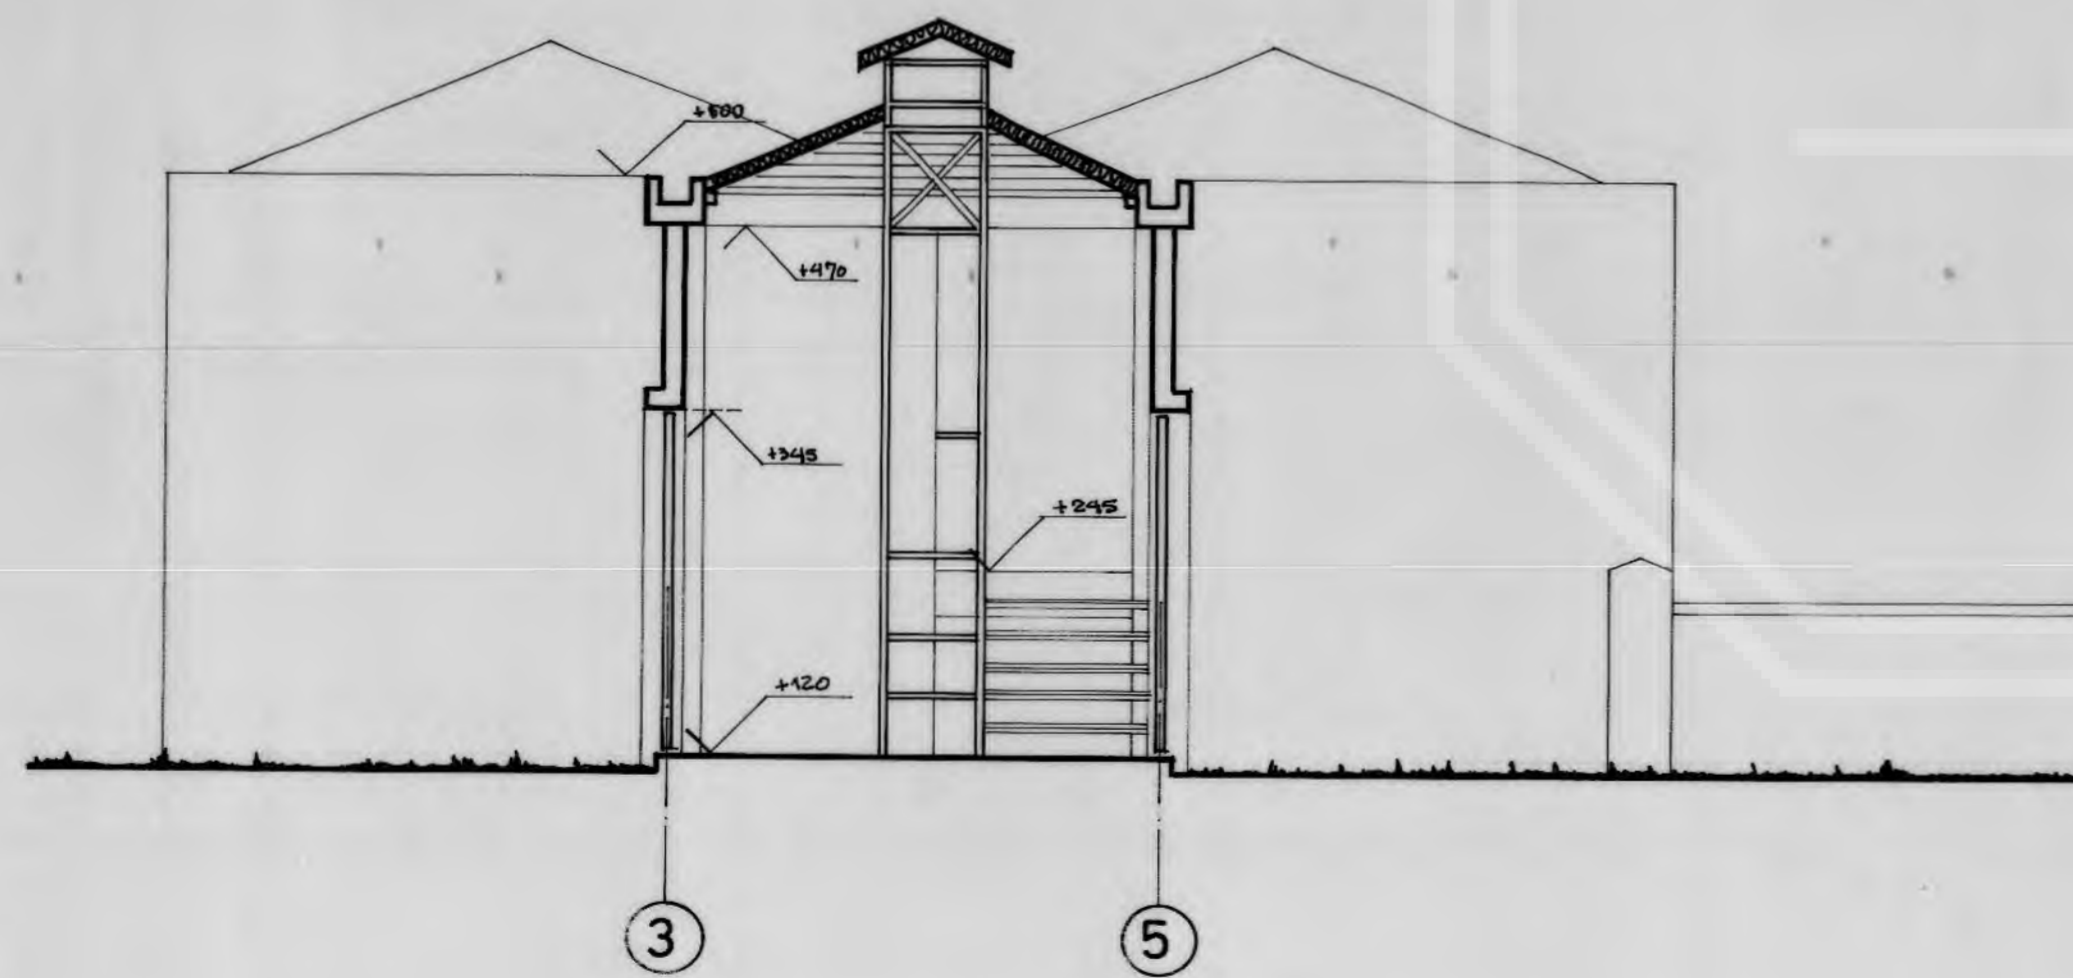

CORTE B B'

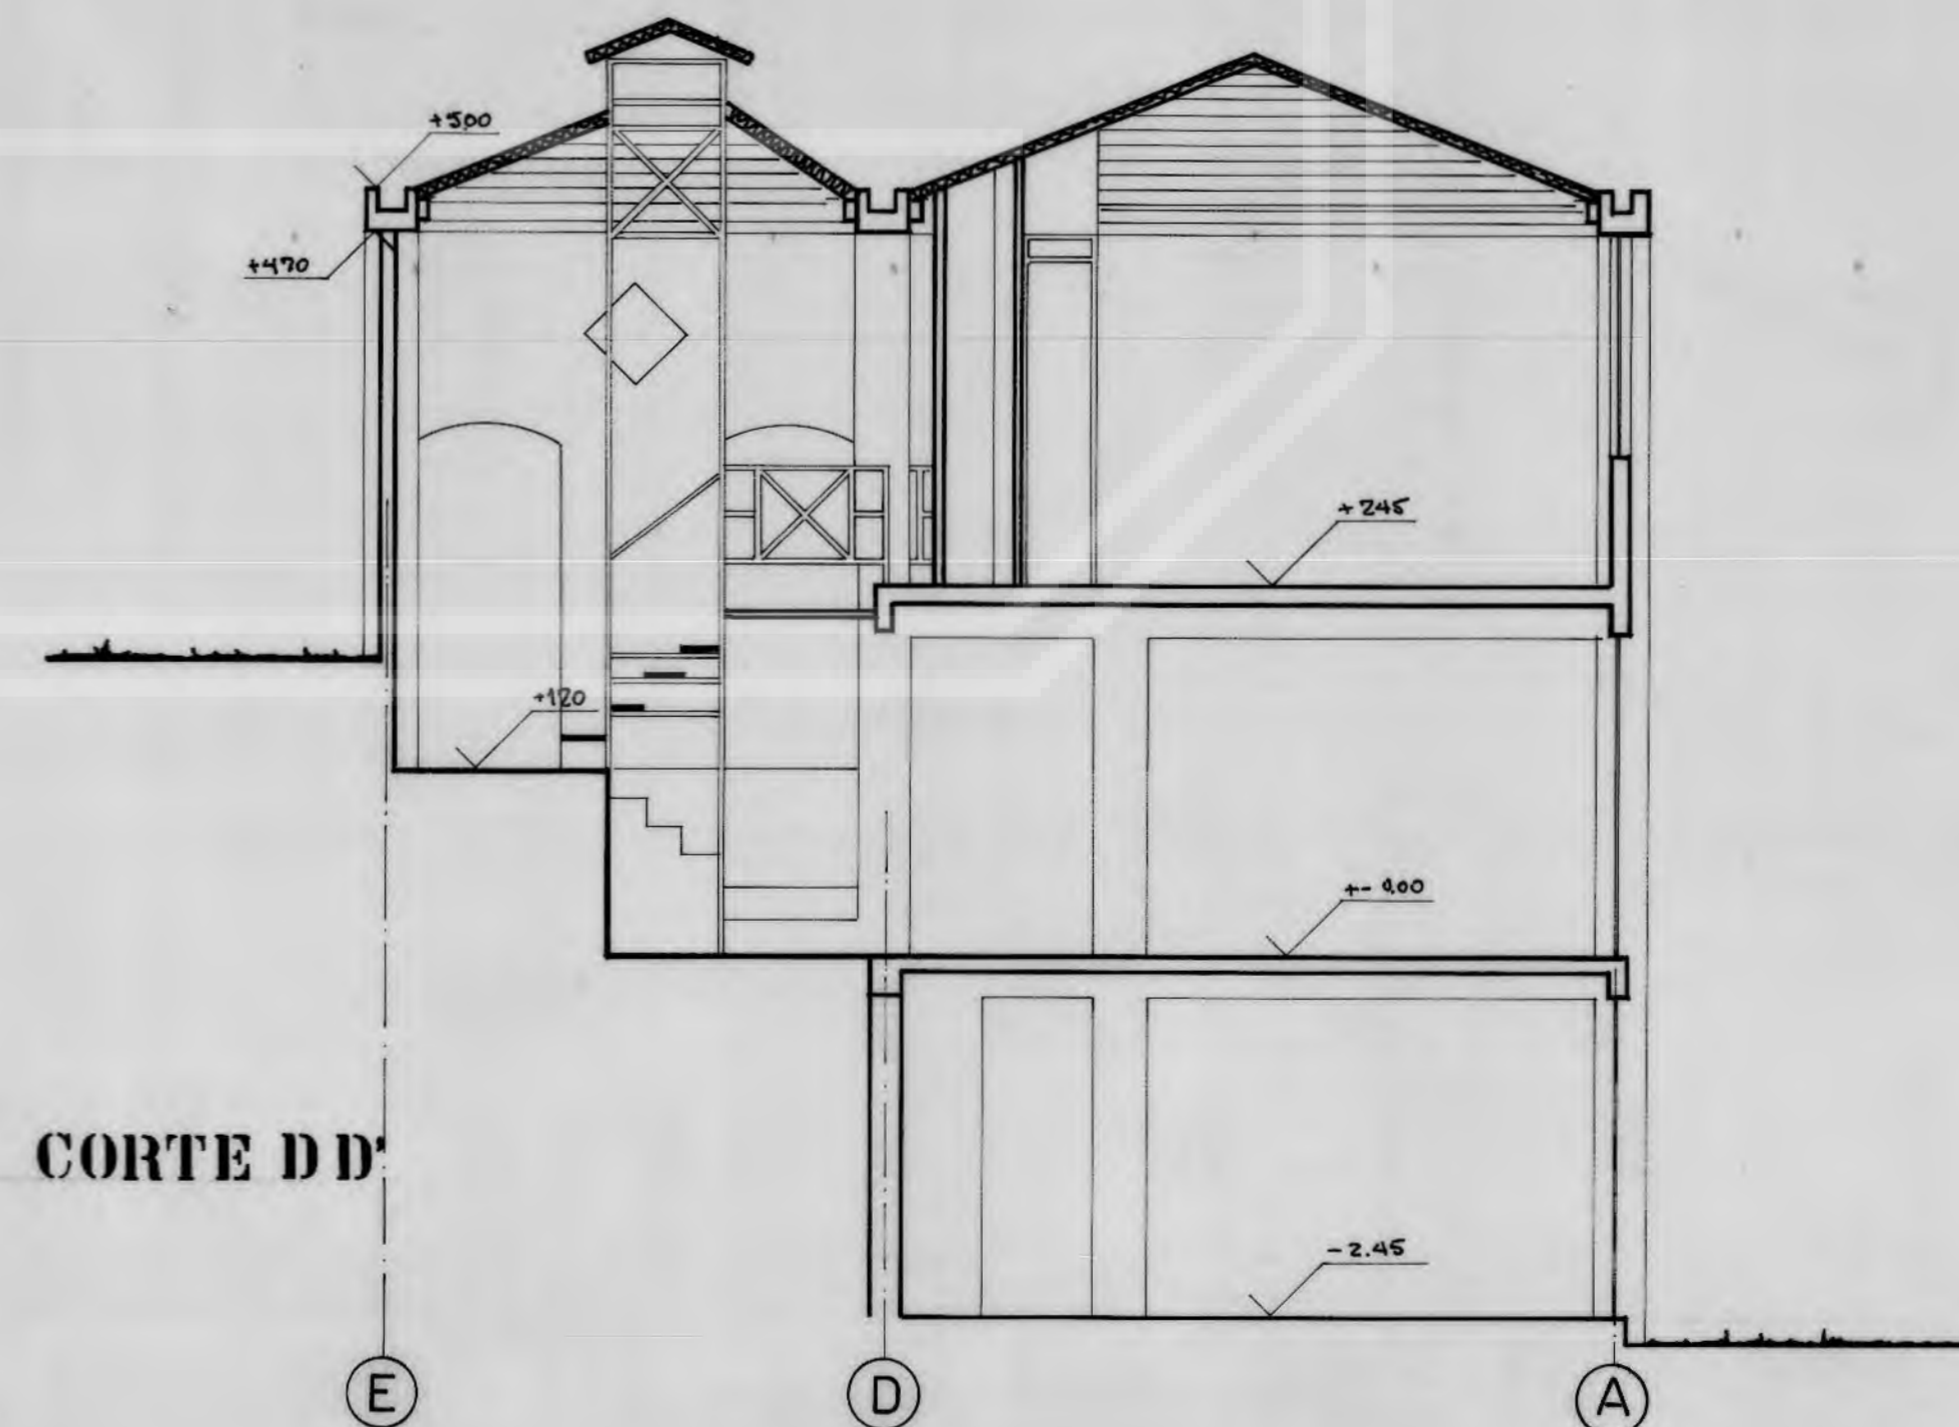

CORTE D D'

PATRIMONIO JC

OBRA:
 COMUNIDAD DE VIVIENDAS
 EL CERRO DE
 APOQUINDO II


PROPIETARIO:
 INMOBILIARIA COMUNIDAD
 EL CERRO DE APOQUINDO II
 S. A.

REPRESENTANTES LEGALES

JOSE FERNANDEZ V.
 HERMAN SCHWEMBER
 CATHERINE FERRECCIO R.
 FRANCISCO BRZOVIC M.

J. L. Lopez

CROQUIS UBICACION

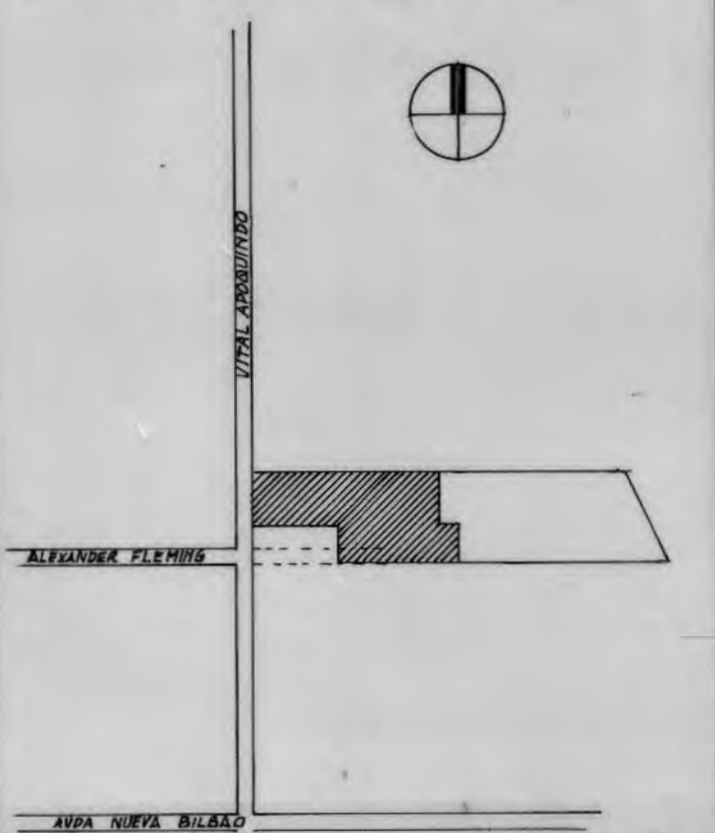


ARQUITECTOS:
 FERNANDO CASTILLO
 Y
 ASOCIADOS


CONTENIDO
 MANZANA T CASA T2
 CORTES

ESCALA: 1:50 MODIF:
 FECHA: DIBUJO:

PLANO Nº B 25

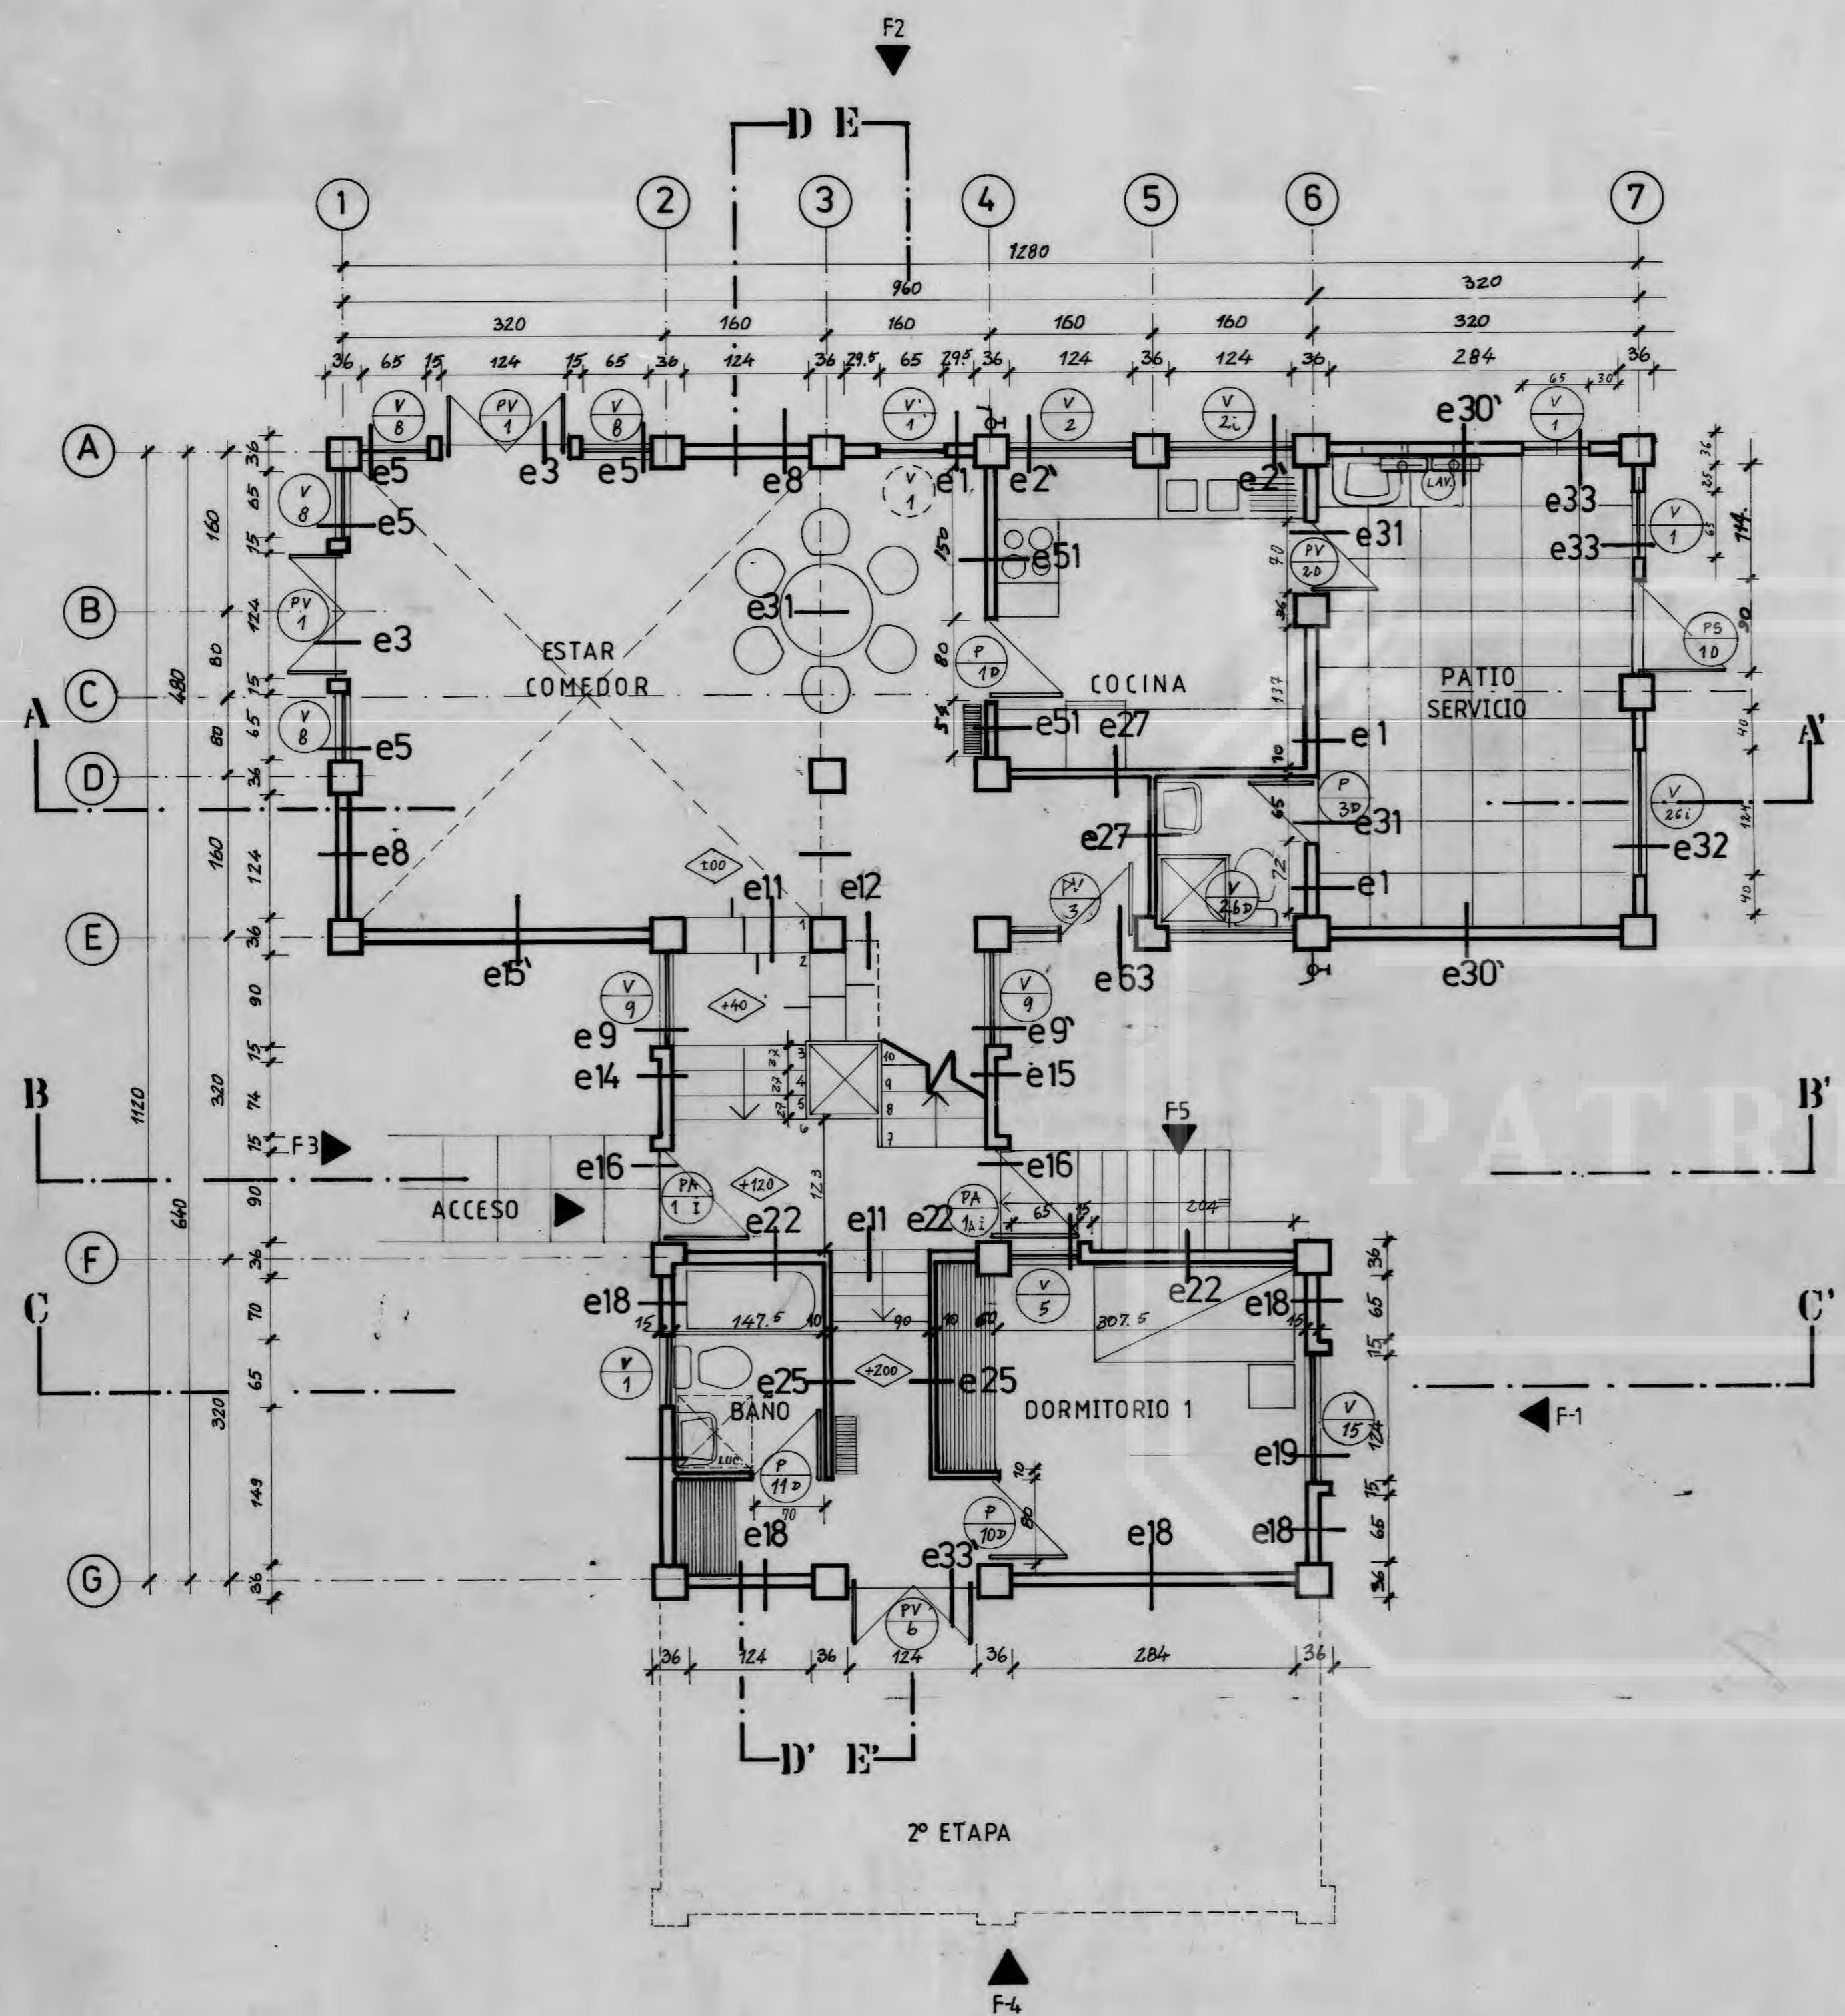

PLANTA 1º PISO

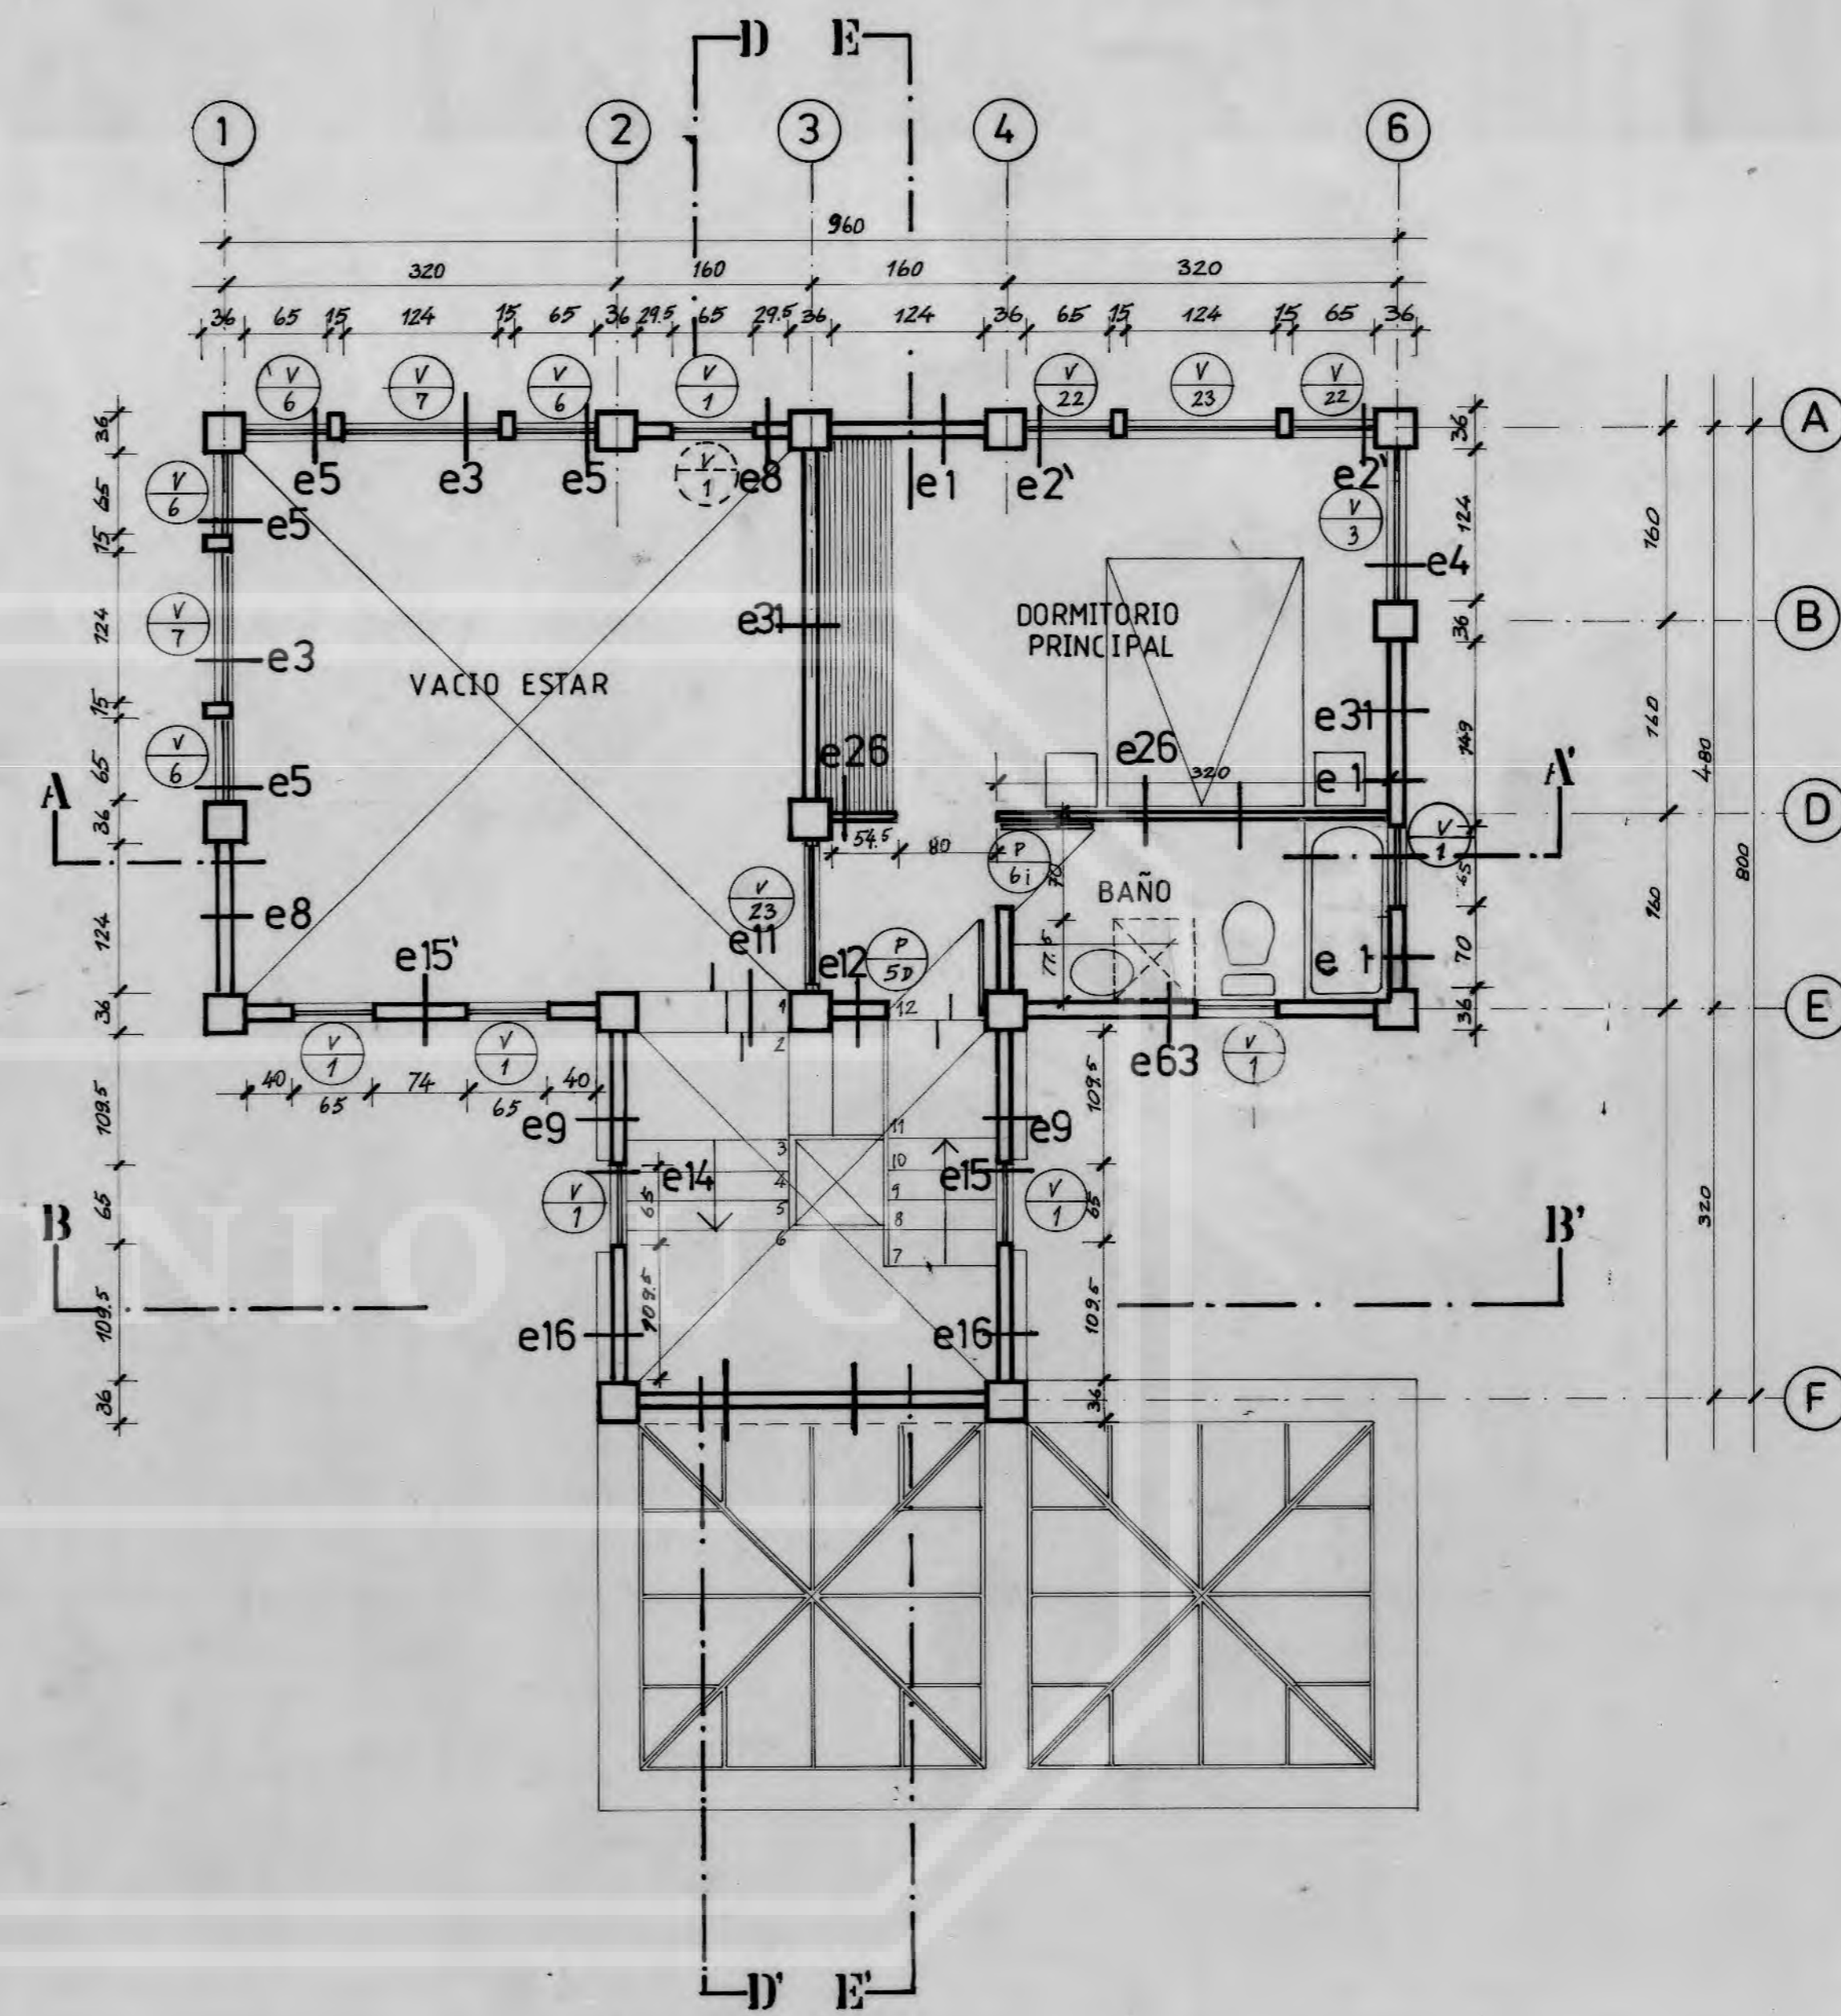

PLANTA 2º PISO


OBRA:
COMUNIDAD DE VIVIENDAS
EL CERRO DE
APOQUINDO II

PROPIETARIO:
INMOBILIARIA COMUNIDAD
EL CERRO DE APOQUINDO II
S.A.

REPRESENTANTES LEGALES
JOSE FERNANDEZ V.
HERMAN SCHWEMBER
CATHERINE FERRECCIO R.
FRANCISCO BRAZOVIC M.

L. Lopez

CROQUIS UBICACION

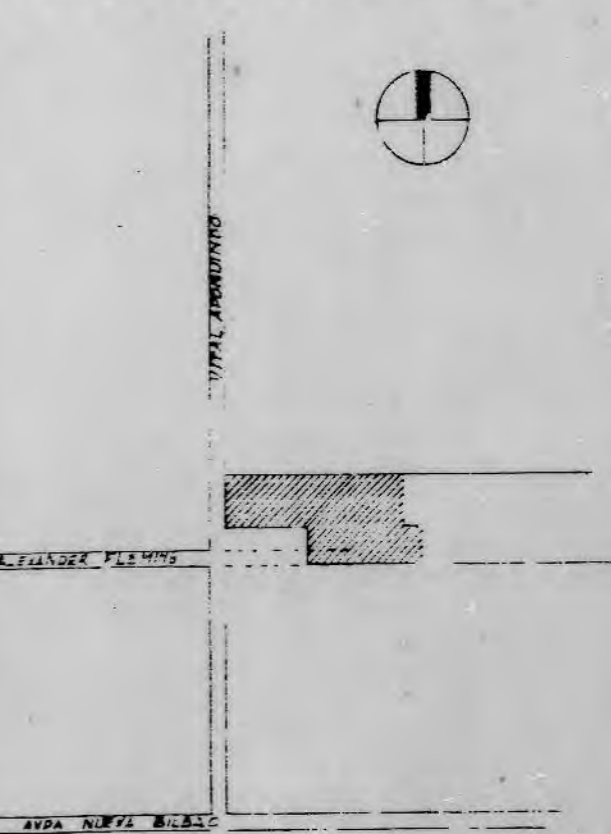

	1 ETAPA	2 ETAPA	TOTAL
1 PISO	80.4225		
2 PISO	24.5025		
TOTAL	104.925	35.075	140.00


PROPIETARIO: *PAMELA*
PAMELA CACERES

ARQUITECTOS: *FC*
FERNANDO CASTILLO
Y
ASOCIADOS

CONTENIDO
MANZANA T CASA 3
PLANTAS 1º Y 2º PISO

ESCALA: 1:50 MODIF:
FECHA: ABRIL '92 DIBUJO: I APFELGREN


PLANO 1º B 26

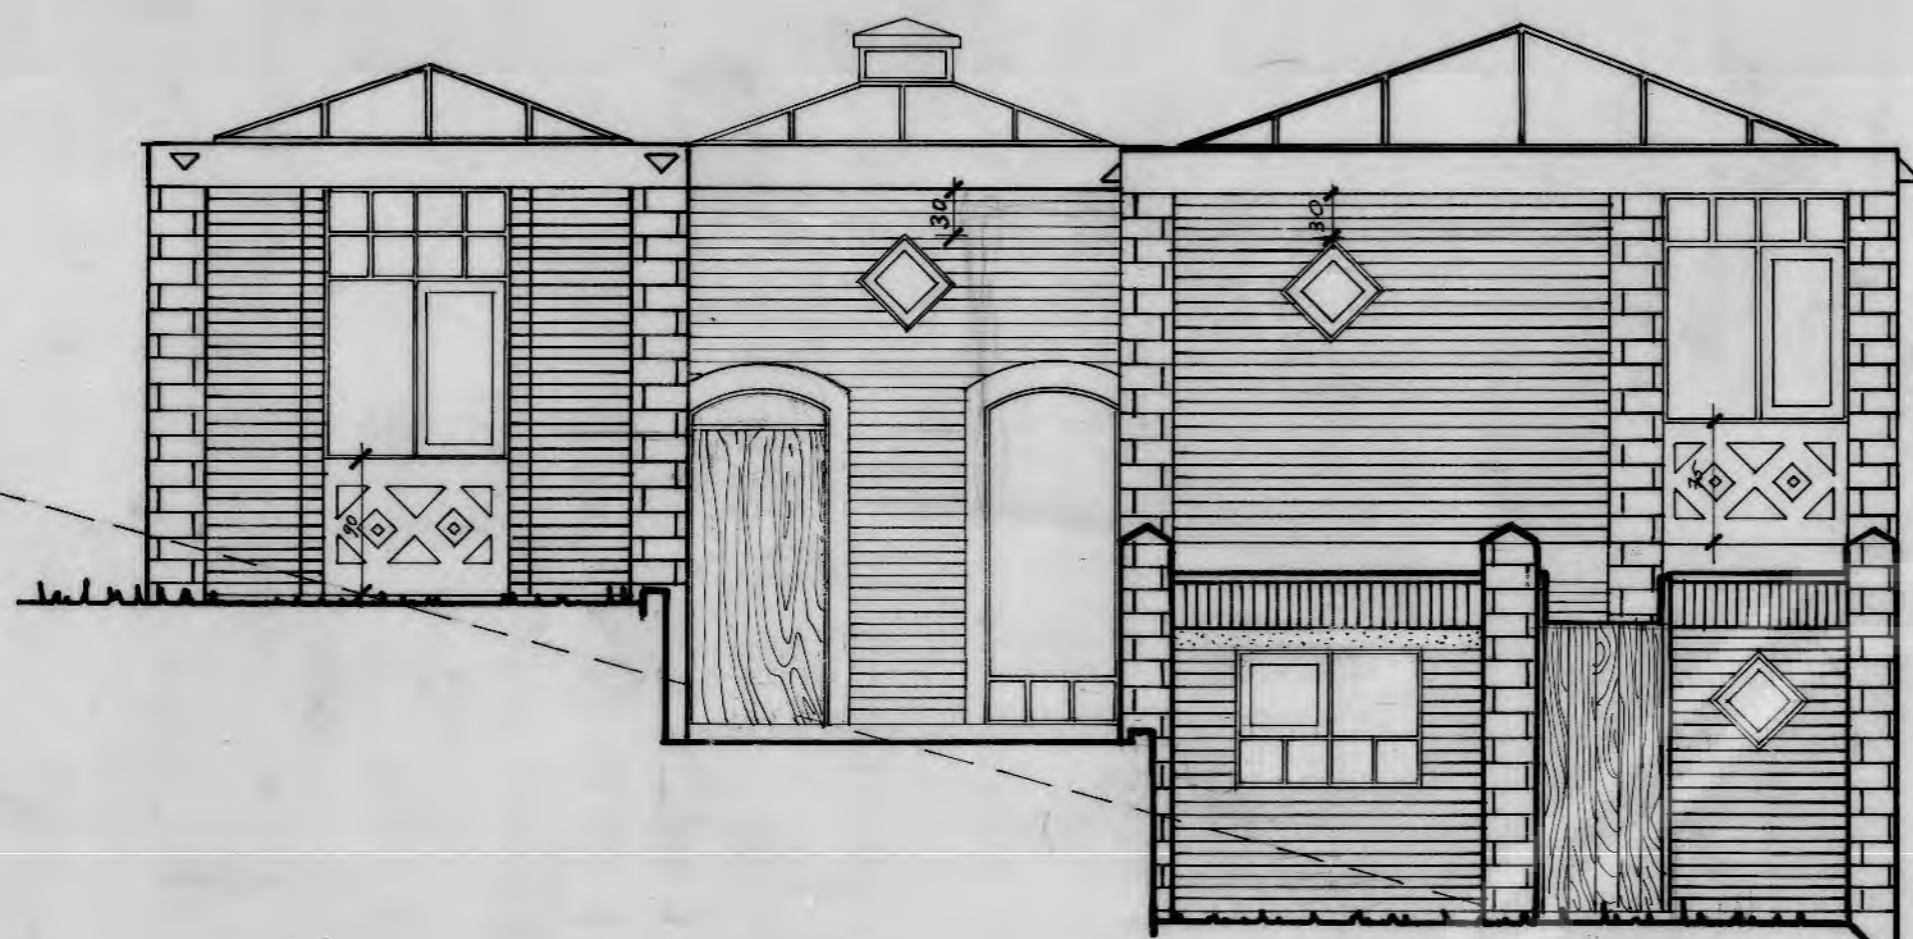


FACHADA NORTE F1



FACHADA PONIENTE F2

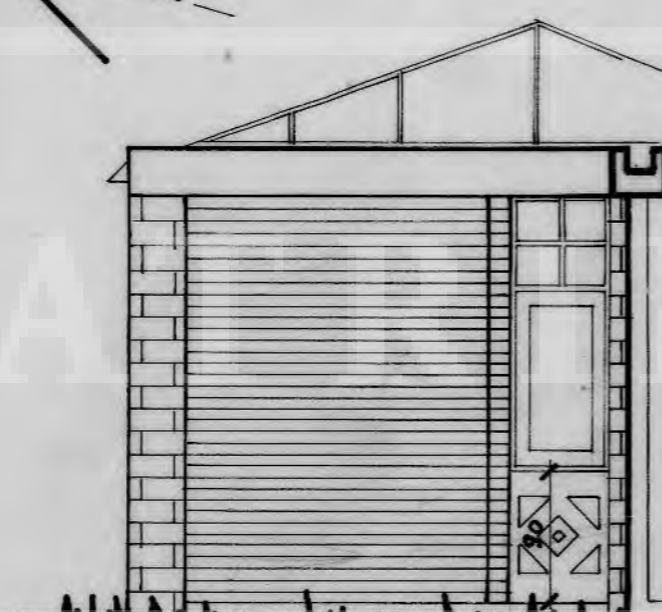

FACHADA F5

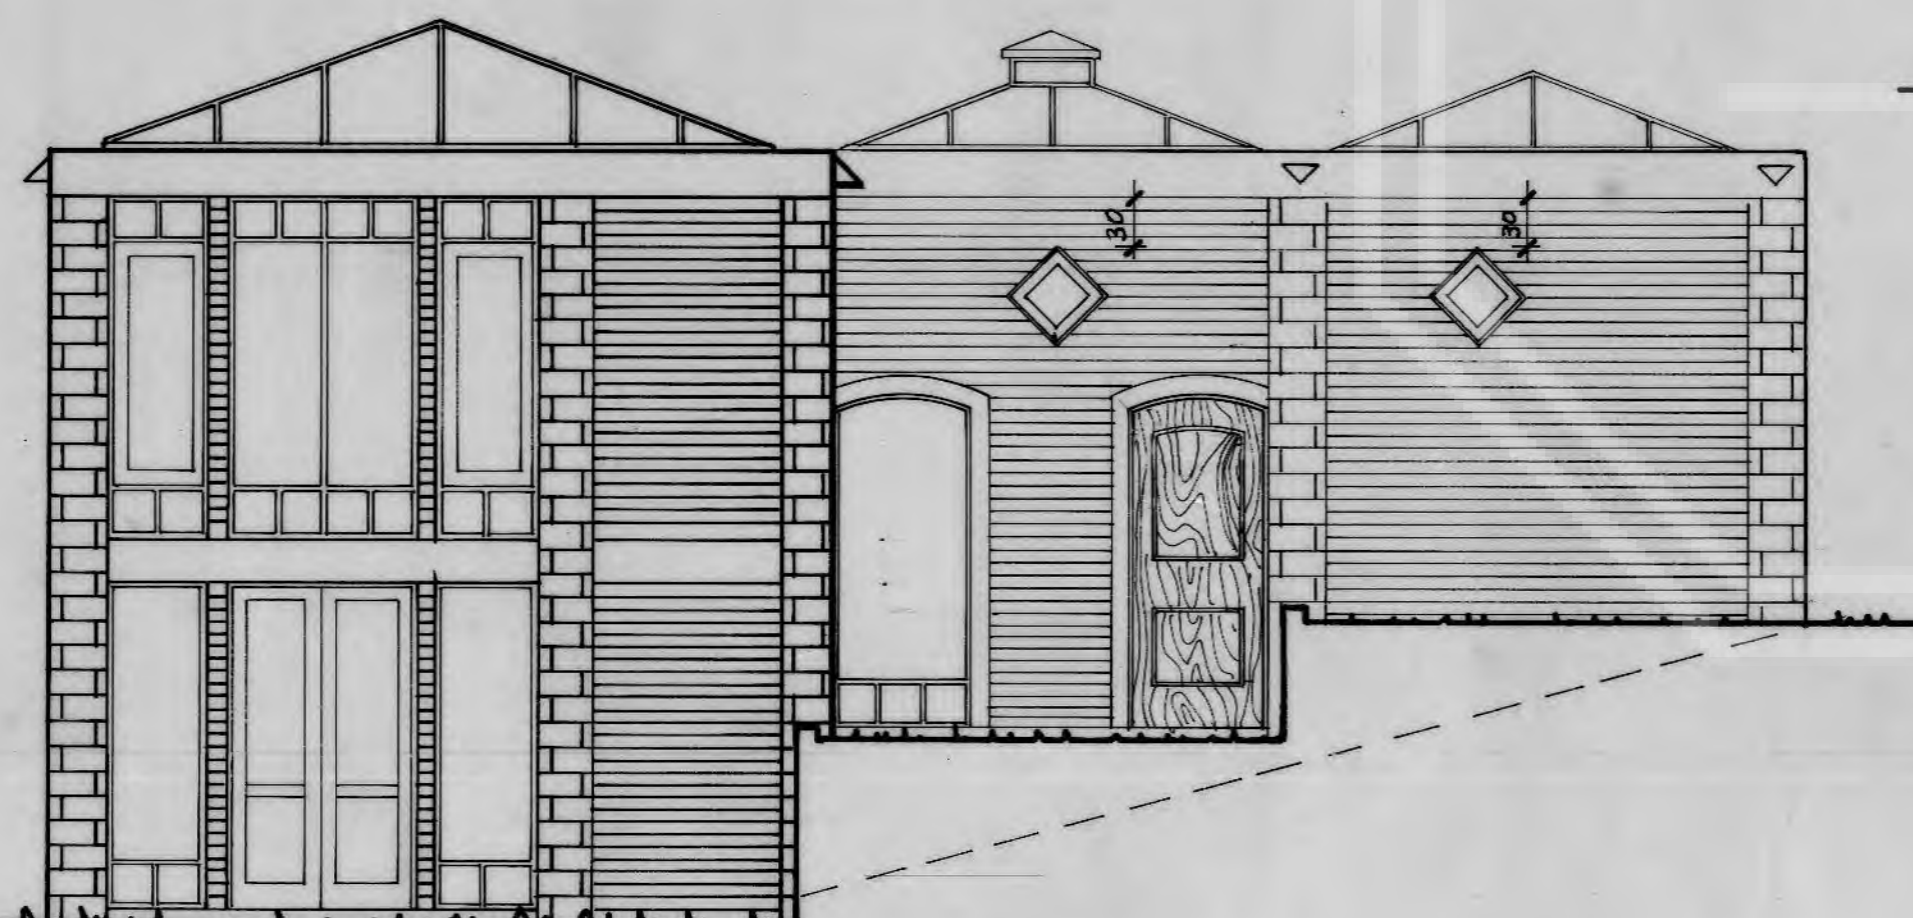

FACHADA SUR F3



FACHADA ORIENTE F4

PALM MONIO UC


OBRA:
COMUNIDAD DE VIVIENDAS
EL CERRO DE
APOQUINDO II

PROPIETARIO:
INMOBILIARIA COMUNIDAD
EL CERRO DE APOQUINDO II
S.A.

REPRESENTANTES LEGALES

JOSE FERNANDEZ V.
HERMAN SCHWEMMER
CATHERINE FERRECCIO R.
FRANCISCO BRZOVIC M.

CROQUIS UBICACION

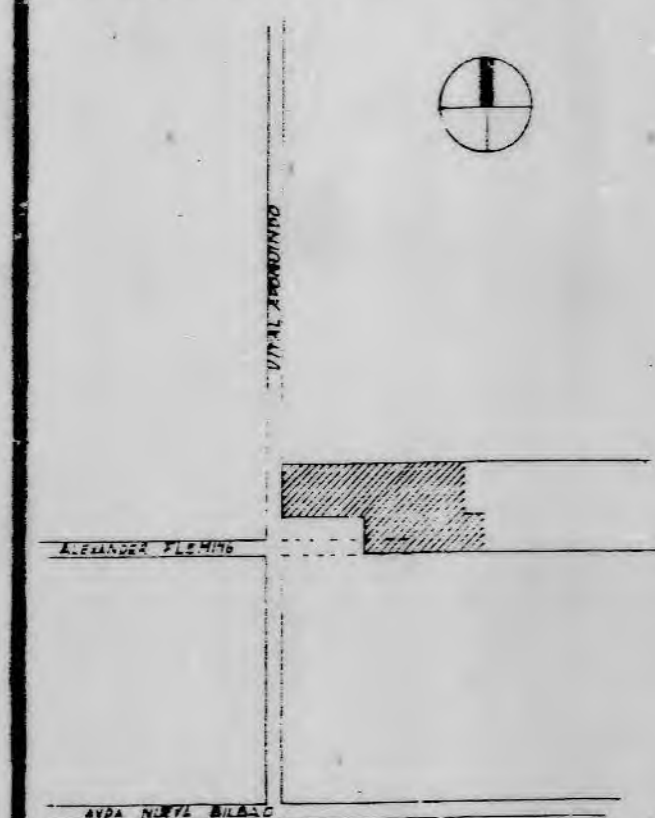


PROPIETARIO *MCM*
PAMELA CACERES

ARQUITECTOS
FC
FERNANDO CASTILLO
Y
ASOCIADOS


CONTENIDO
MANZANA T CASA 3
ELEVACIONES

ESCALA: 1:50 MODIF:
FECHA: ABRIL '92 DIBUJO: I APPELGREN


PLANO N° B 27

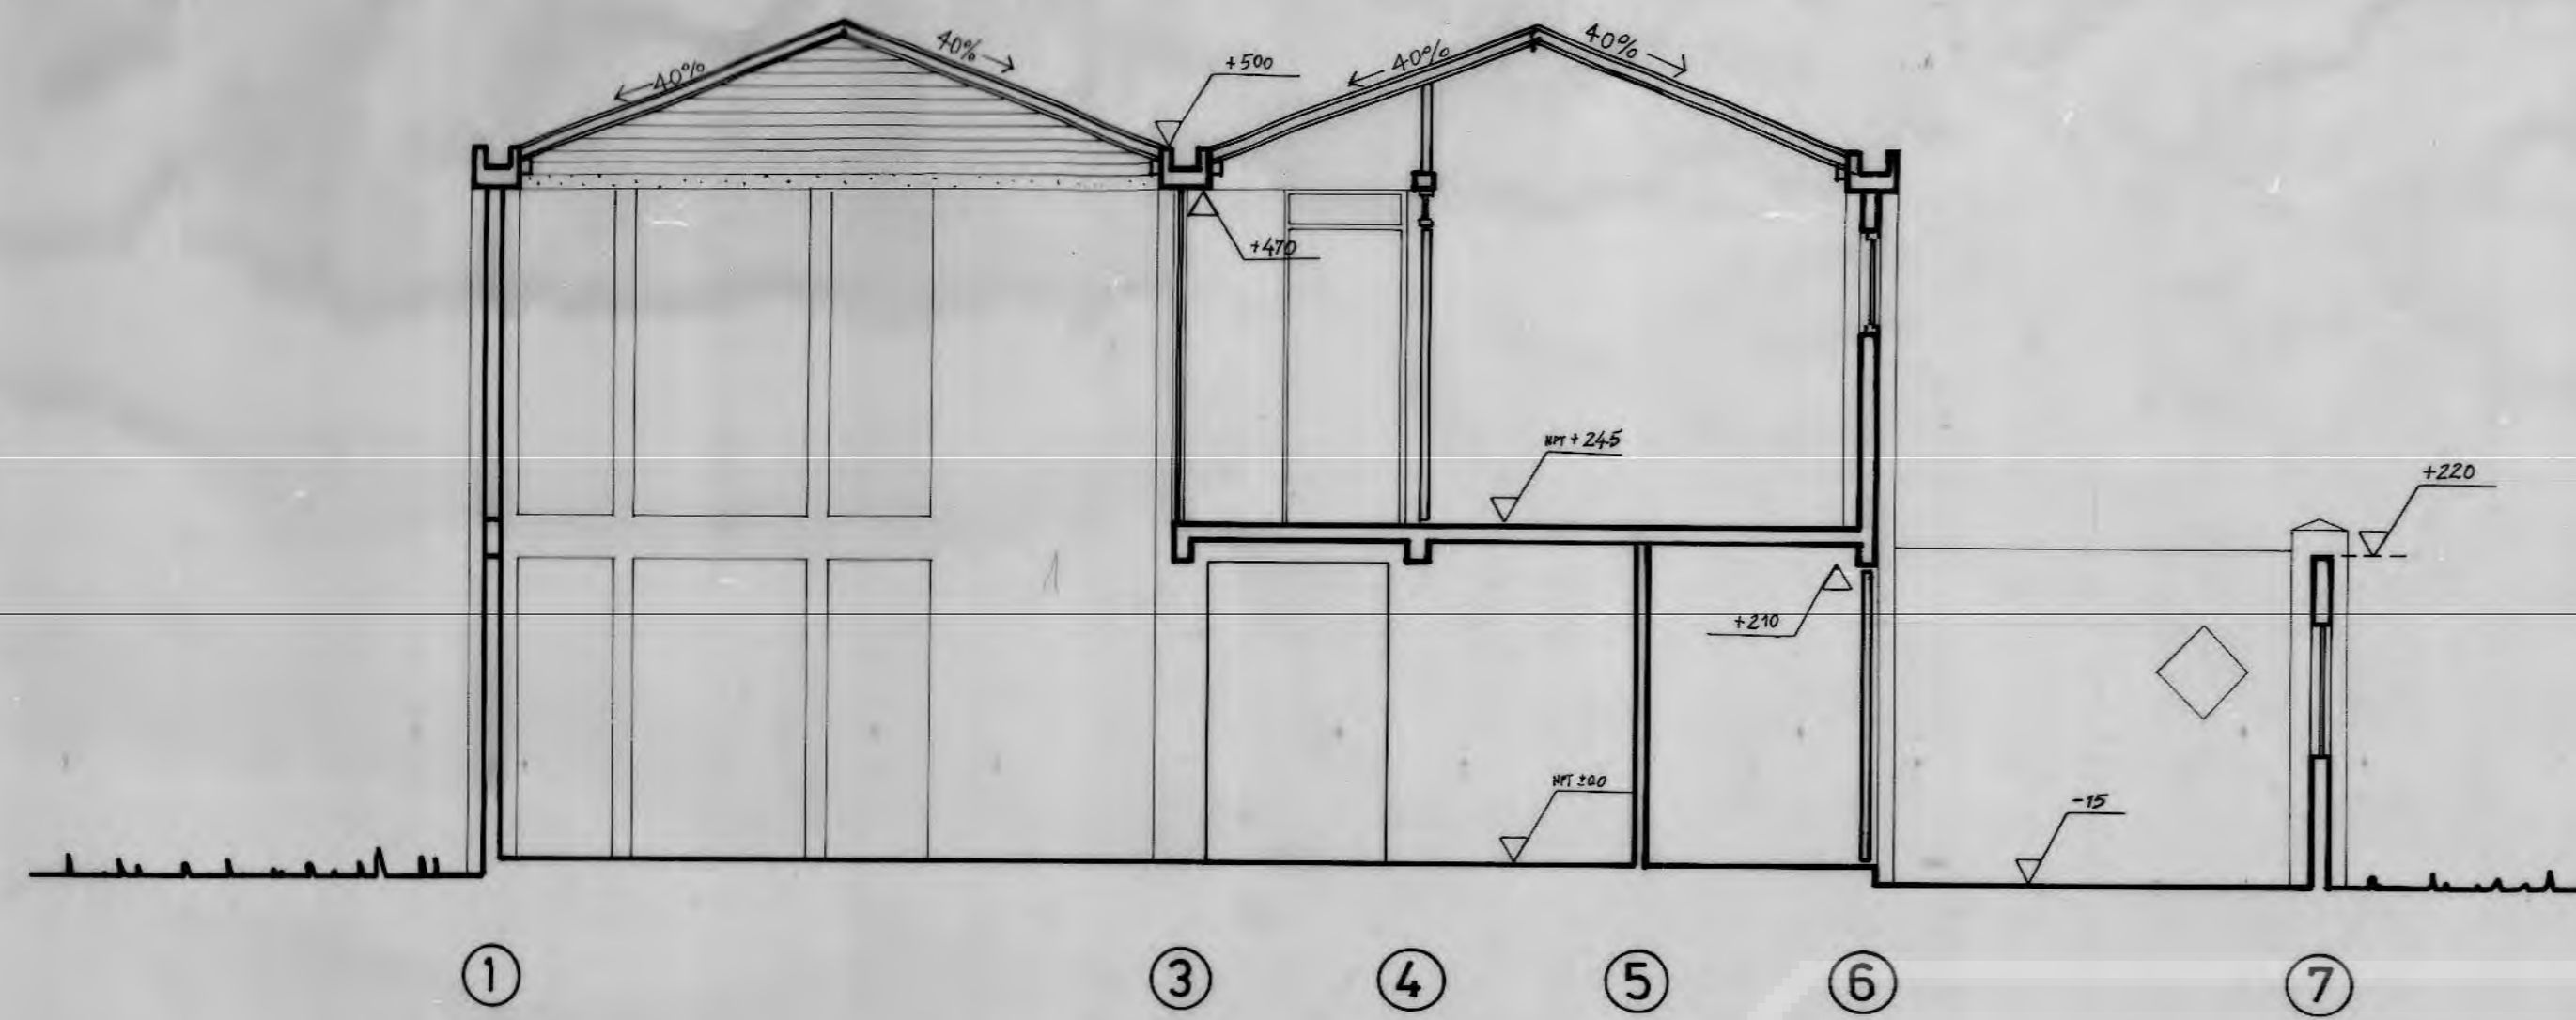


CORTE AA

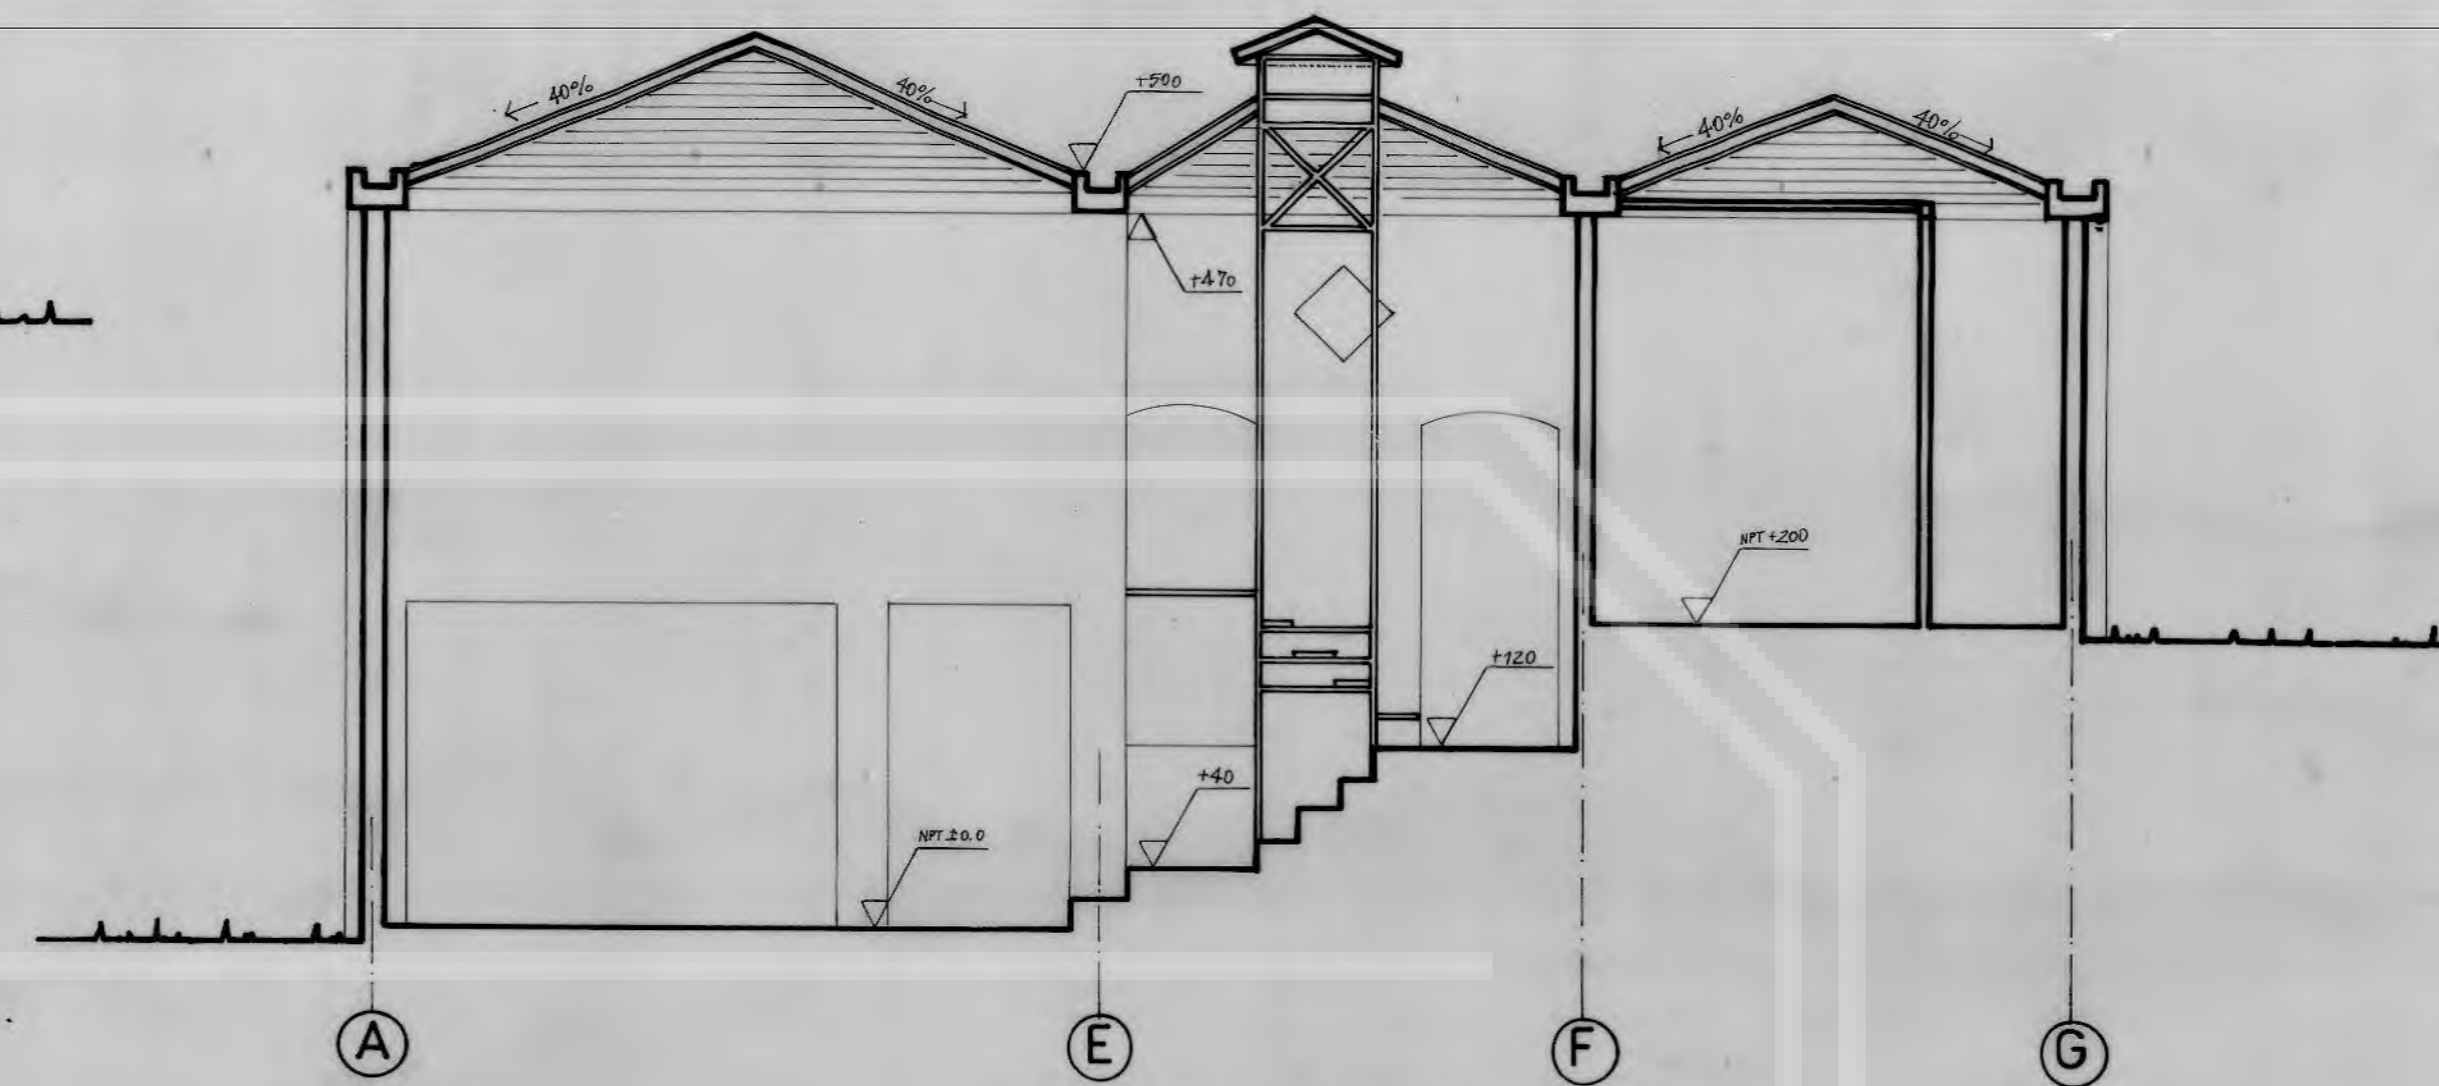


CORTE DD'

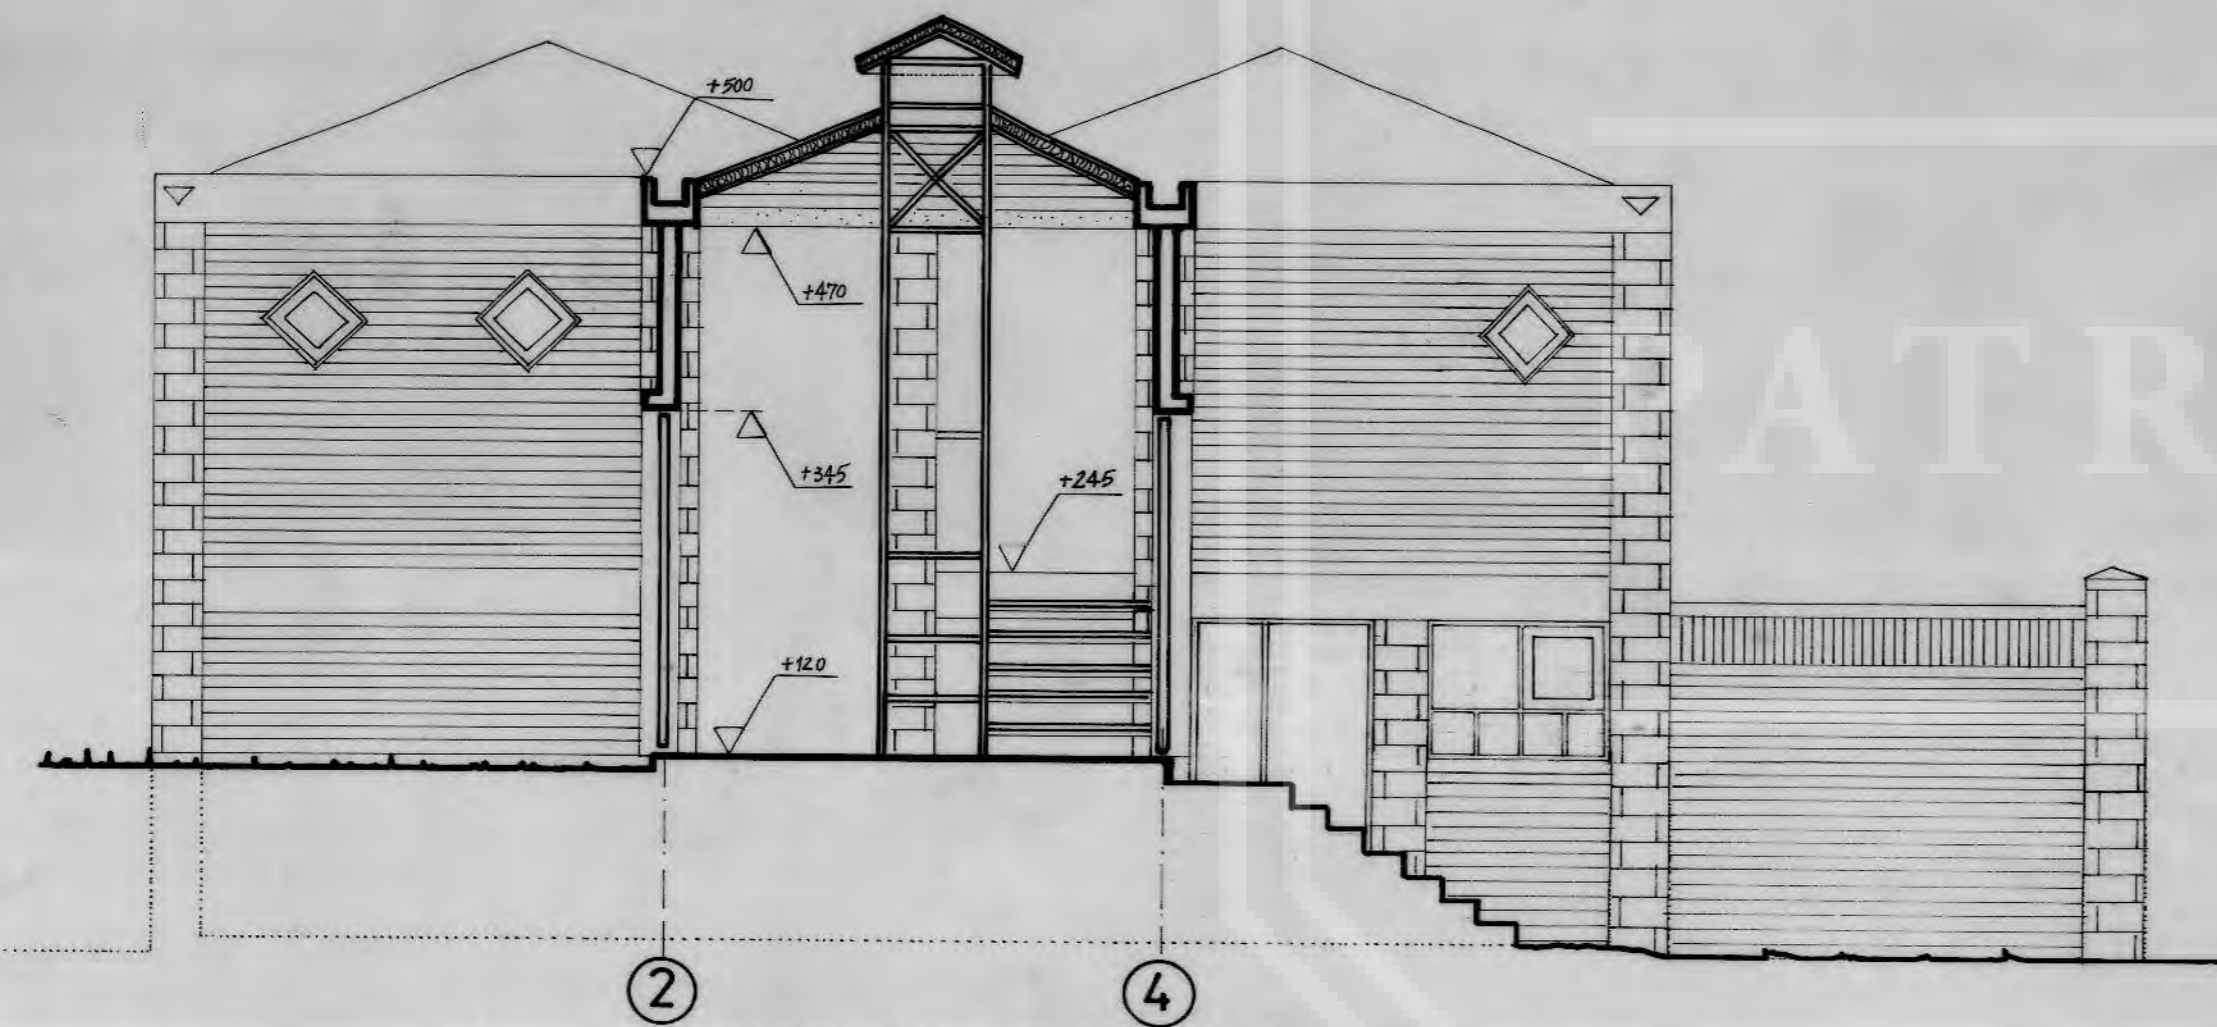

CORTE ELEVACION BB'

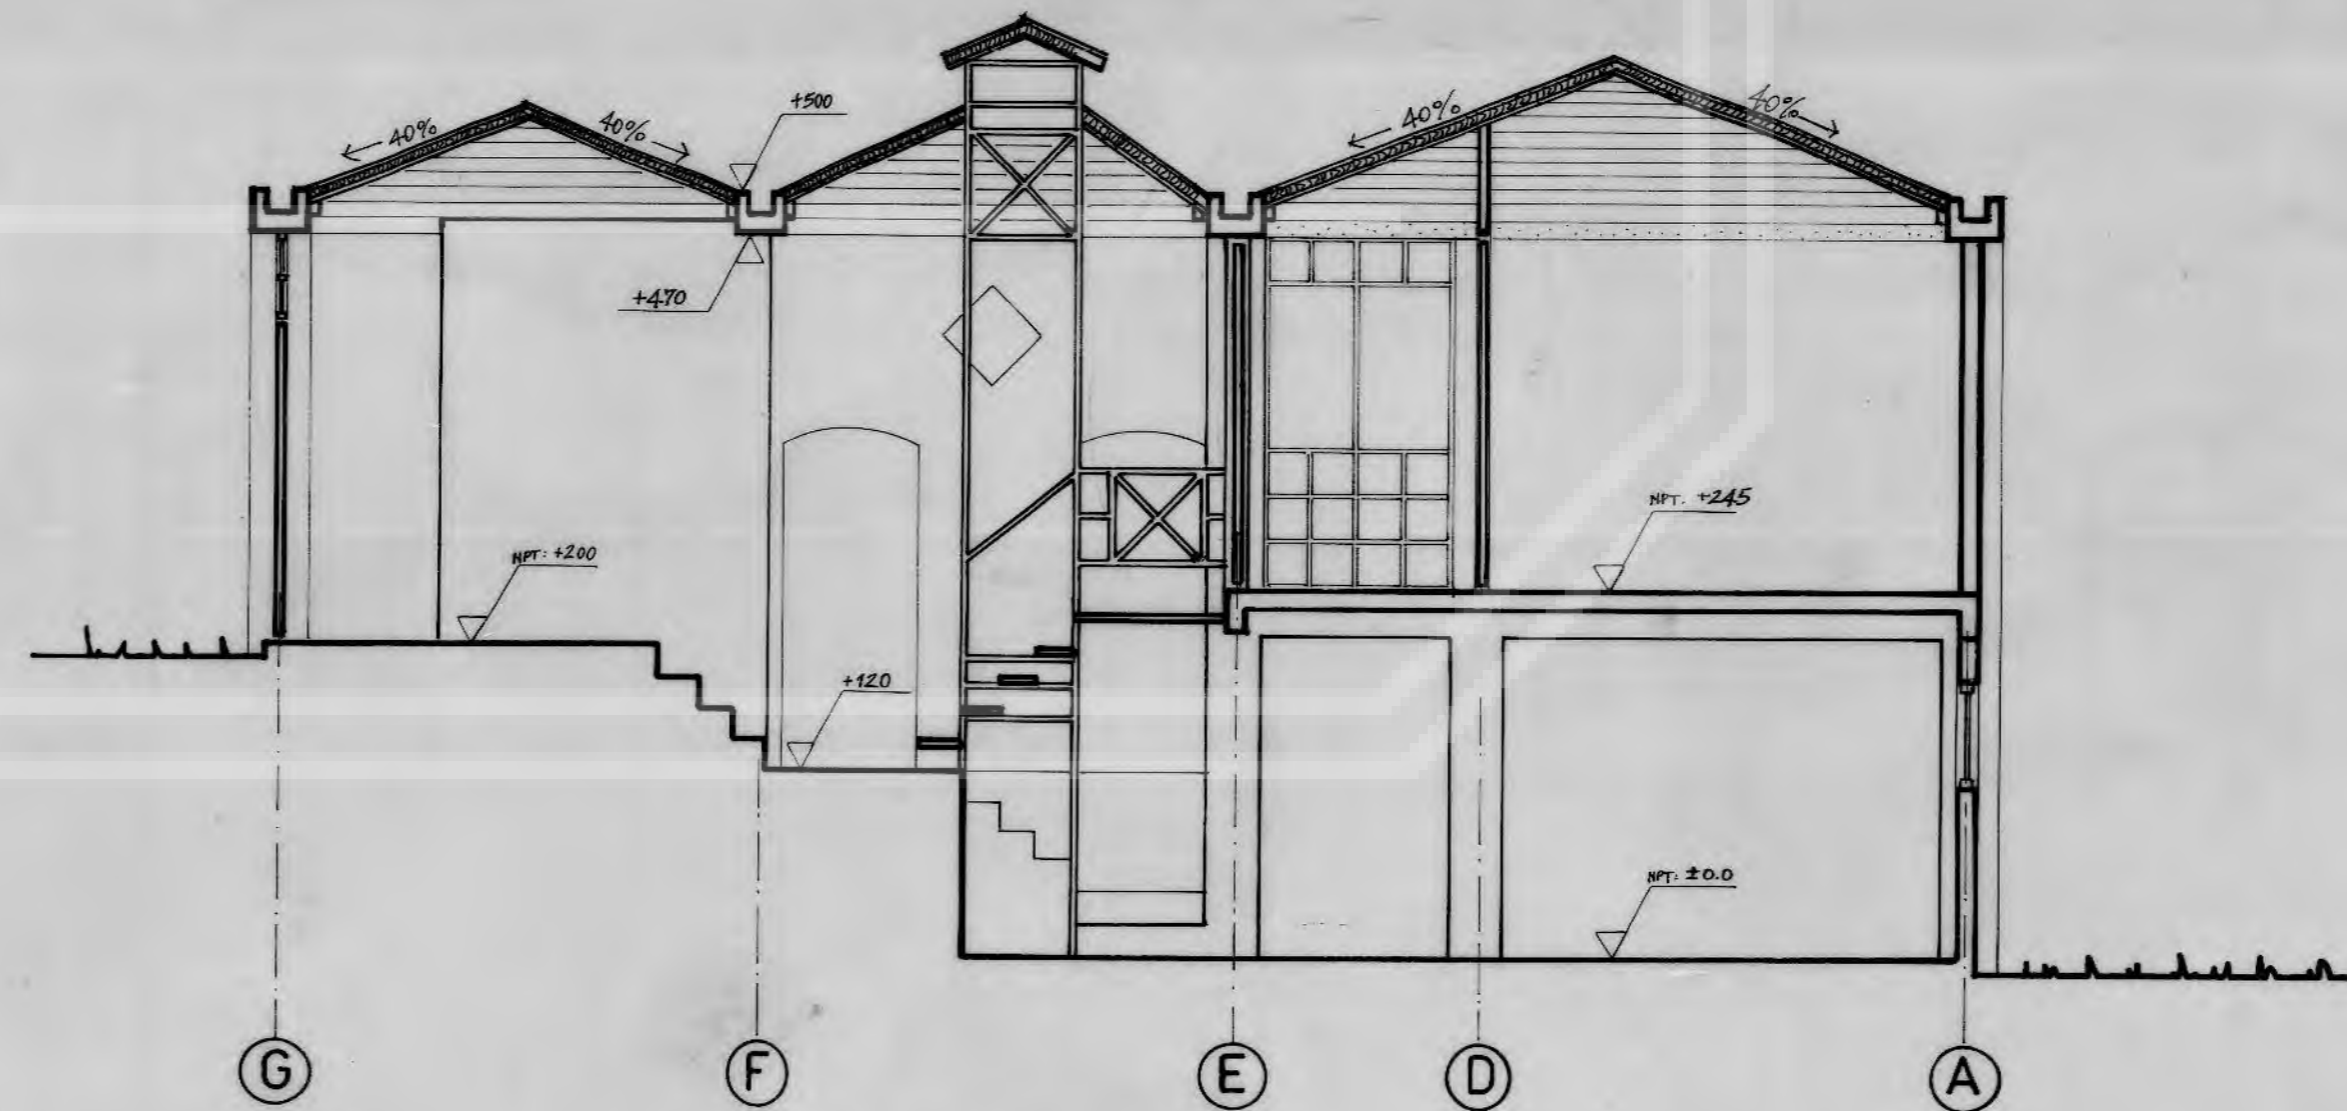

CORTE EE'

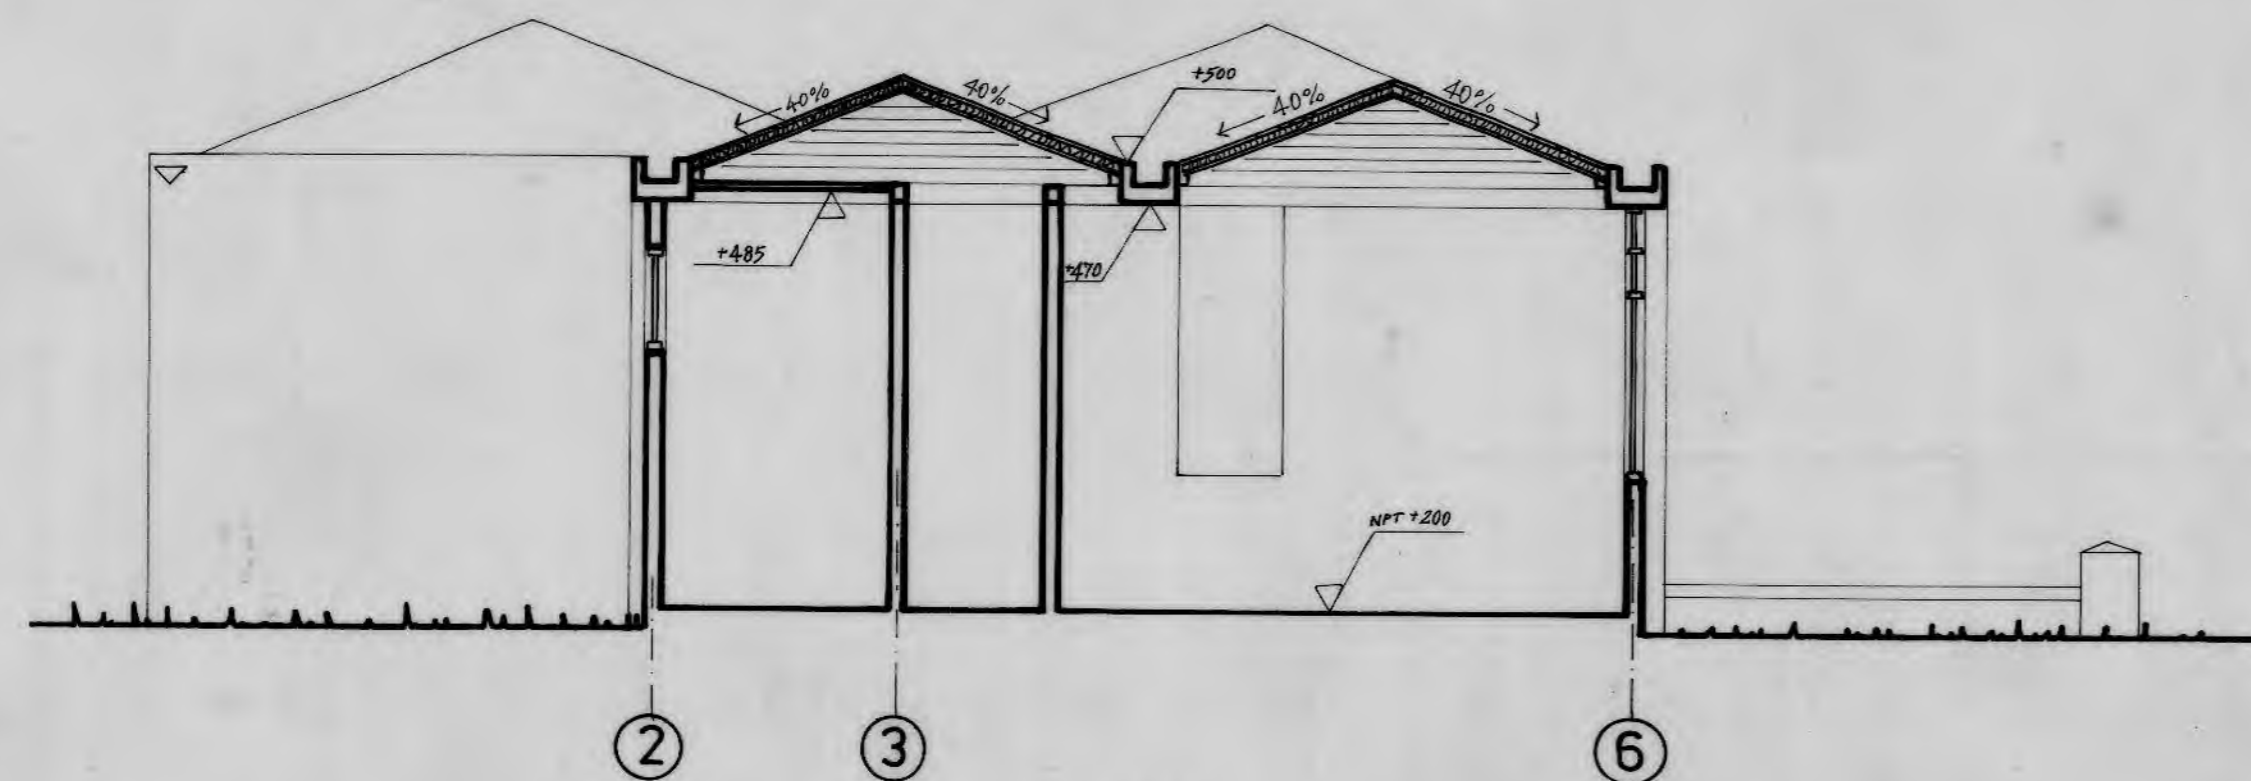

CORTE CC'


OBRA:
COMUNIDAD DE VIVIENDAS
EL CERRO DE
APOQUINDO II

PROPIETARIO:
INMOBILIARIA COMUNIDAD
EL CERRO DE APOQUINDO II
S. A.

REPRESENTANTES LEGALES
JOSE FERNANDEZ V.
HERMAN SCHWEMBER
CATHERINE FERRECCIO R.
FRANCISCO BRZOVIC M.

[Signature]

CROQUIS UBICACION

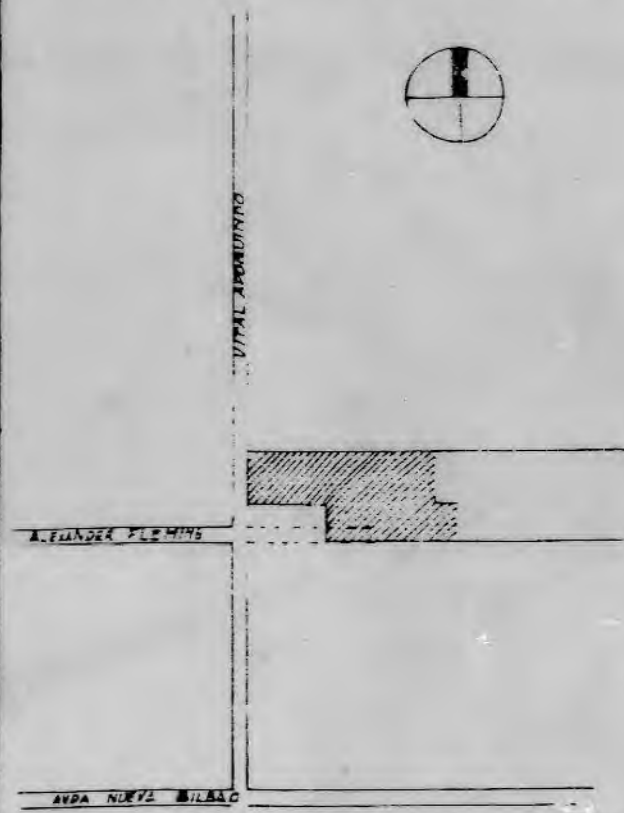

PROPIETARIO: *[Signature]*
PAMELA CACERES

ARQUITECTOS
FERNANDO CASTILLO
Y
ASOCIADOS

CONTENIDO
MANZANA T CASA 3
CORTES

ESCALA: 1:50 MODIF:
FECHA: ABRIL '92 DIBUJO: I. APPELGREN

PLANO N° B28