



DETALLE 3 LUCARNA
ESC. 1:10


CASTILLO TRONCOSO
ARQUITECTOS

OBRA: TORREONES HUECHURABA	UBICACION RINCONADA DEL SALTO HUECHURABA	N° LAMINA 4
	PROPIETARIO	
CONTENIDO PLANTA ESTRUCTURA DE TECHUMBRE Y DETALLES.	ESCALA 1:50	FECHA

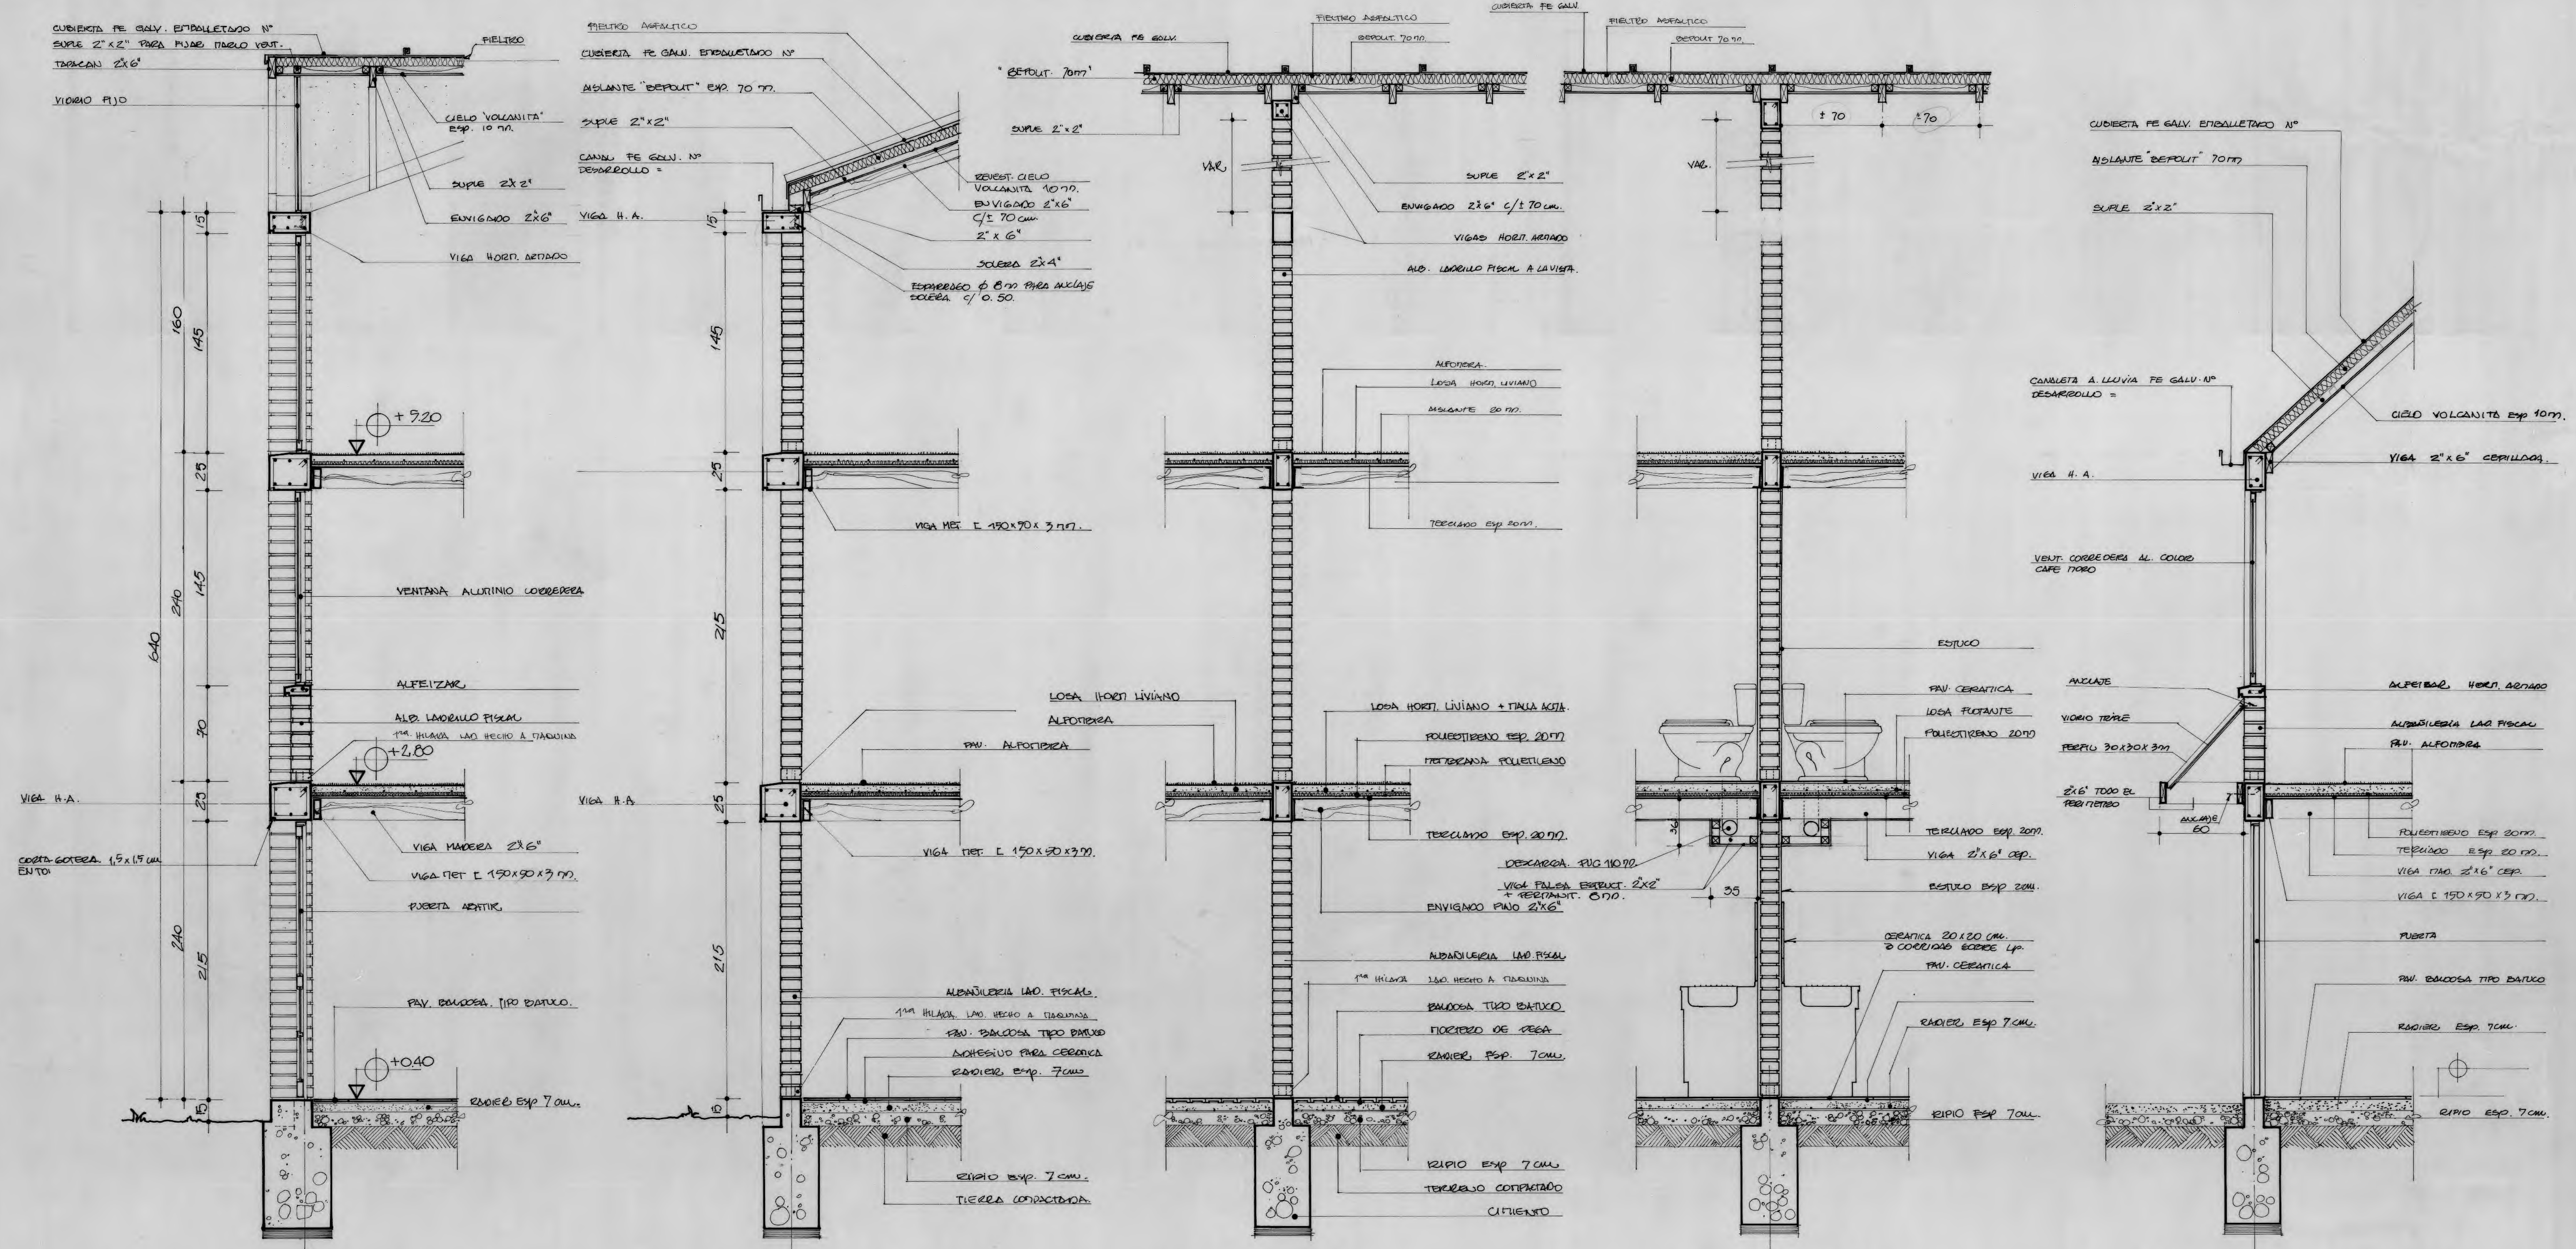


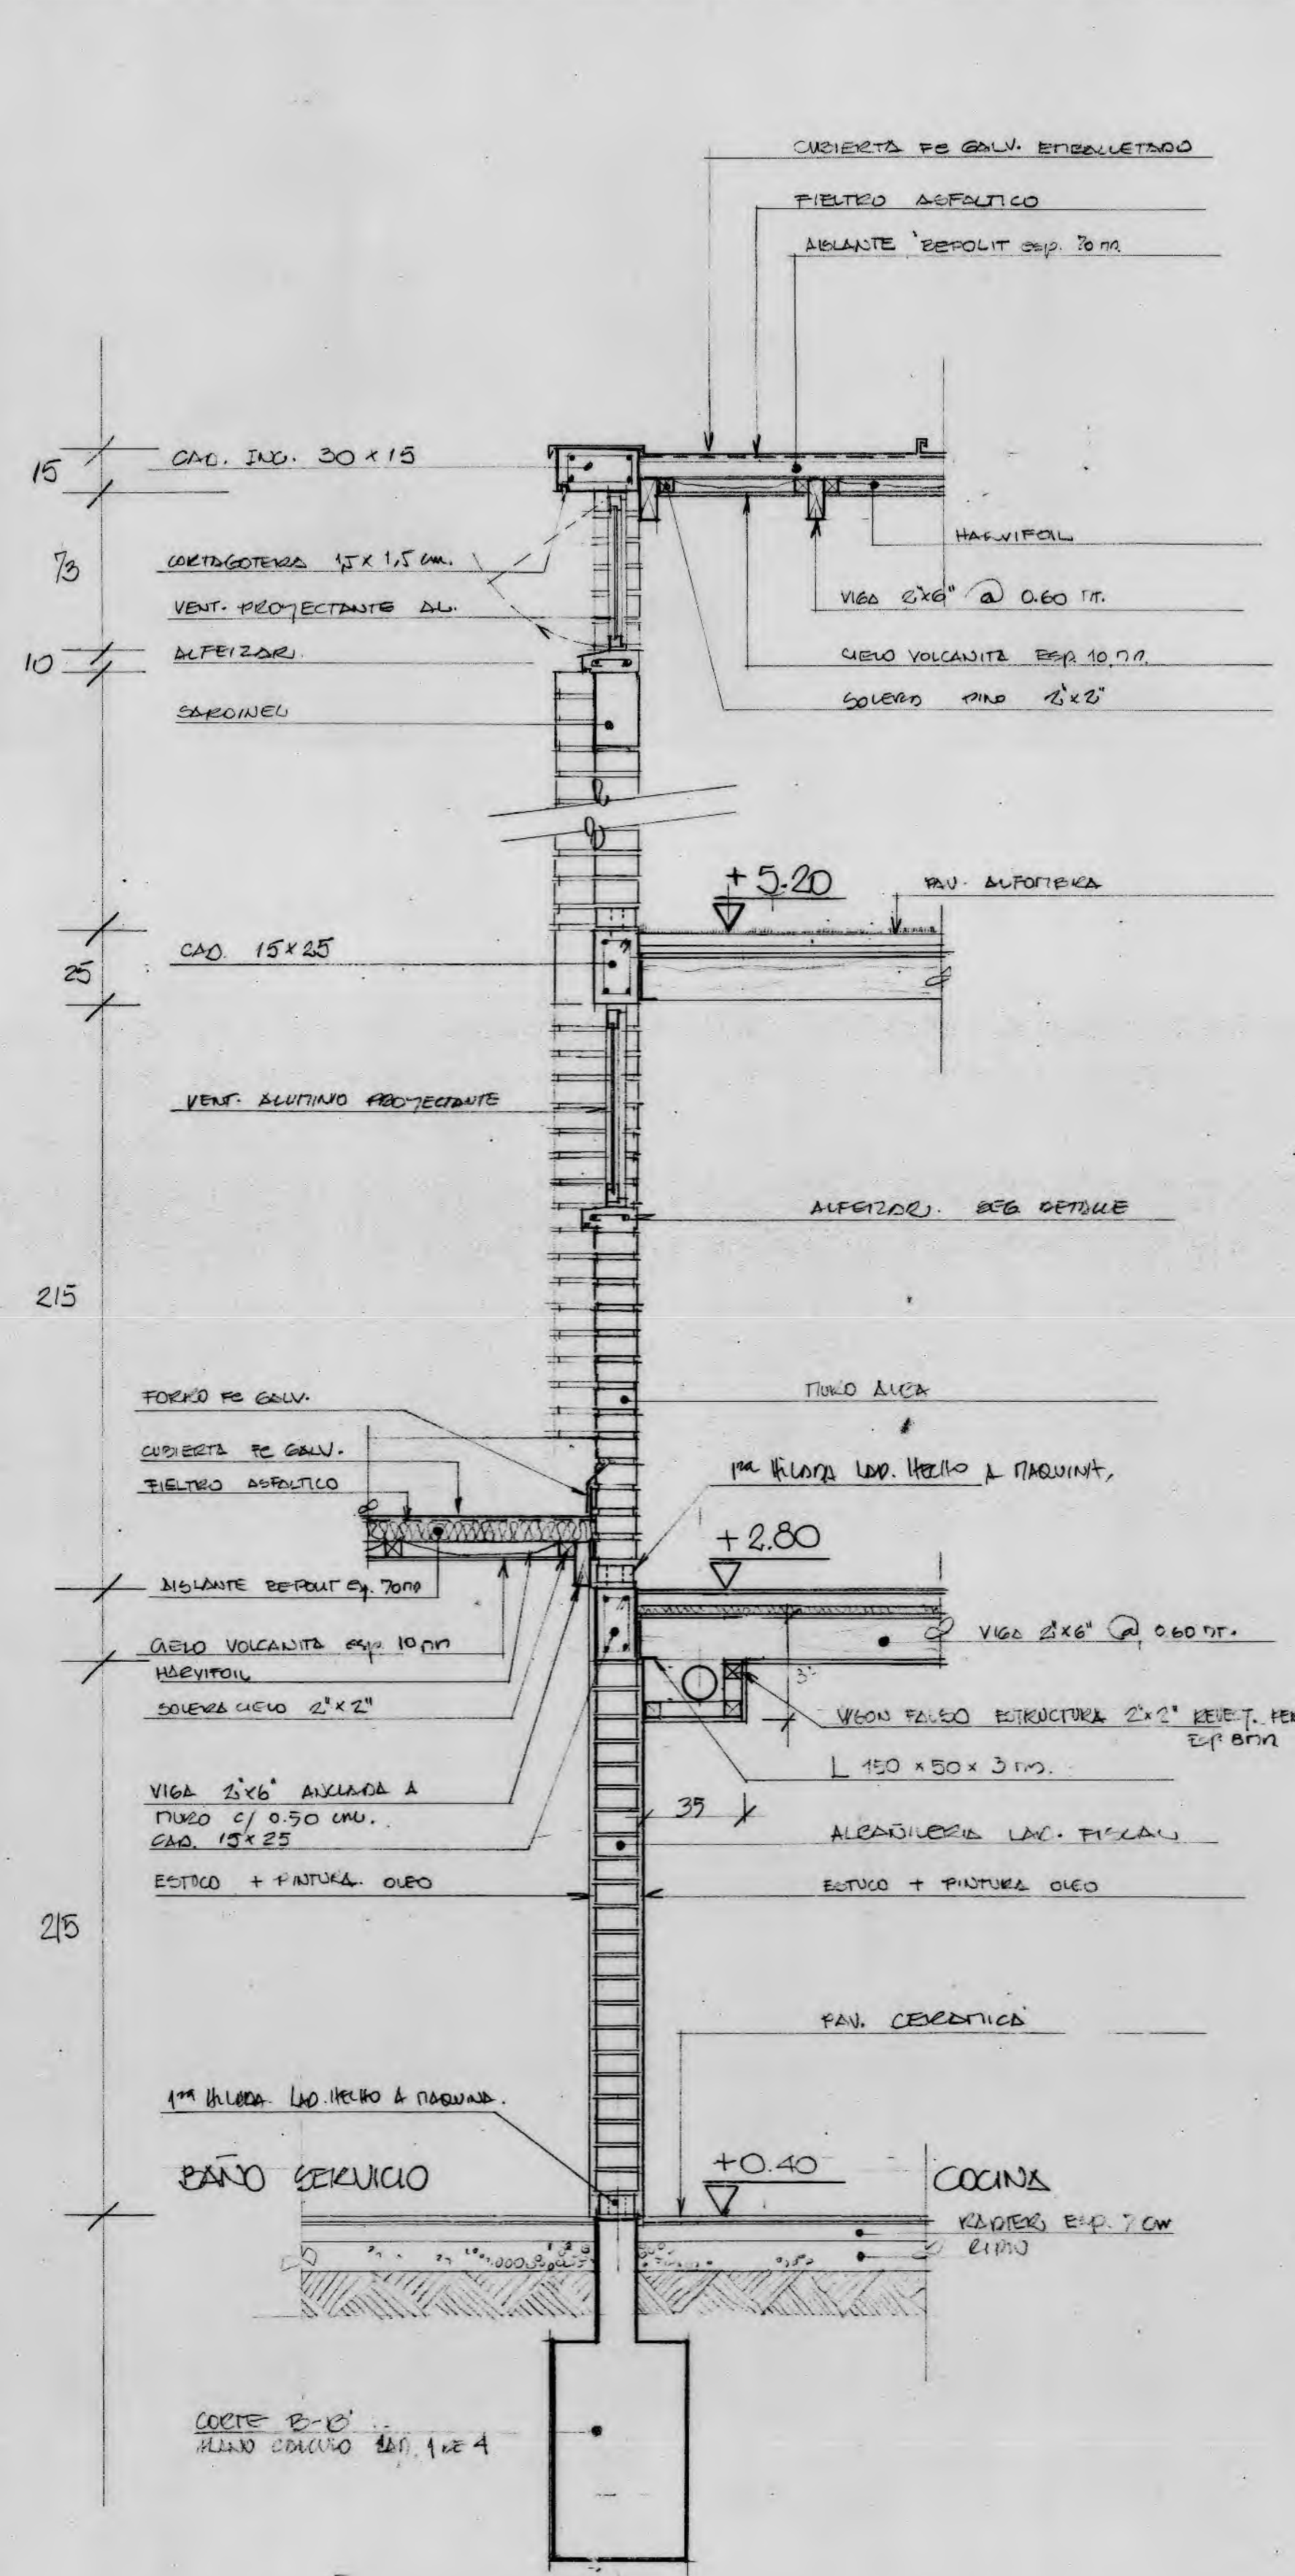


ESCANTILLON 6
ESC 1/20

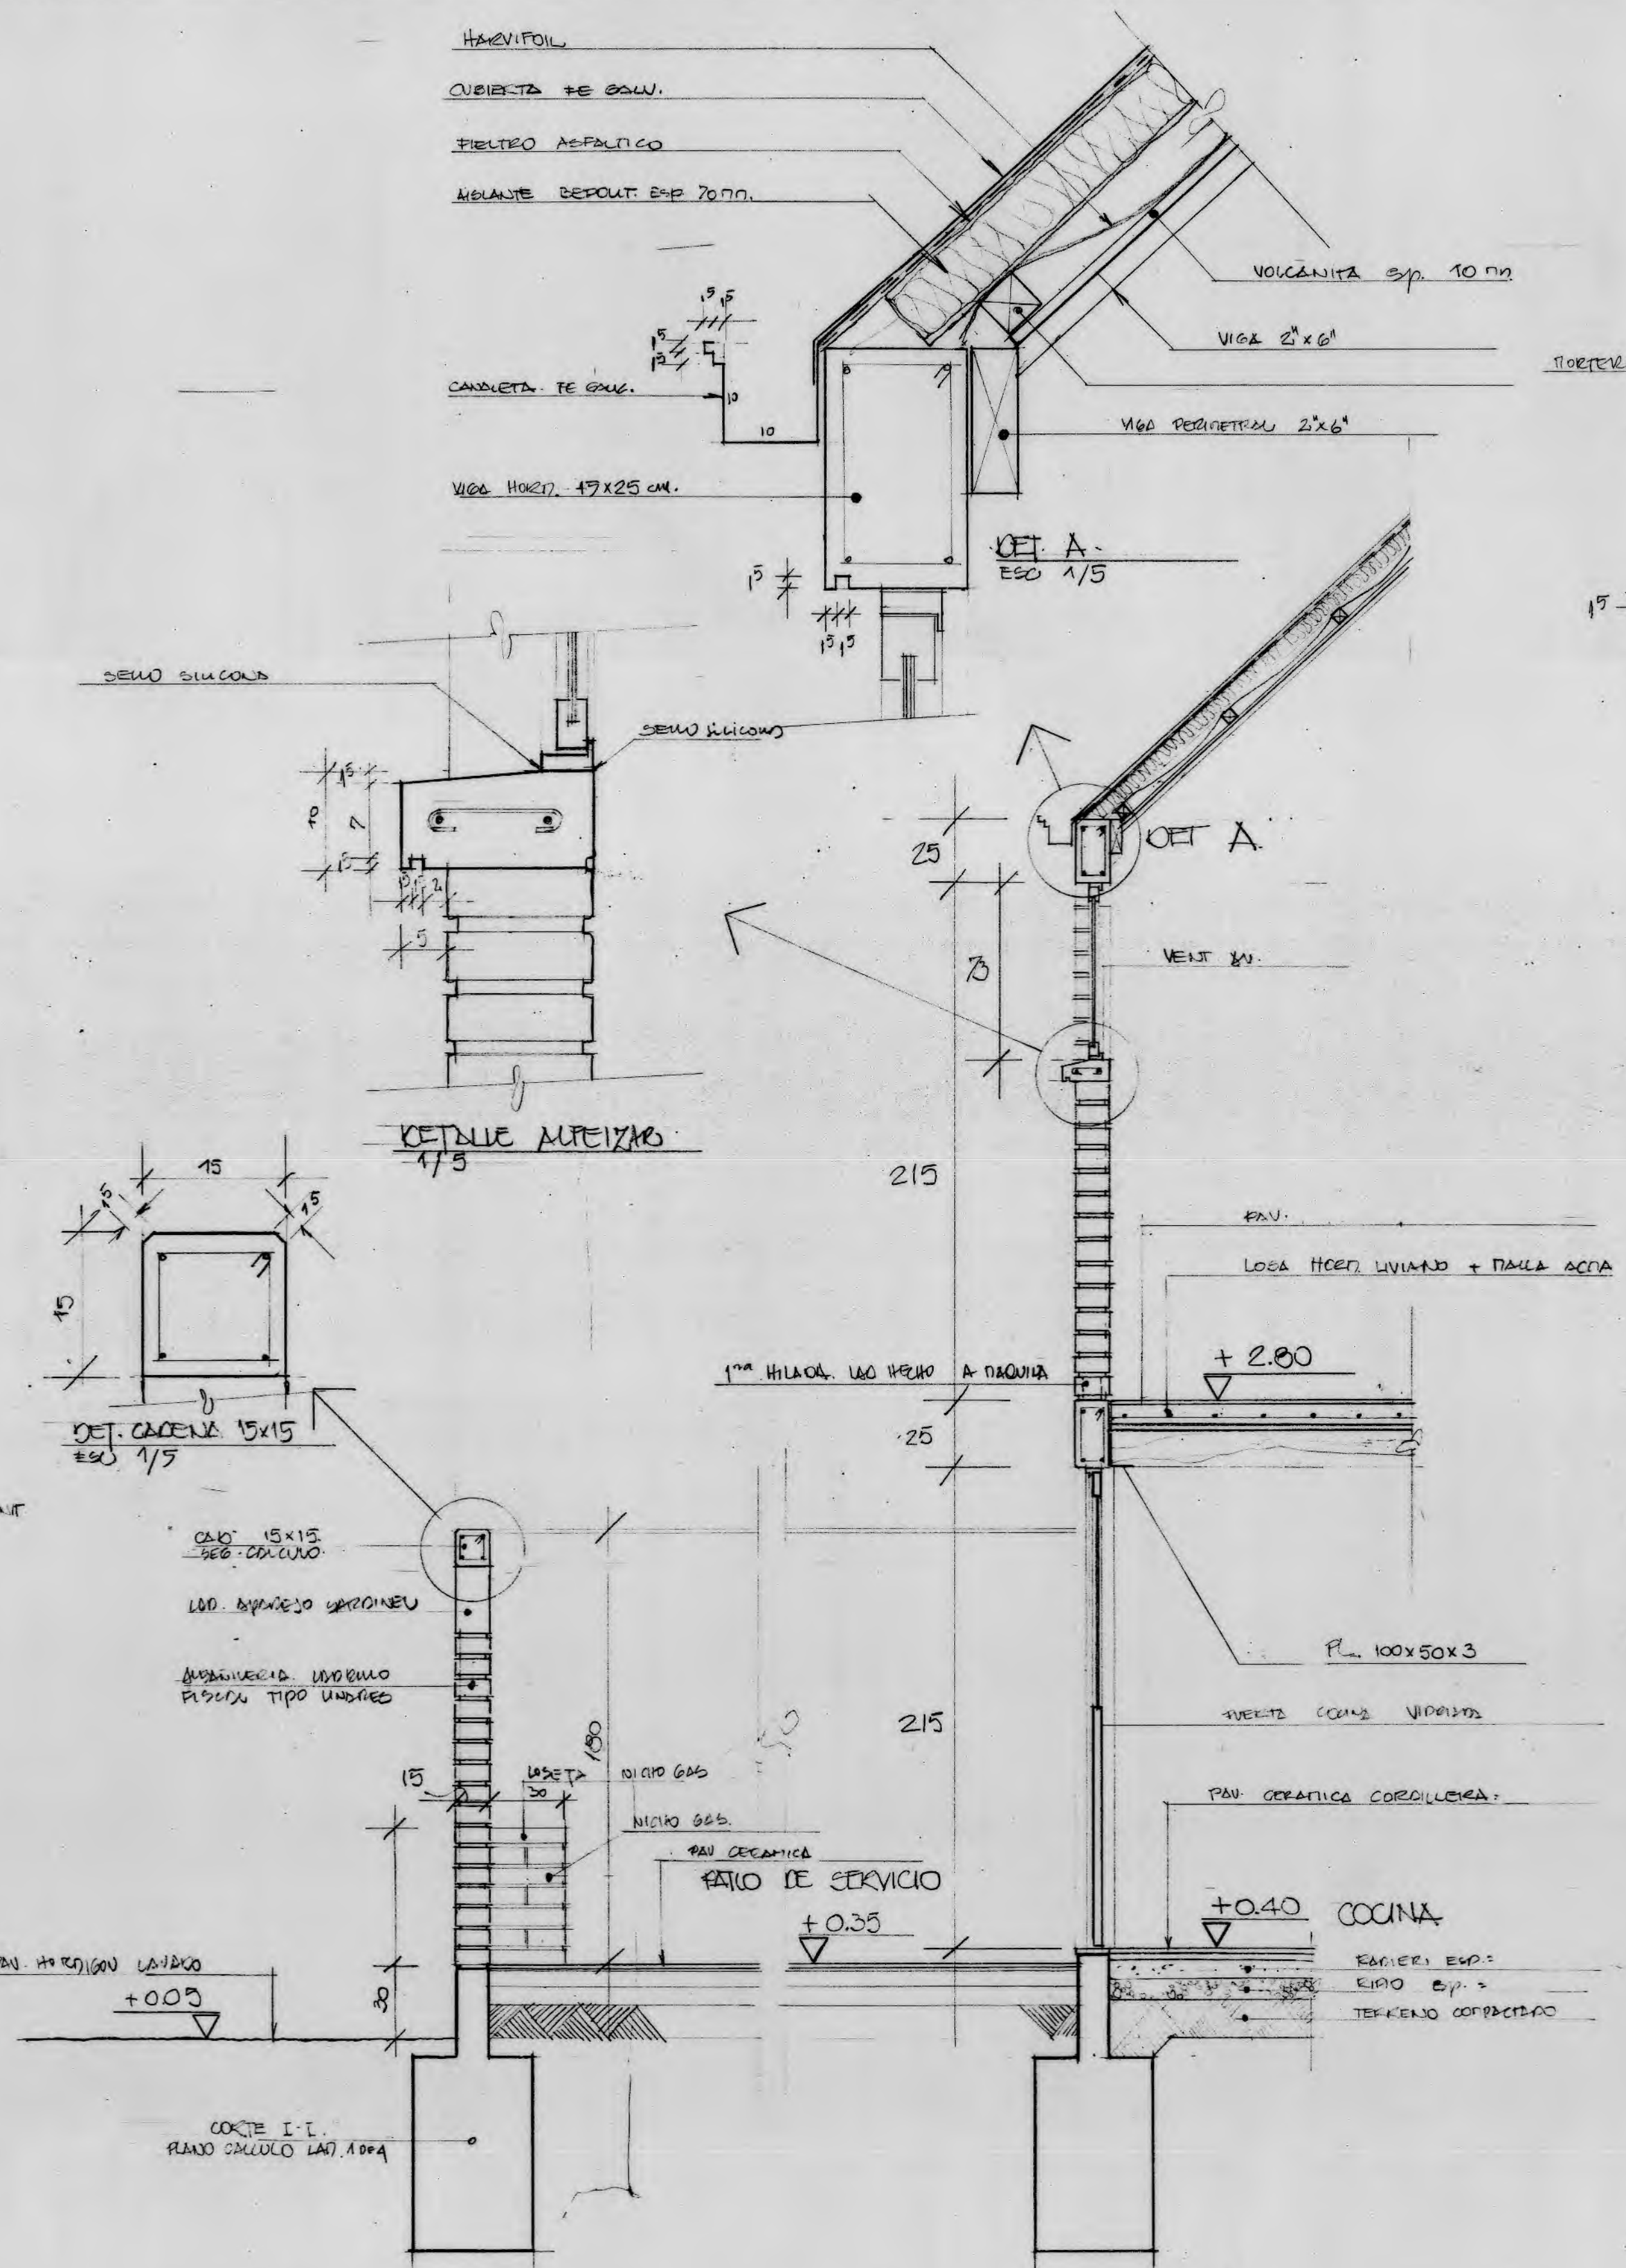

ESCANTILLON 7
ESC 1/20



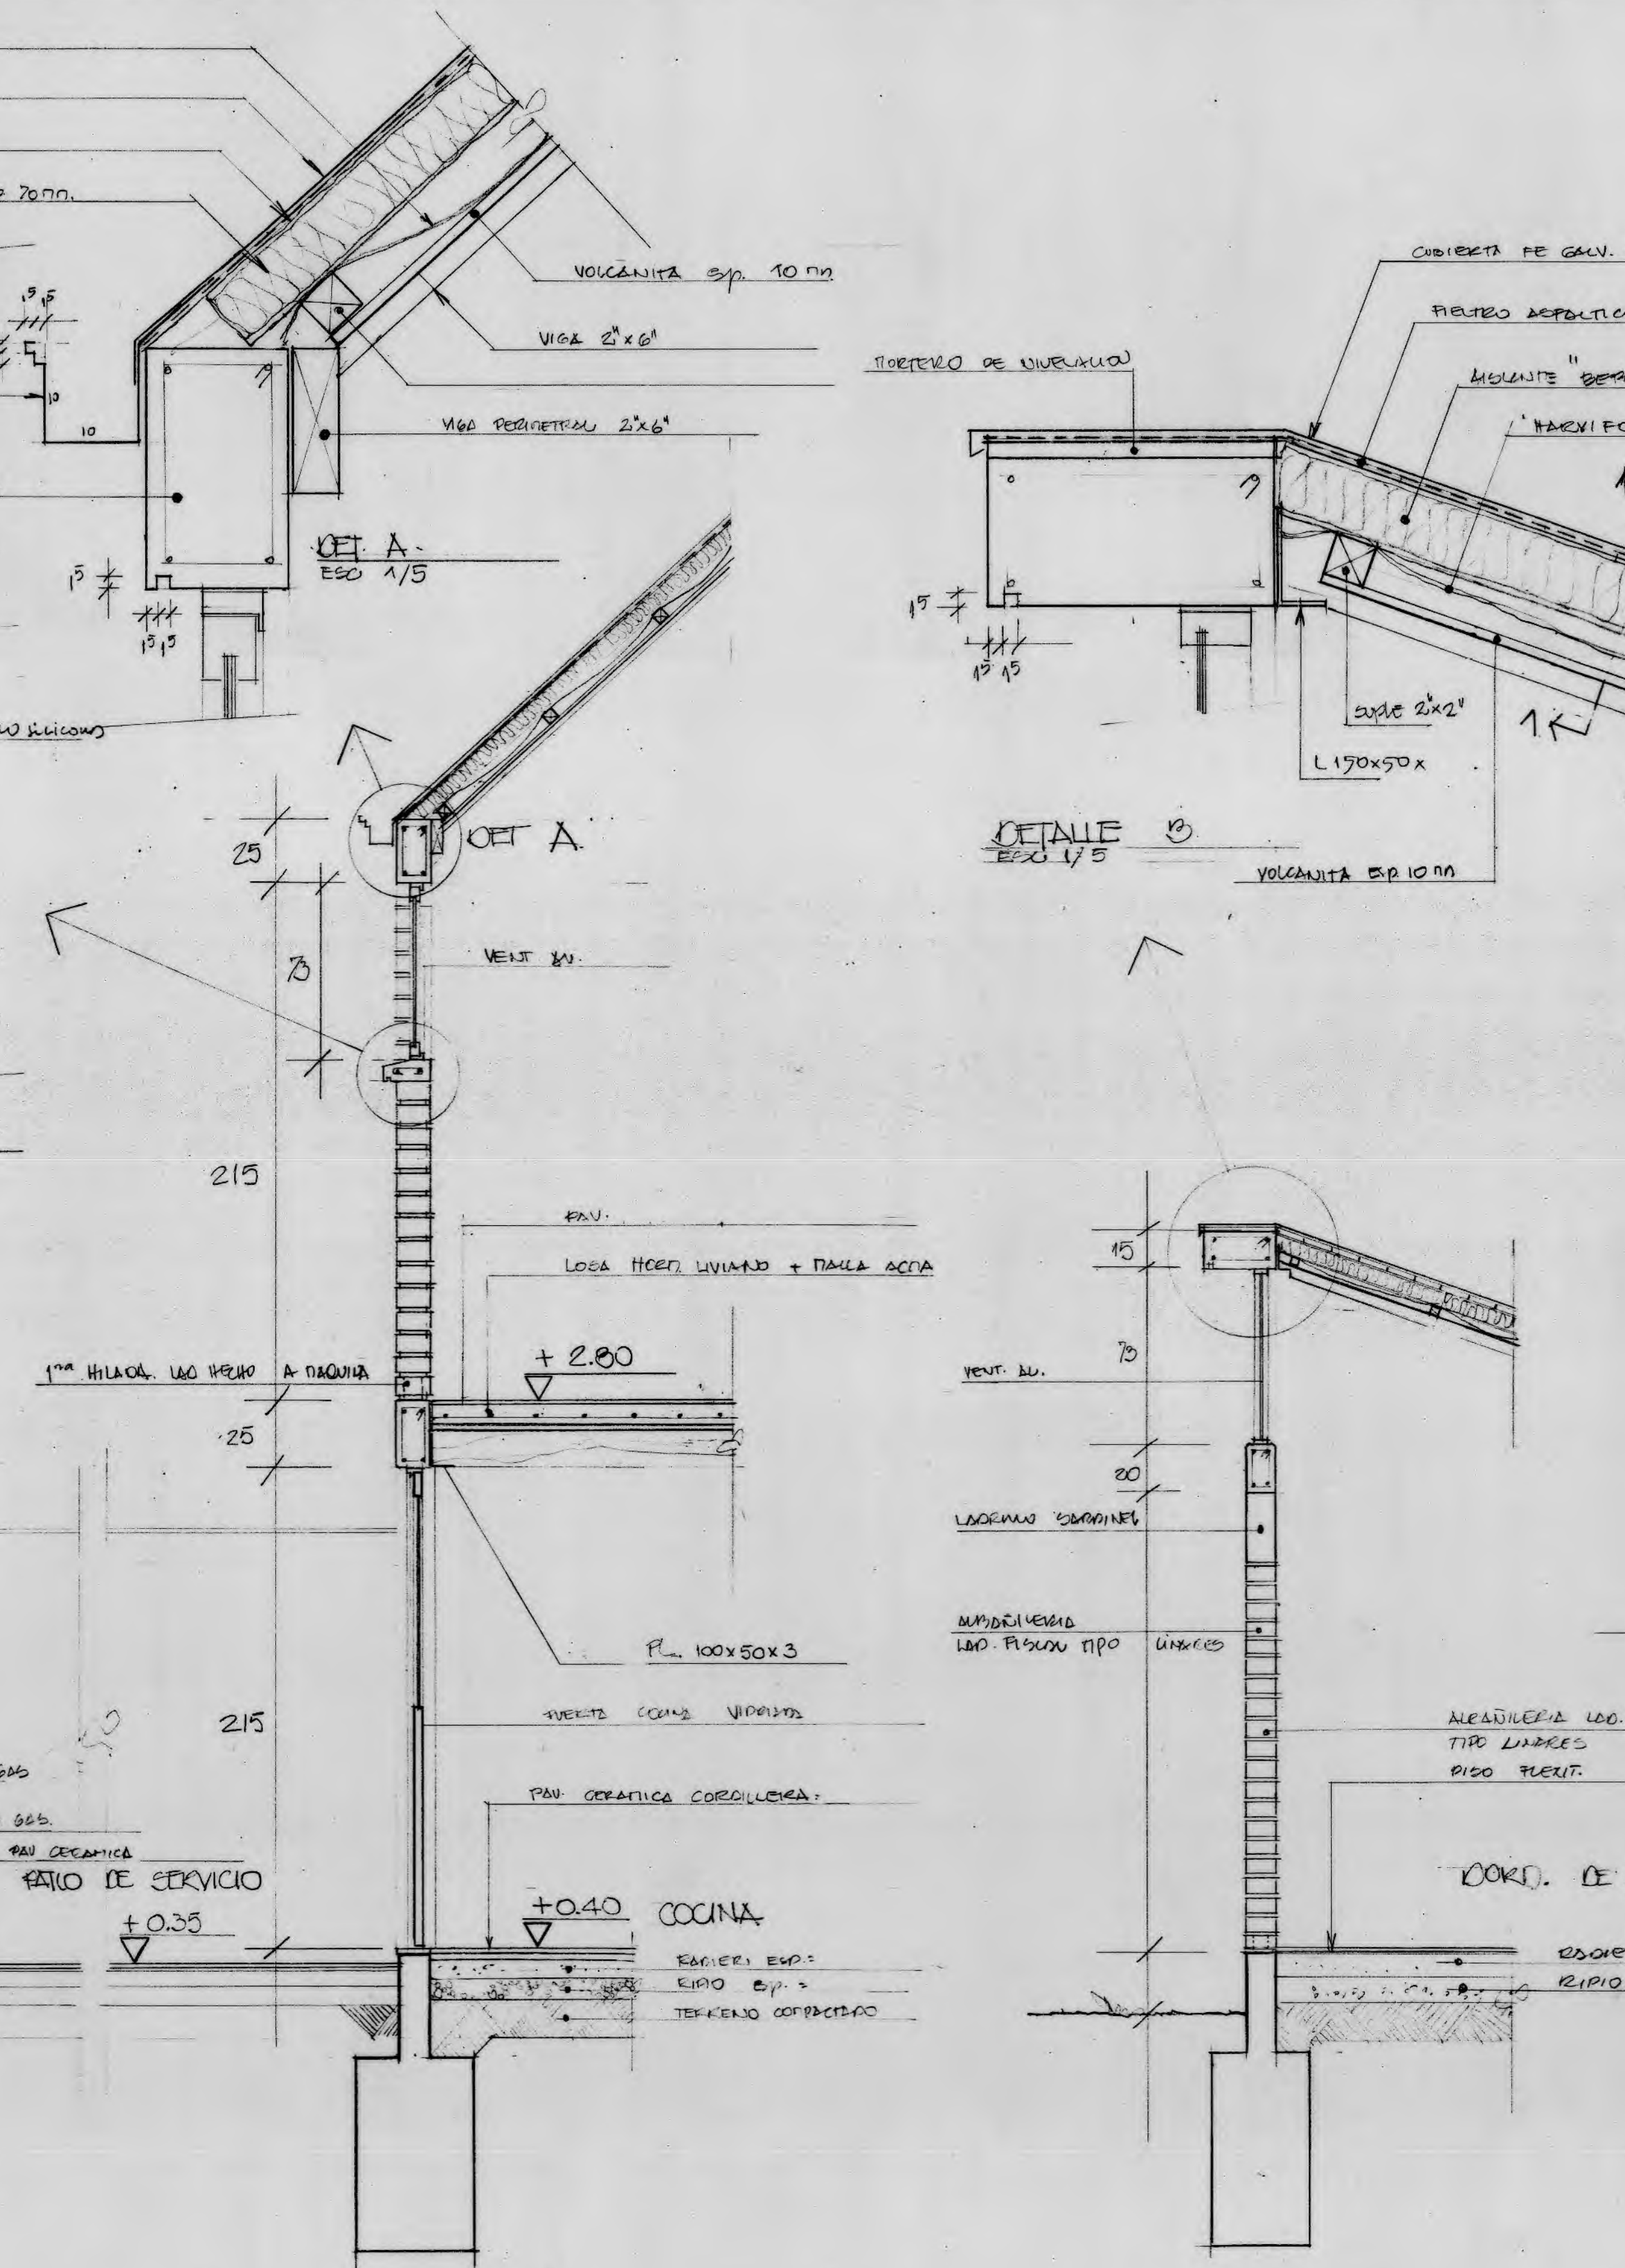


ESCANTILLON 8
ESC 1/20

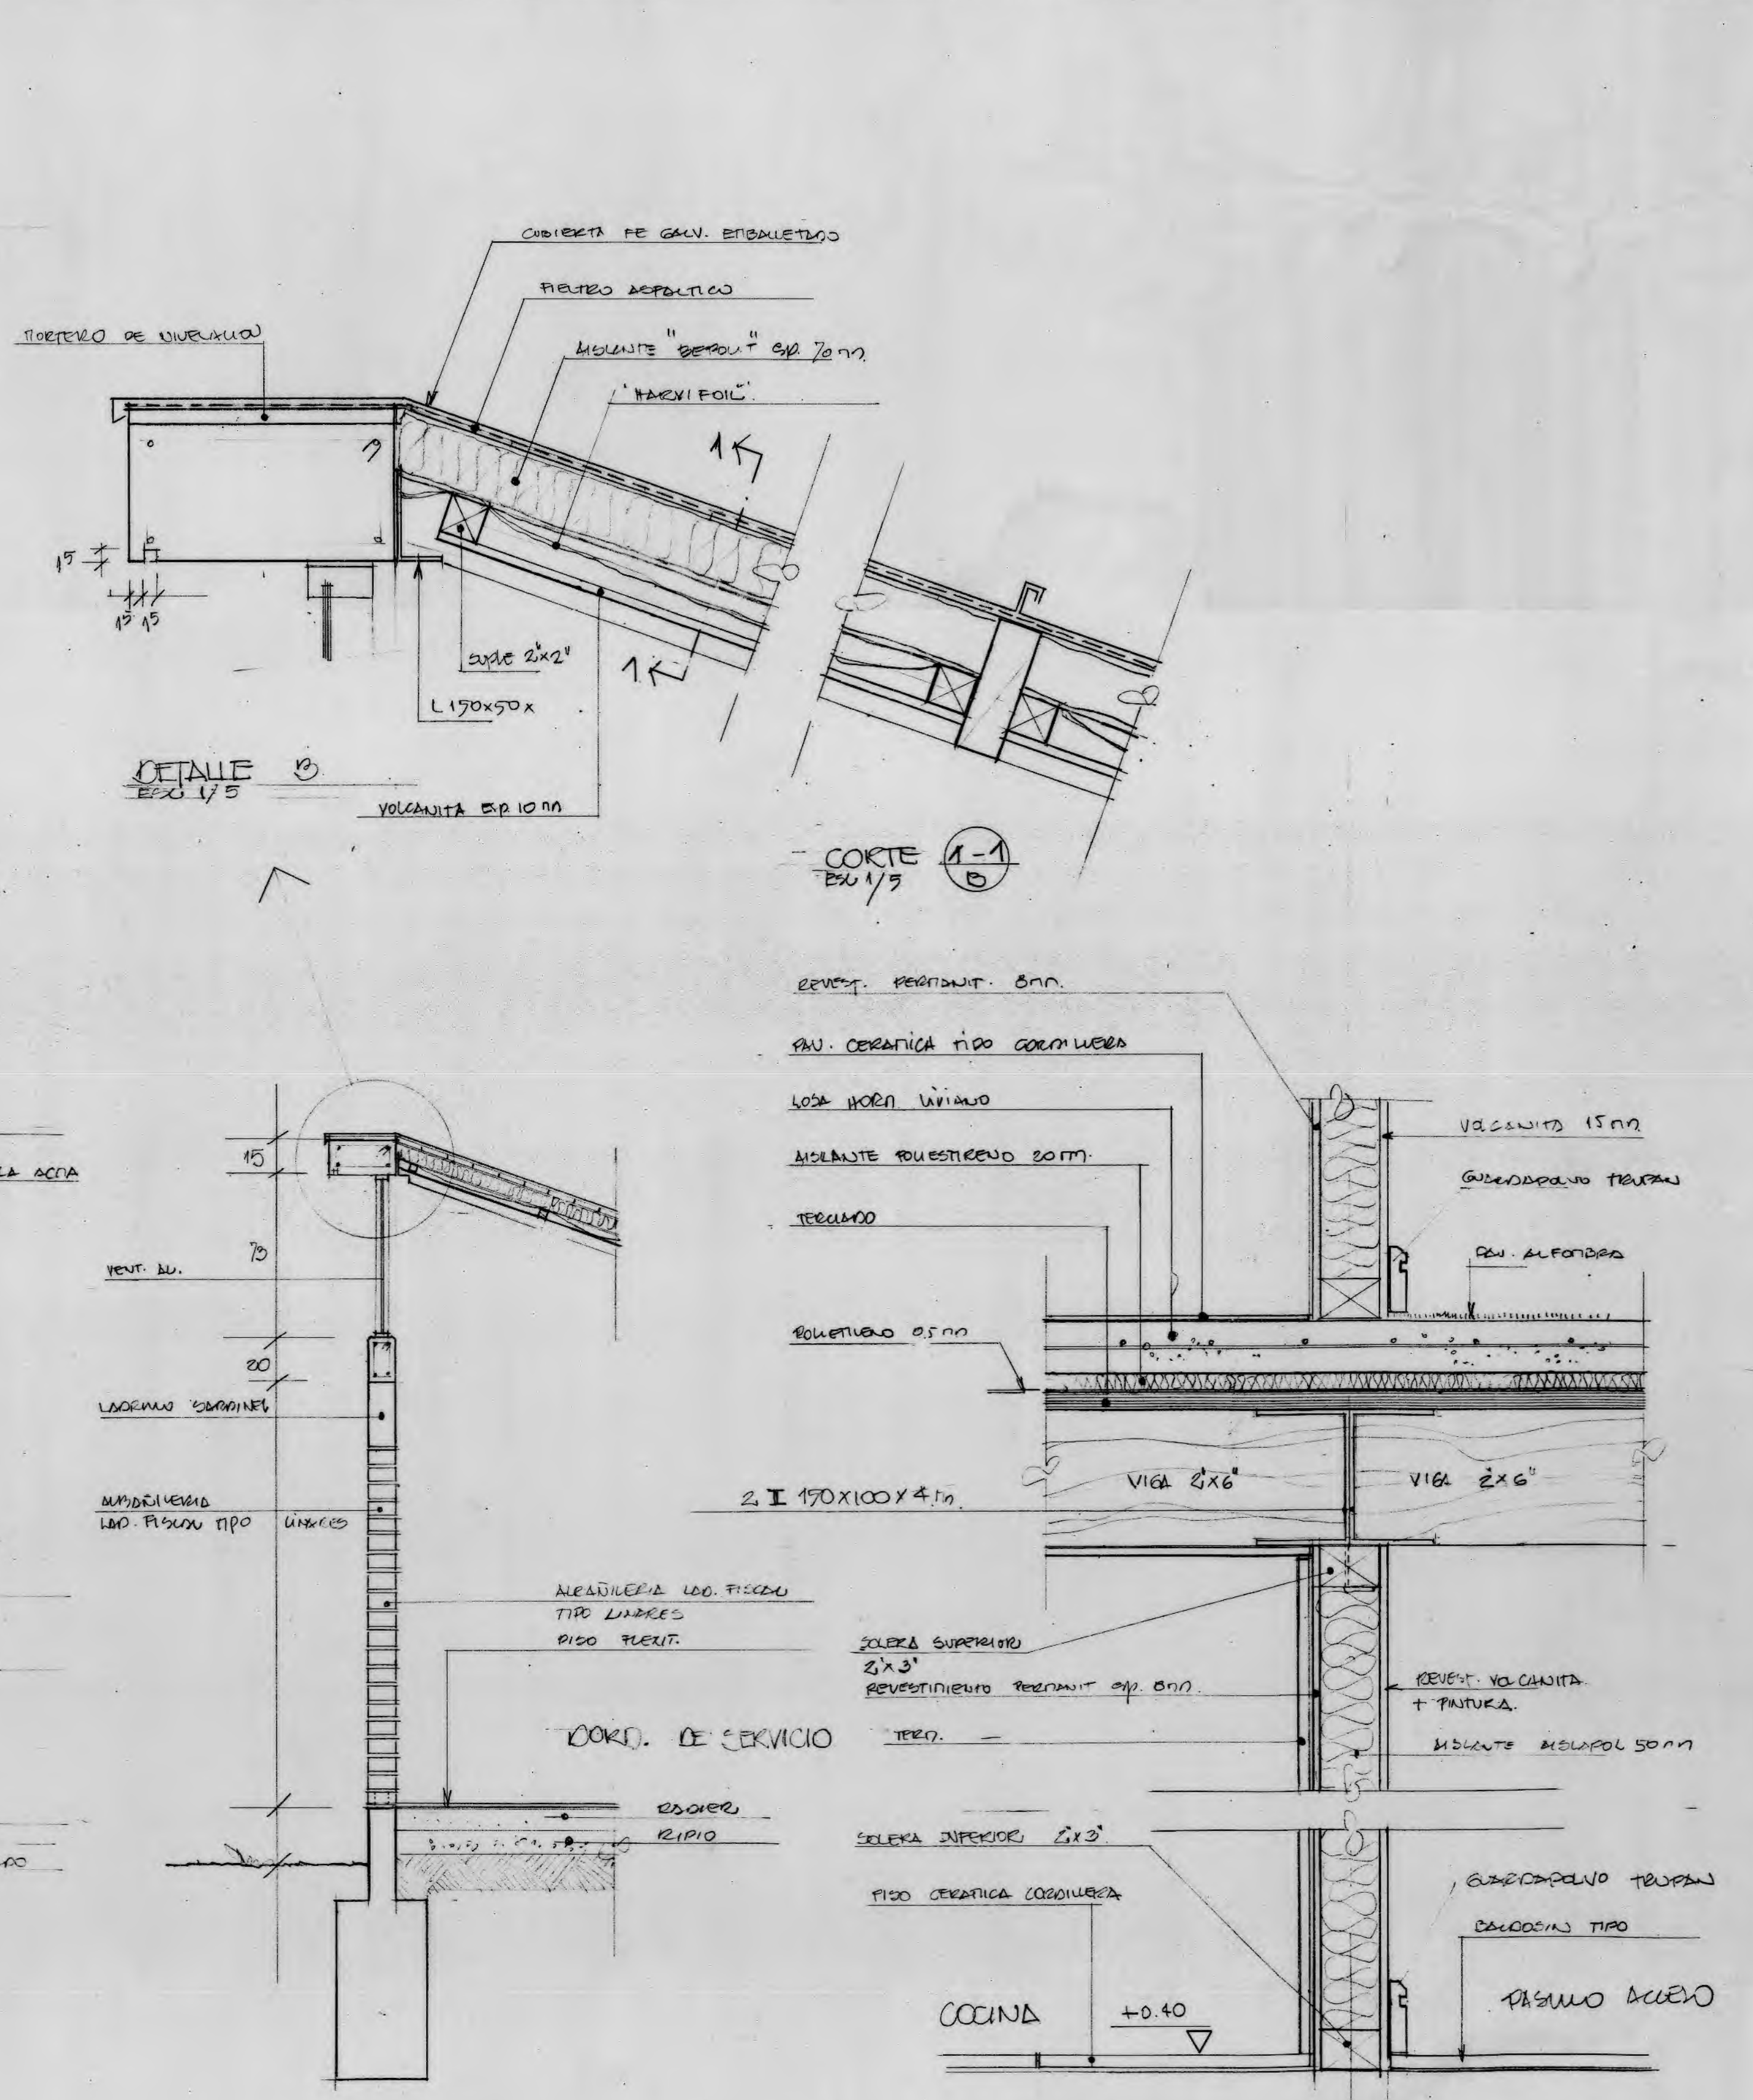


ESCANTILLON 9
ESC 1/20


ESCANTILLON 10
ESC 1/20

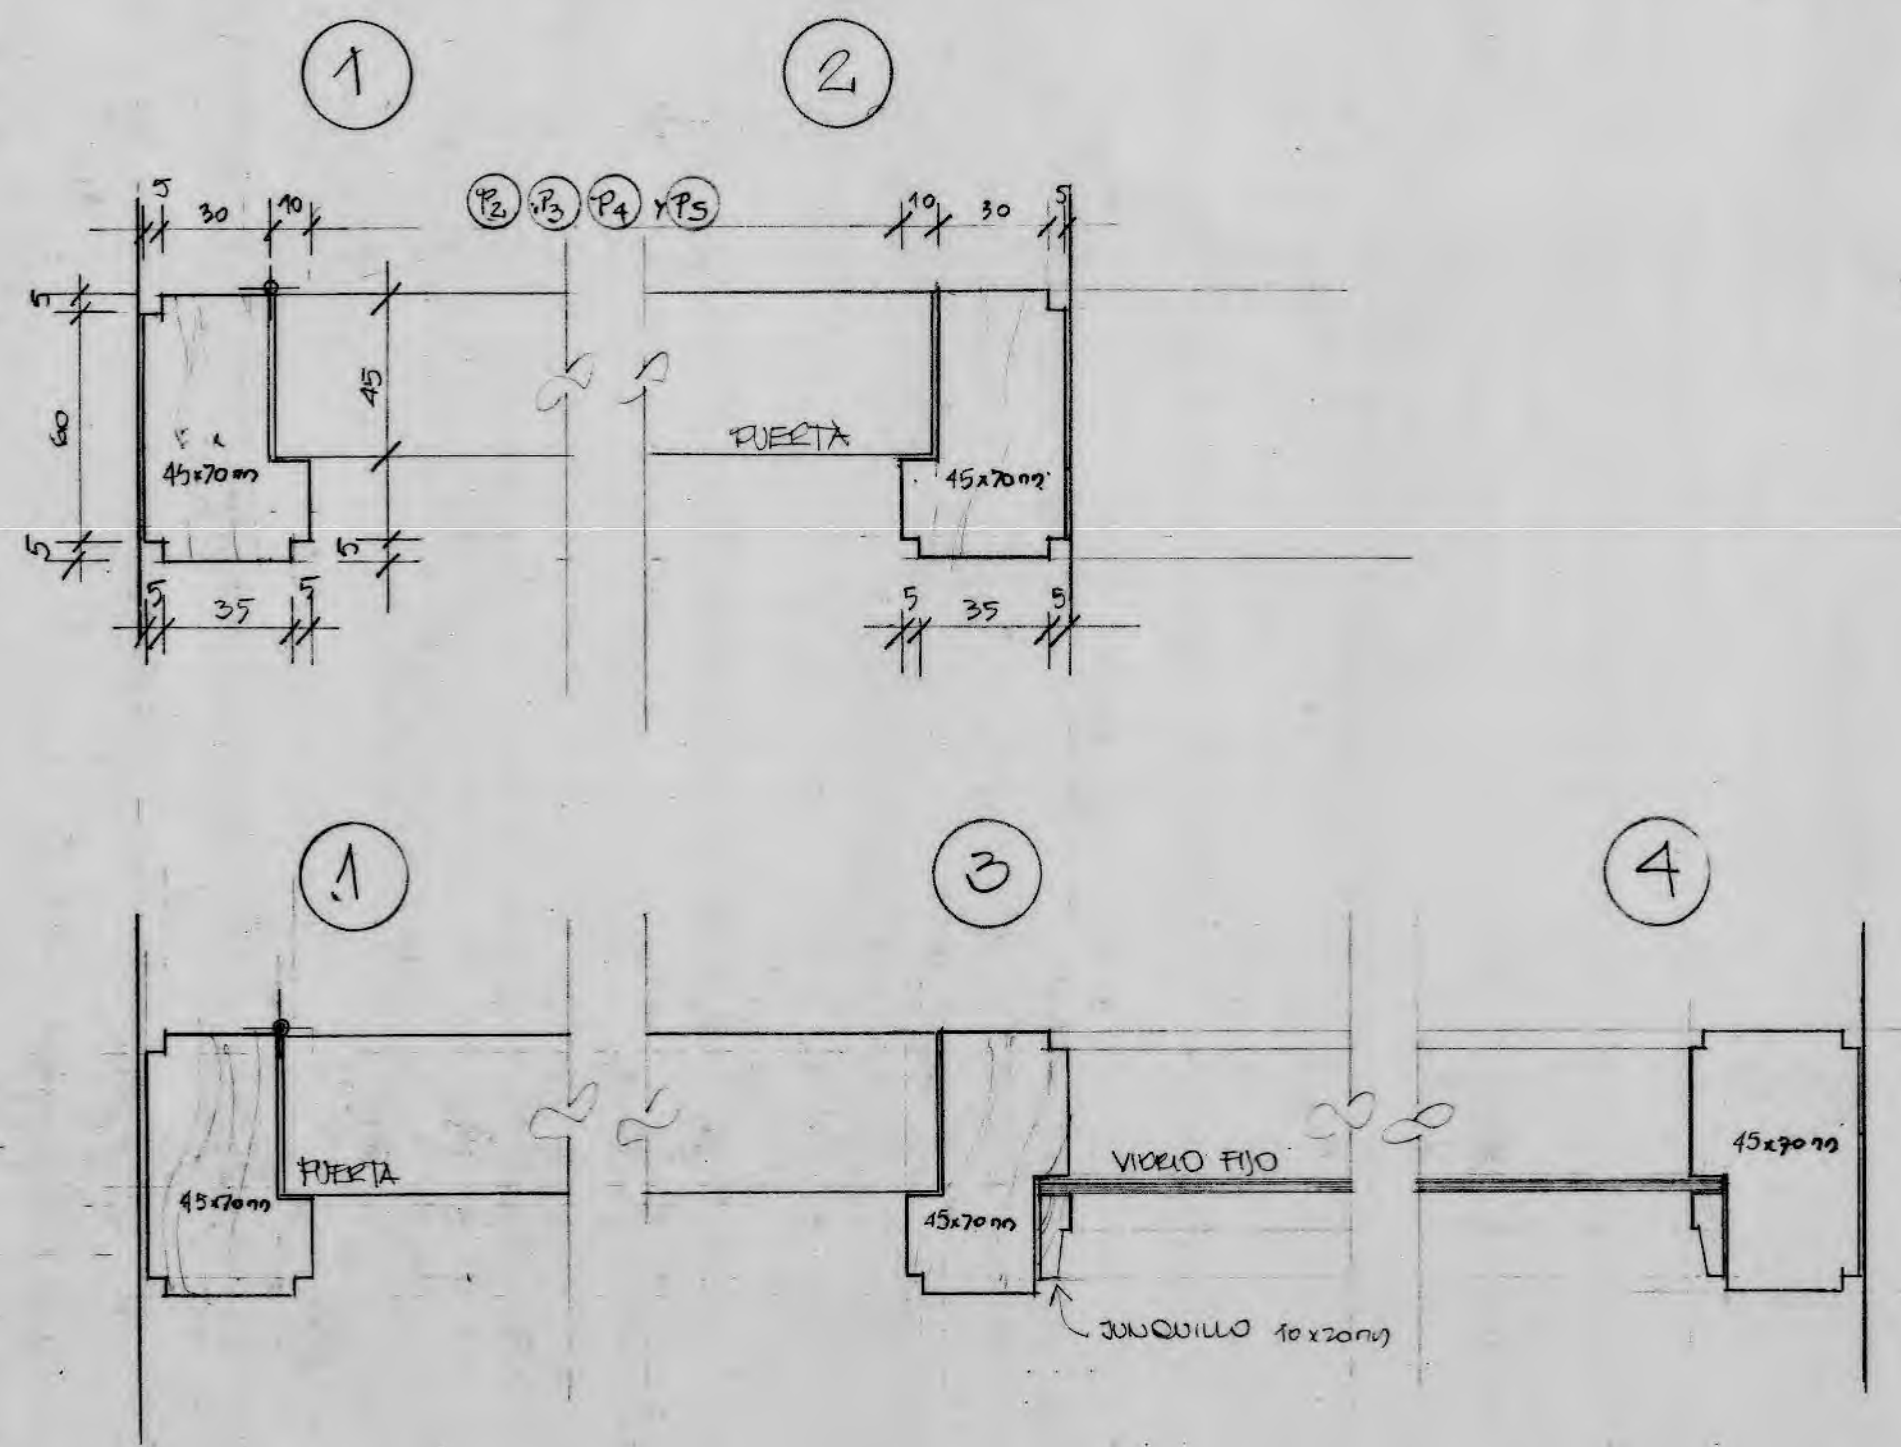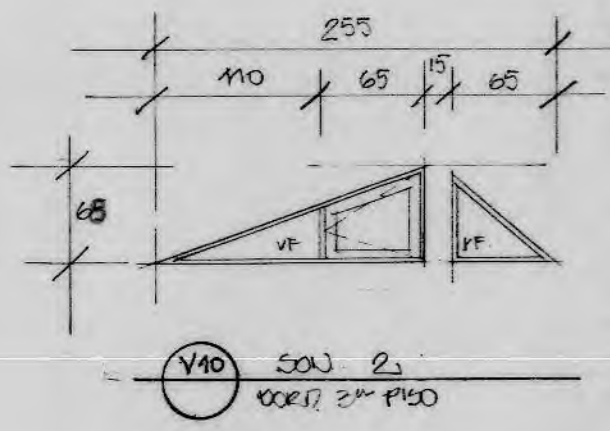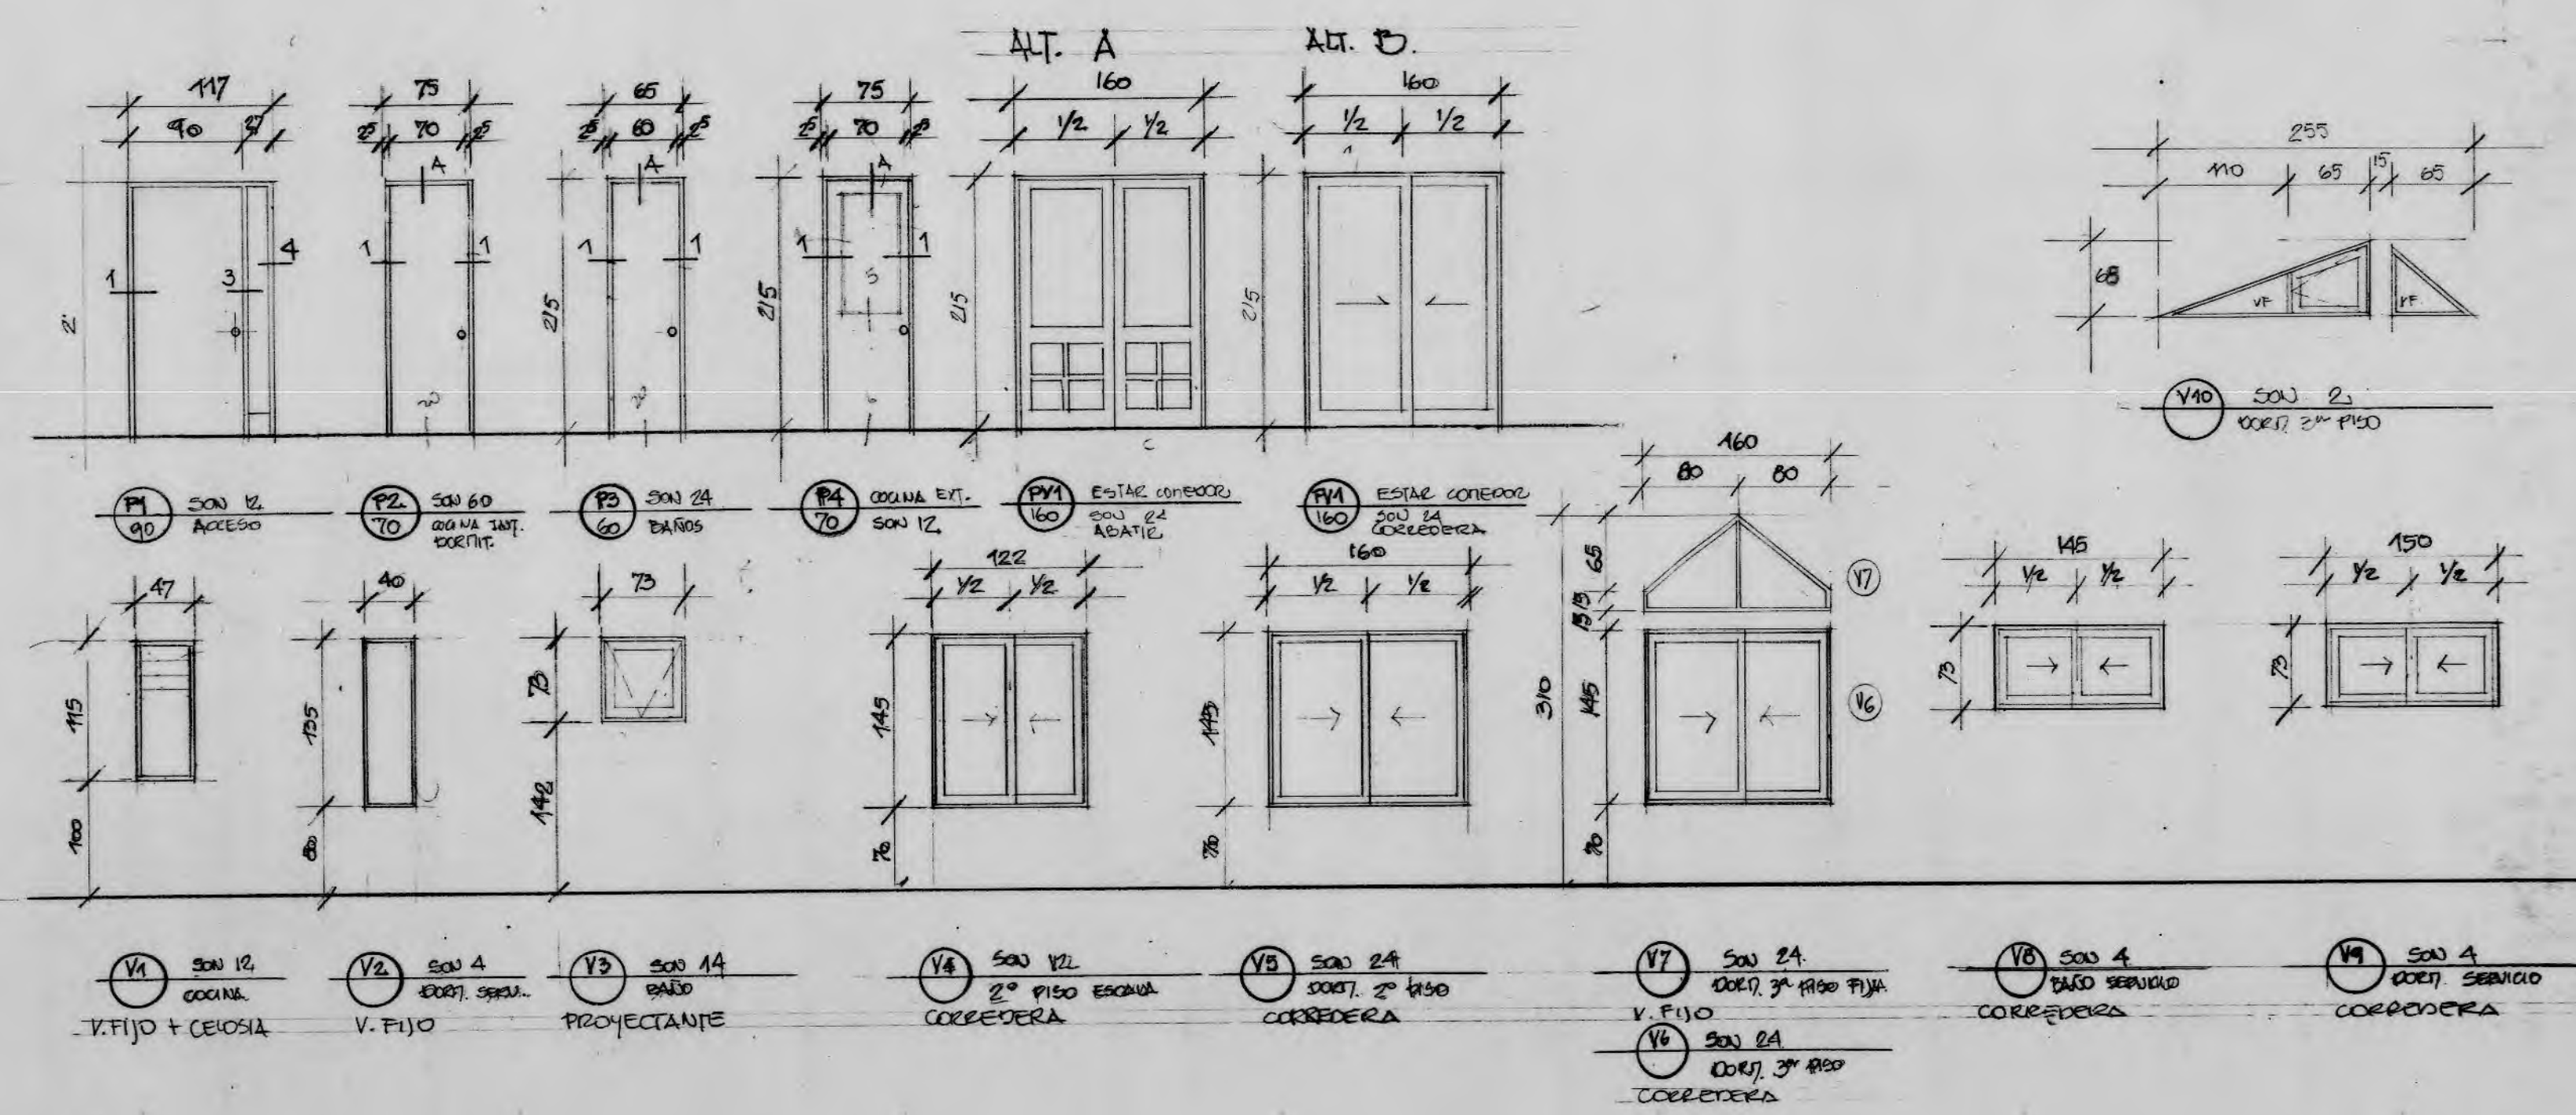


DETALLES HORIZONTALES ESC 1/20

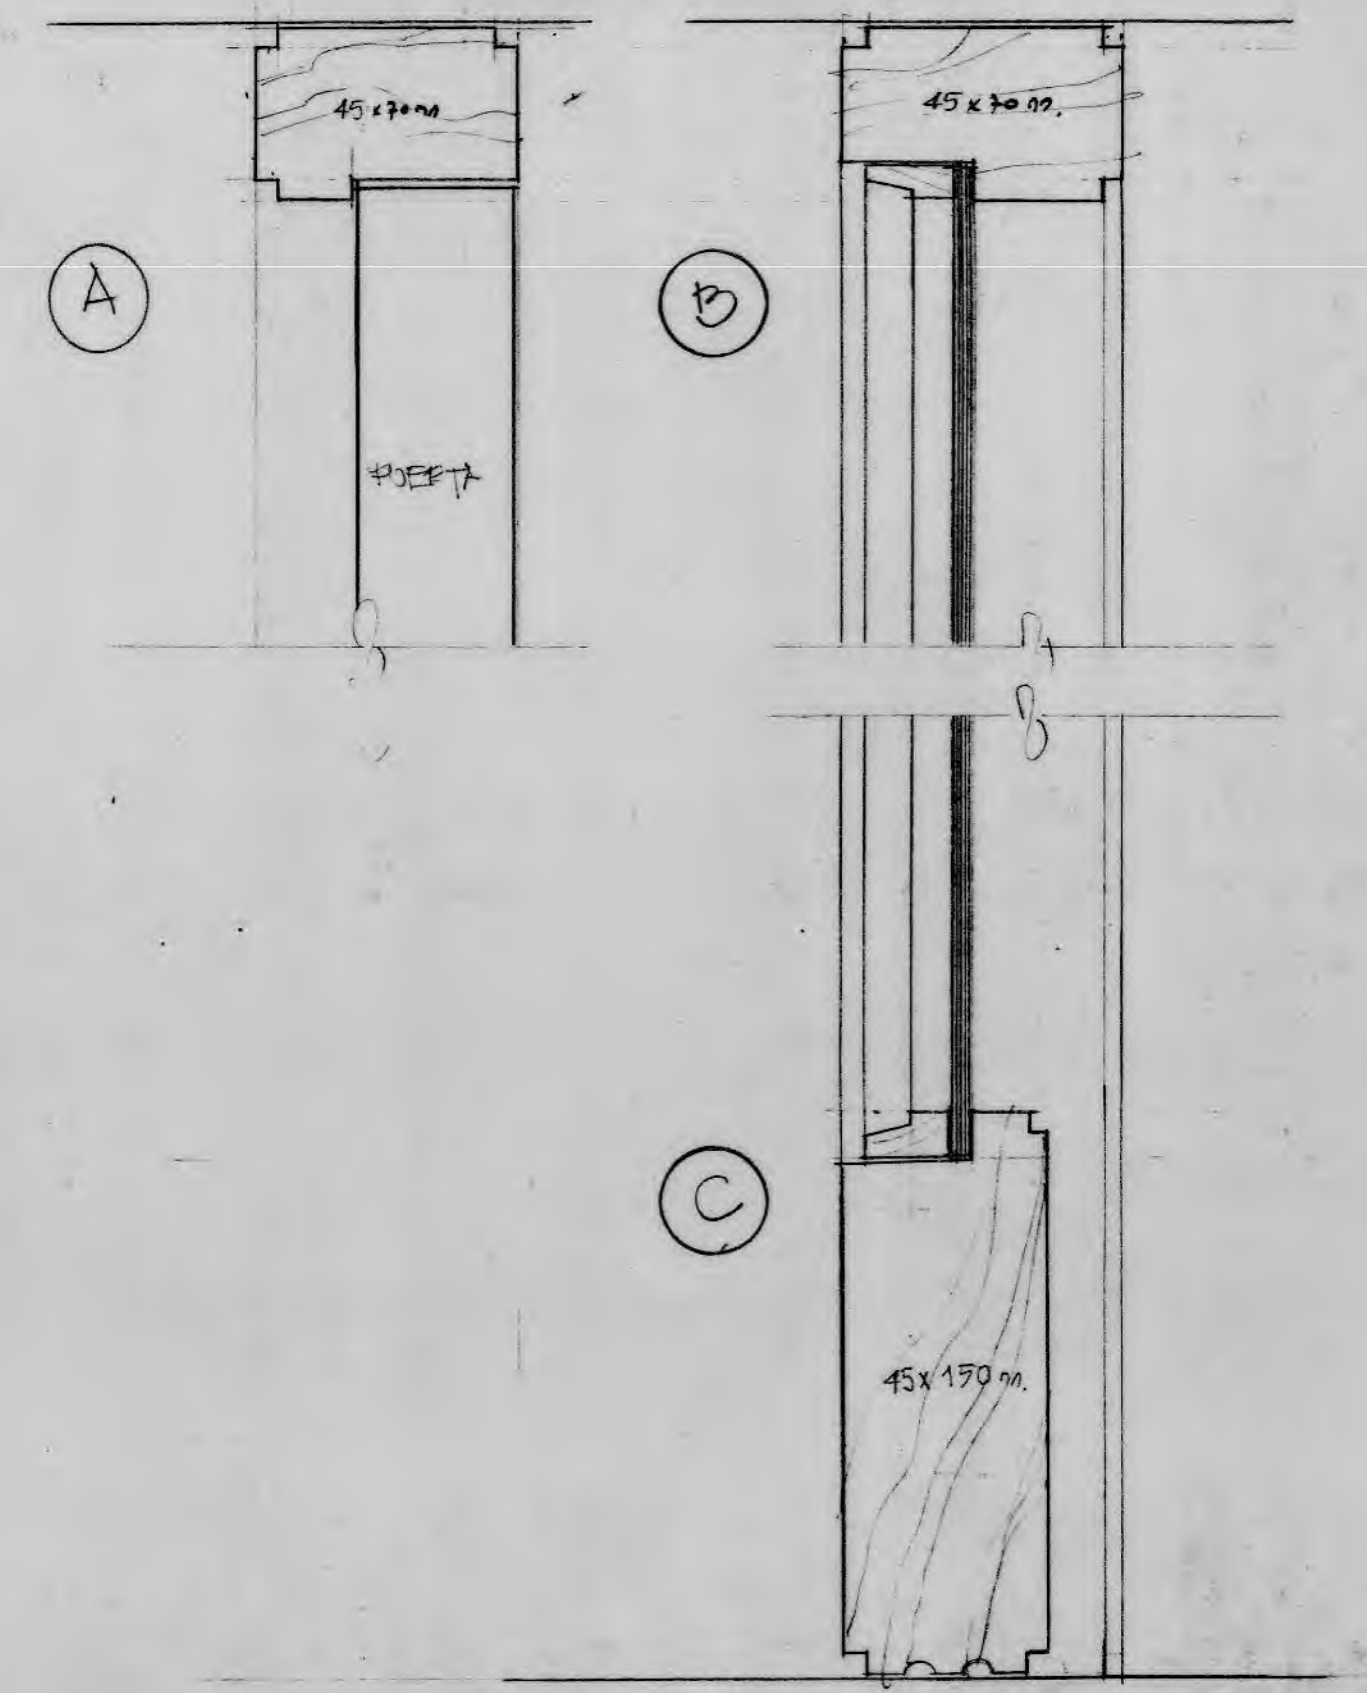


DETALLES VERTICALES ESC 1/20

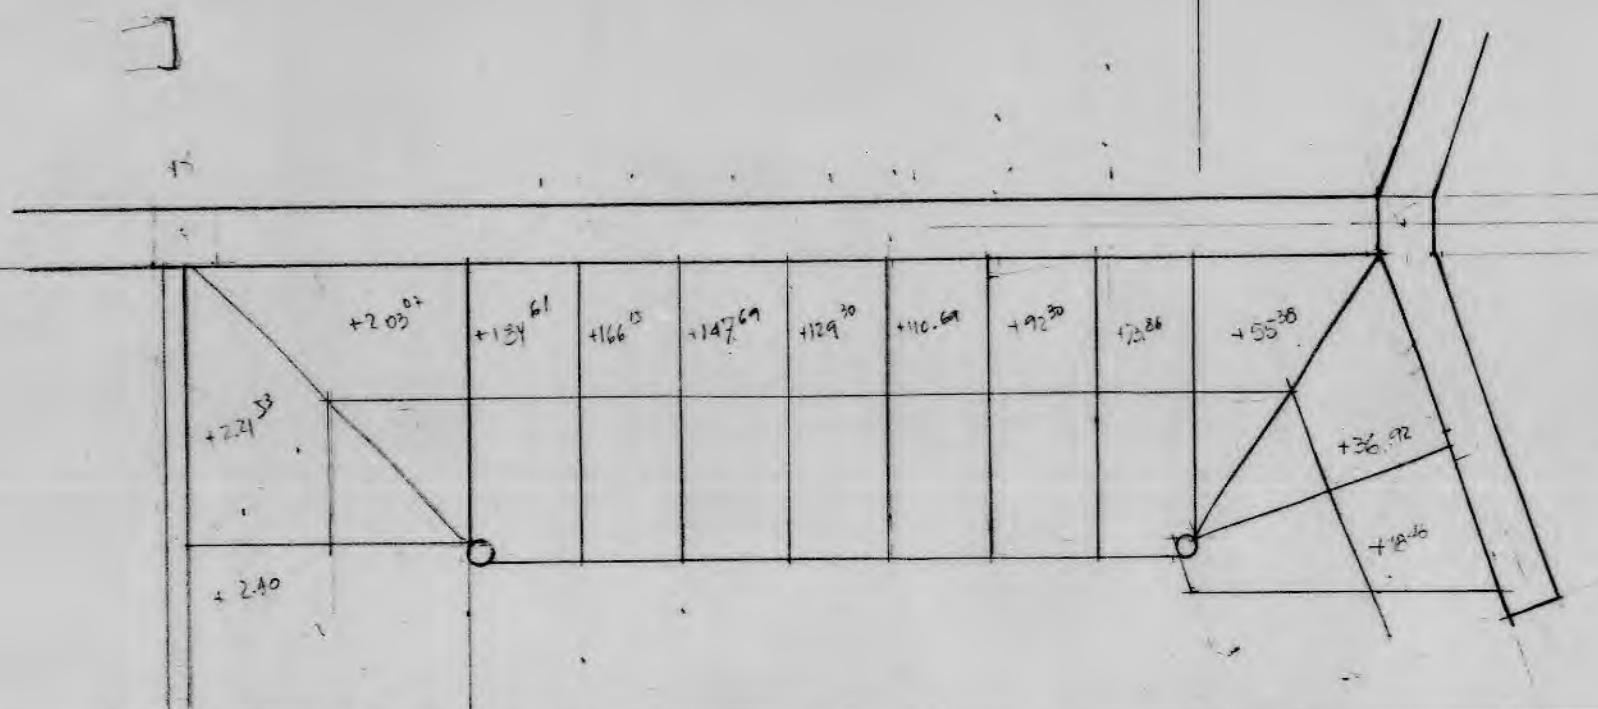


C A S T I L L O
T R O N C O S O
ARQUITECTOS

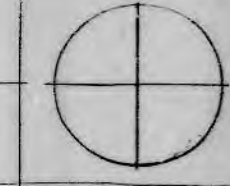OBRA	TORREONES HUECHURABA	UBICACION:	RINCONADA DEL SALTO HUECHURABA	 N° LAMINA 7
		PROPIETARIO		
CONTENIDO	DETALLES PUERTAS Y VENTANAS	ESCALA	1 : 20	FECHA

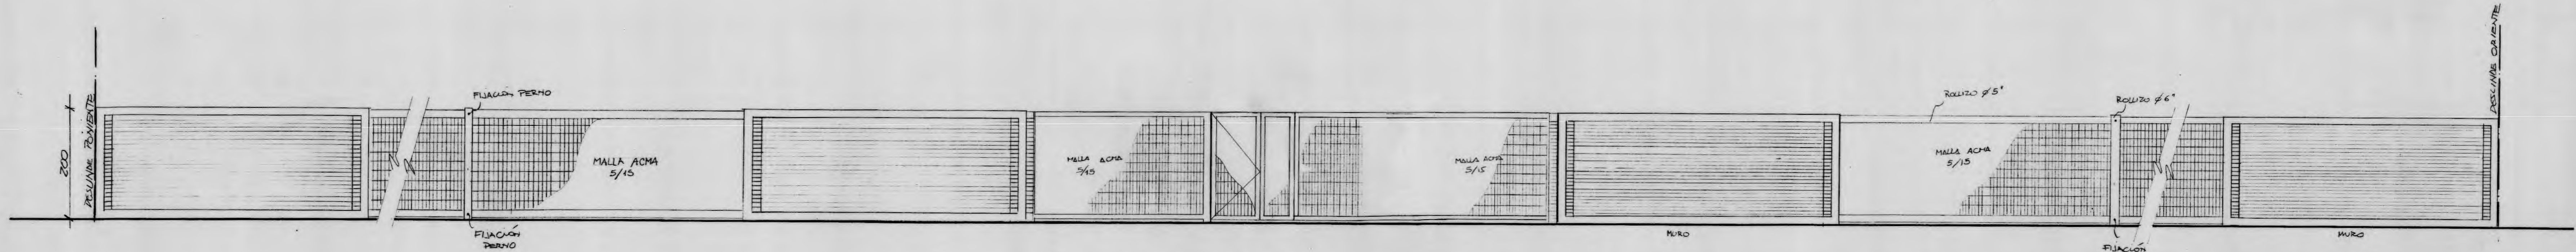

ELEVACION CIERRO Esc. 1:50

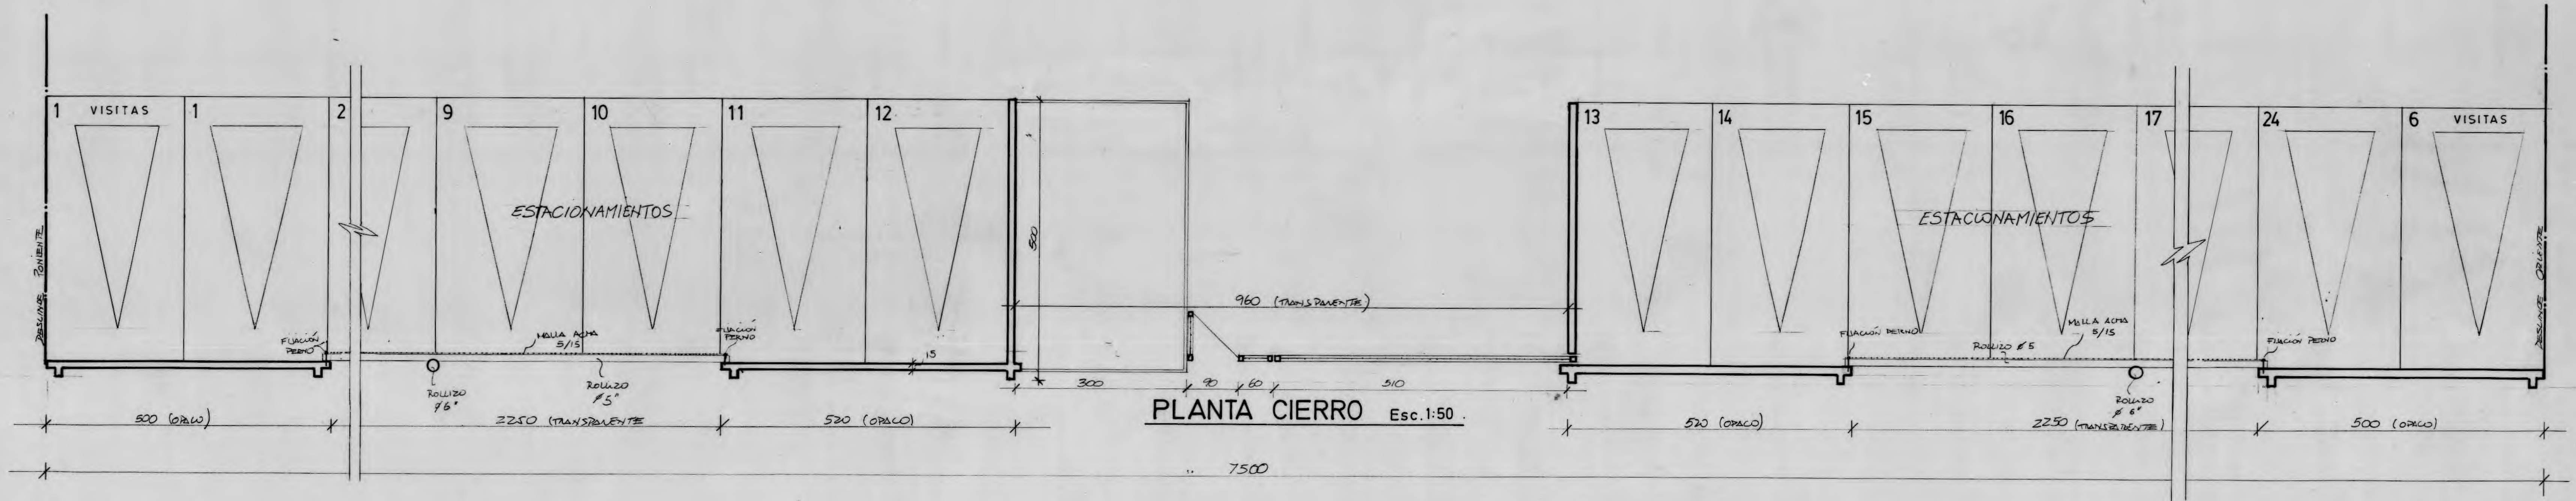

PLANTA CIERRO Esc. 1:50

CASTILLO TRONCOSO
ARQUITECTOS

OBRA: **TORREONES HUECHURABA**







UBICACION:
RINCÓNADA EL SALTO
N° 663 HUECHURABA
PROPIETARIO:
ELIAS ROITBURD OSIAC

CONTENIDO:
PLANTA DE CIERRO
ELEVACION.

ESCALA: 1:50
FECHA: ABR '95



N° LAMINA
8

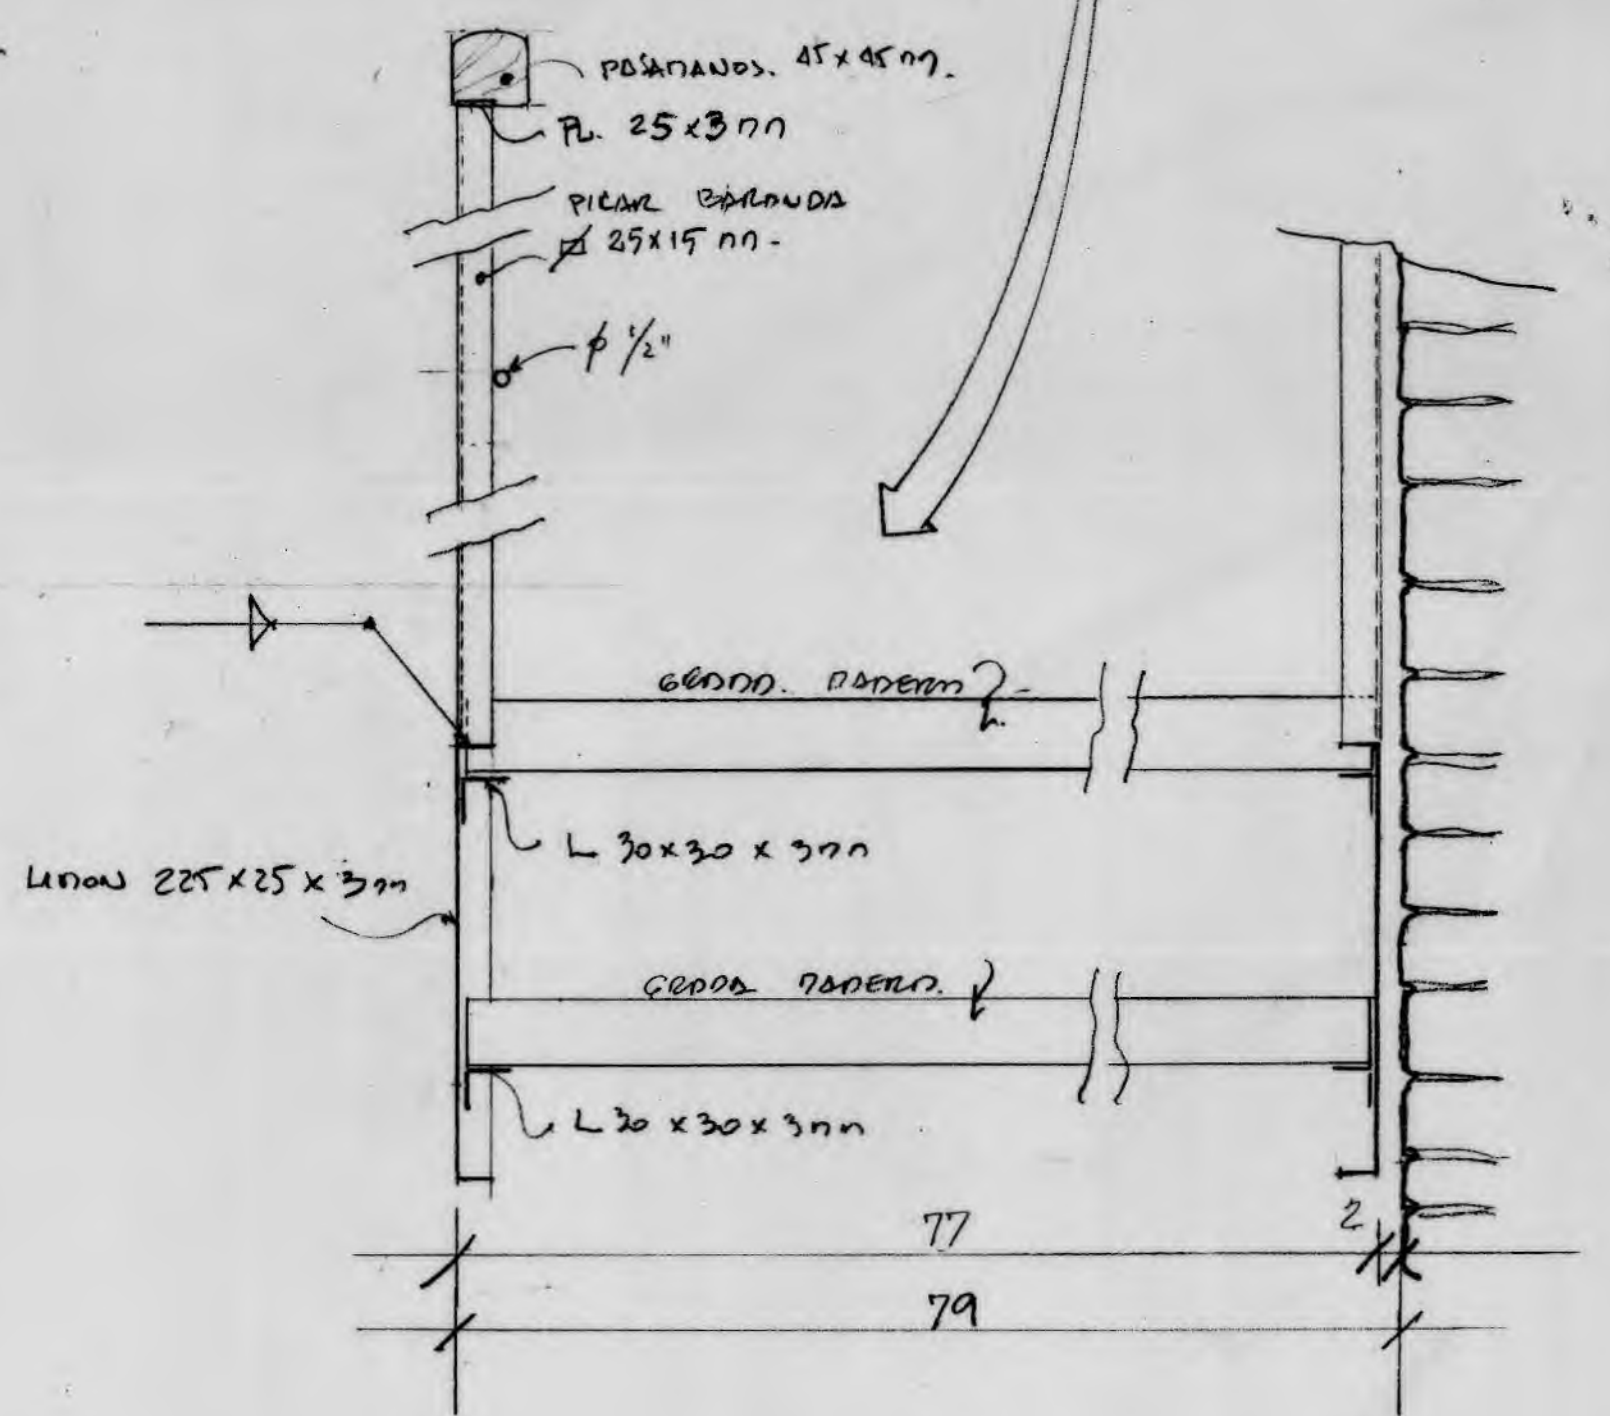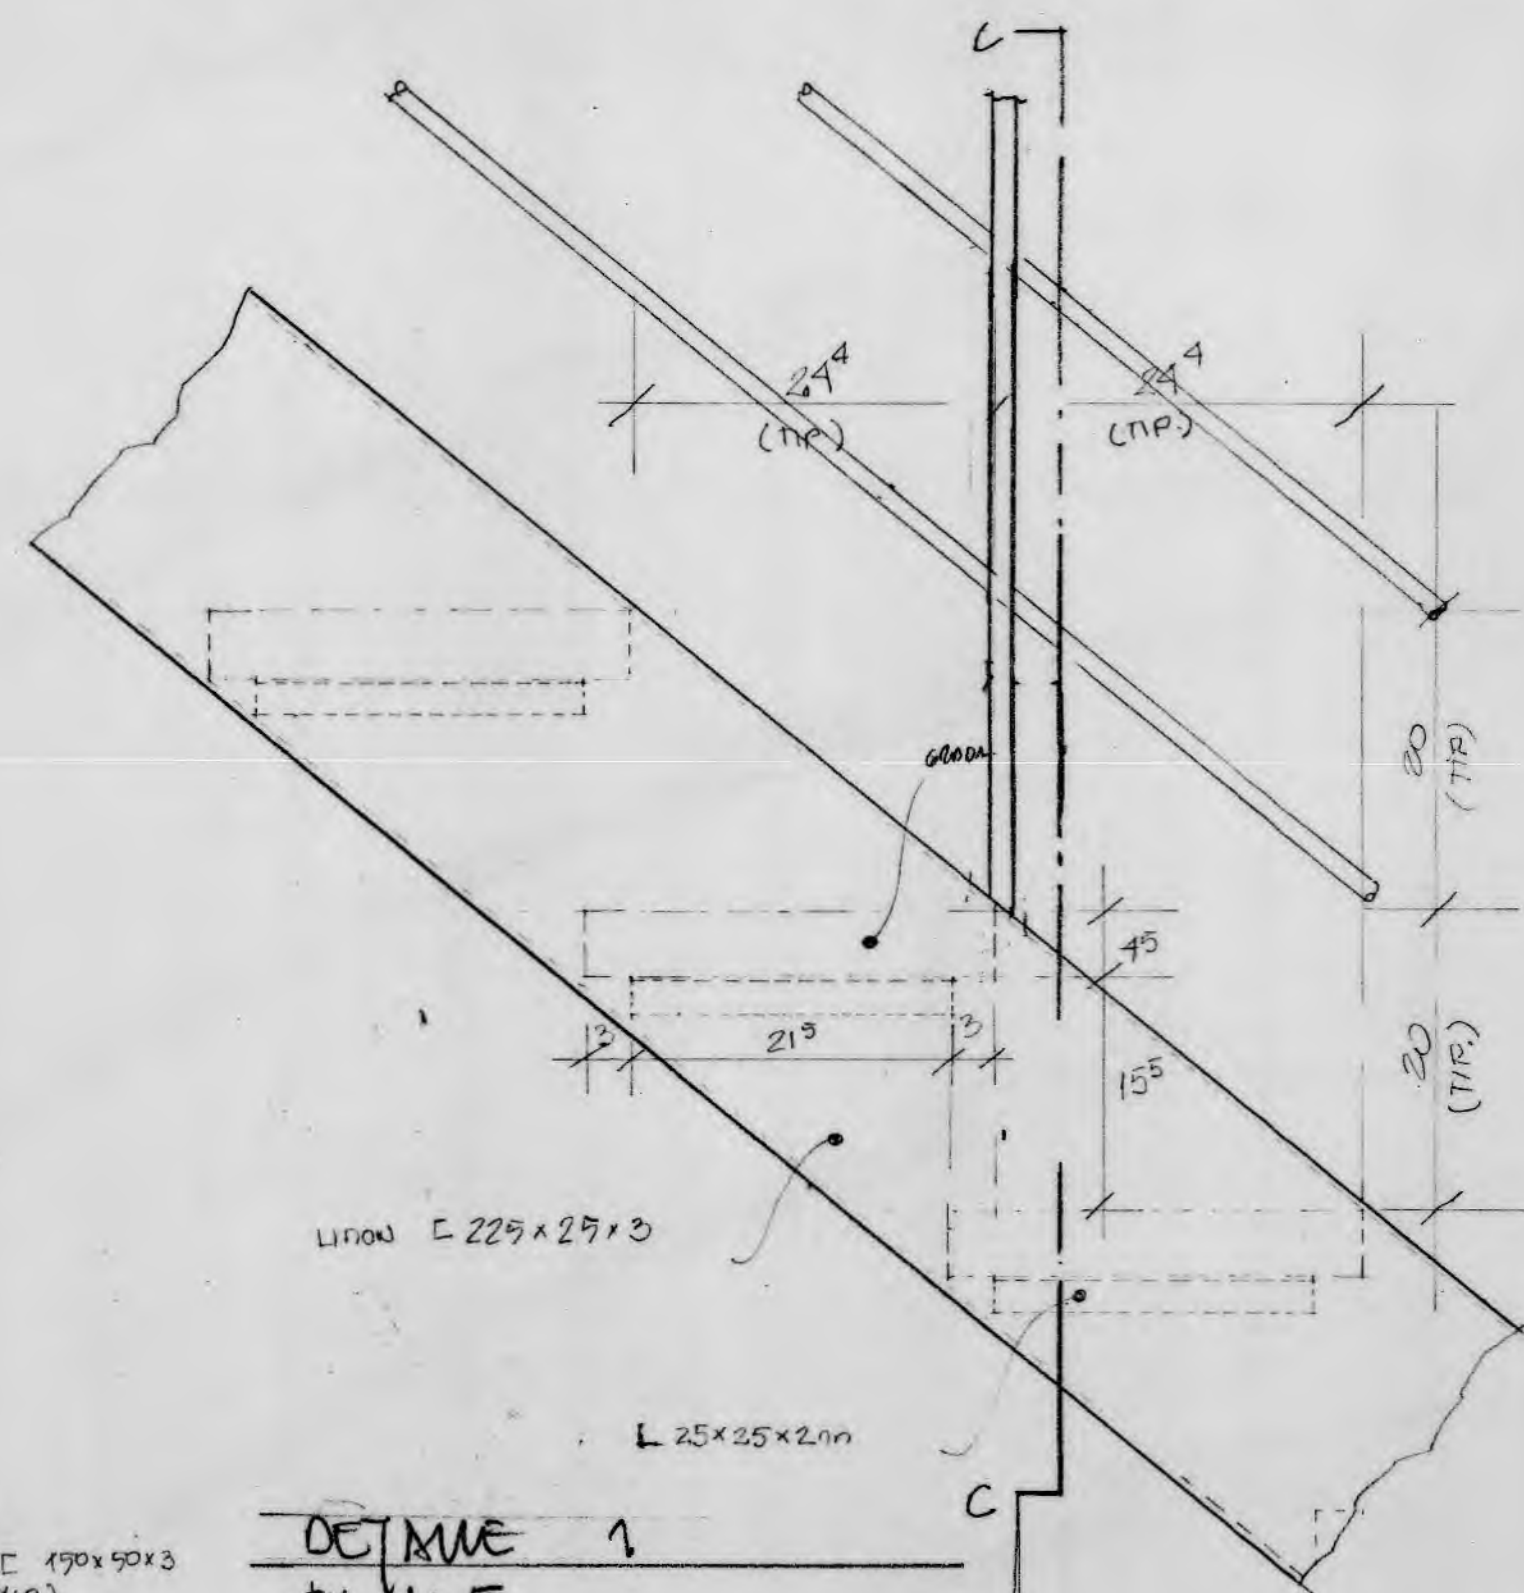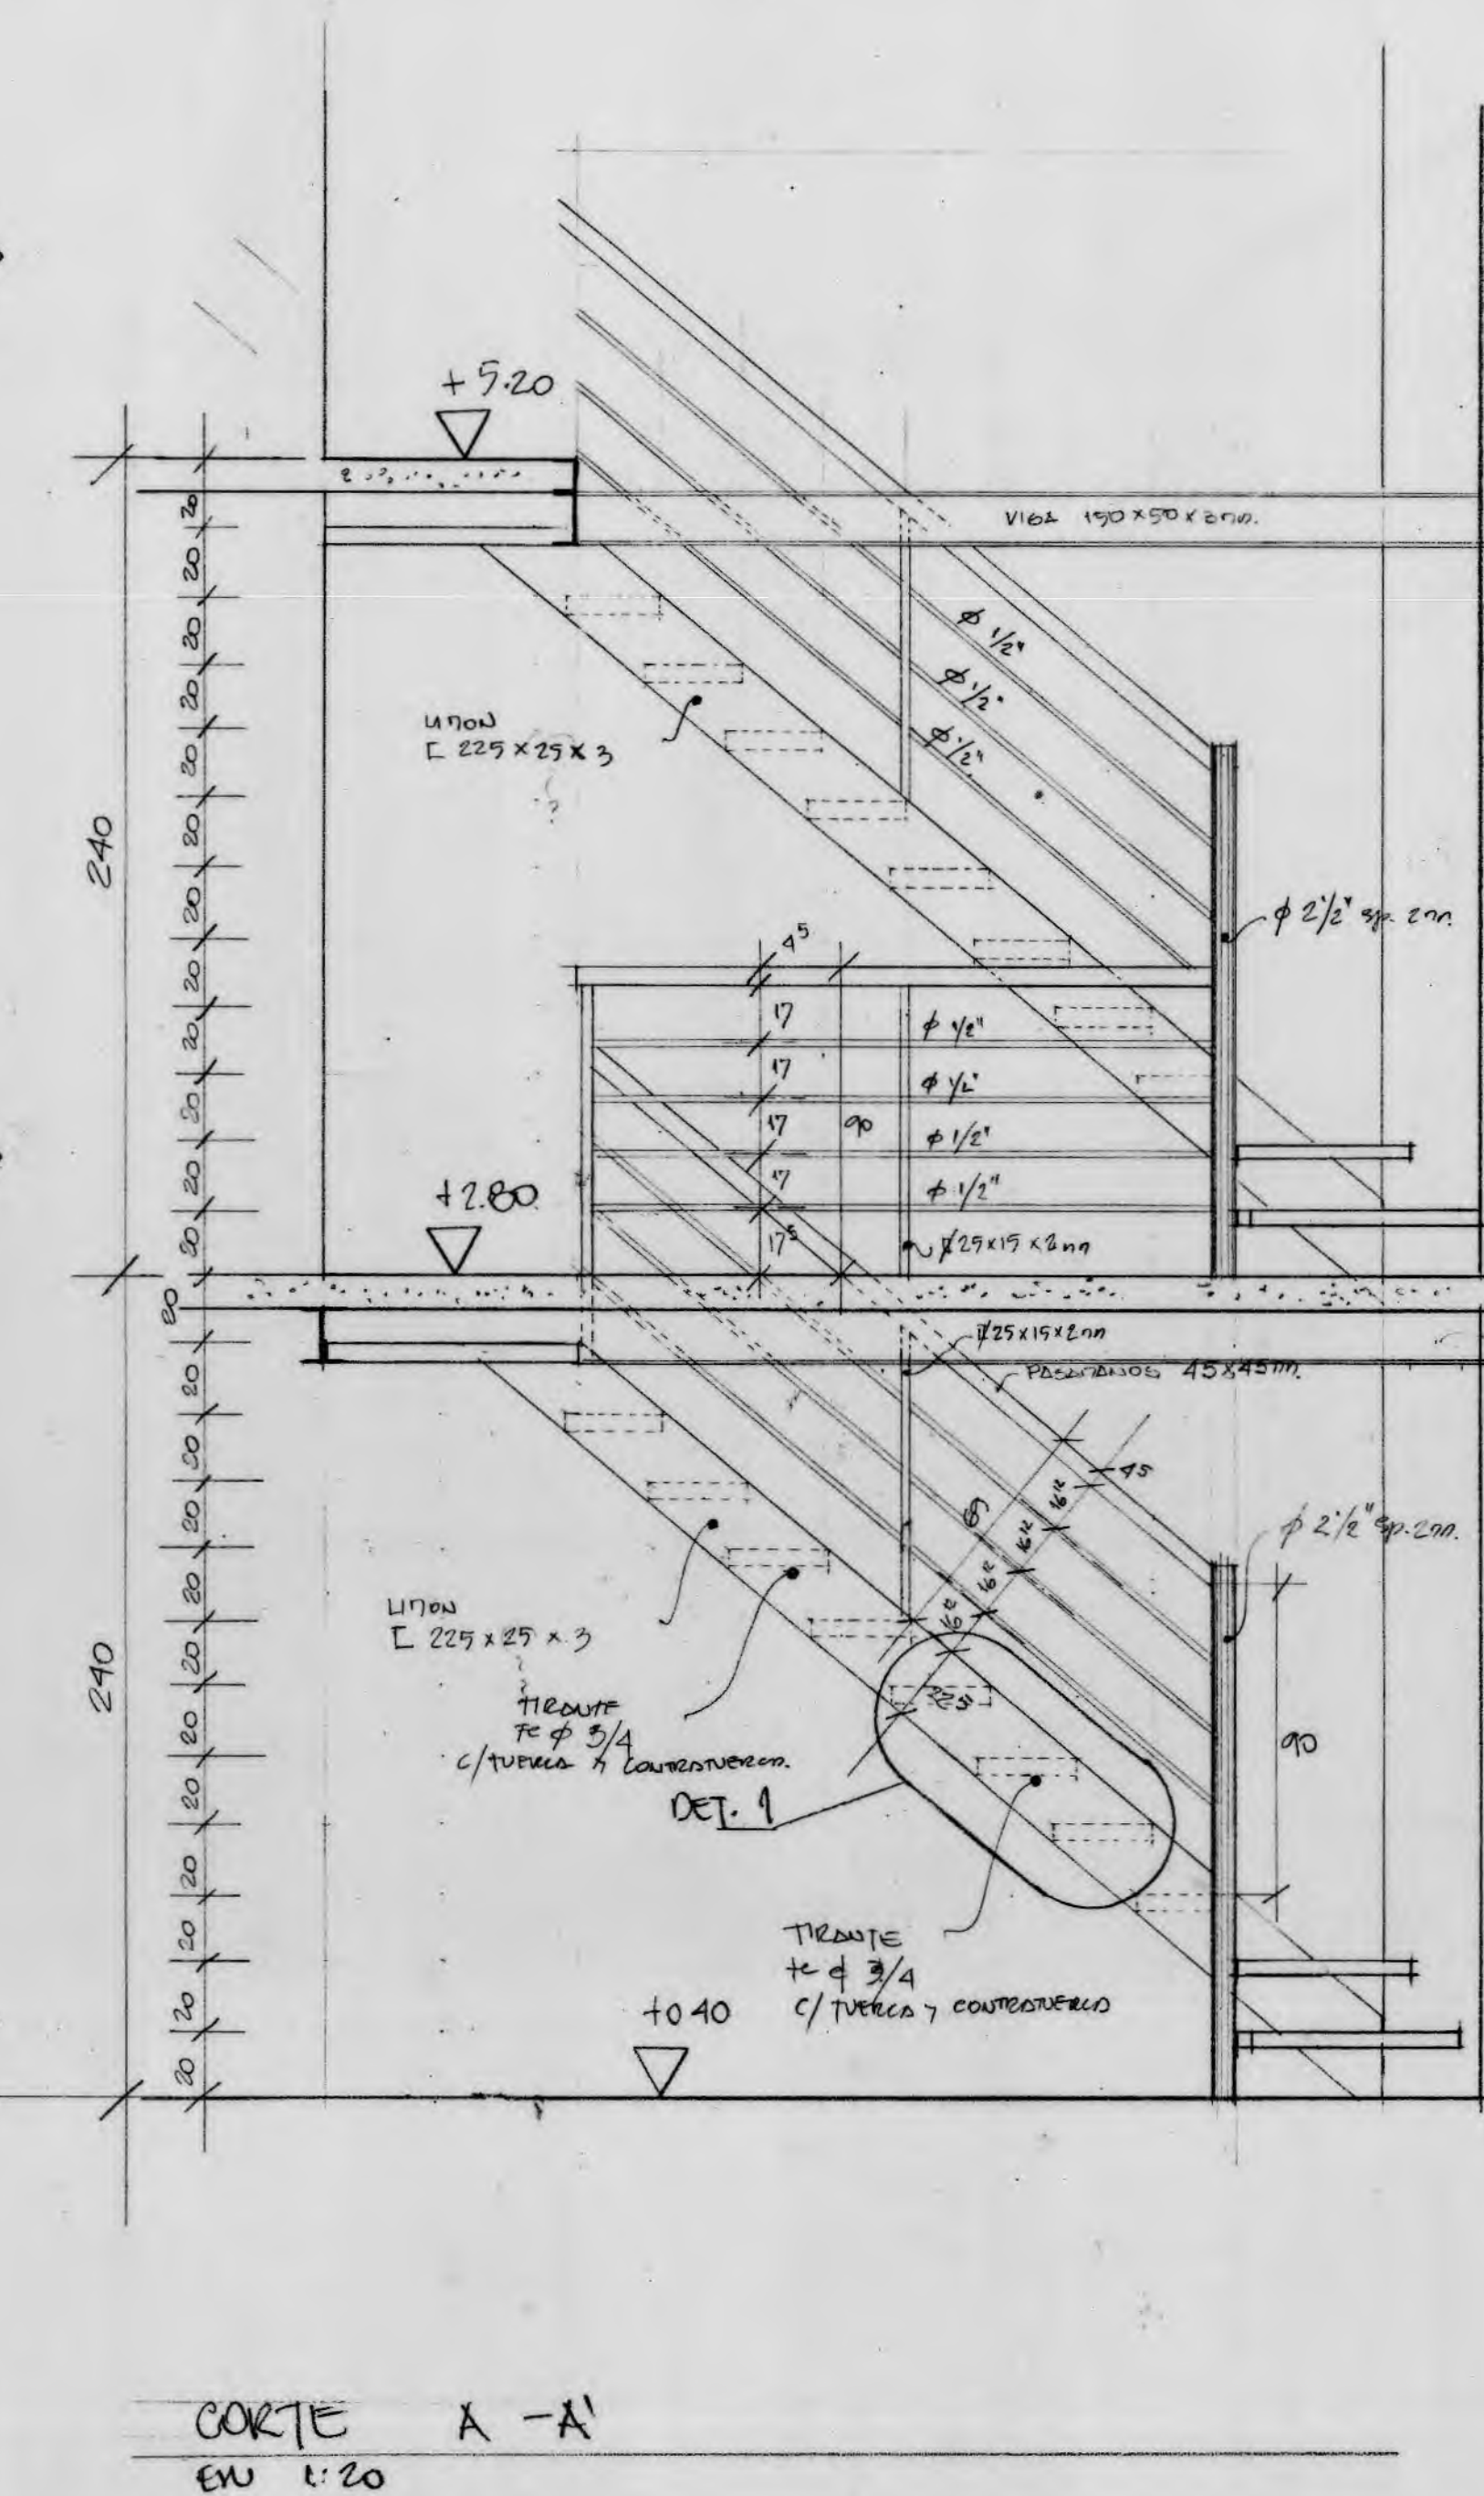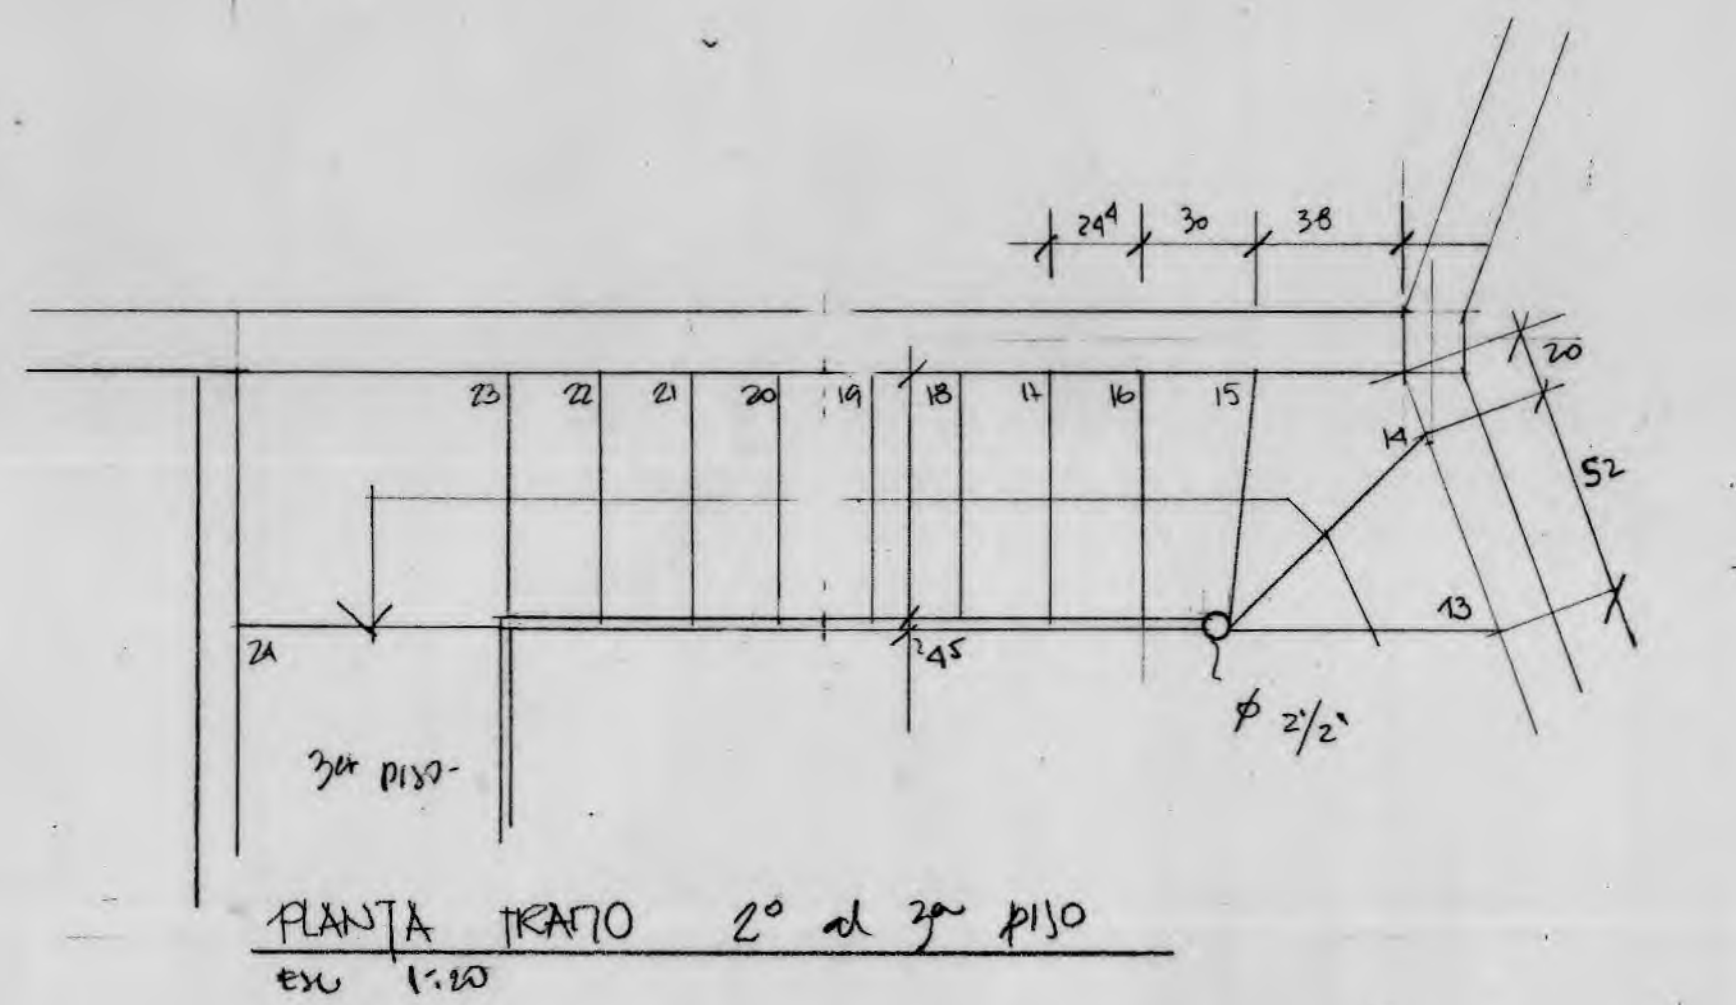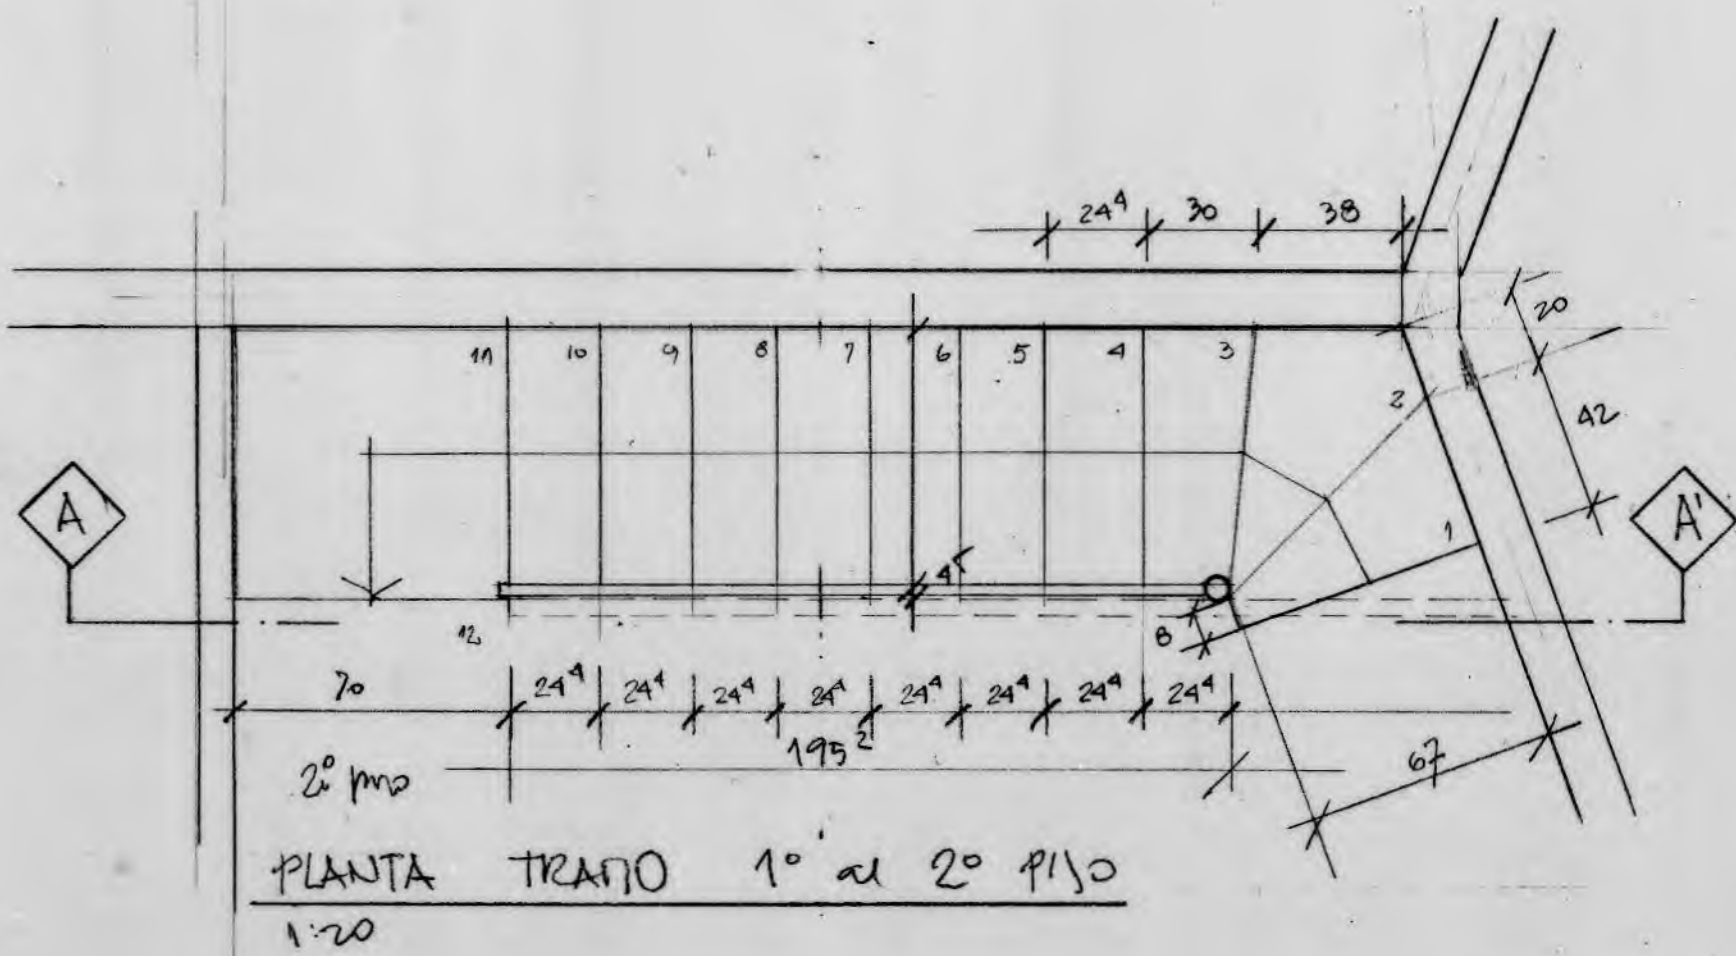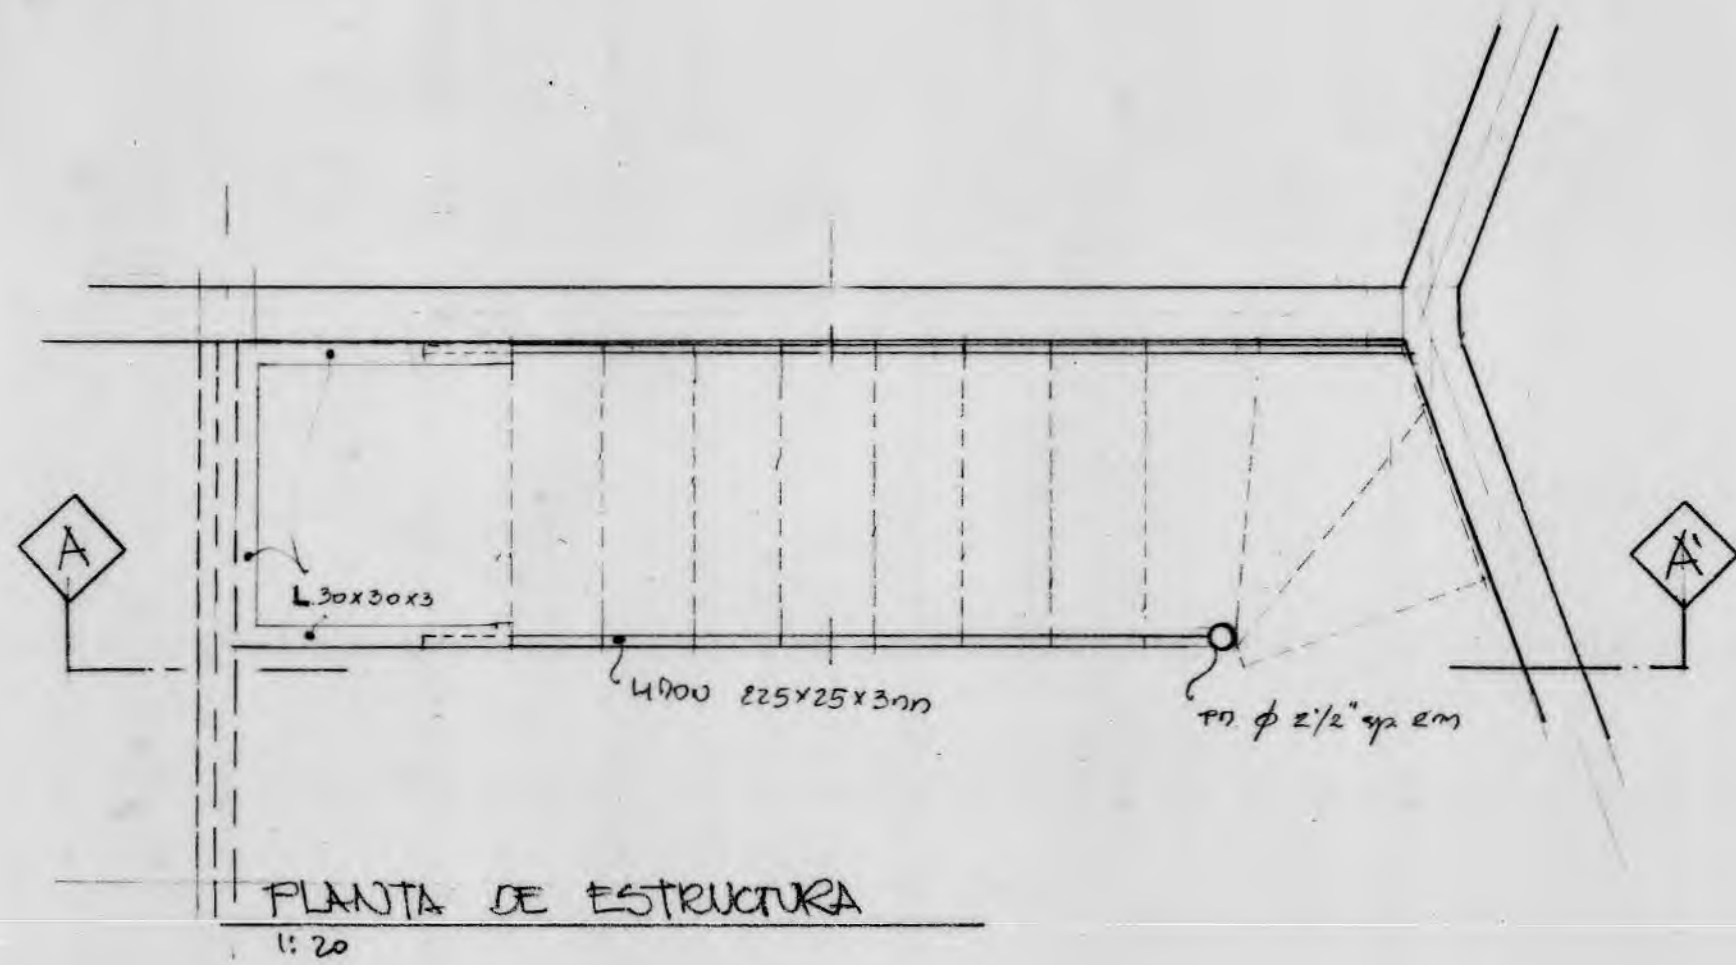

**CASTILLO
WÖRNER
TRONCOSO**
ARQUITECTOS

OBRA :
**TORREONES
HUECHURABA**

UBICACION
RINCONADA
HUECHURABA

EL SALTO

PROPIETARIO

CONTENIDO
ESCALERA


ESCALA

FECHA
OCT '94




Nº LAMINA


9

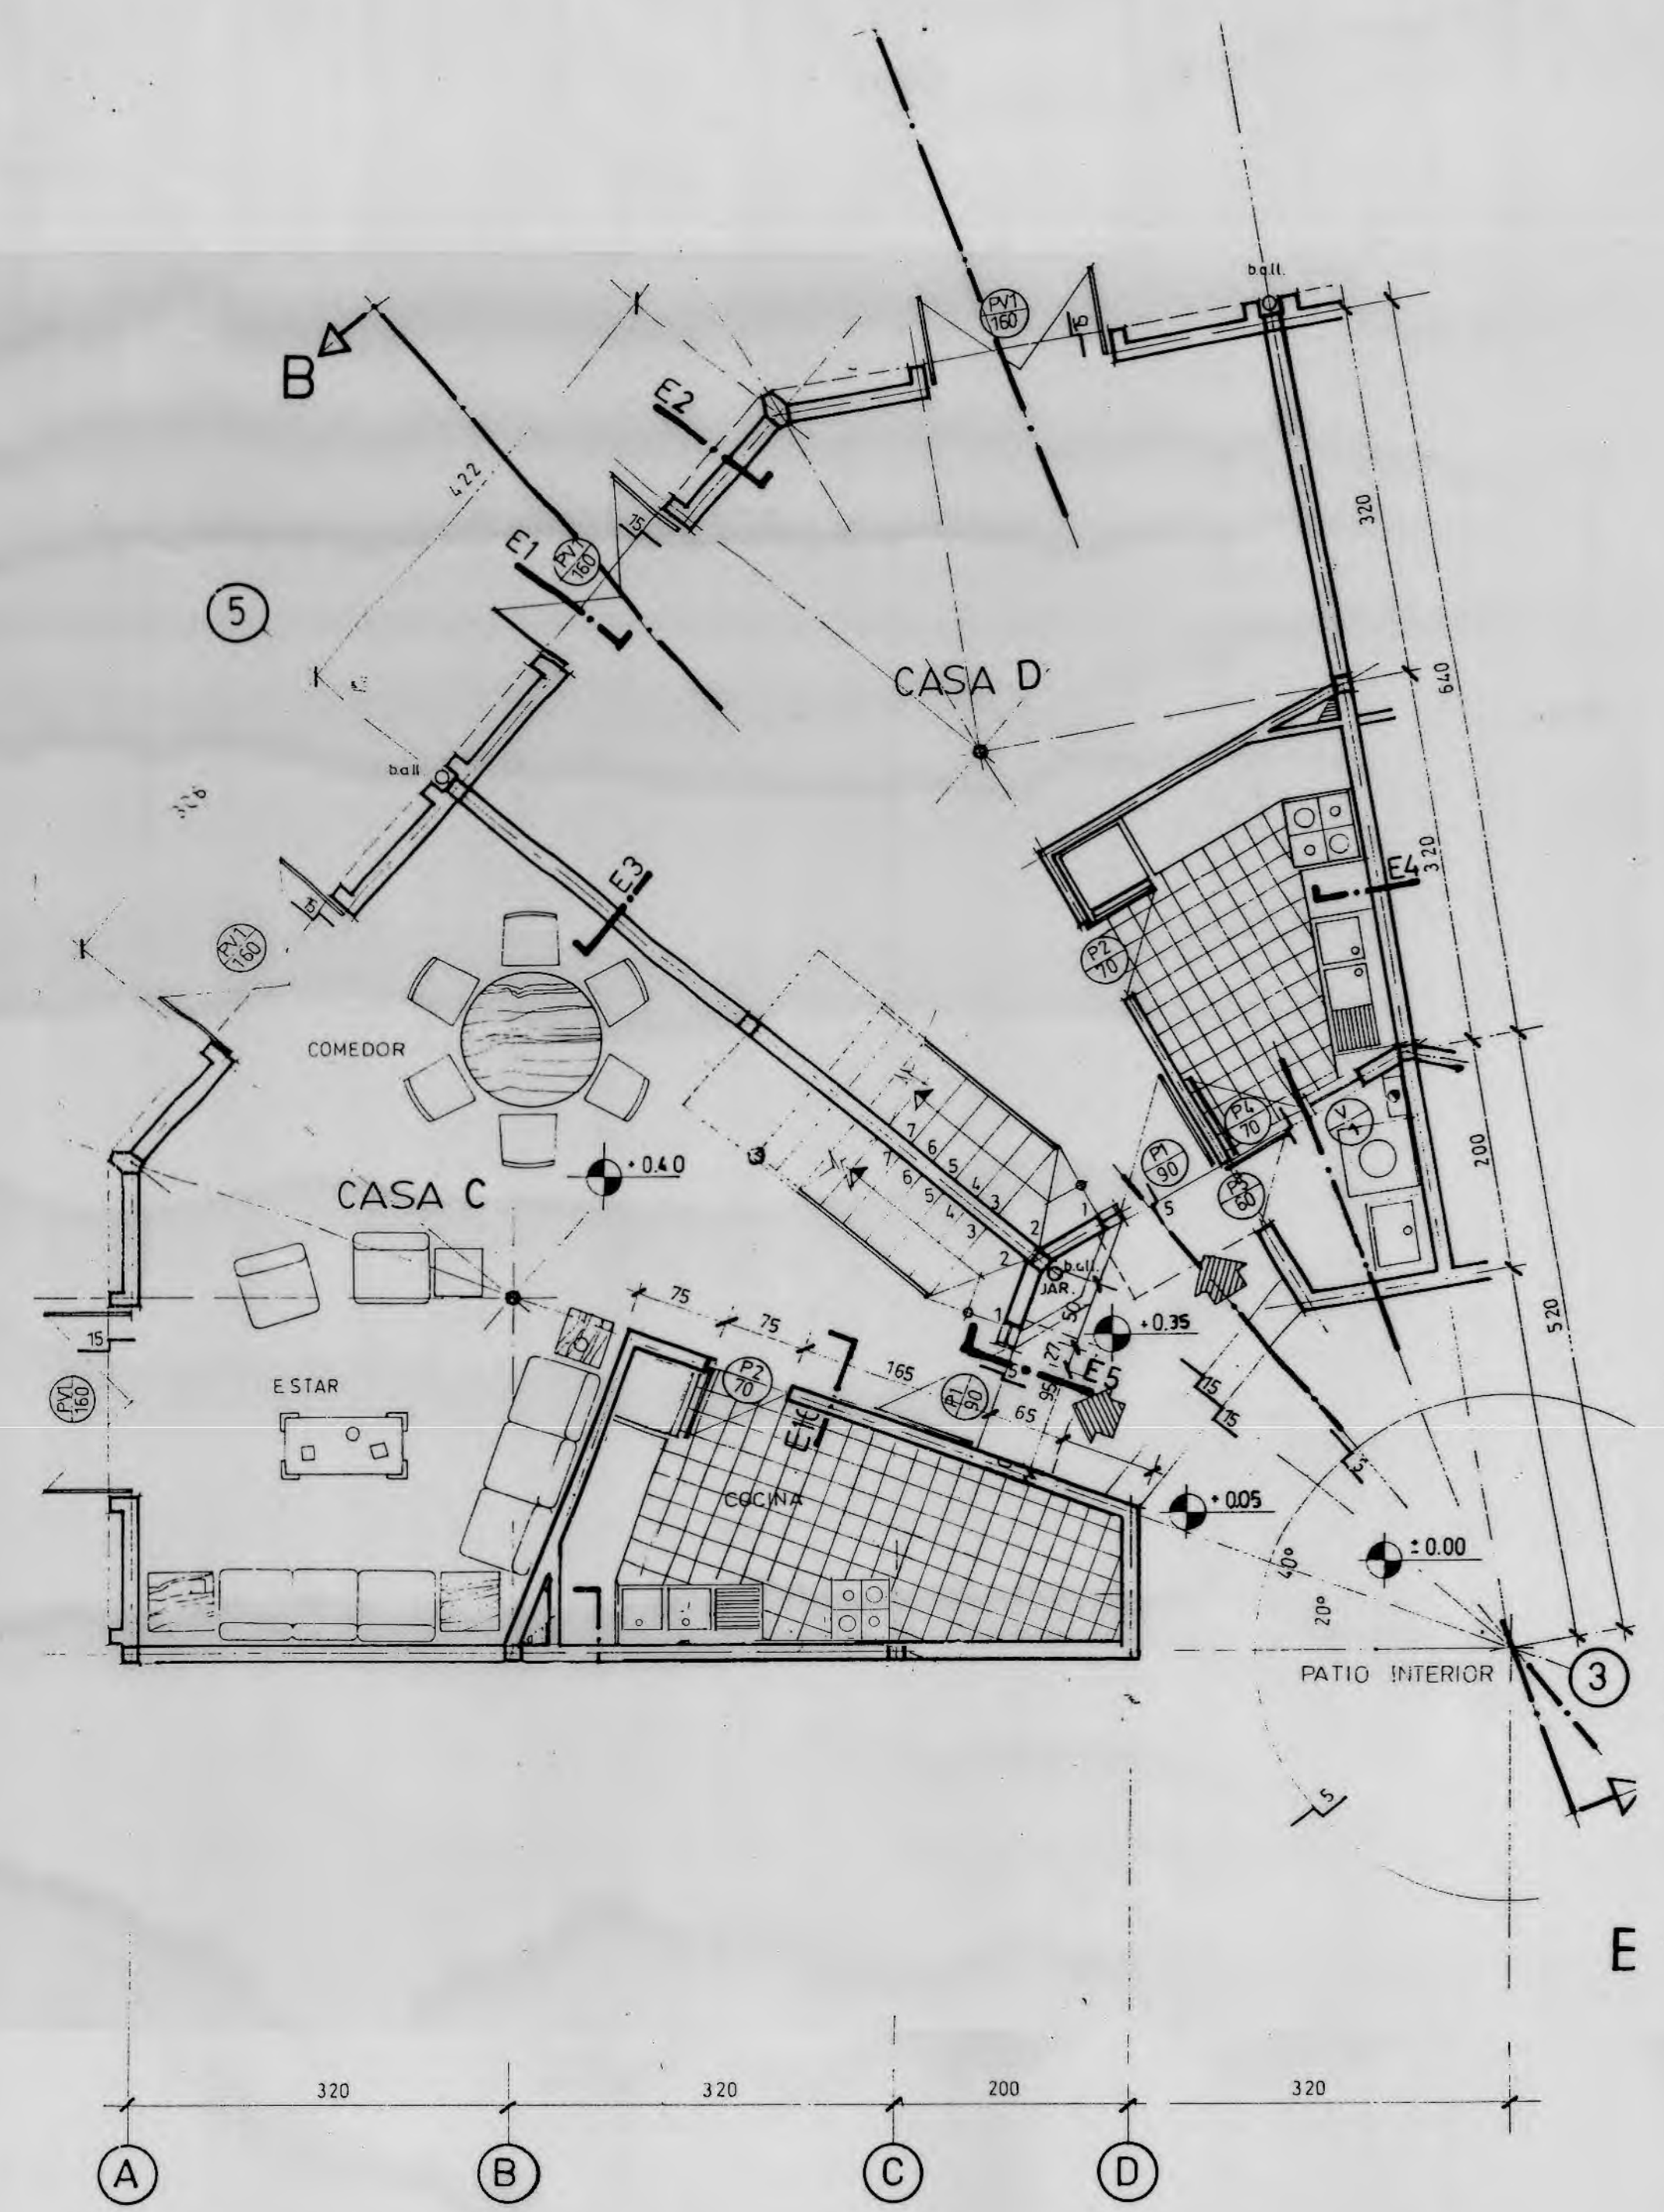


PLANTA ARQUITECTURA 1er PISO
Esc 1 / 50 CASAS C y D

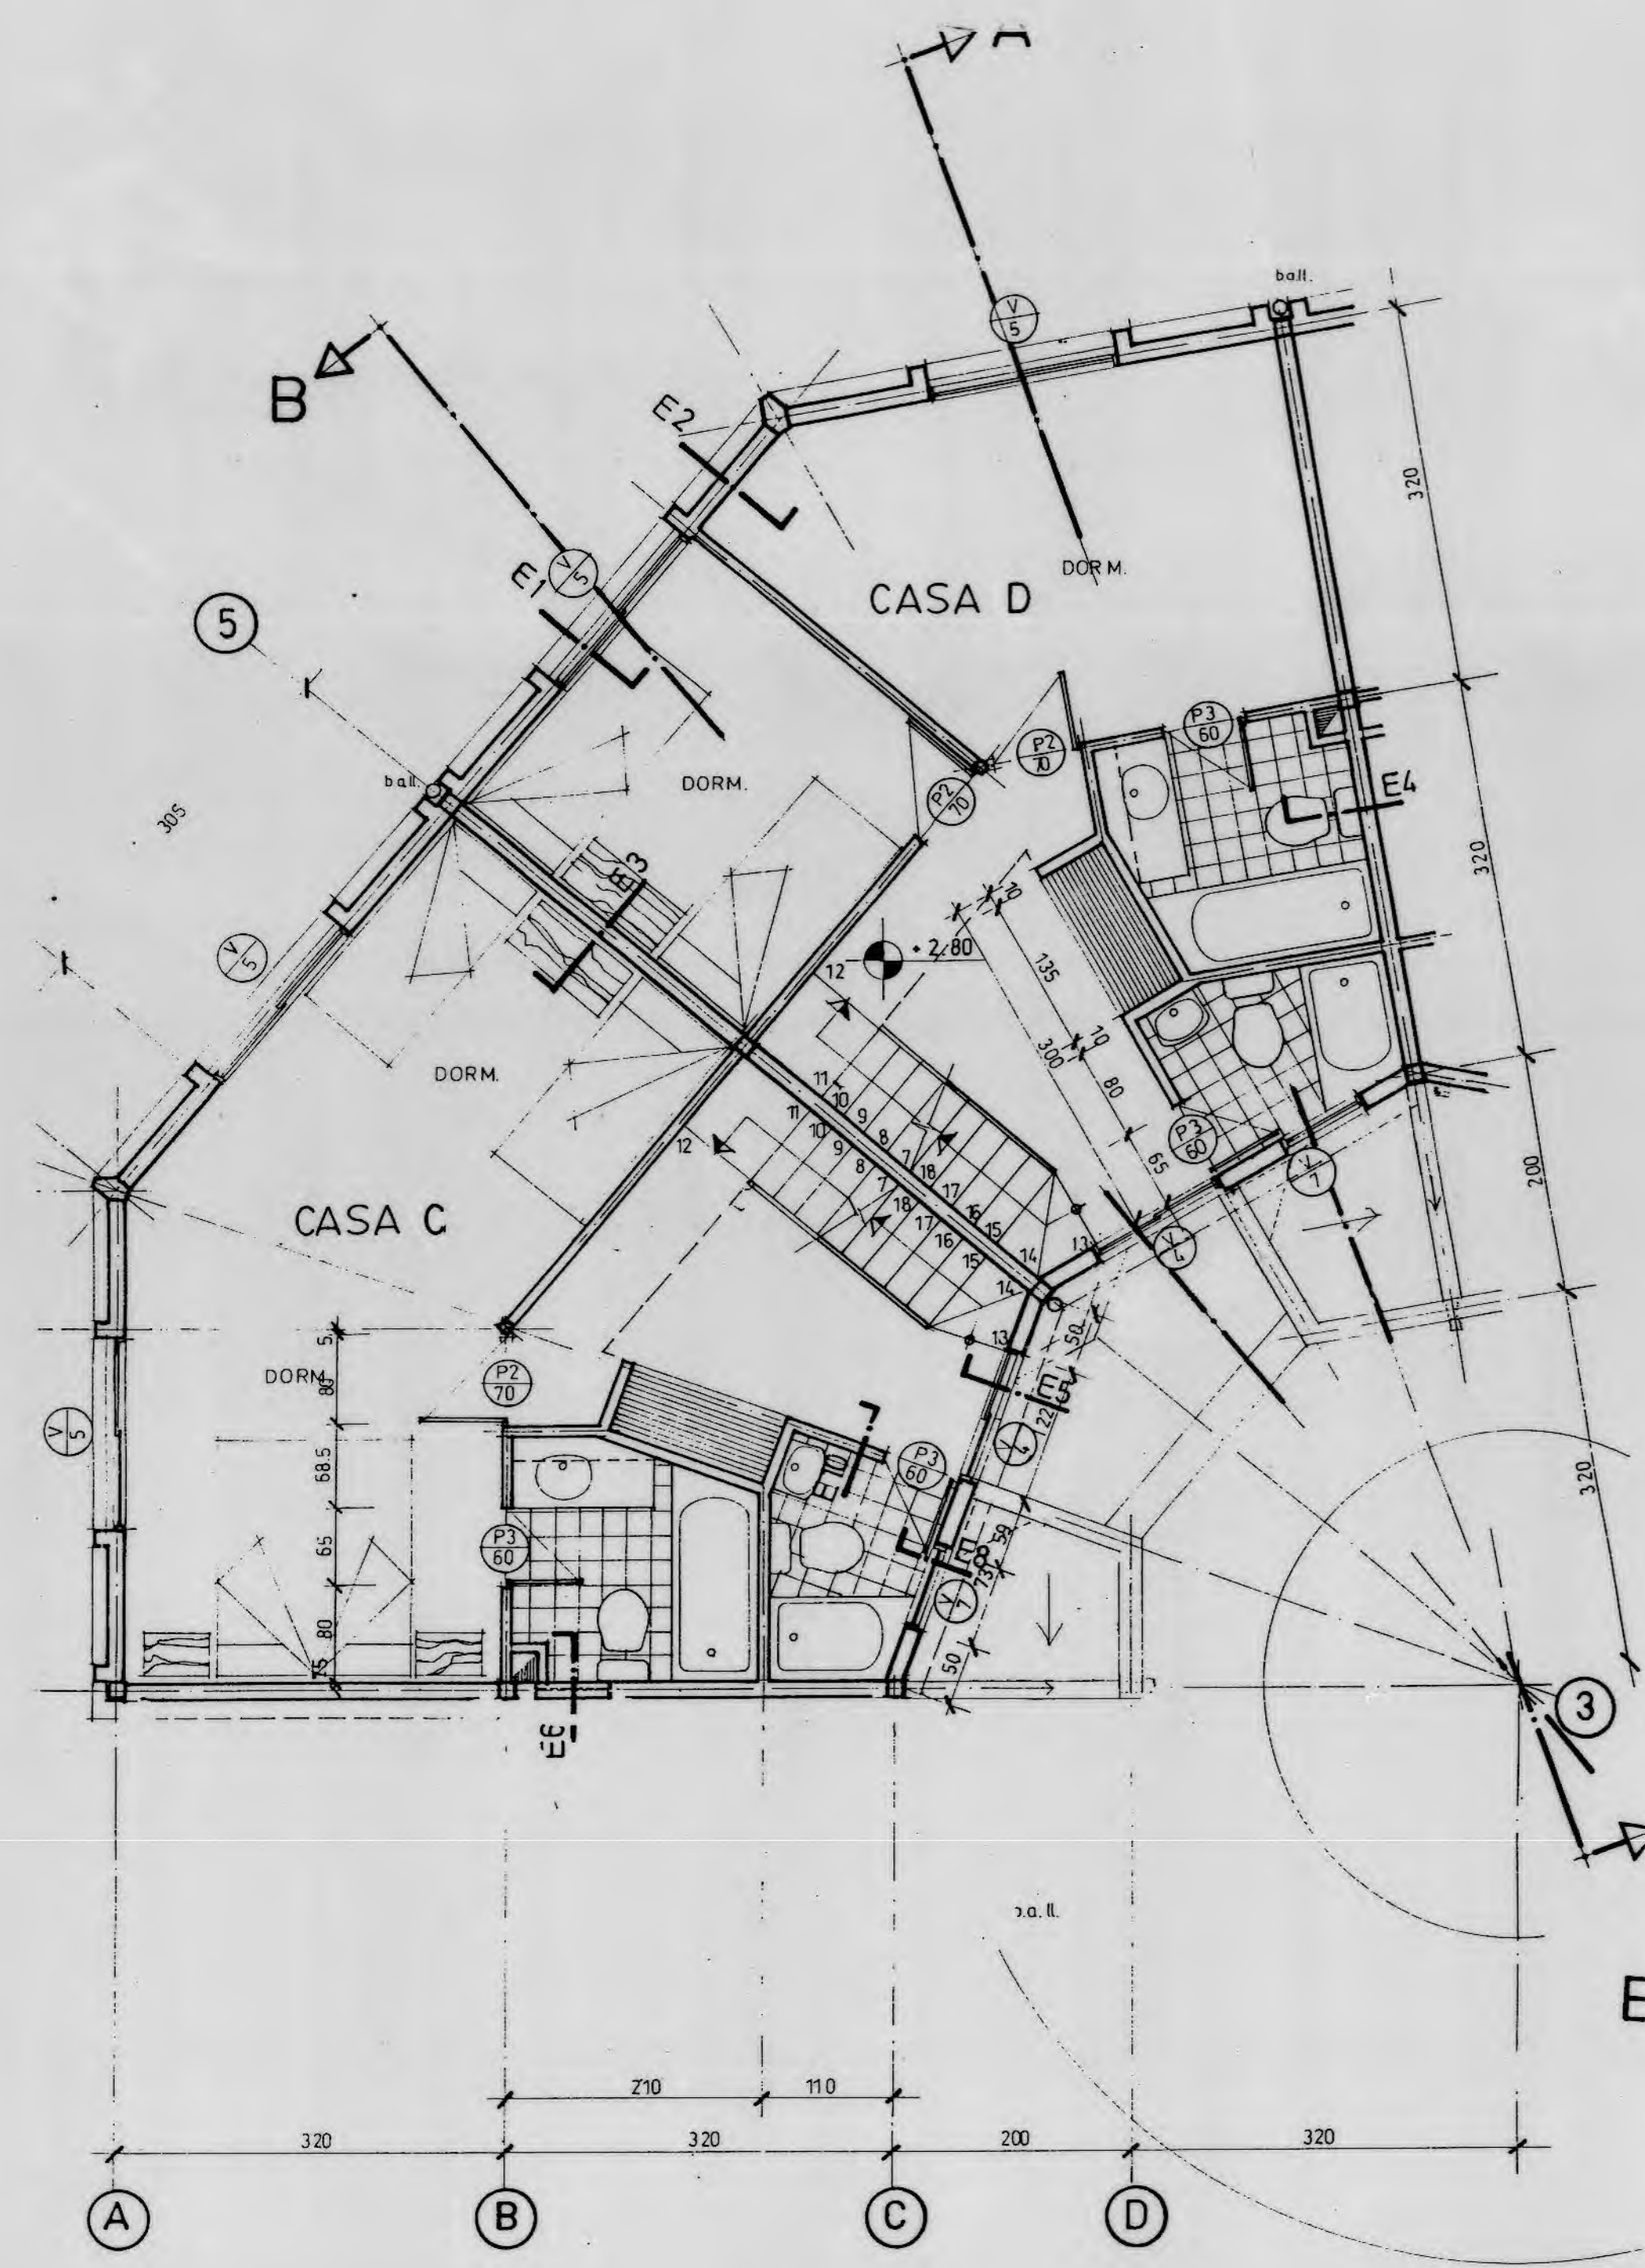


PLANTA ARQUITECTURA 2do PISO
Esc. 1 / 50 CASAS C y D

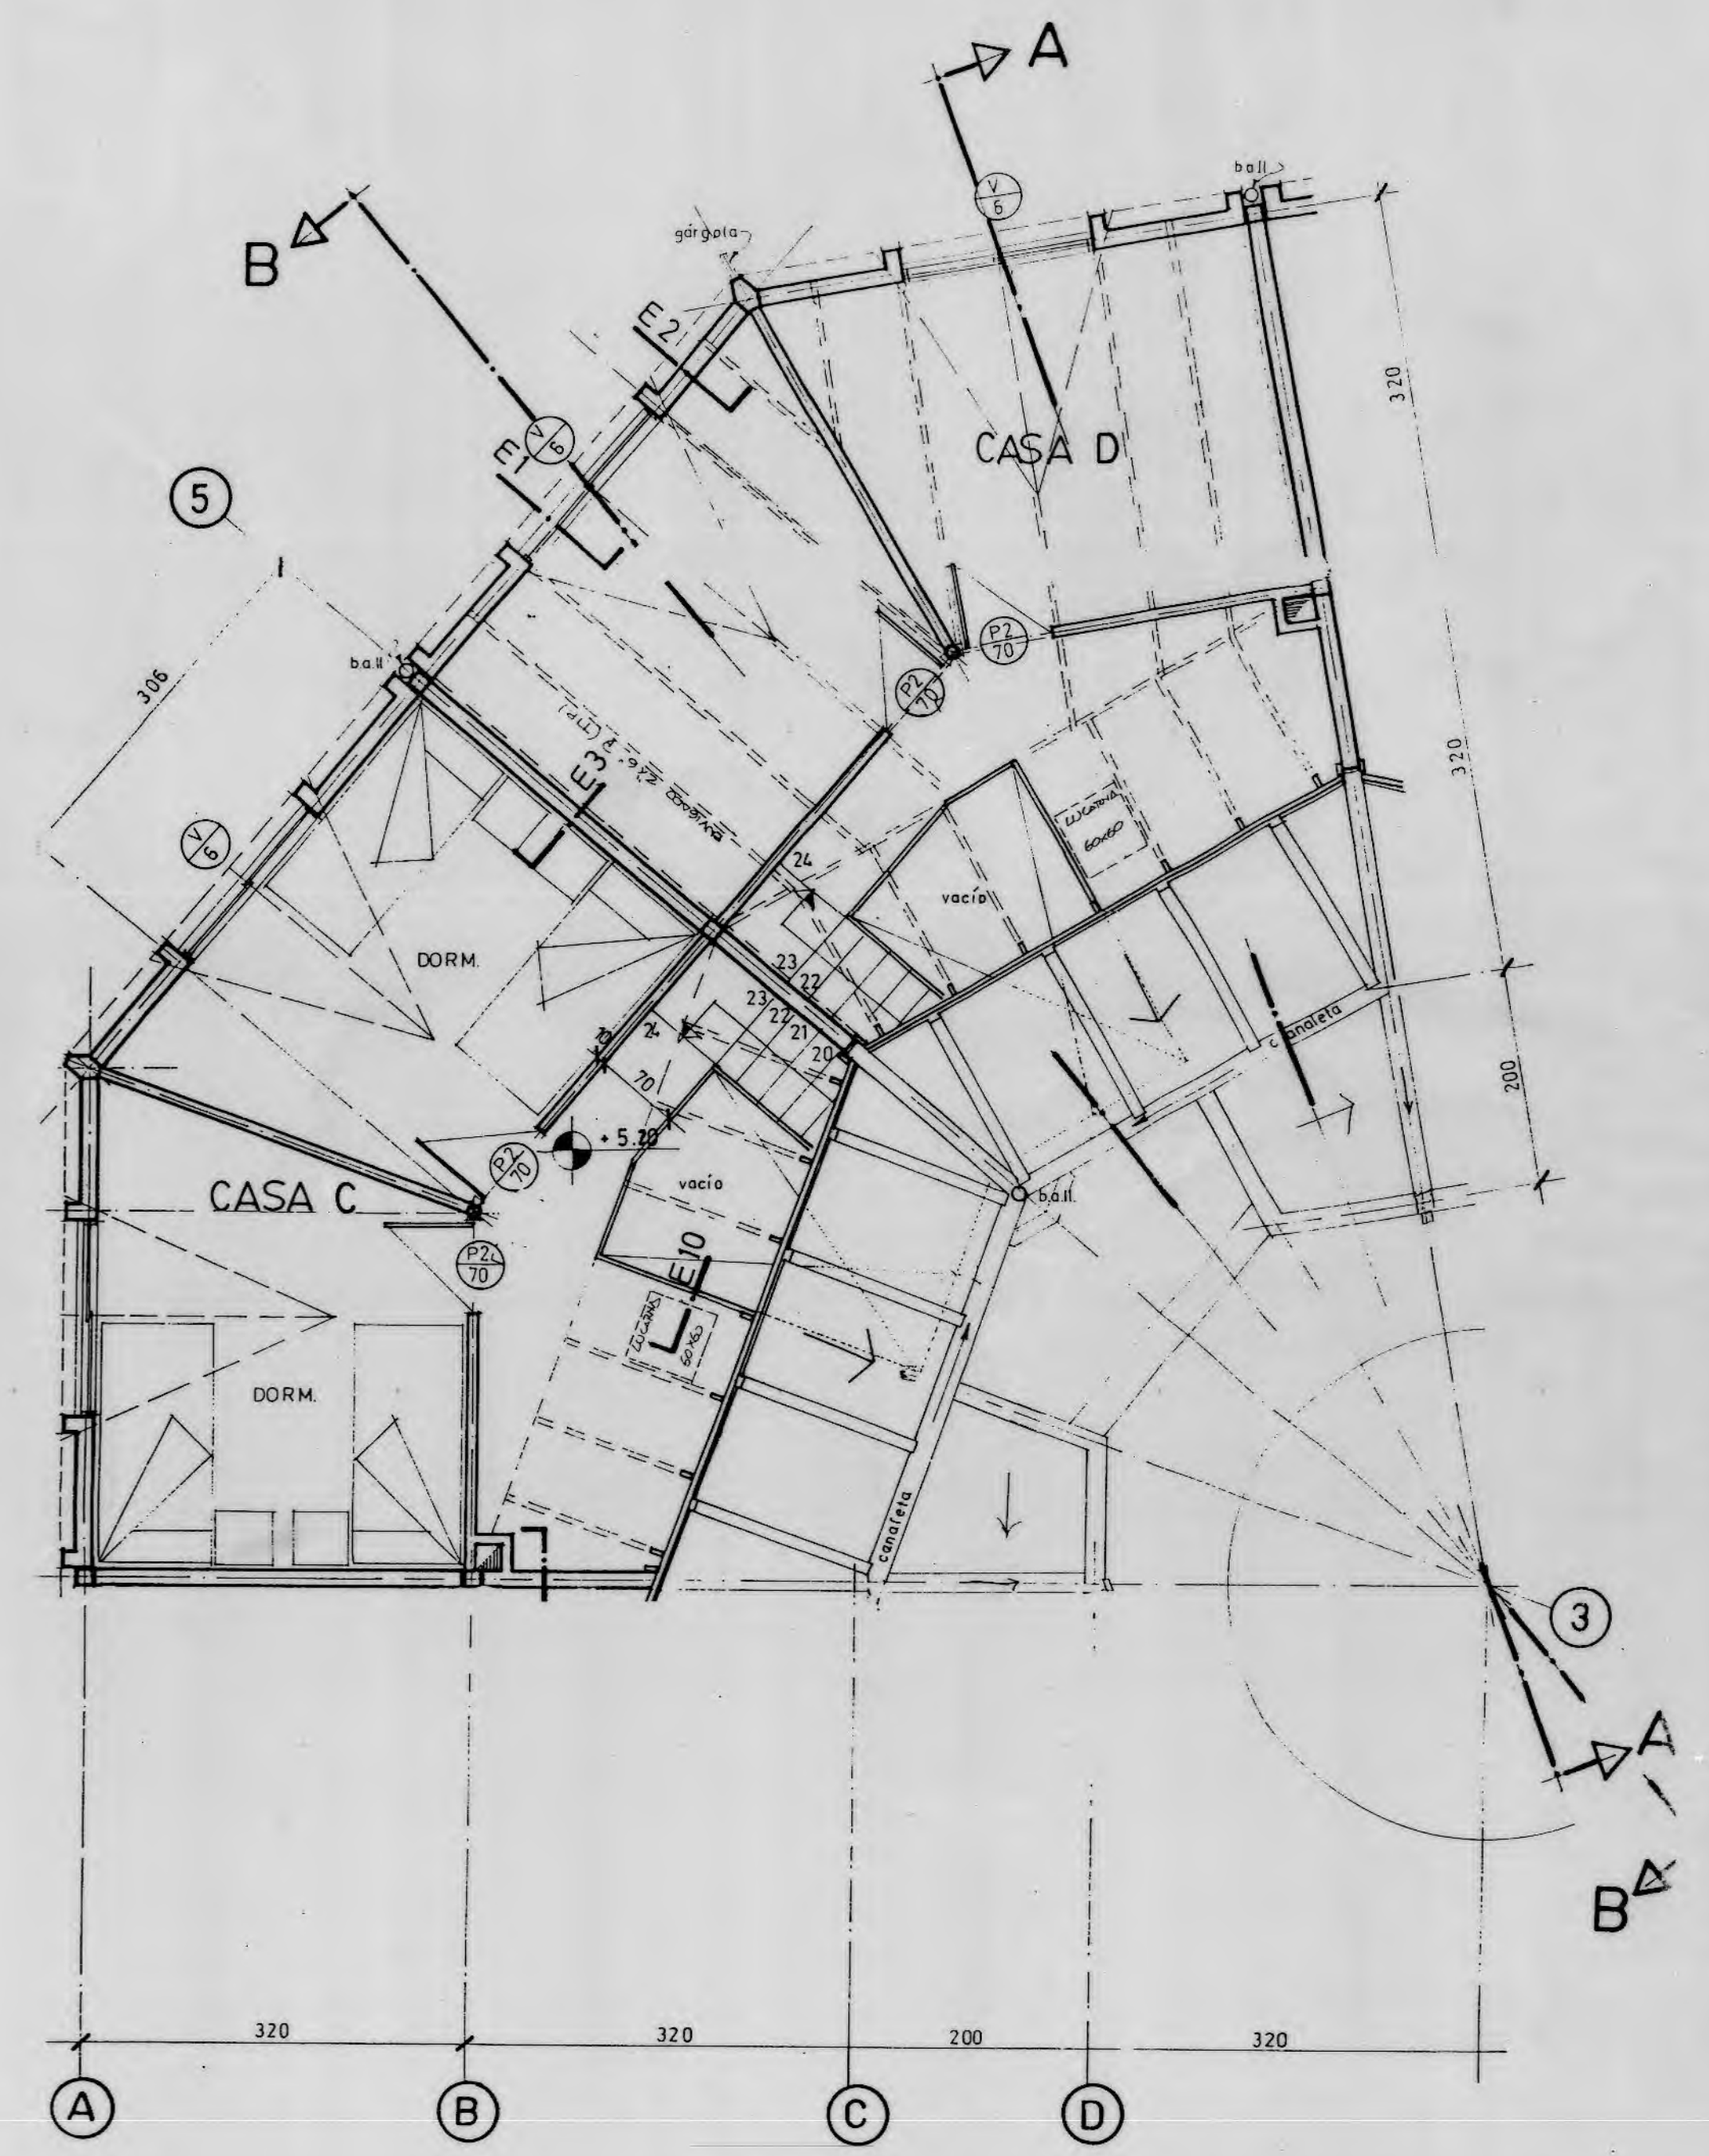


PLANTA ARQUITECTURA 3er PISO
Esc 1 / 50 CASAS C y D

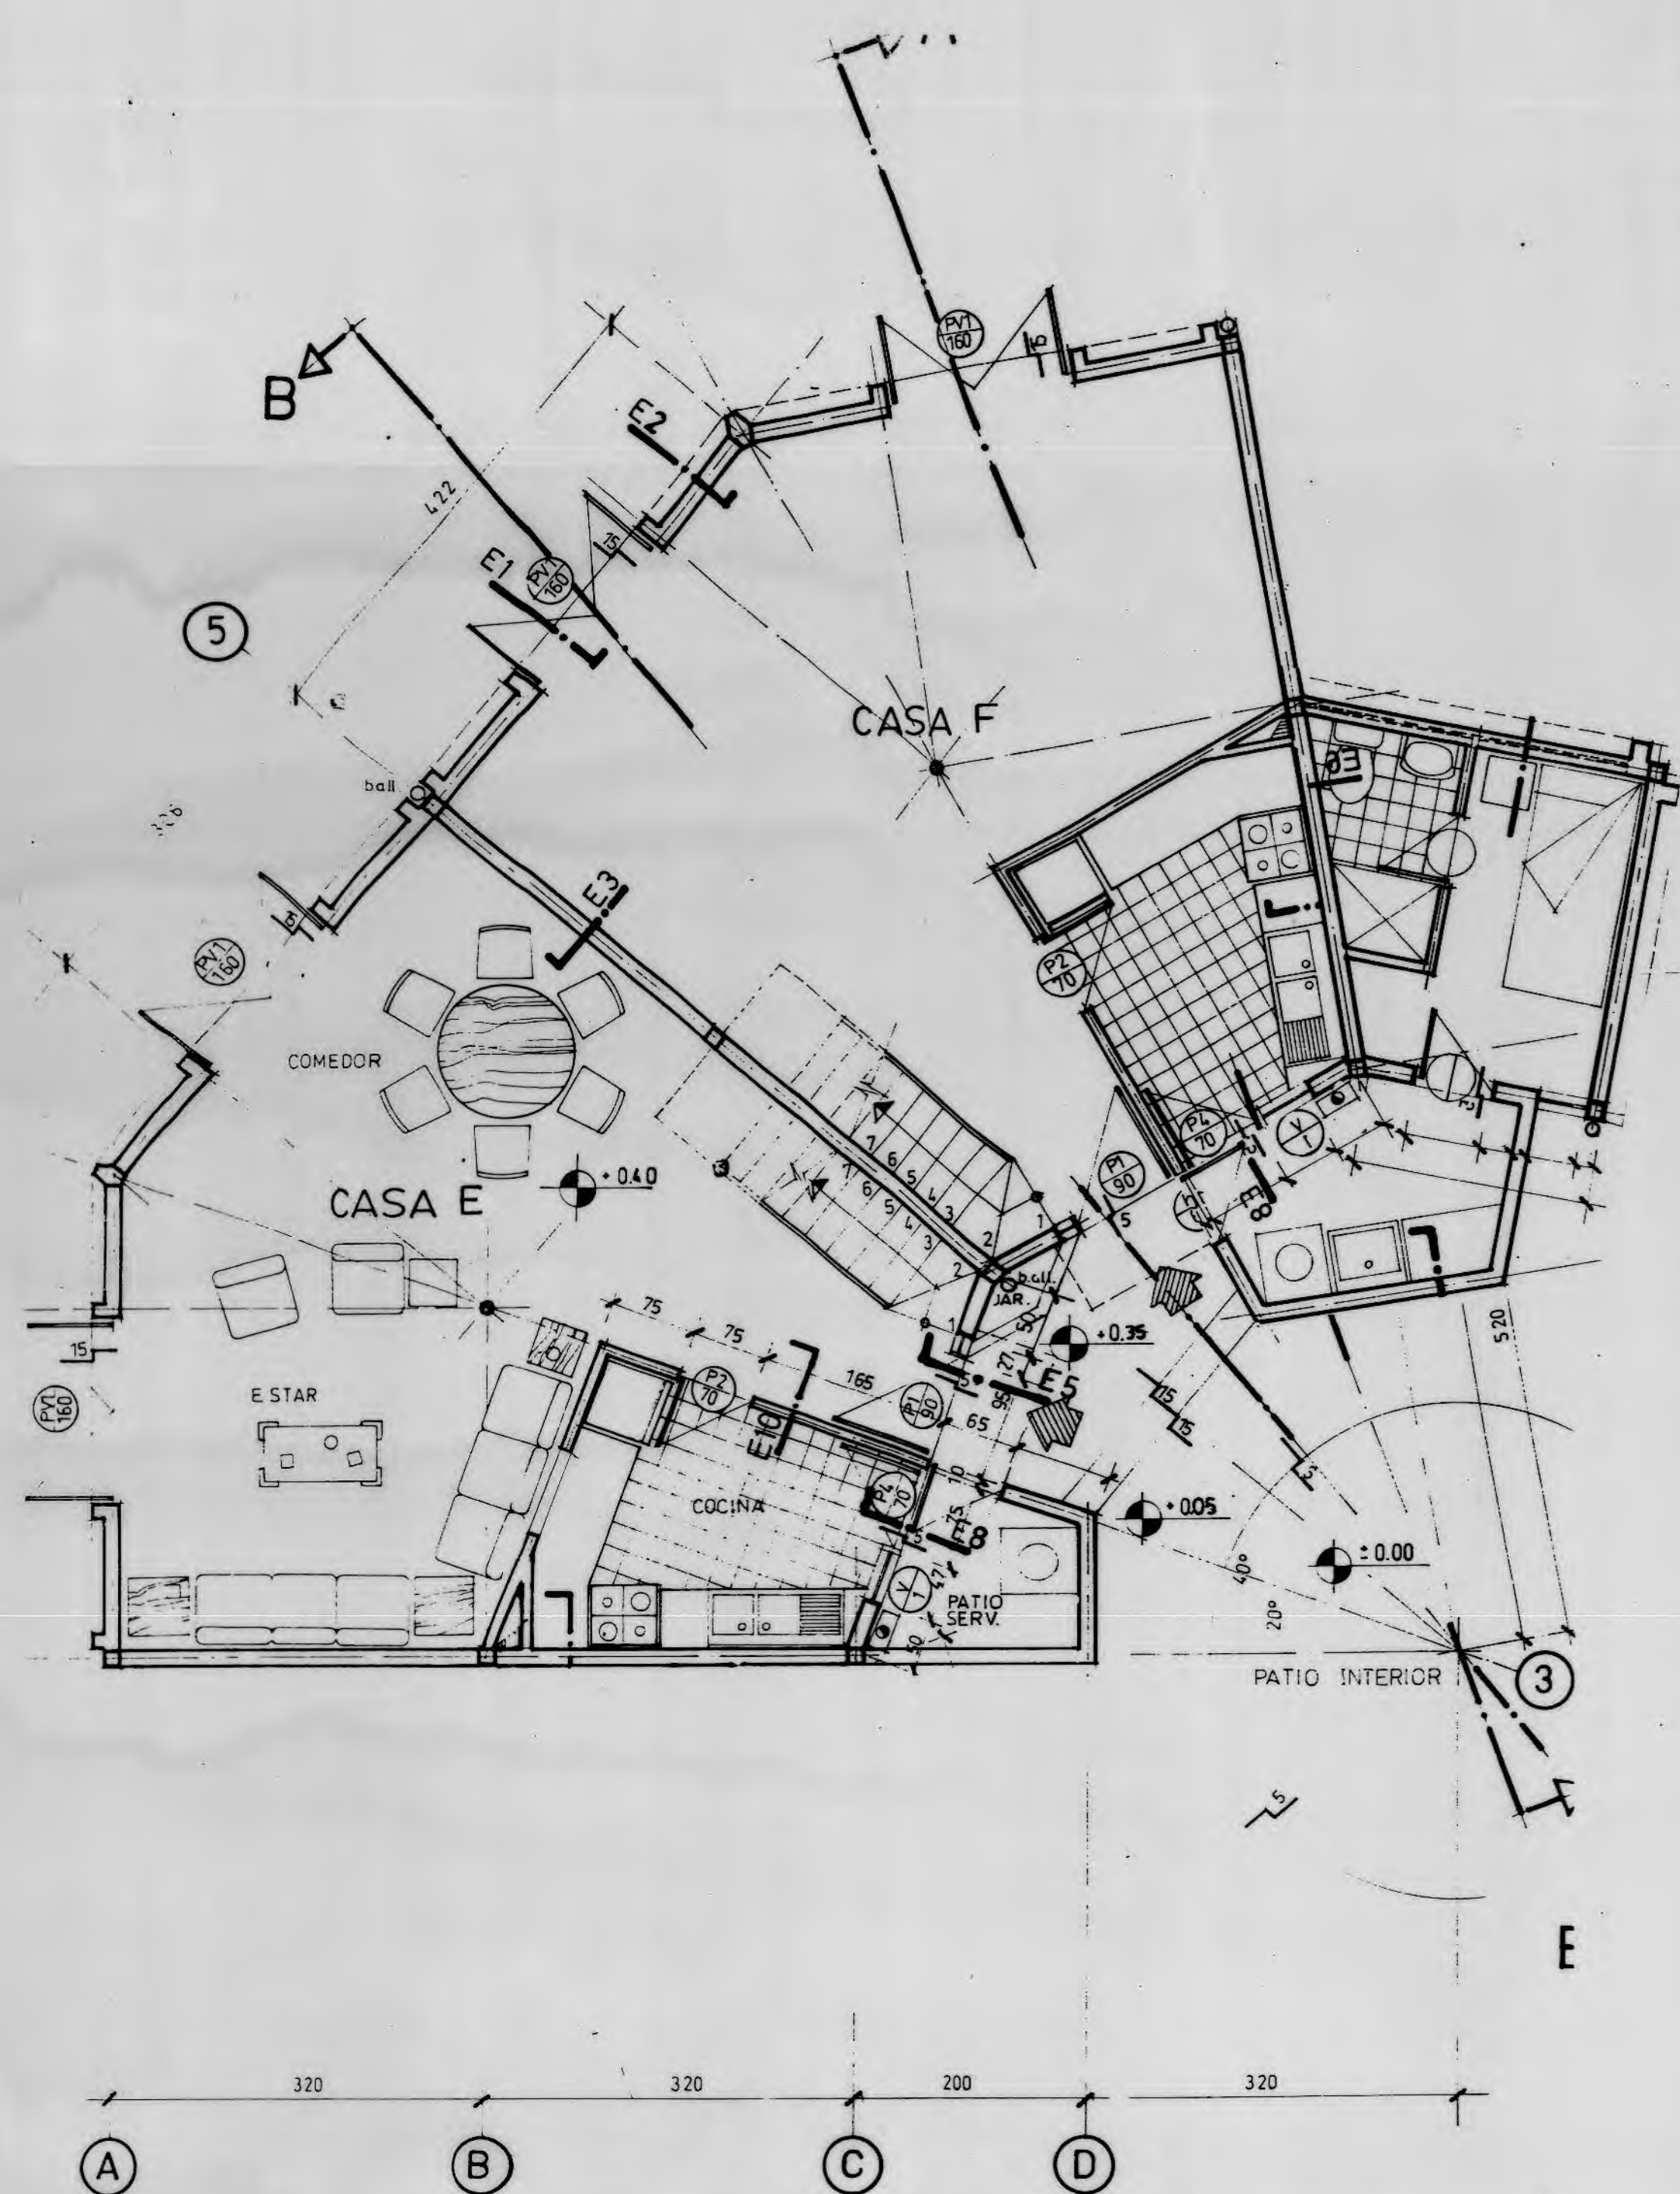


PLANTA ARQUITECTURA 1er PISO
Esc 1/50 CASA E y F

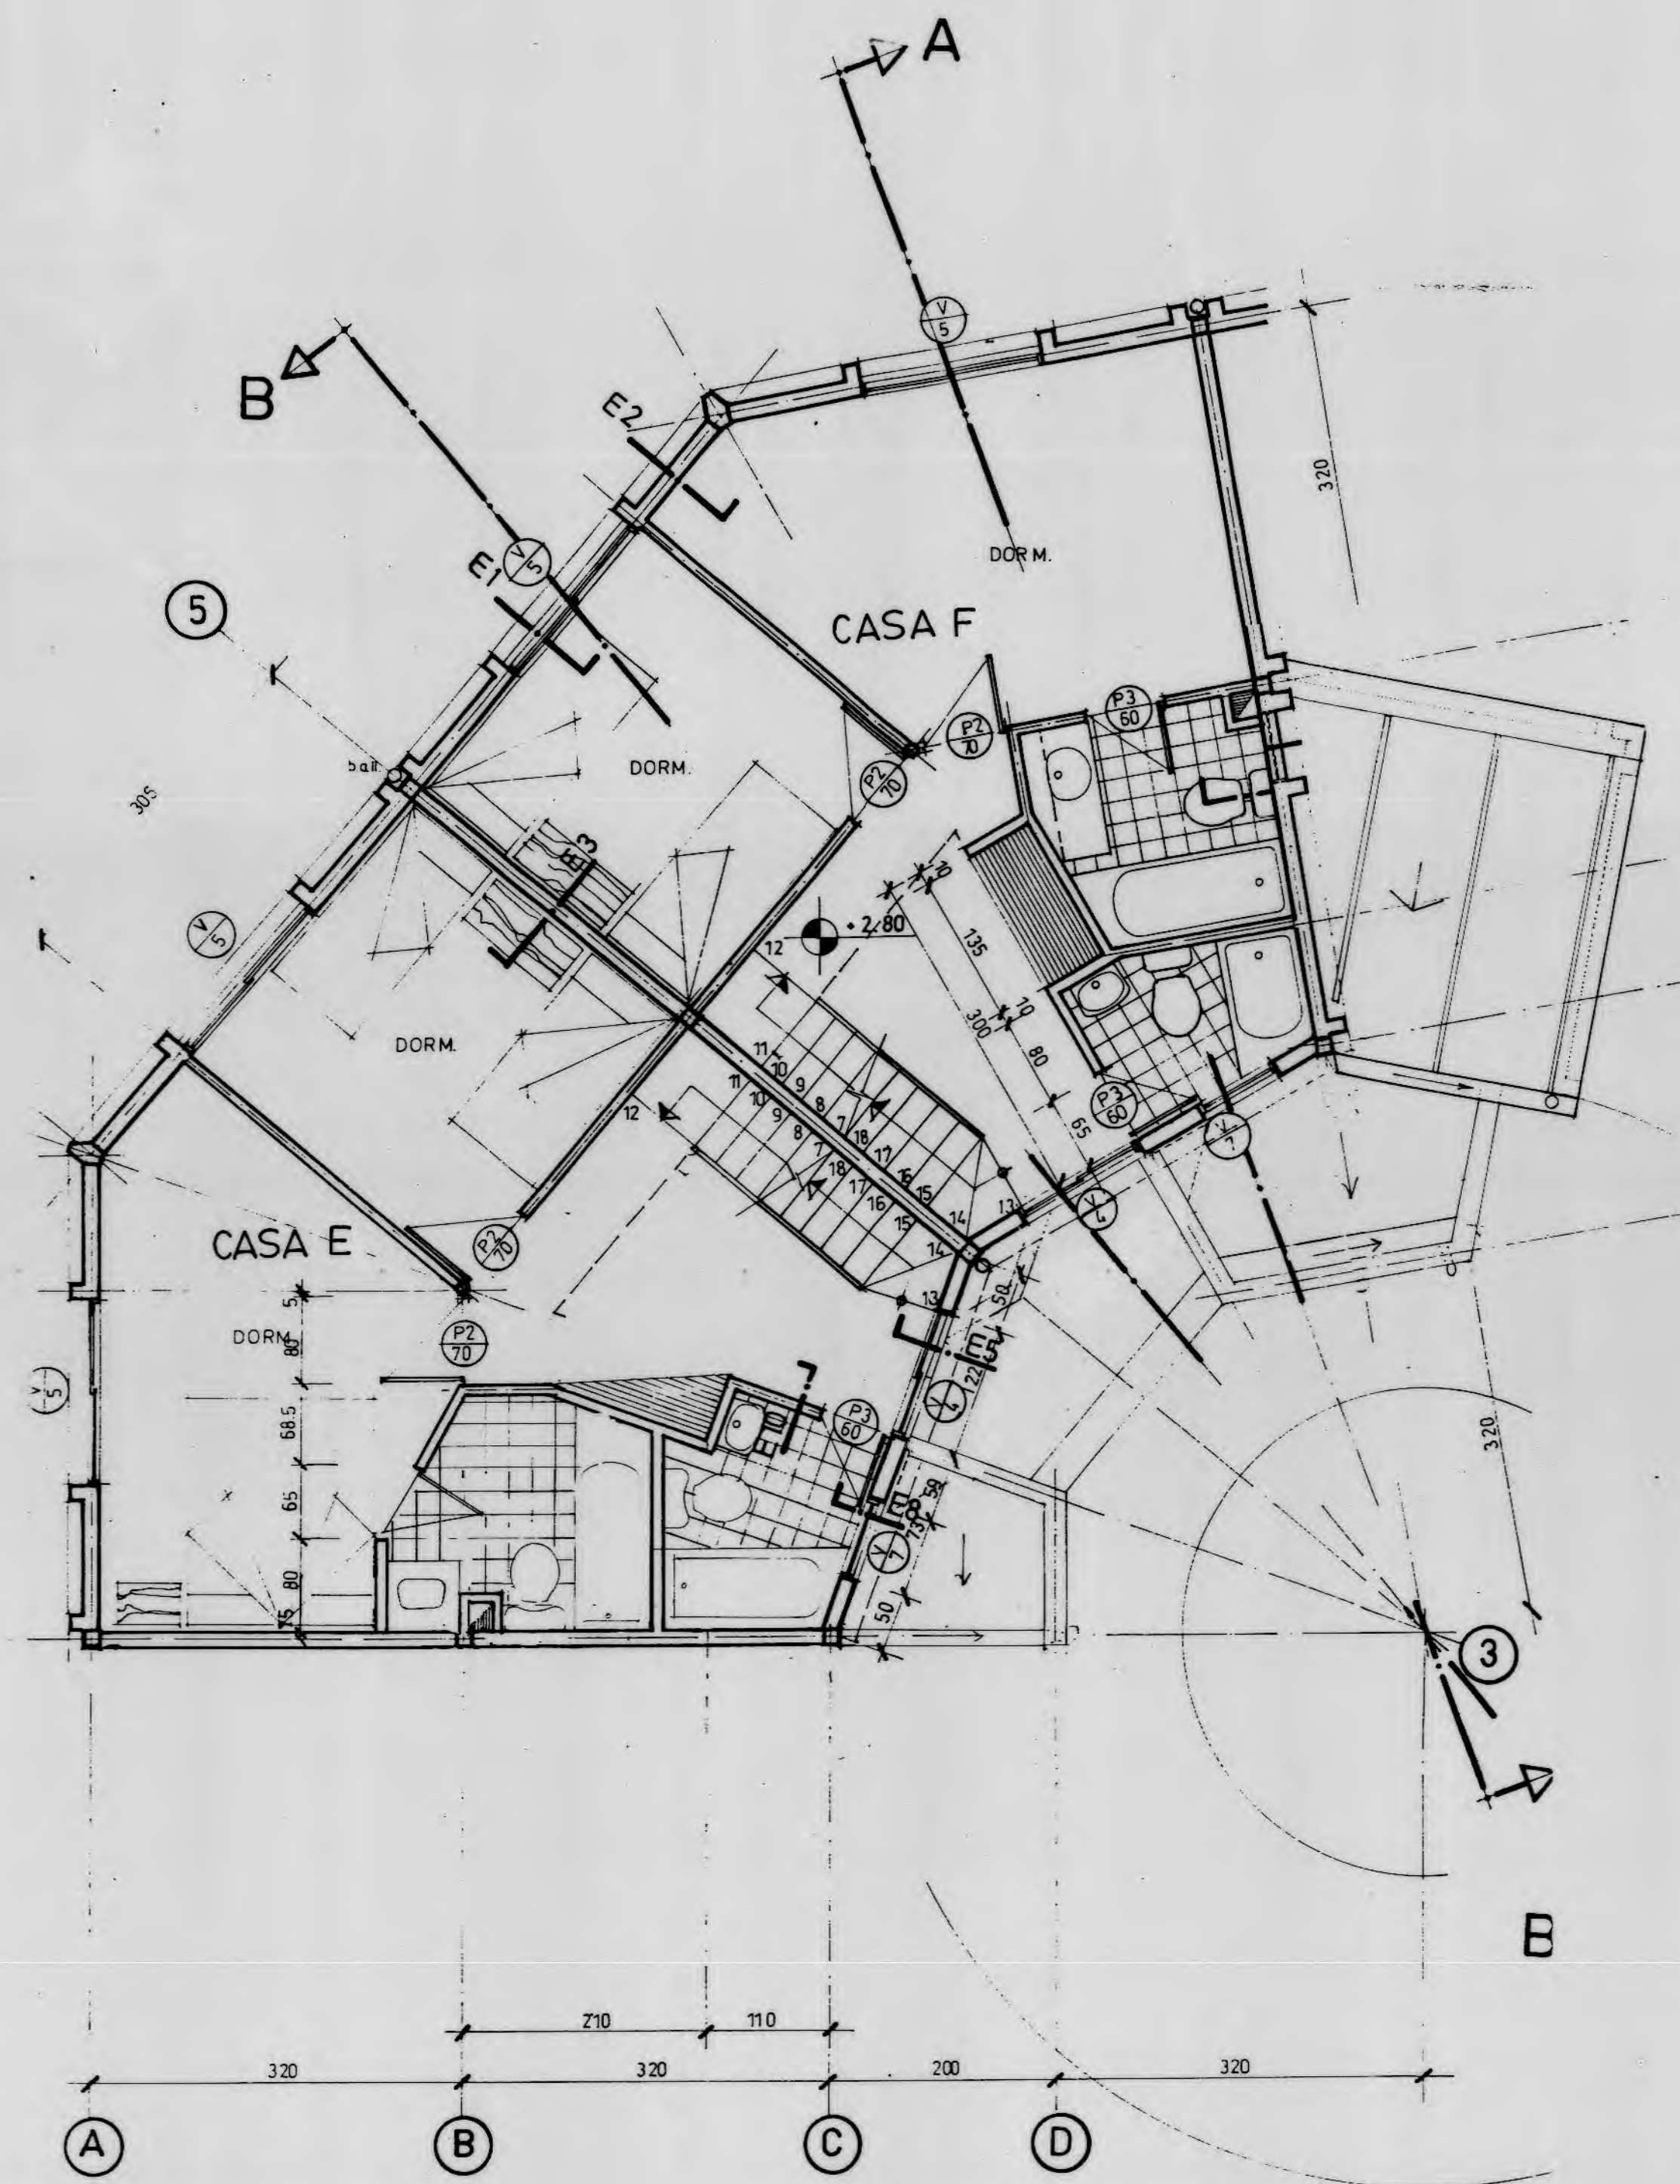


PLANTA ARQUITECTURA 2do PISO
Esc. 1/50 CASAS E y F

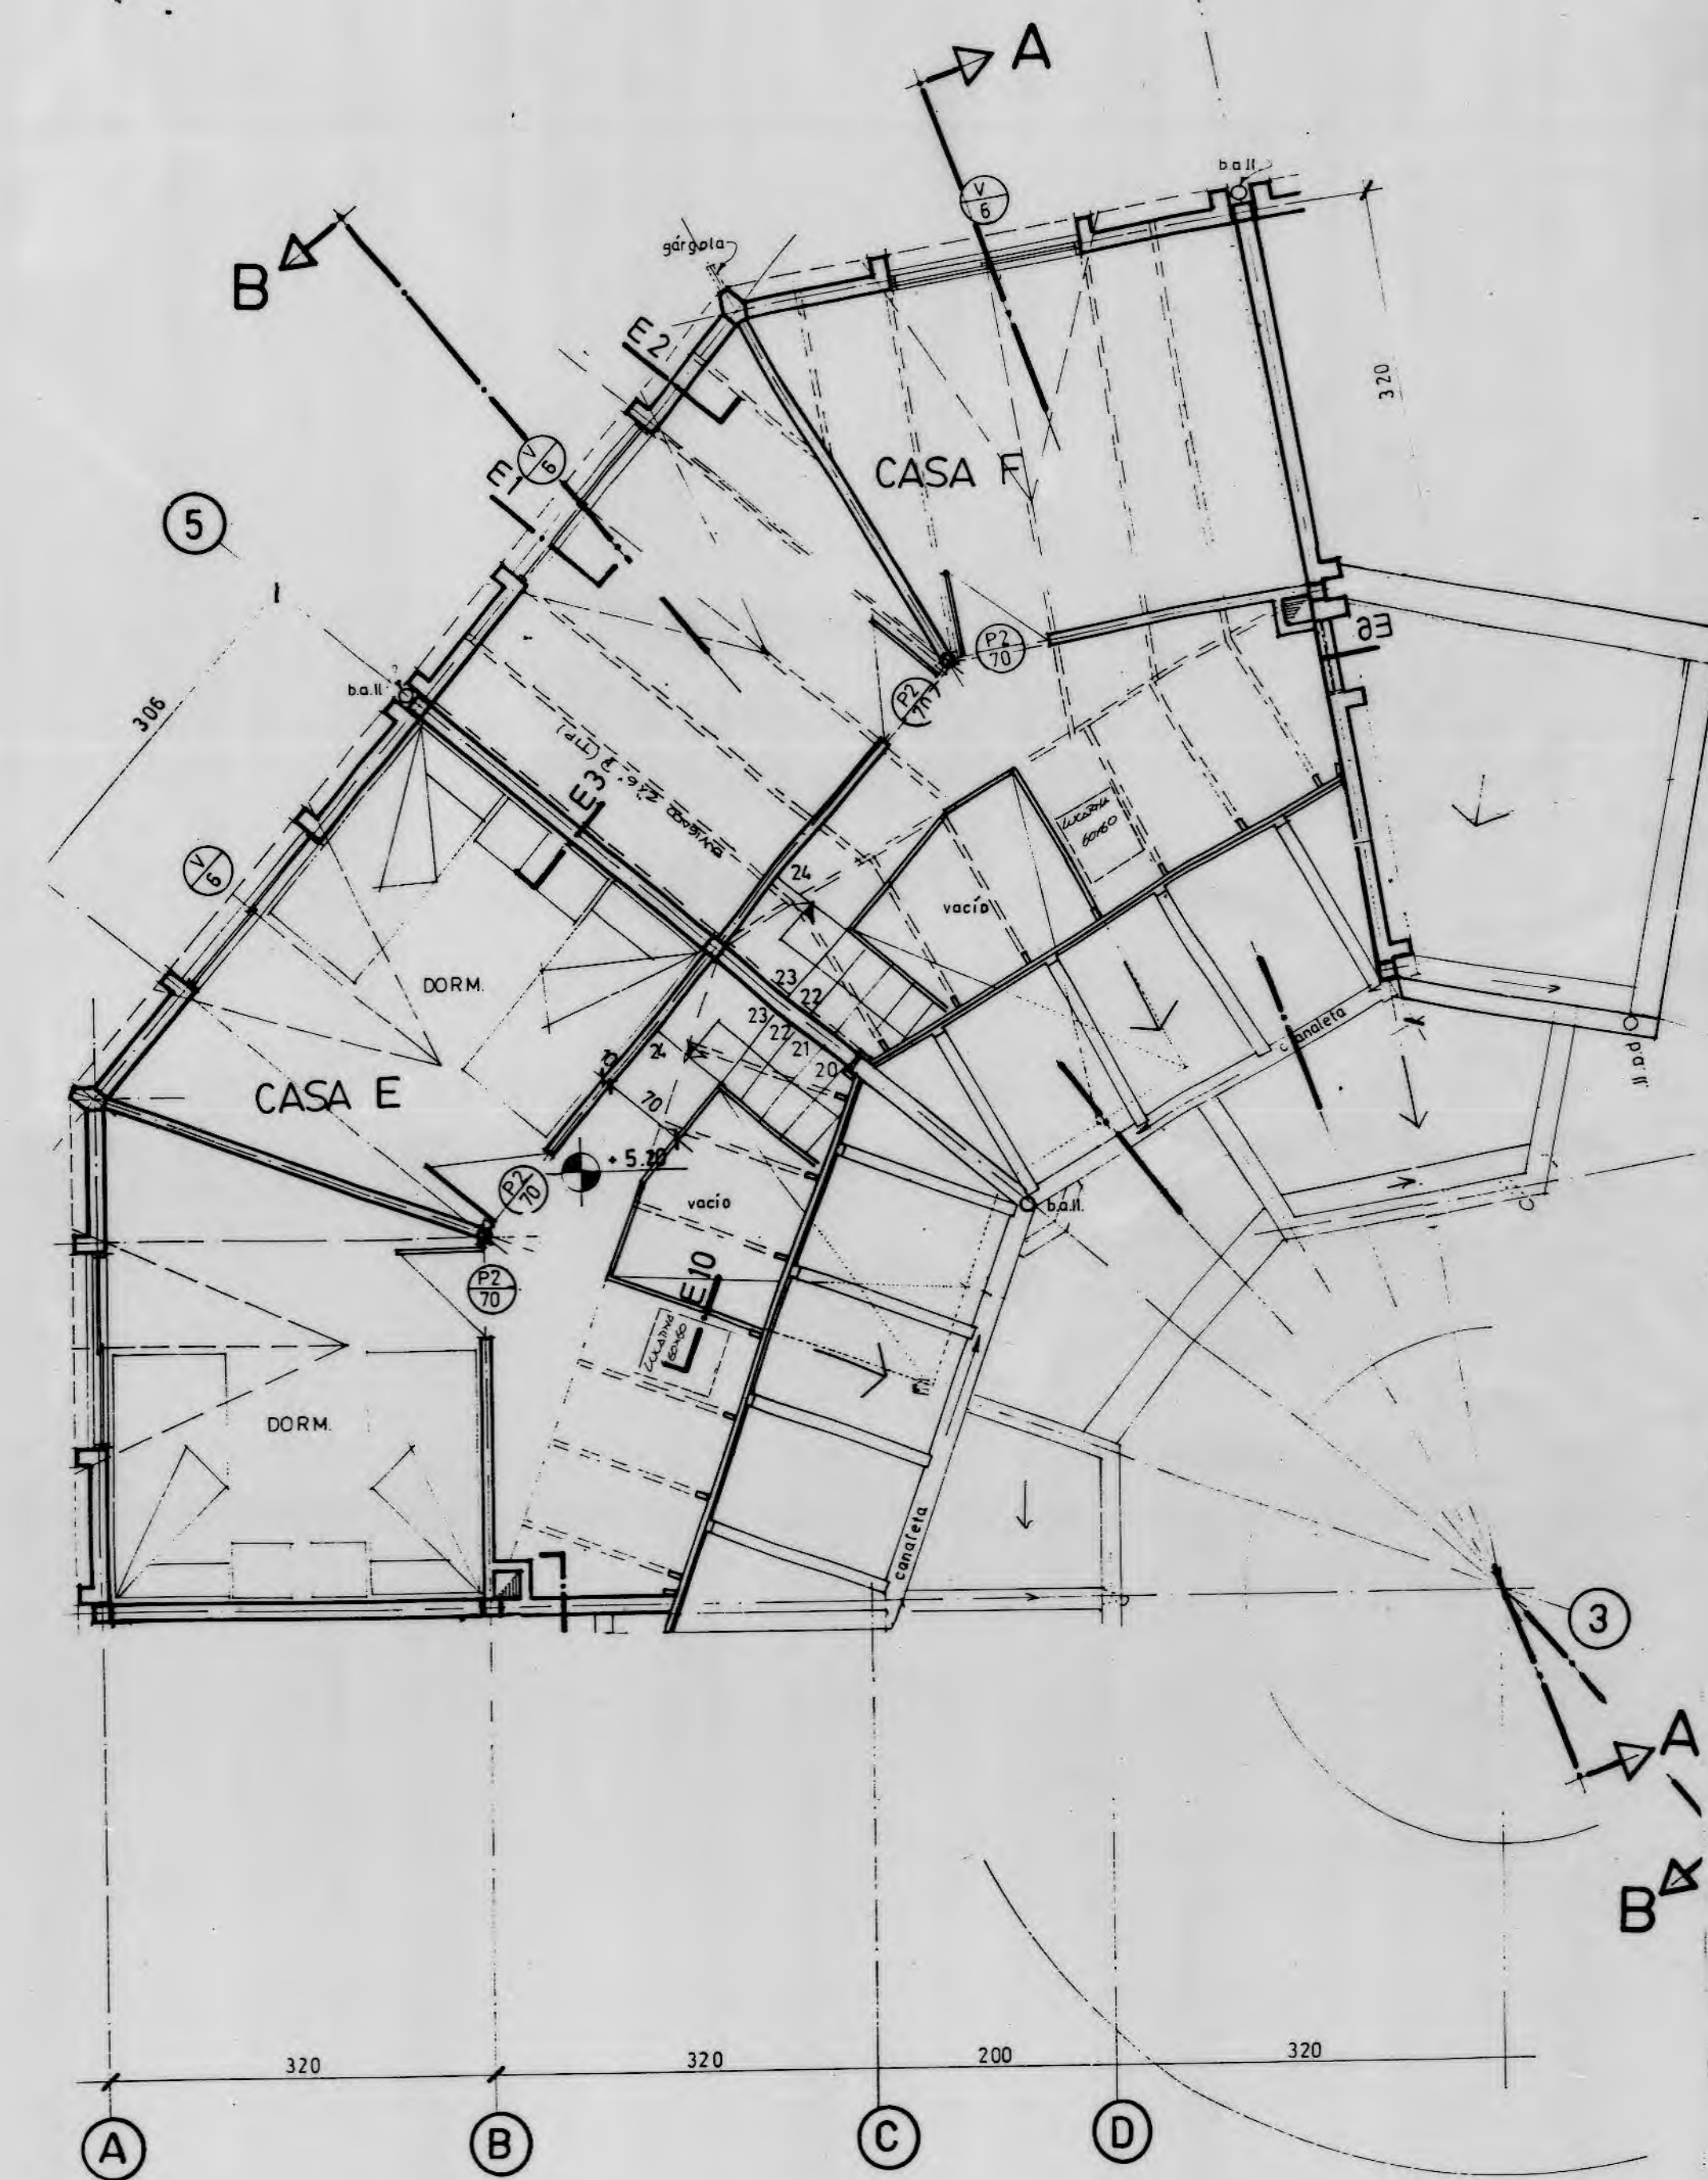


PLANTA ARQUITECTURA 3er PISO
Esc 1/50 CASAS E y F

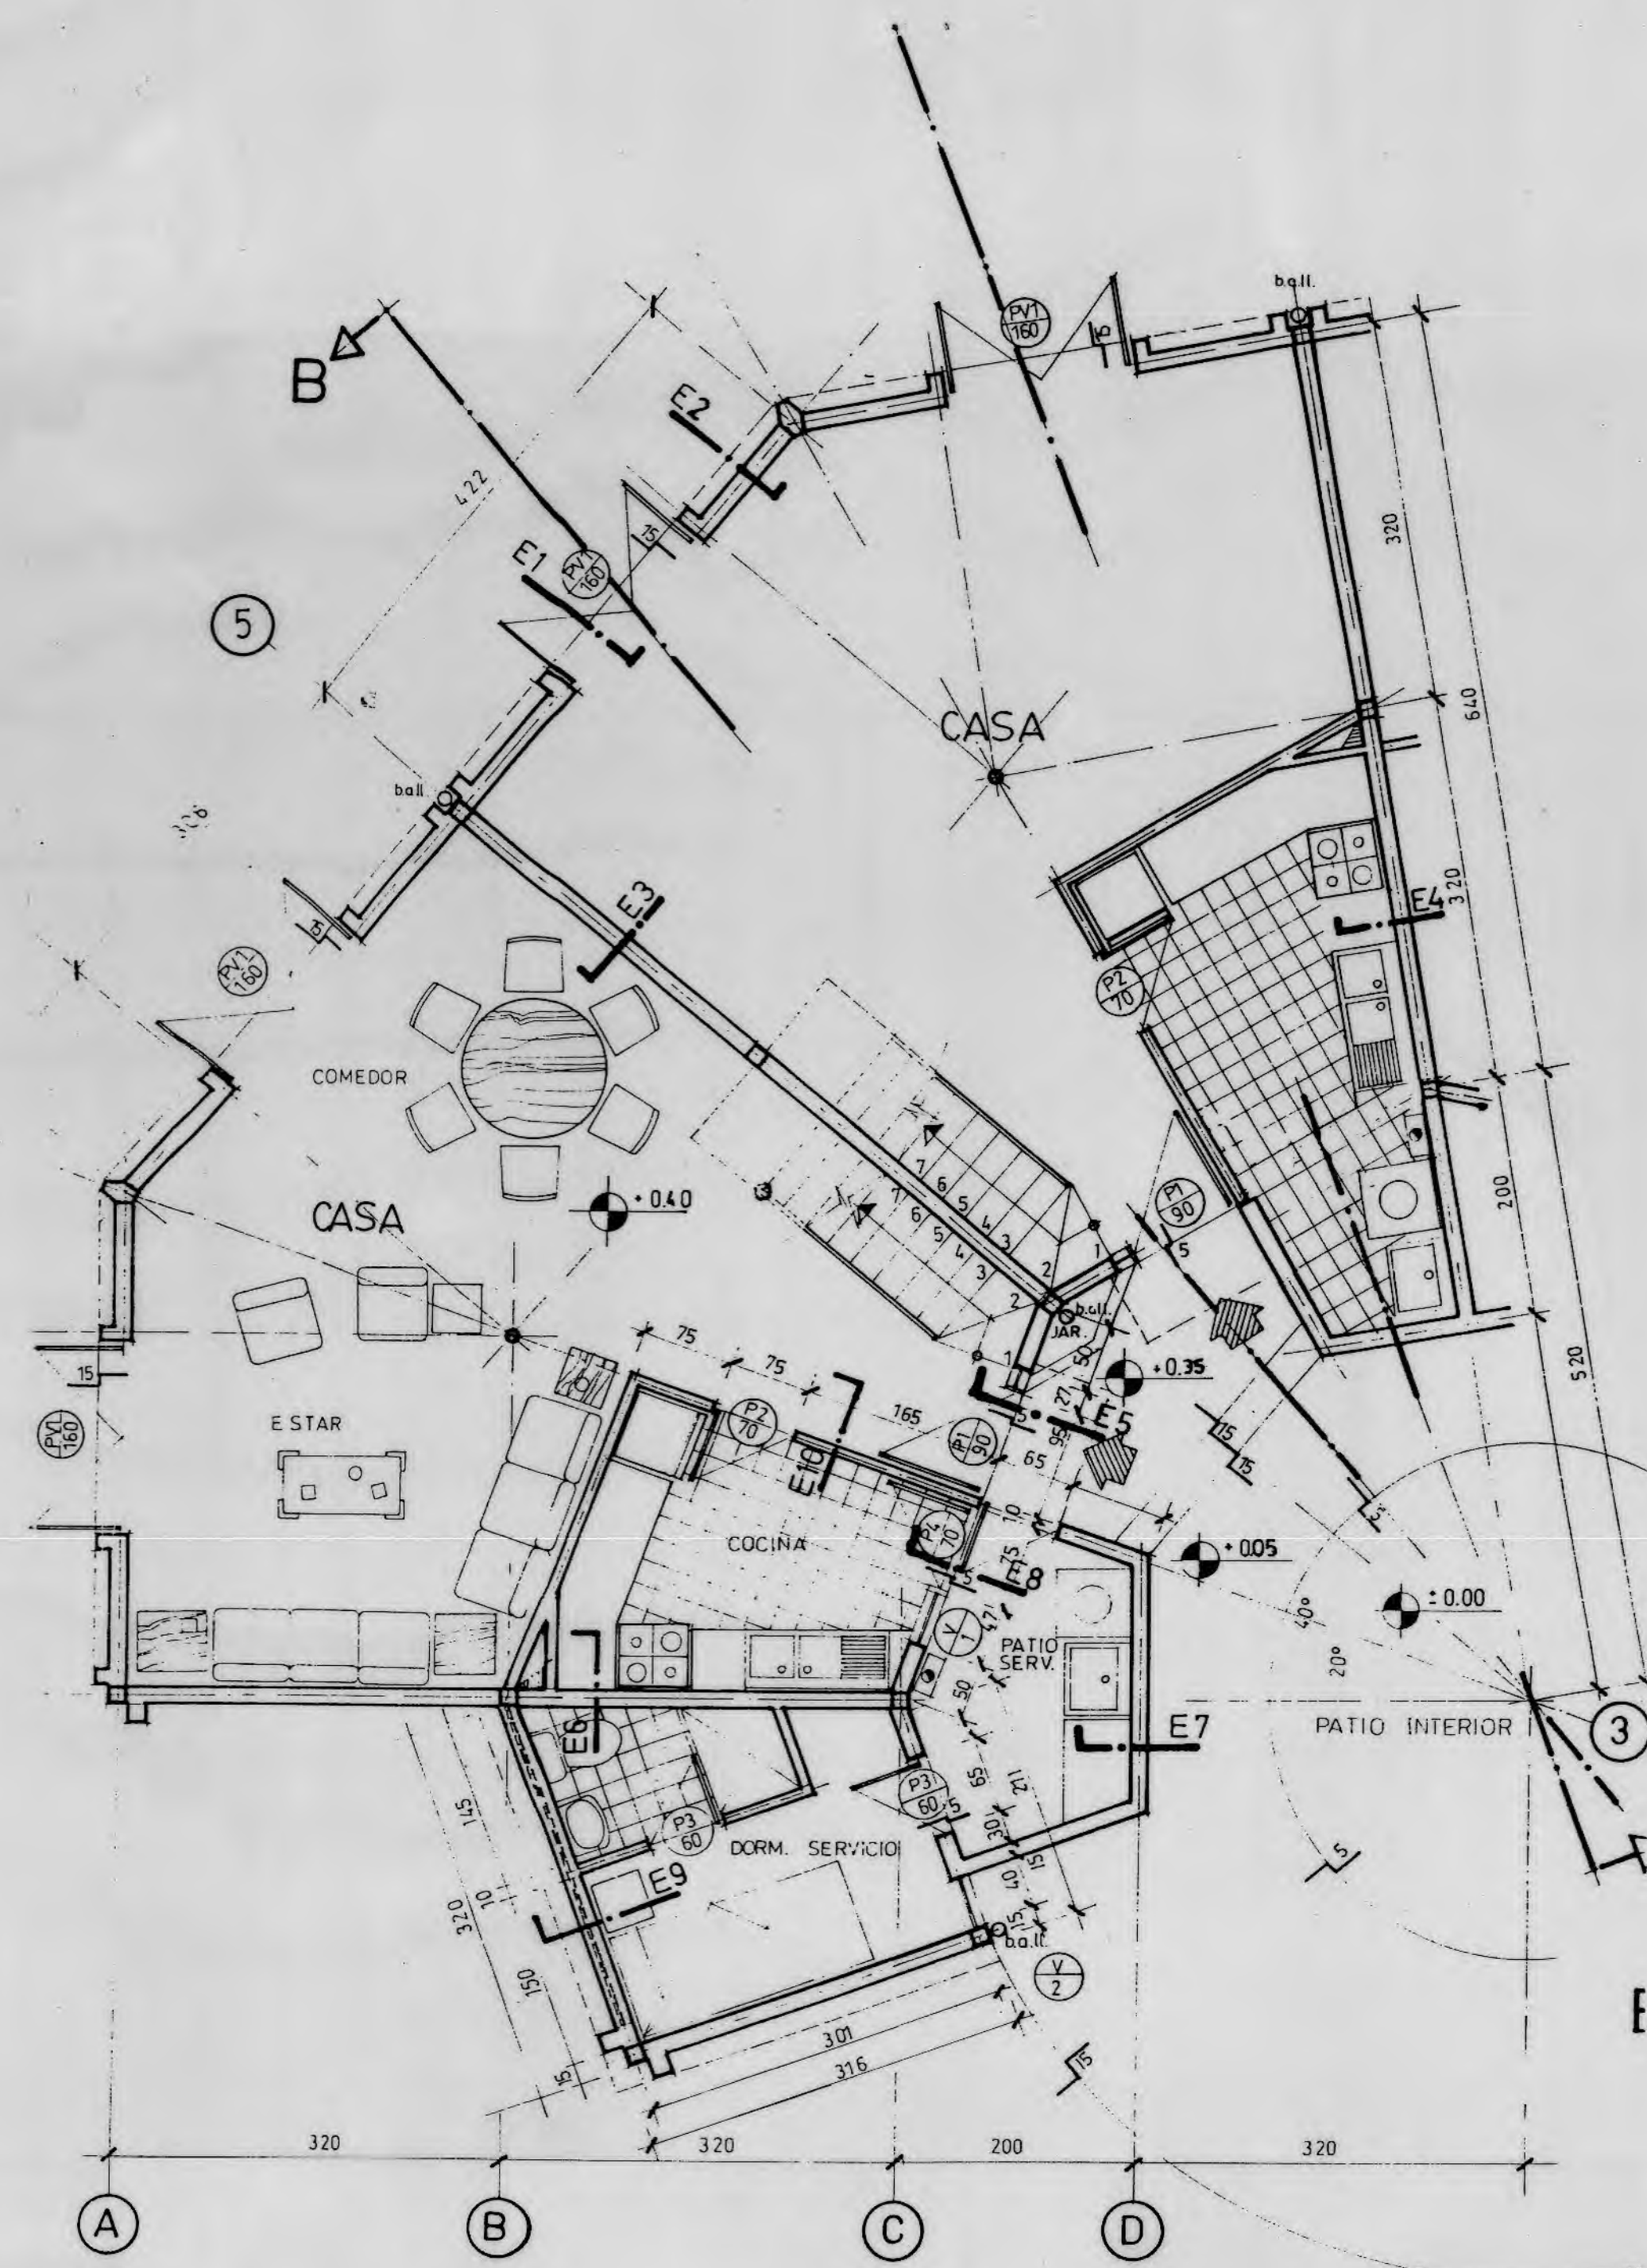

PLANTA ARQUITECTURA 1er PISO
Esc. 1 / 50 CASAS y

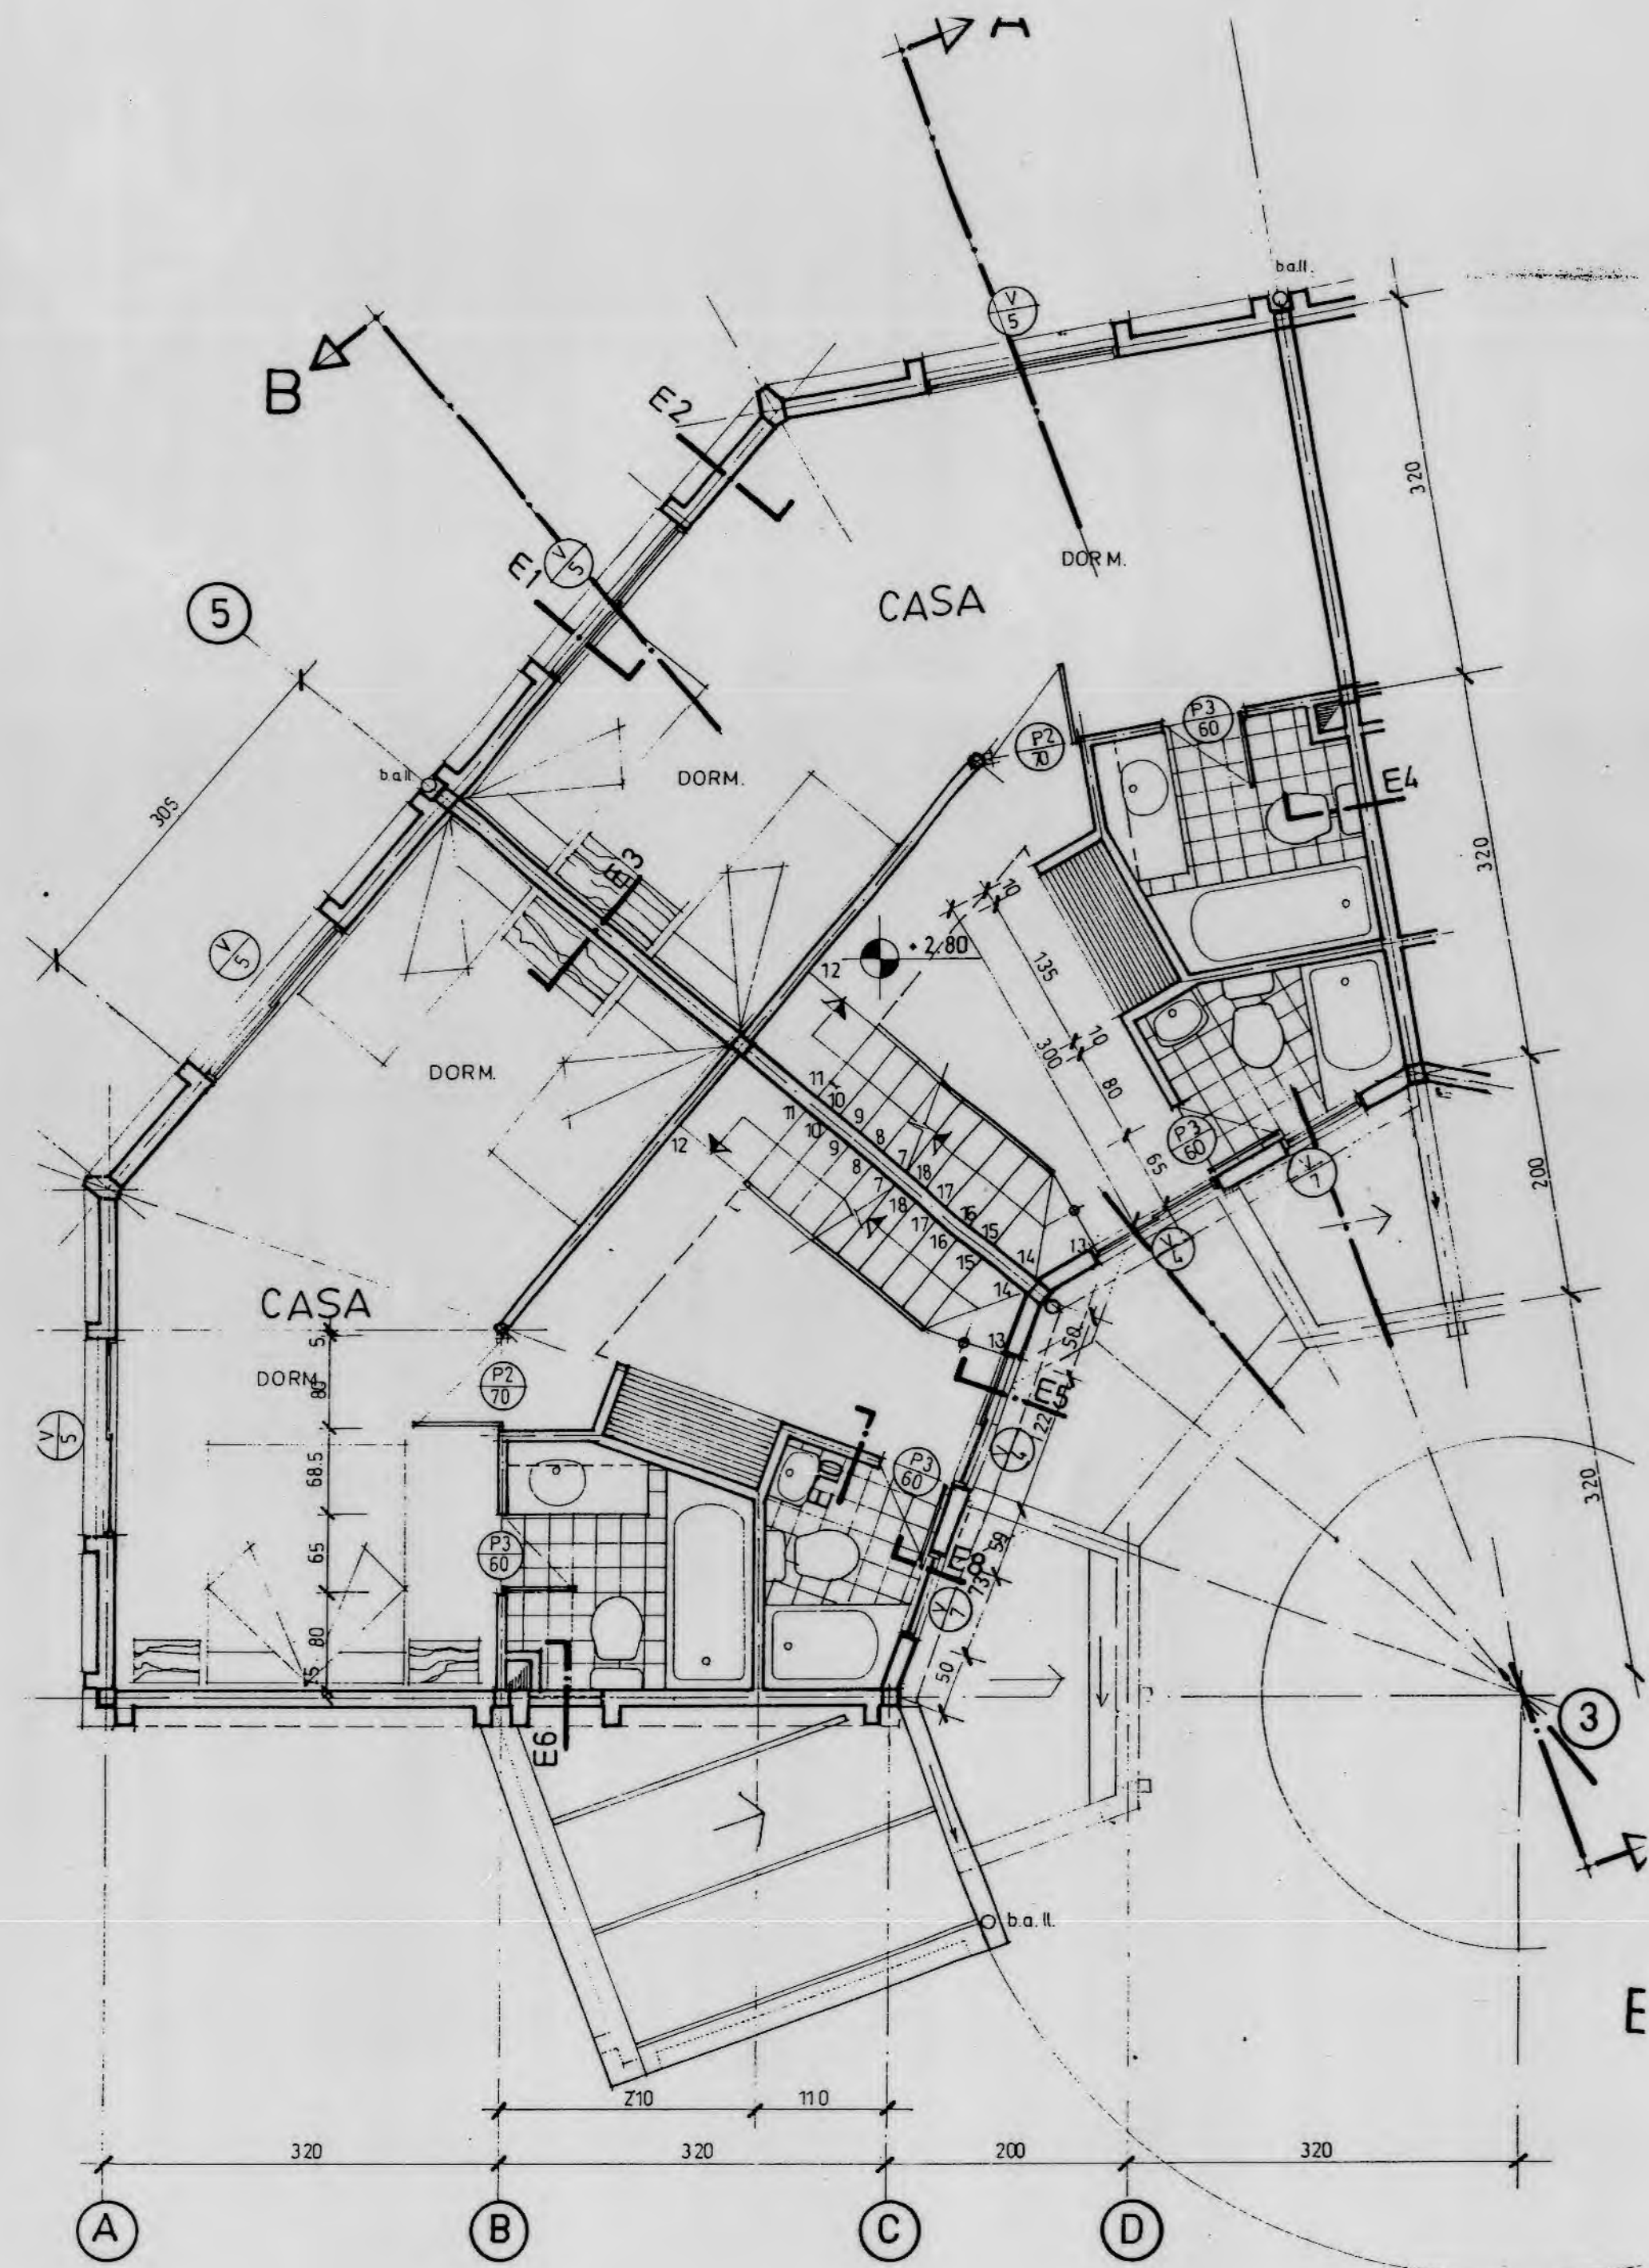

PLANTA ARQUITECTURA 2do PISO
Esc. 1 / 50 CASAS y

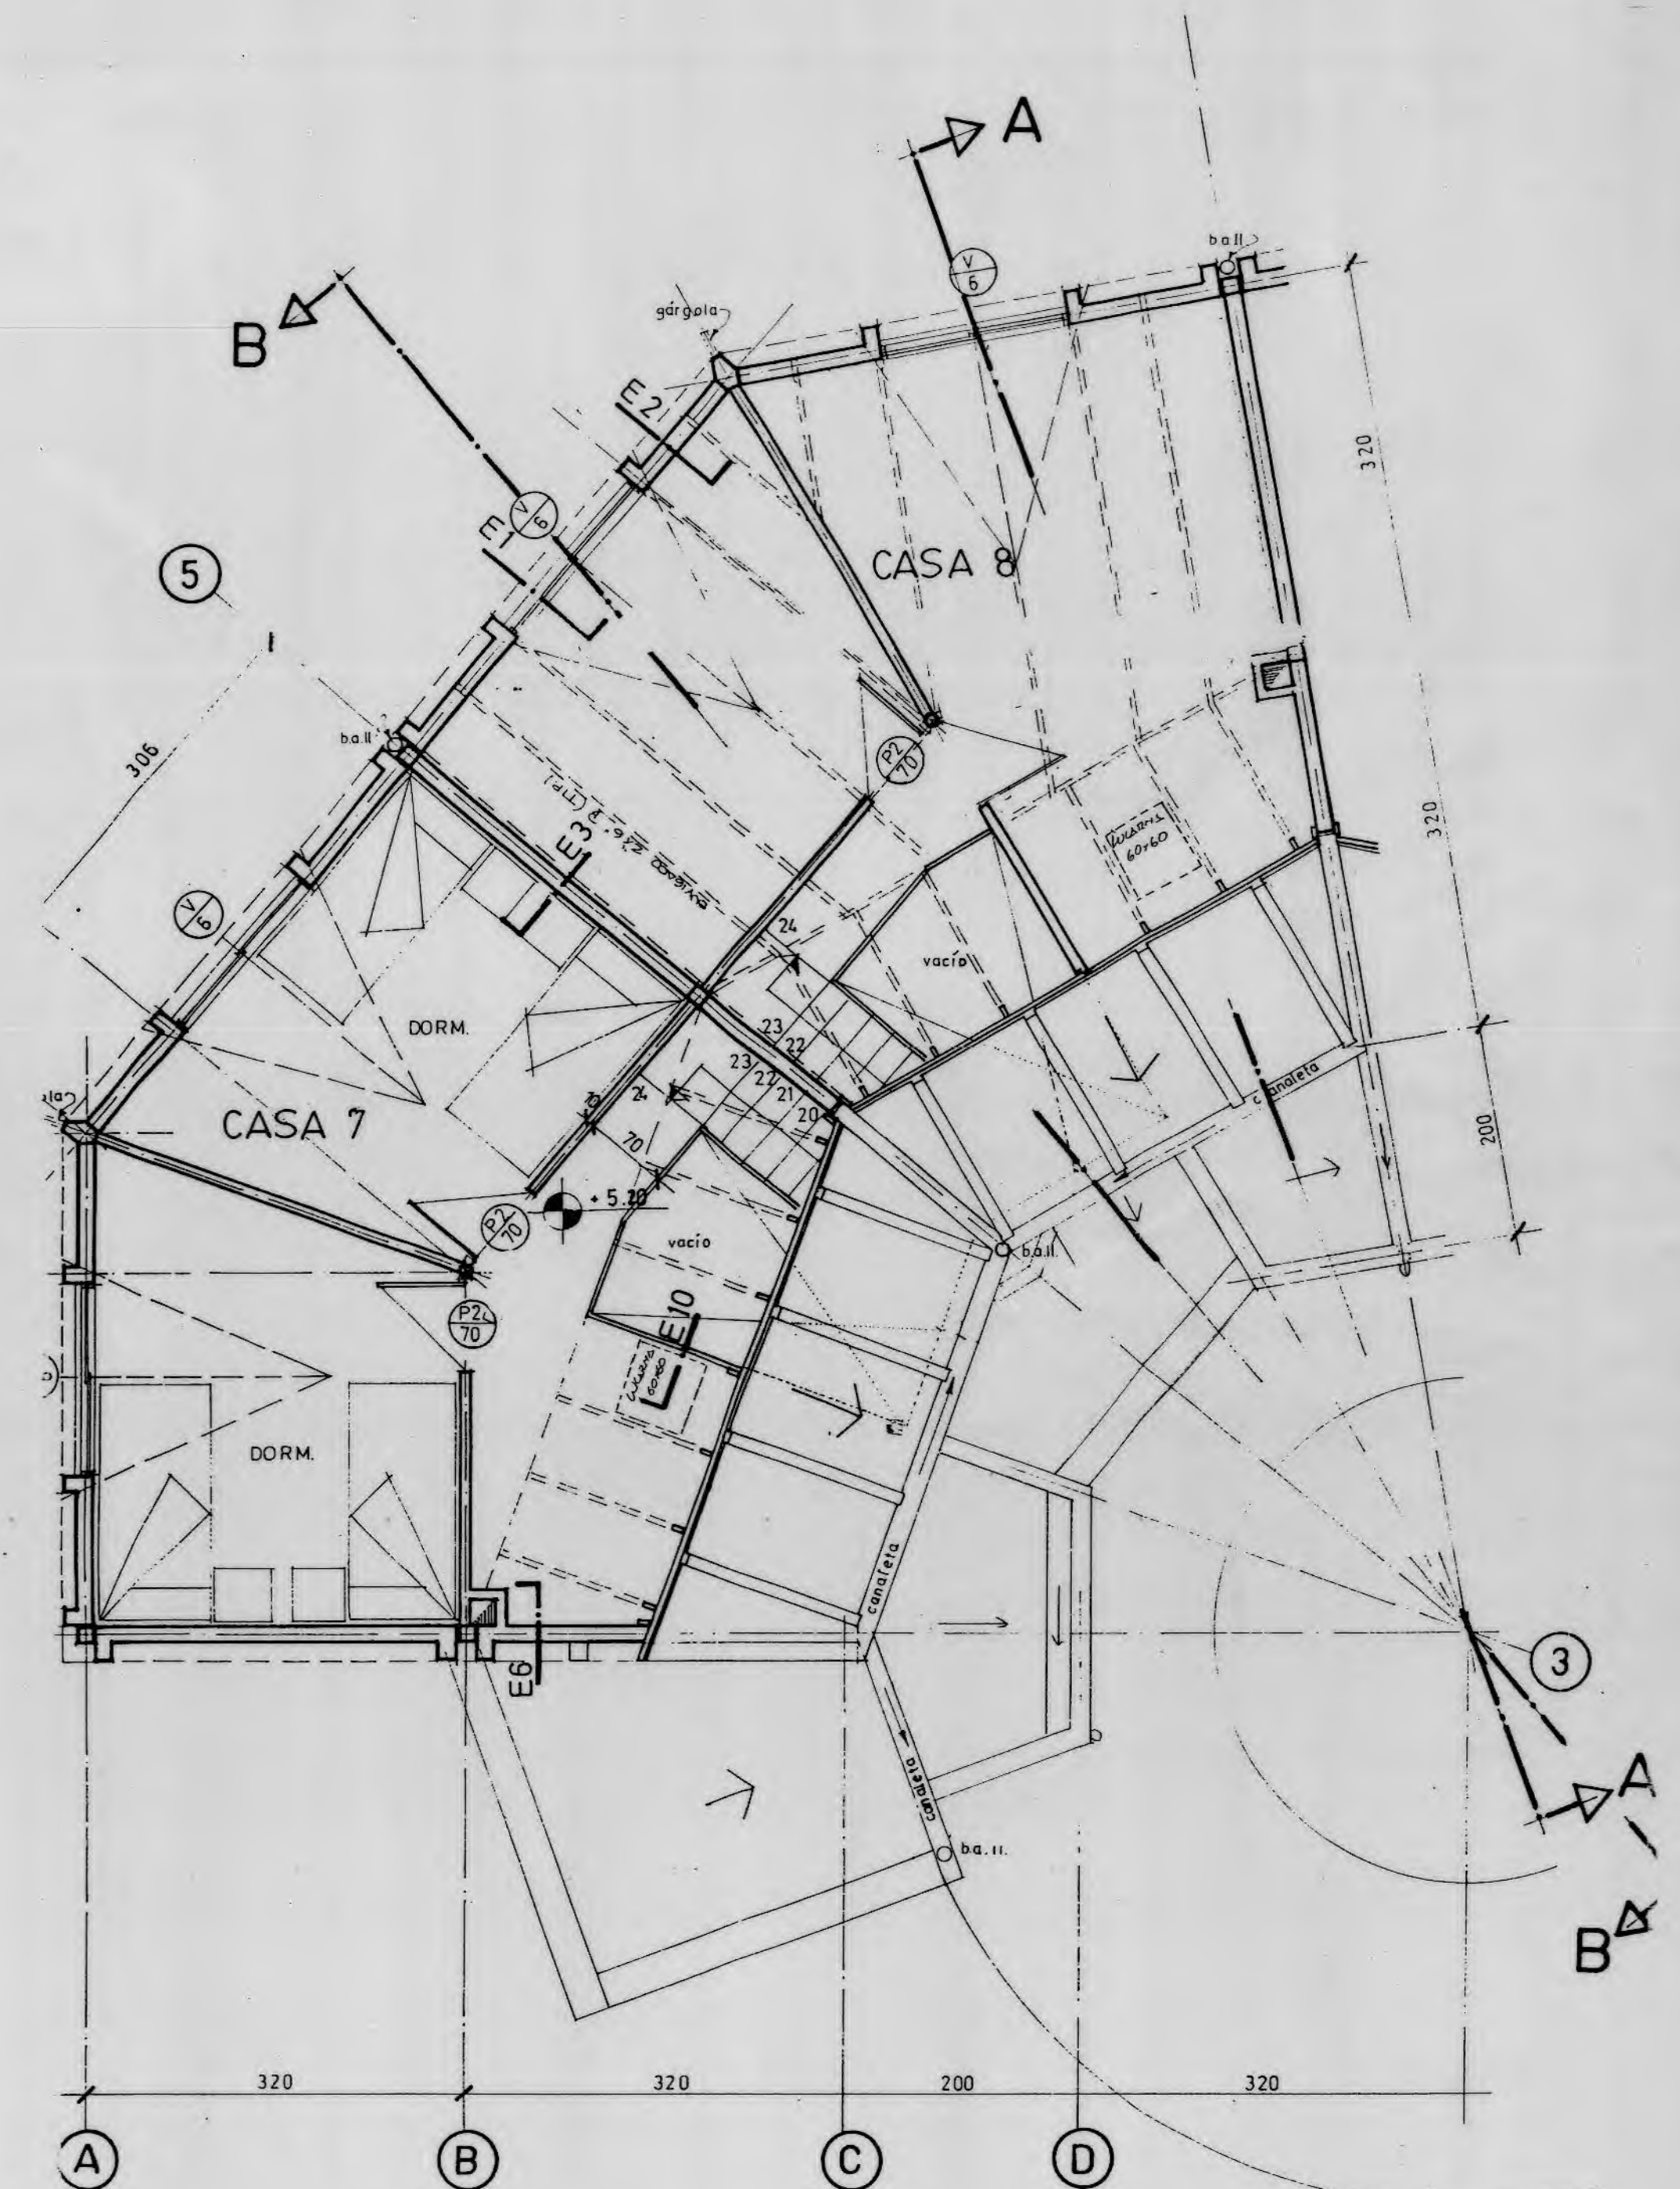

PLANTA ARQUITECTURA 3er PISO
Esc. 1 / 50 CASA y

**CASTILLO
TRONCOSO**
ARQUITECTOS

OBRA
**TORREONES
HUECHURABA**


UBICACION
RINCONADA EL SALTO
Nº663 HUECHURABA
PROPIETARIO
ELIAS ROITBURD OSIAC

CONTENIDO
PLANTA 1º, 2º y 3º PISO
CASAS GyH.


ESCALA
1 : 50

FECHA
ABR '95


Nº LAMINA
2D

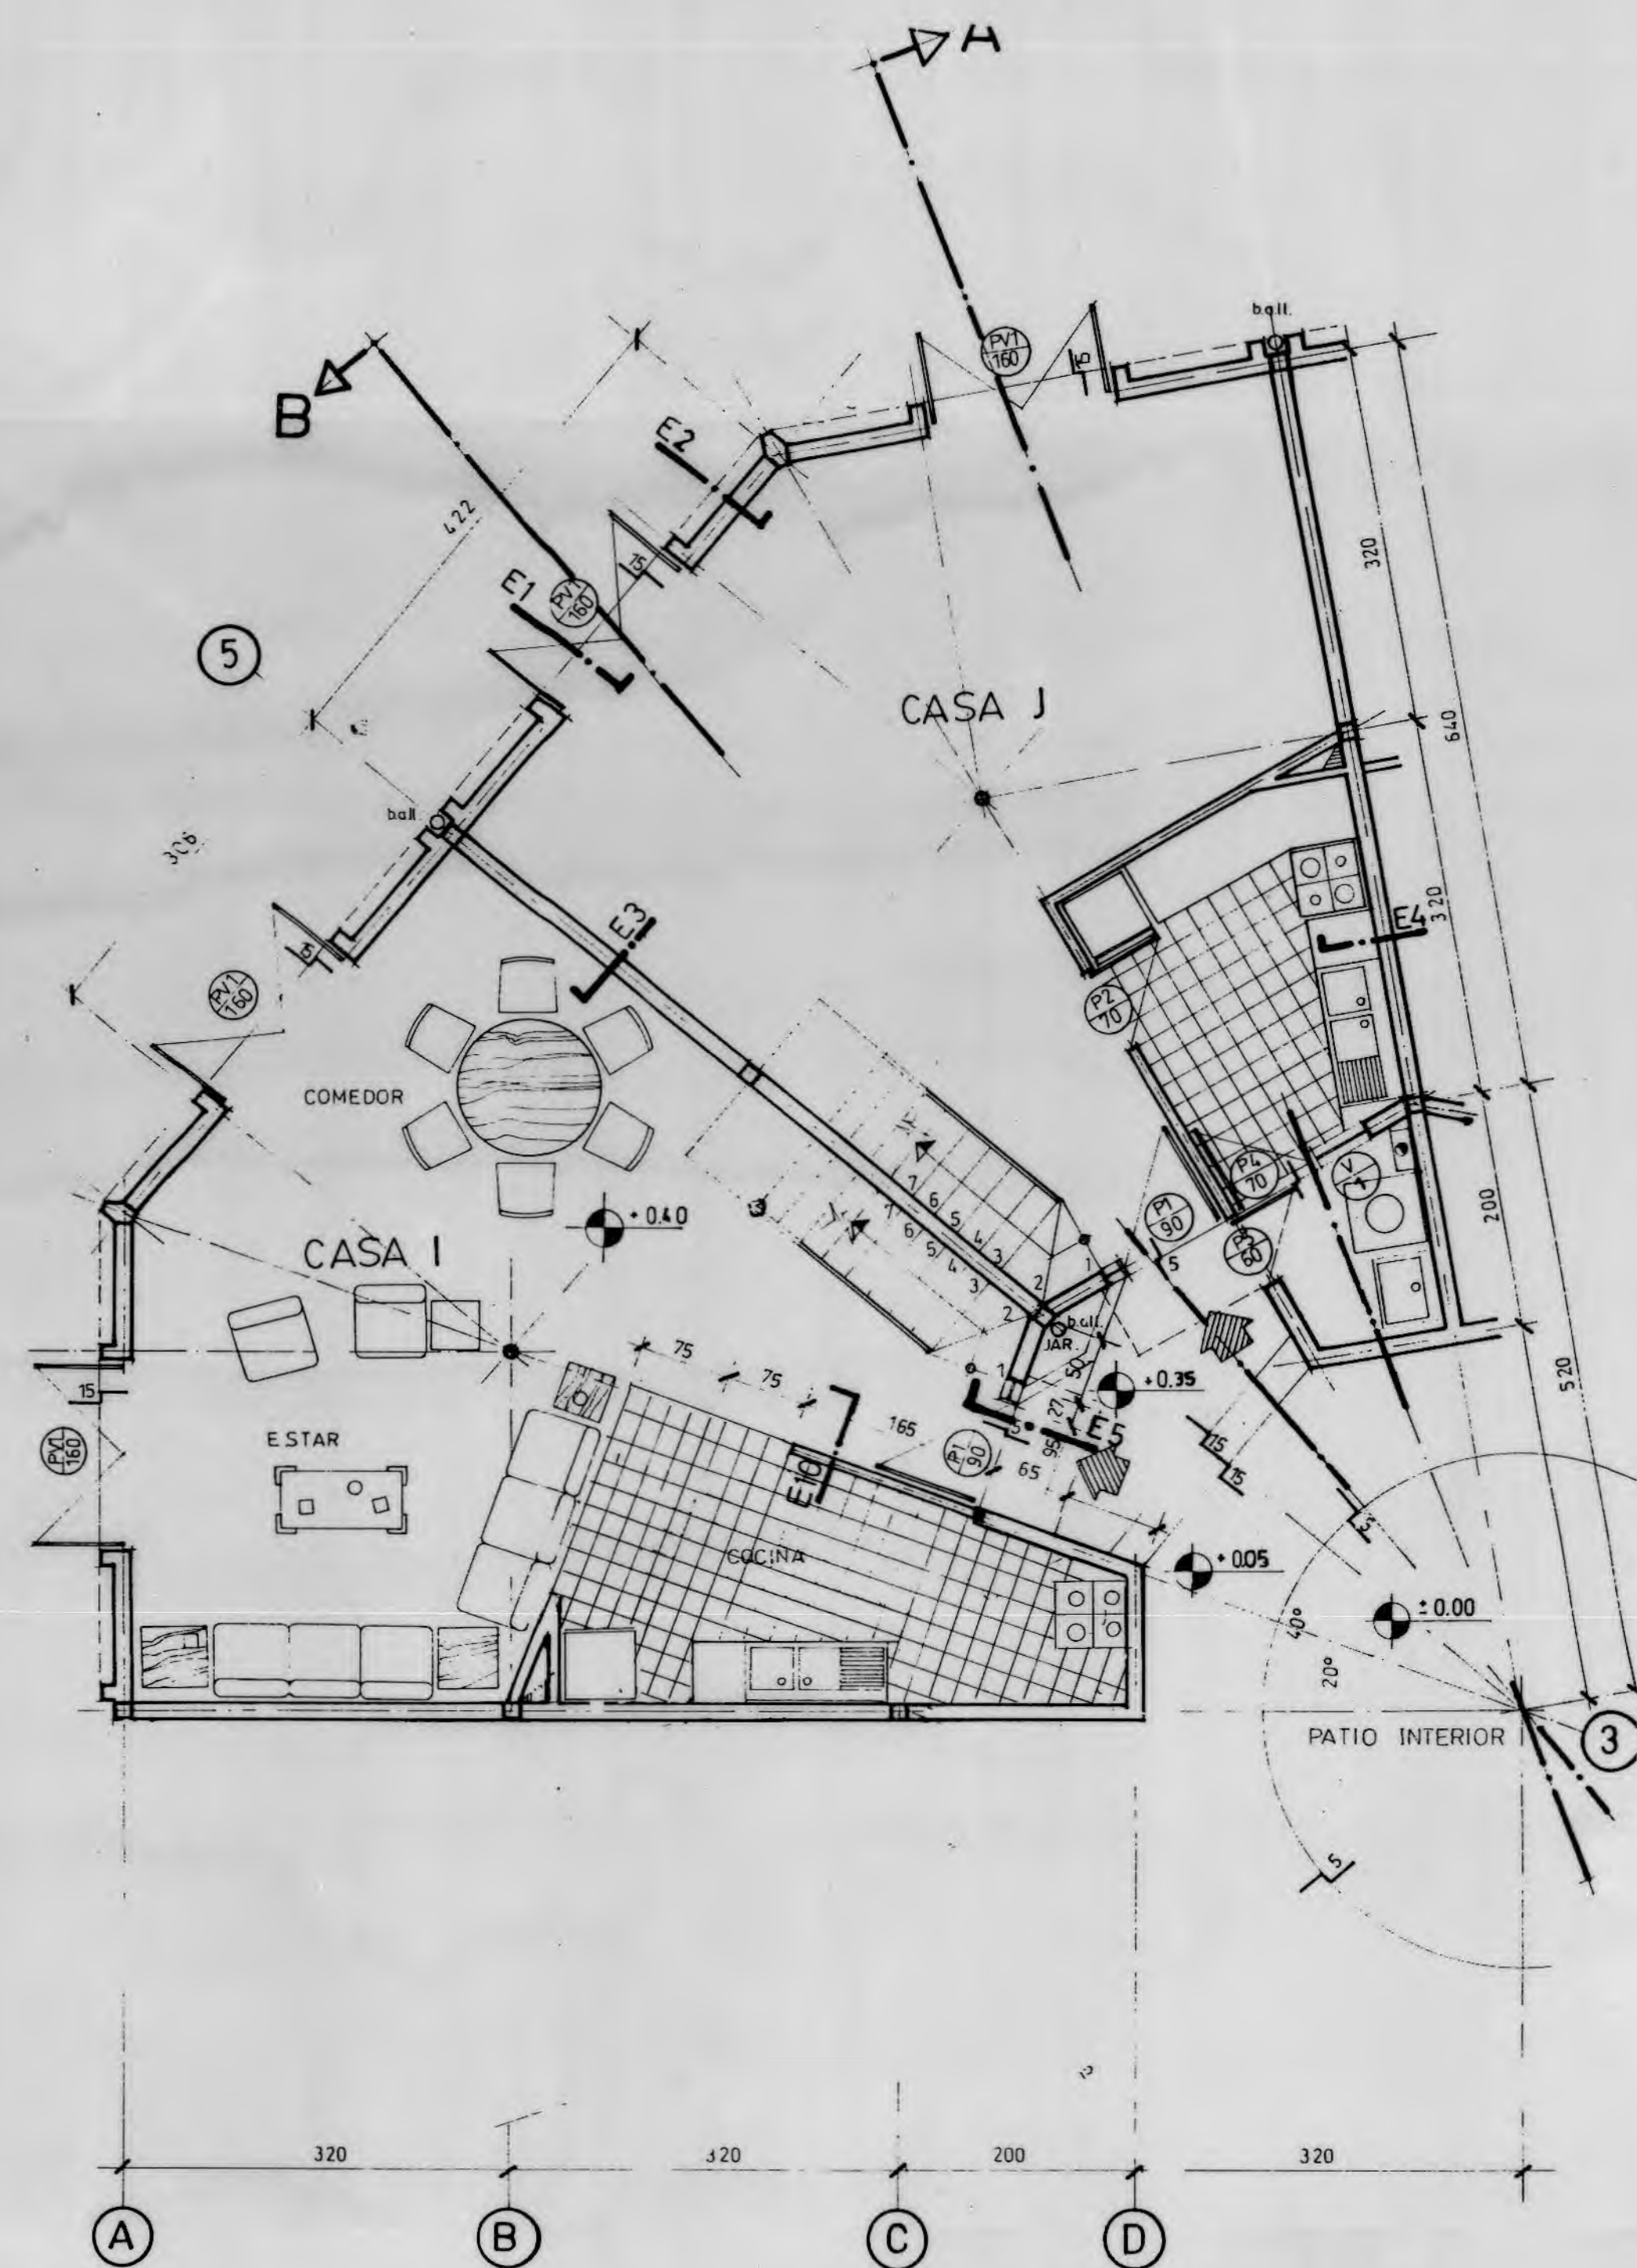


PLANTA ARQUITECTURA 1er PISO
Esc 1 / 50 CASAS I y J

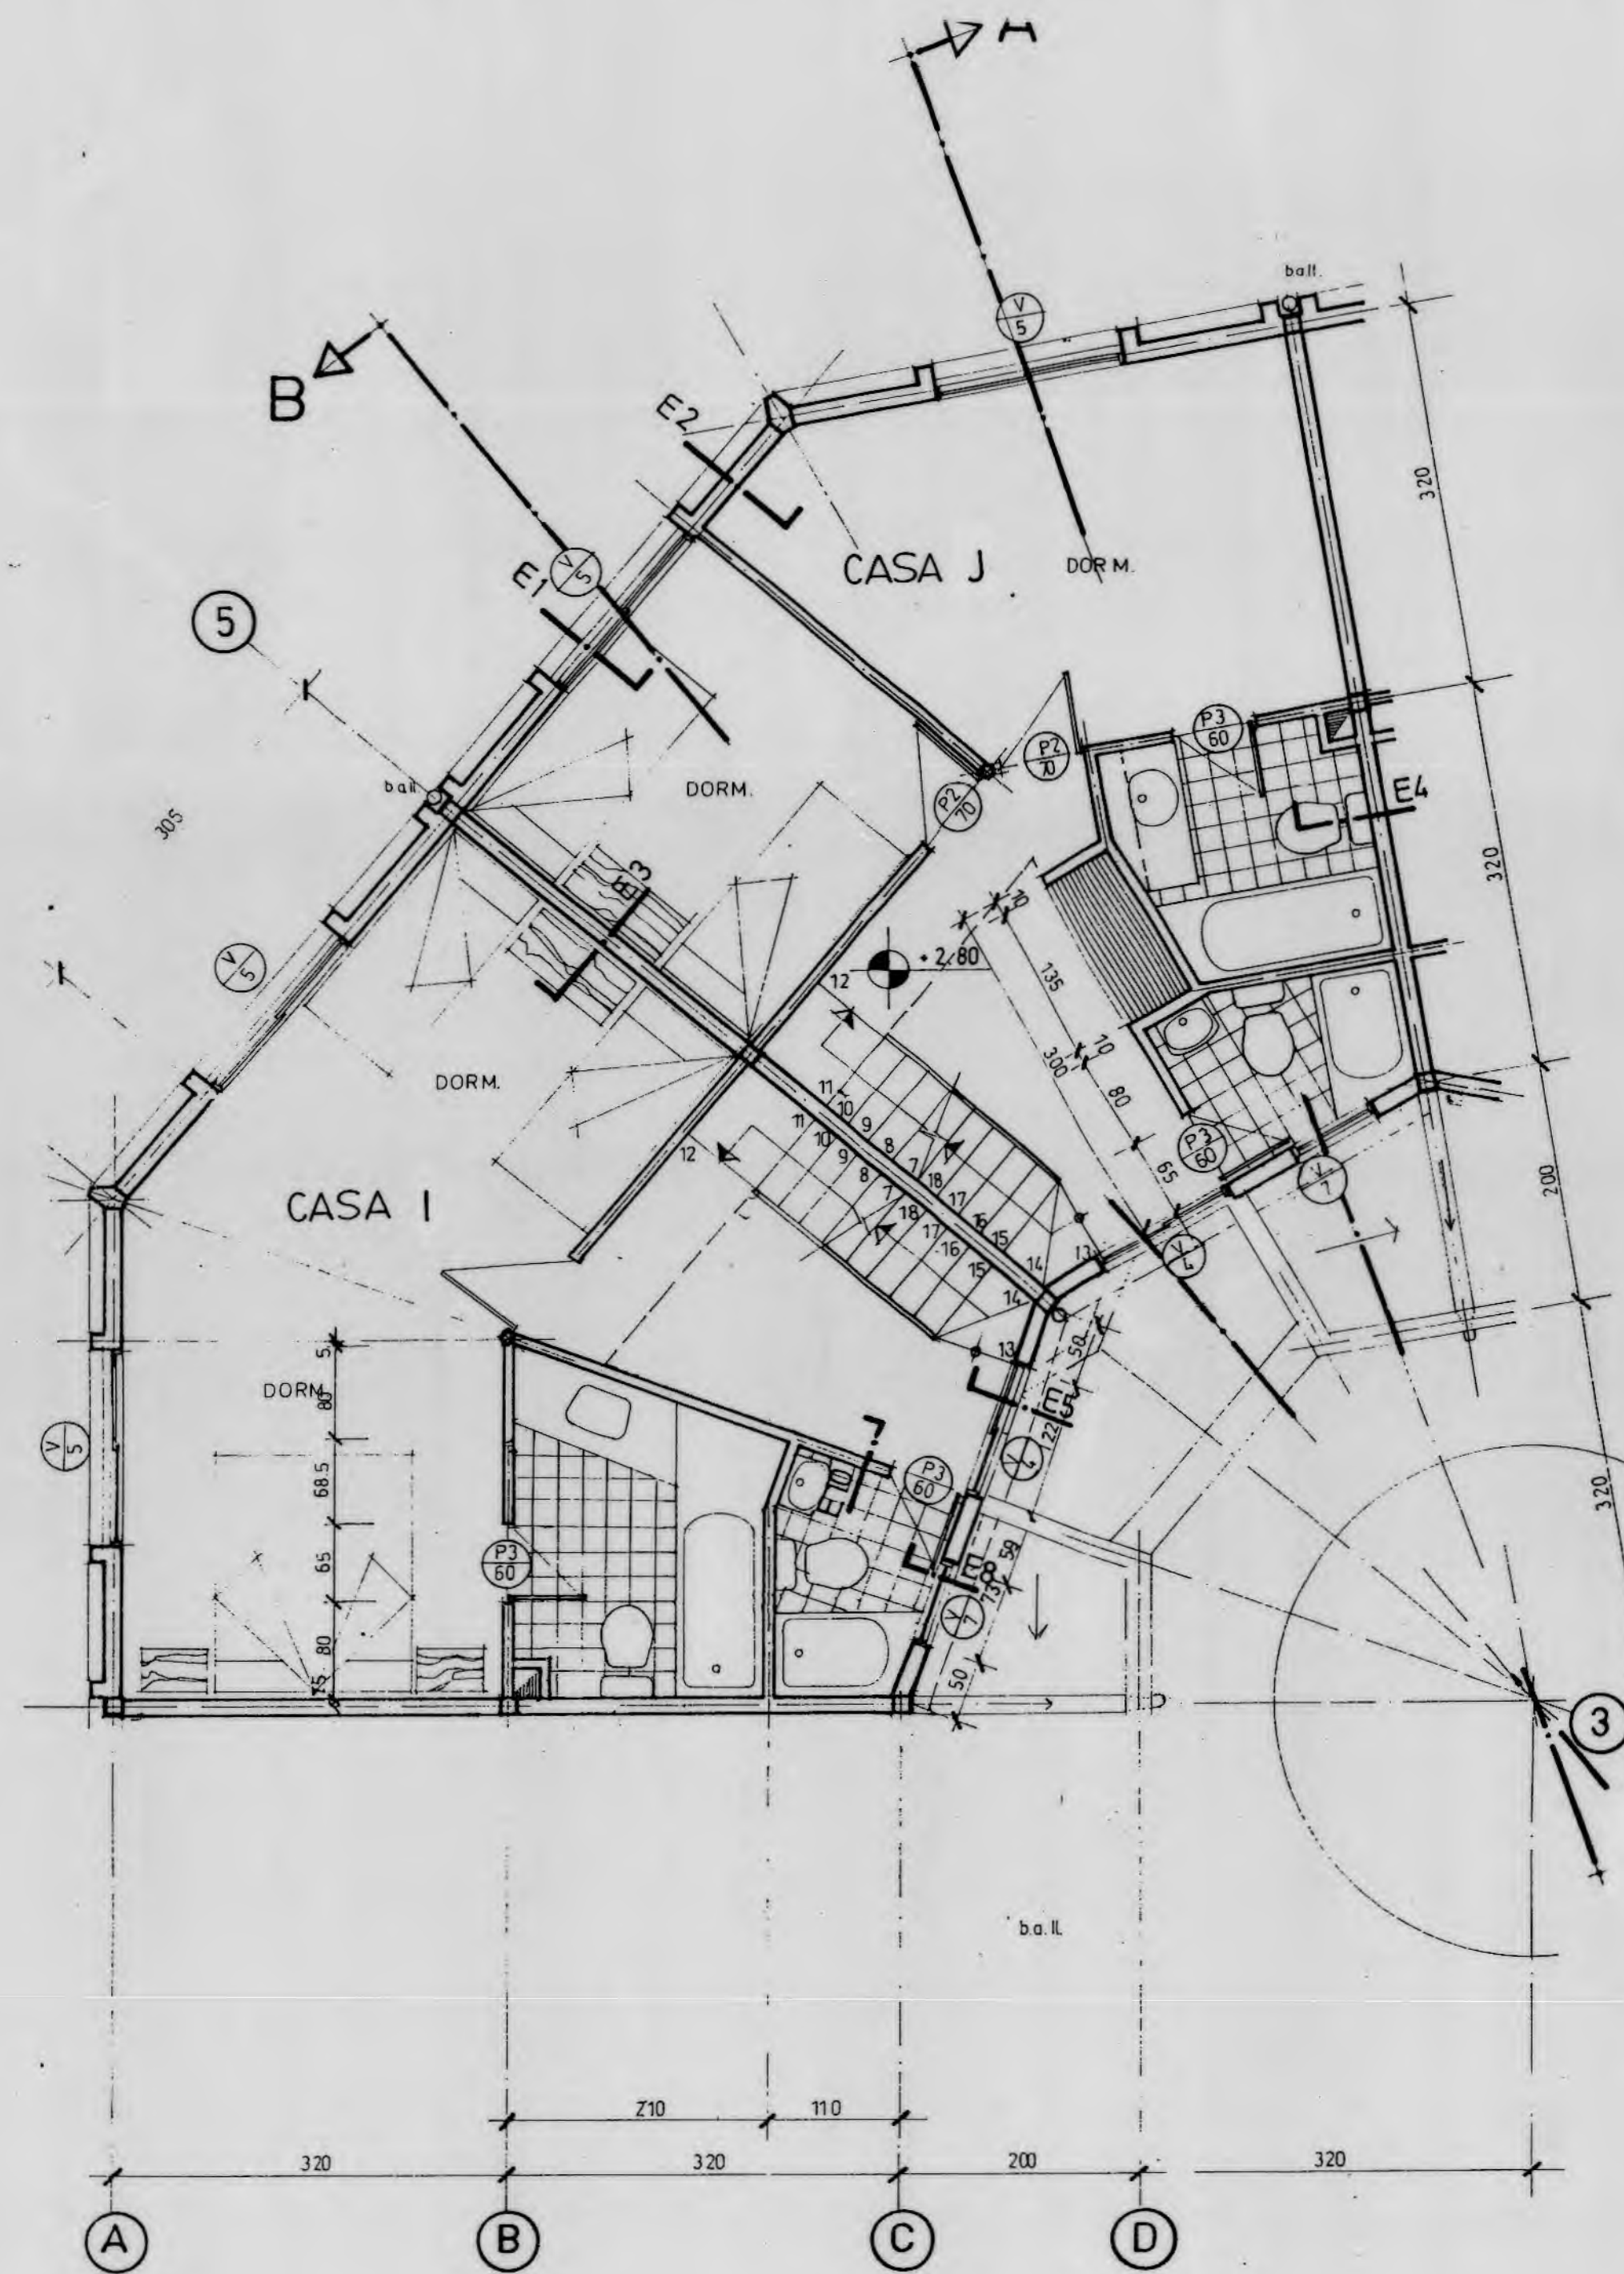


PLANTA ARQUITECTURA 2do PISO
Esc. 1 / 50 CASAS I y J

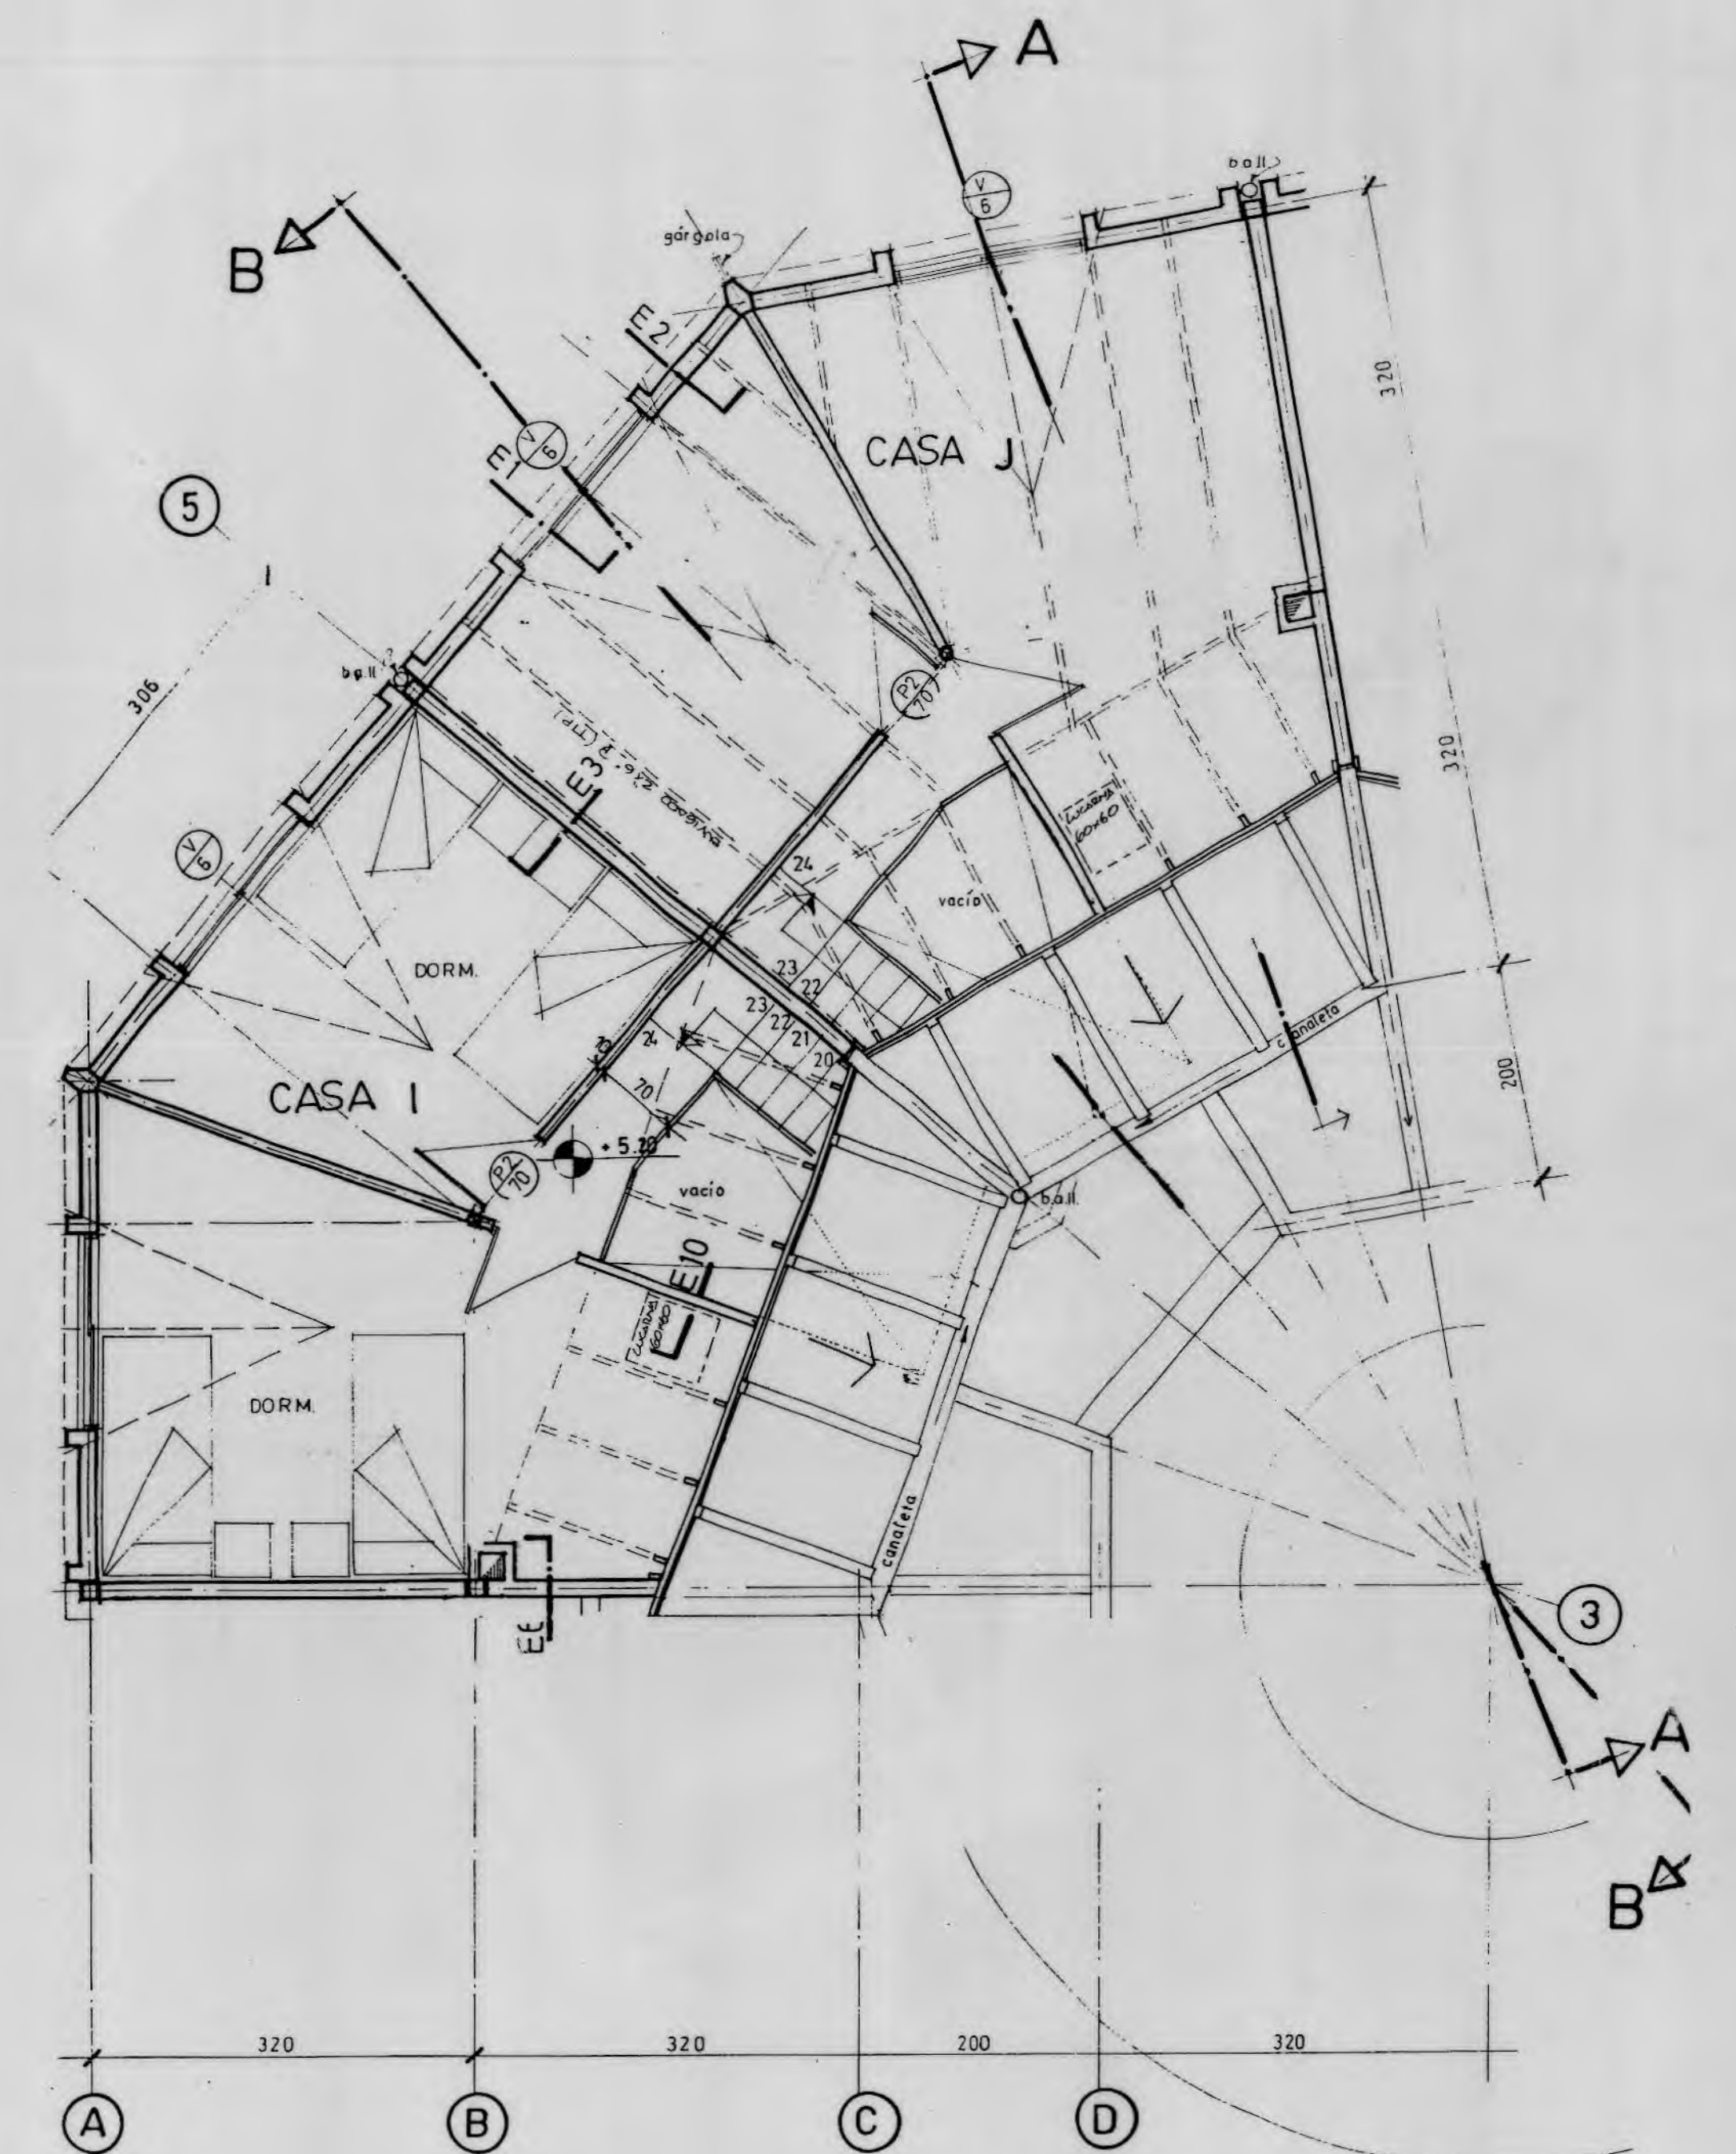


PLANTA ARQUITECTURA 3er PISO
Esc 1 / 50 CASAS I y J

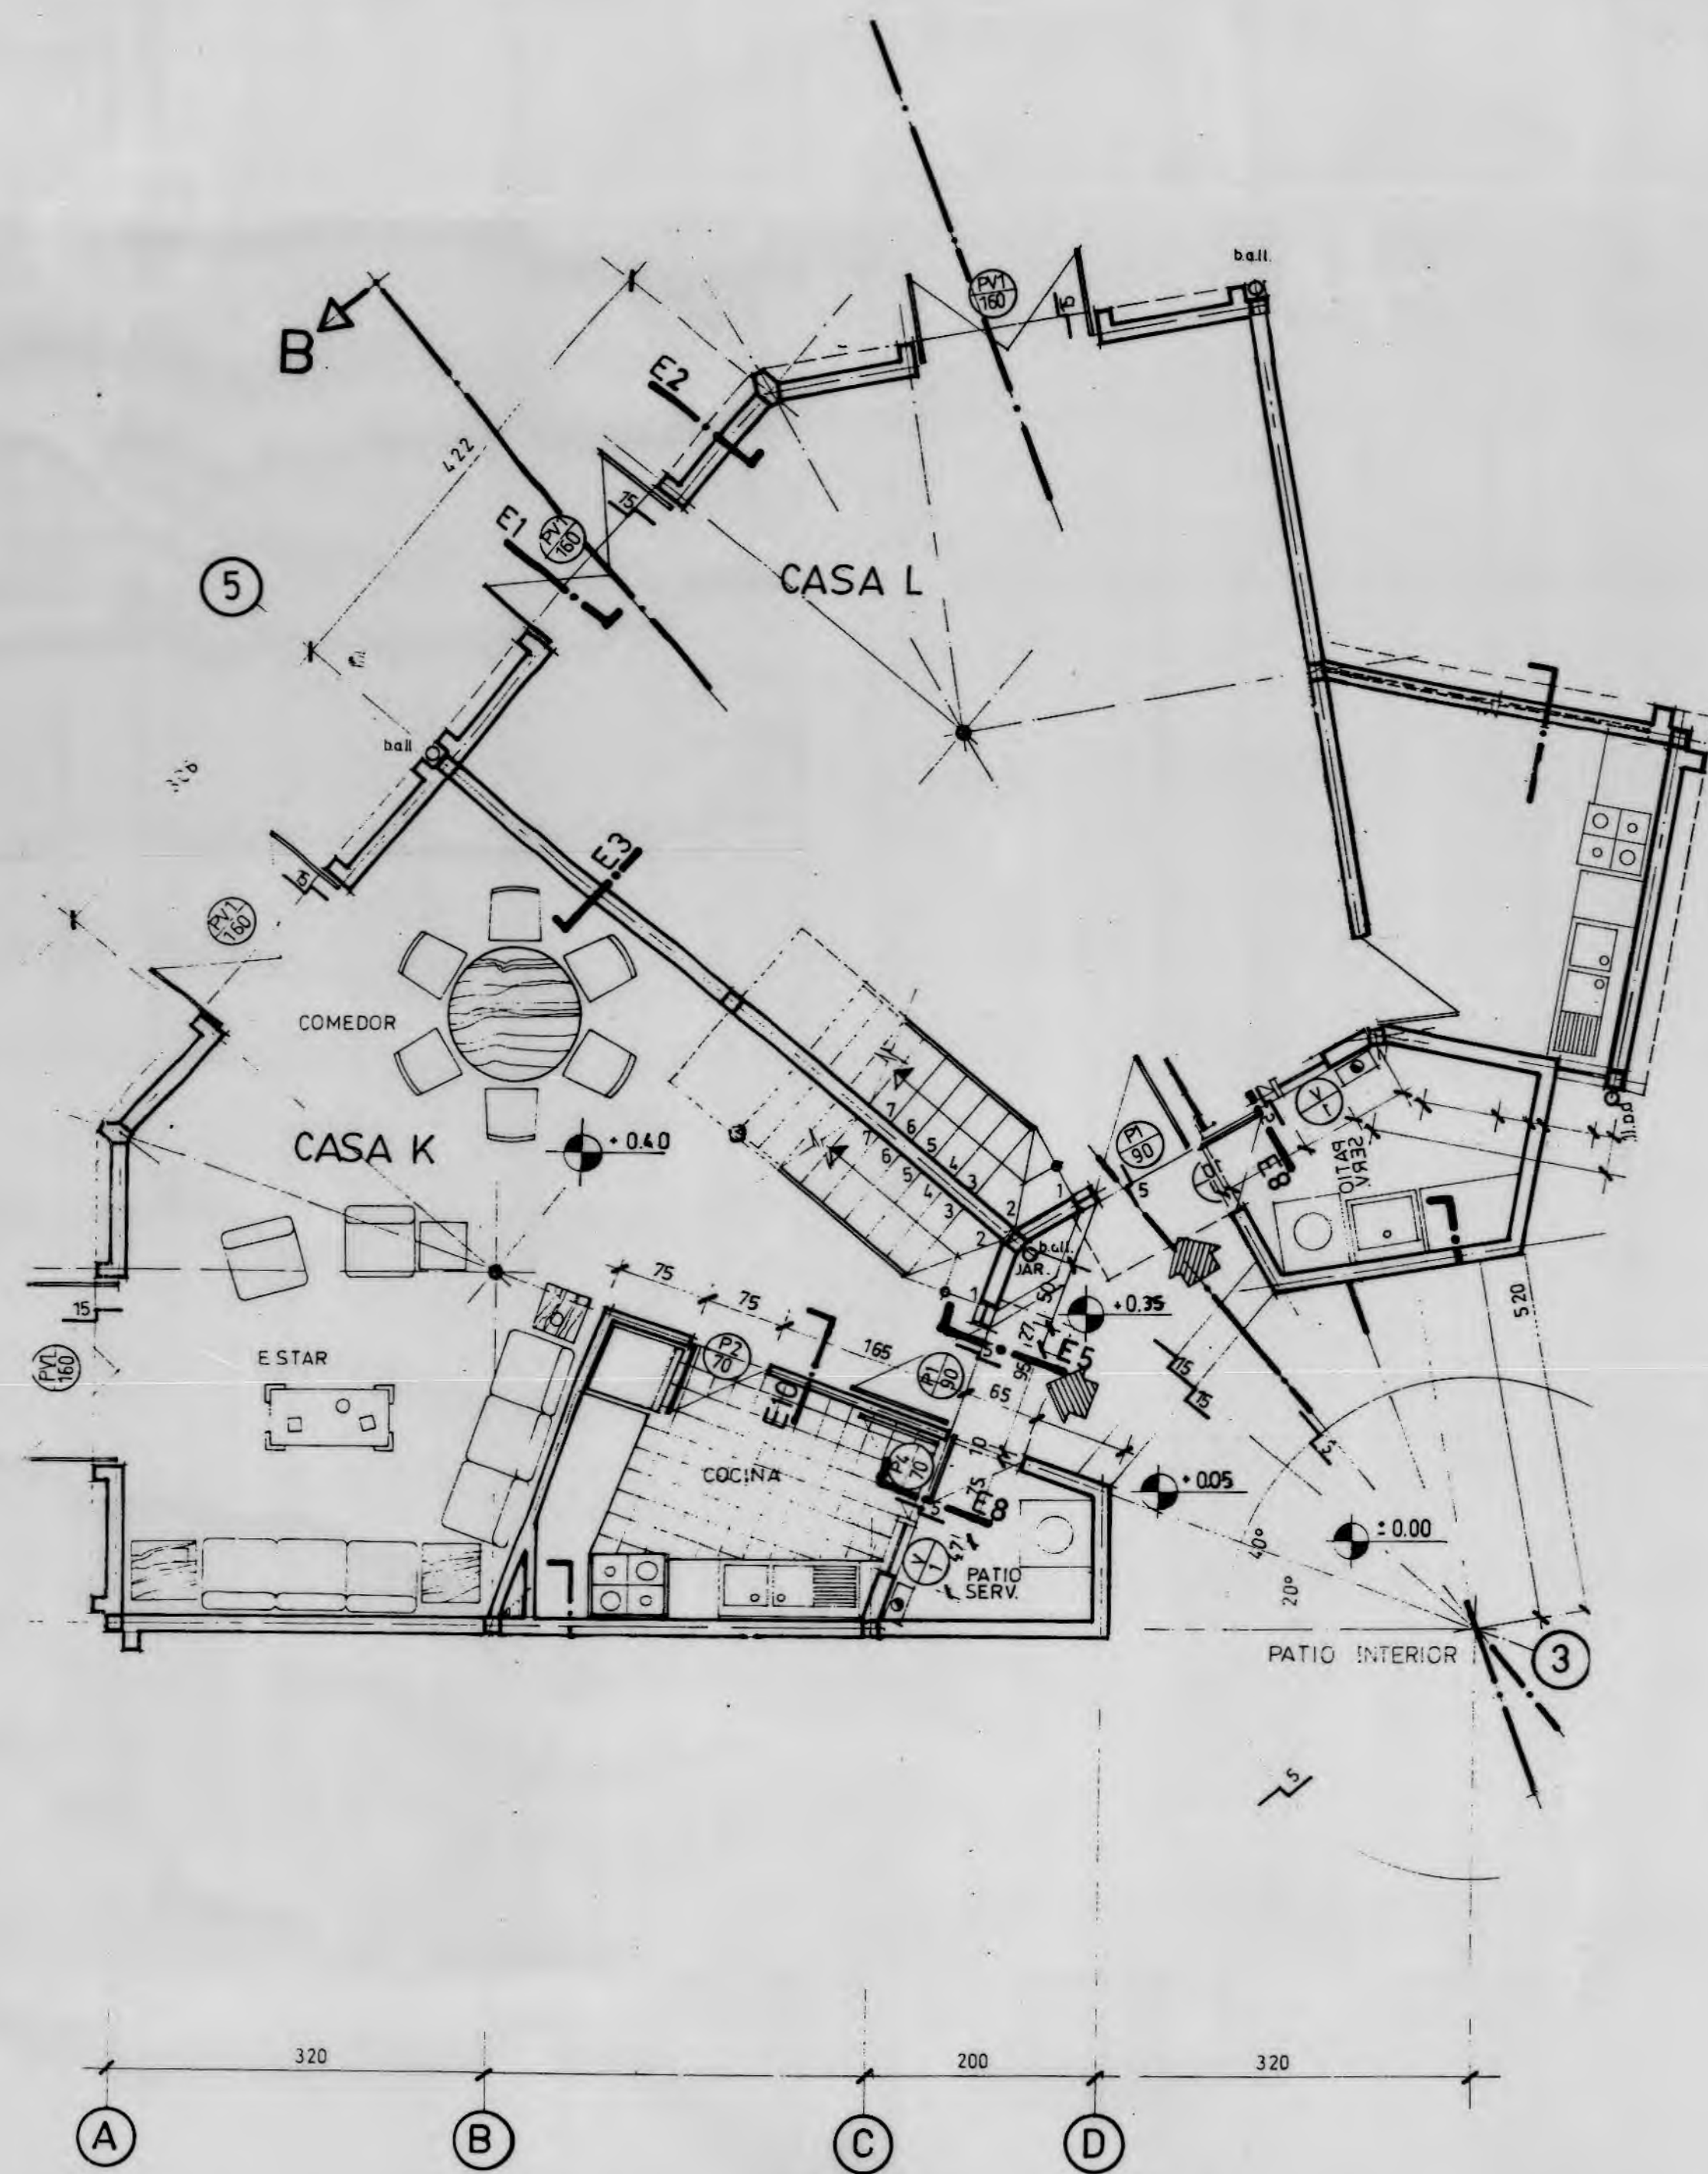

PLANTA ARQUITECTURA 1er PISO
Esc. 1 / 50 CASAS KyL

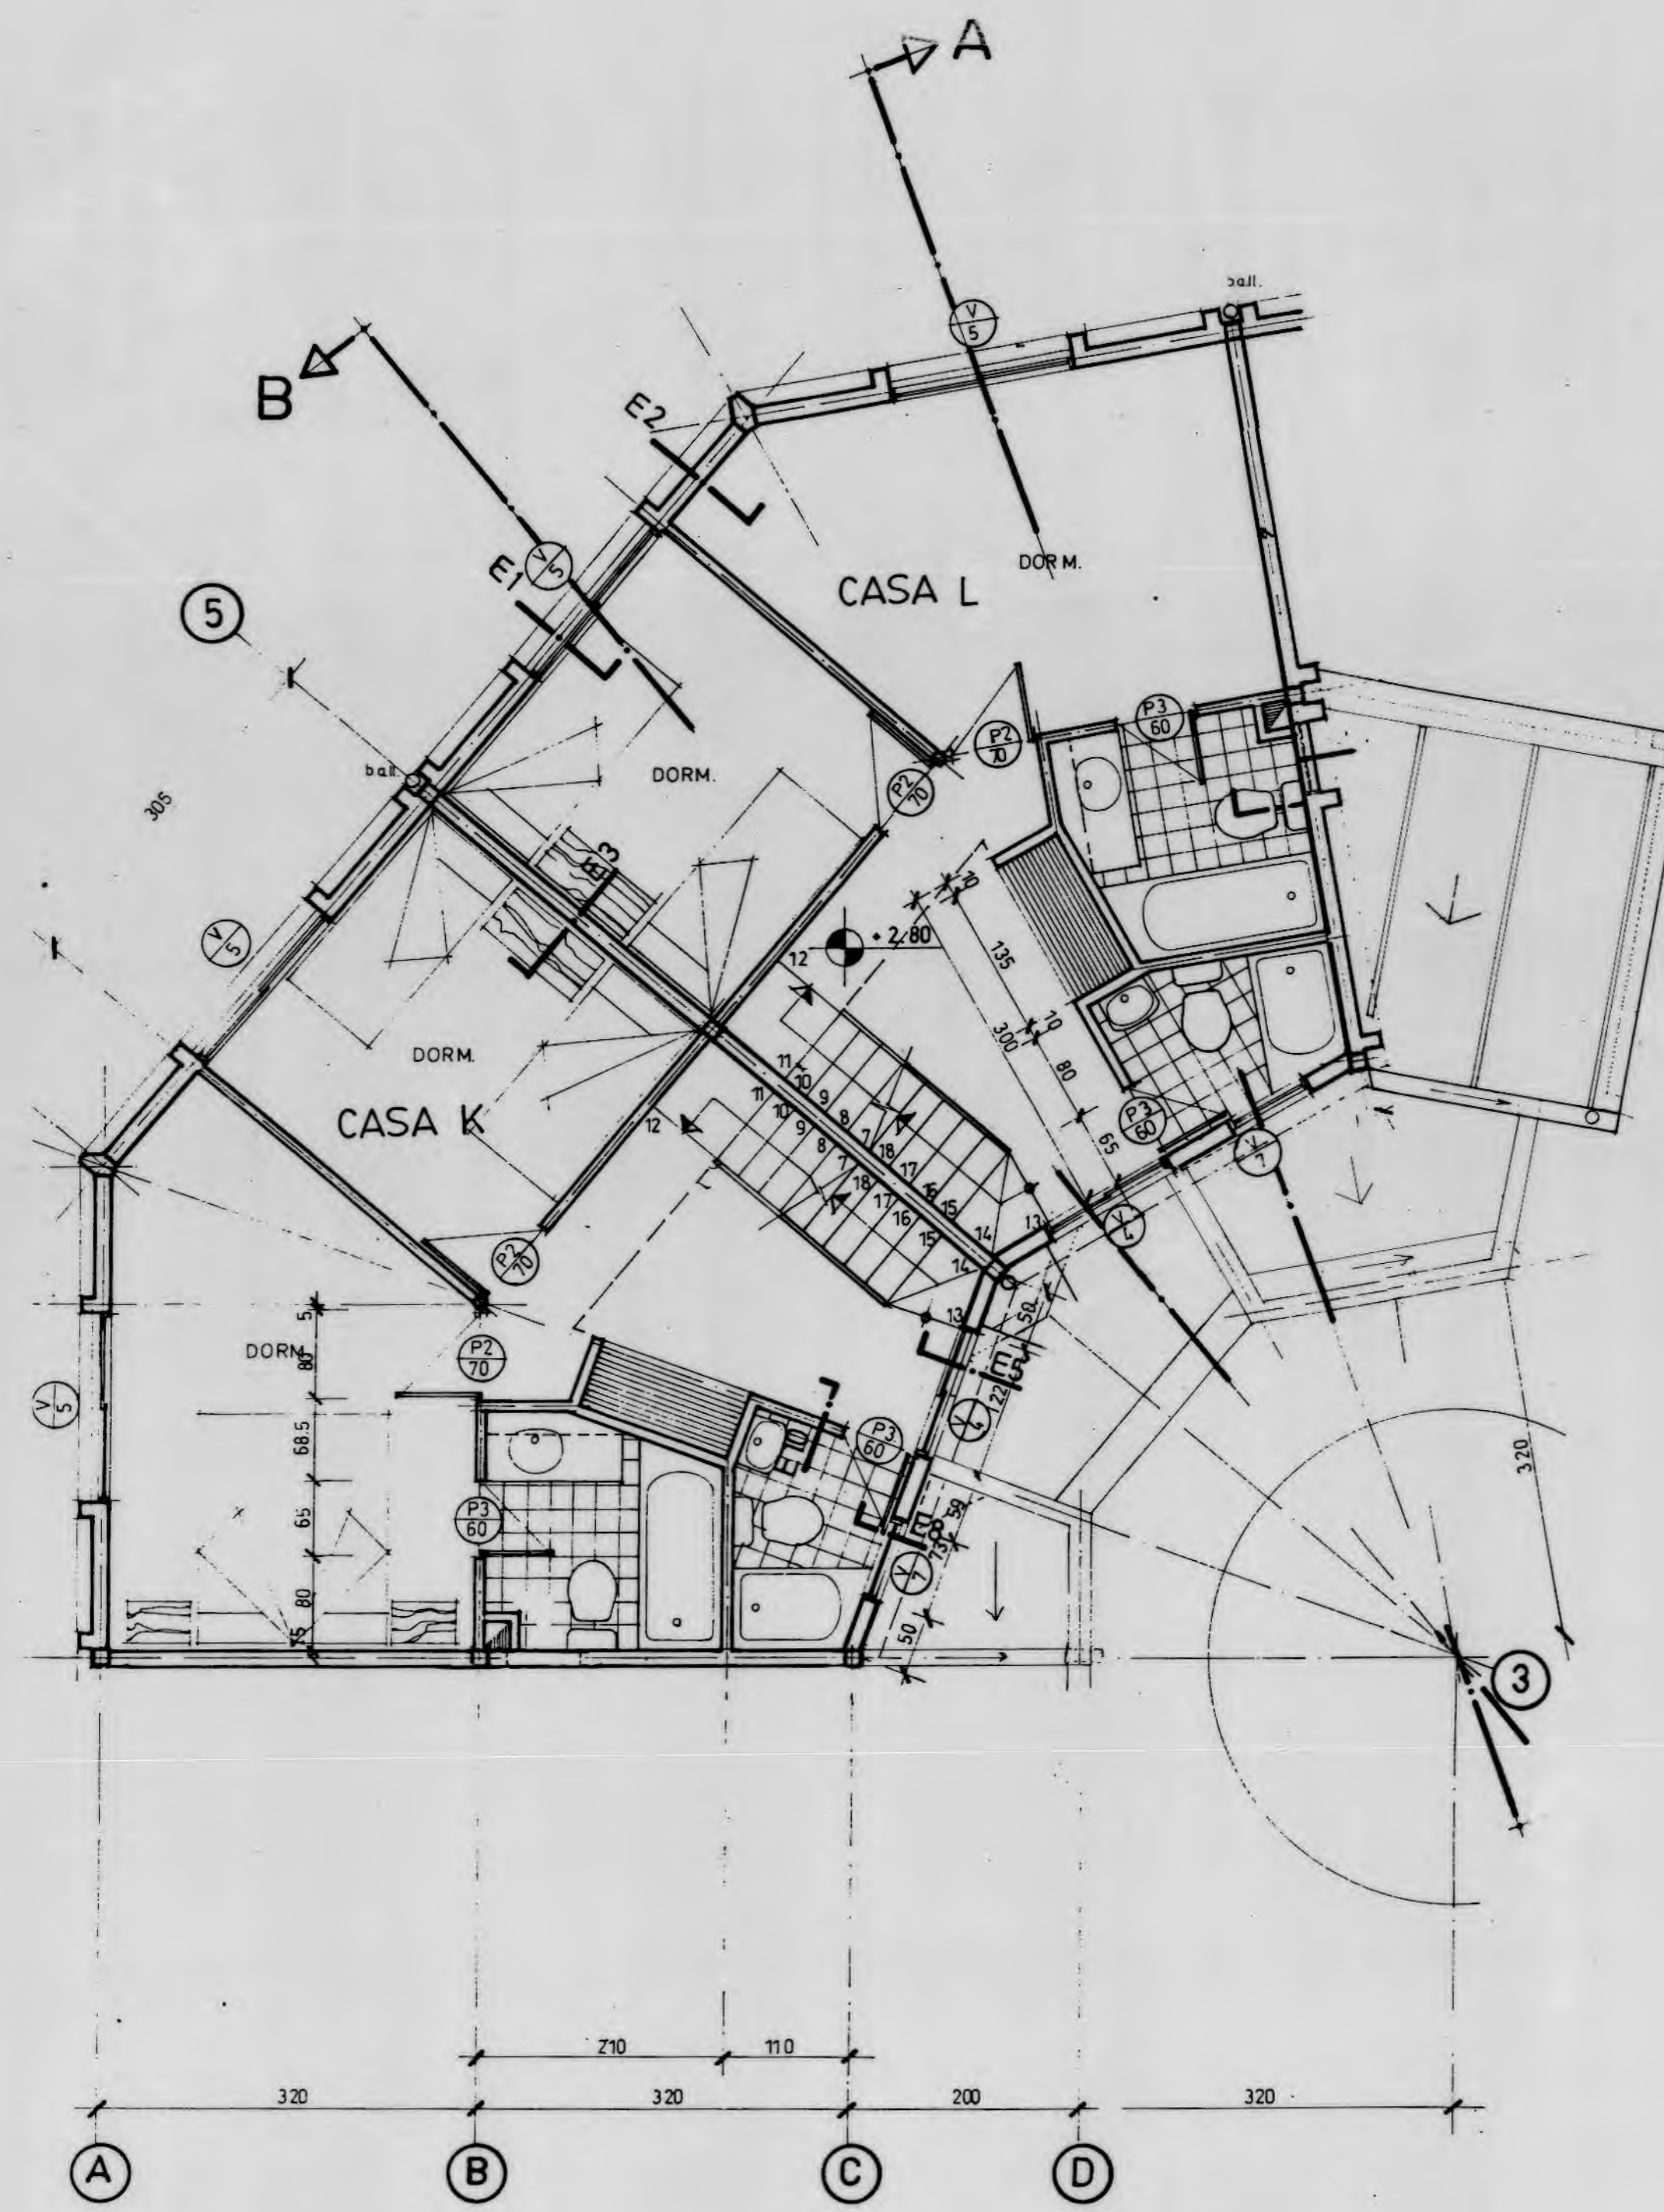

PLANTA ARQUITECTURA 2do PISO
Esc. 1 / 50 CASAS KyL

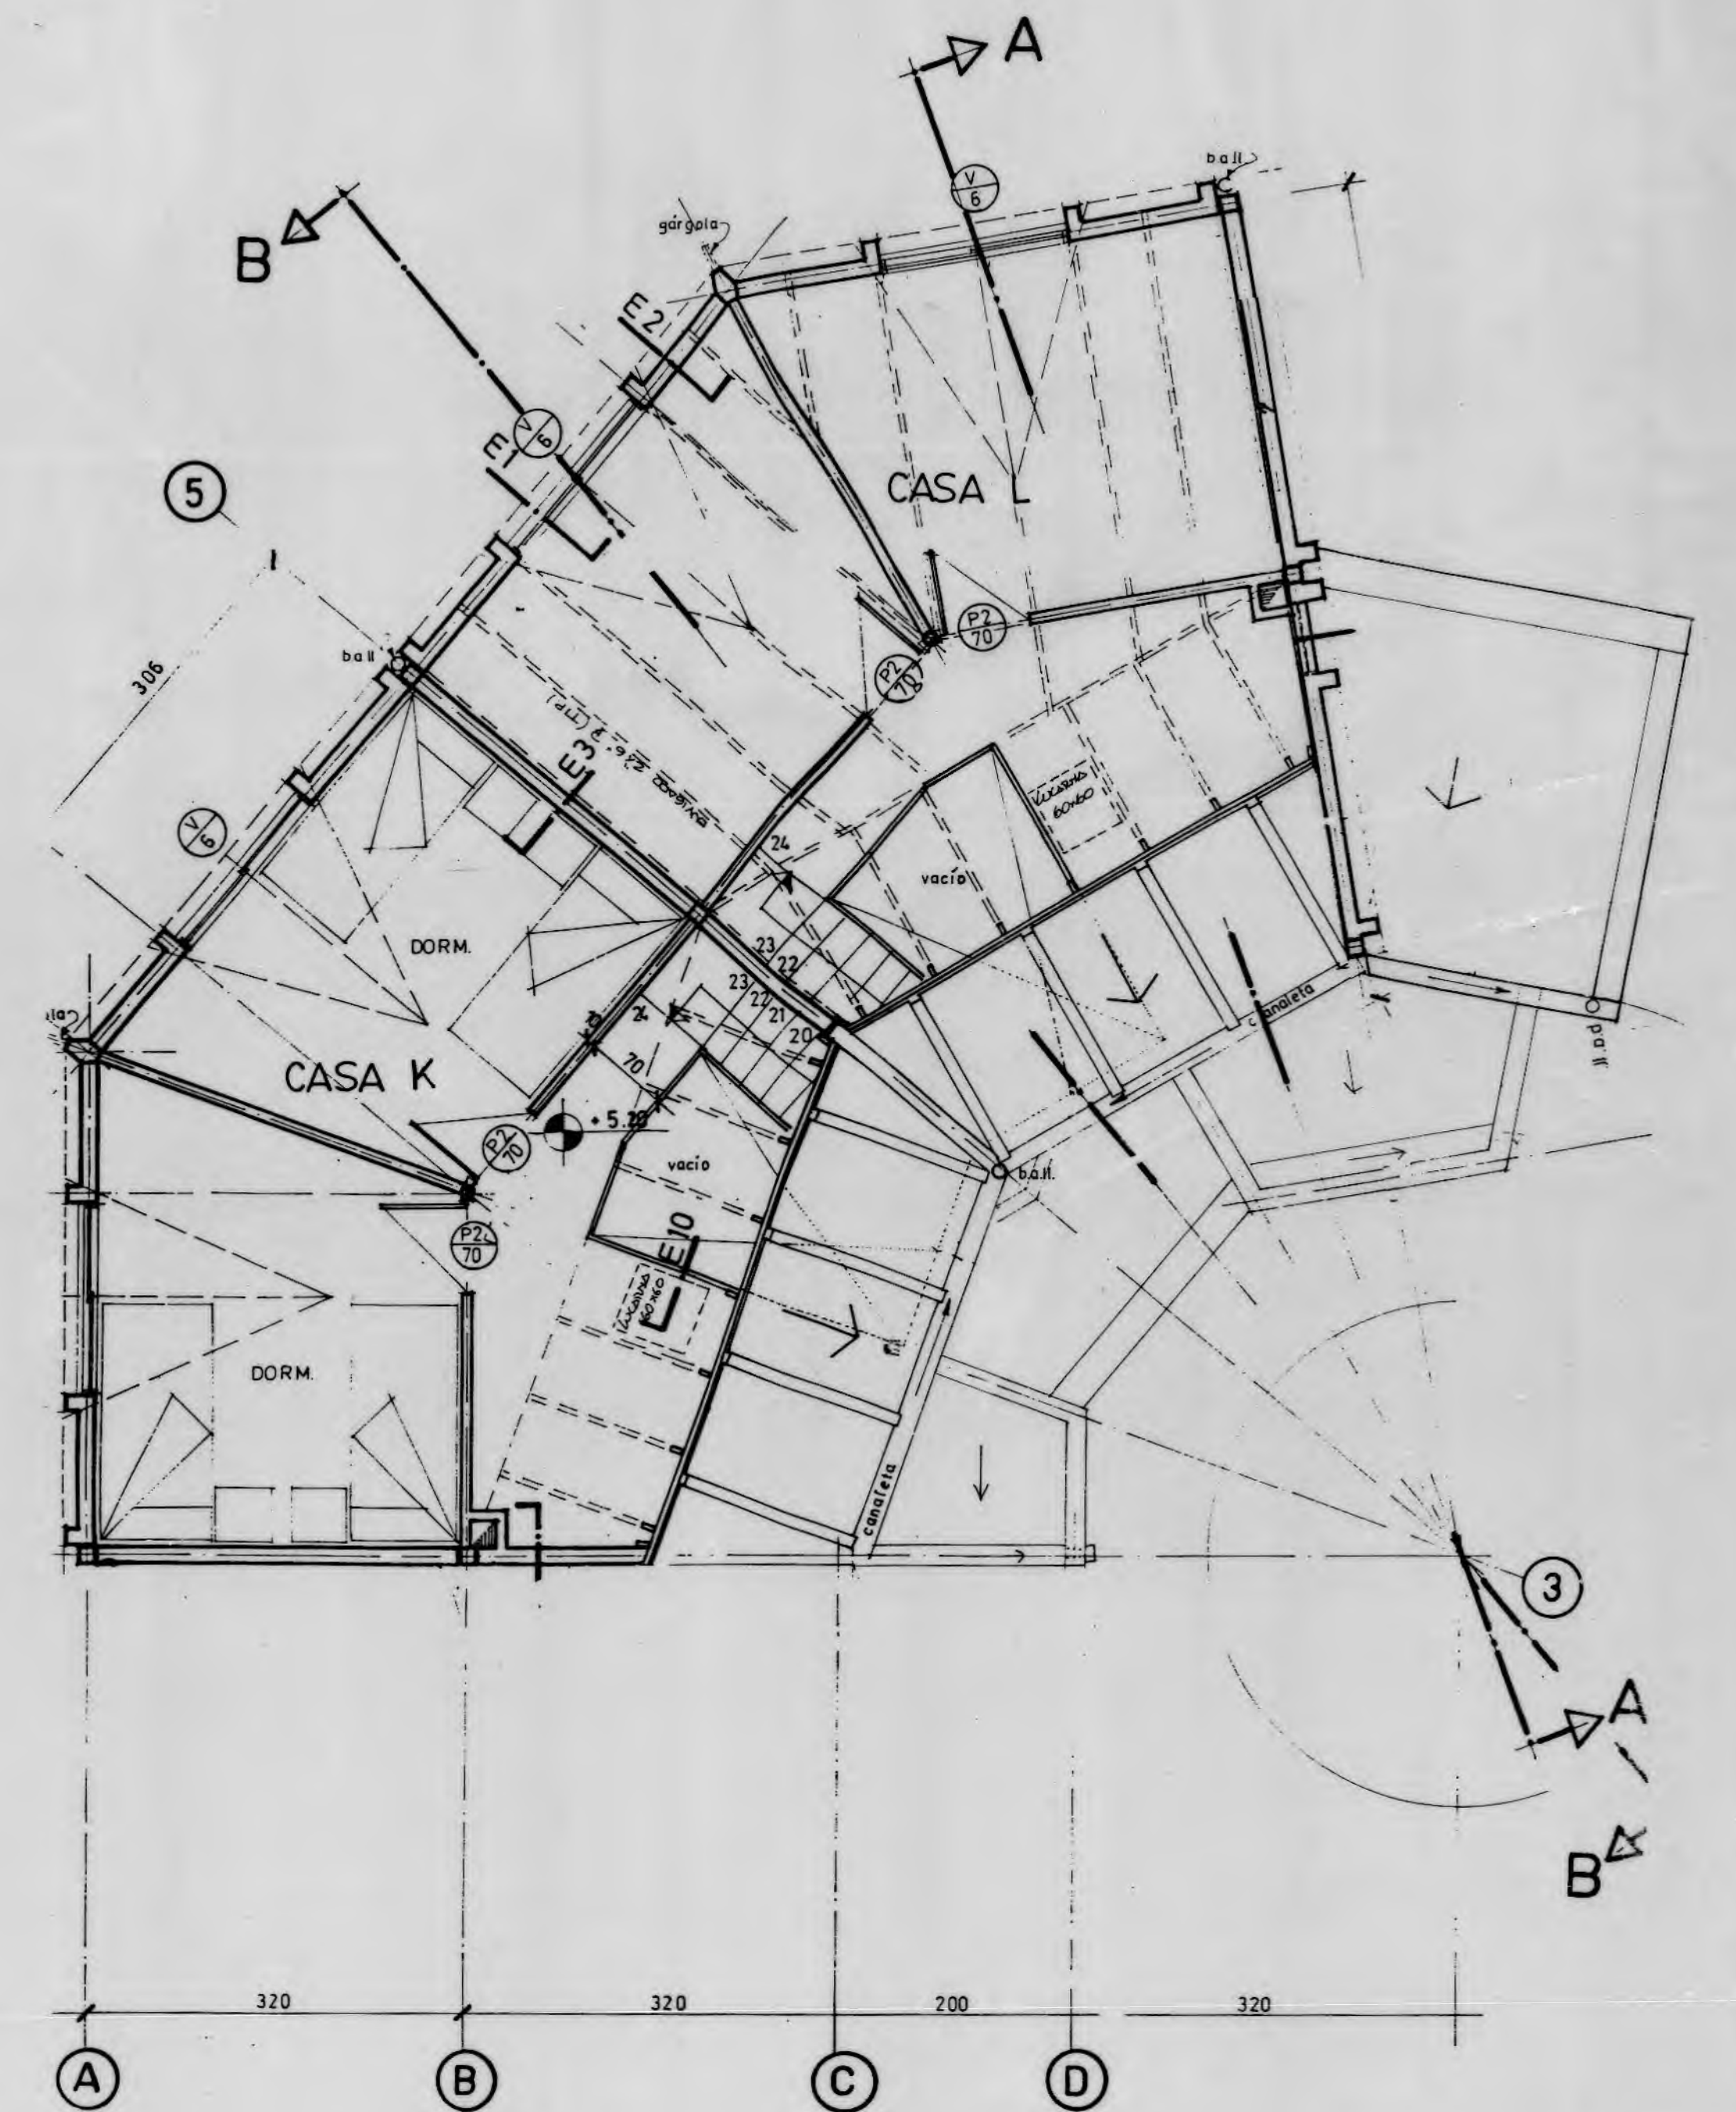

PLANTA ARQUITECTURA 3er PISO
Esc. 1 / 50 CASAS KyL