




PLANTA UNO PISO NOBLE

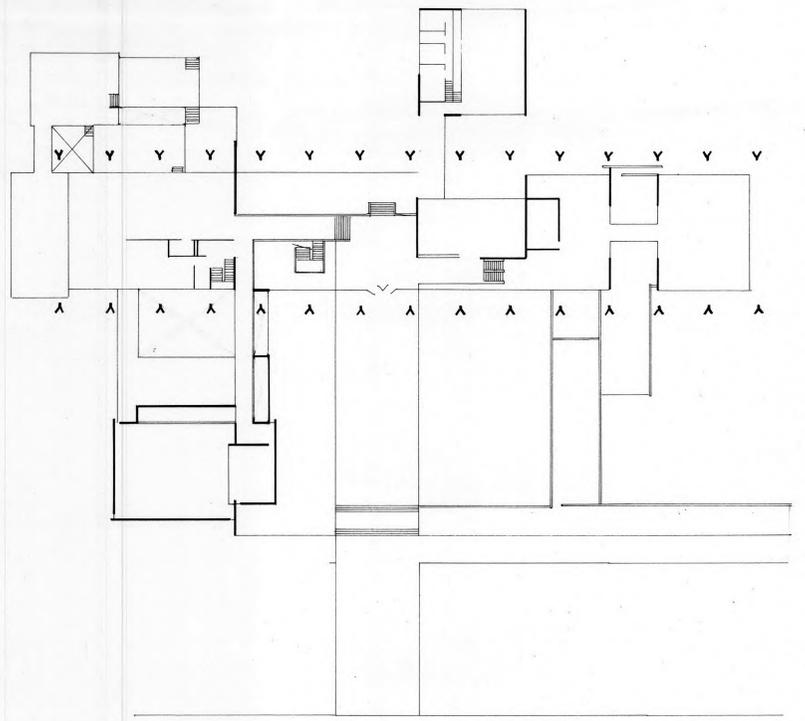


PLANTA DOS PISO NOBLE

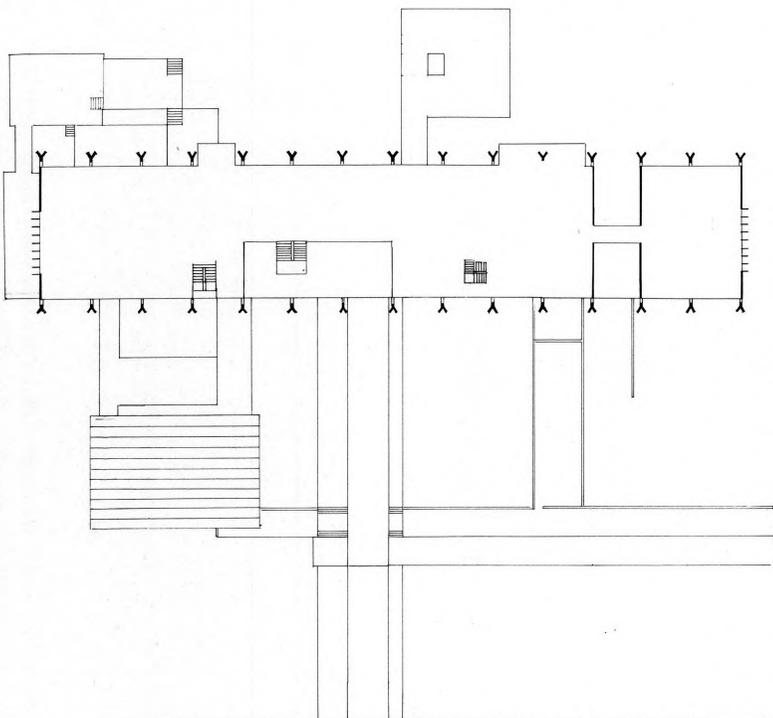


PLANTA TERCER NIVEL

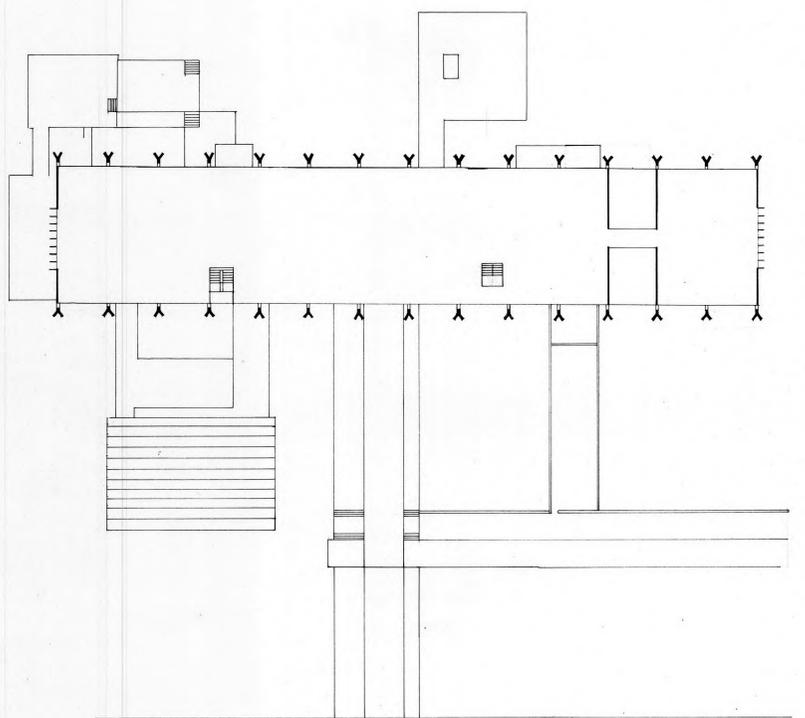


PLANTA CUARTO NIVEL

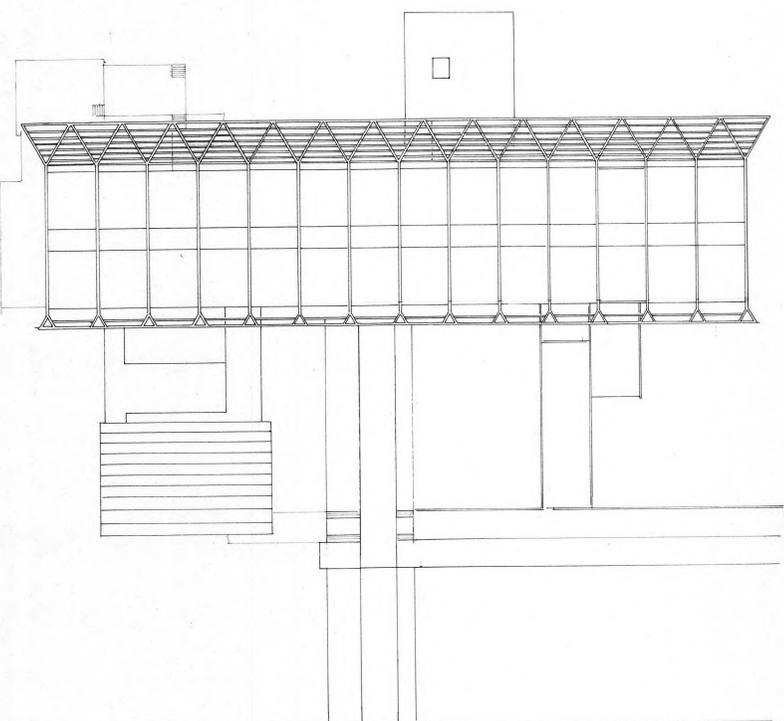


PLANTA DE TECHO

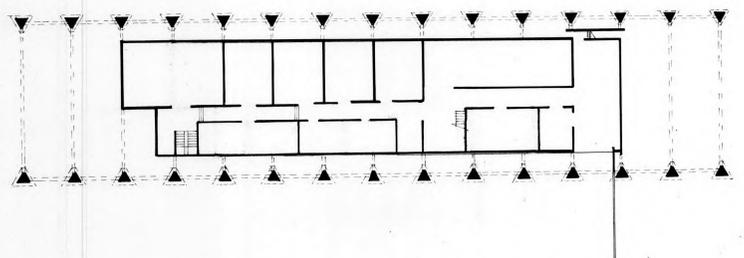


PLANTA SUBTERRANEO

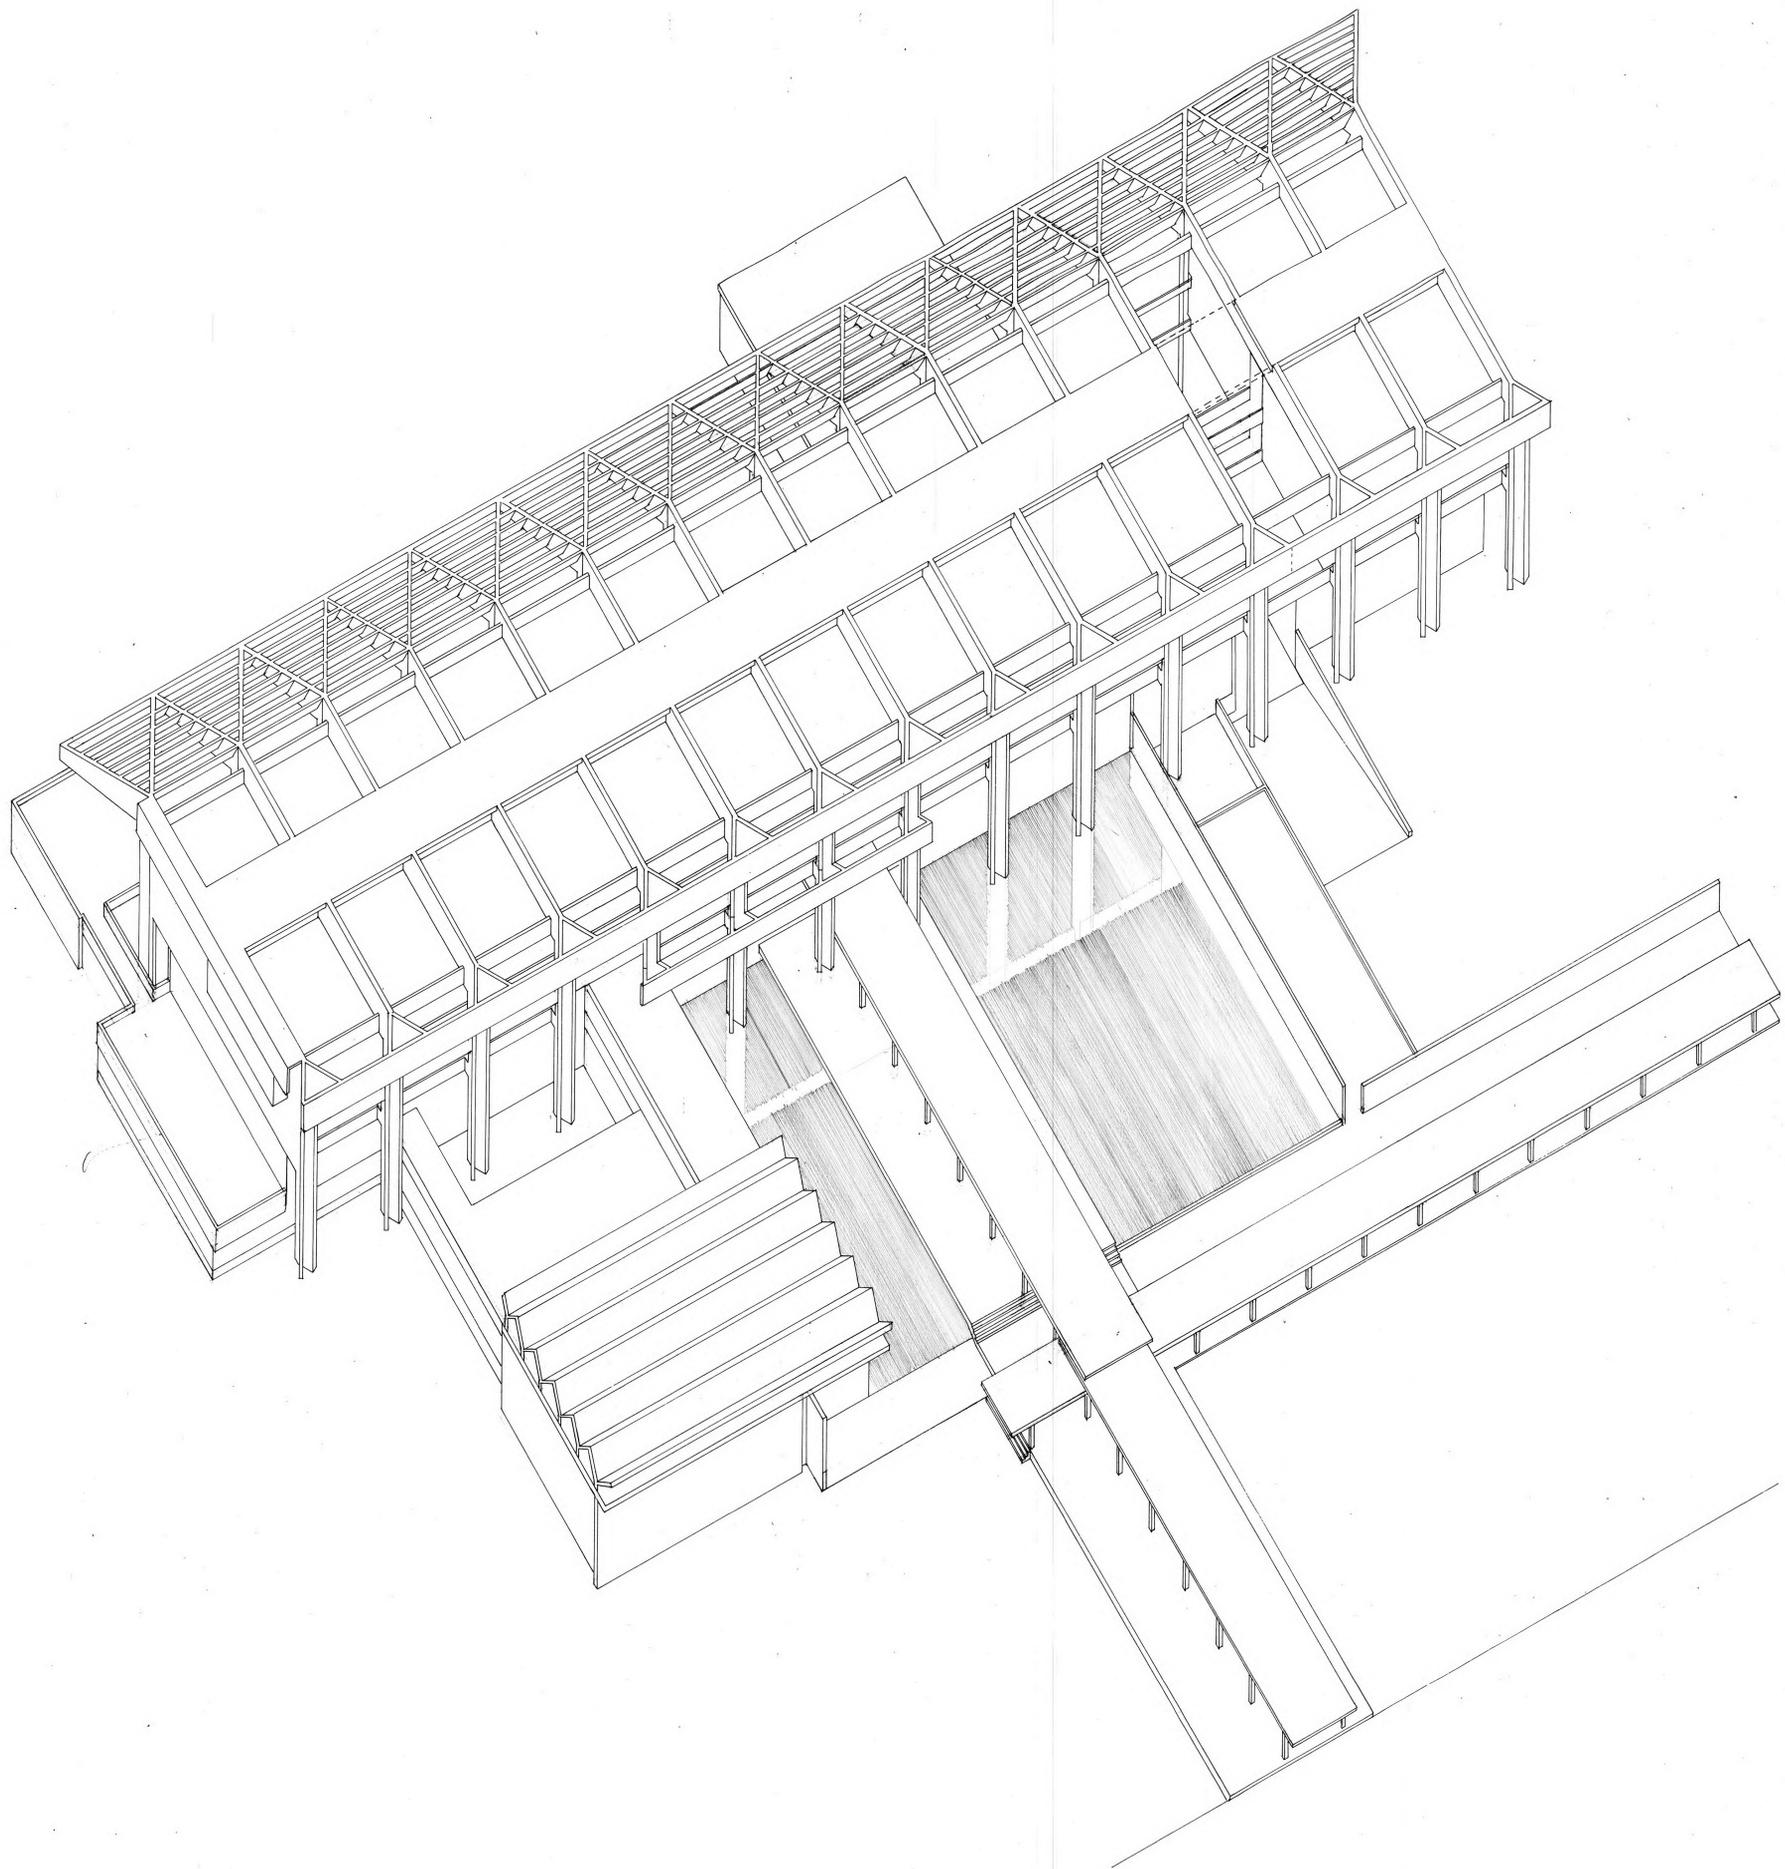


AXONOMETRICA

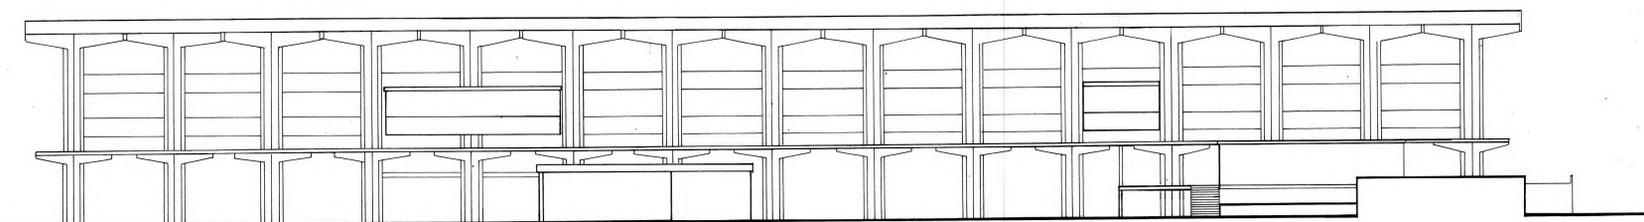


ELEVACION NORTE

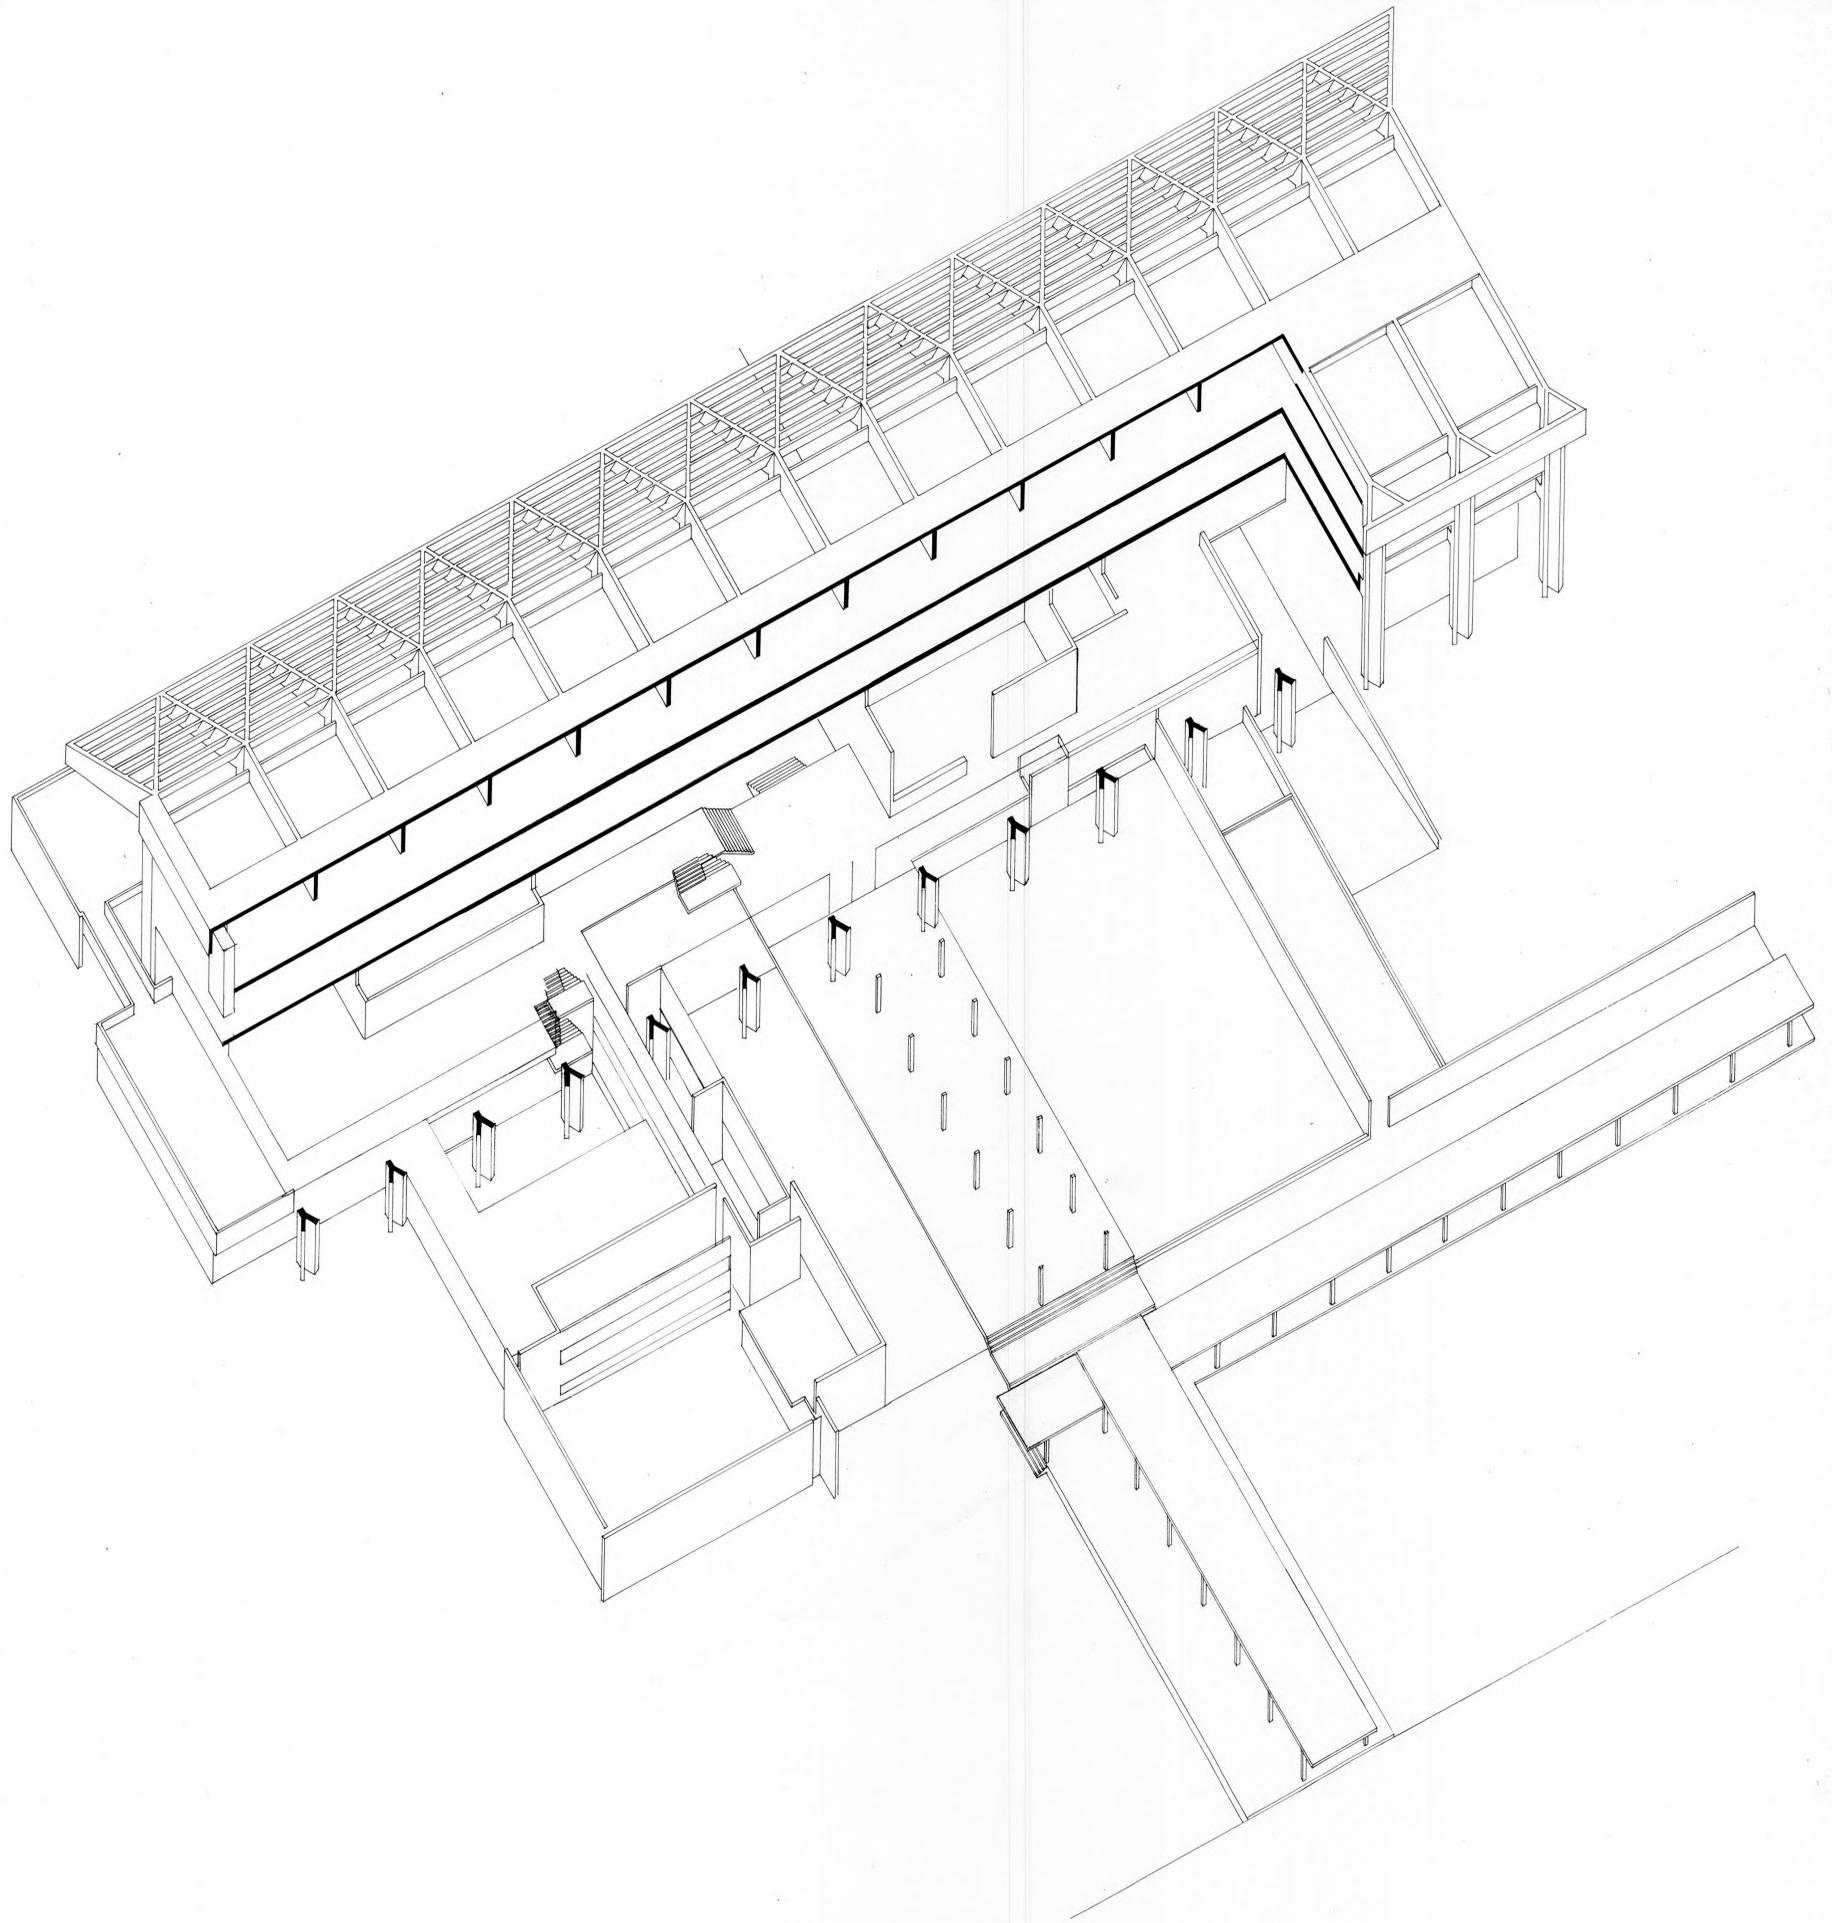


AXONOMETRICA CORTADA

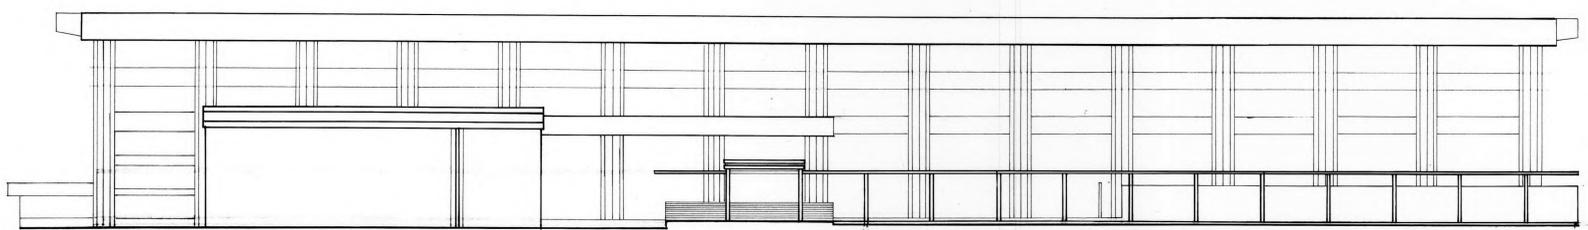


ELEVACION SUR

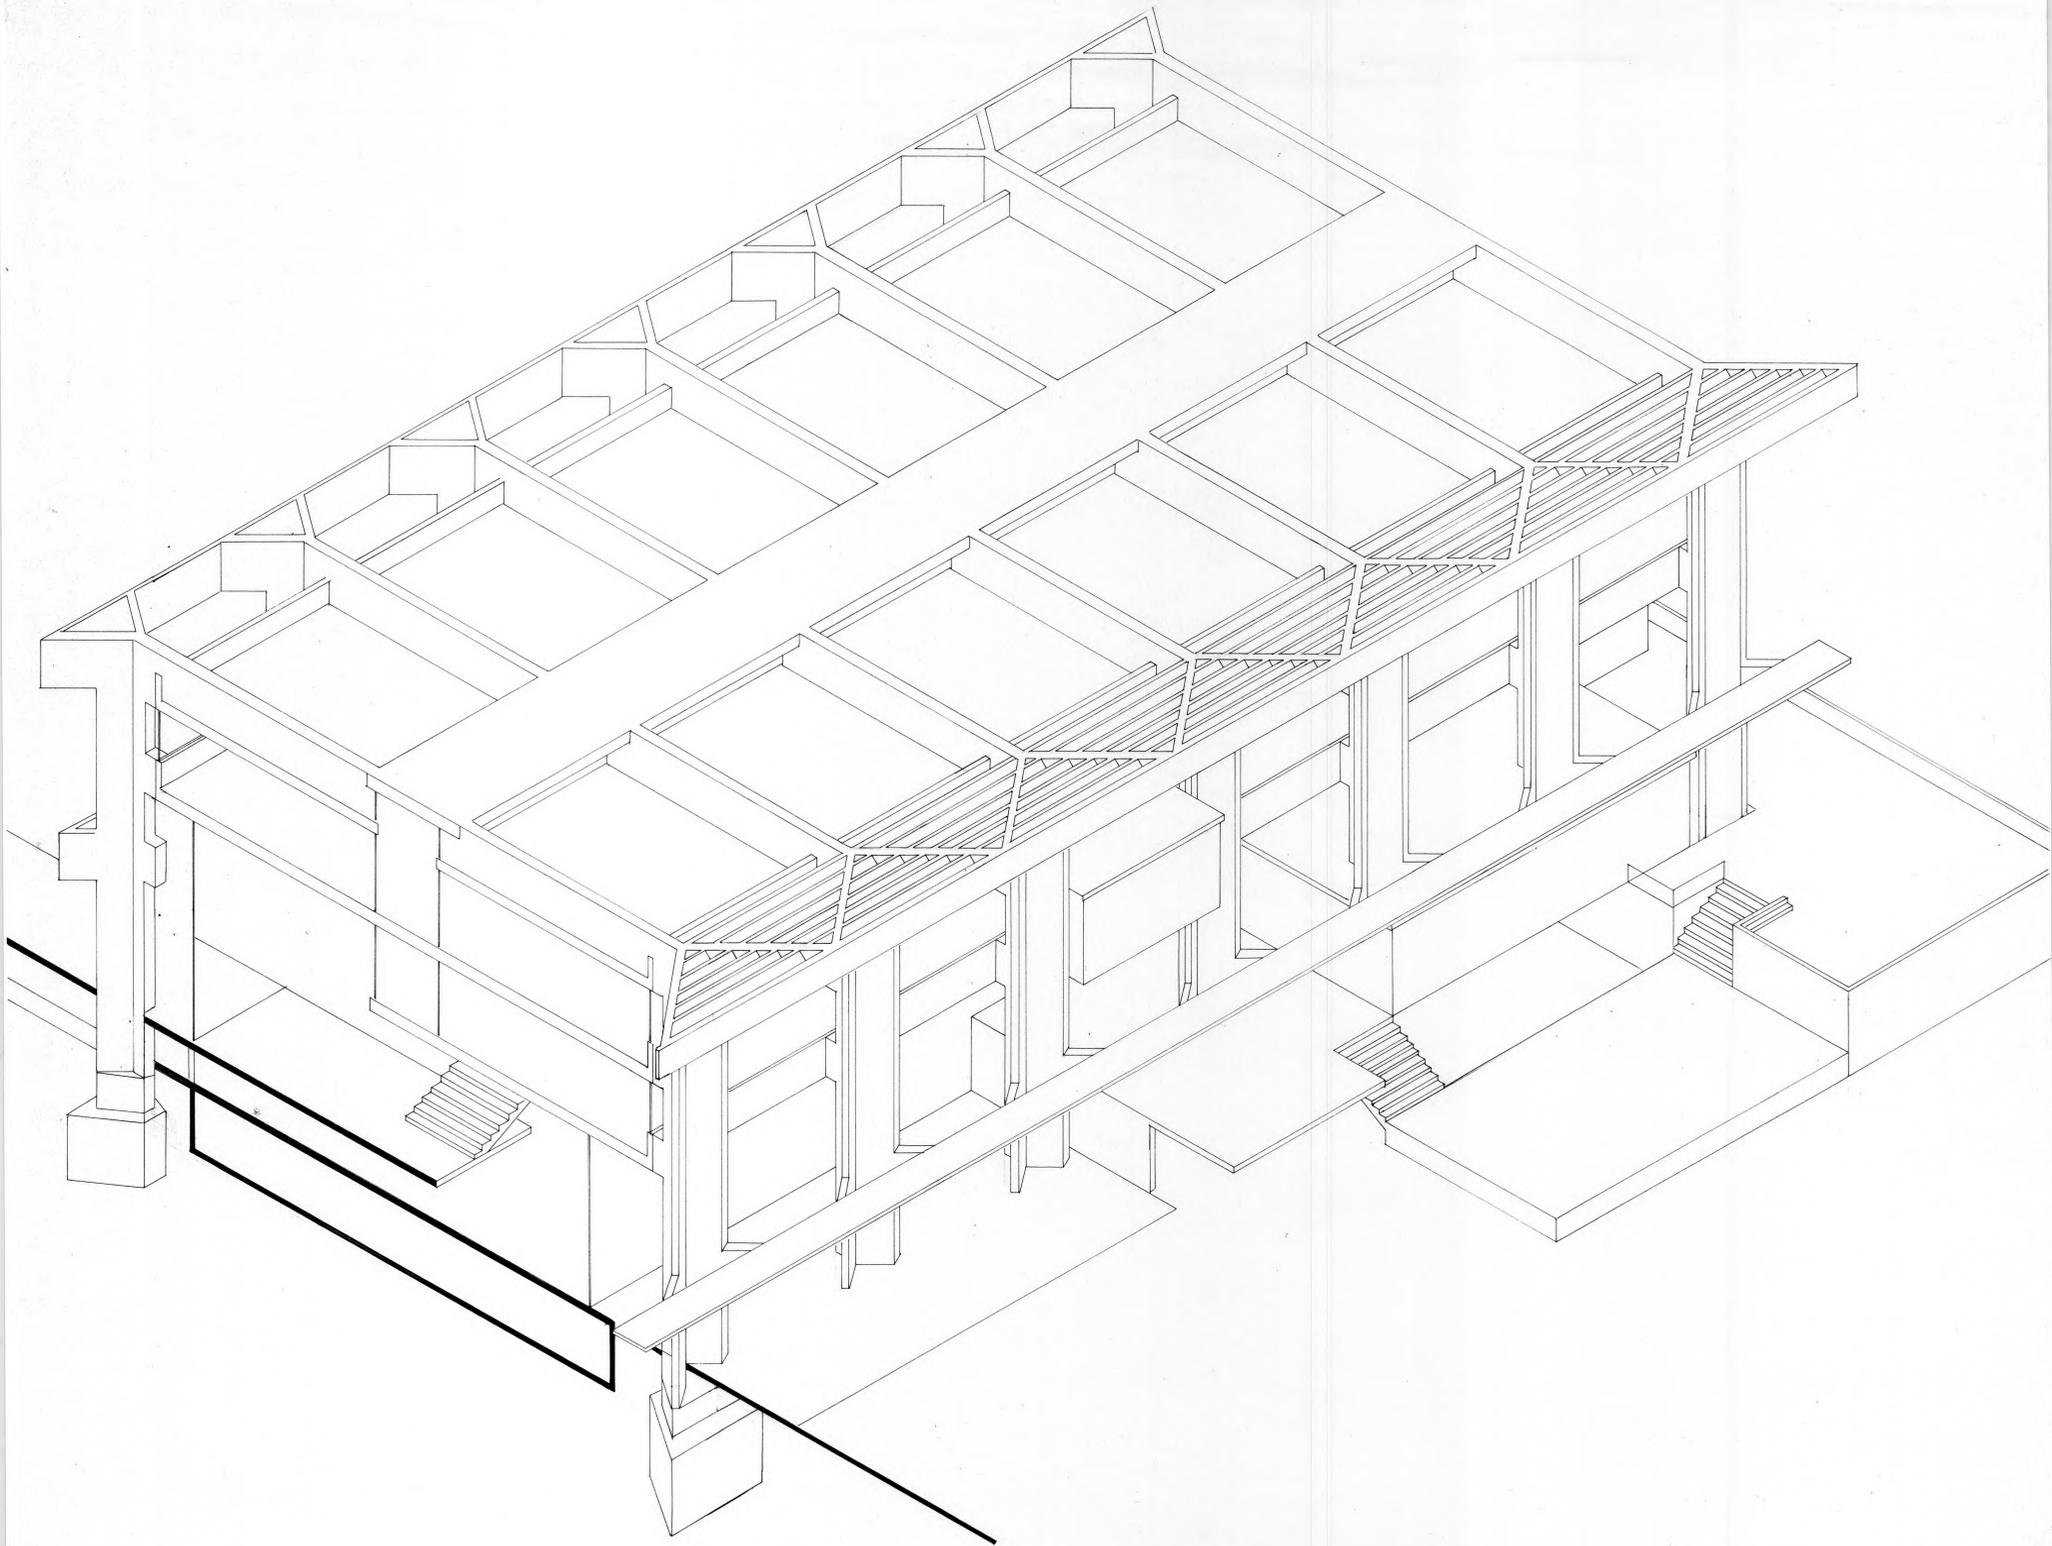

AXONOMETRICA CORTADA

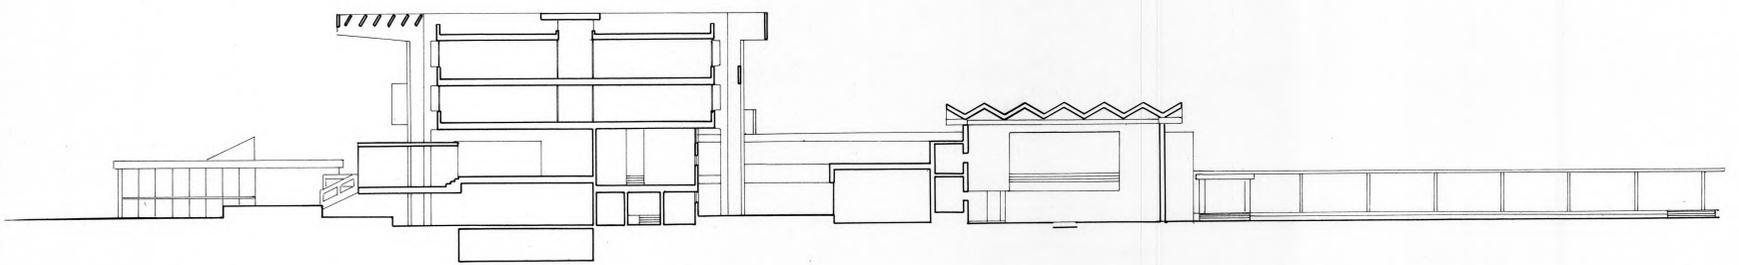

CORTE TRANSVERSAL

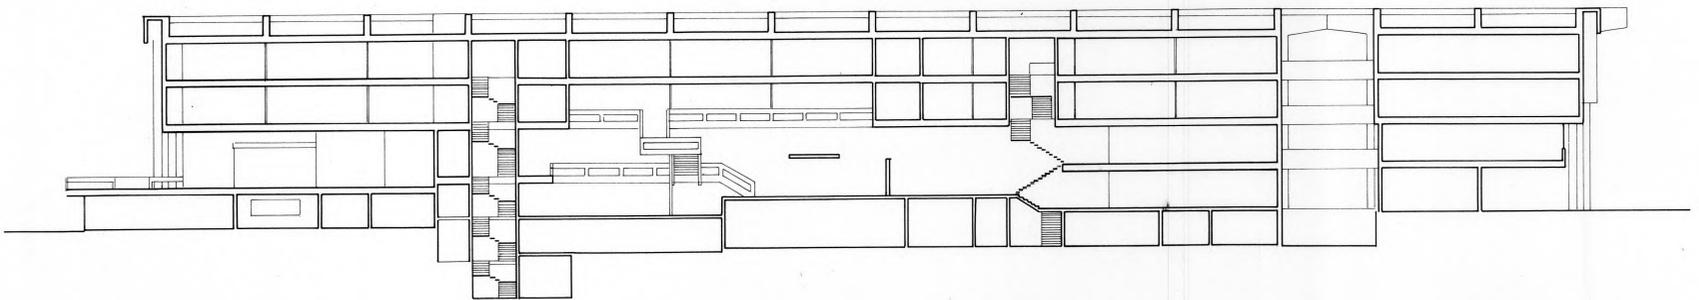

CORTE LONGITUDINAL



PROYECTO CONCURSO O.N.U. 1960
BRESCIANI-VALDES-CASTILLO-HUIDOBRO

RECONSTRUCCION
EMA DUNNER CLARO



PROYECTO CONCURSO O.N.U. 1960
BRESCIANI-VALDES-CASTILLO-HUIDOBRO

RECONSTRUCCION
EMA DÖNNER CLARO