


OBRA:
 COMUNIDAD DE VIVIENDAS
 EL CERRO DE
 APOQUINDO II
 UBICACION

PROPIETARIO:
 INMOBILIARIA
 COMUNIDAD
 EL CERRO DE
 APOQUINDO II S.A.


REPRESENTANTES LEGALES
 JOSE FERNANDEZ V.
 HERMAN SCHWEMMER
 CATERINE FERRECCIO R.
 FRANCISCO BRZOVIC M.

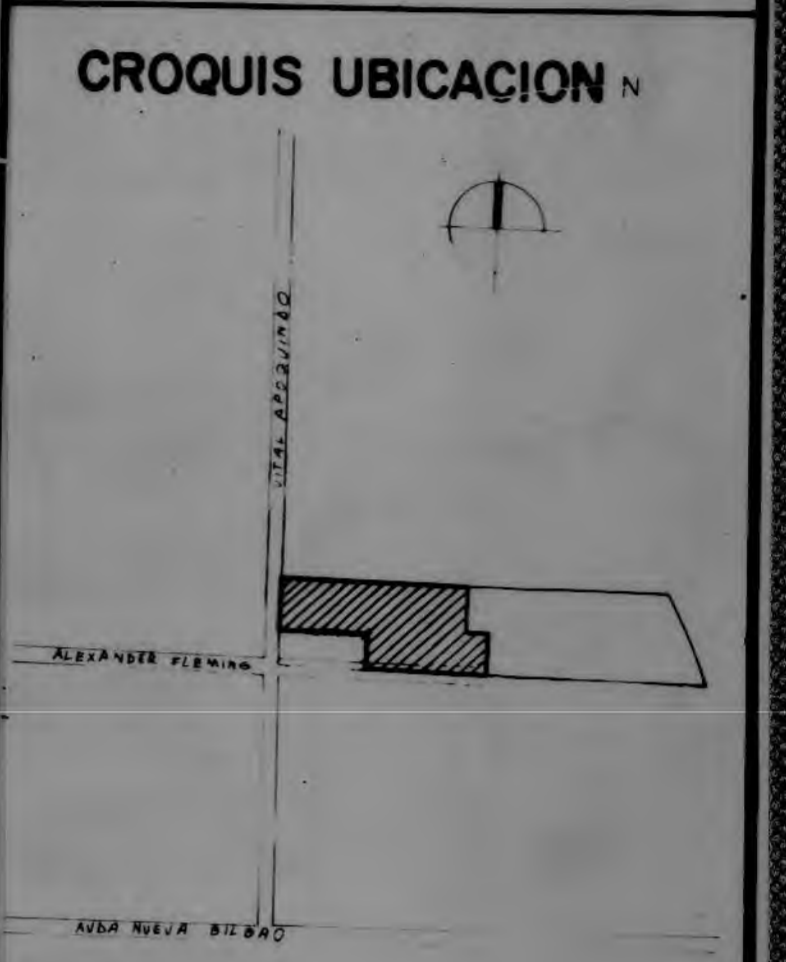

PROPIETARIOS:
 CASA N° 1
 CASA N° 2
 CASA N° 3
 CASA N° 4

ARQUITECTOS:
 FERNANDO CASTILLO
 Y
 ASOCIADOS

CONTENIDO:
 PLANO DE ESCANTILLONES
 DEL 1 al 20'
 ESCALA: MODIF:
 FECHA: FEBRERO 90 DIBUJO:
PLANO N° B61

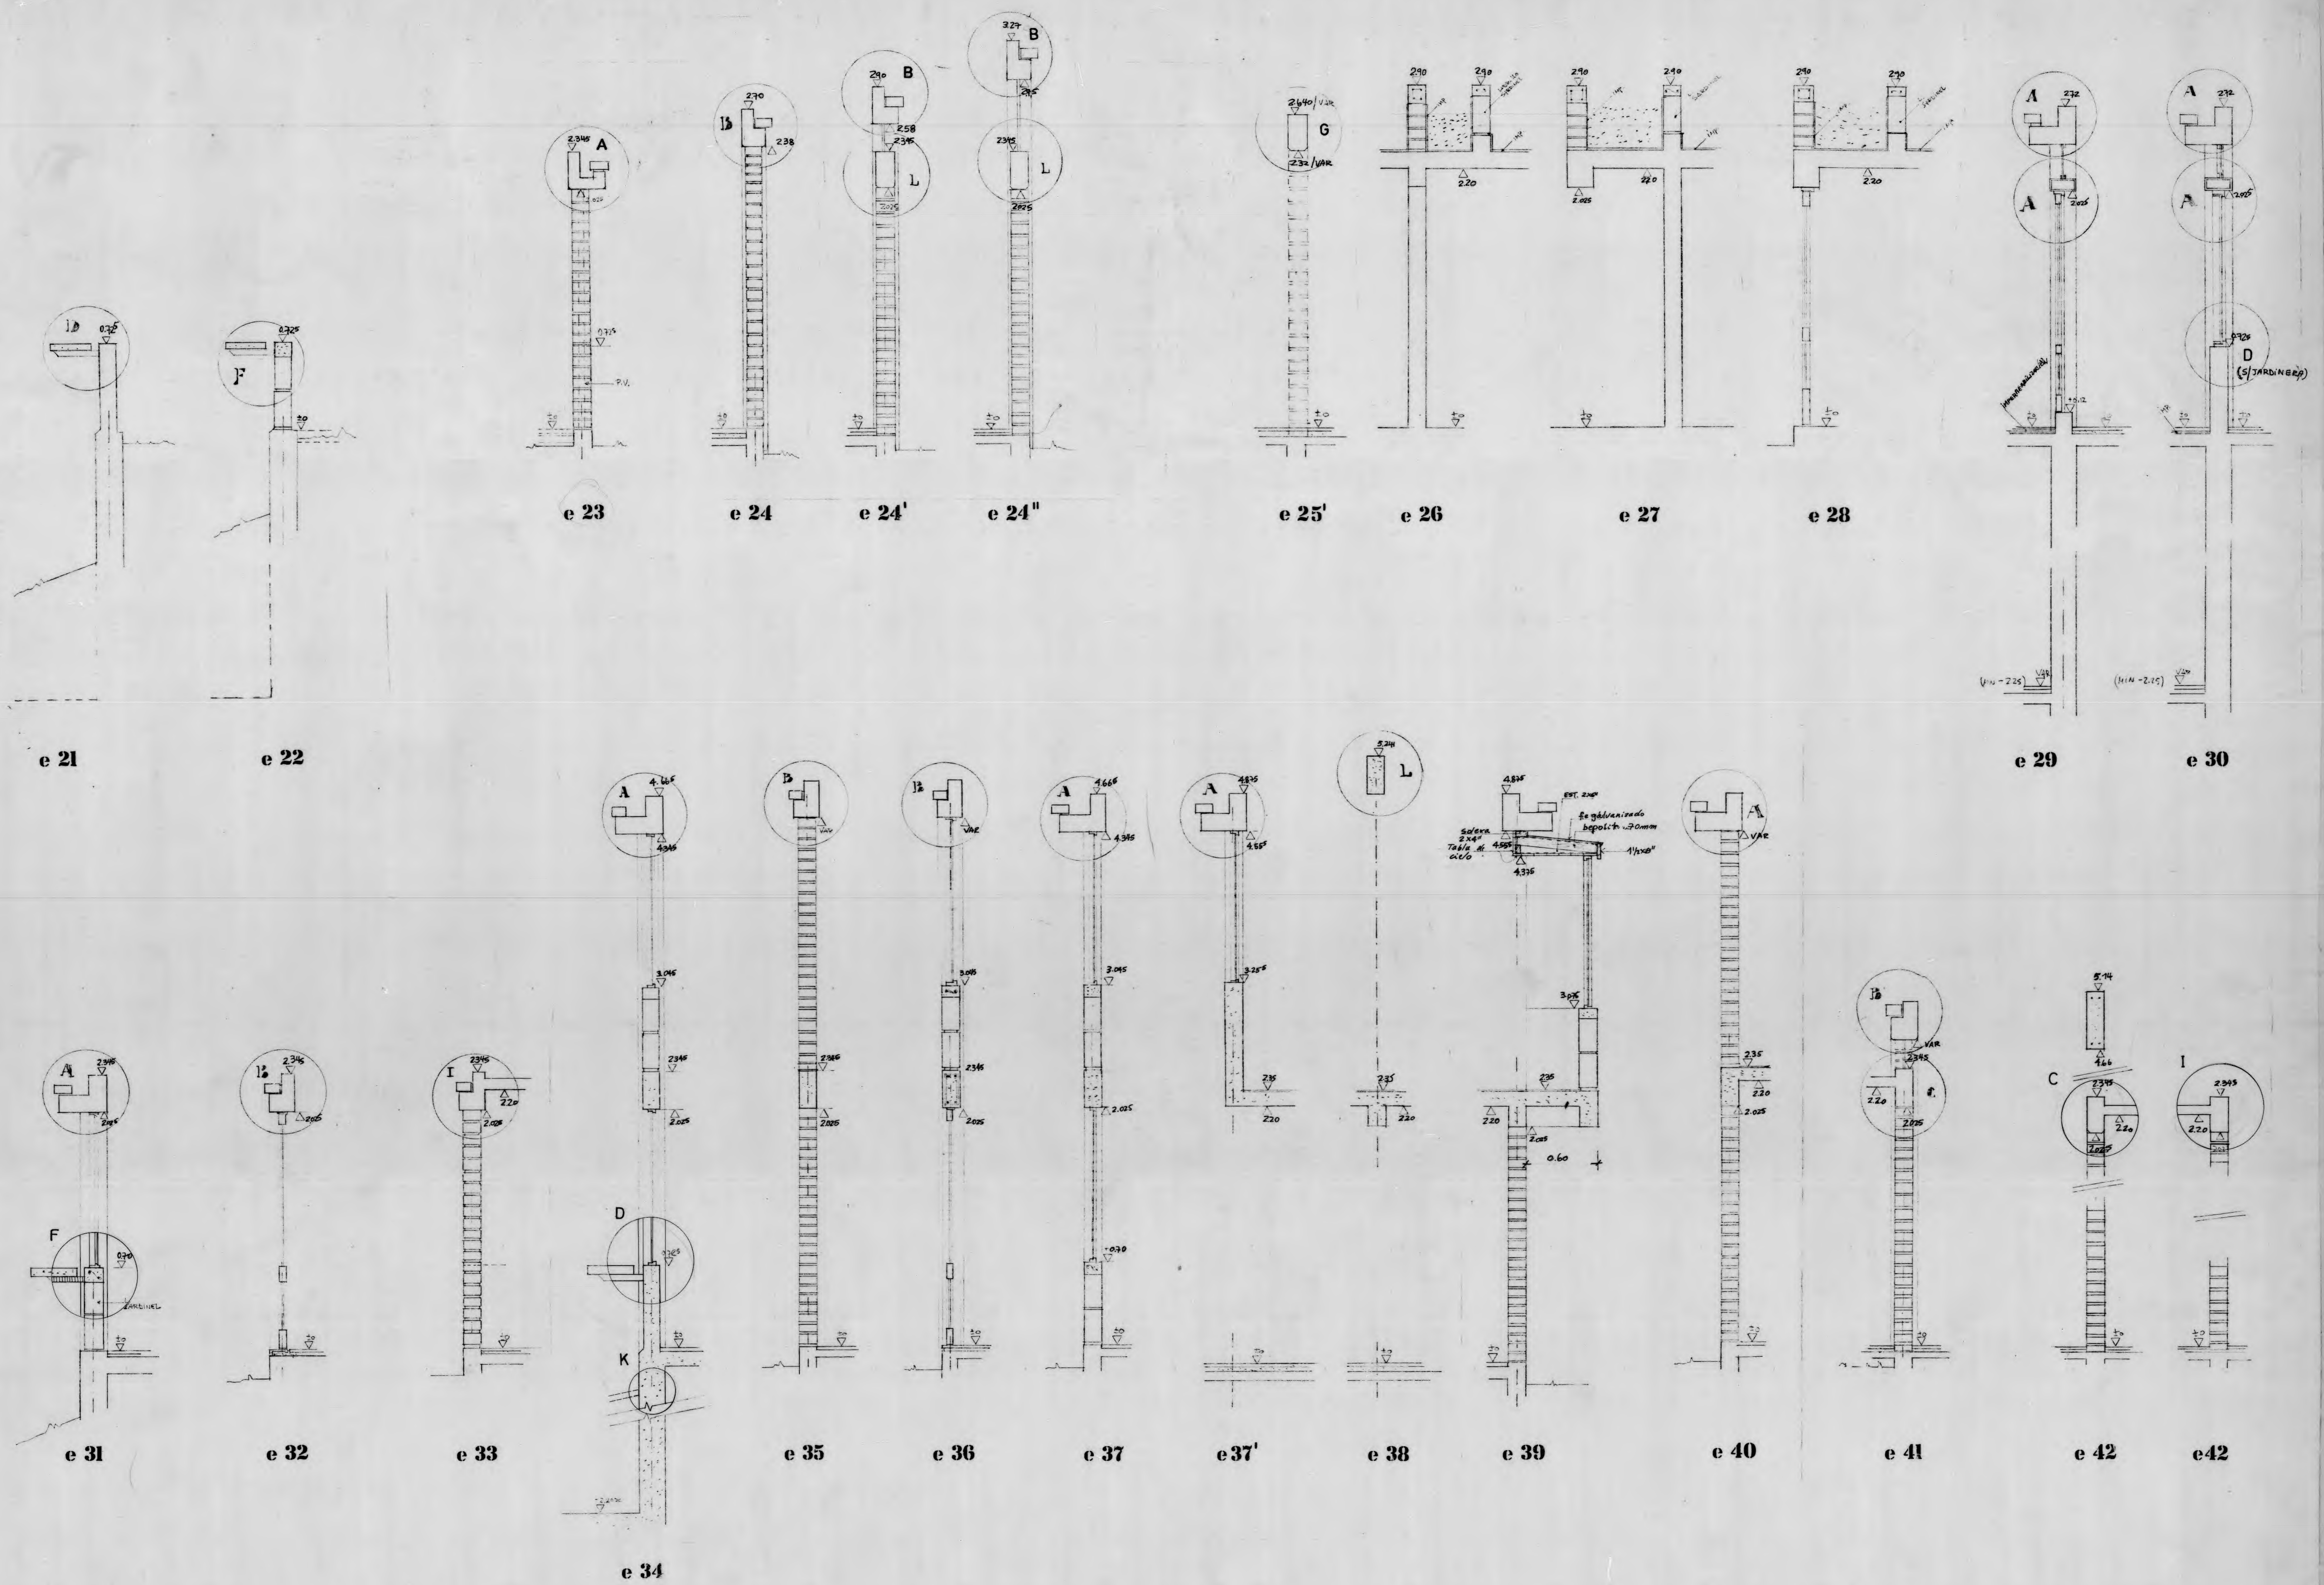

OBRA:
 COMUNIDAD DE VIVIENDAS
 EL CERRO DE
 APOQUINDO II
 UBICACION:

PROPIETARIO:
 INMOBILIARIA
 COMUNIDAD
 EL CERRO DE
 APOQUINDO II S.A.

REPRESENTANTES LEGALES
 JOSE FERNANDEZ V.
 HERMAN SCHWEMBER
 CATHERINE FERRECCIO R.
 FRANCISCO BRZOVIC M.




PROPIETARIOS:
 CASA N° 1
 CASA N° 2
 CASA N° 3
 CASA N° 4

ARQUITECTOS:
 FERNANDO CASTILLO
 Y
 ASOCIADOS


CONTENIDO:
 PLANO DE ESCANTILLONES
 DEL 21 al 42

ESCALA: MODIF:
 FECHA: FEBRERO 90 DIBUJO:


PLANO N° B62

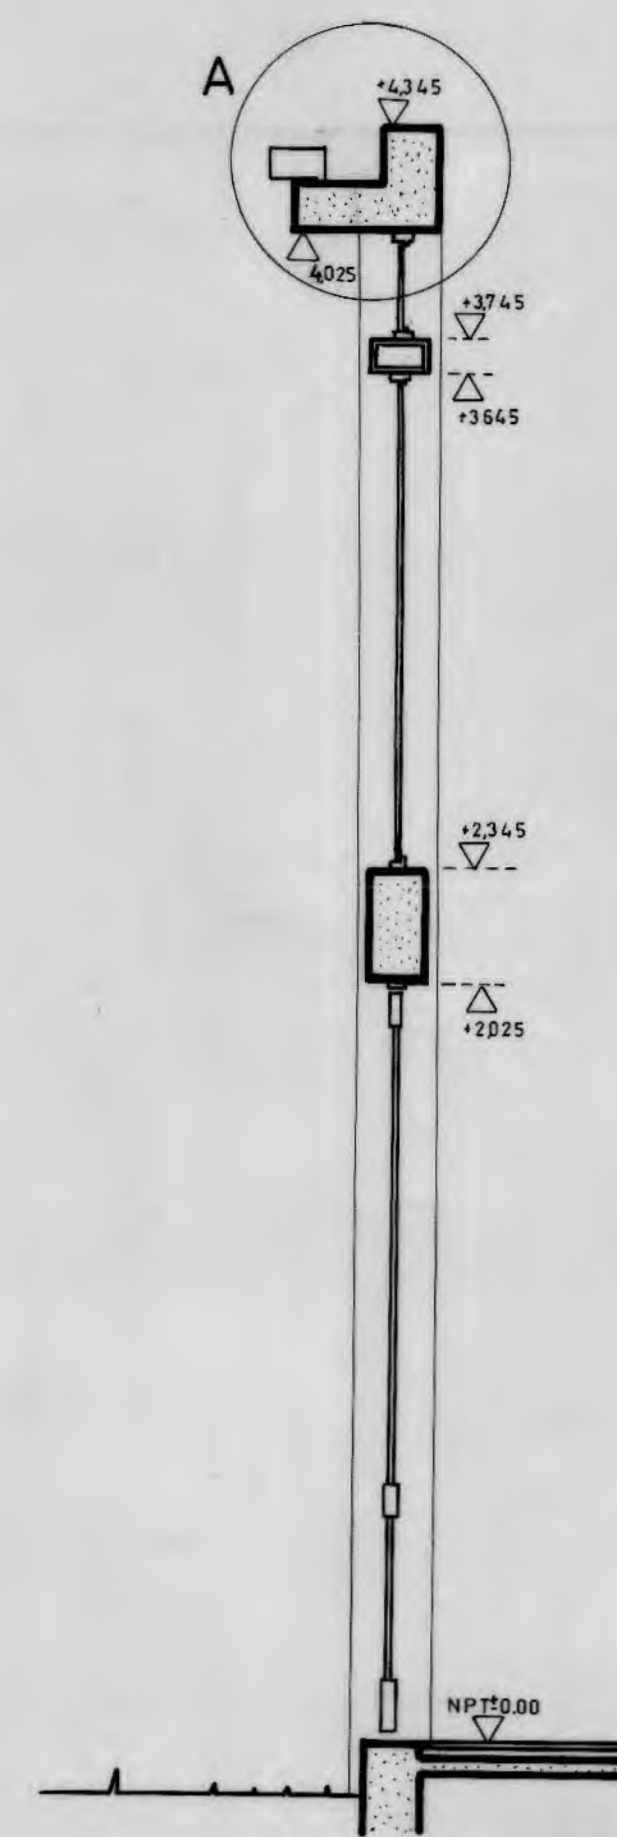


e 43

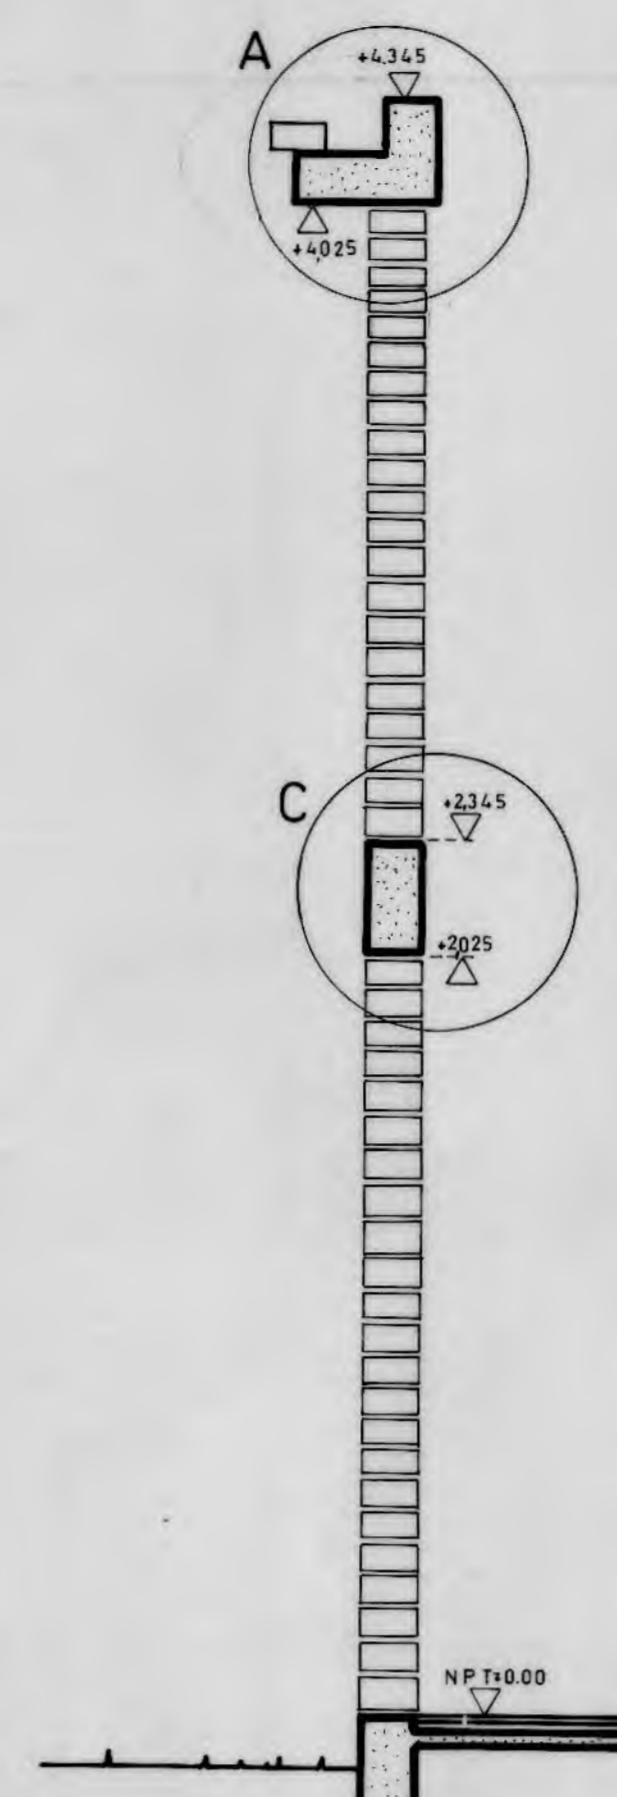


e 40

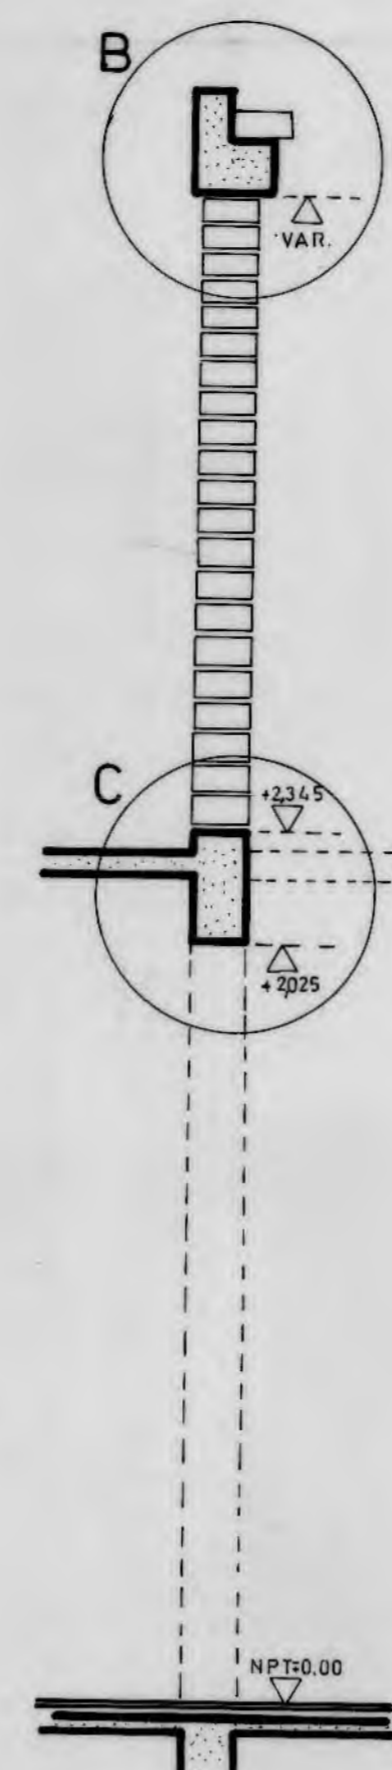


e 35

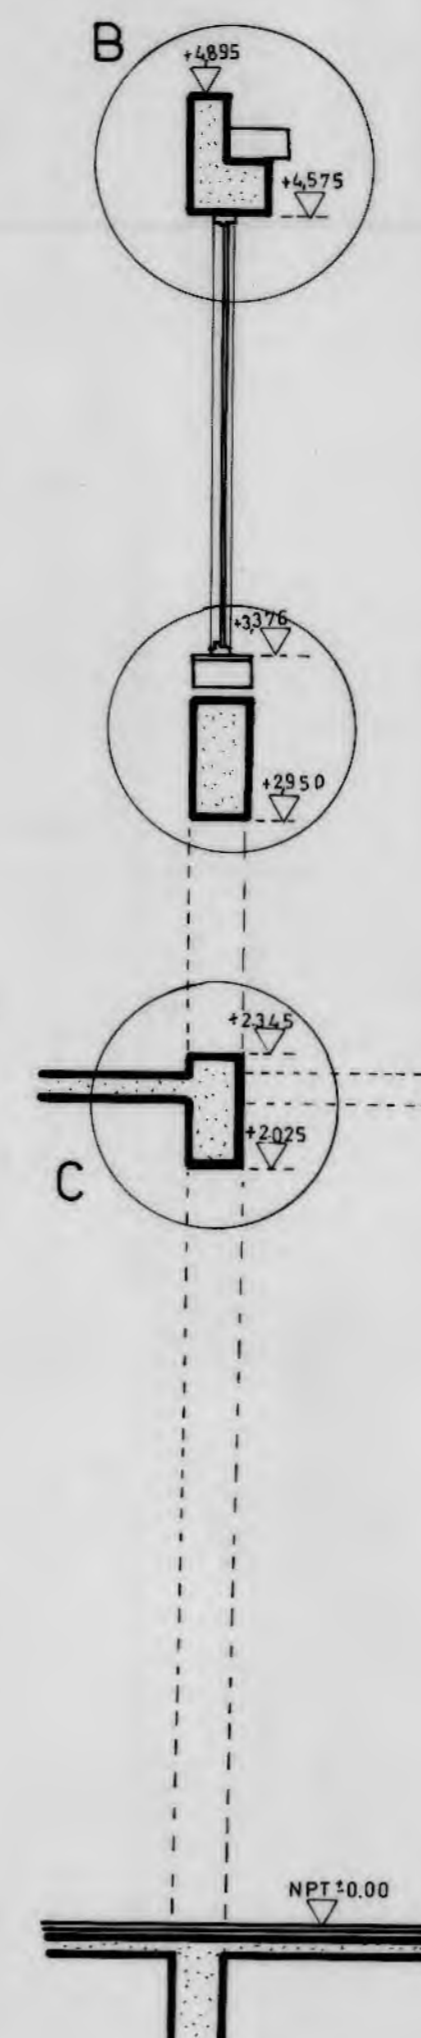


e 44

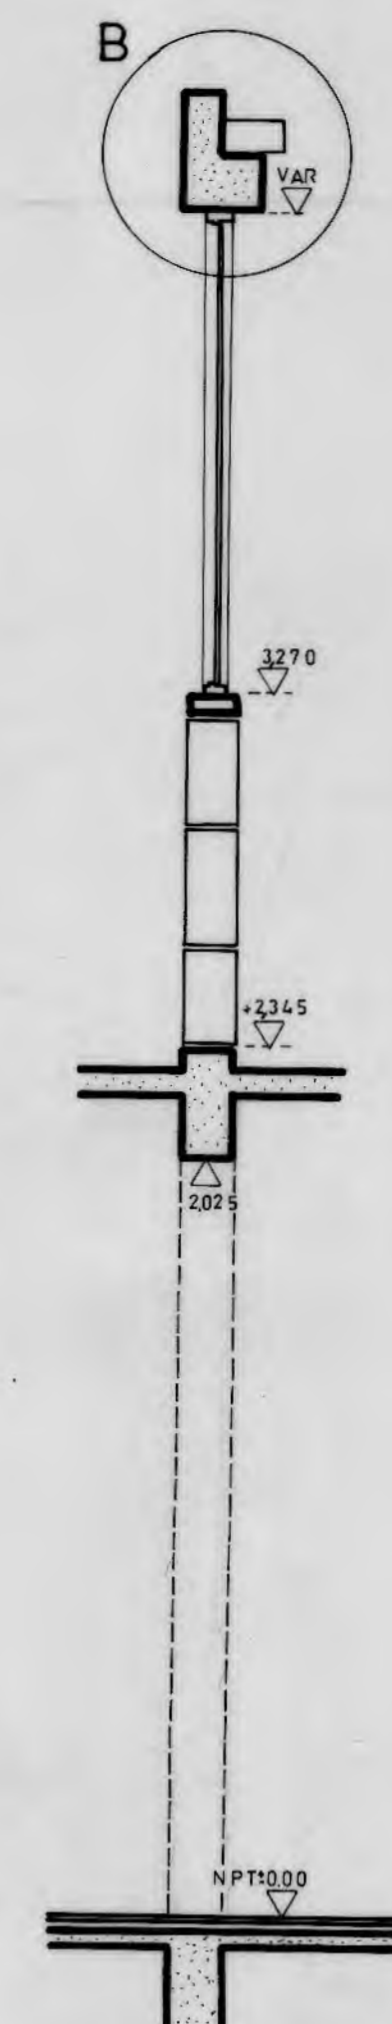


e 33

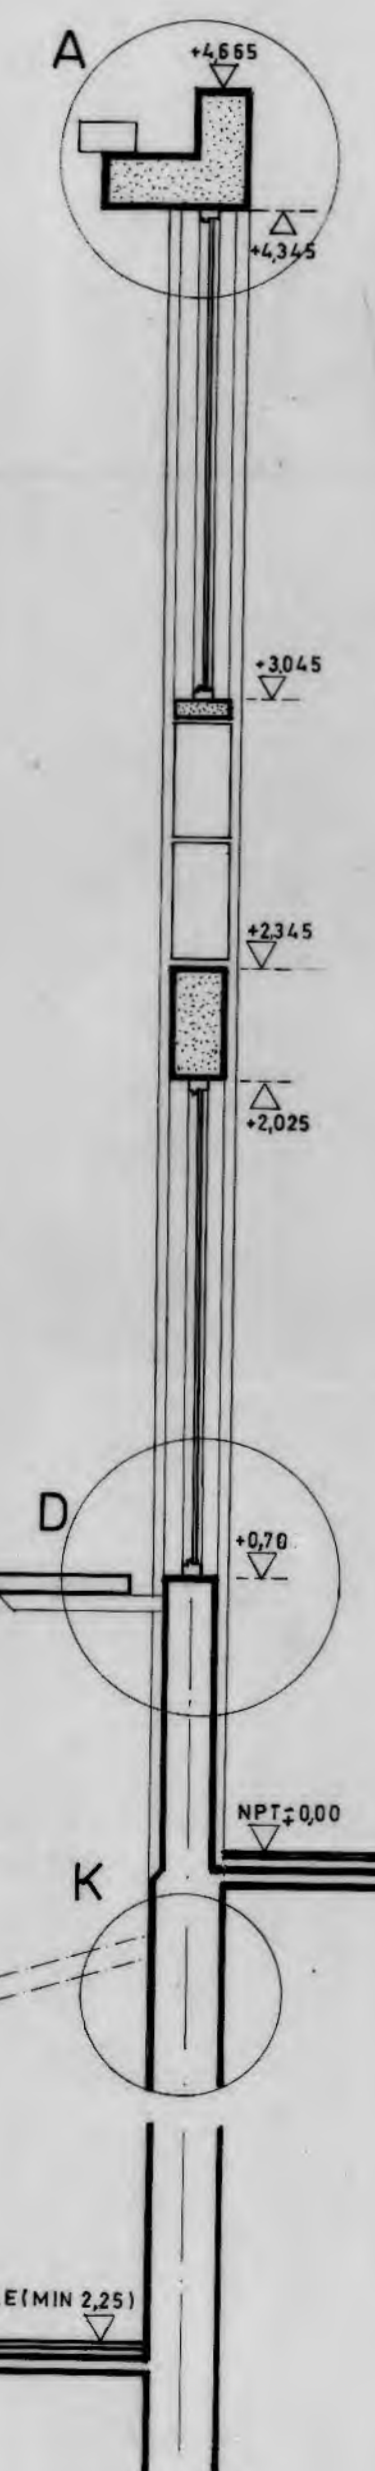


e 46

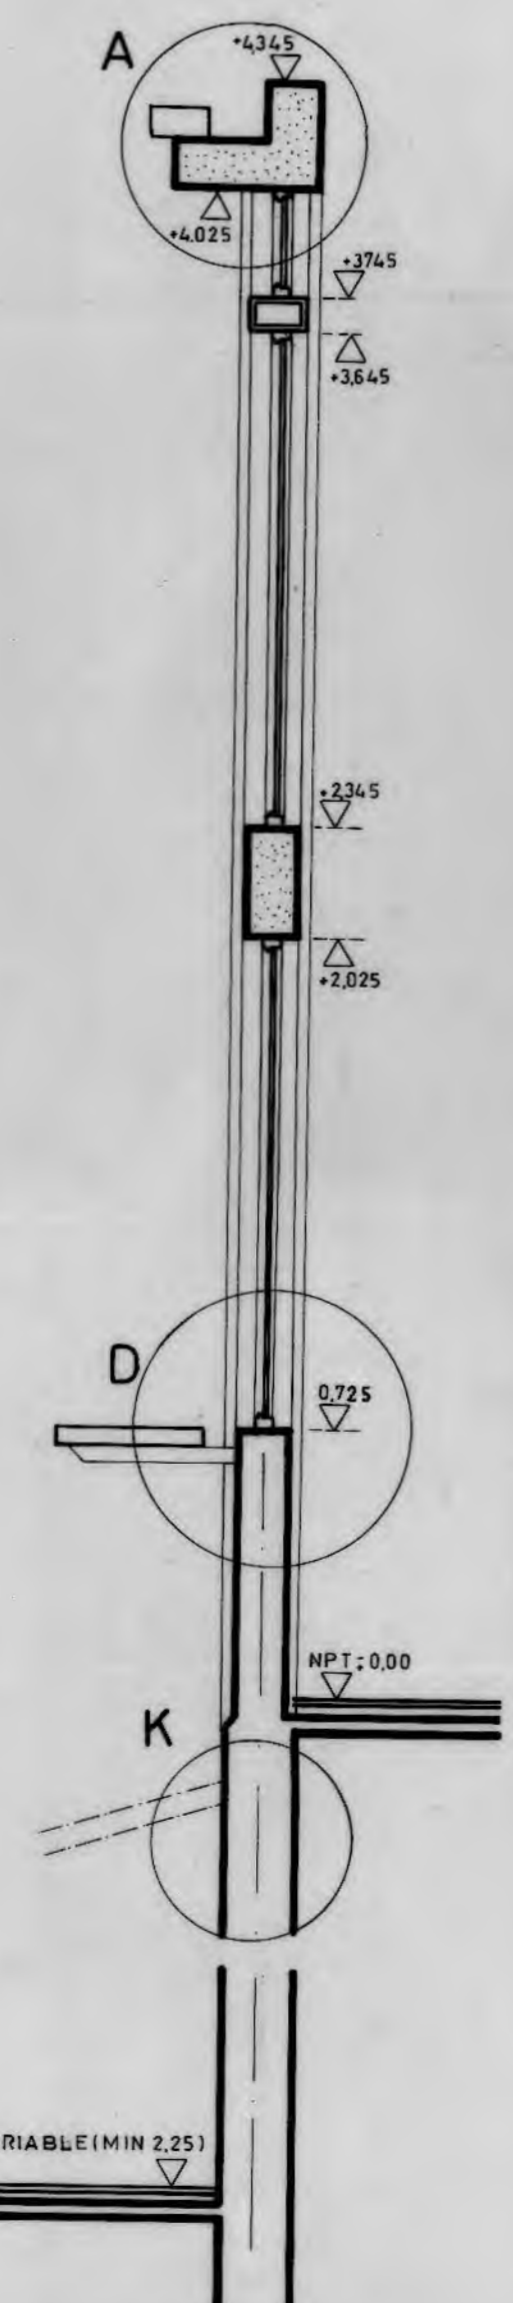


e 46

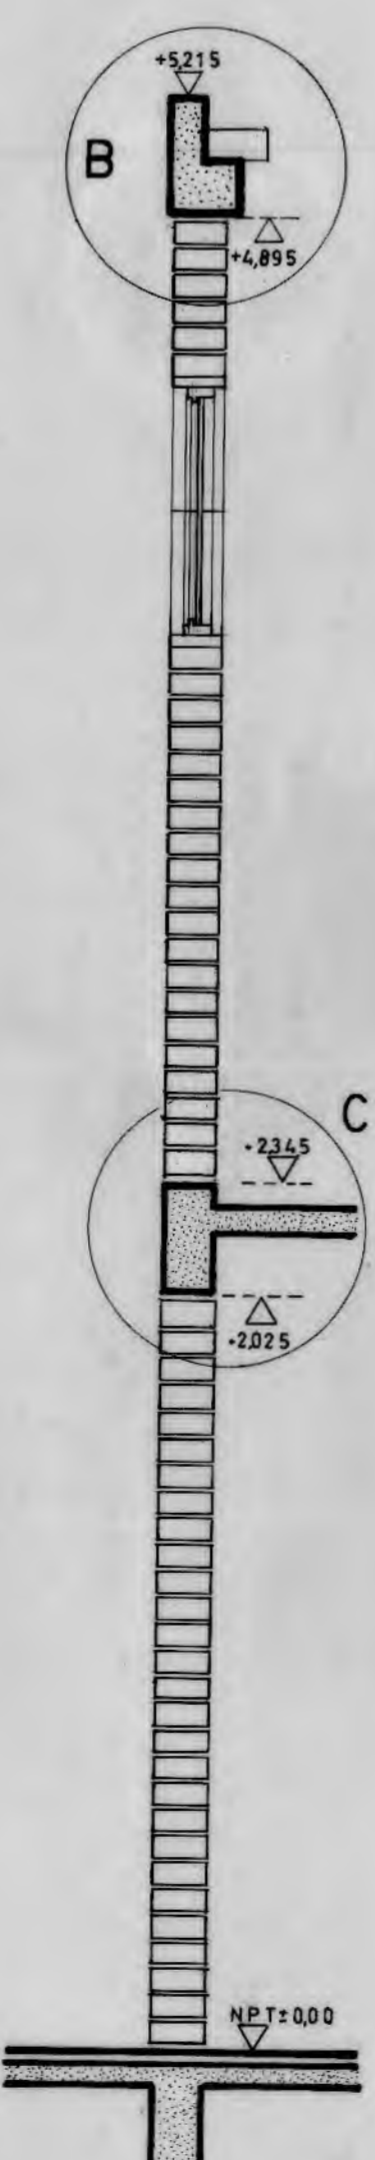


e 51

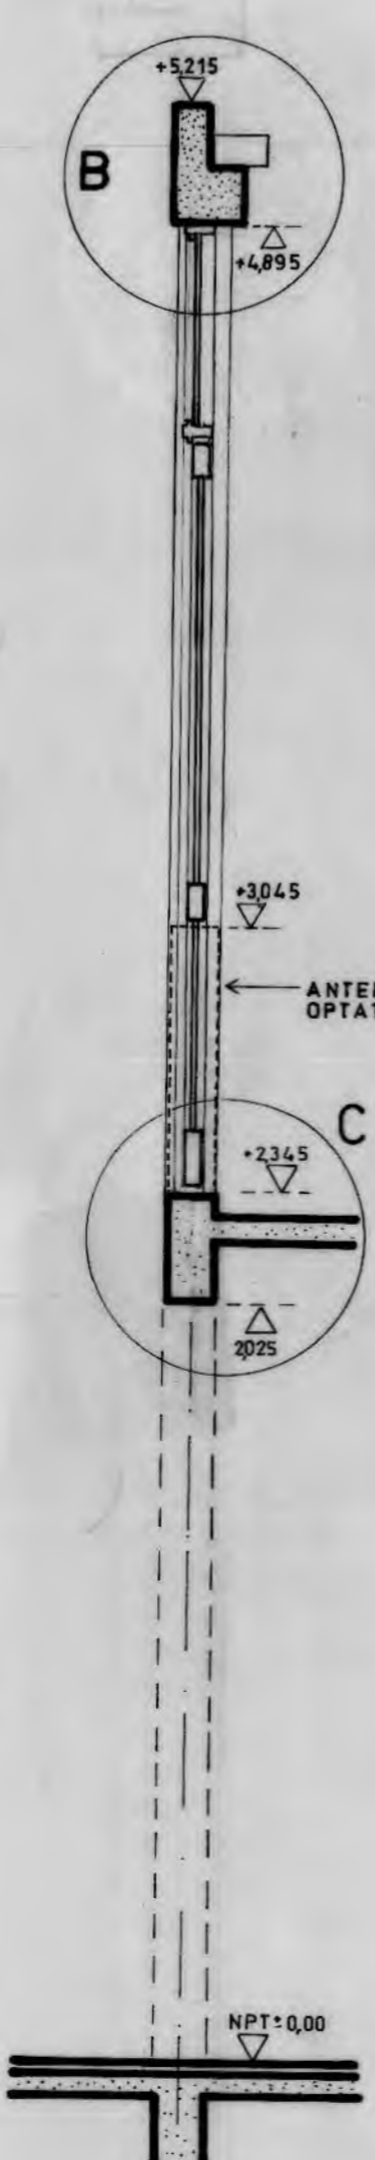


e 52

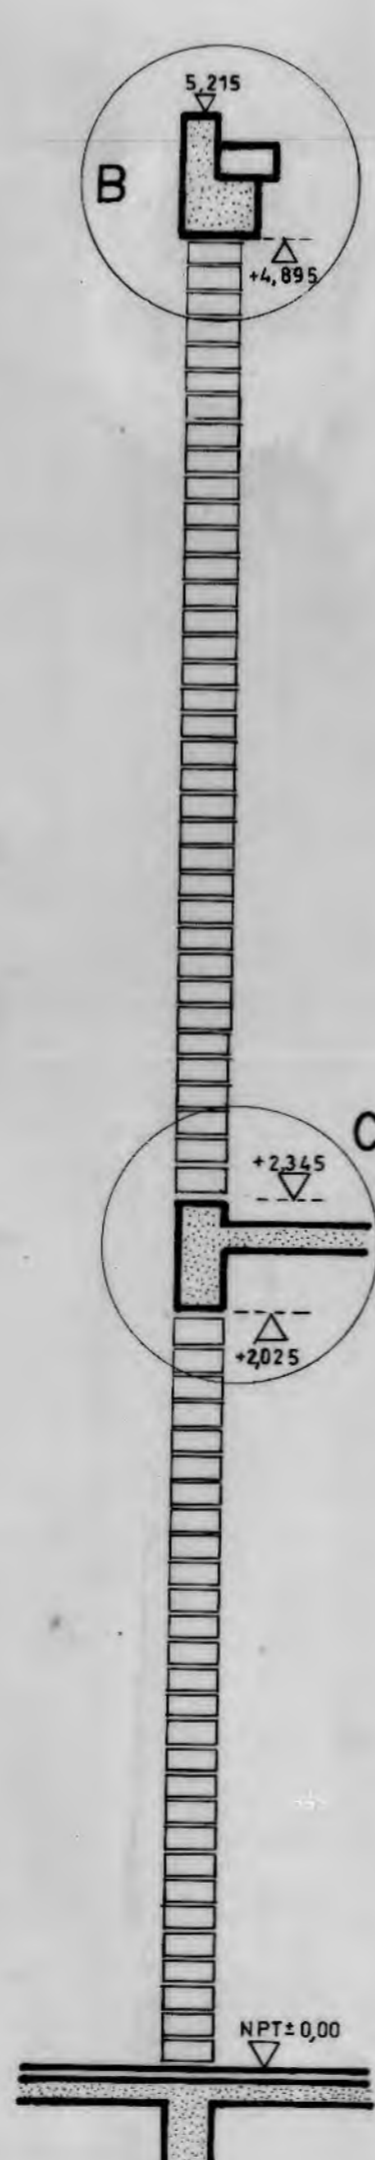


e 53

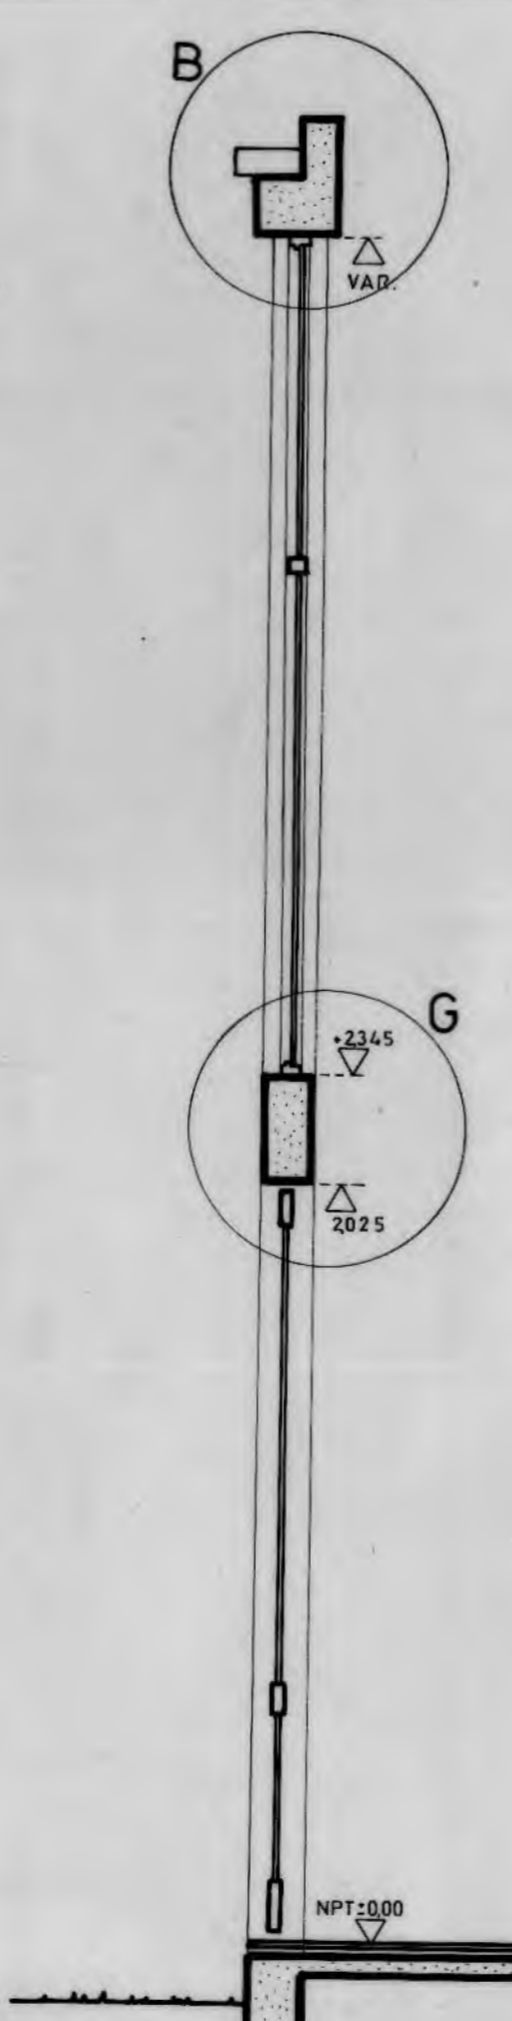


e 47

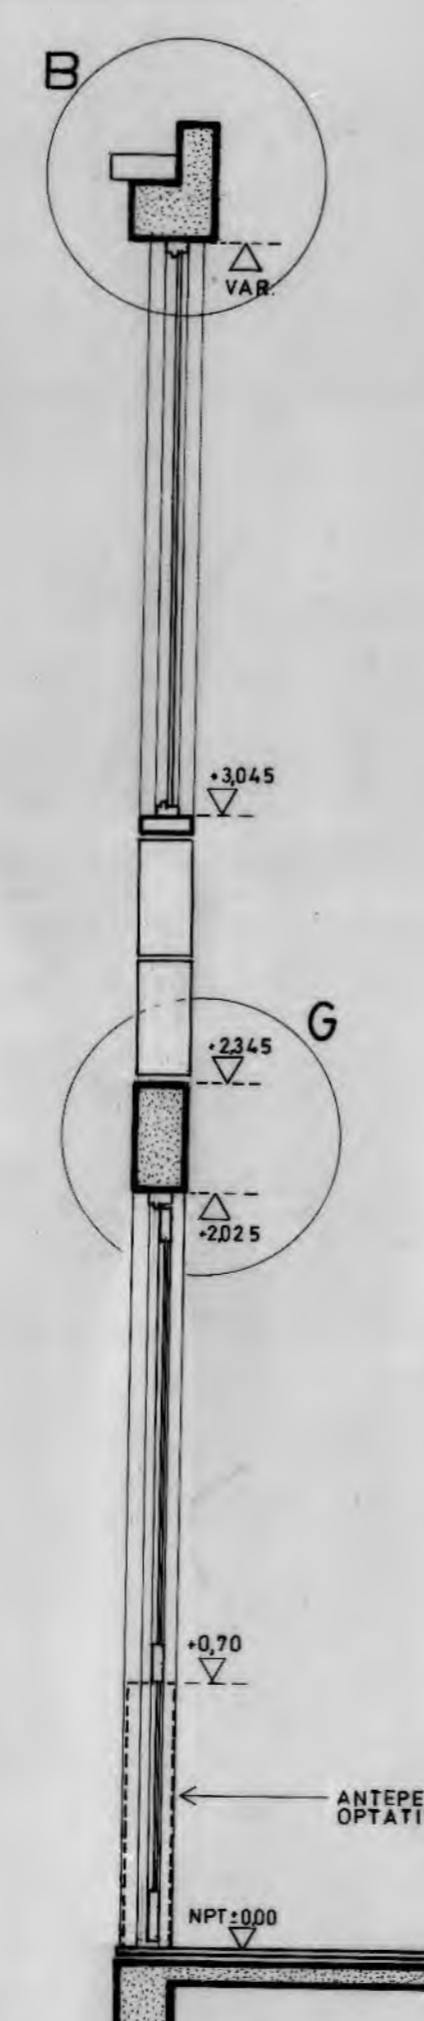


e 54

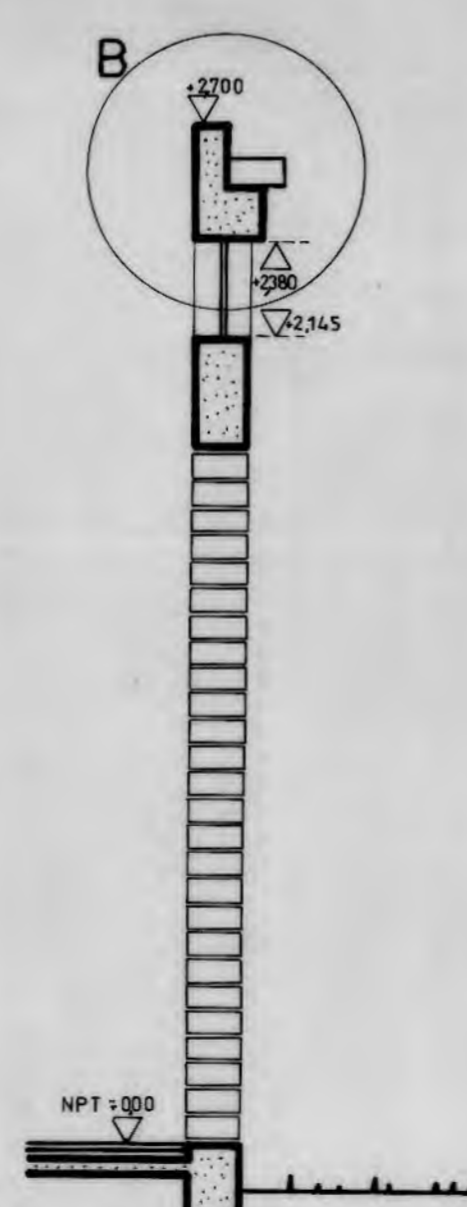


e 48

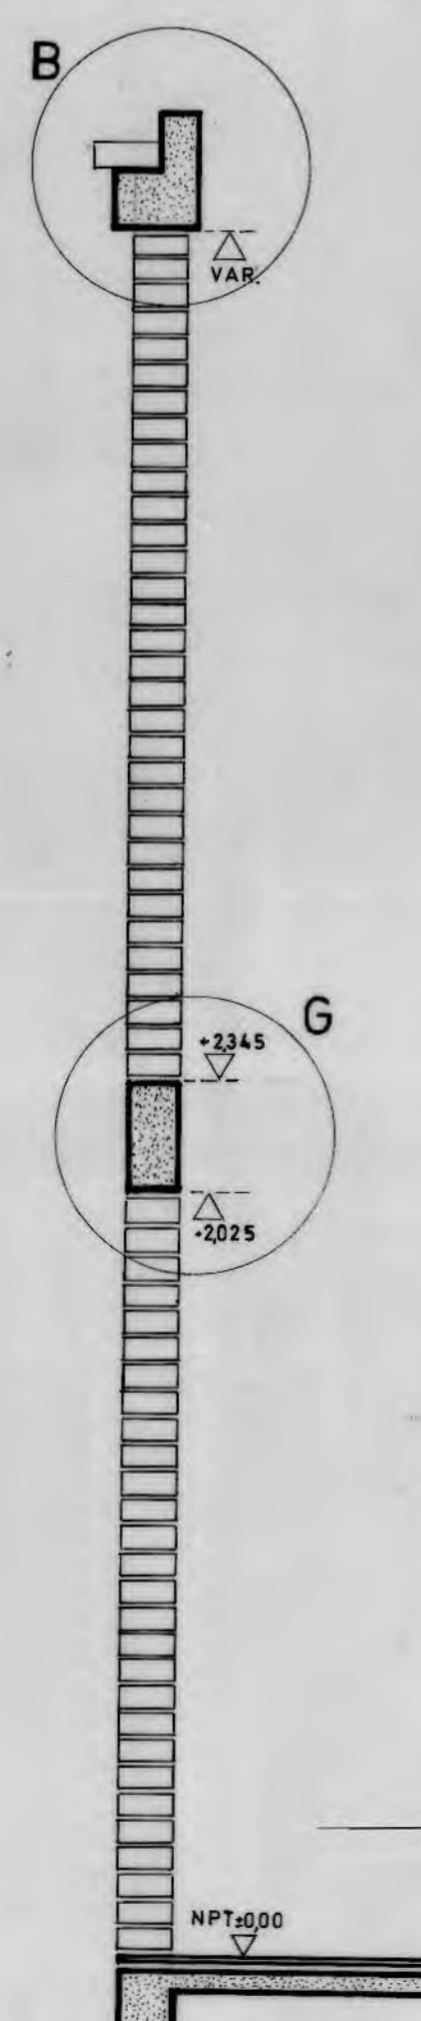

e 55

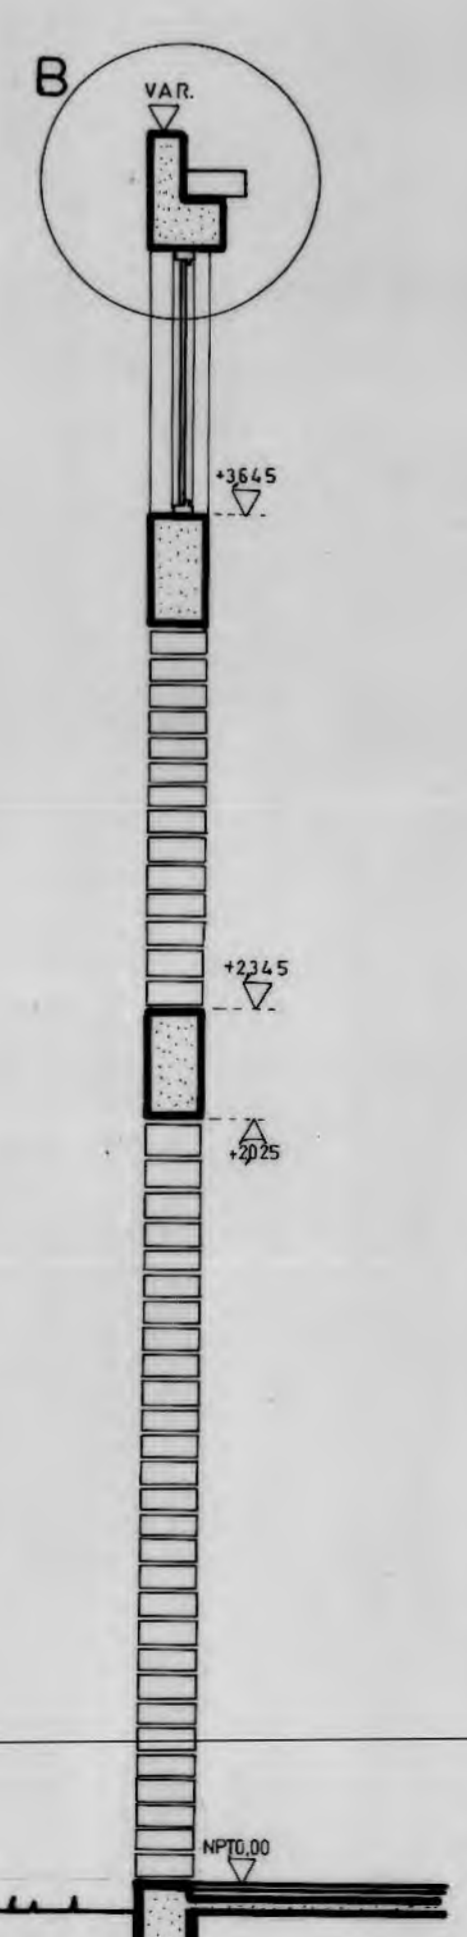

e 50

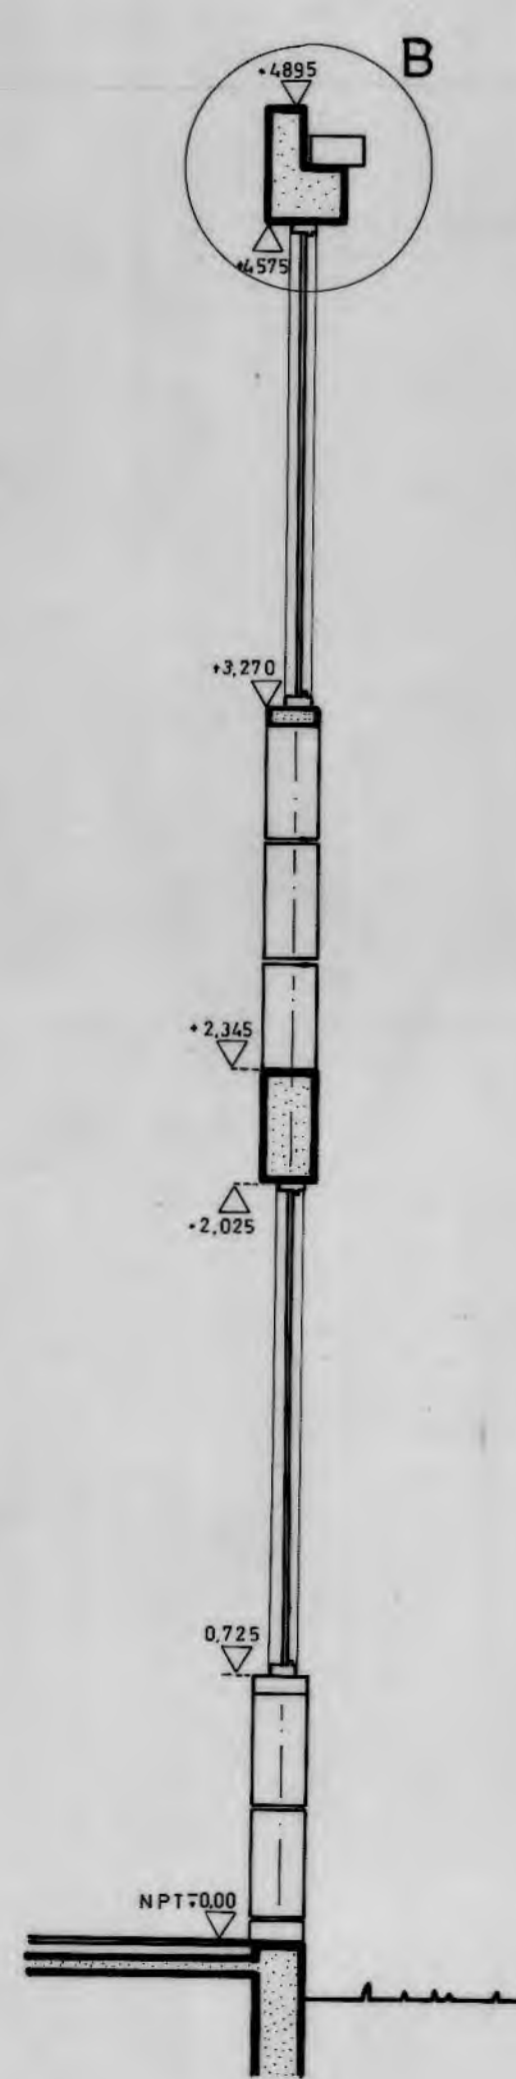


e 45

OBRA:
COMUNIDAD DE VIVIENDAS
EL CERRO DE
APOQUINDO II

PROPIETARIO:
INMOBILIARIA COMUNIDAD
EL CERRO DE APOQUINDO II
S. A.

REPRESENTANTES LEGALES
JOSE FERNANDEZ V.
HERMAN SCHWEMMER
CATHERINE FERRECCIO R.
FRANCISCO BRZOVIC M.

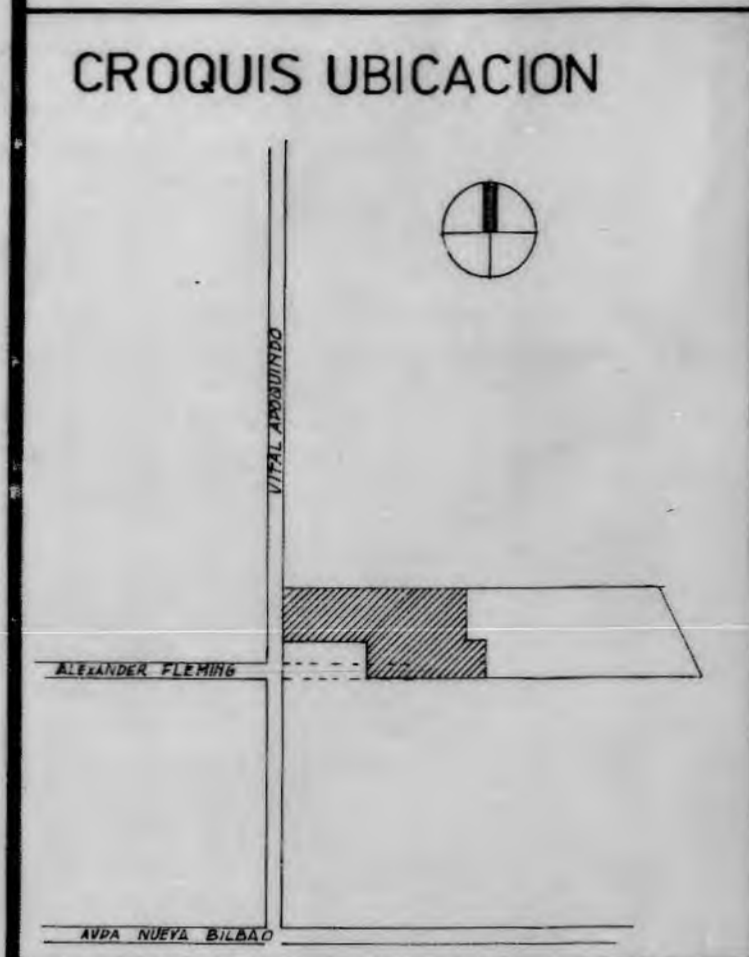

CUADRO DE SUPERFICIE


CASA N° 1			
	1ª ETAPA	2ª ETAPA	TOTAL
1º PISO			
2º PISO			
TOTAL			
CASA N° 2			
	1ª ETAPA	2ª ETAPA	TOTAL
1º PISO			
2º PISO			
TOTAL			
CASA N°			
	1ª ETAPA	2ª ETAPA	TOTAL
1º PISO			
2º PISO			
TOTAL			
CASA N°			
	1ª ETAPA	2ª ETAPA	TOTAL
1º PISO			
2º PISO			
TOTAL			

PROPIETARIOS
CASA N° 1
CASA N° 2
CASA N° 3
CASA N° 4

ARQUITECTOS:
FERNANDO CASTILLO
Y
ASOCIADOS


CONTENIDO ESCANTILLONES

ESCALA: 1:20 MODIF:
FECHA: OCT. 1991 DIBUJO:
PLANO N° B63

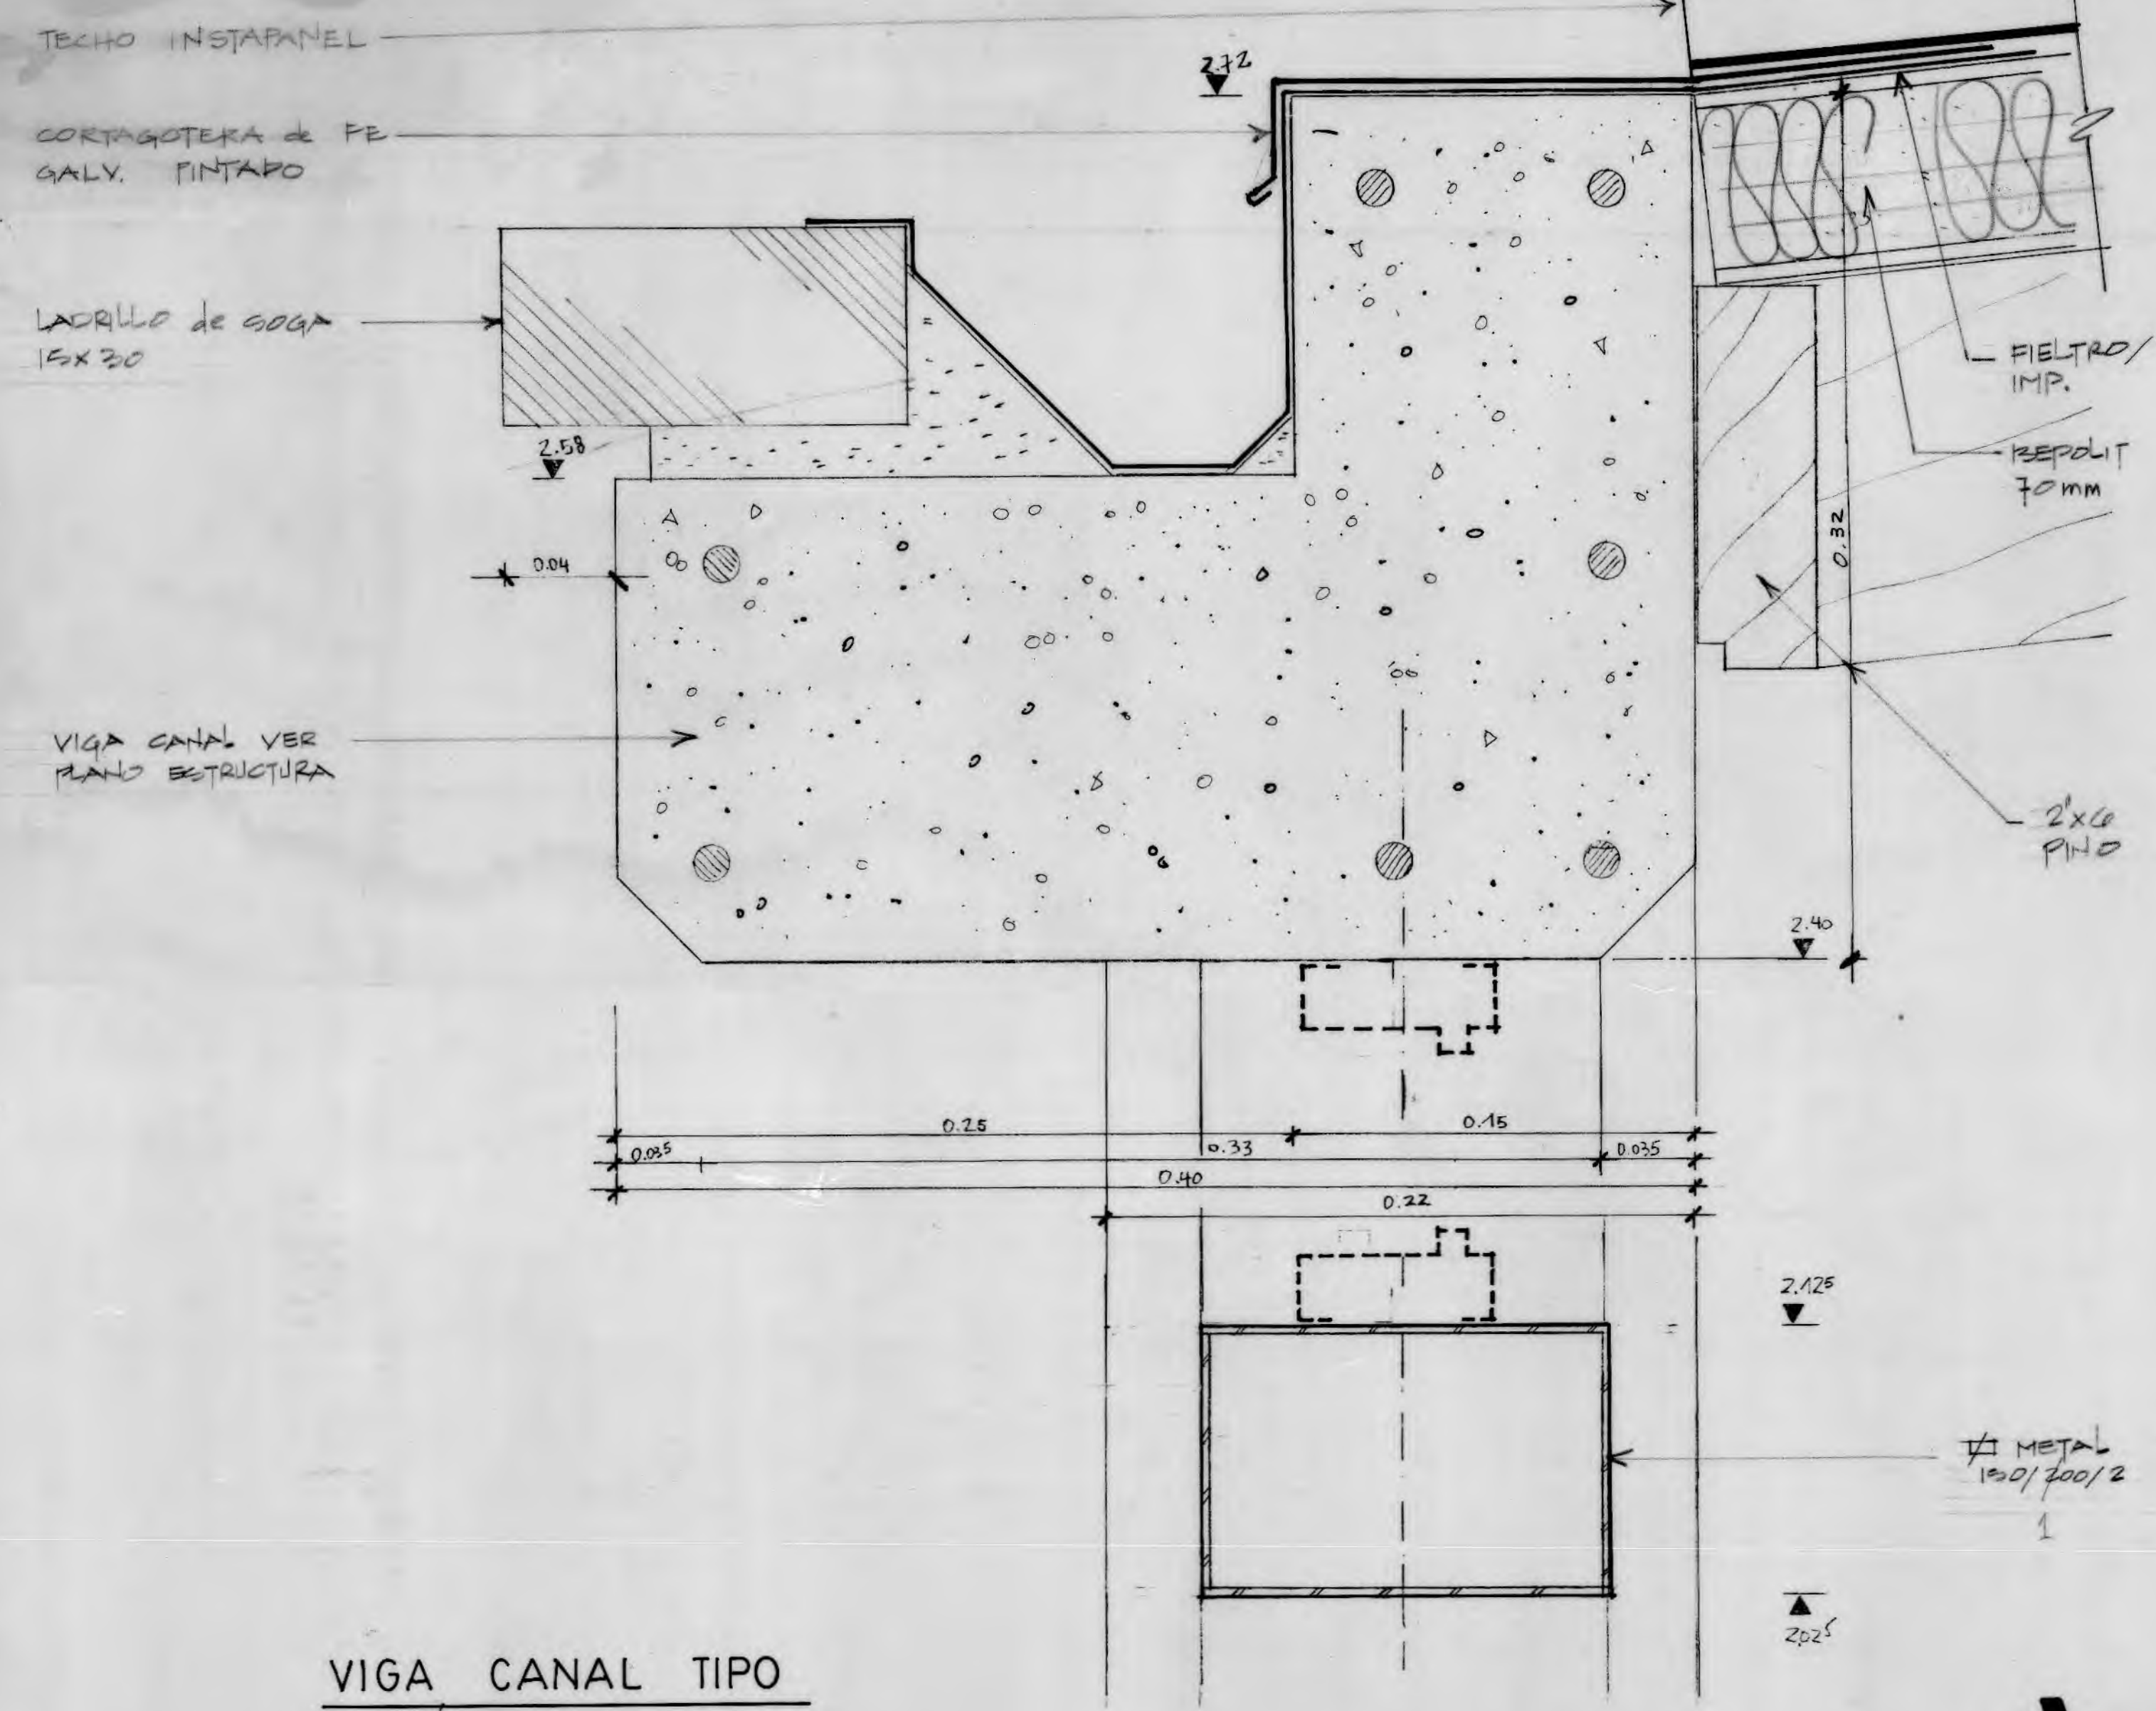


VIGA CANAL TIPO

A.

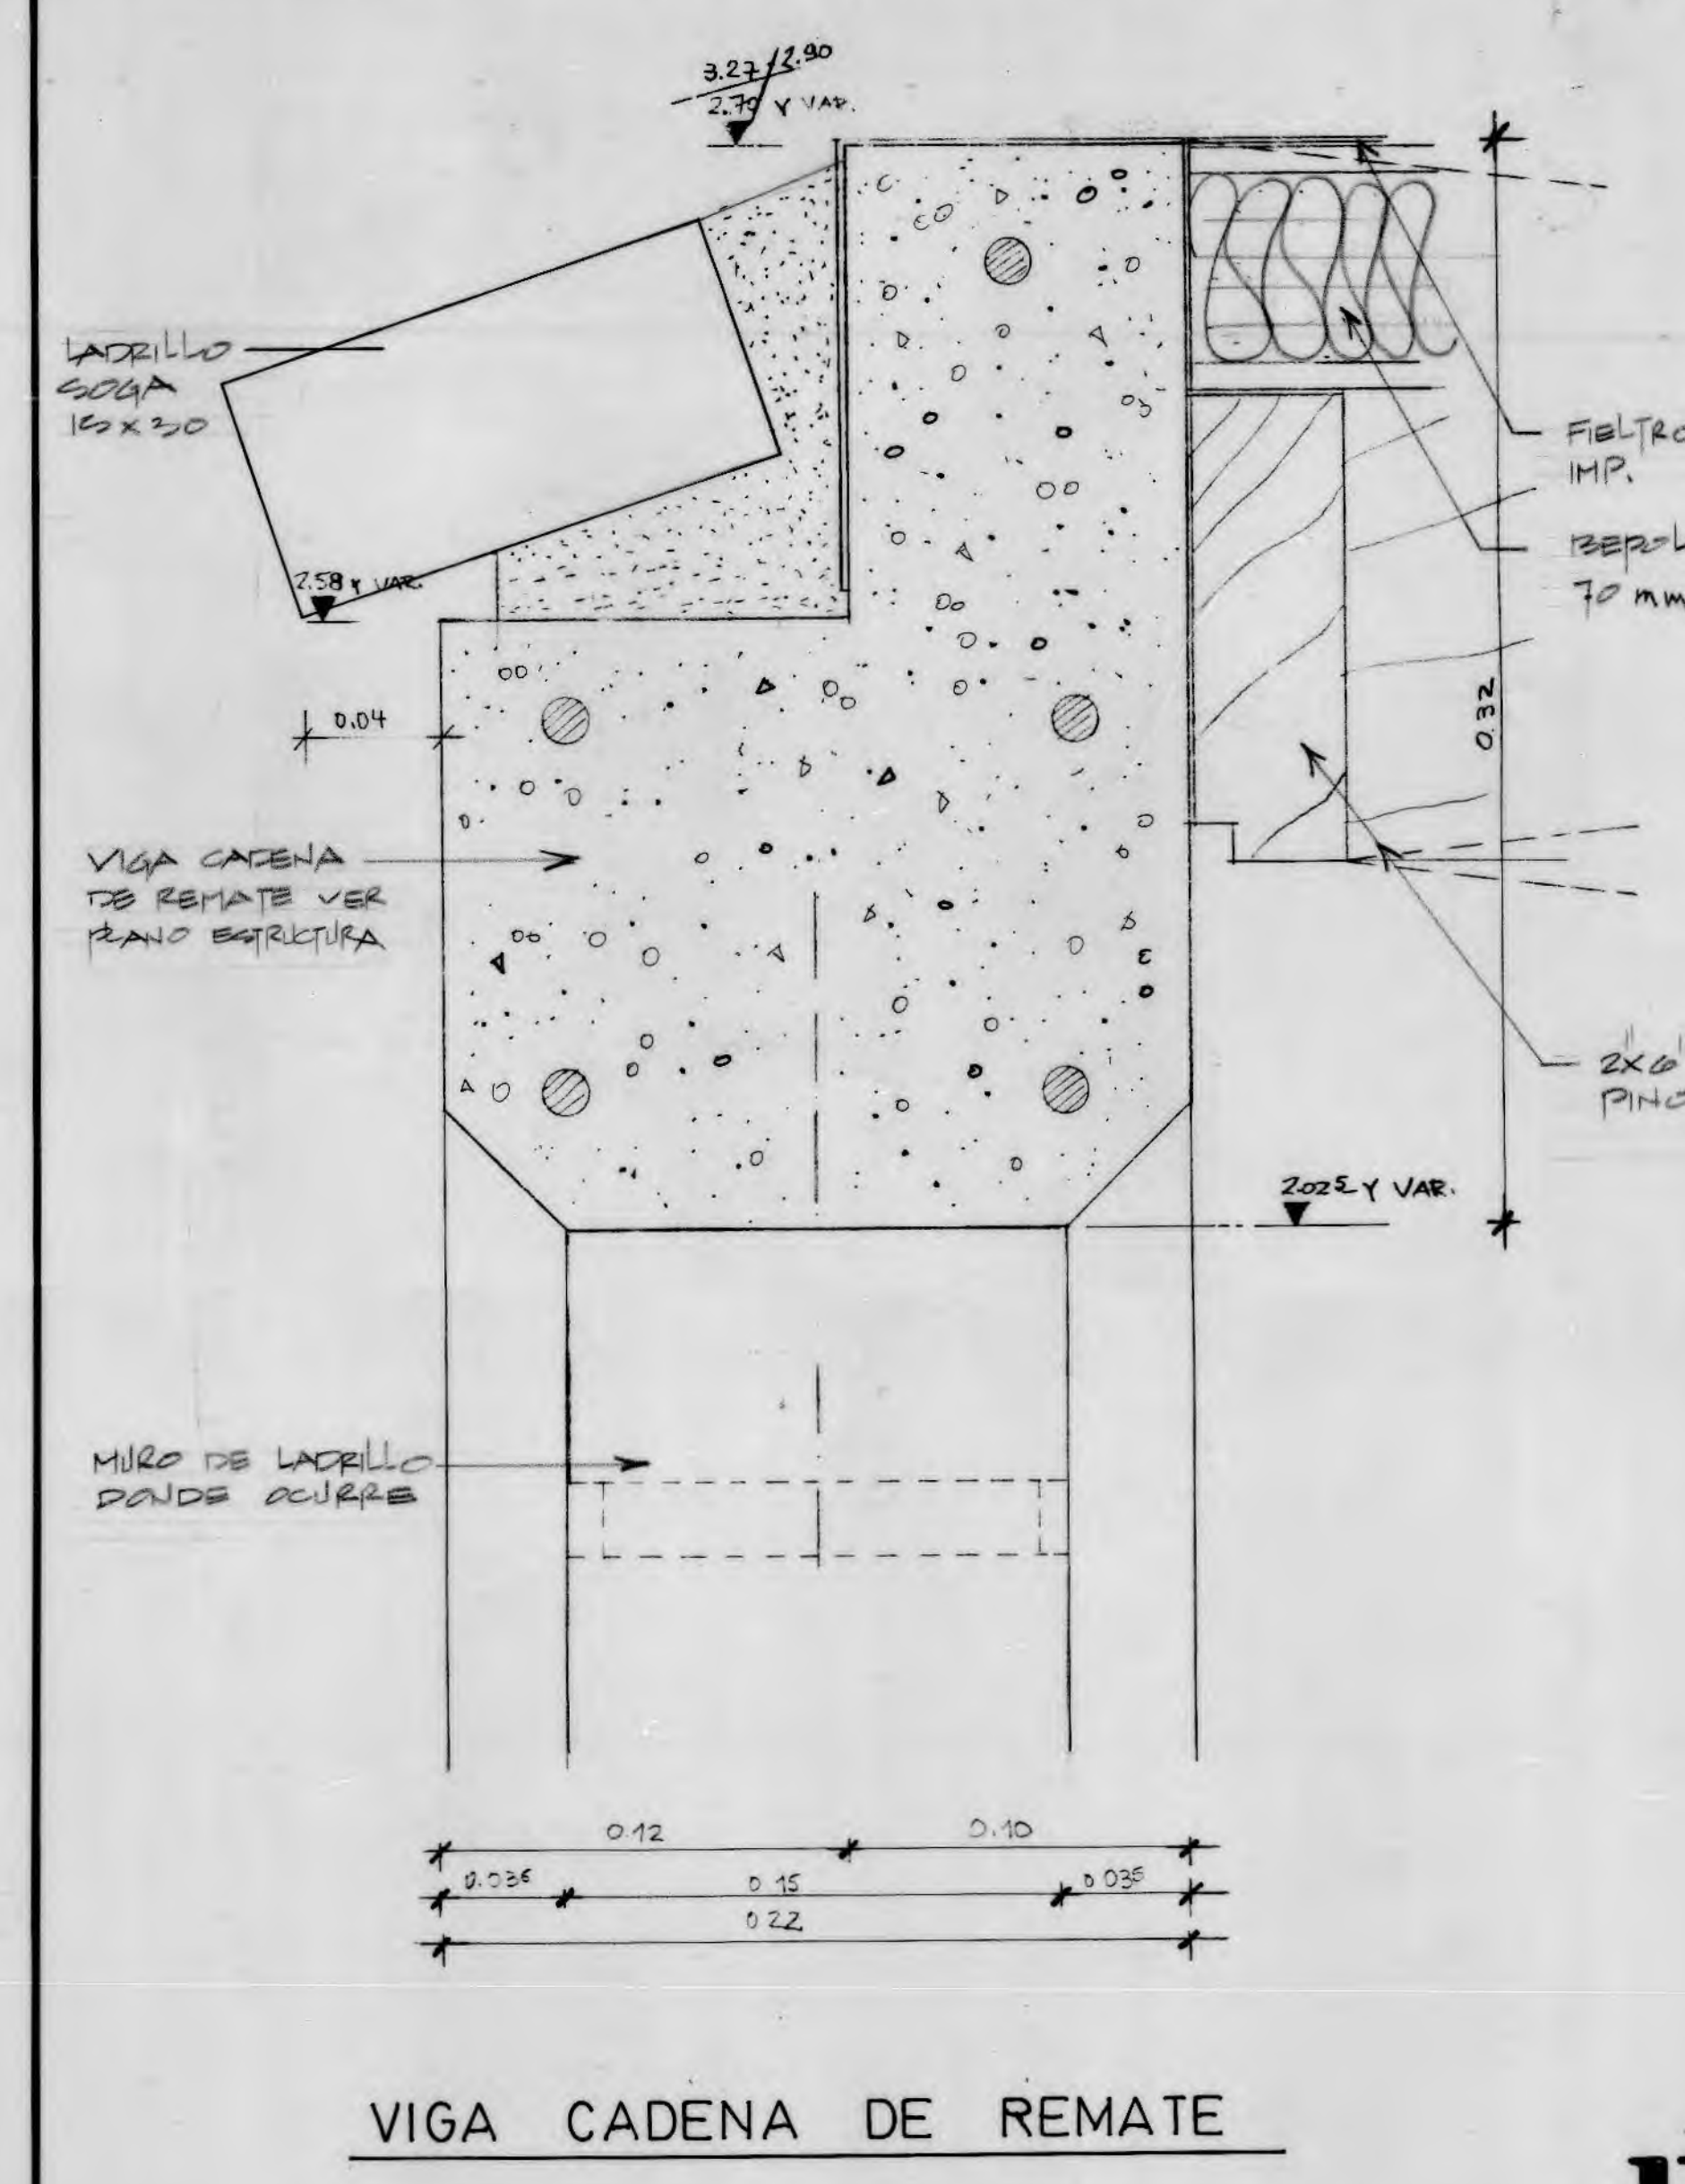


VIGA CADENA DE REMATE

B.

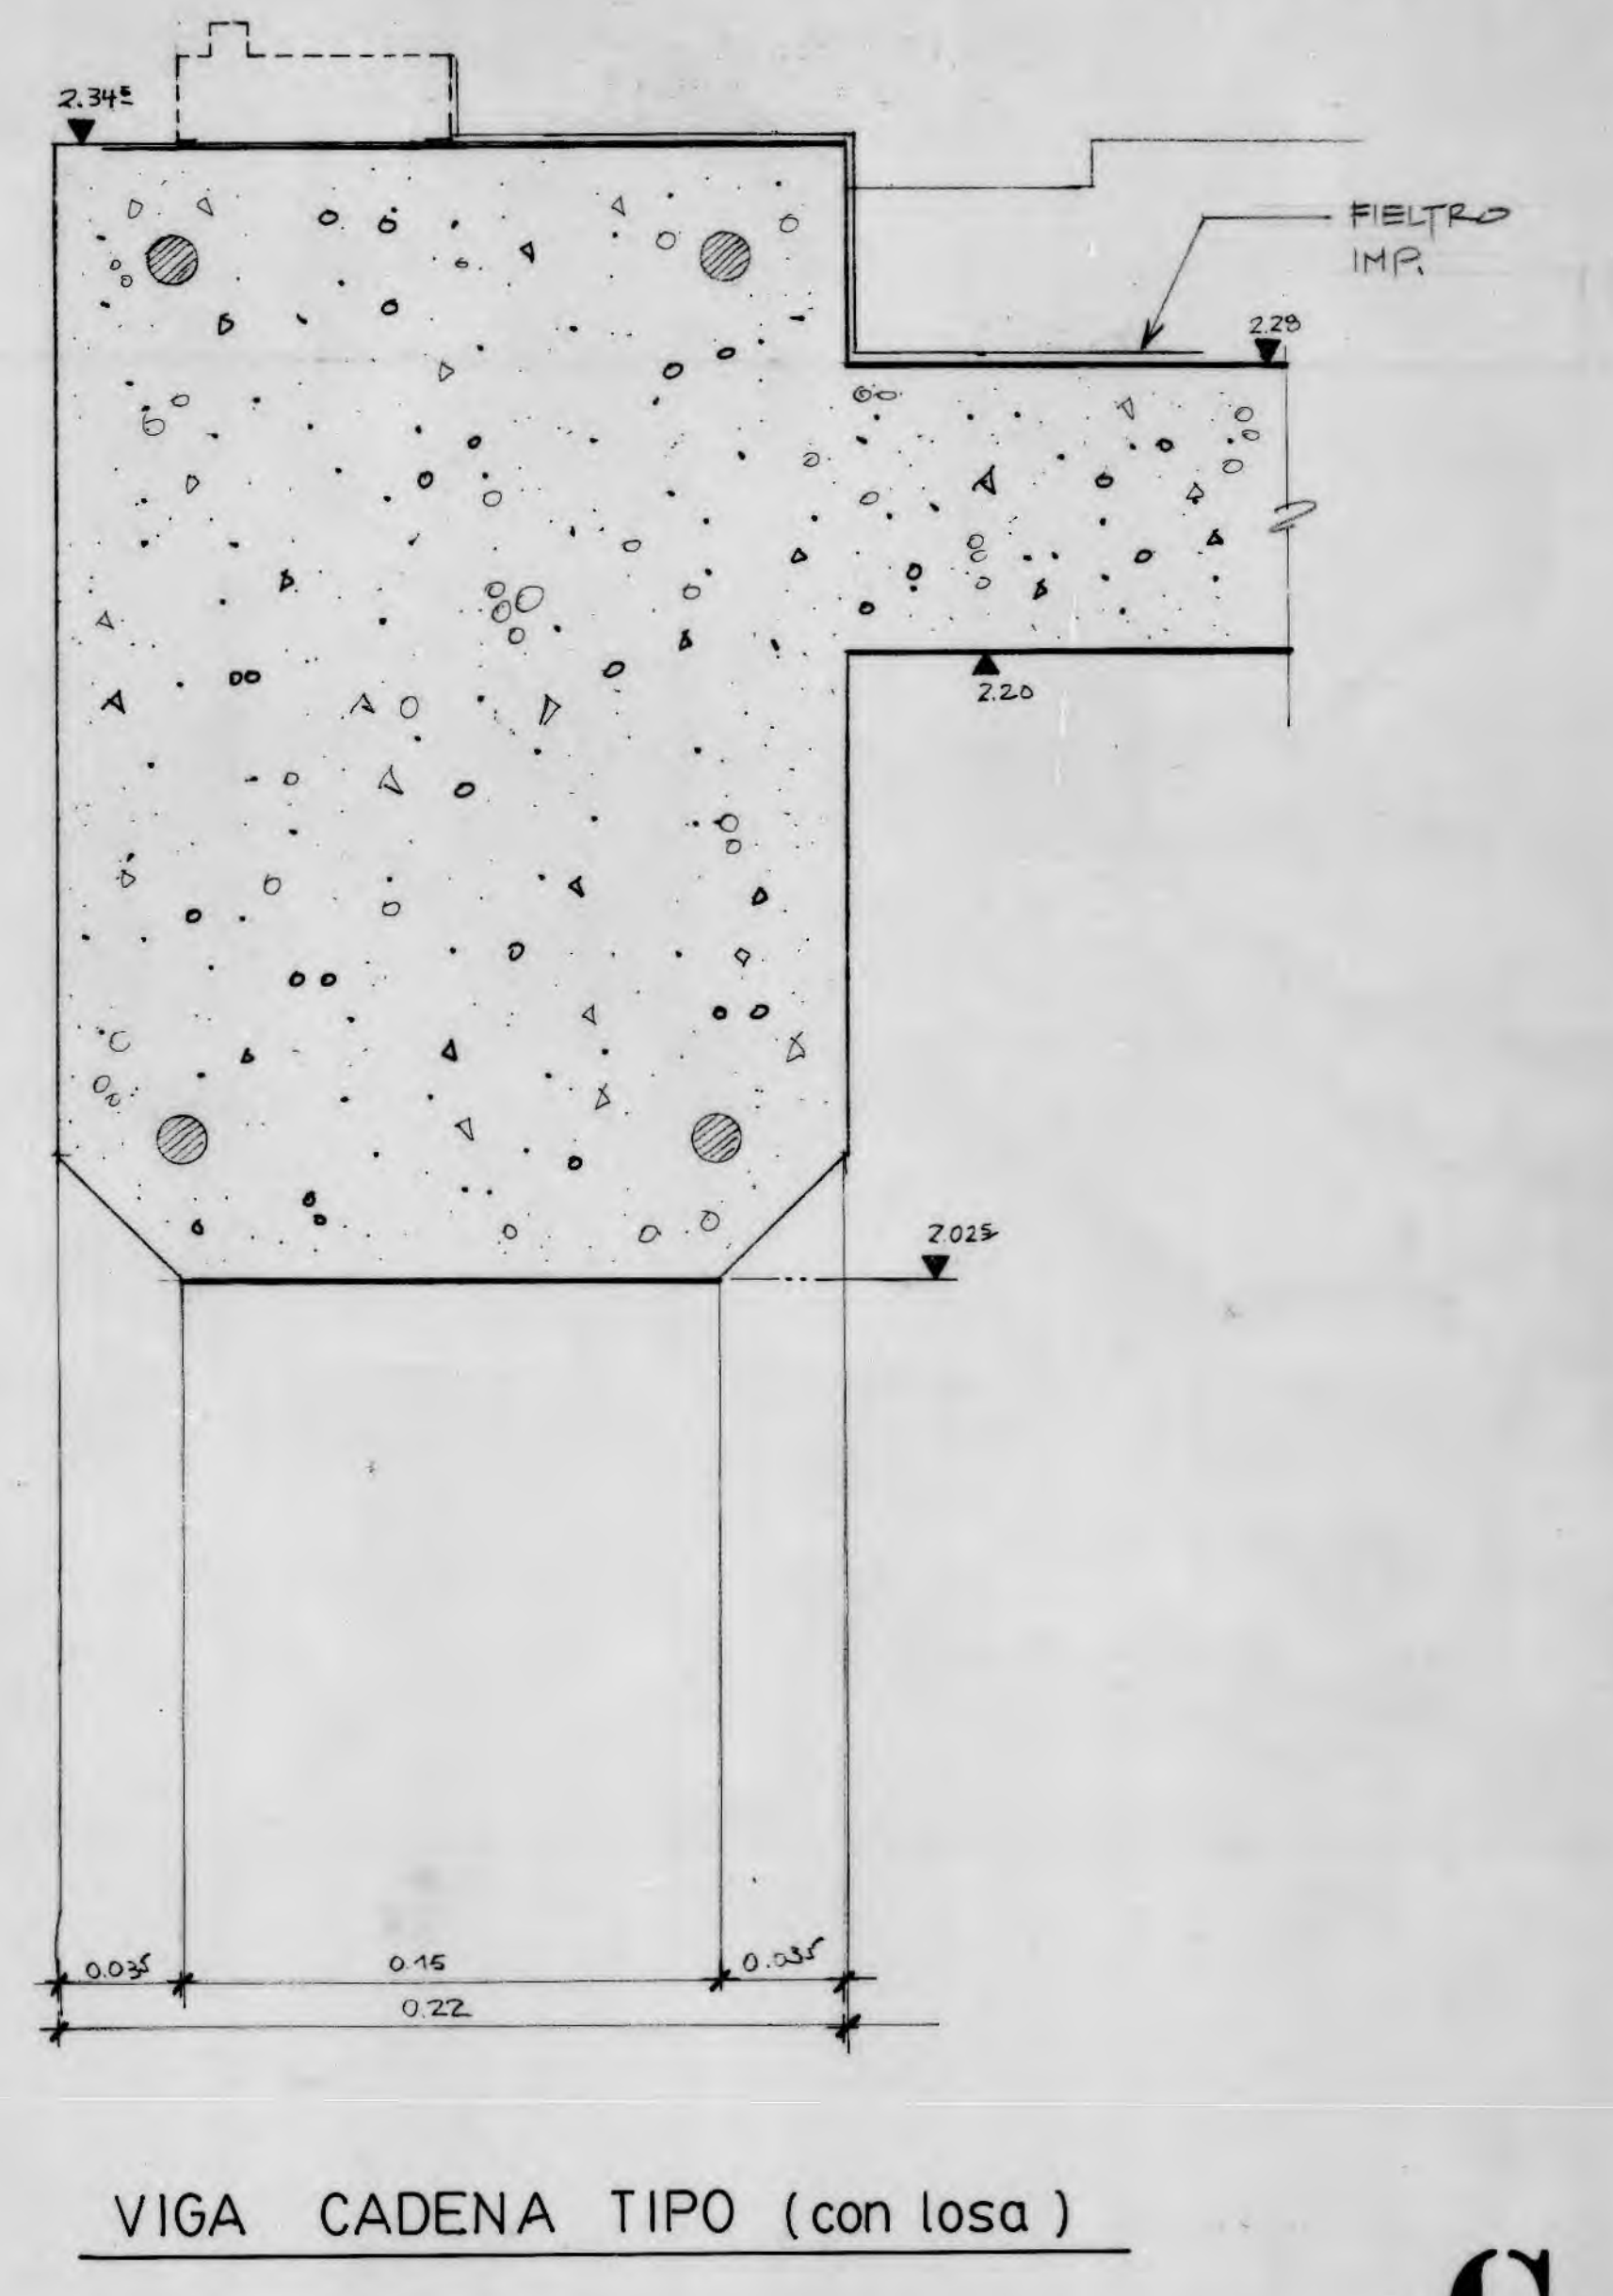



VIGA CADENA TIPO (con losa)

C.

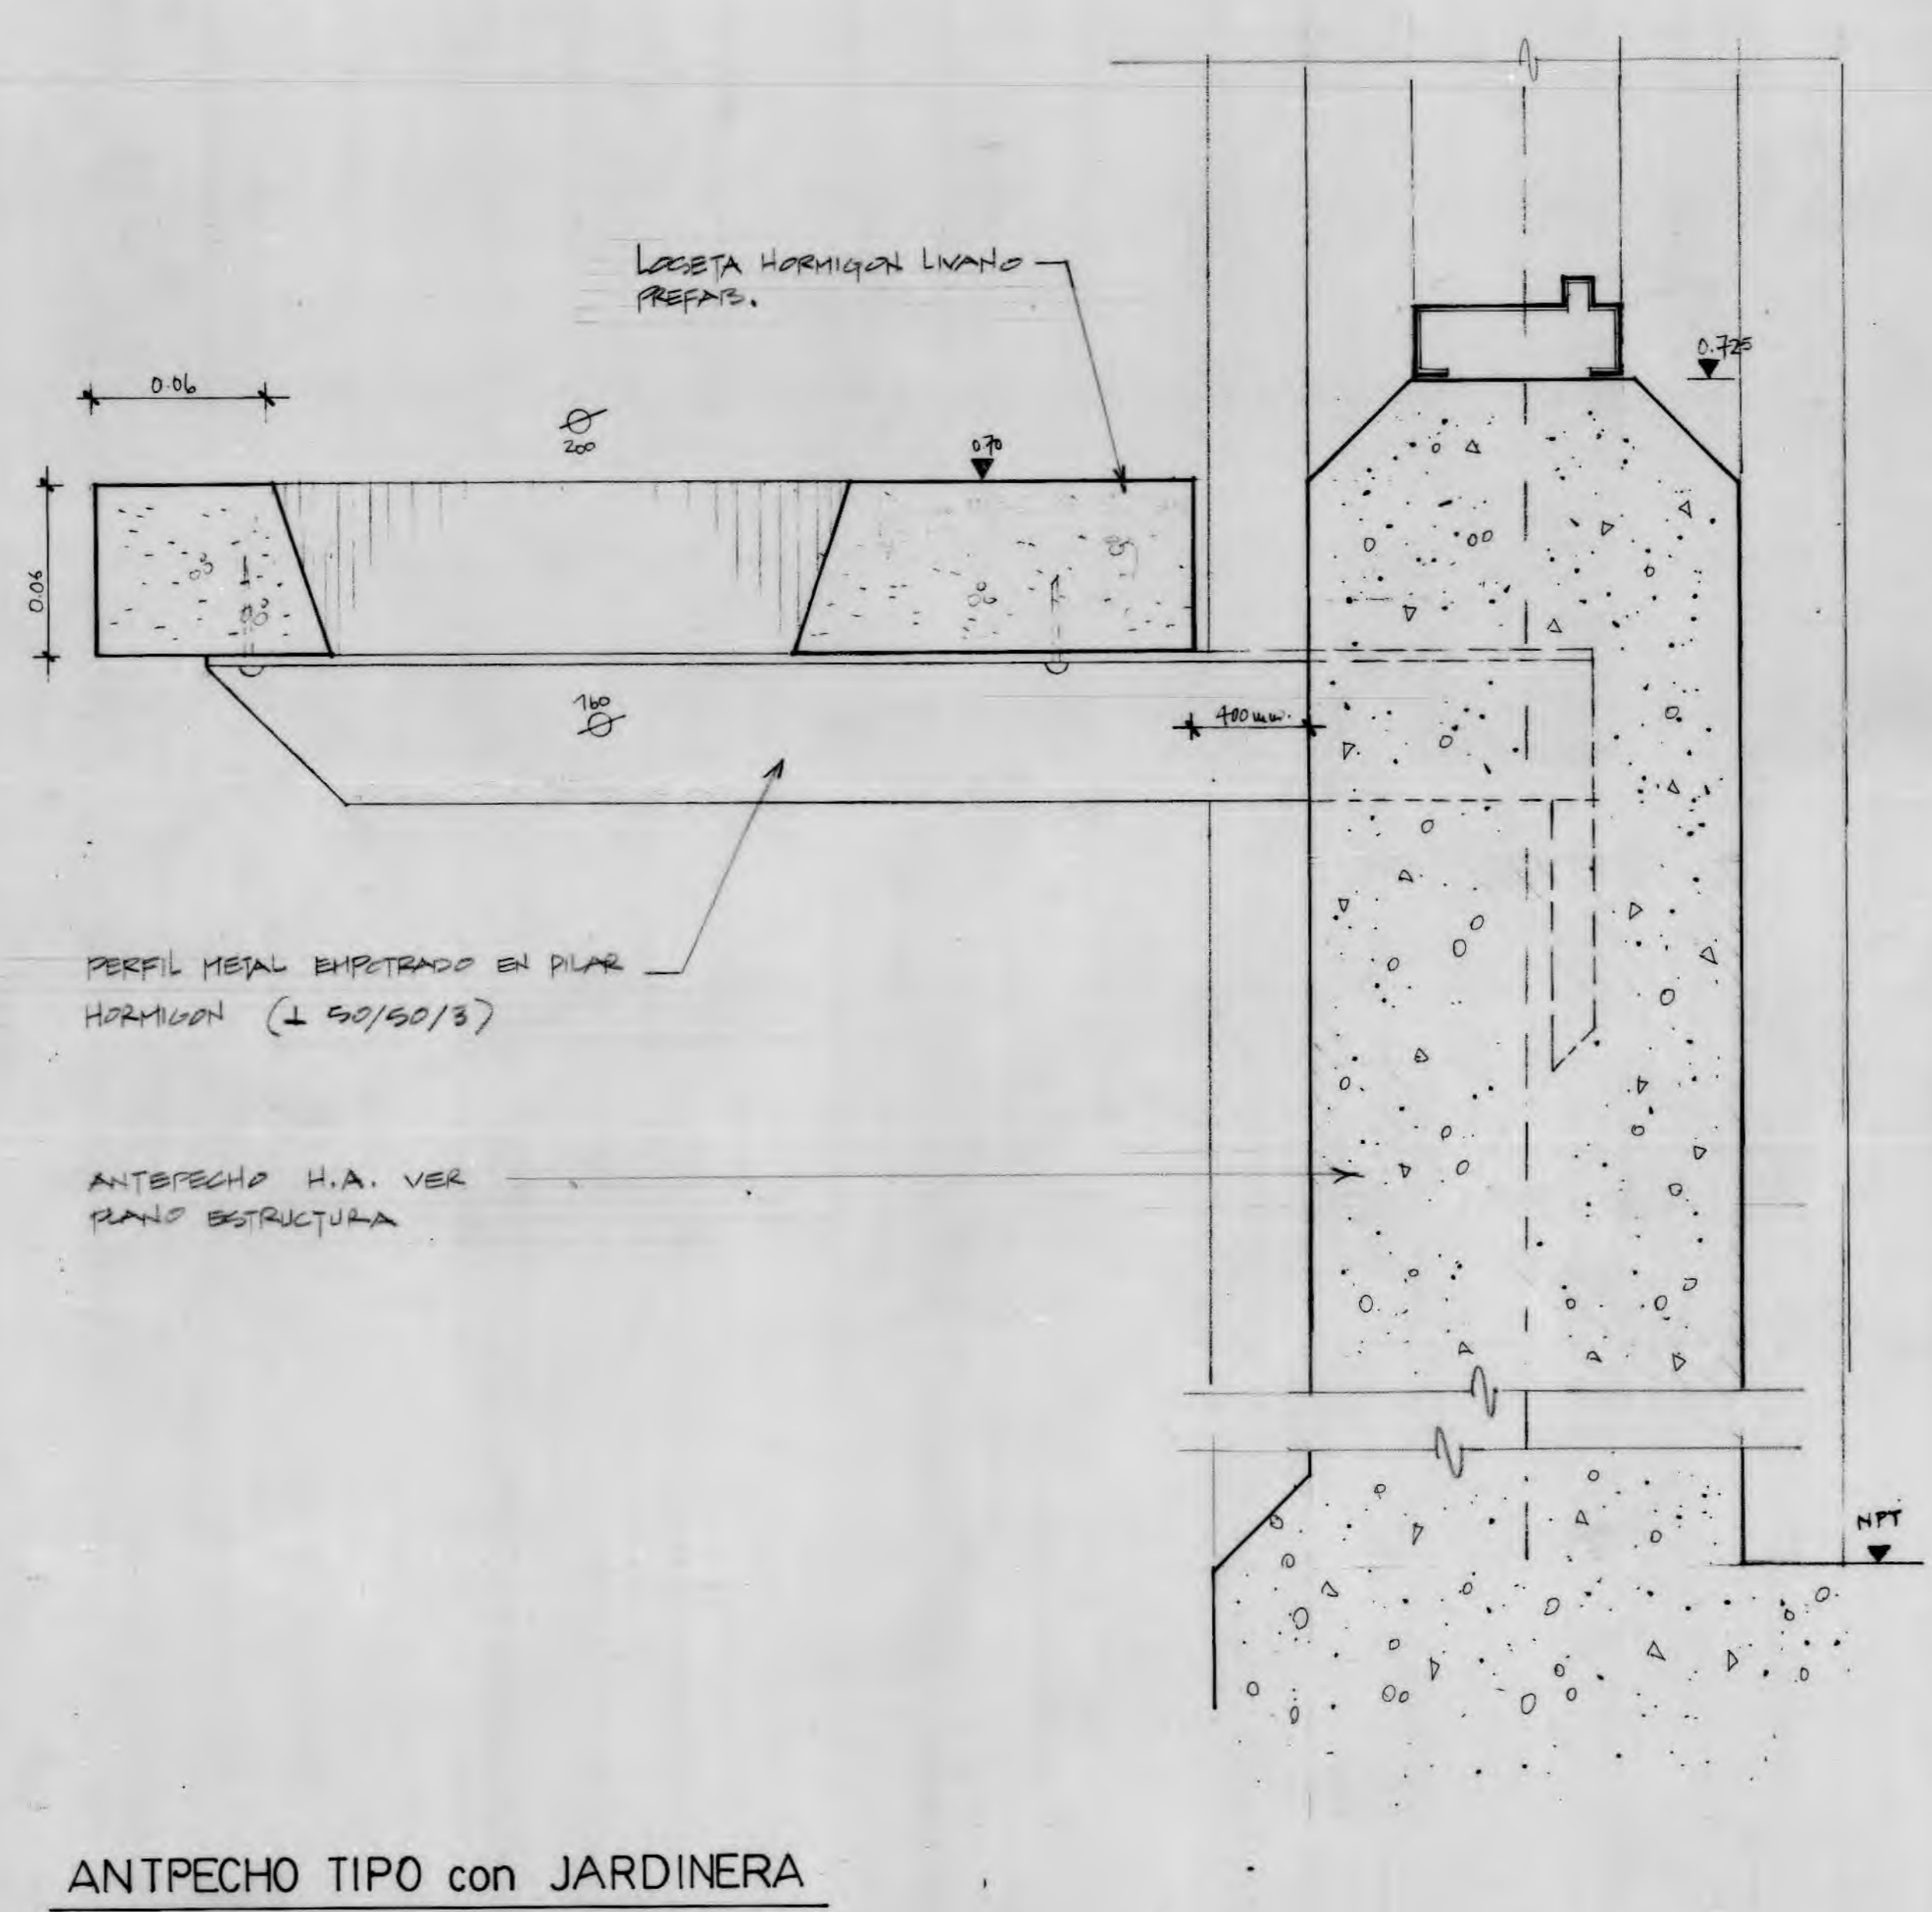

ANTEPECHO TIPO con JARDINERA

D.

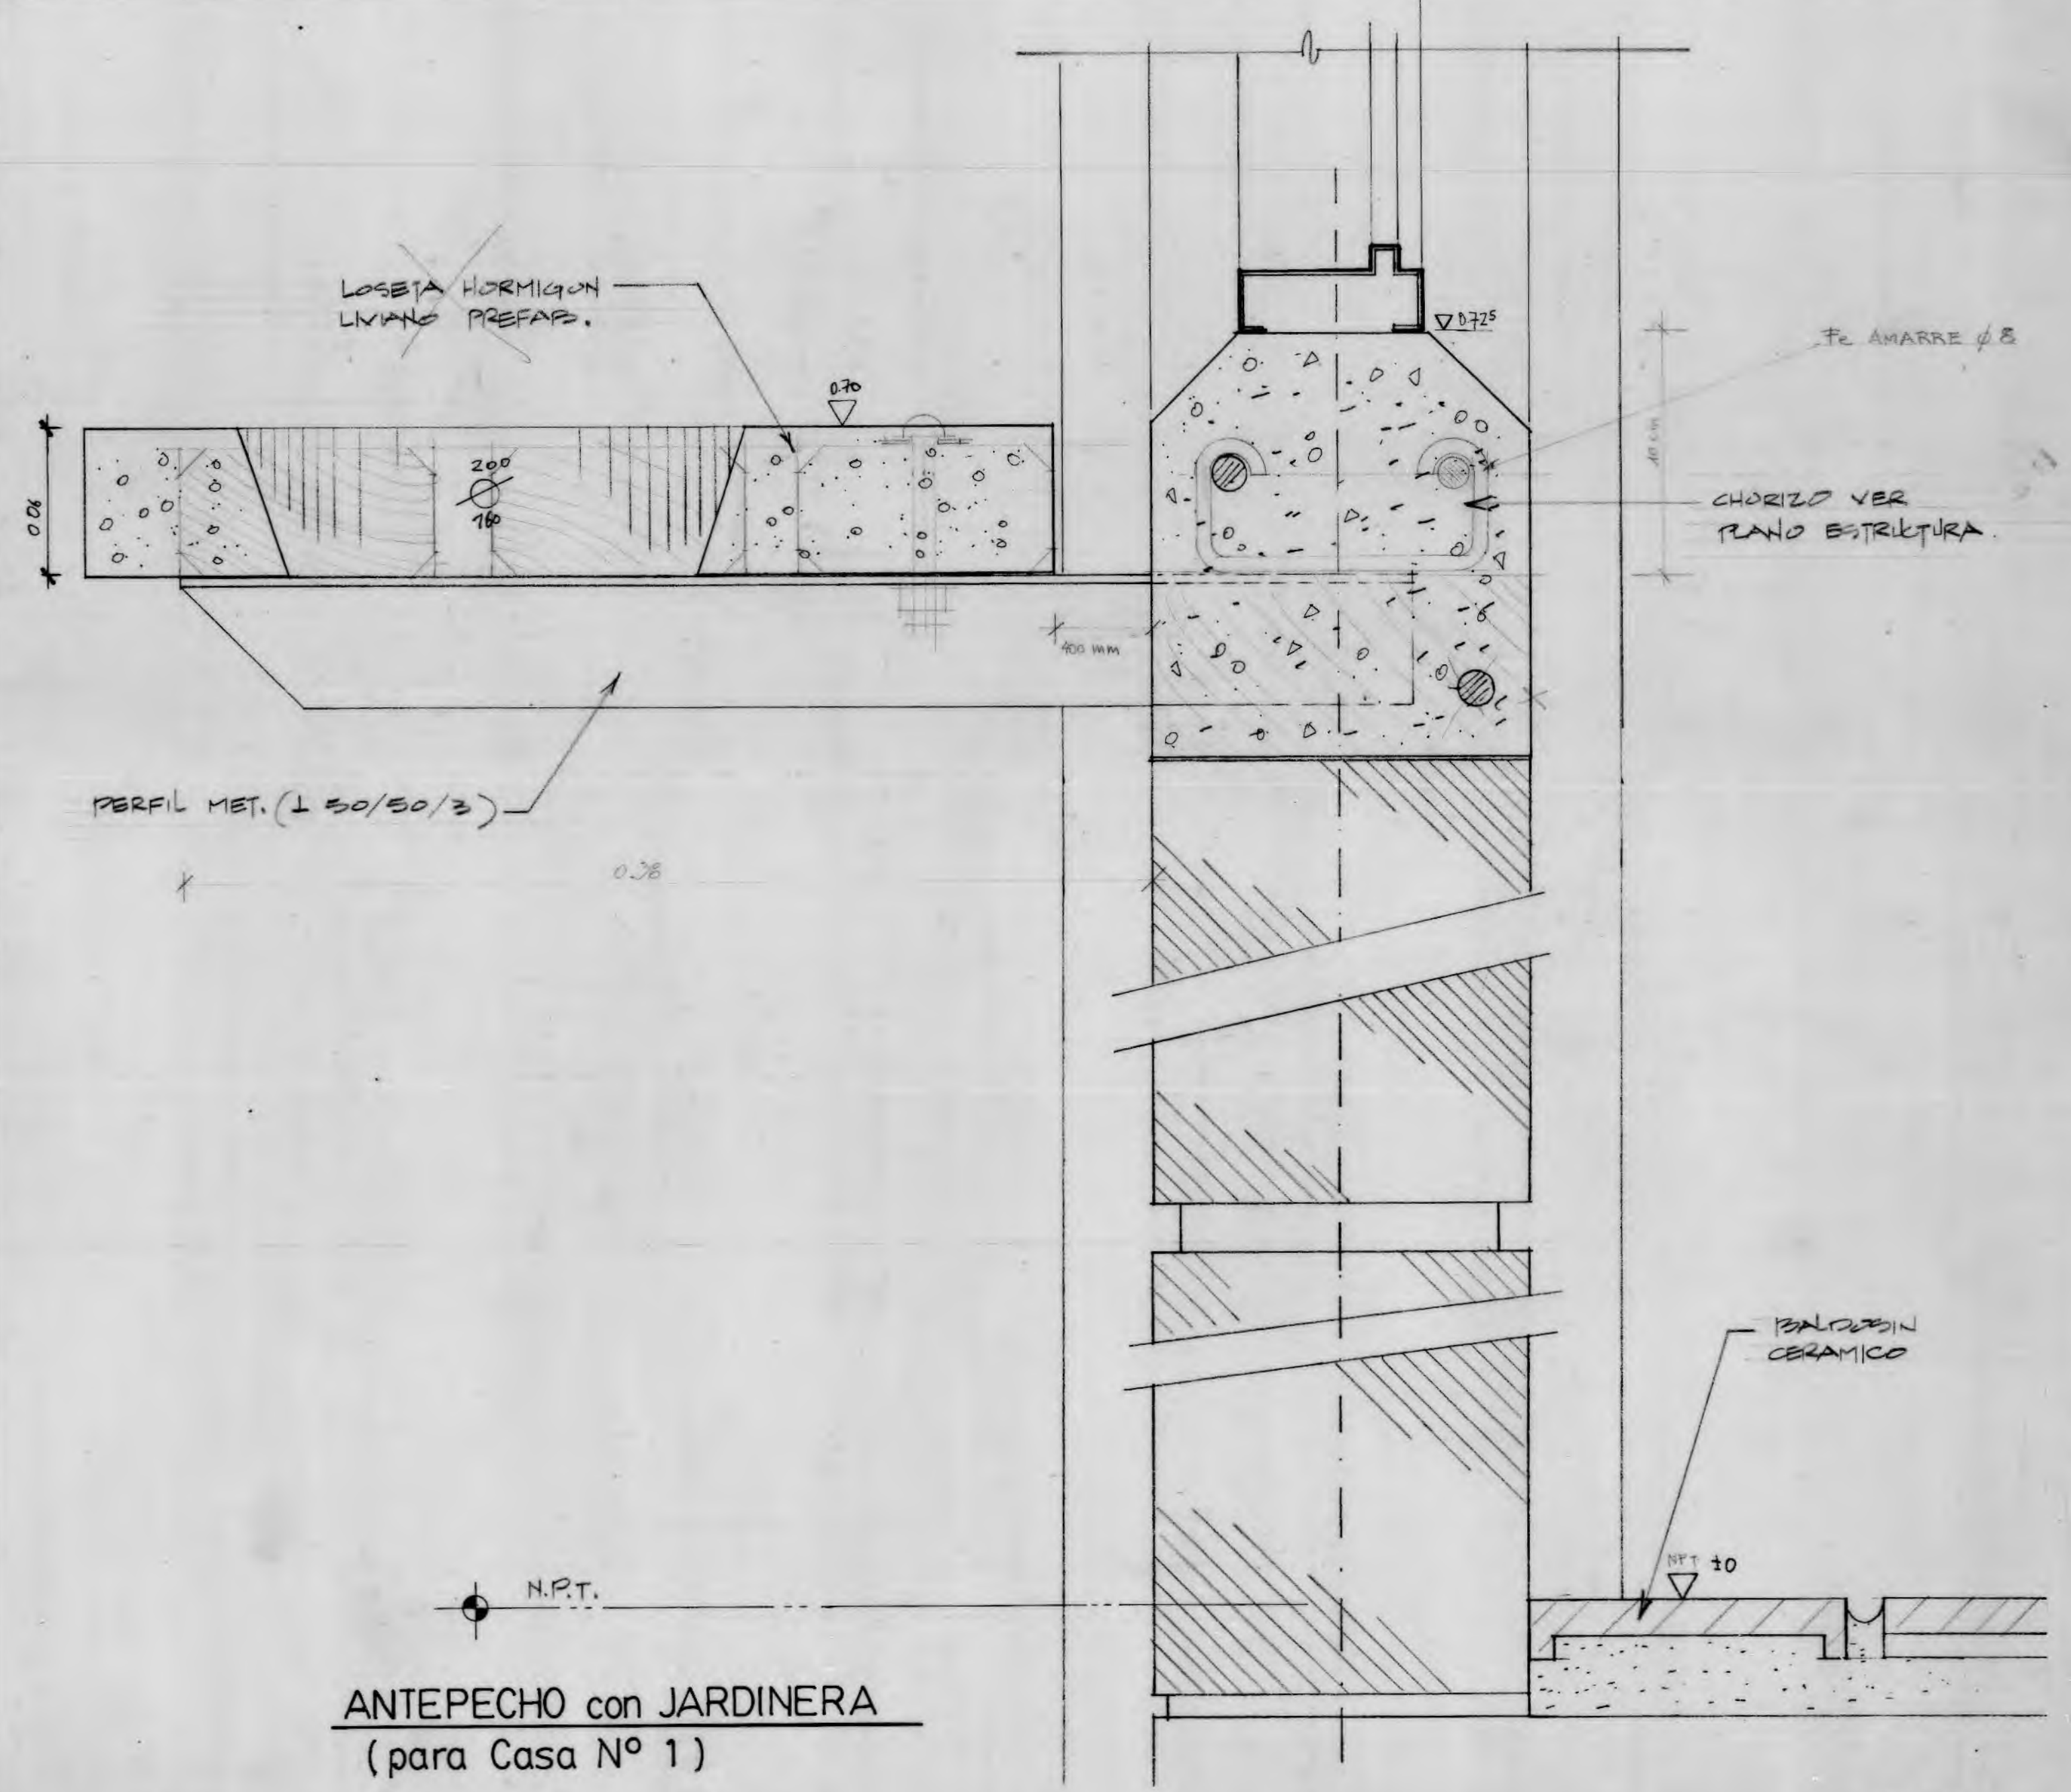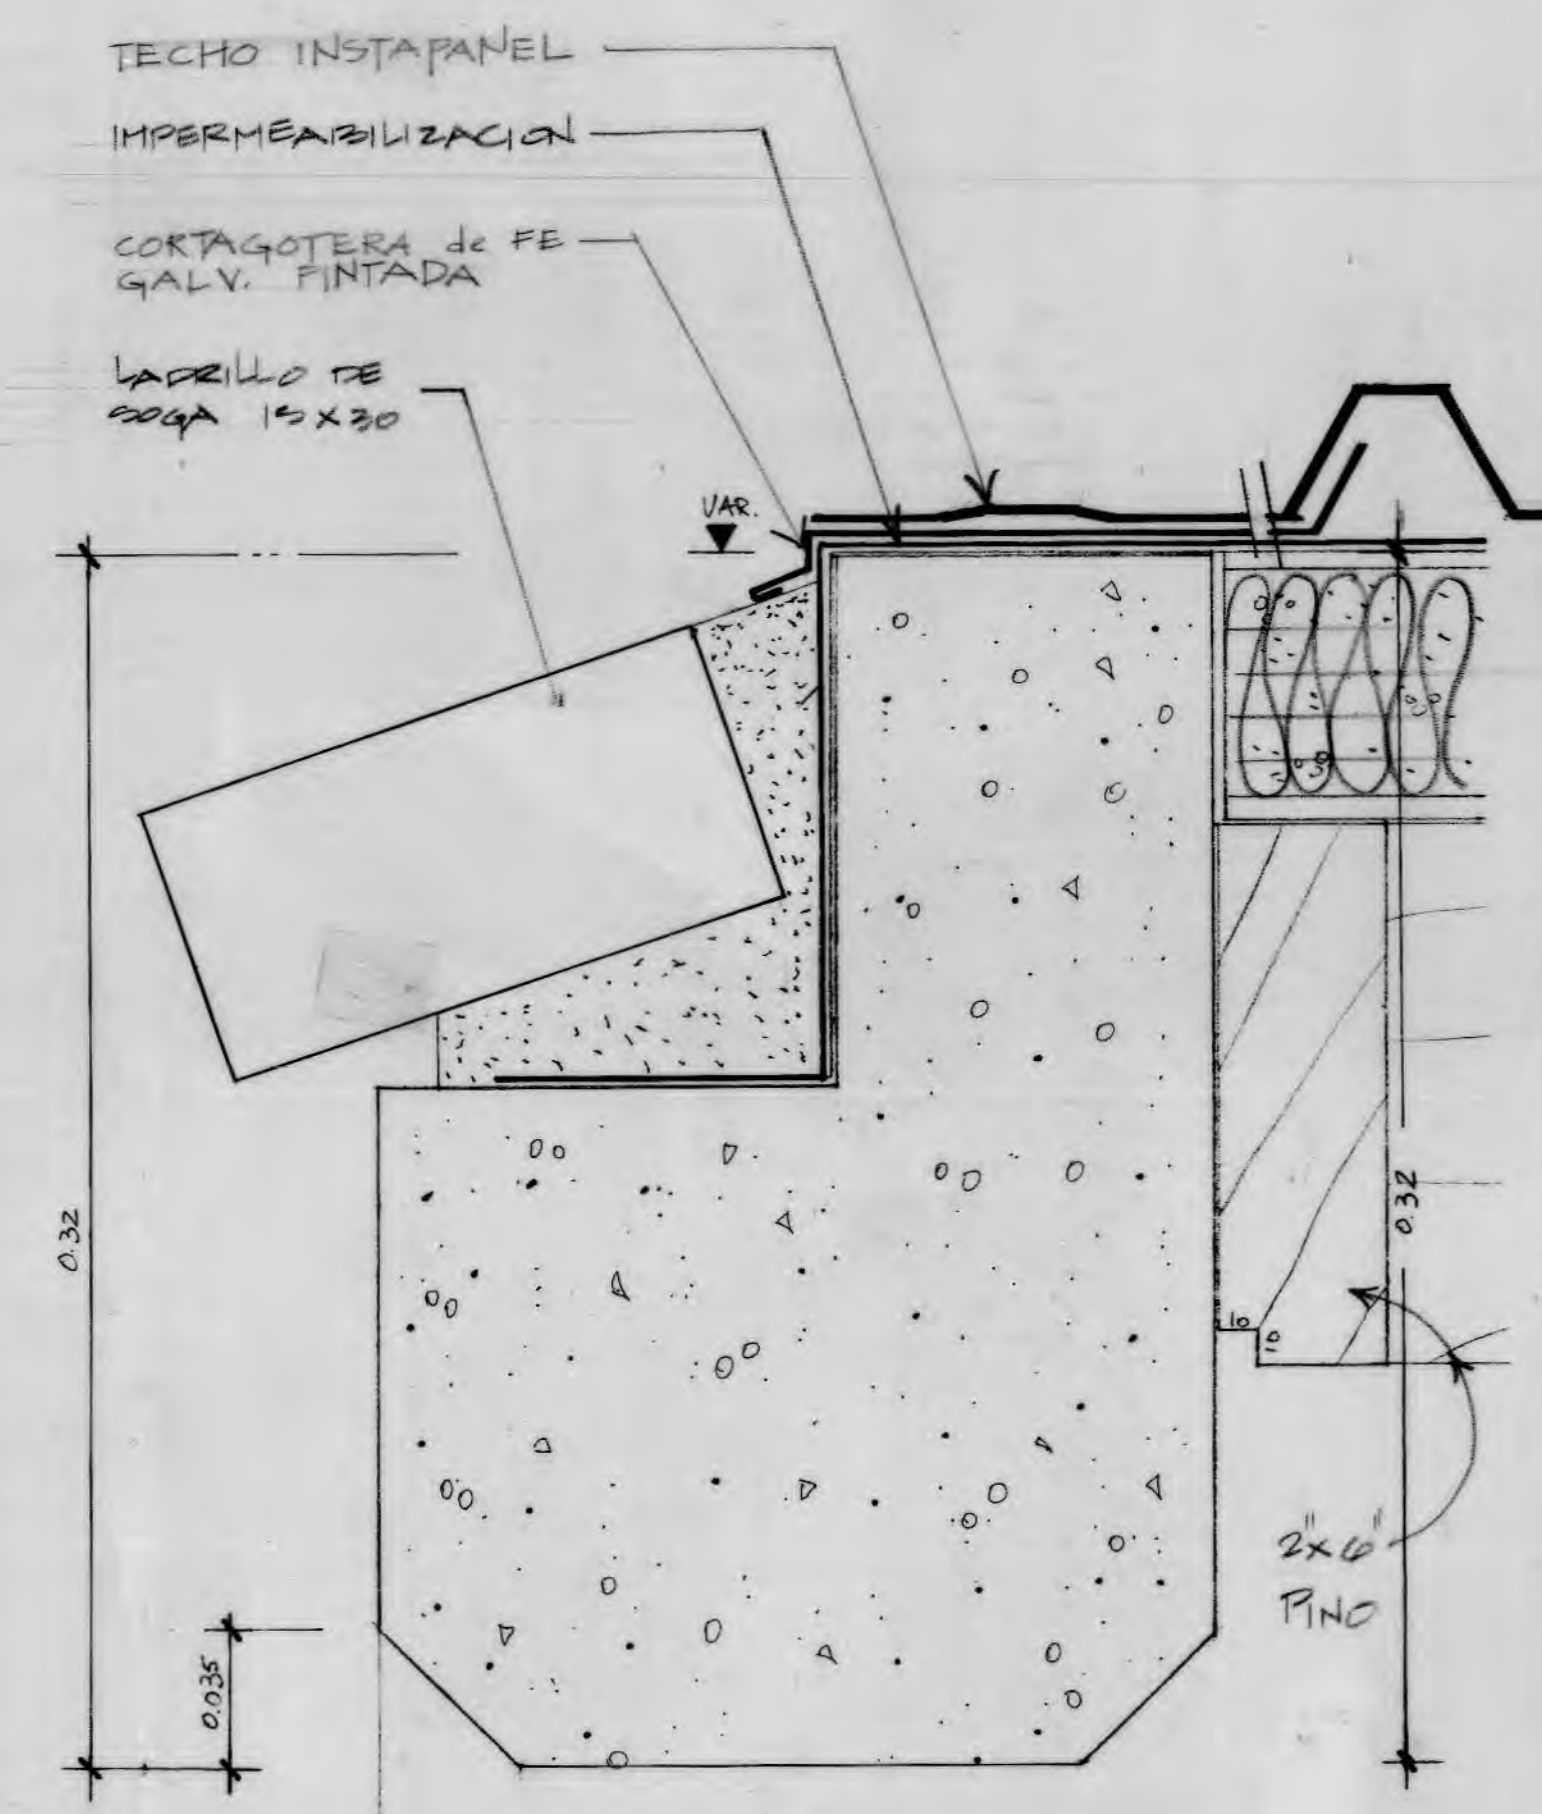

ANTEPECHO con JARDINERA
(para Casa N° 1)


F.

OBRA:
COMUNIDAD DE VIVIENDAS
EL CERRO DE
APOQUINDO II
UBICACION

PROPIETARIO:
INMOBILIARIA
COMUNIDAD
EL CERRO DE
APOQUINDO II S.A.

REPRESENTANTES LEGALES
JOSE FERNANDEZ V
HERMAN SCHWEMER
CATHERINE FERRECCIO R.
FRANCISCO BRZOVIC M.

CROQUIS UBICACION N°

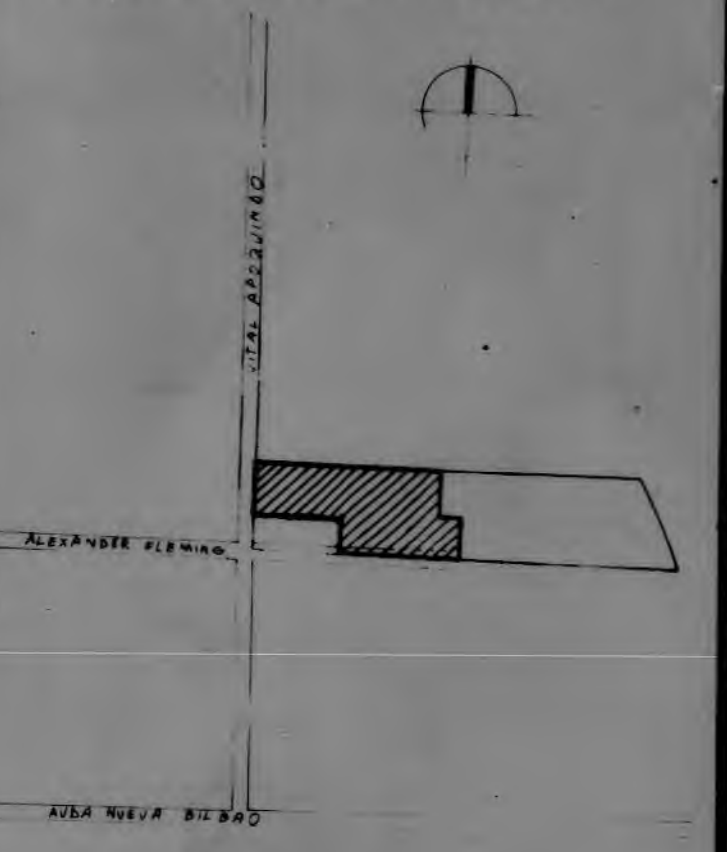


PROPIETARIOS:
CASA N° 1
CASA N° 2
CASA N° 3
CASA N° 4


ARQUITECTOS:
FERNANDO CASTILLO
Y
ASOCIADOS

CONTENIDO:
PLANO DE DETALLES
CONSTRUCTIVOS A-B-C-D-E-F


ESCALA: 1:8 MODIF:
FECHA: FEBRERO 90 DIBUJO:
PLANO N° B64

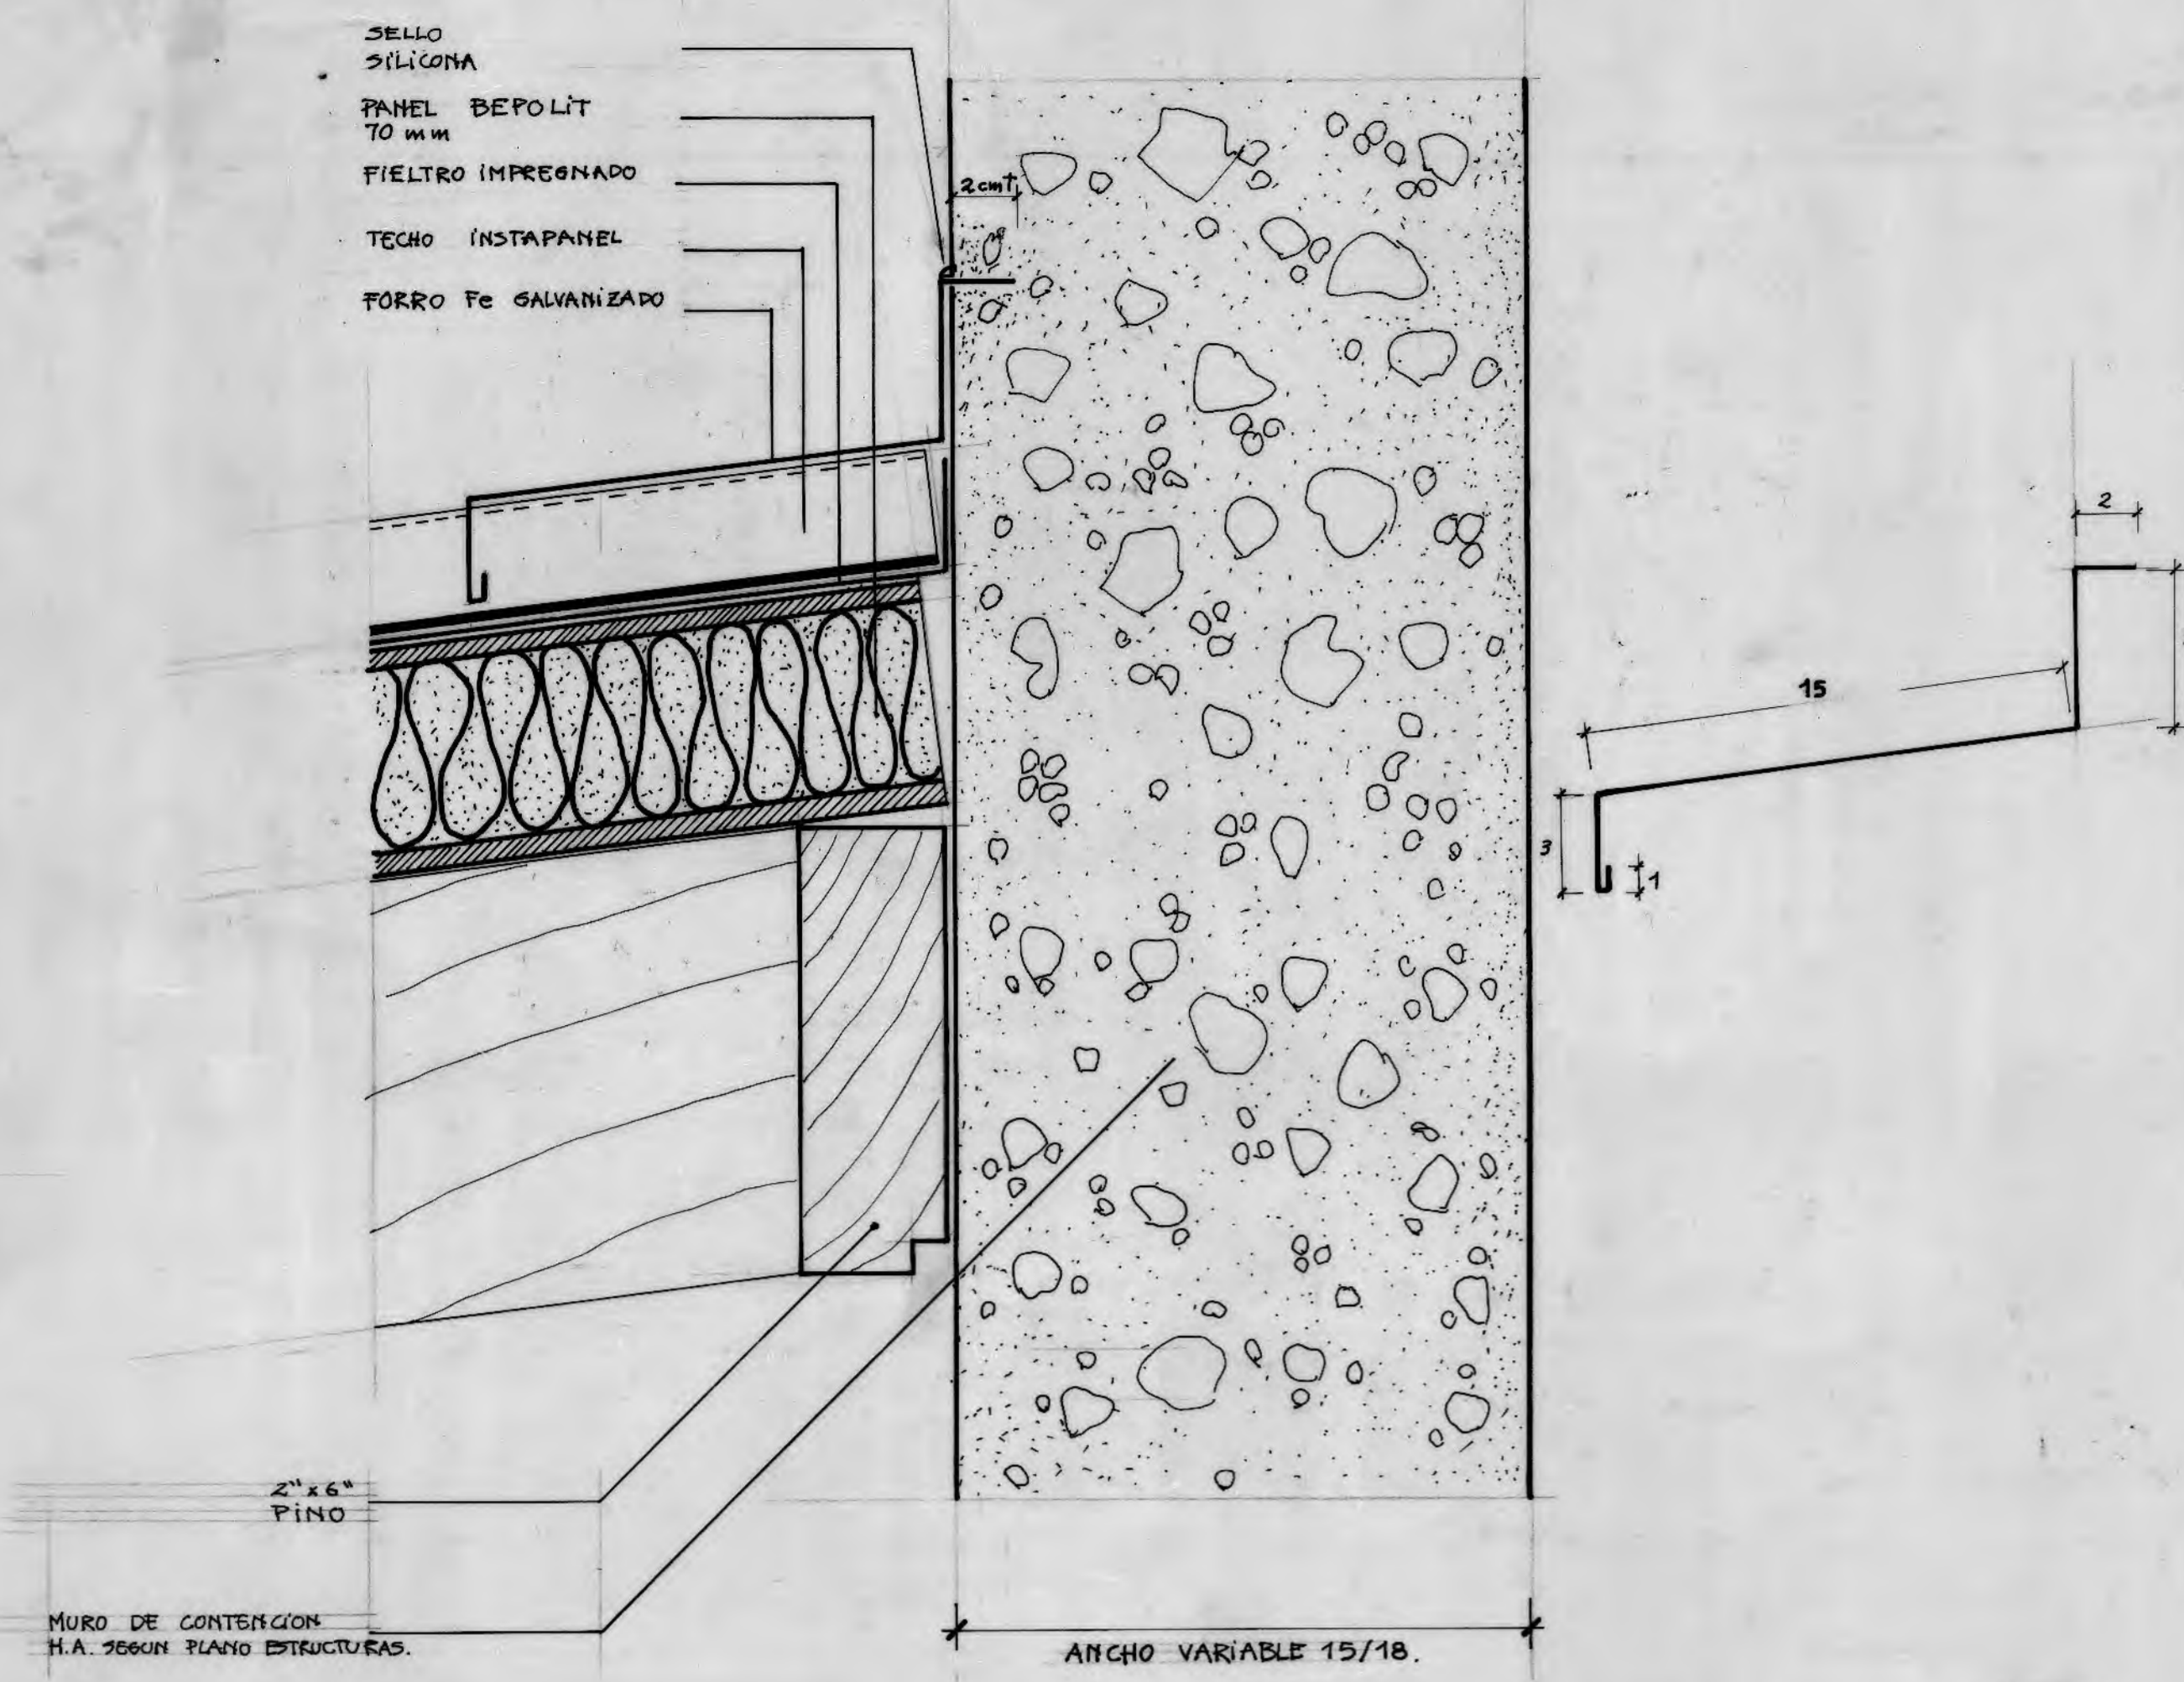


K.

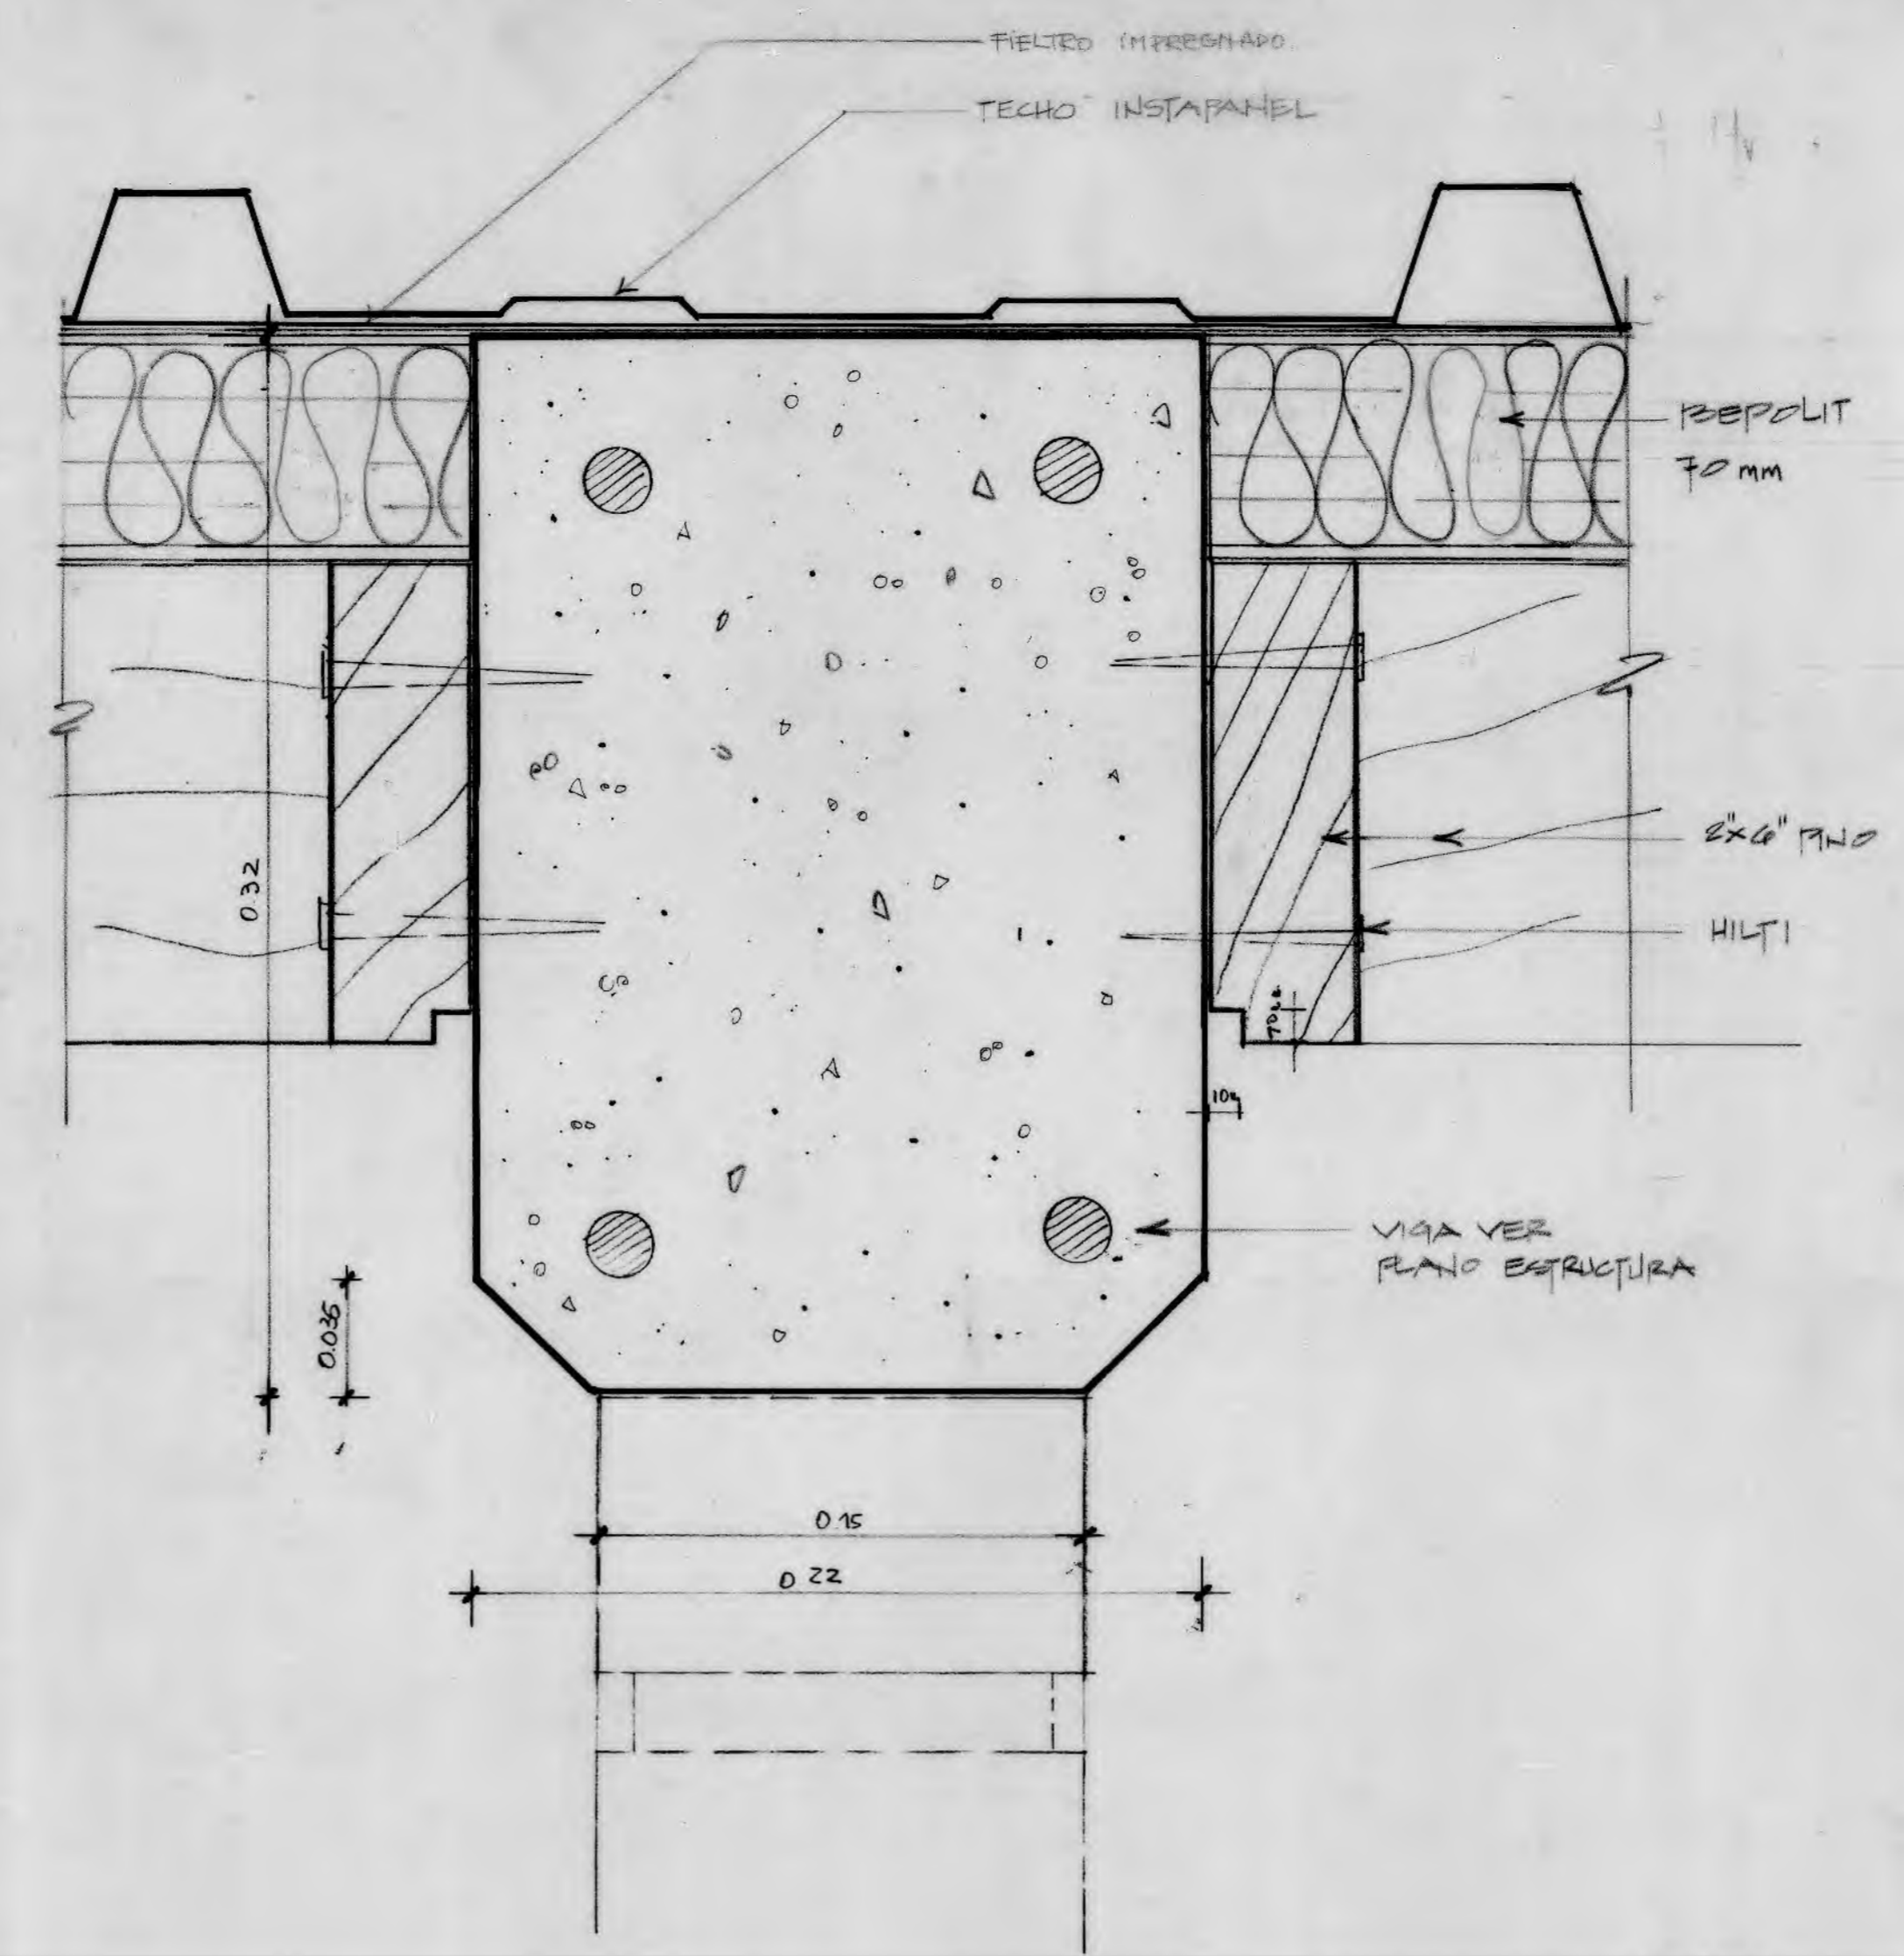


H.

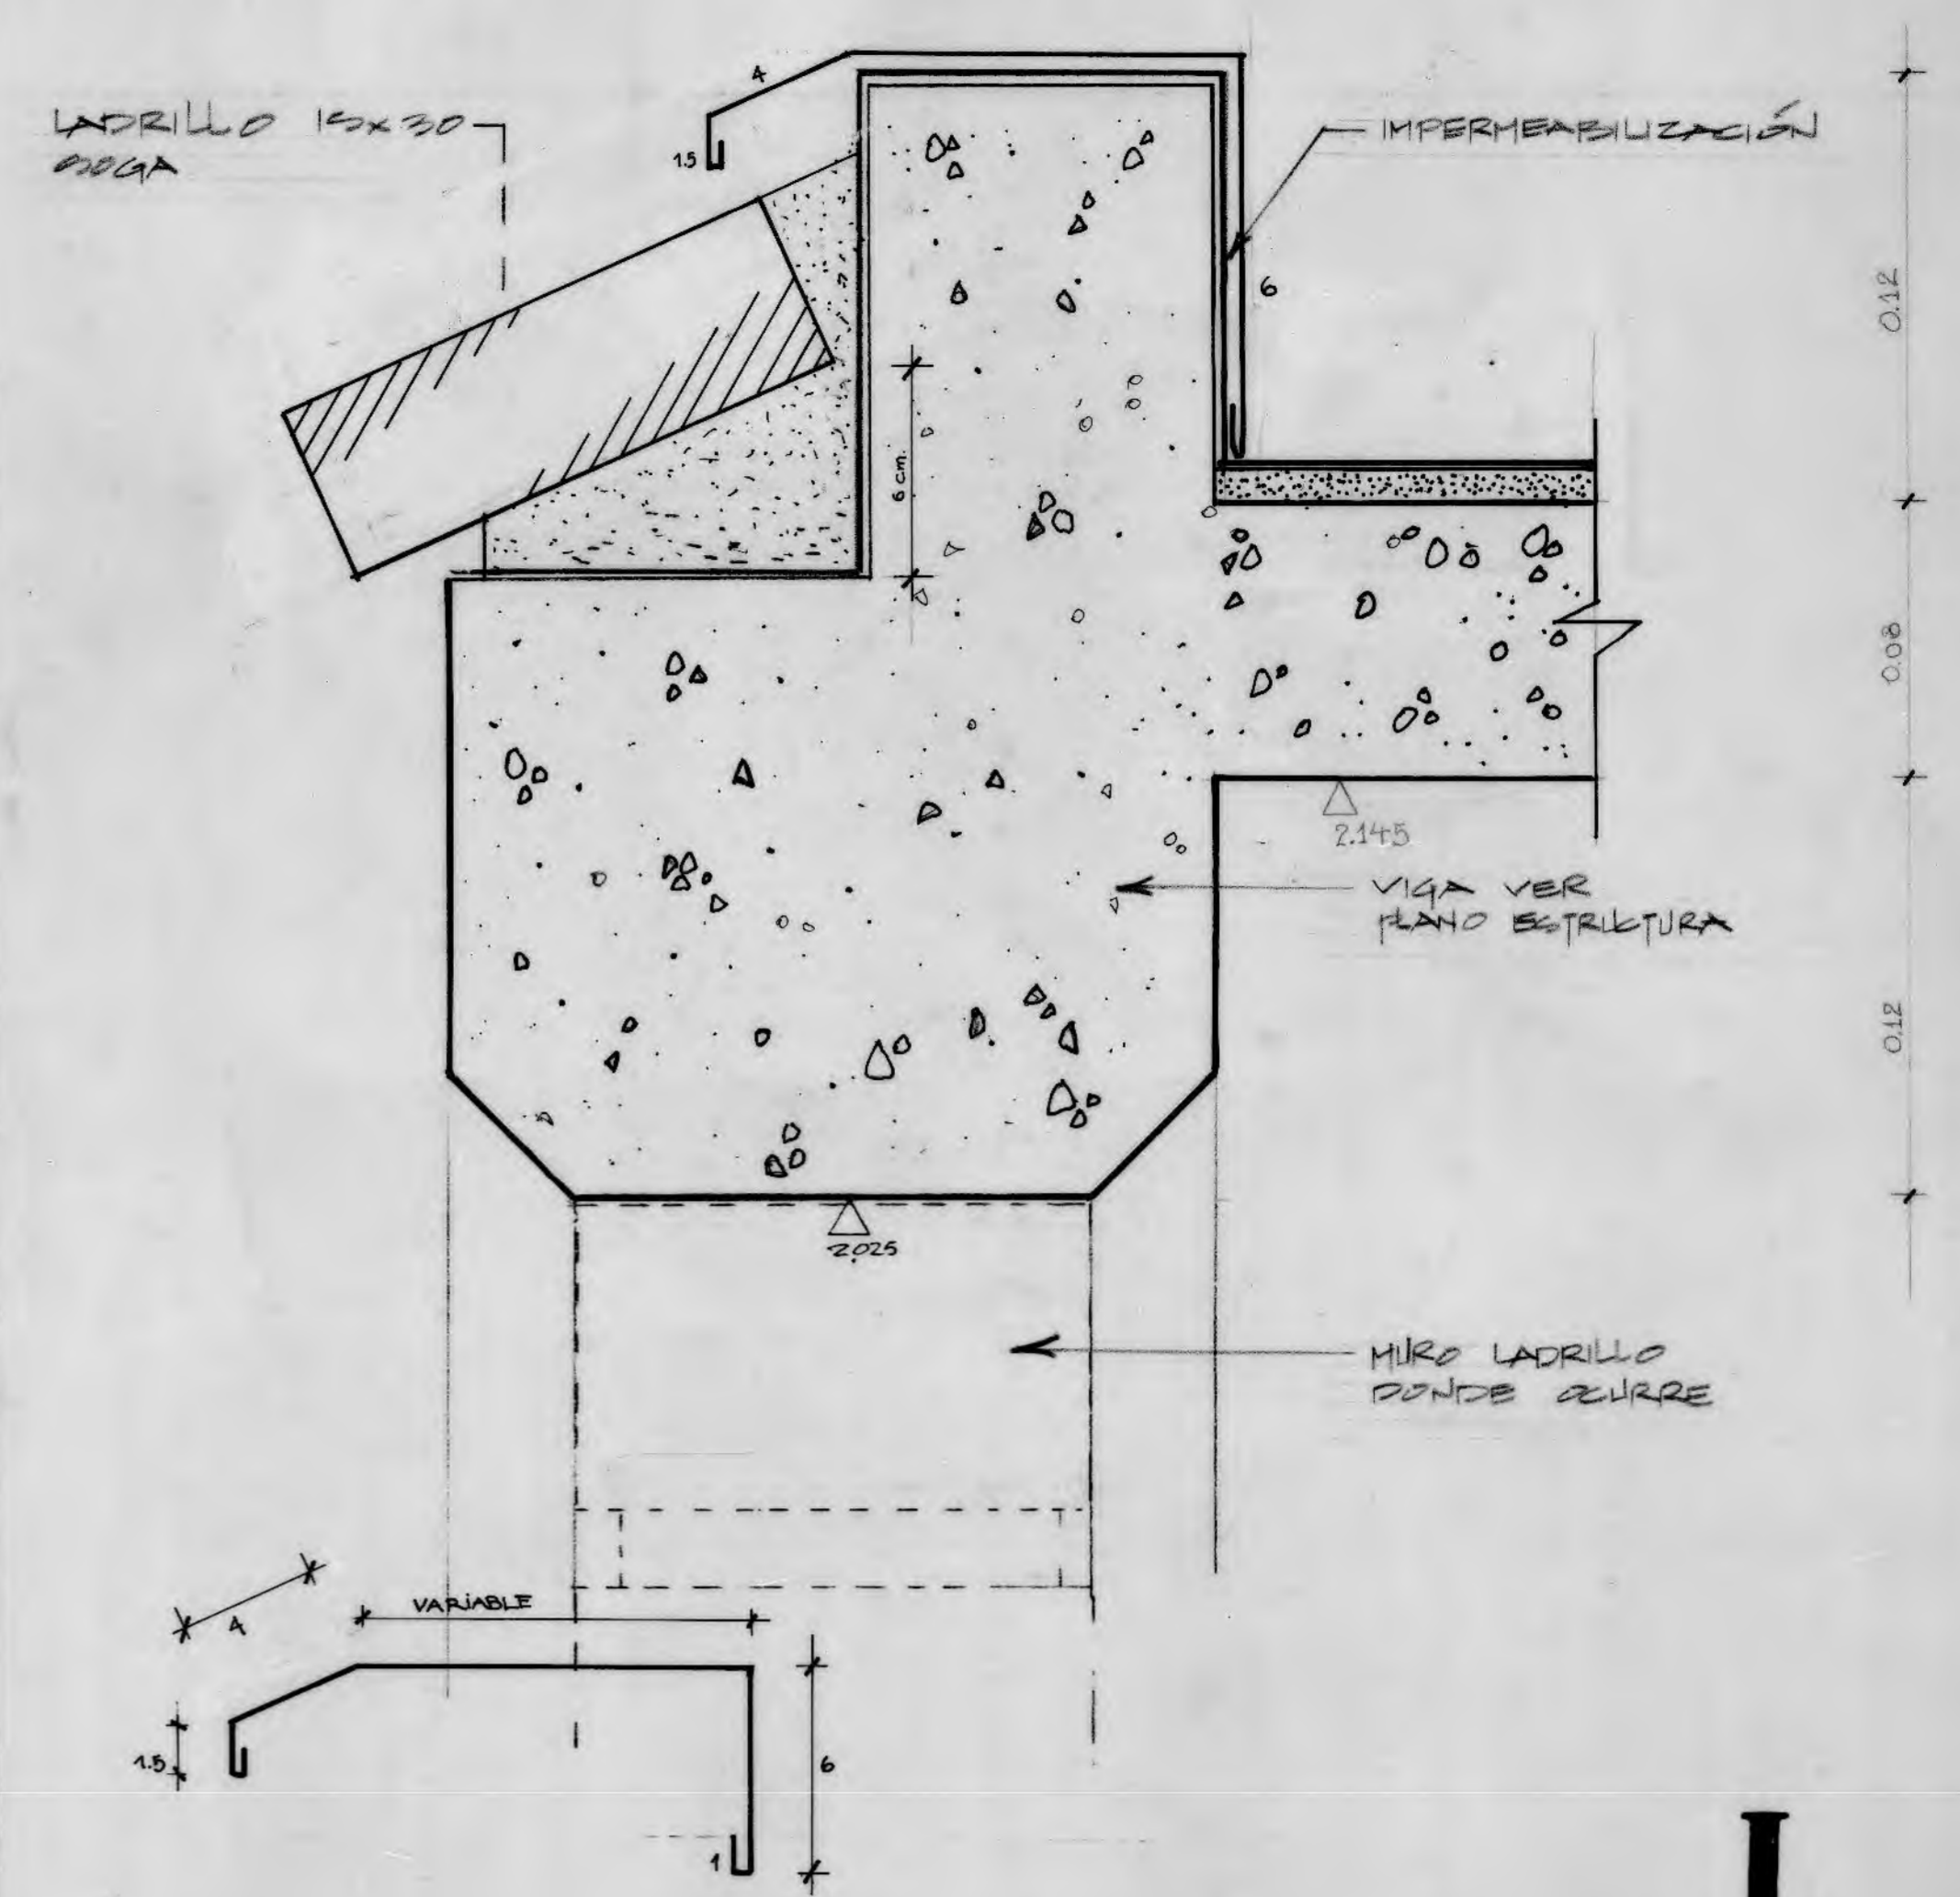


I.

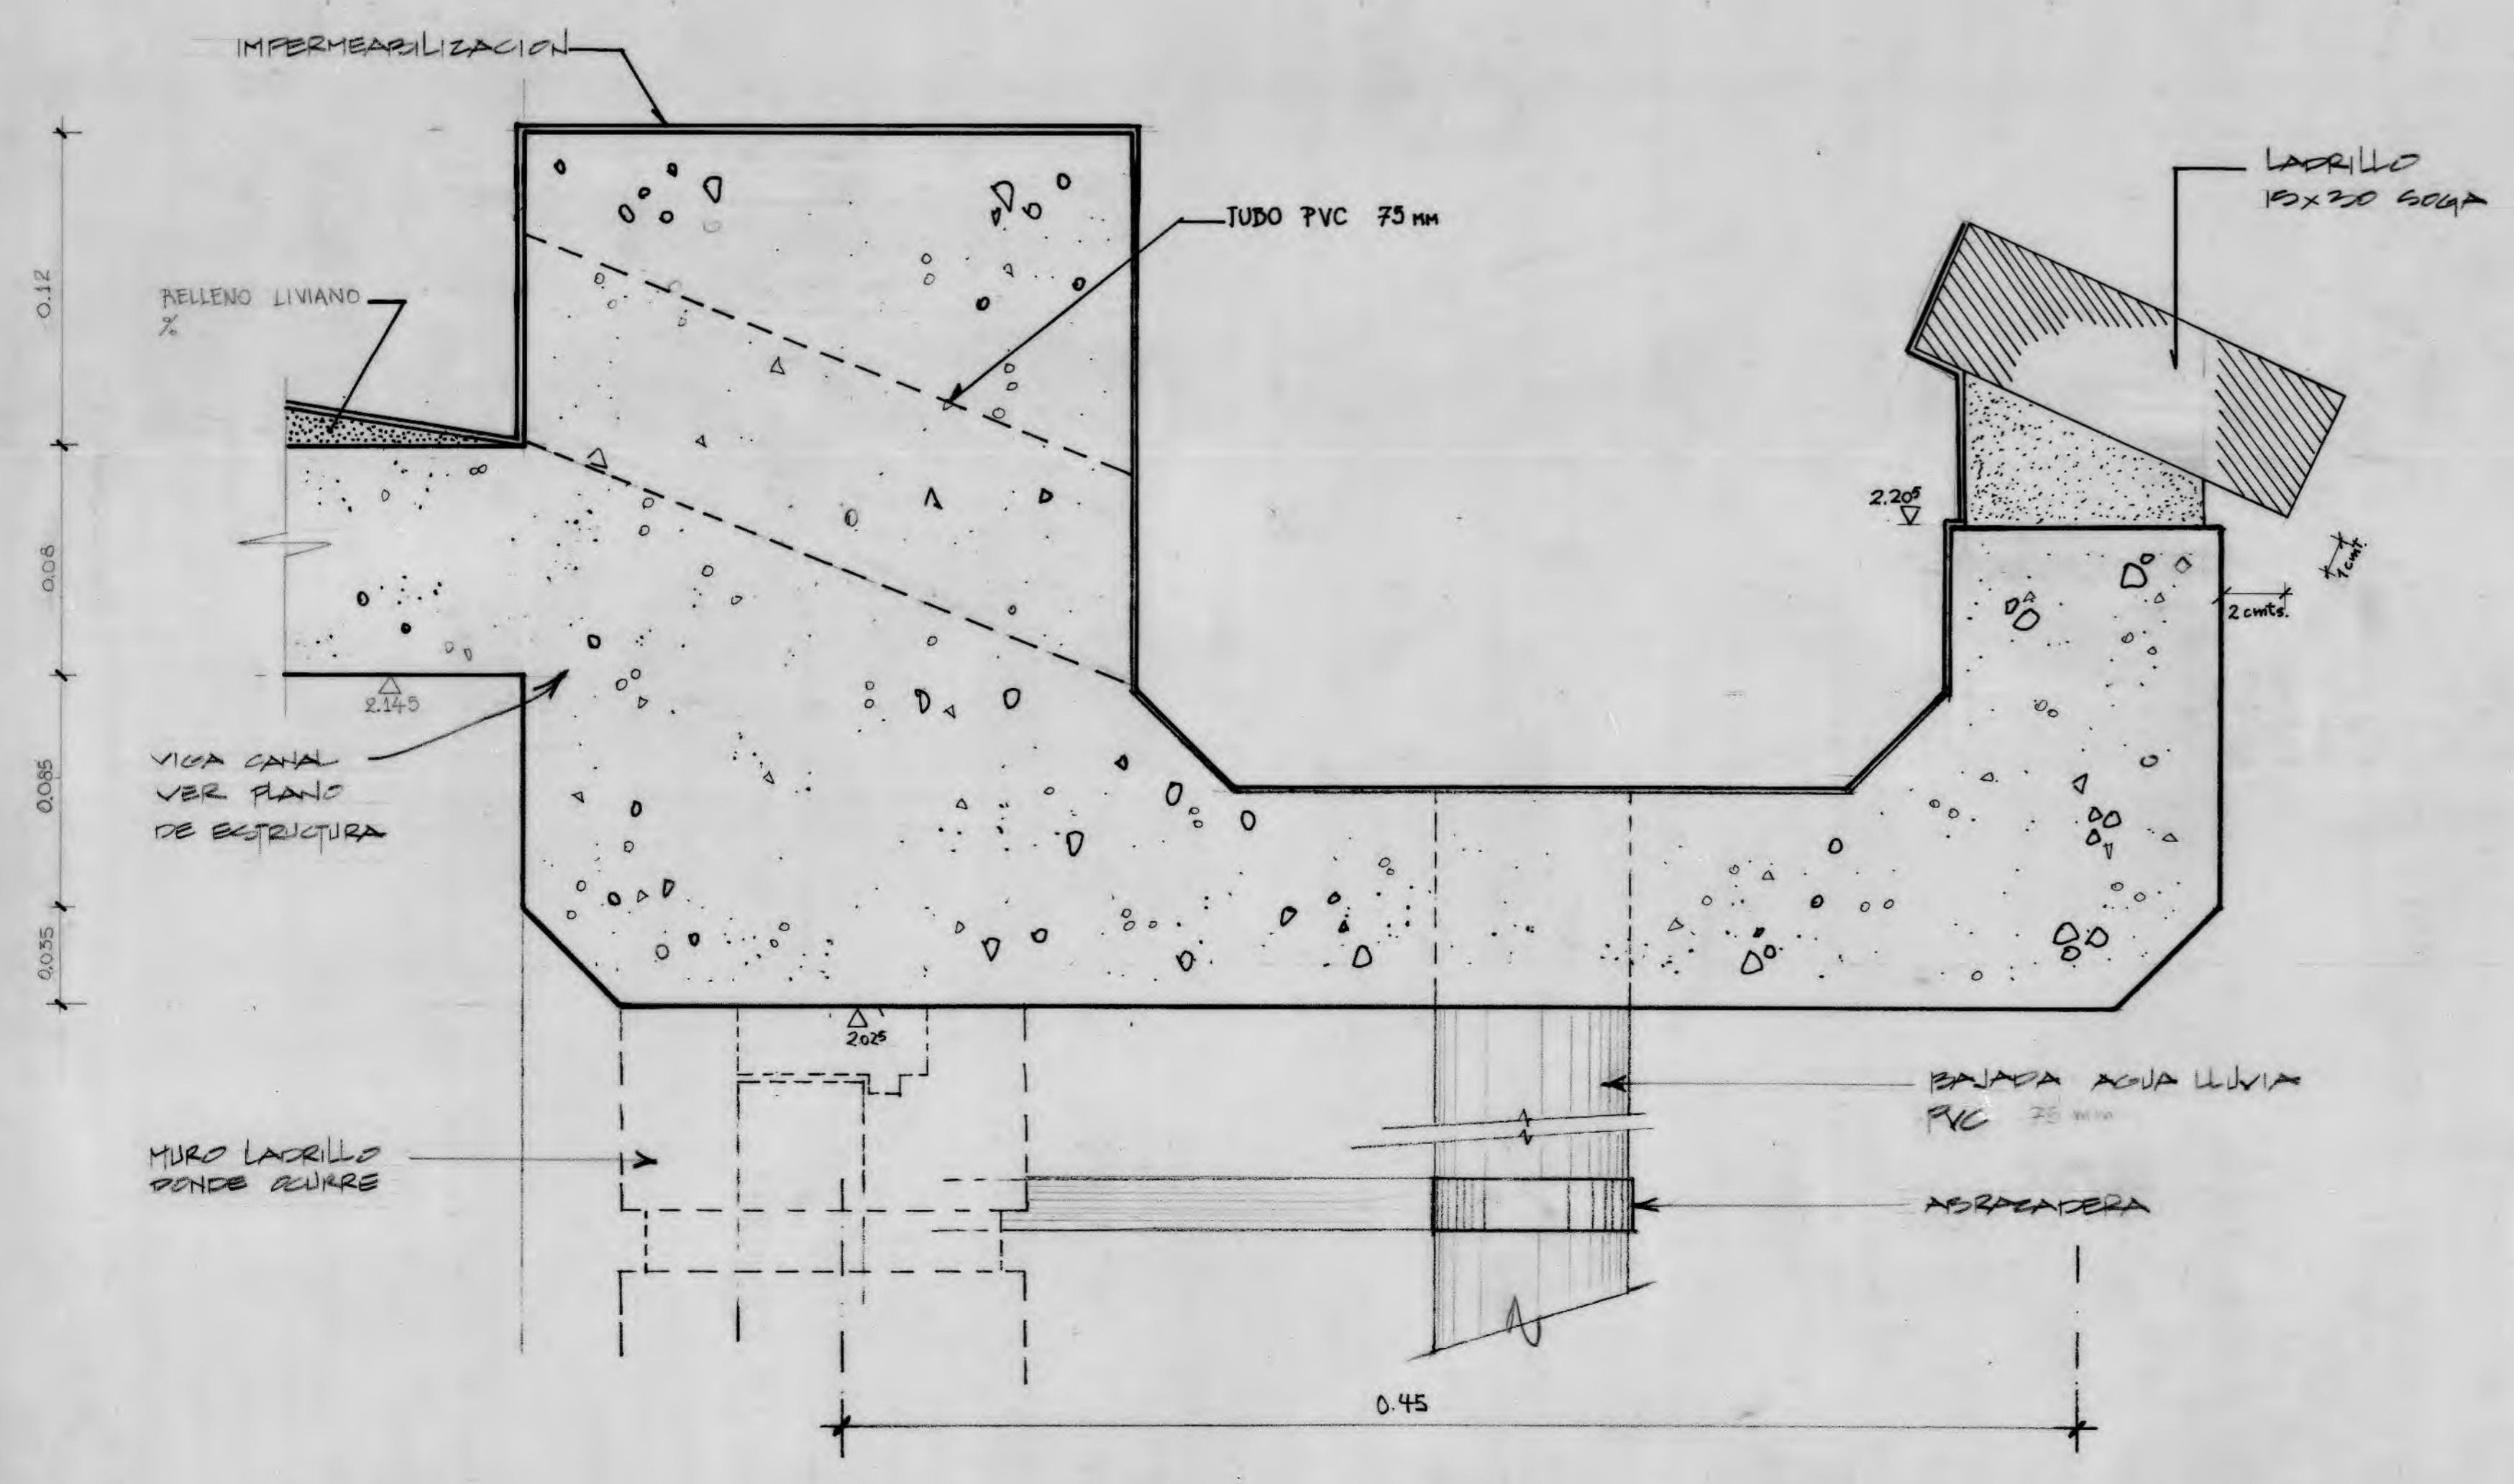

J.

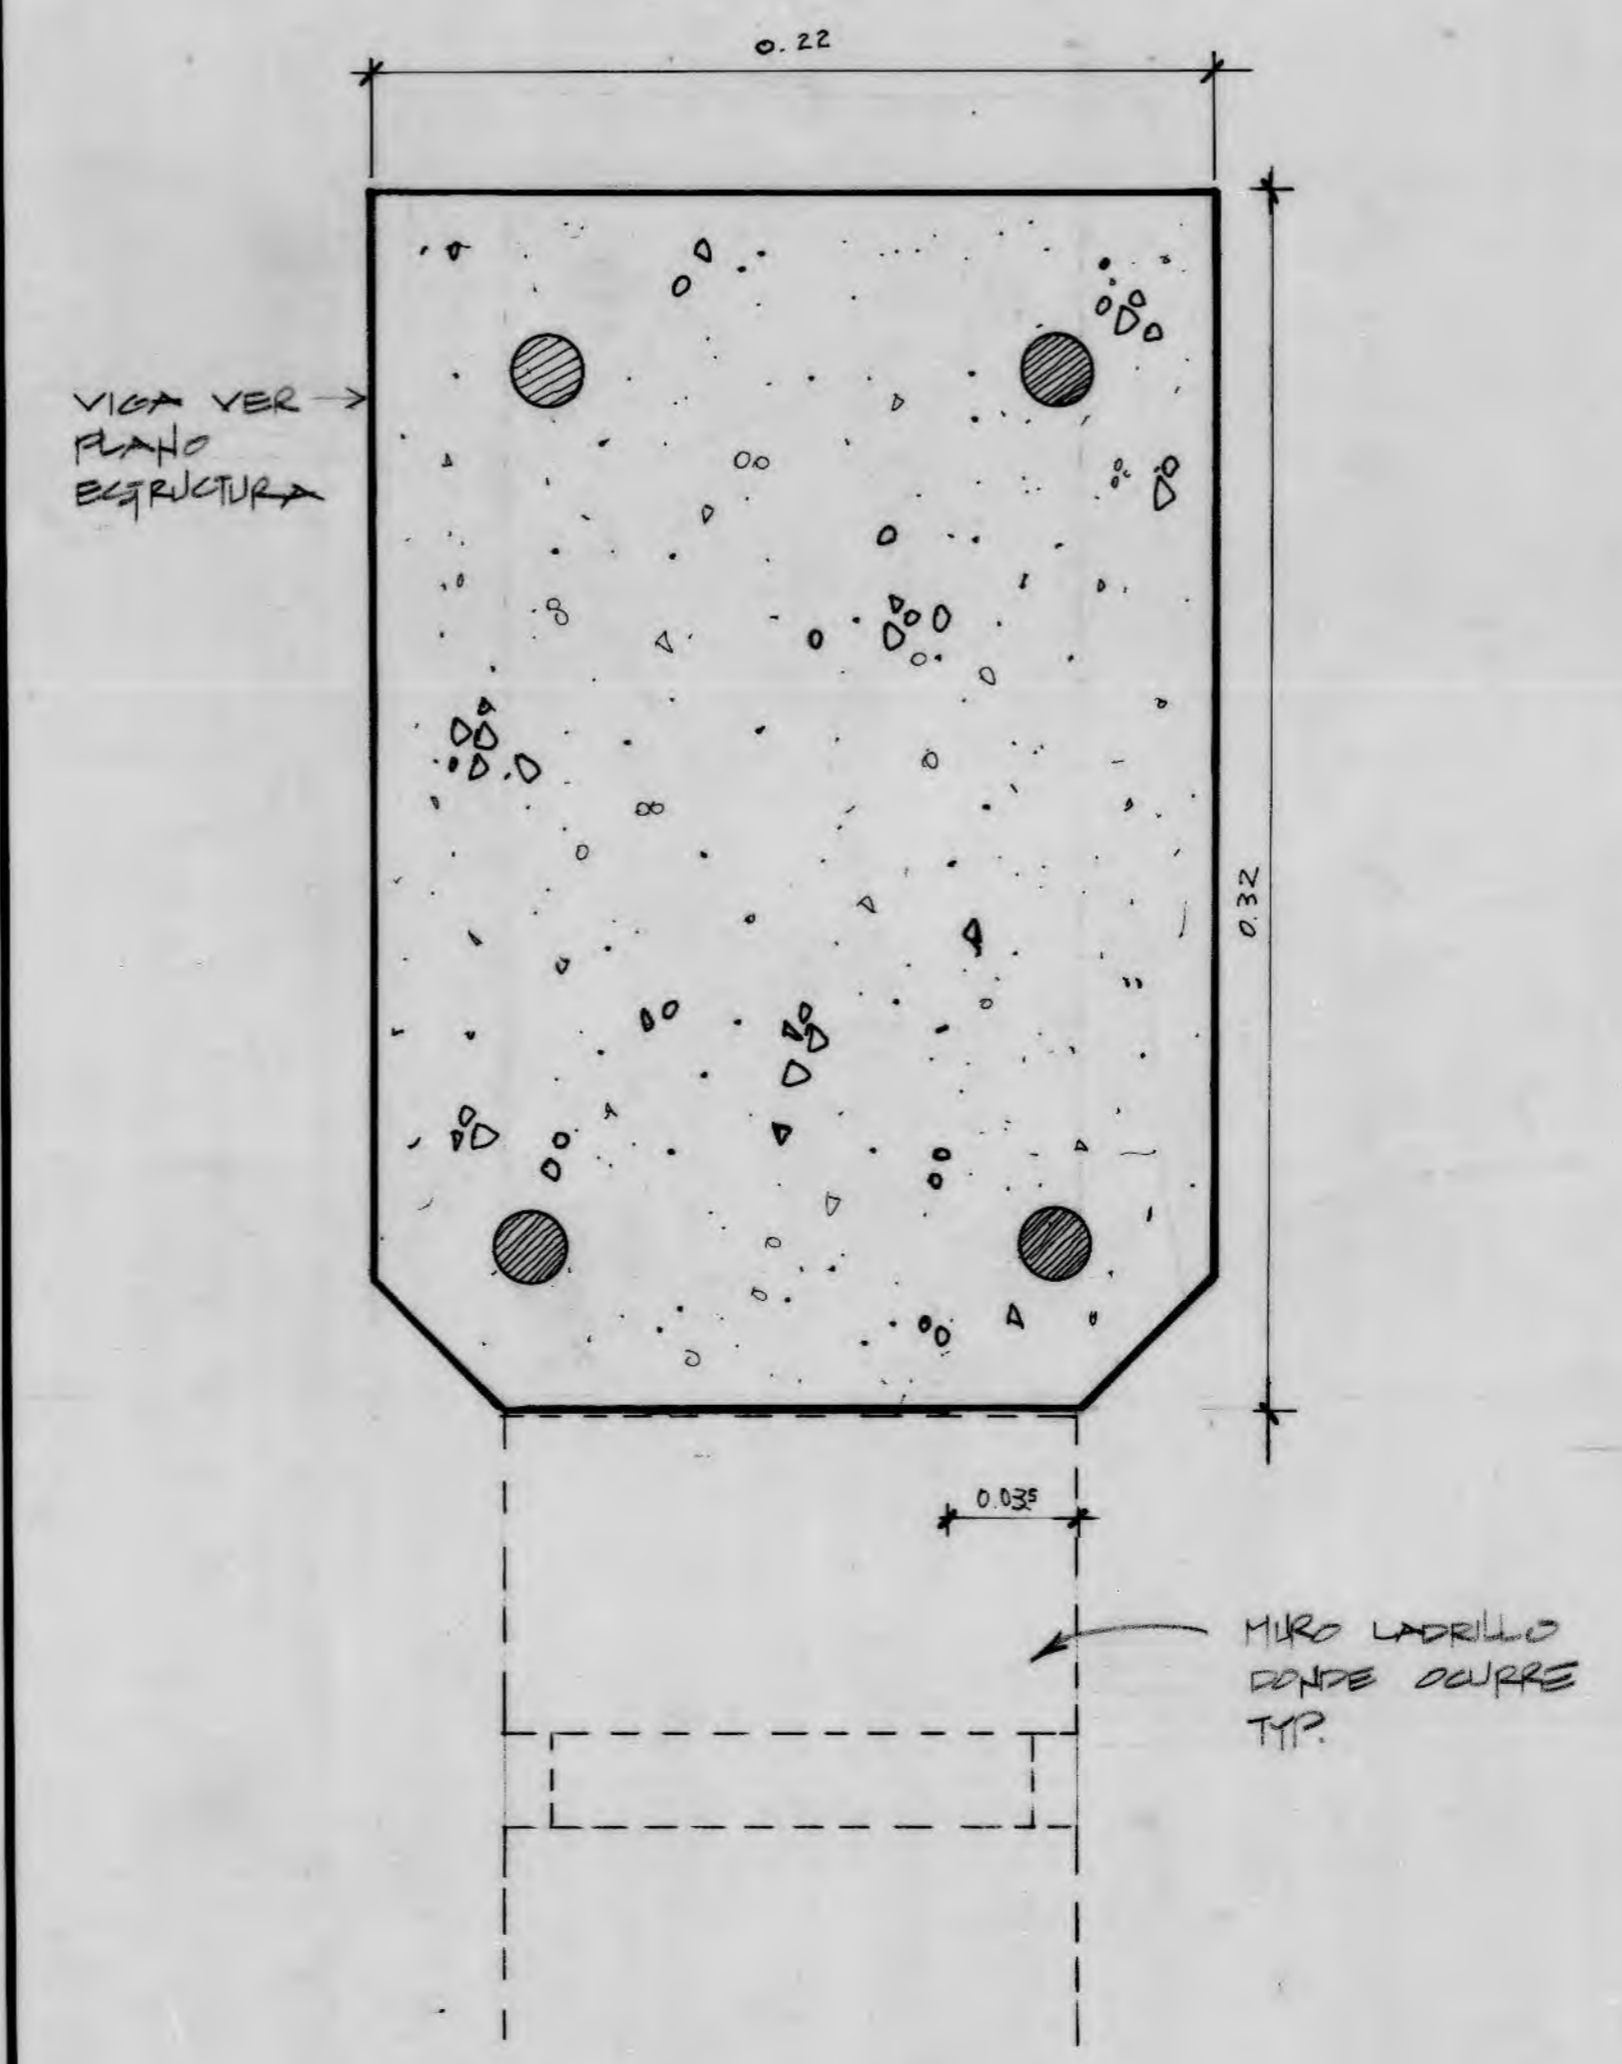

L.

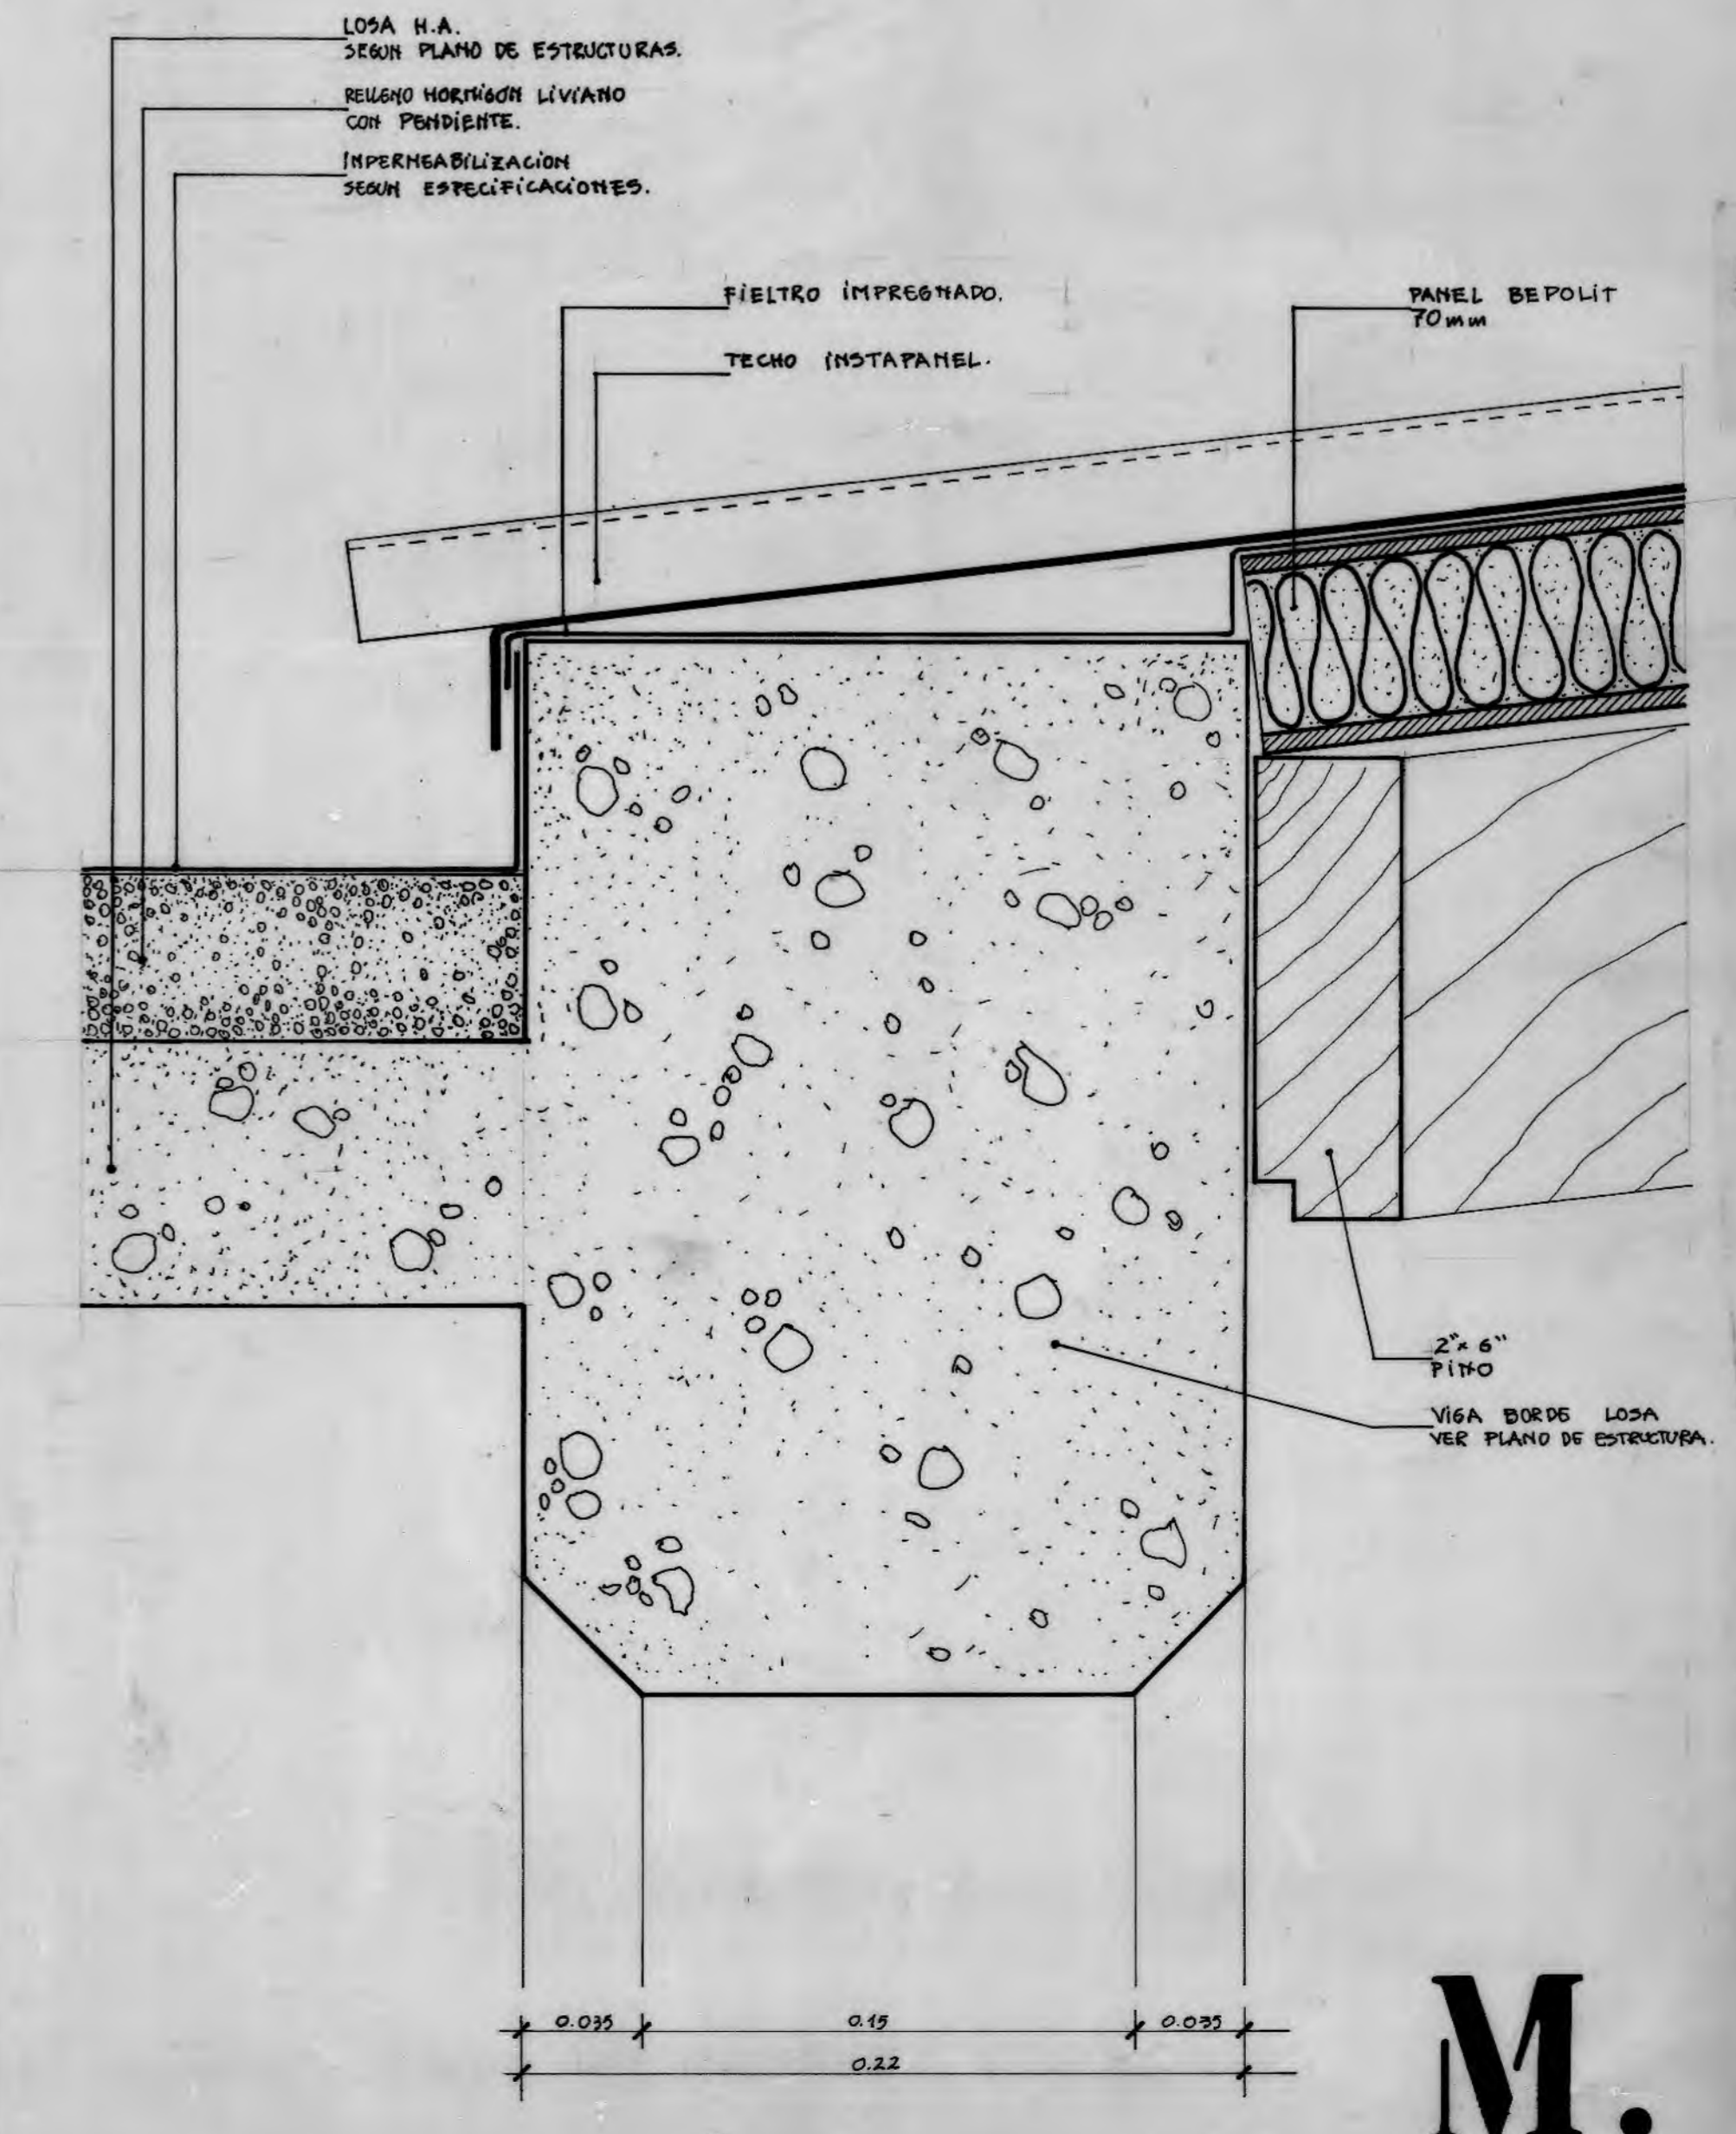


M.

OBRA:
 COMUNIDAD DE VIVIENDAS
 EL CERRO DE APOQUINDO II
 UBICACION

PROPIETARIO:
 INMOBILIARIA COMUNIDAD
 EL CERRO DE APOQUINDO II S.A.

REPRESENTANTES LEGALES
 JOSE FERNANDEZ V
 HERMAN SCHWEMMER
 CATHERINE FERRECCIO R.
 FRANCISCO BRZOVIC M.

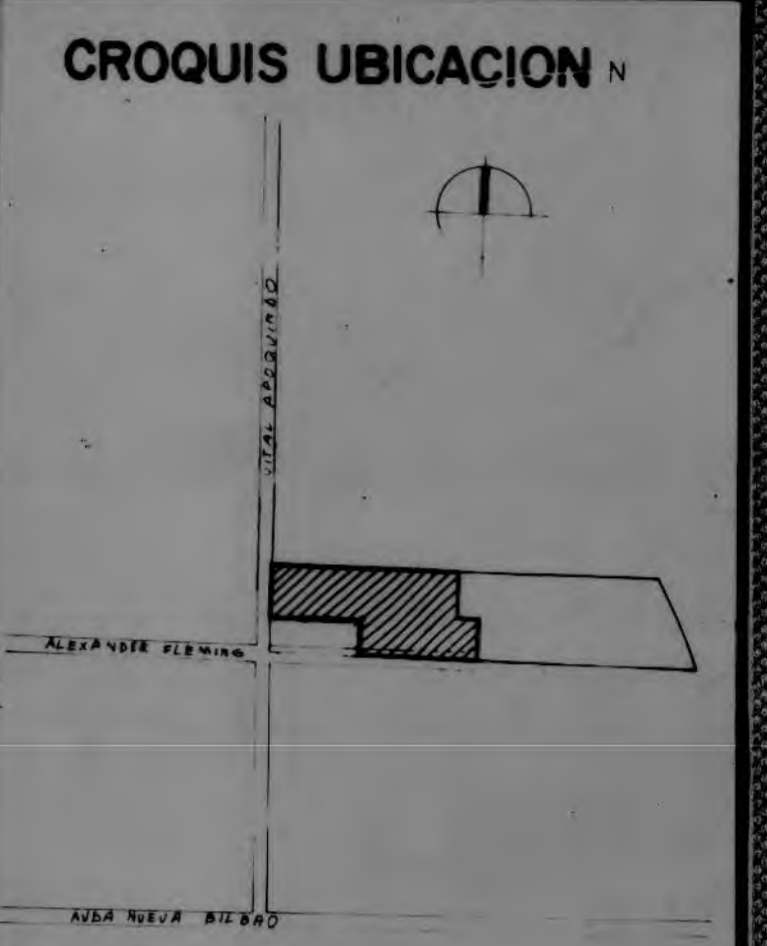


PROPIETARIOS:
 CASA Nº 1
 CASA Nº 2
 CASA Nº 3
 CASA Nº 4

ARQUITECTOS :
 FERNANDO CASTILLO
 Y ASOCIADOS


CONTENIDO:
 PLANO DE DETALLES
 CONSTRUCTIVOS 6-H-I-J-L-M

ESCALA : 1 : 2 MODIF :
 FECHA FEBRERO 90 DIBUJO :
PLANO Nº B65


DETALLES CLARABOYAS

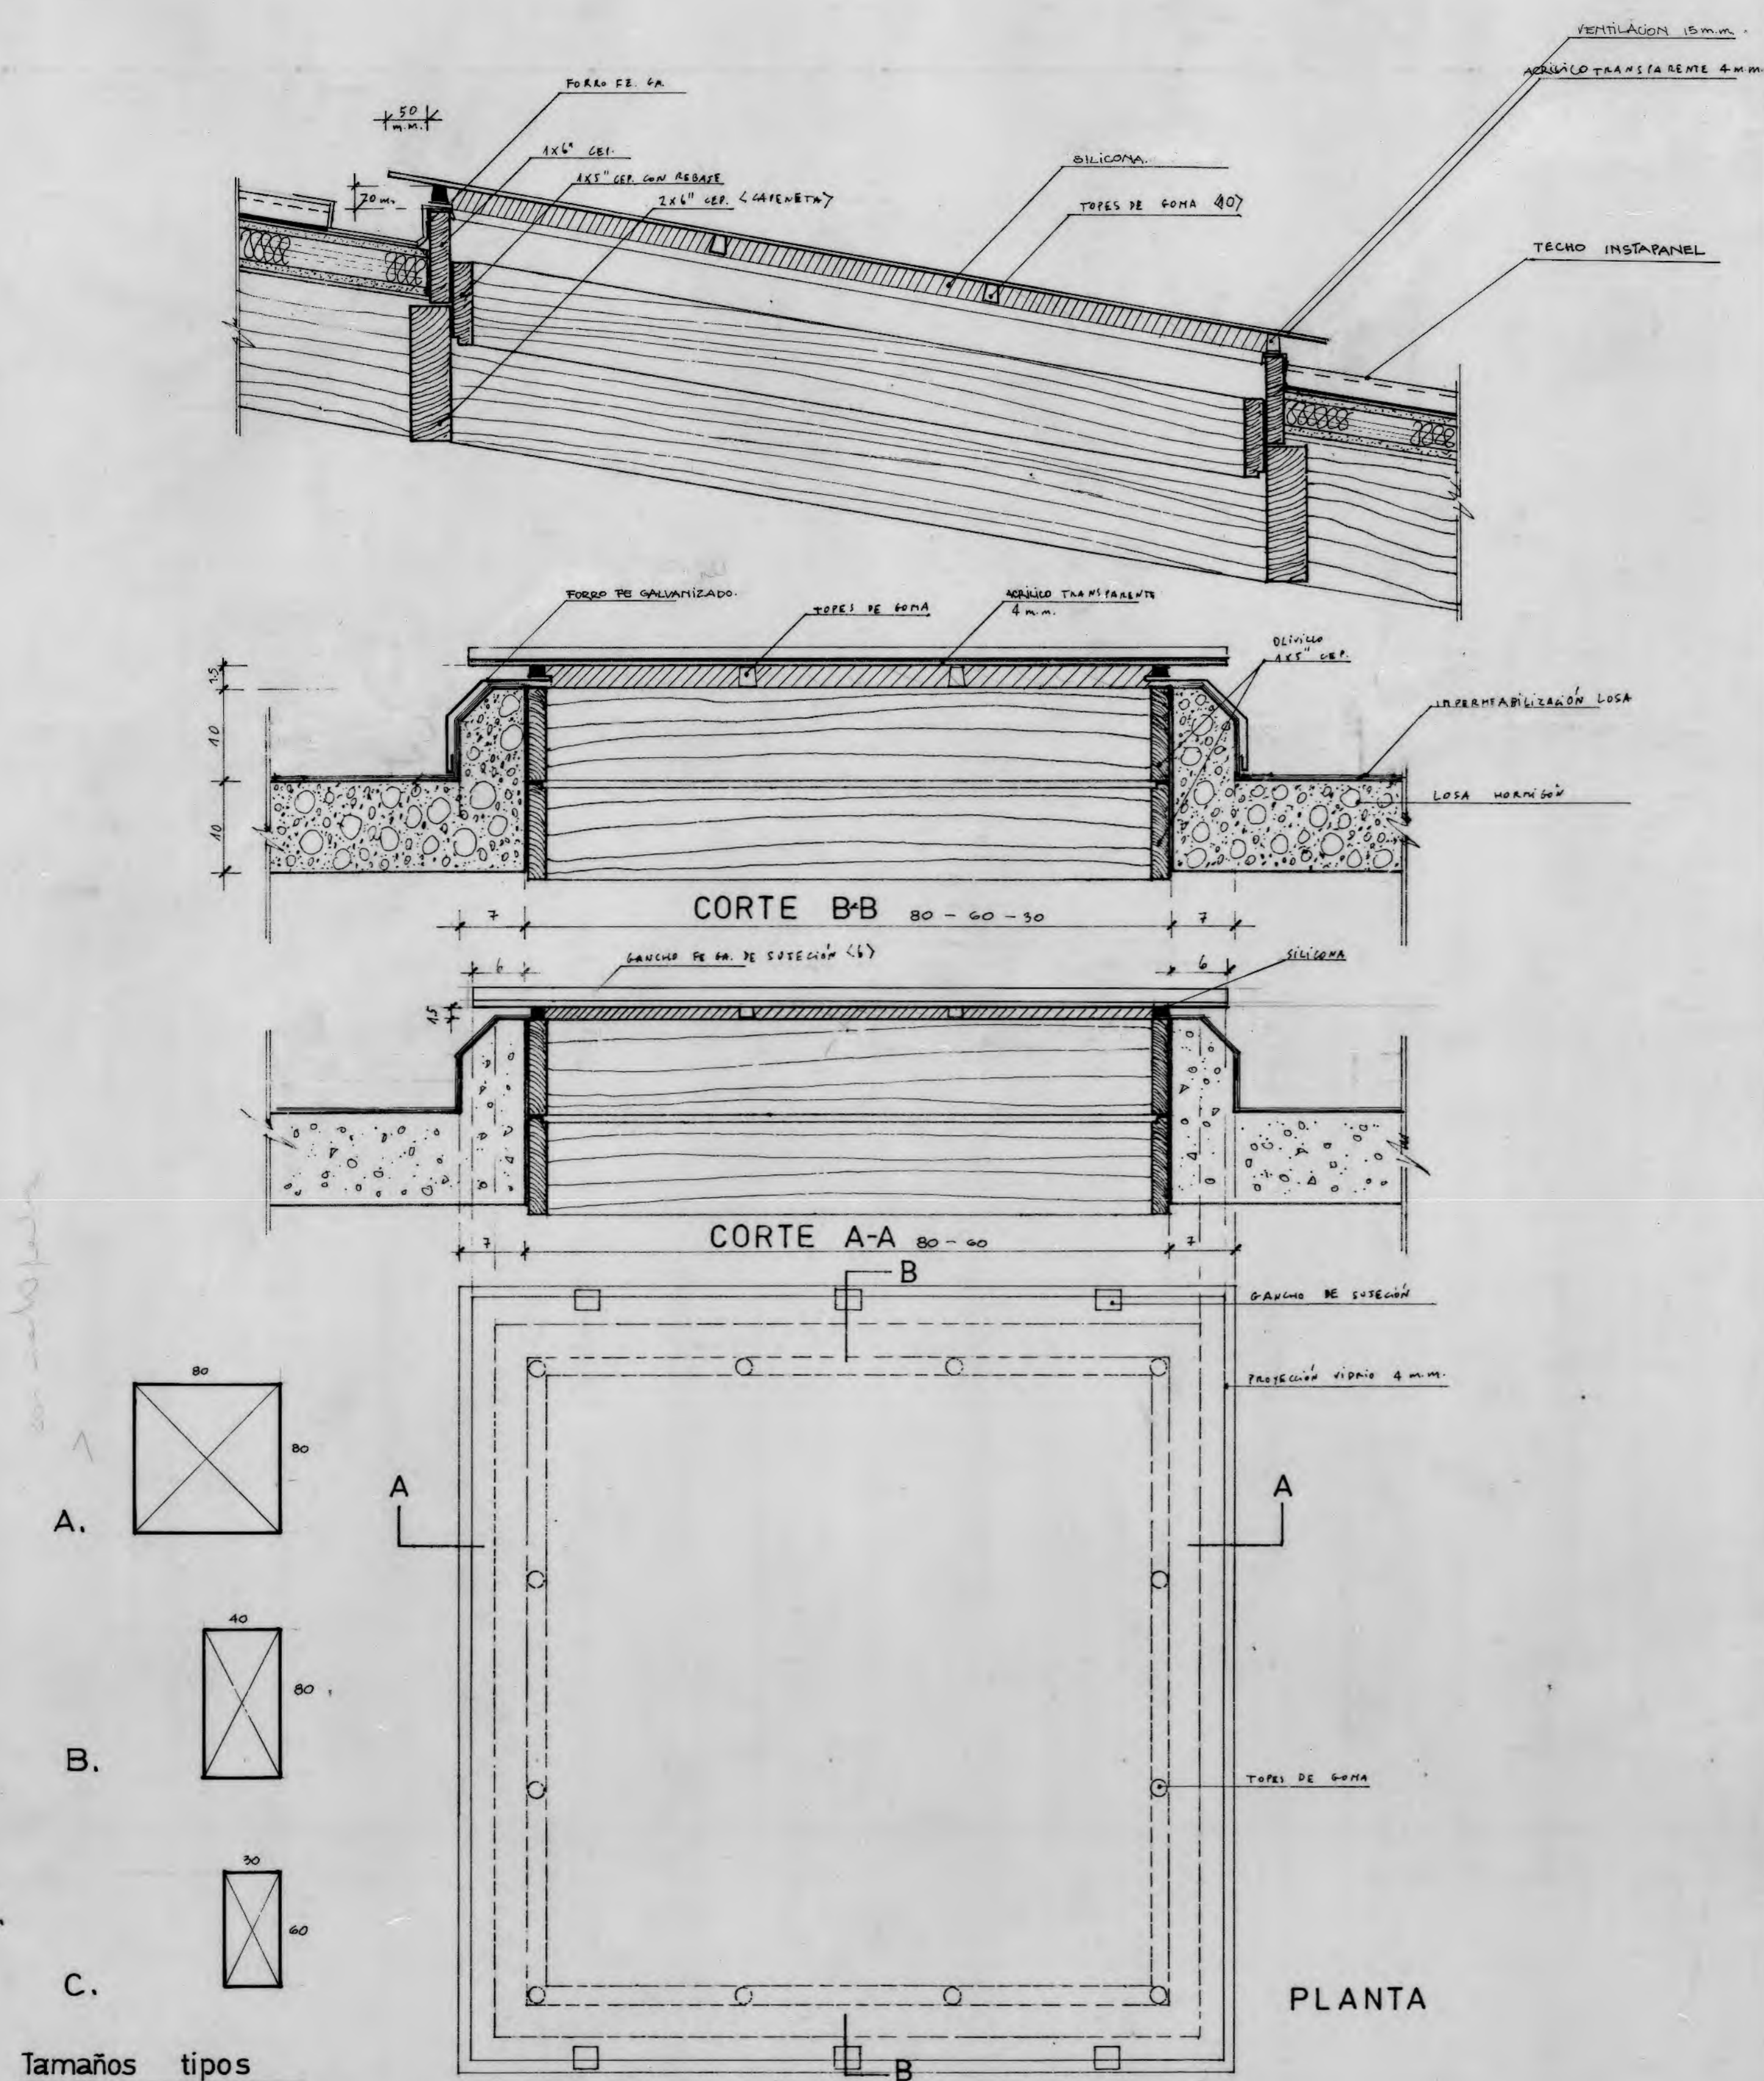


ELEVACION COSTADO 1:20

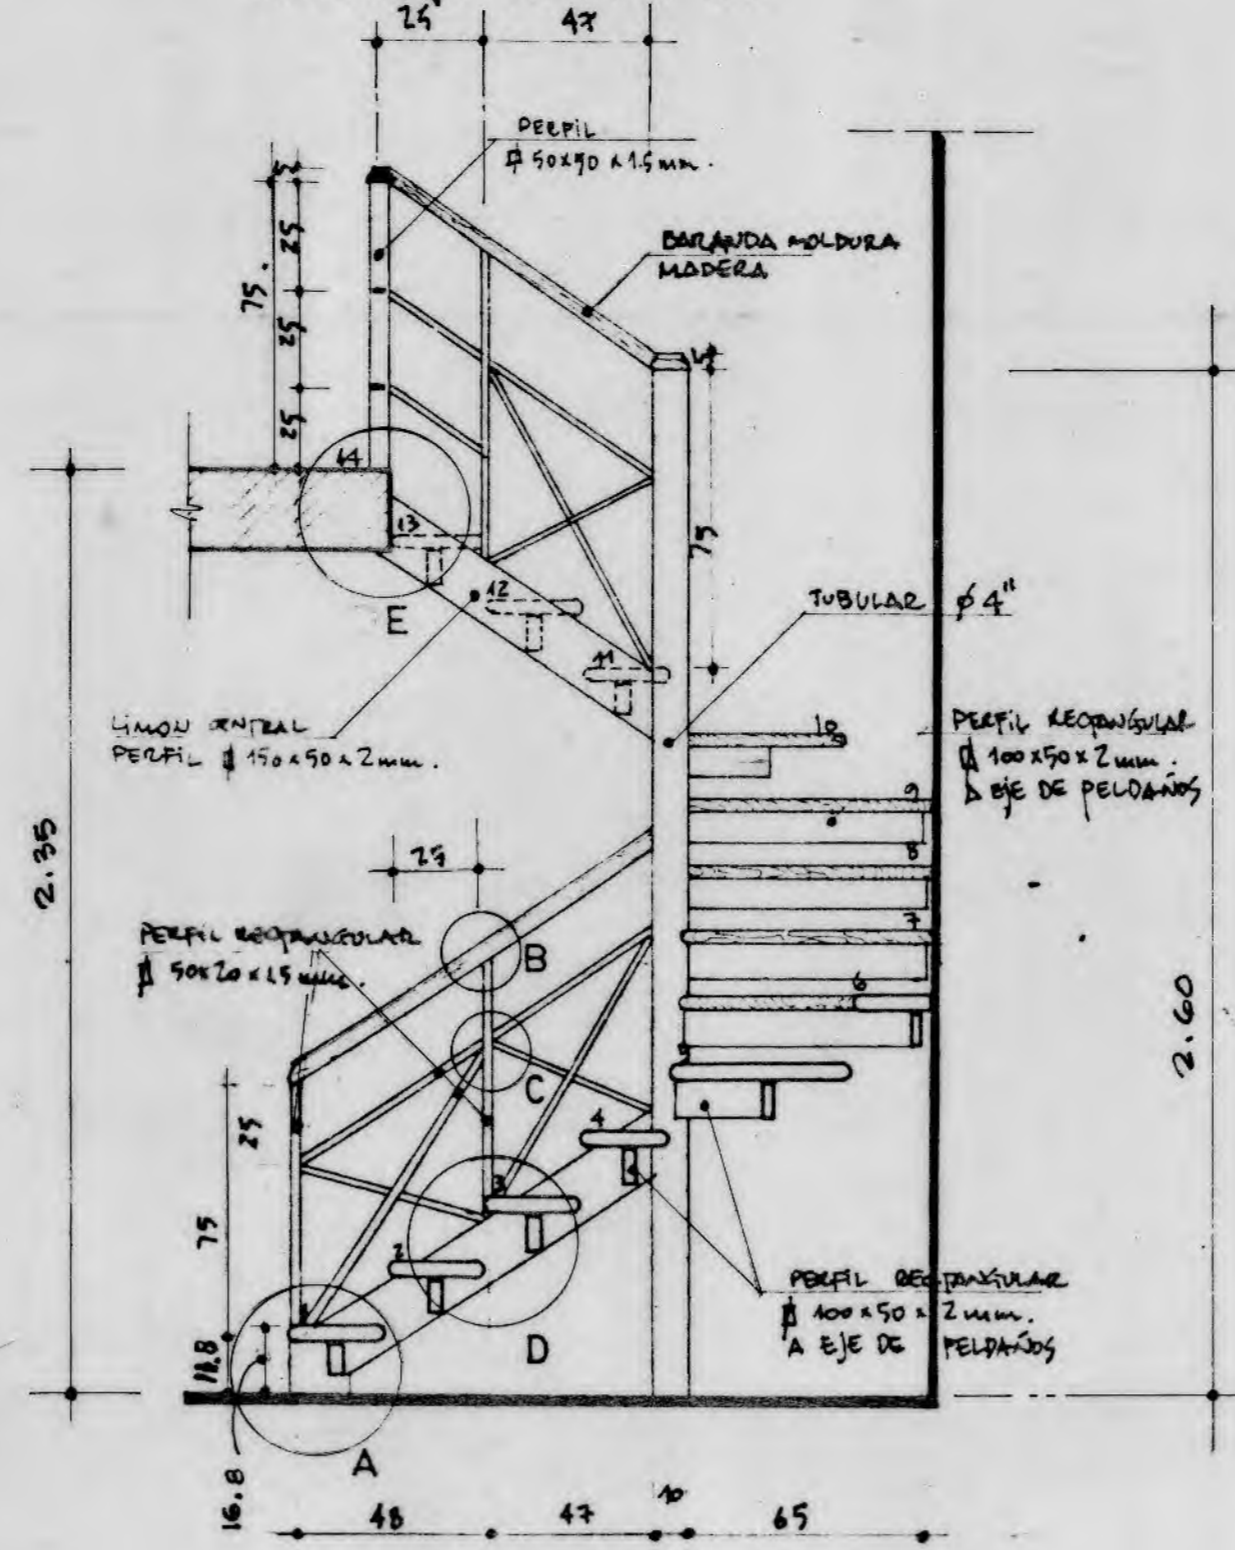


PLANTA 1:20

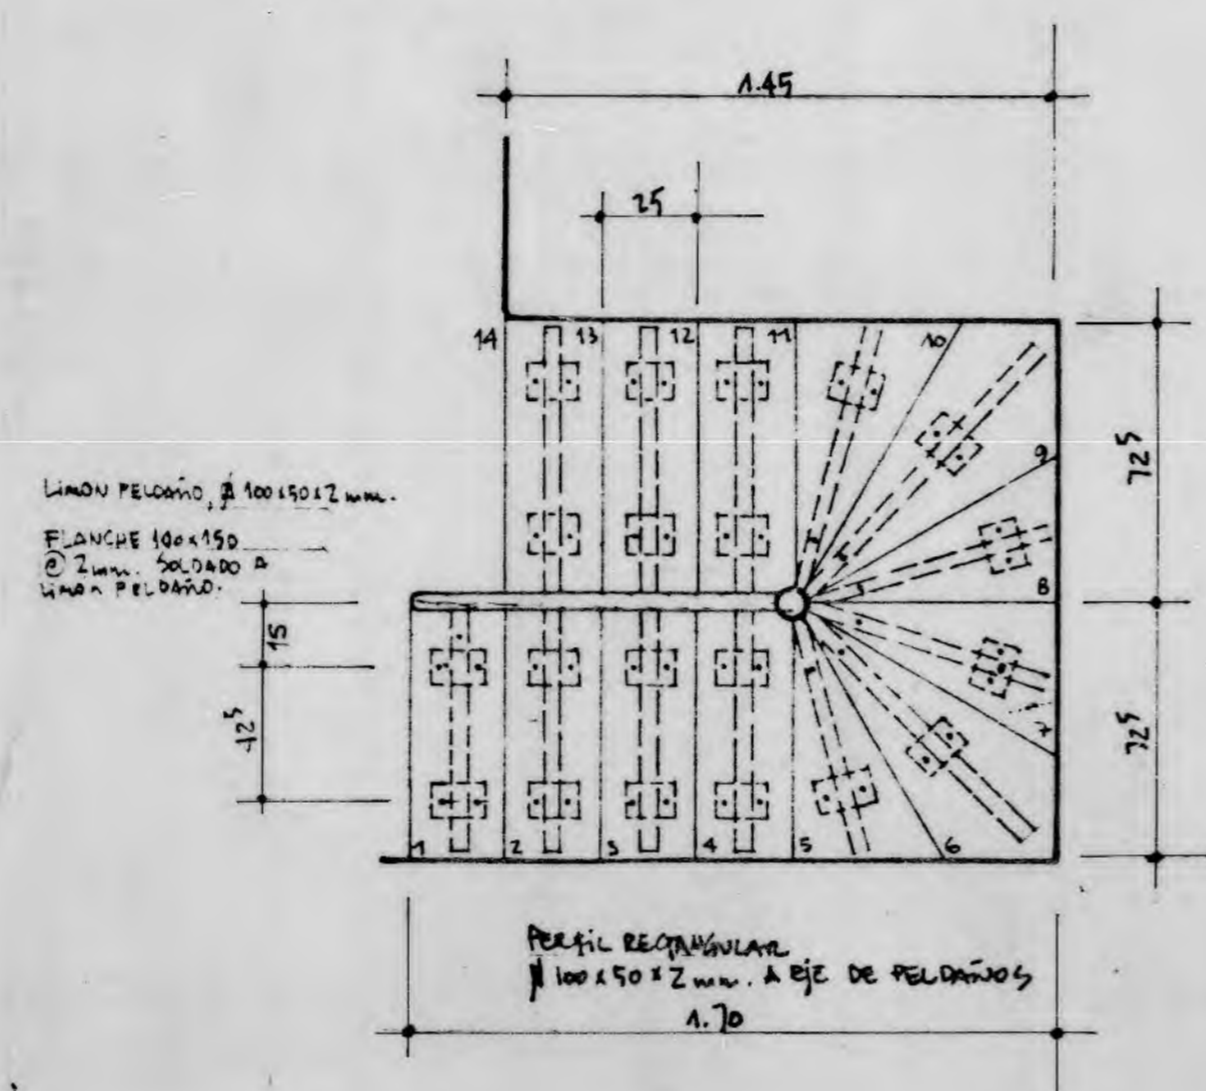


DETALLE VEREDONES

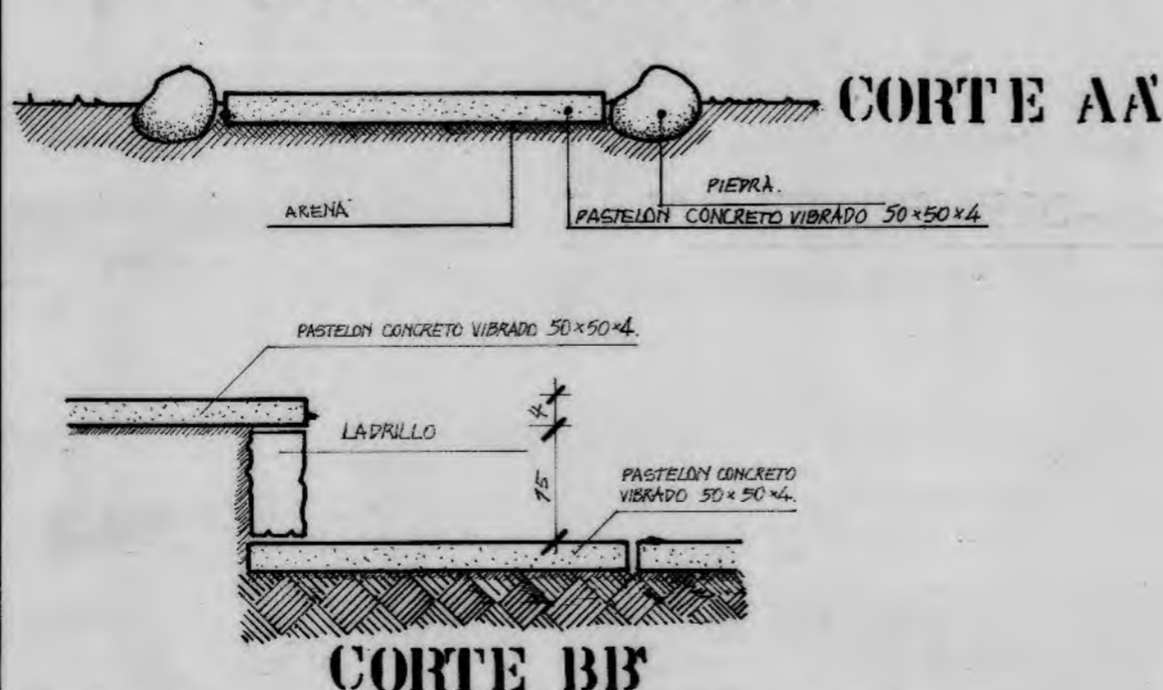


ELEVACION FRONTAL 1:20

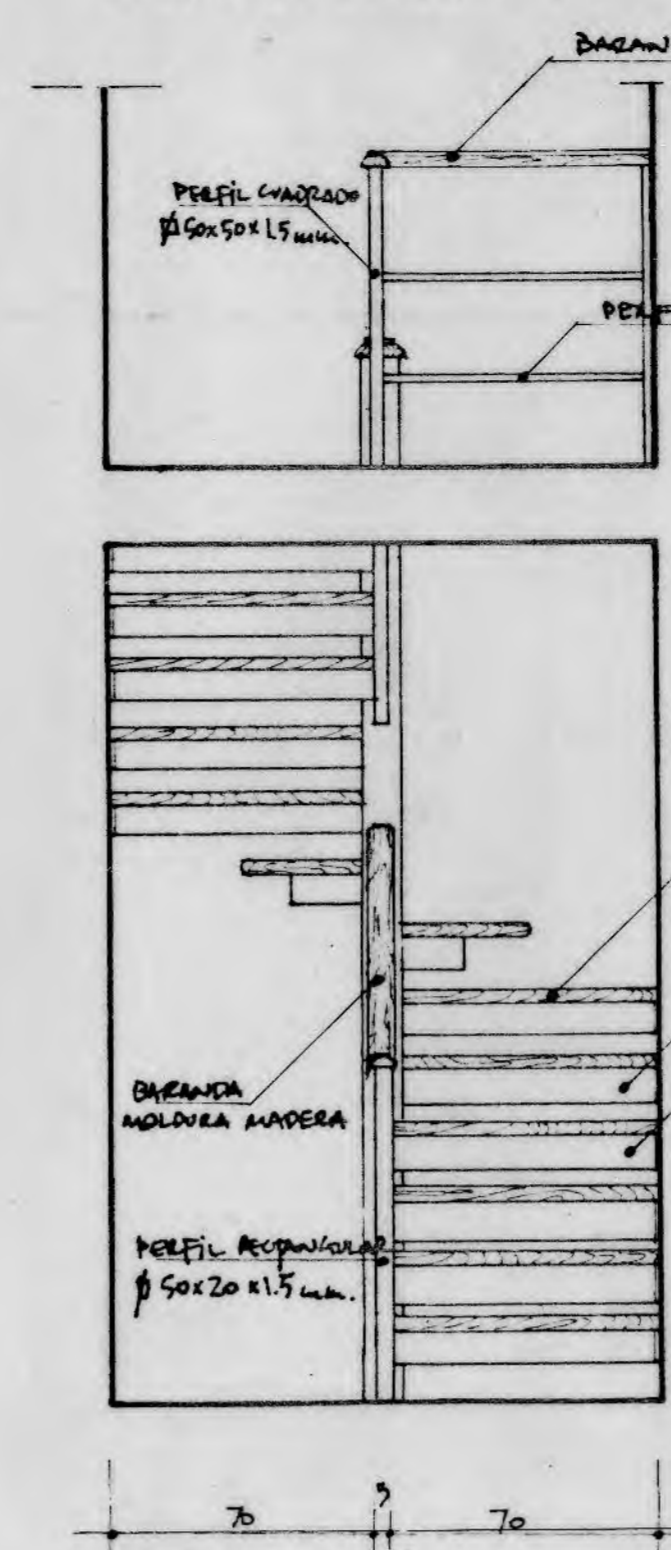



DETALLES 1:5

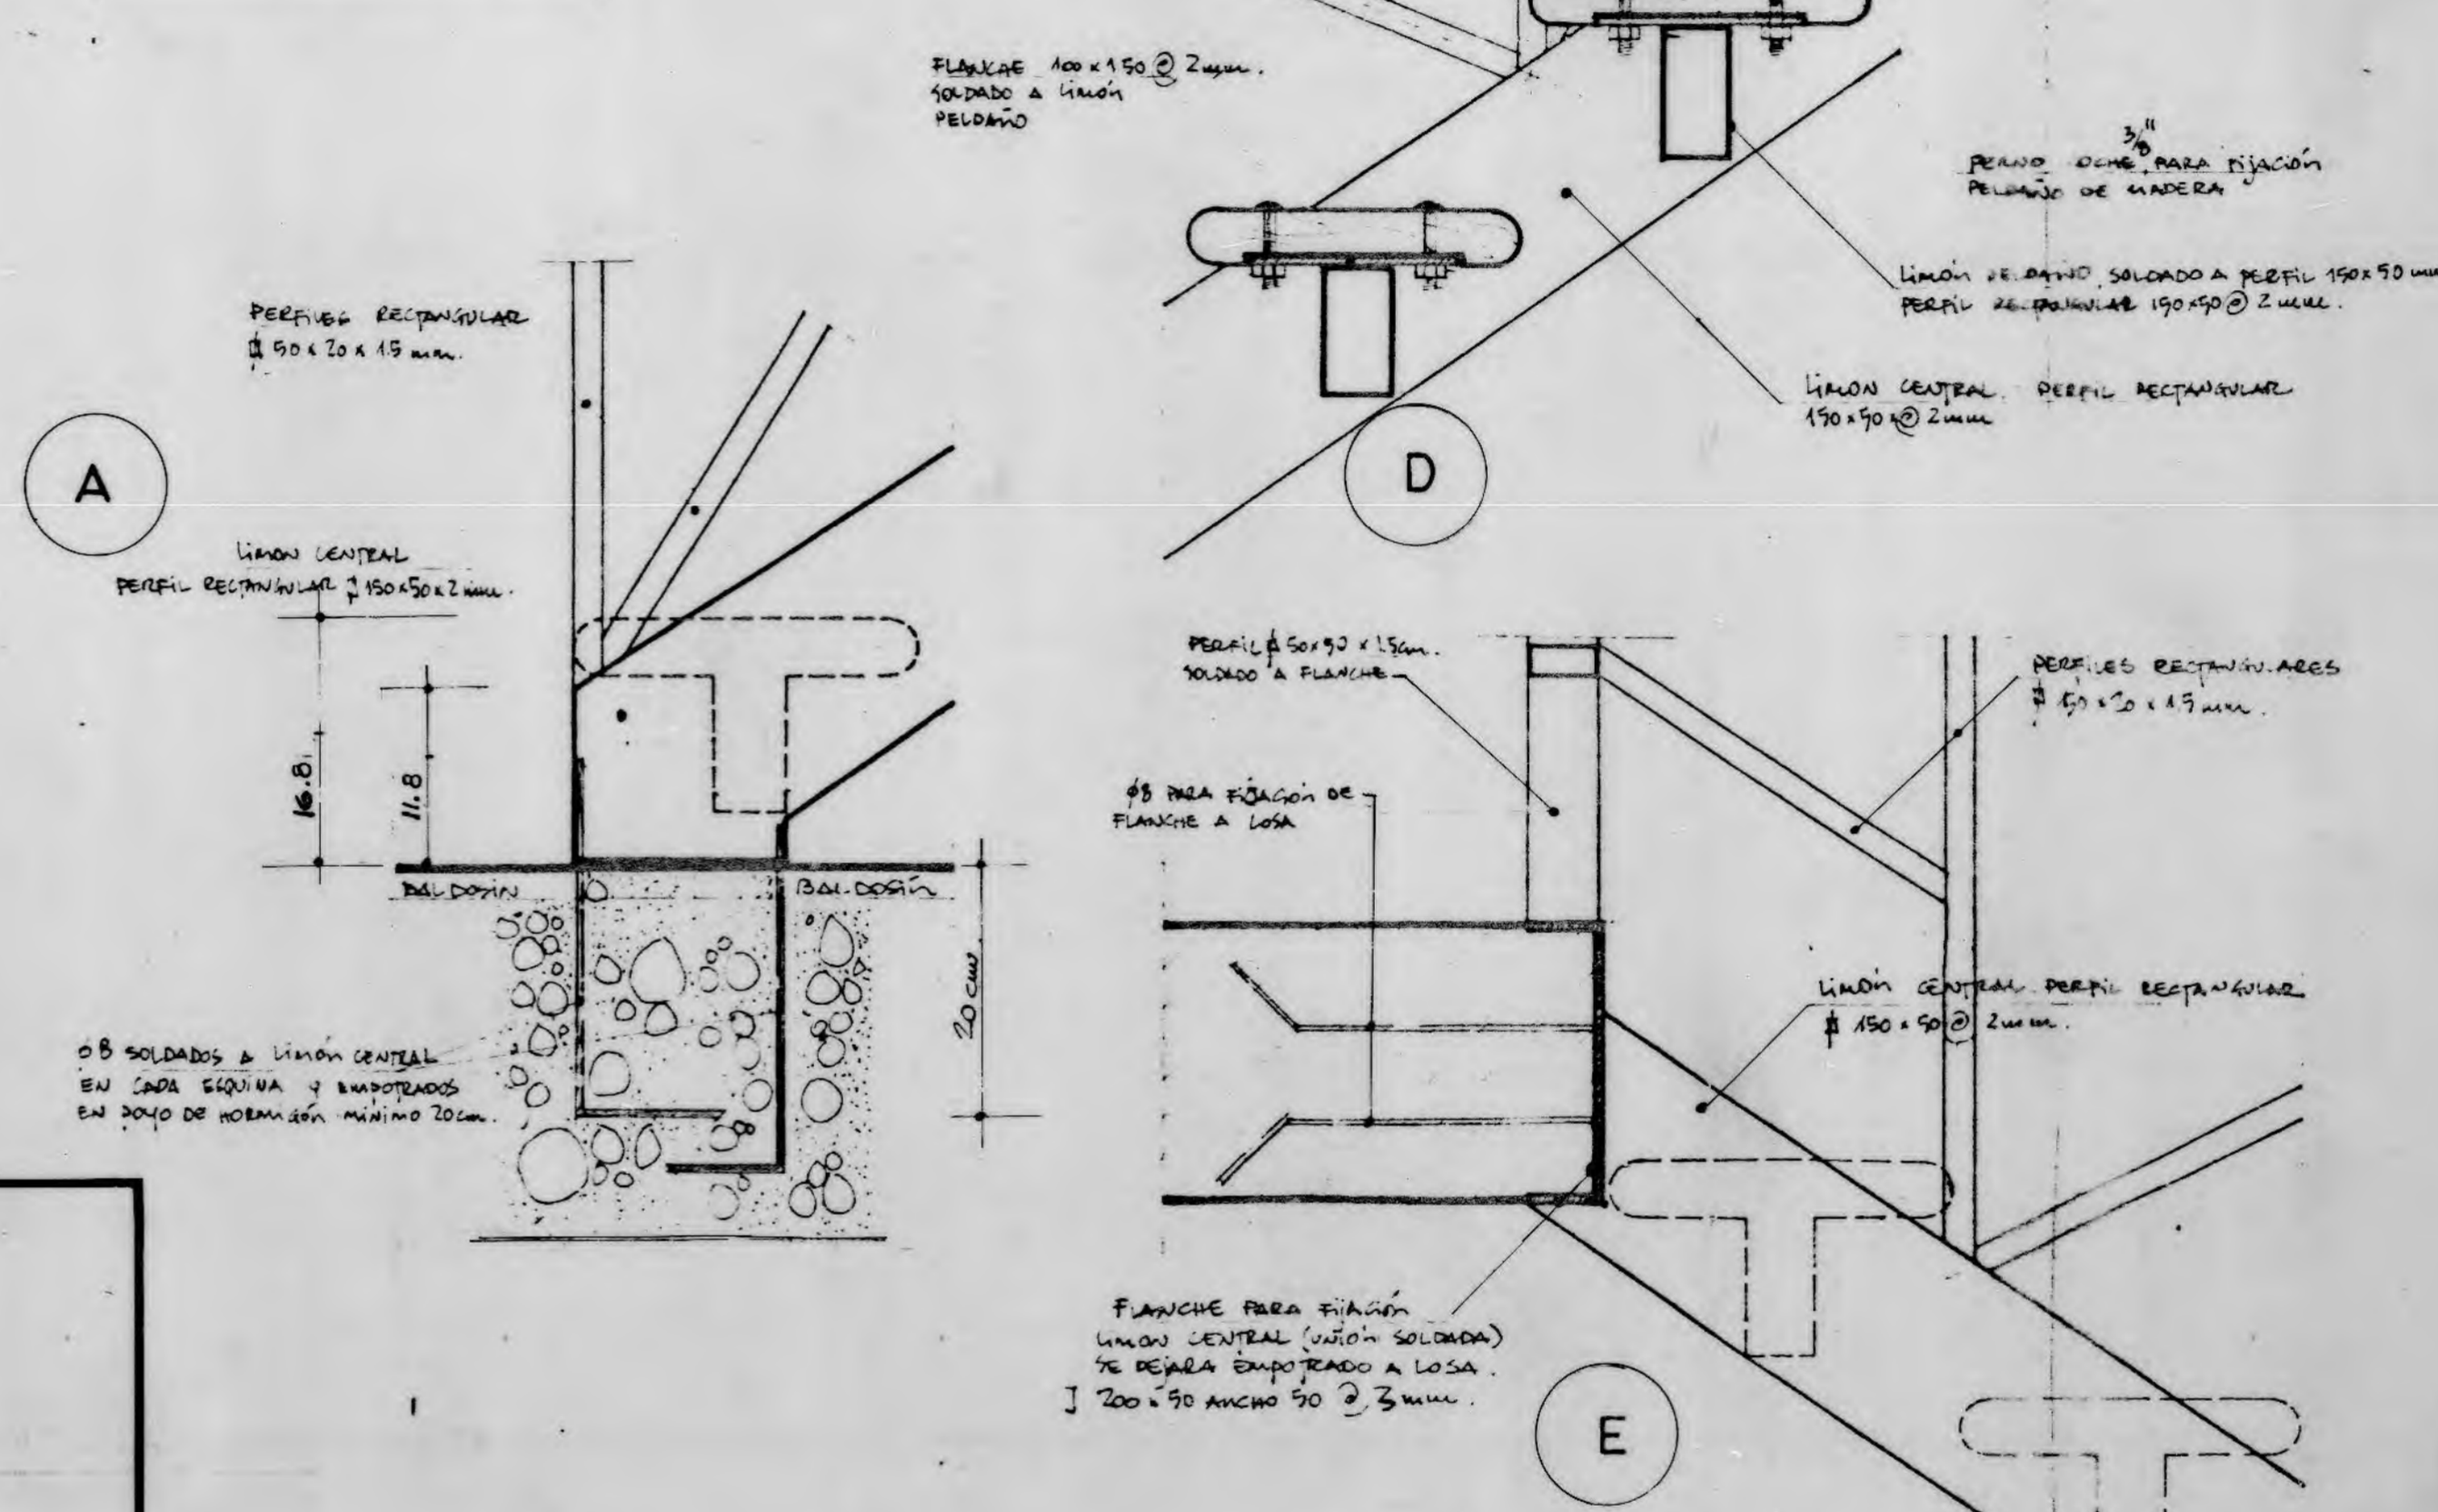


DETALLES ESCALERA TIPO

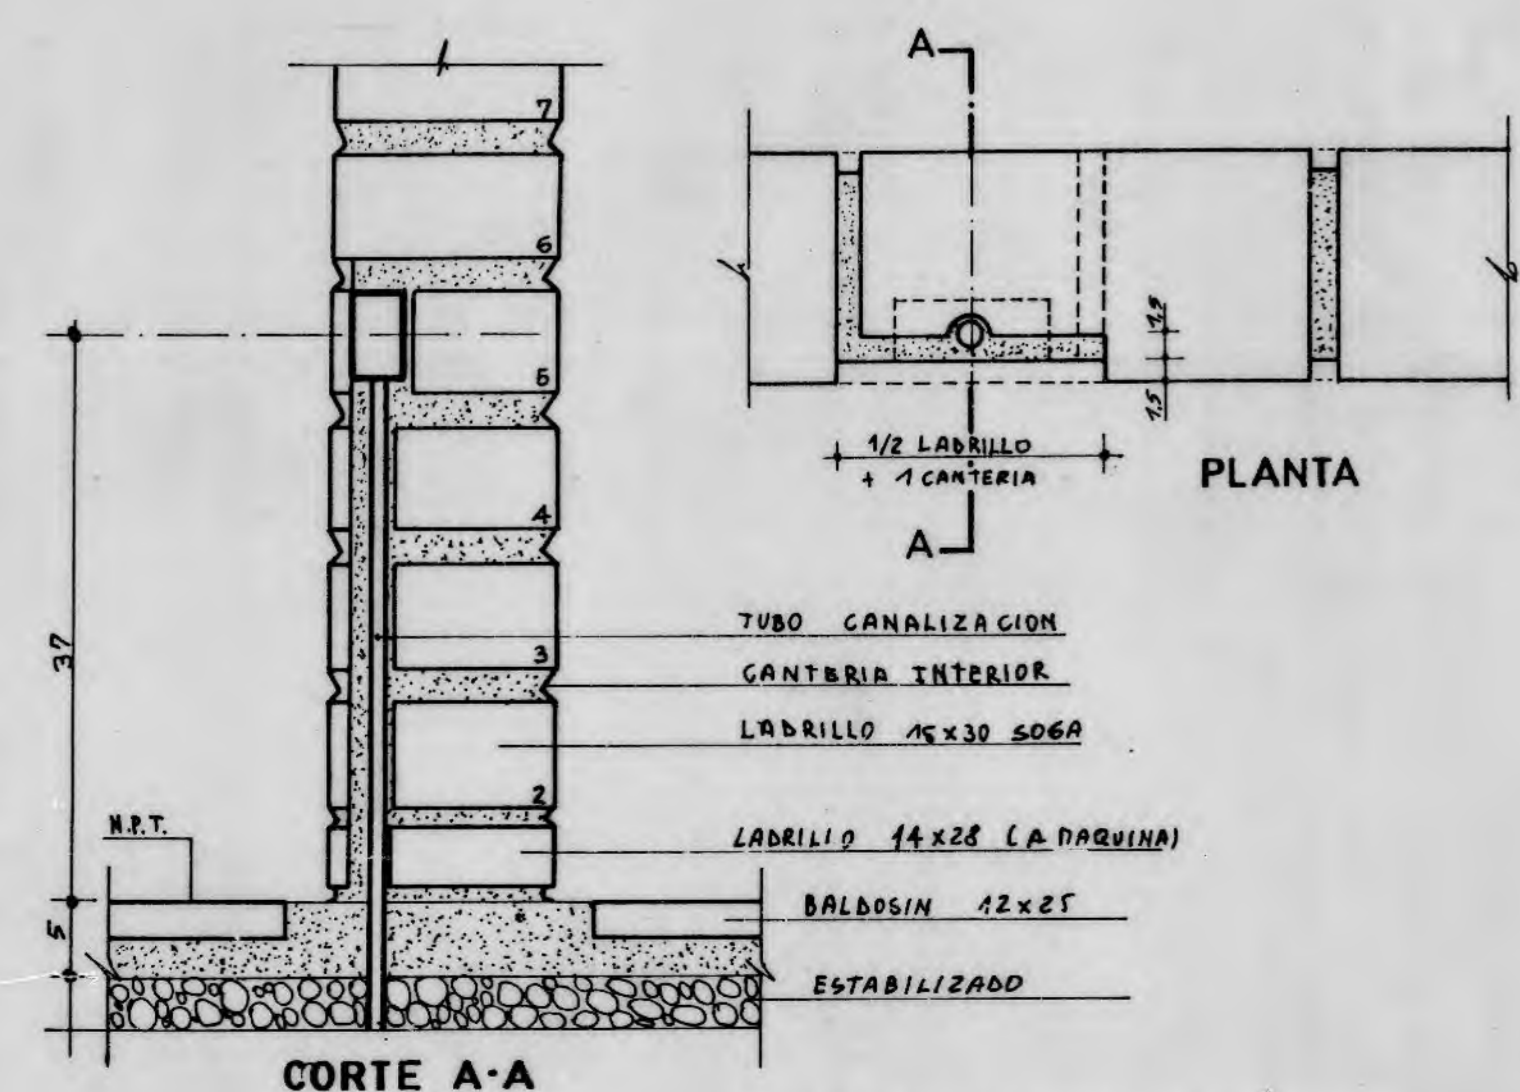


DETALLES DE COLOCACION DE ARTEFACTOS ELECTRICOS EN MUROS

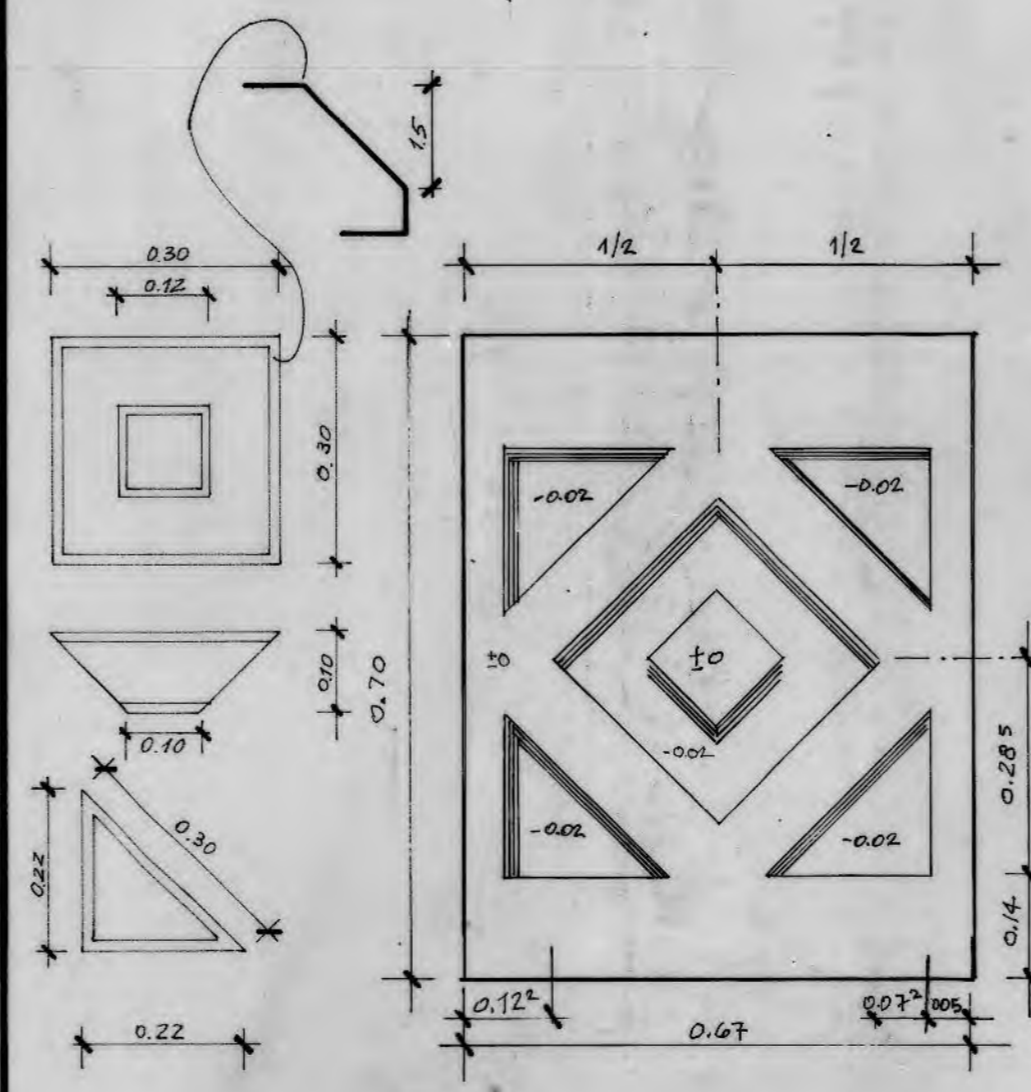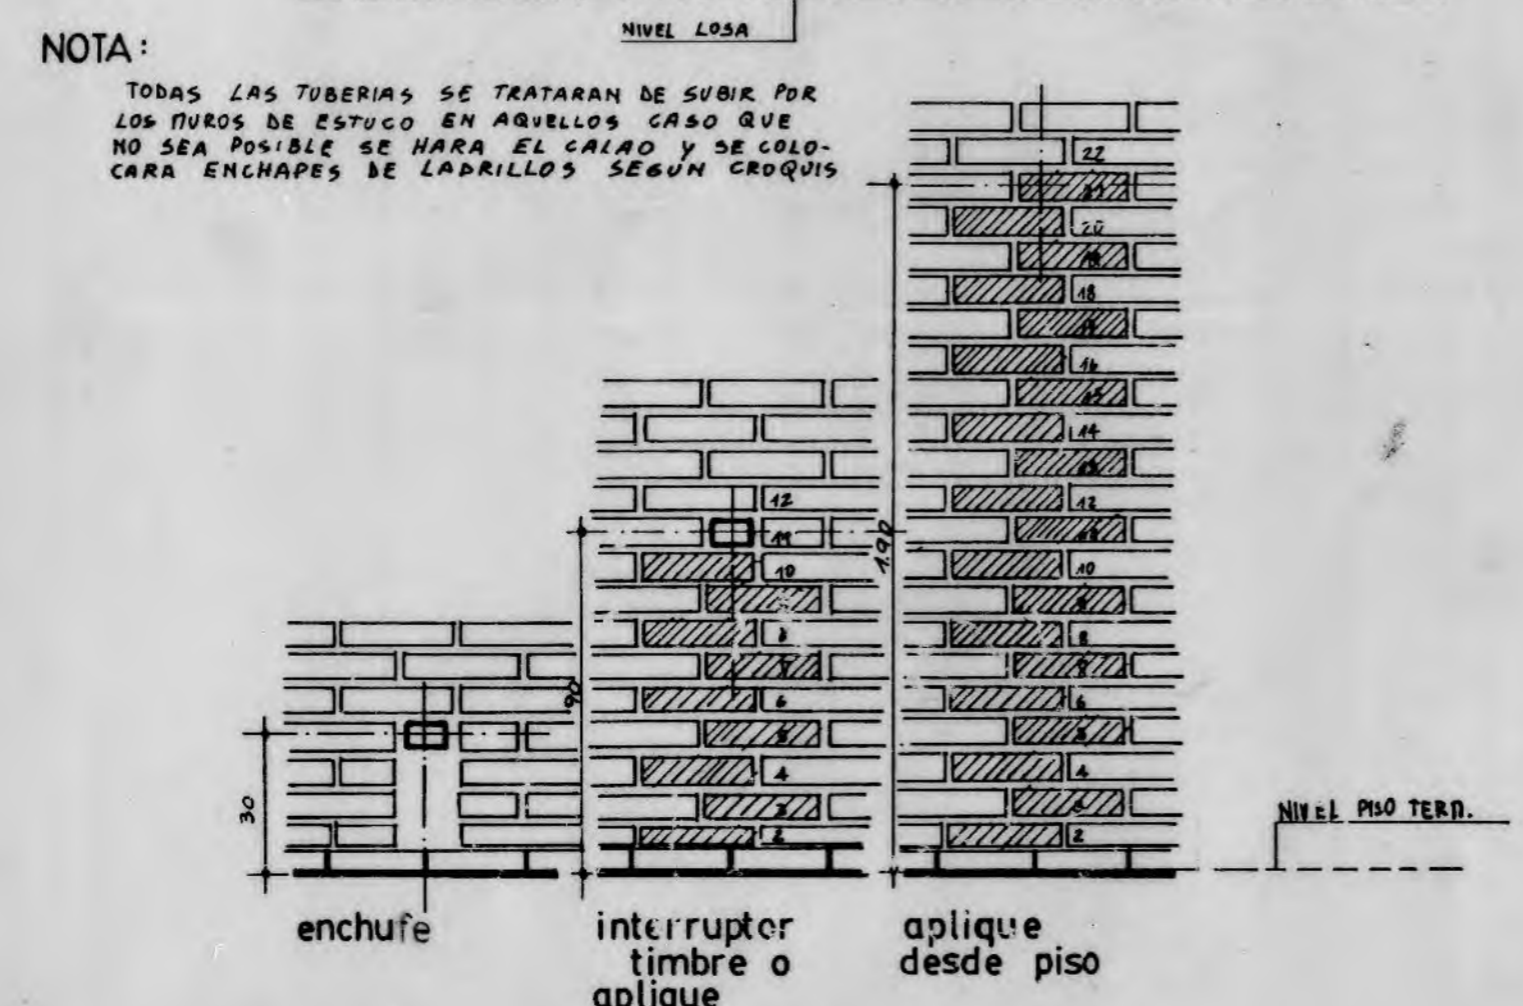

DETALLES DE ANTEPECHO

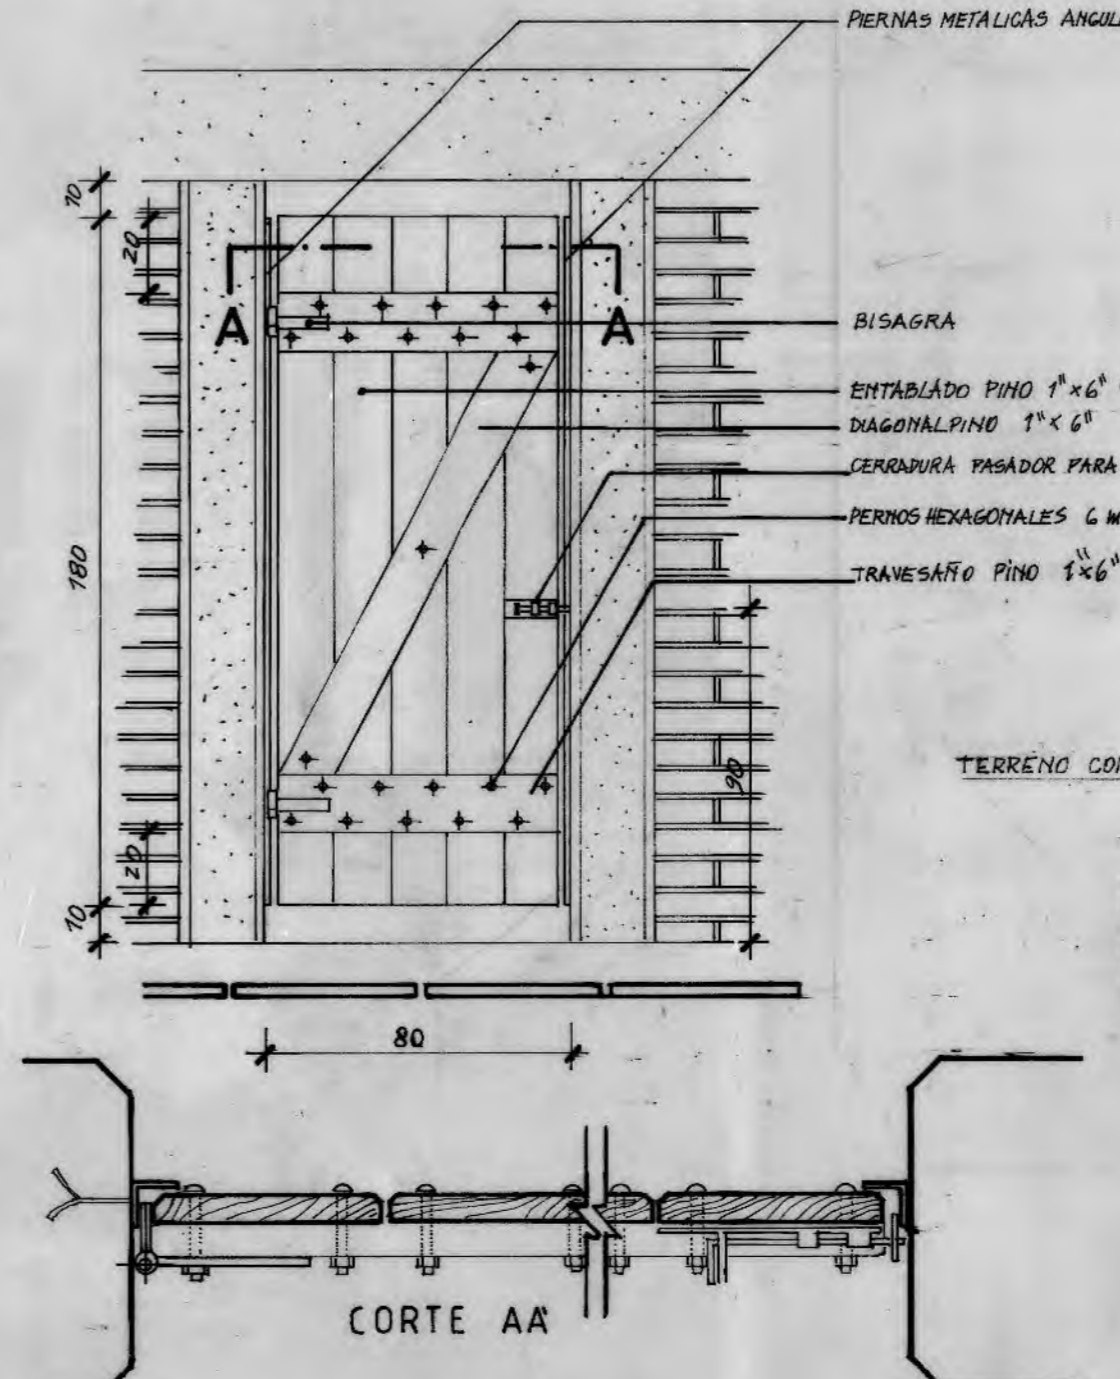

DETALLE PUERTA P.S.1

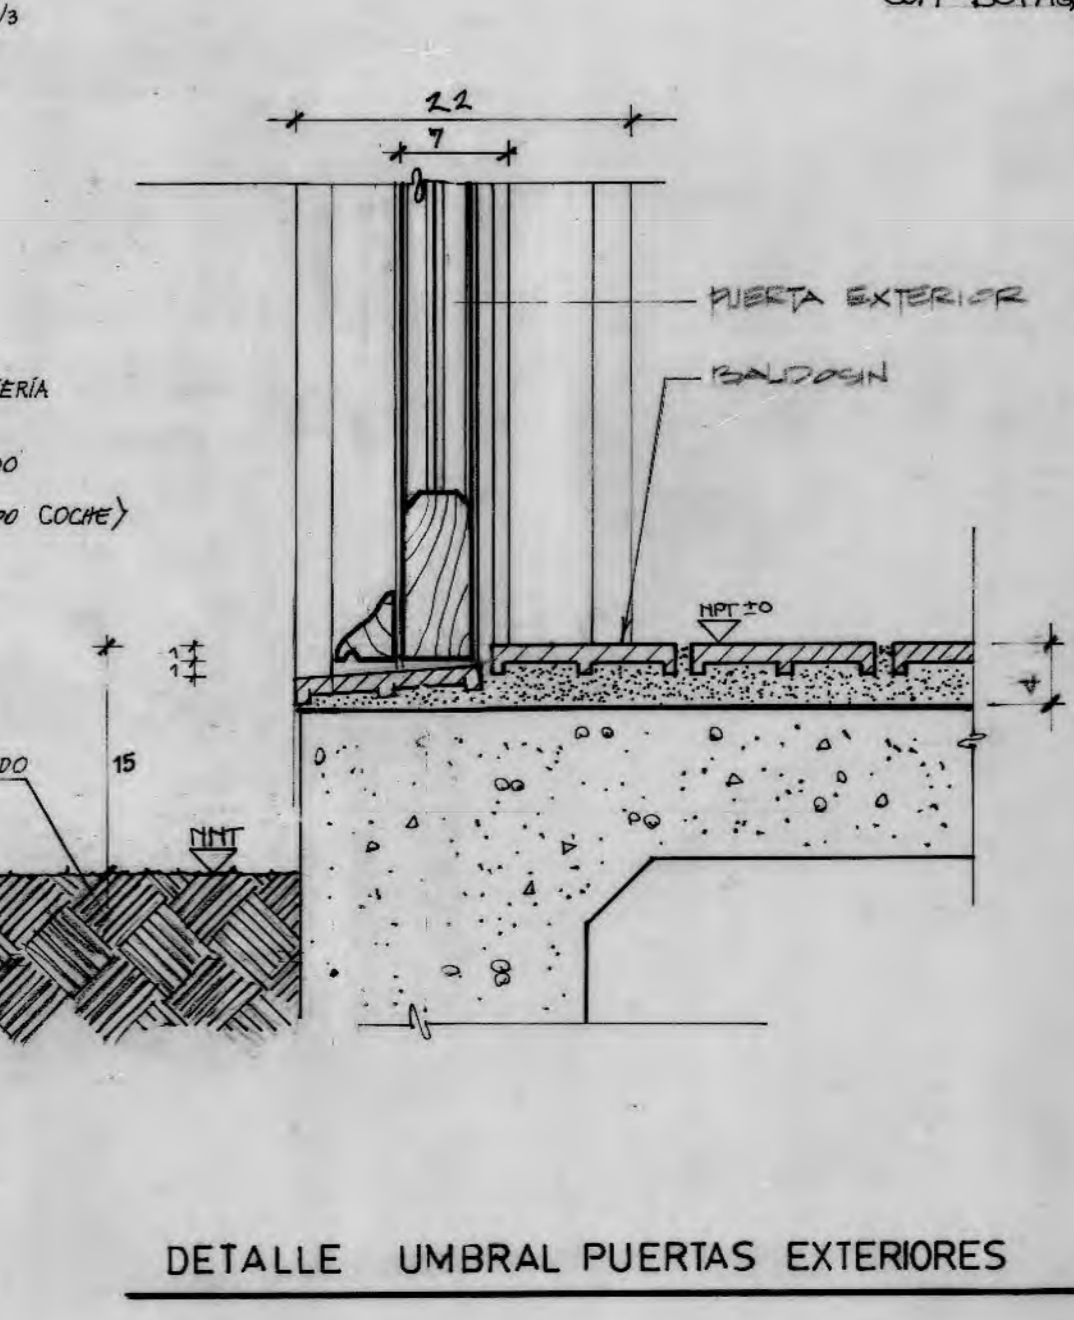


DETALLE UMBRAL PUERTAS EXTERIORES

OBRA:
COMUNIDAD DE VIVIENDAS
EL CERRO DE
APOQUINDO II
UBICACION:

PROPIETARIO:
INMOBILIARIA
COMUNIDAD
EL CERRO DE
APOQUINDO II S.A.

REPRESENTANTES LEGALES
JOSE FERNANDEZ V.
HERMAN SCHWEMER
CATERINE FERRECCIO R.
FRANCISCO BRZOVIC M.

CROQUIS UBICACION

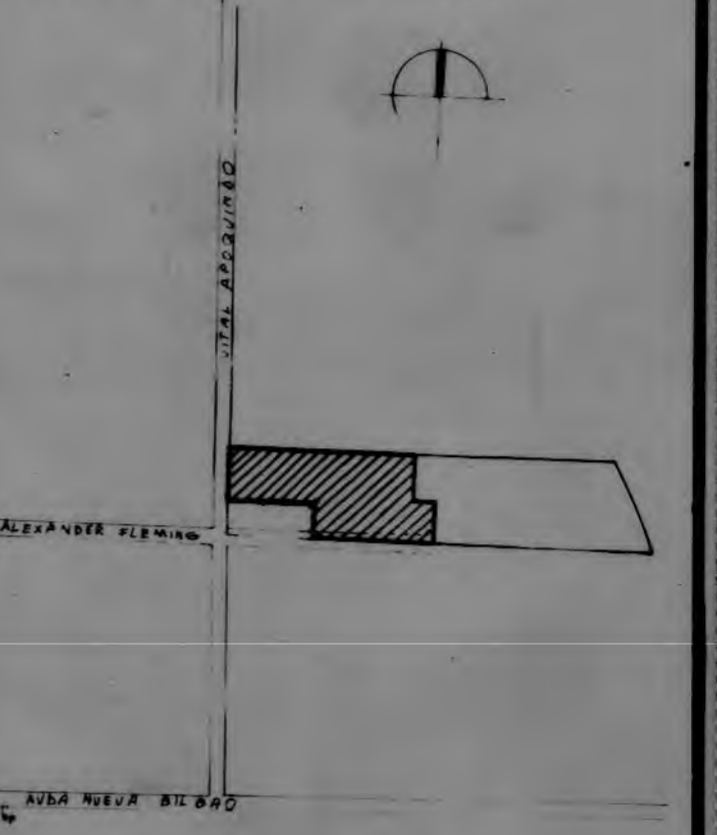


PROPIETARIOS:
CASA N°1
CASA N°2
CASA N°3
CASA N°4

ARQUITECTOS:
FERNANDO CASTILLO
Y
ASOCIADOS

CONTENIDO:
PLANO DE DETALLE:
Claraboya, Escalera, colocacion de
art. electrico en muro, Antepecho.
ESCALA: MODIF:
FECHA: FEBRERO 99 DIBUJO:

PLANO N° B66


PUERTAS DE ACCESO

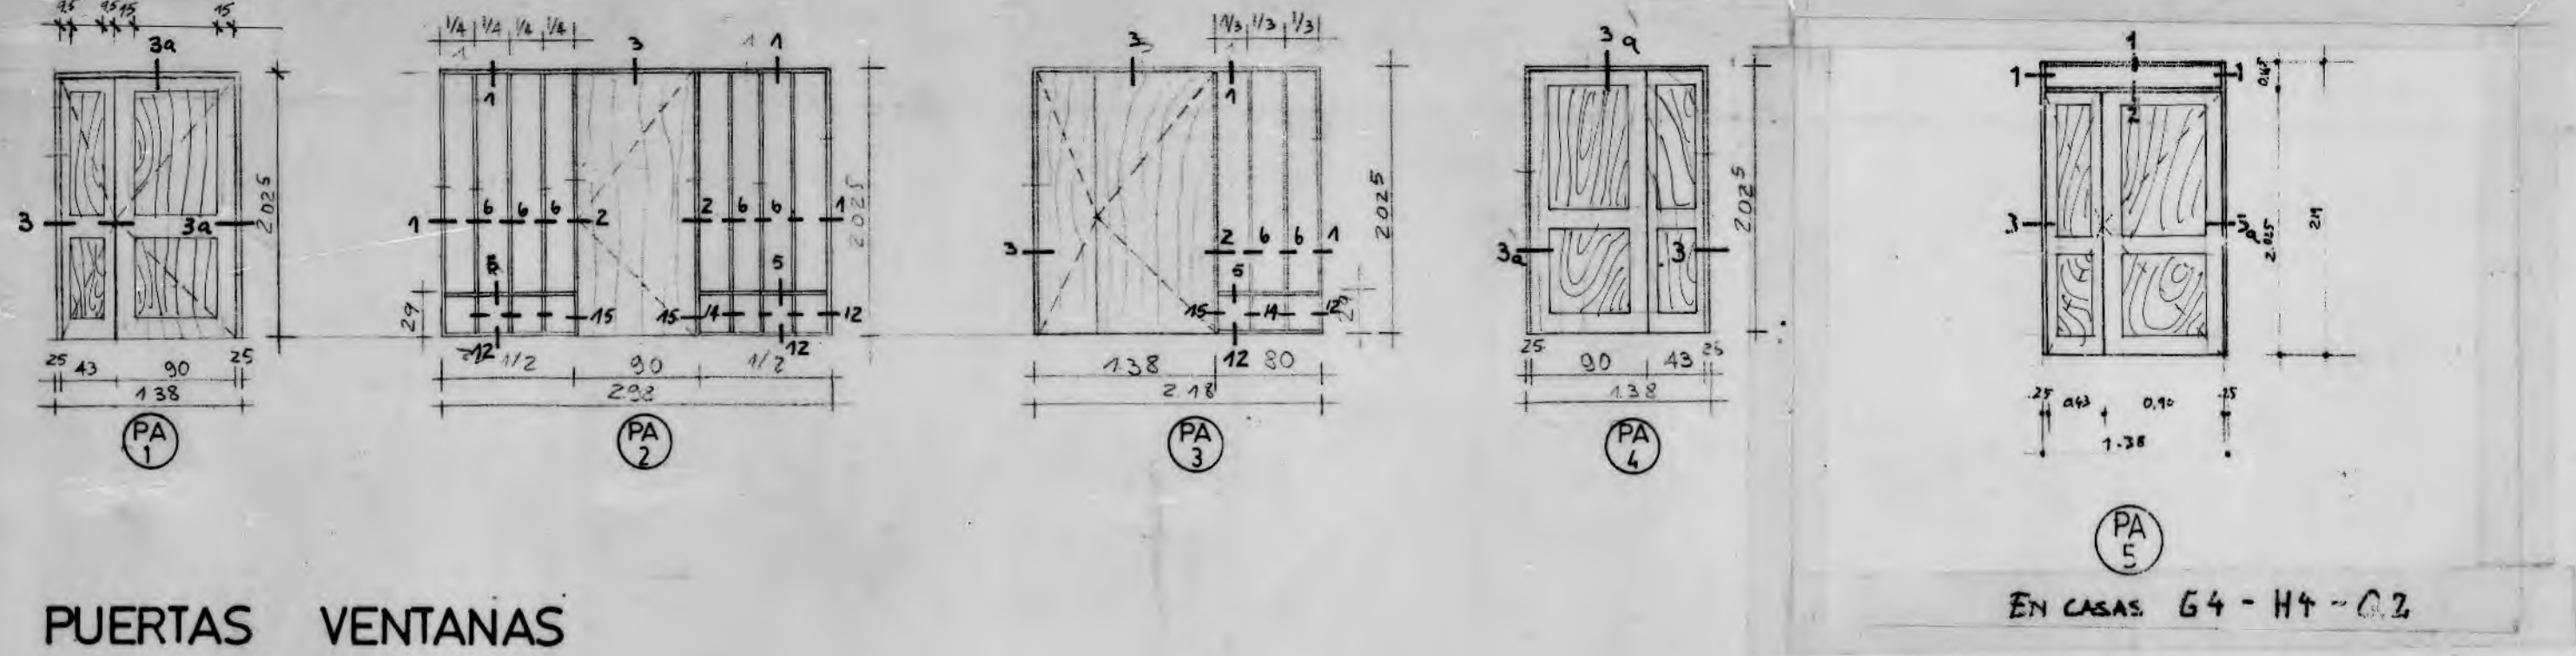



PUERTAS INTERIORES




PUERTA DE SERVICIO
VER PLANO
DETALLES
Nº B-66

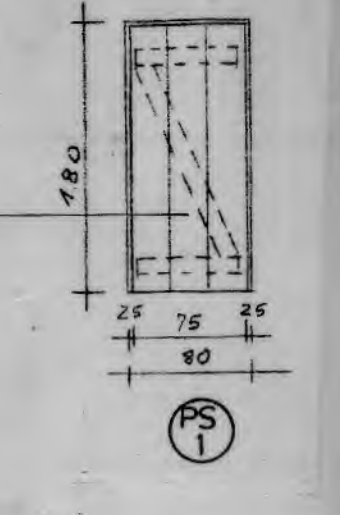

PUERTAS VENTANAS

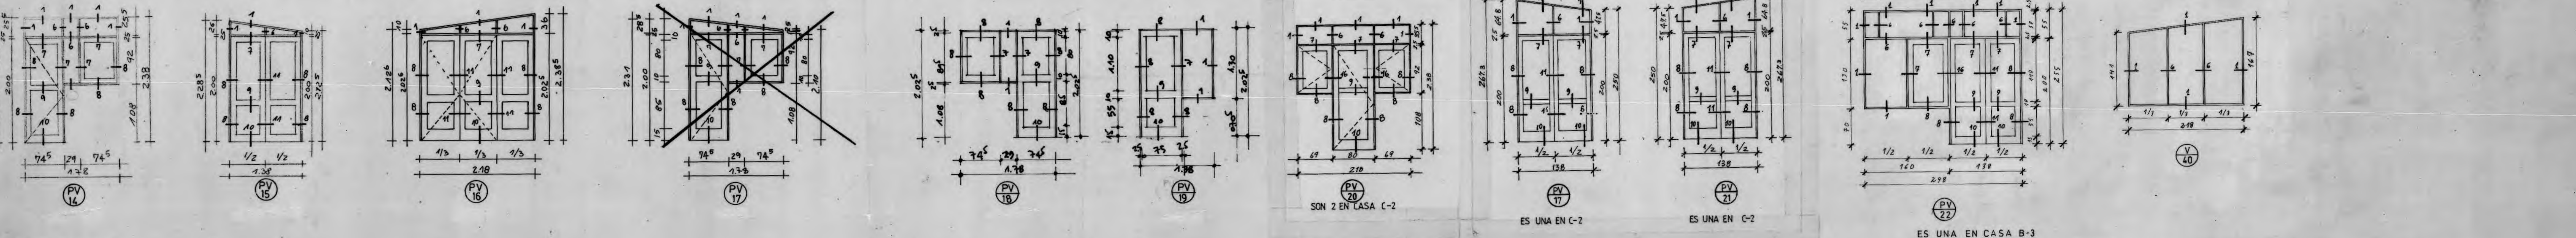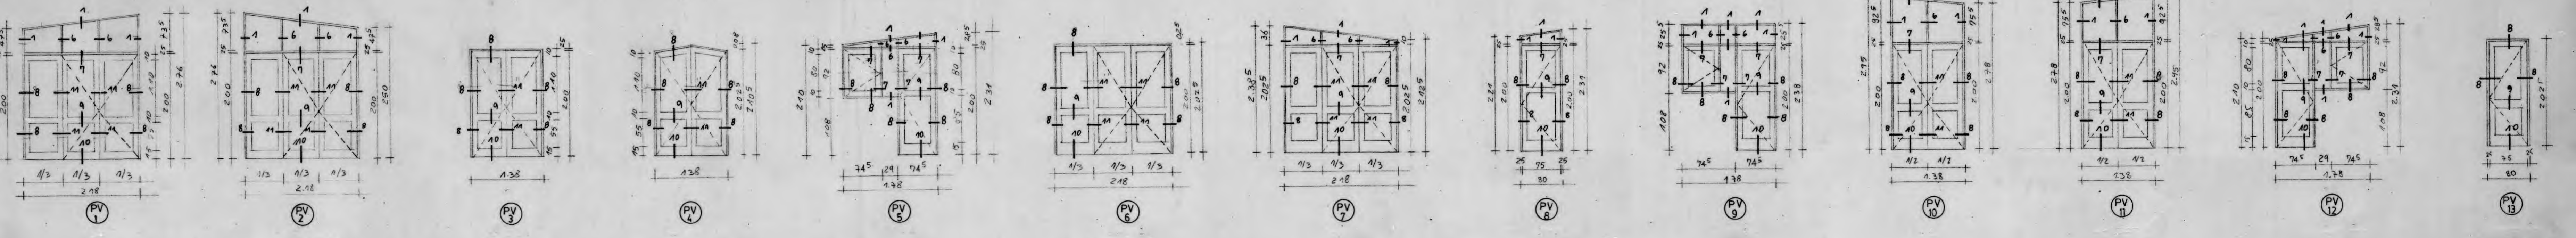

VENTANAS

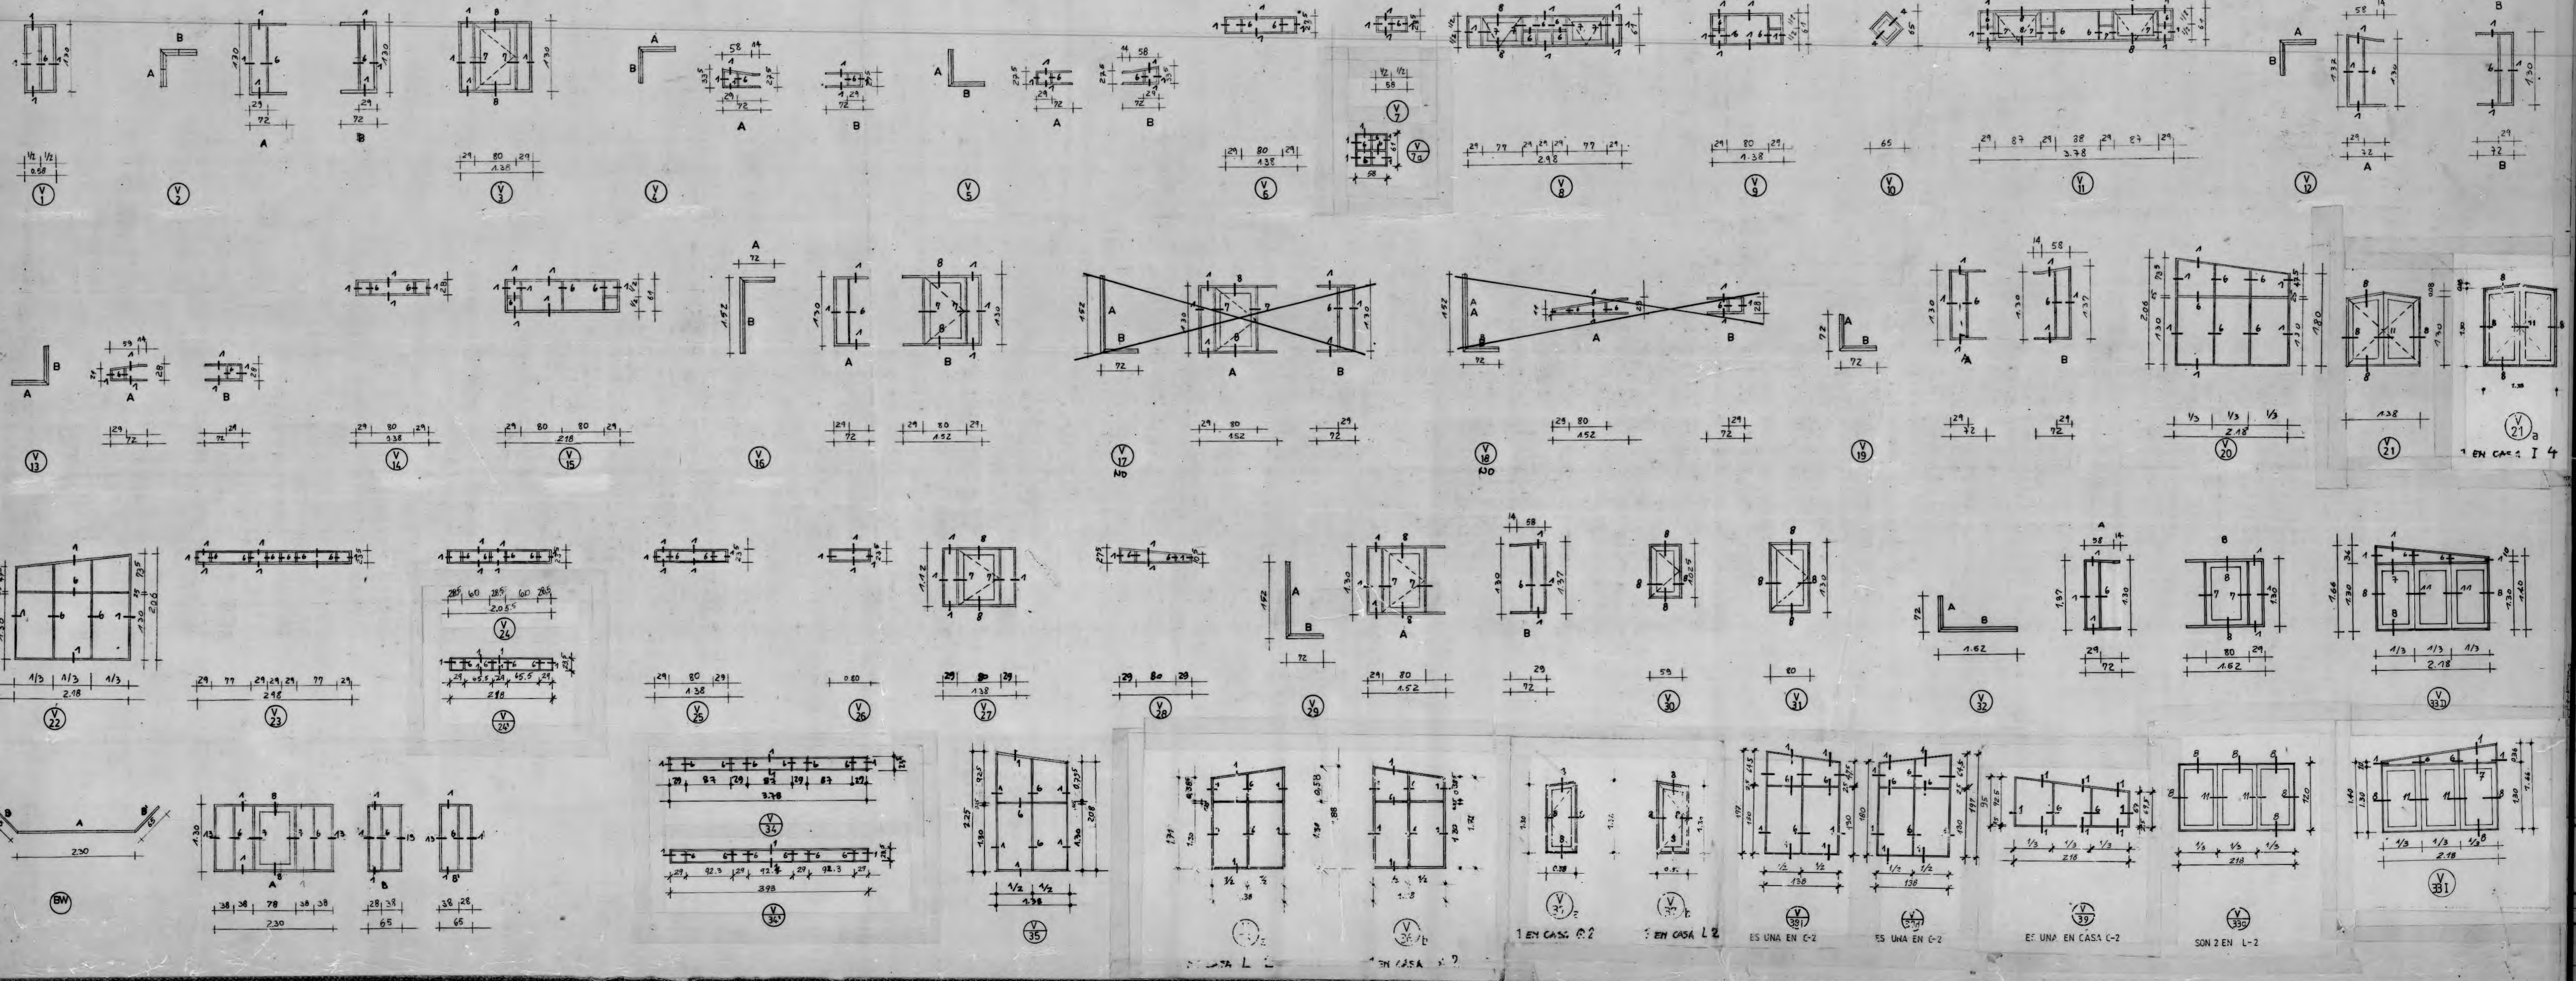


OBRA:
COMUNIDAD DE VIVIENDAS
EL CERRO DE
APOQUINDO II
UBICACION:

PROPIETARIO:
INMOBILIARIA
COMUNIDAD
EL CERRO DE
APOQUINDO II S.A.

REPRESENTANTES LEGALES
JOSE FERNANDEZ V.
HERMAN SCHWEMBER
CATTERINE FERRECCIO R.
FRANCISCO BRZOVIC M.

CROQUIS UBICACION N

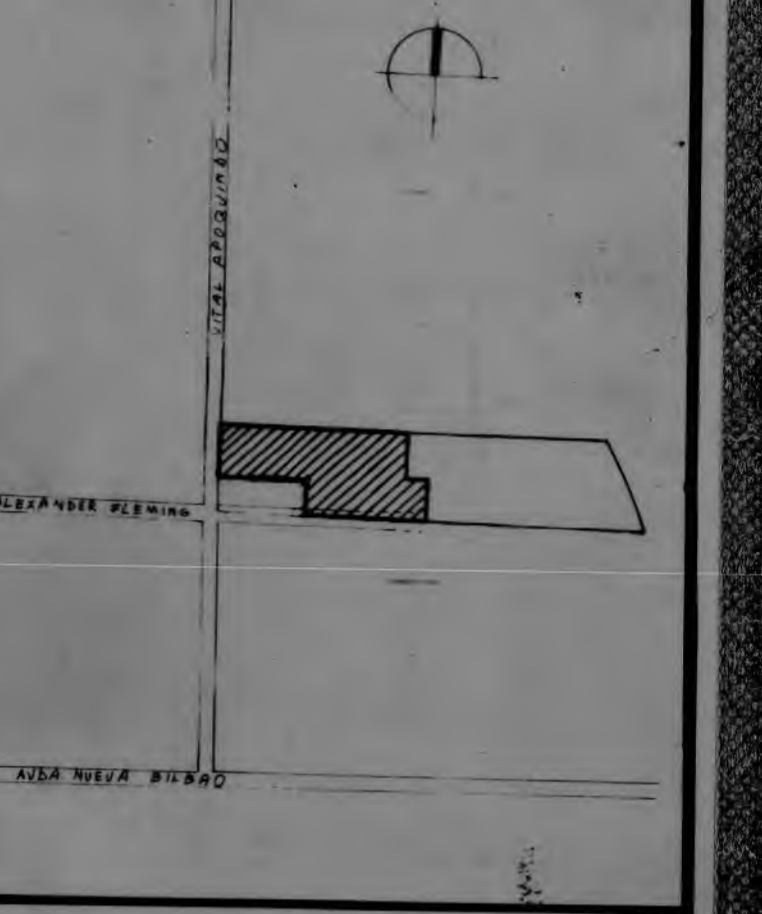


PROPIETARIOS:
CASA Nº 1
CASA Nº 2
CASA Nº 3
CASA Nº 4


ARQUITECTOS:
FERNANDO CASTILLO
Y
ASOCIADOS

CONTENIDO:
PLANO PUERTAS Y VENTANAS


ESCALA: 1:50 MODIF: NOVIEMBRE 91
FECHA: FEBRERO 89 DIBUJO:
PLANO Nº B67

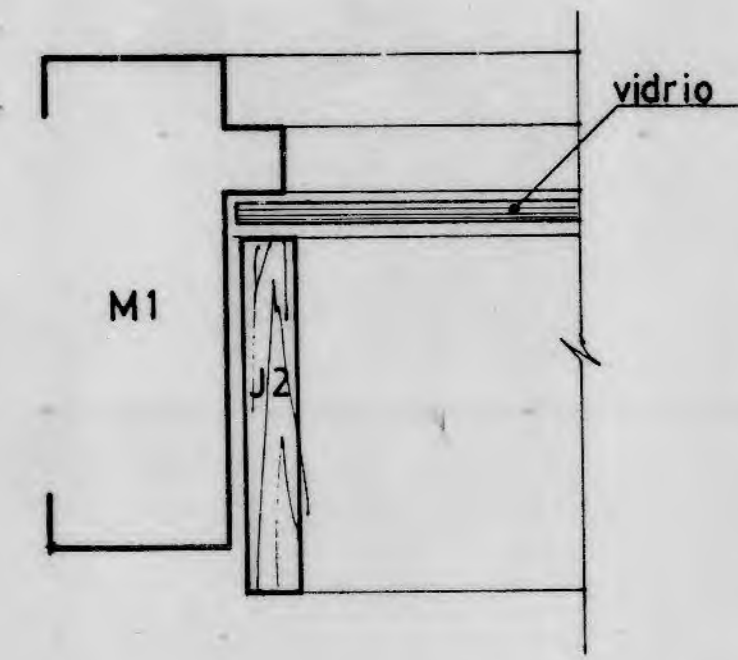


1.

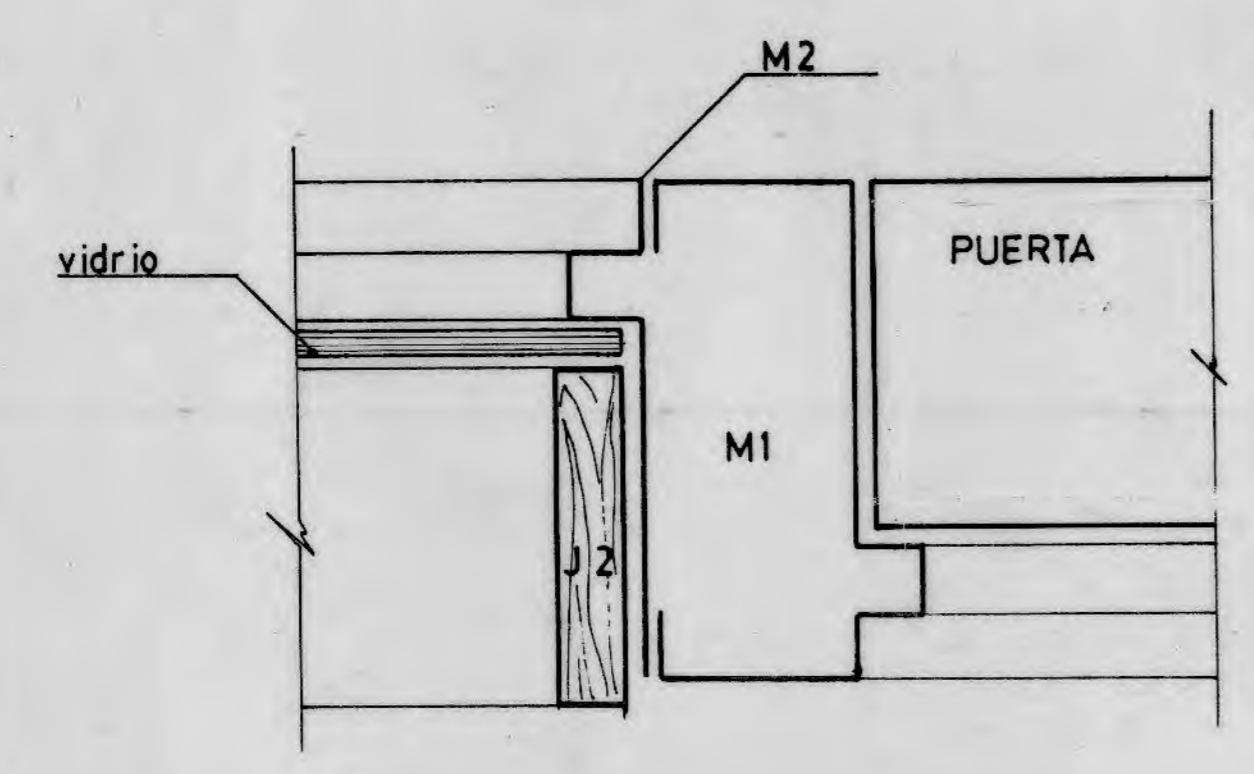


2.

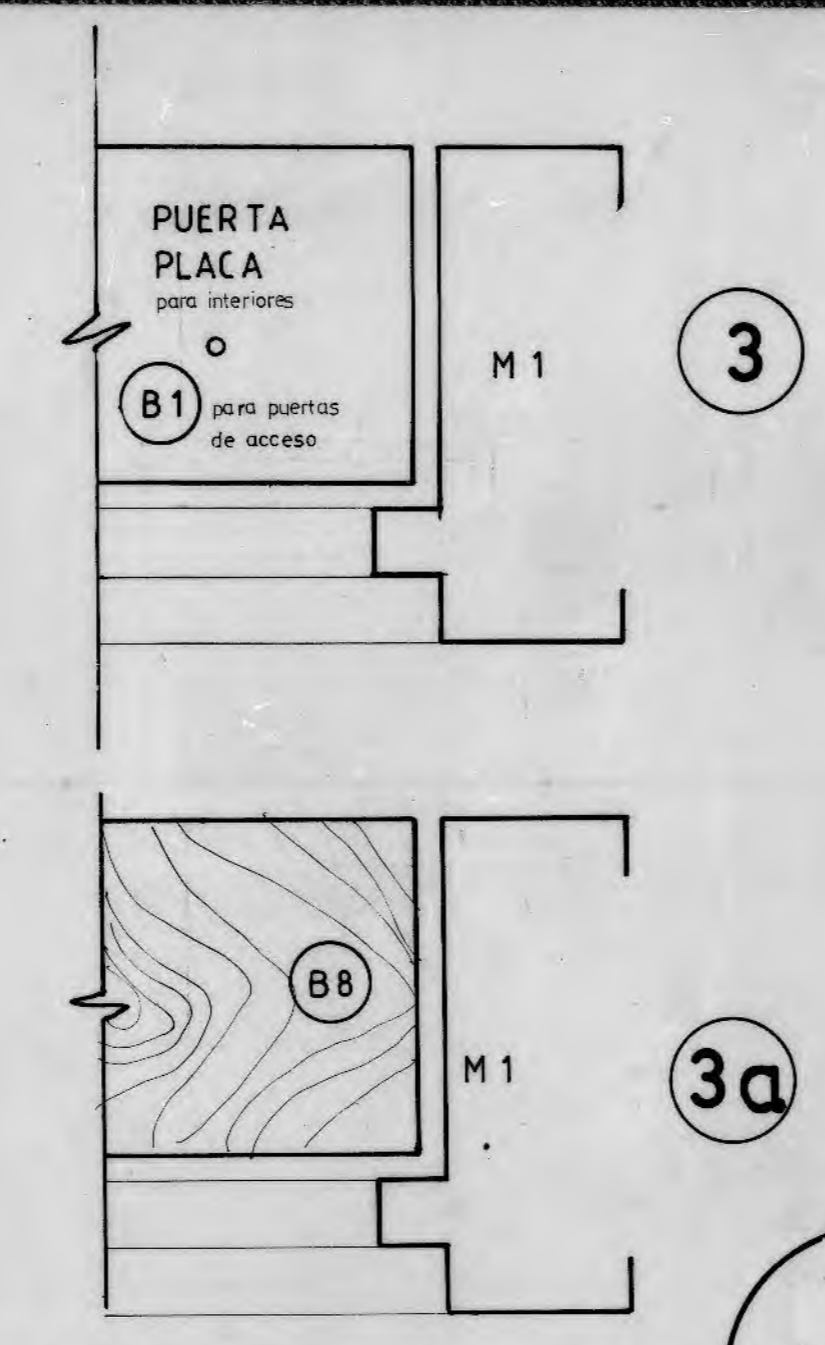


3.

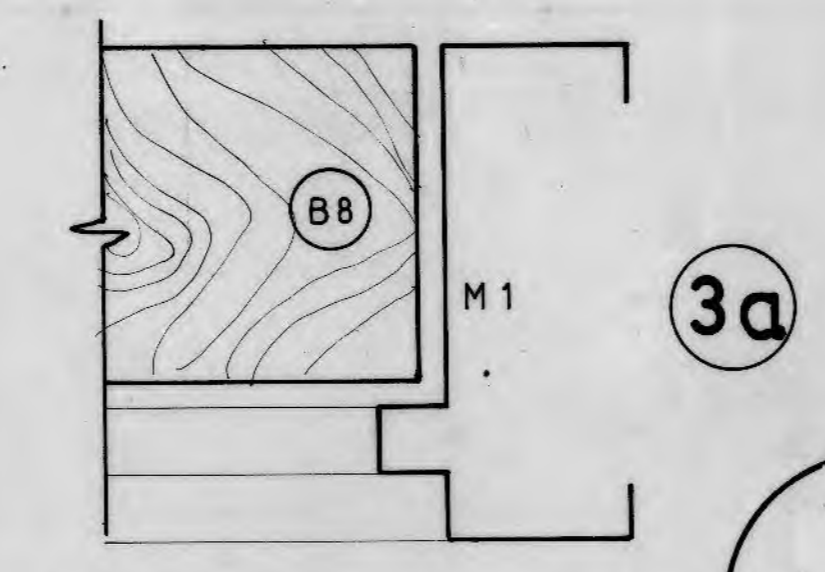


3a.

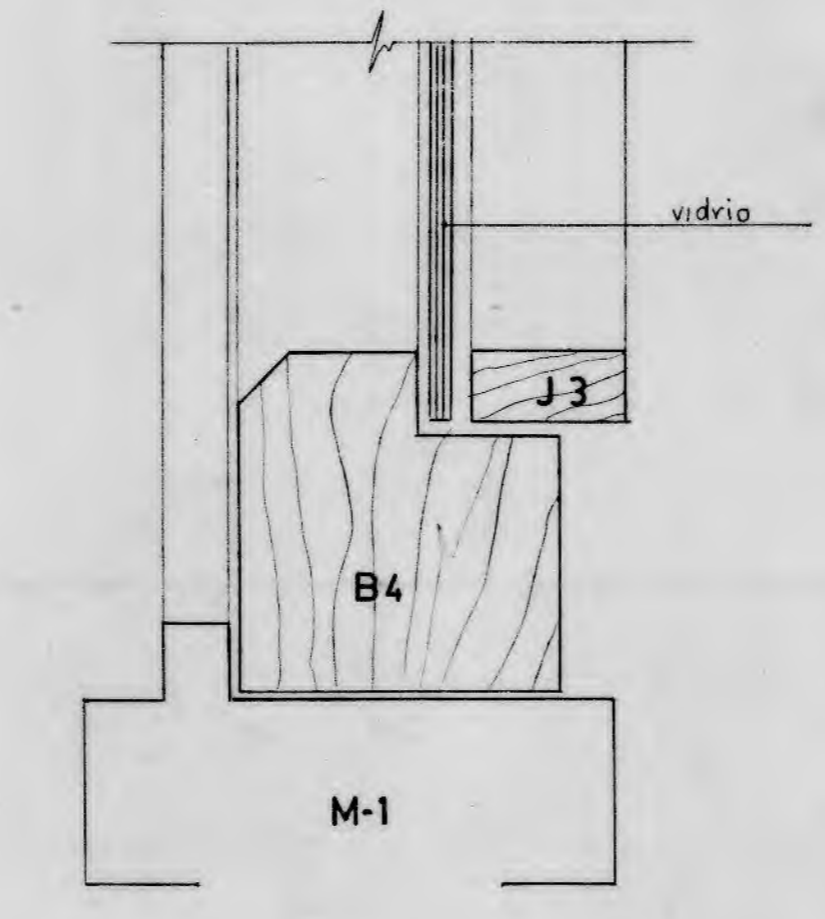


4.

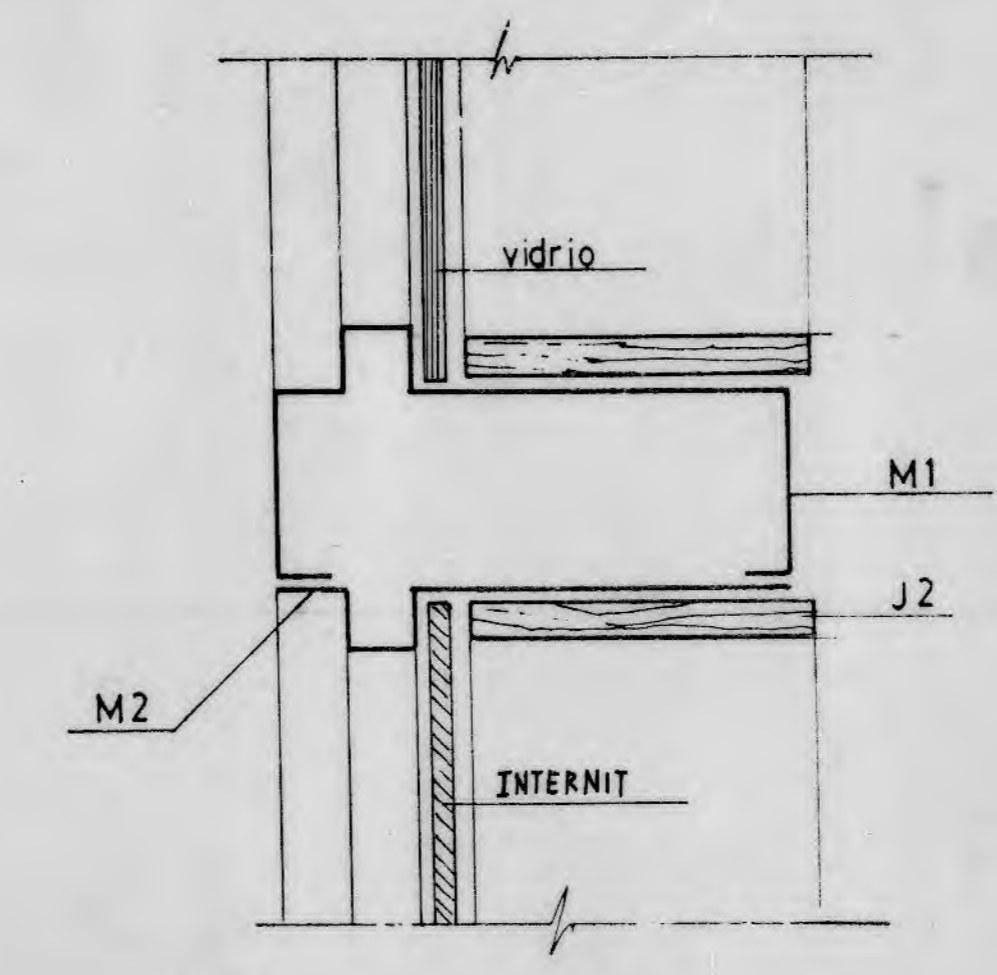


5.

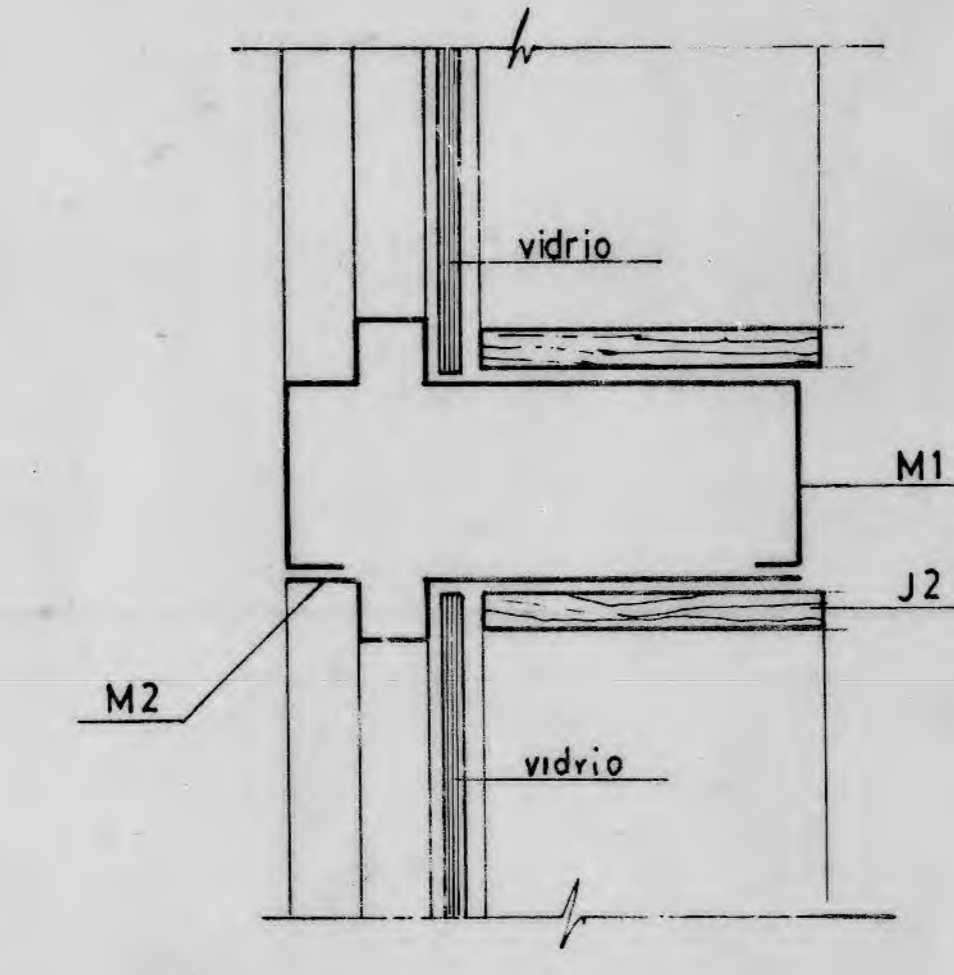


6.

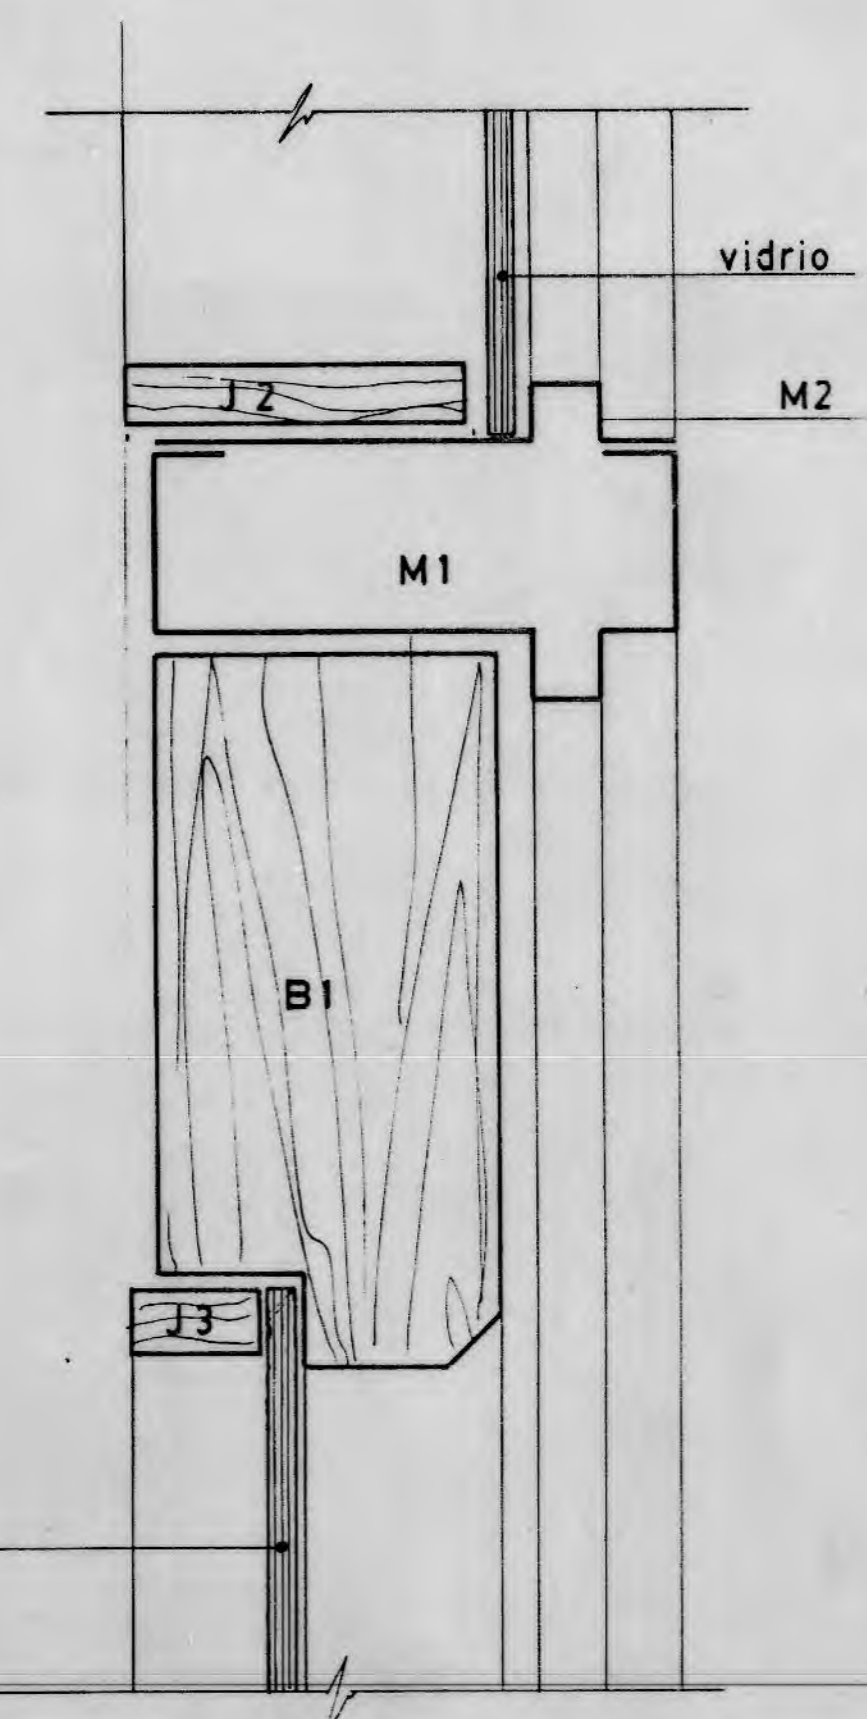


7.

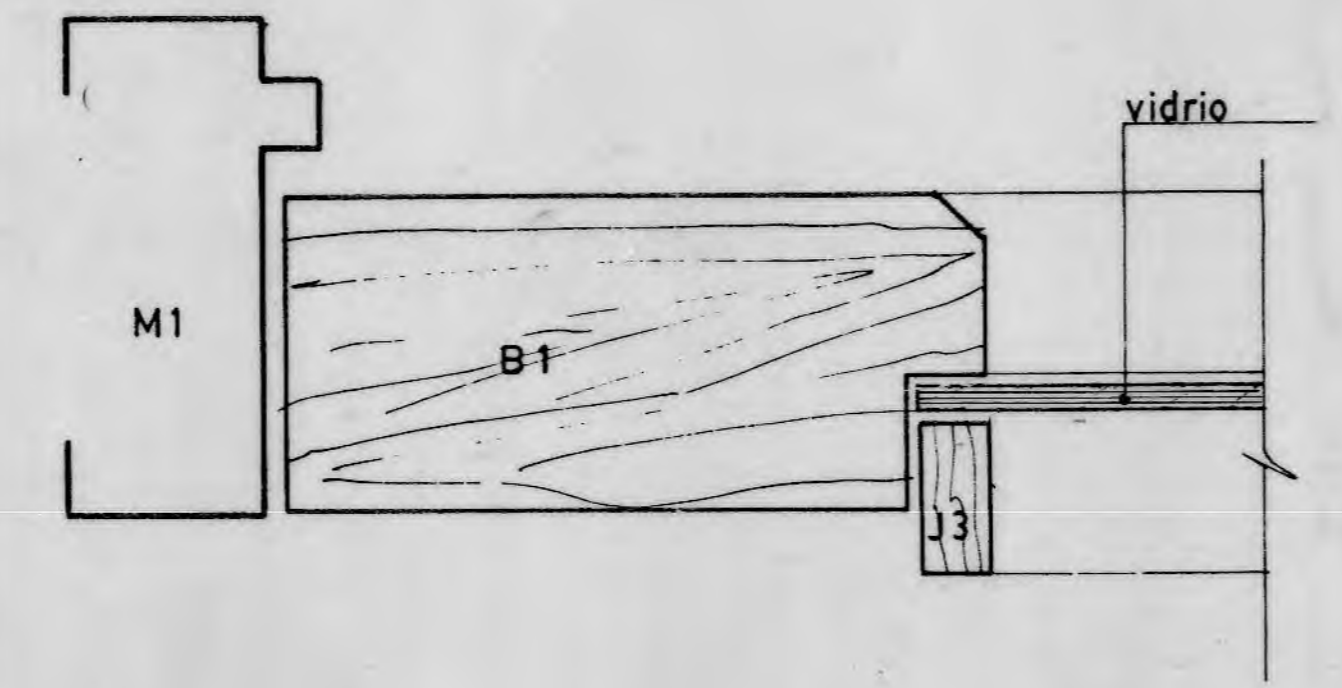


8.

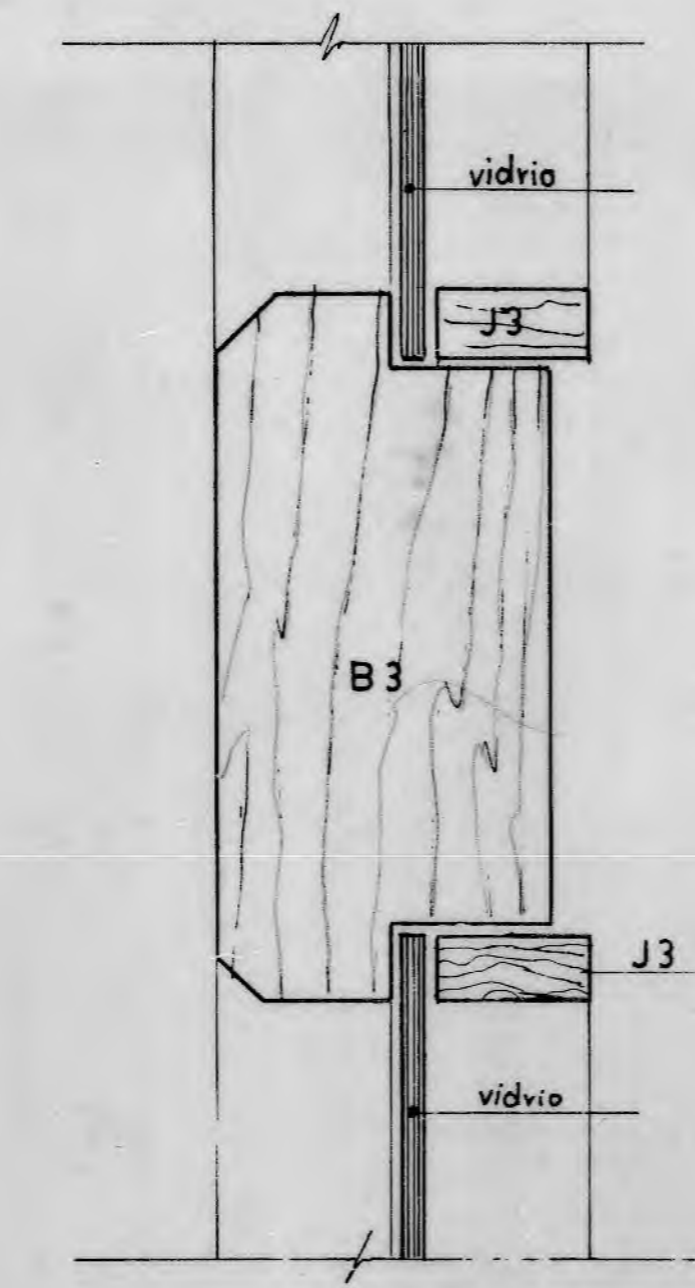


9.

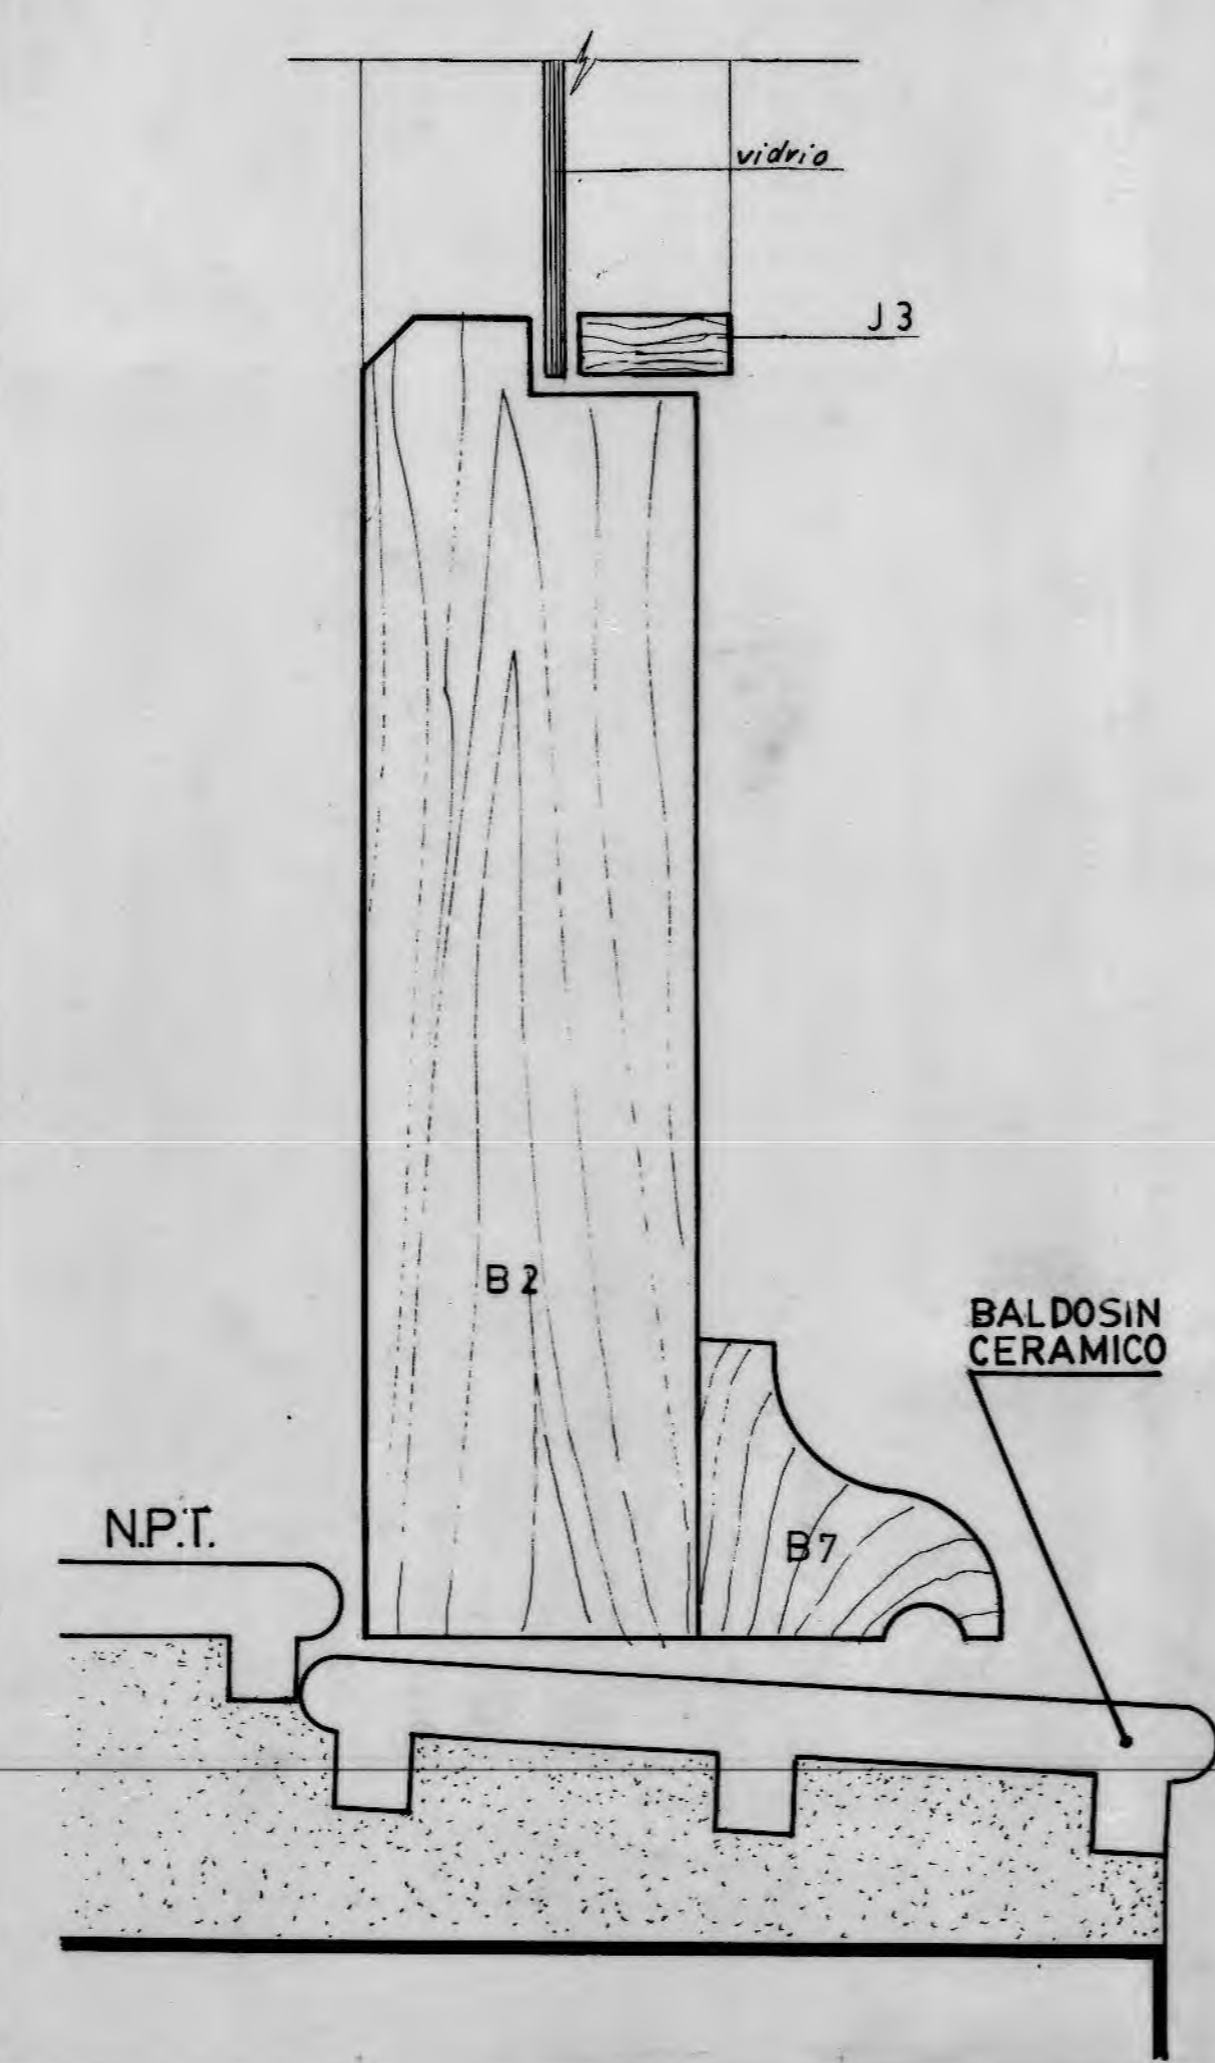


11.

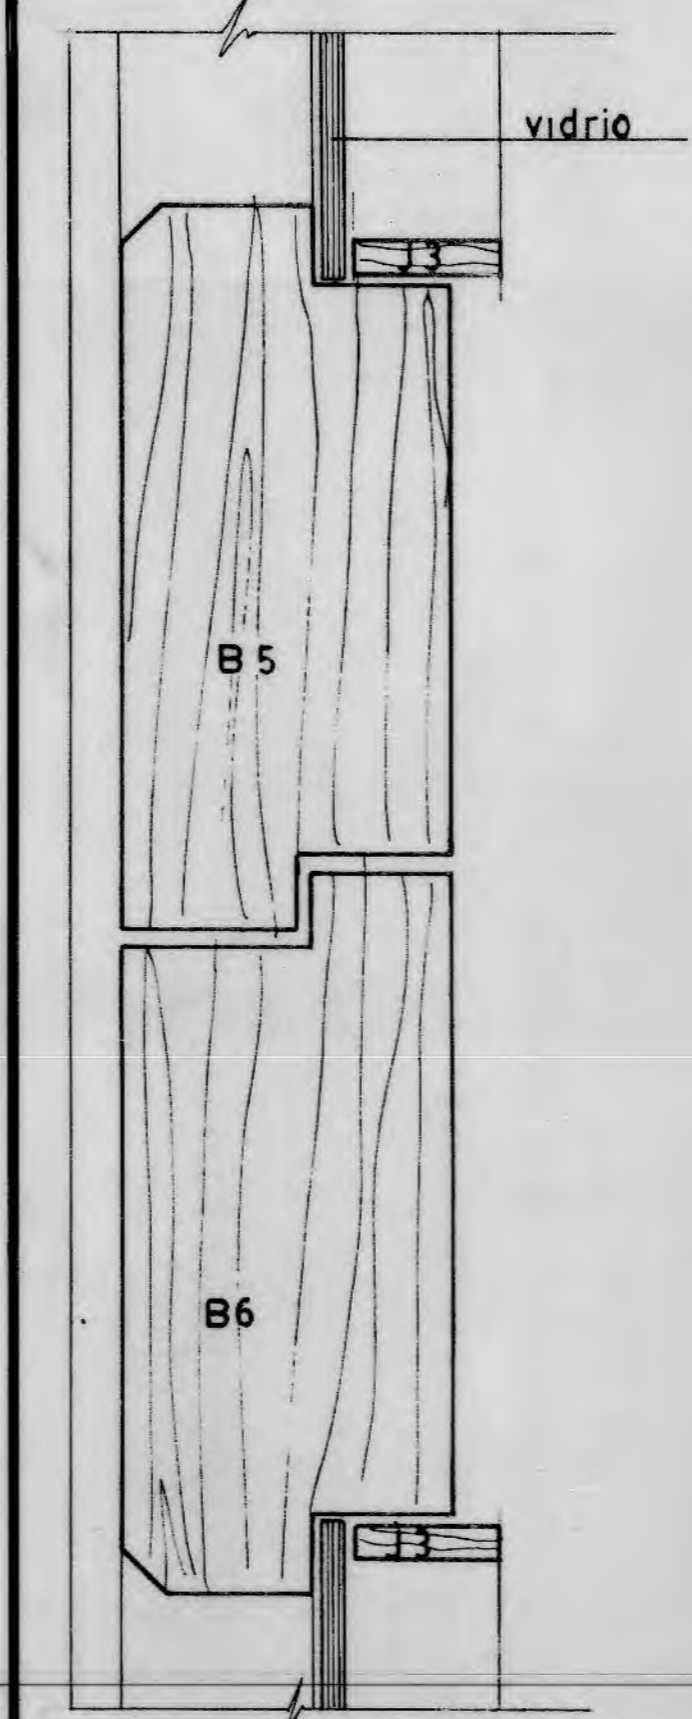


12.

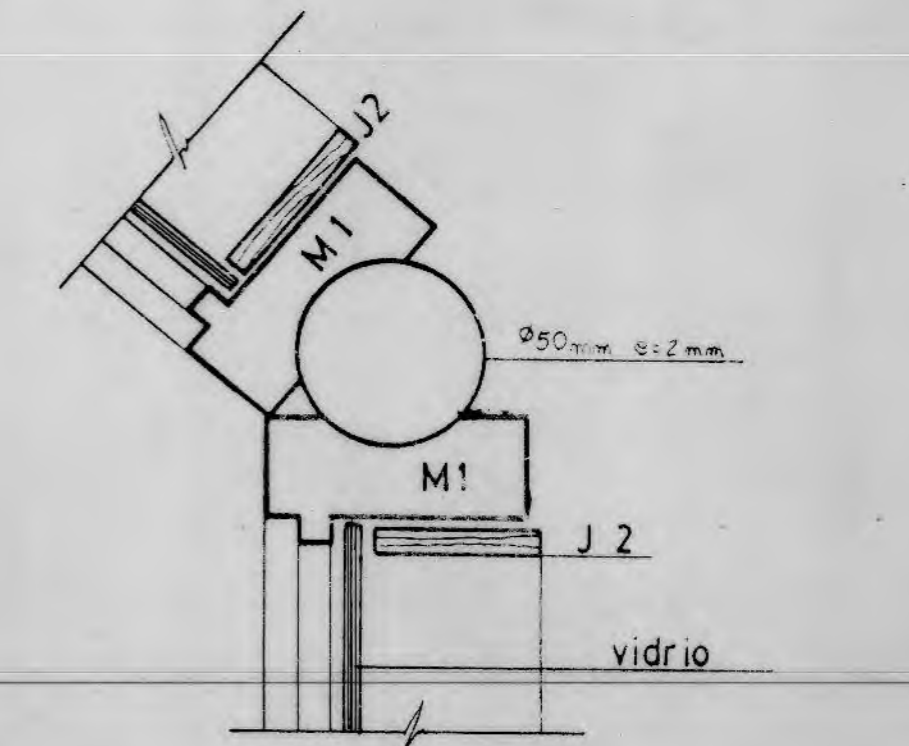


13.

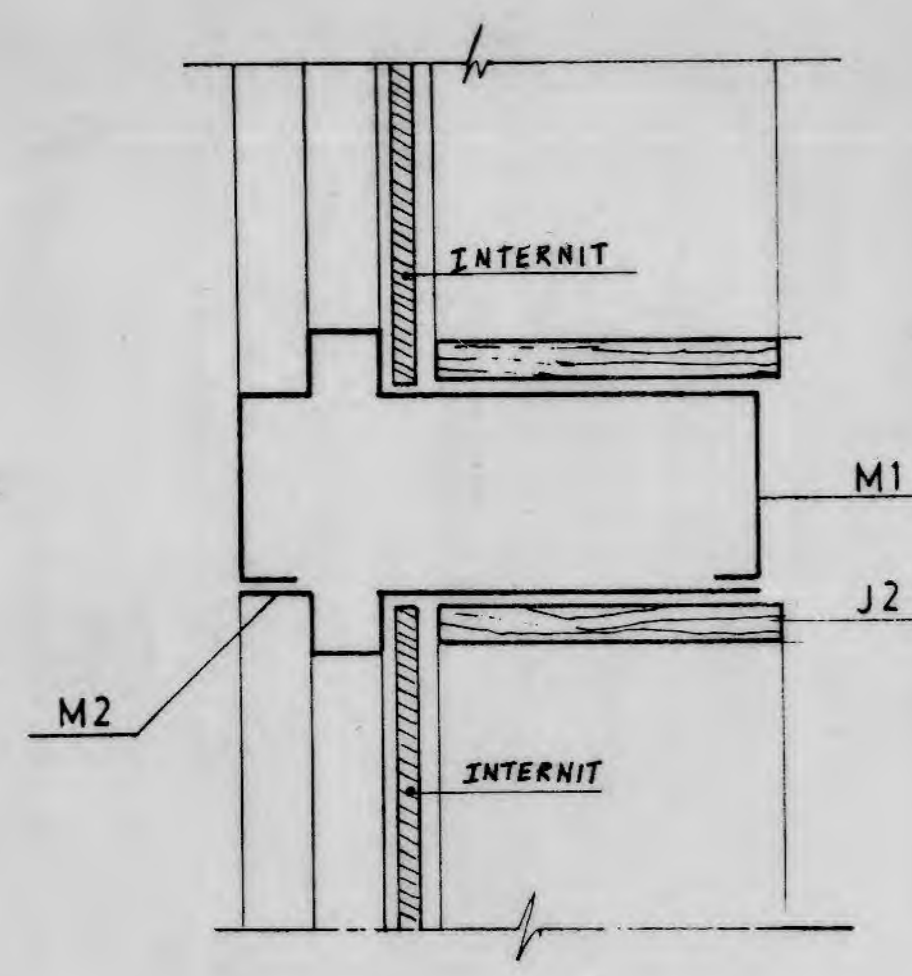


14.

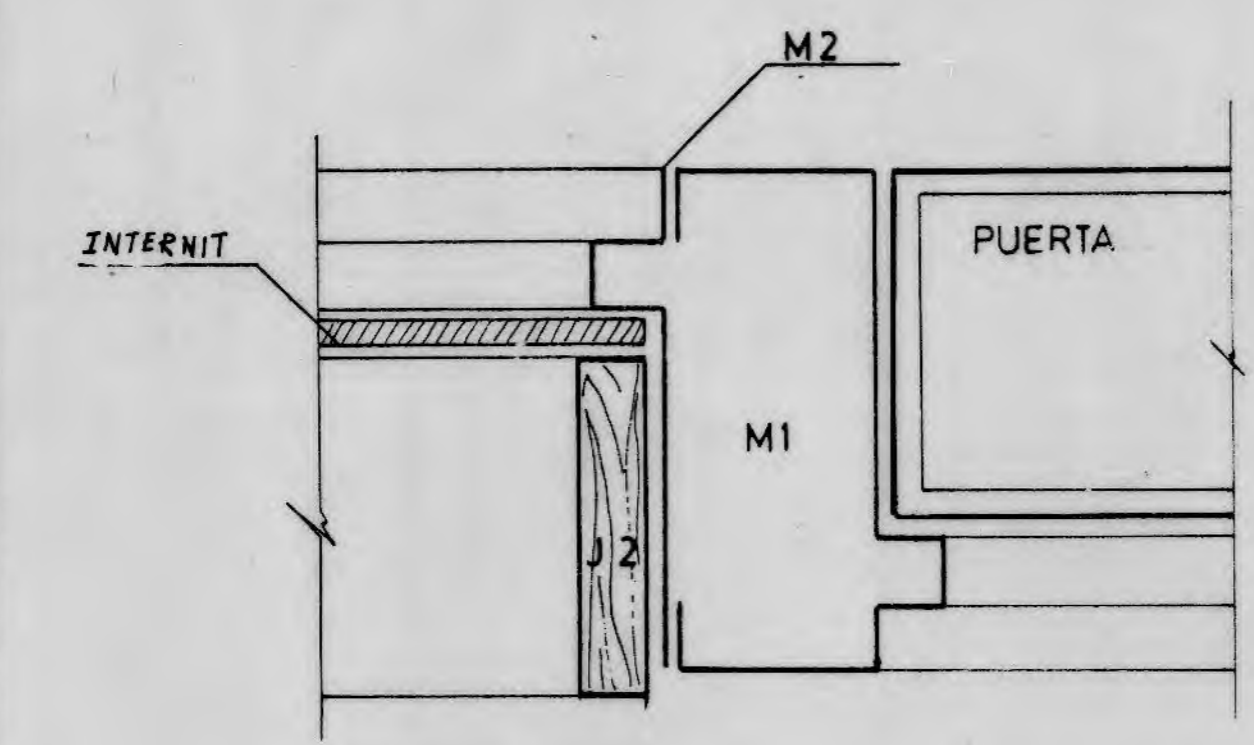

15.

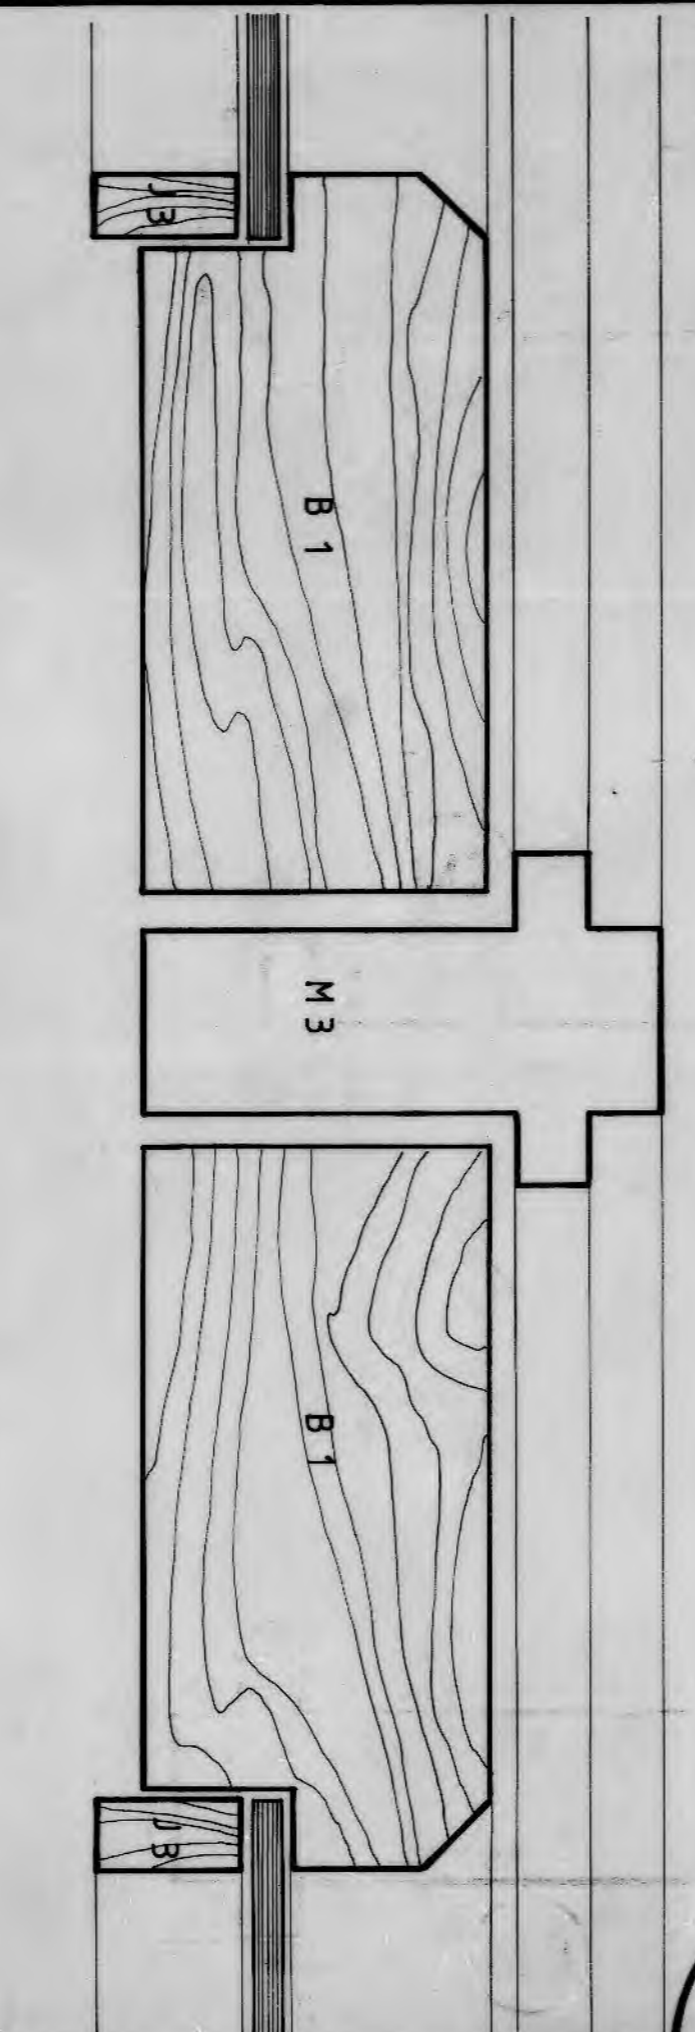


16.

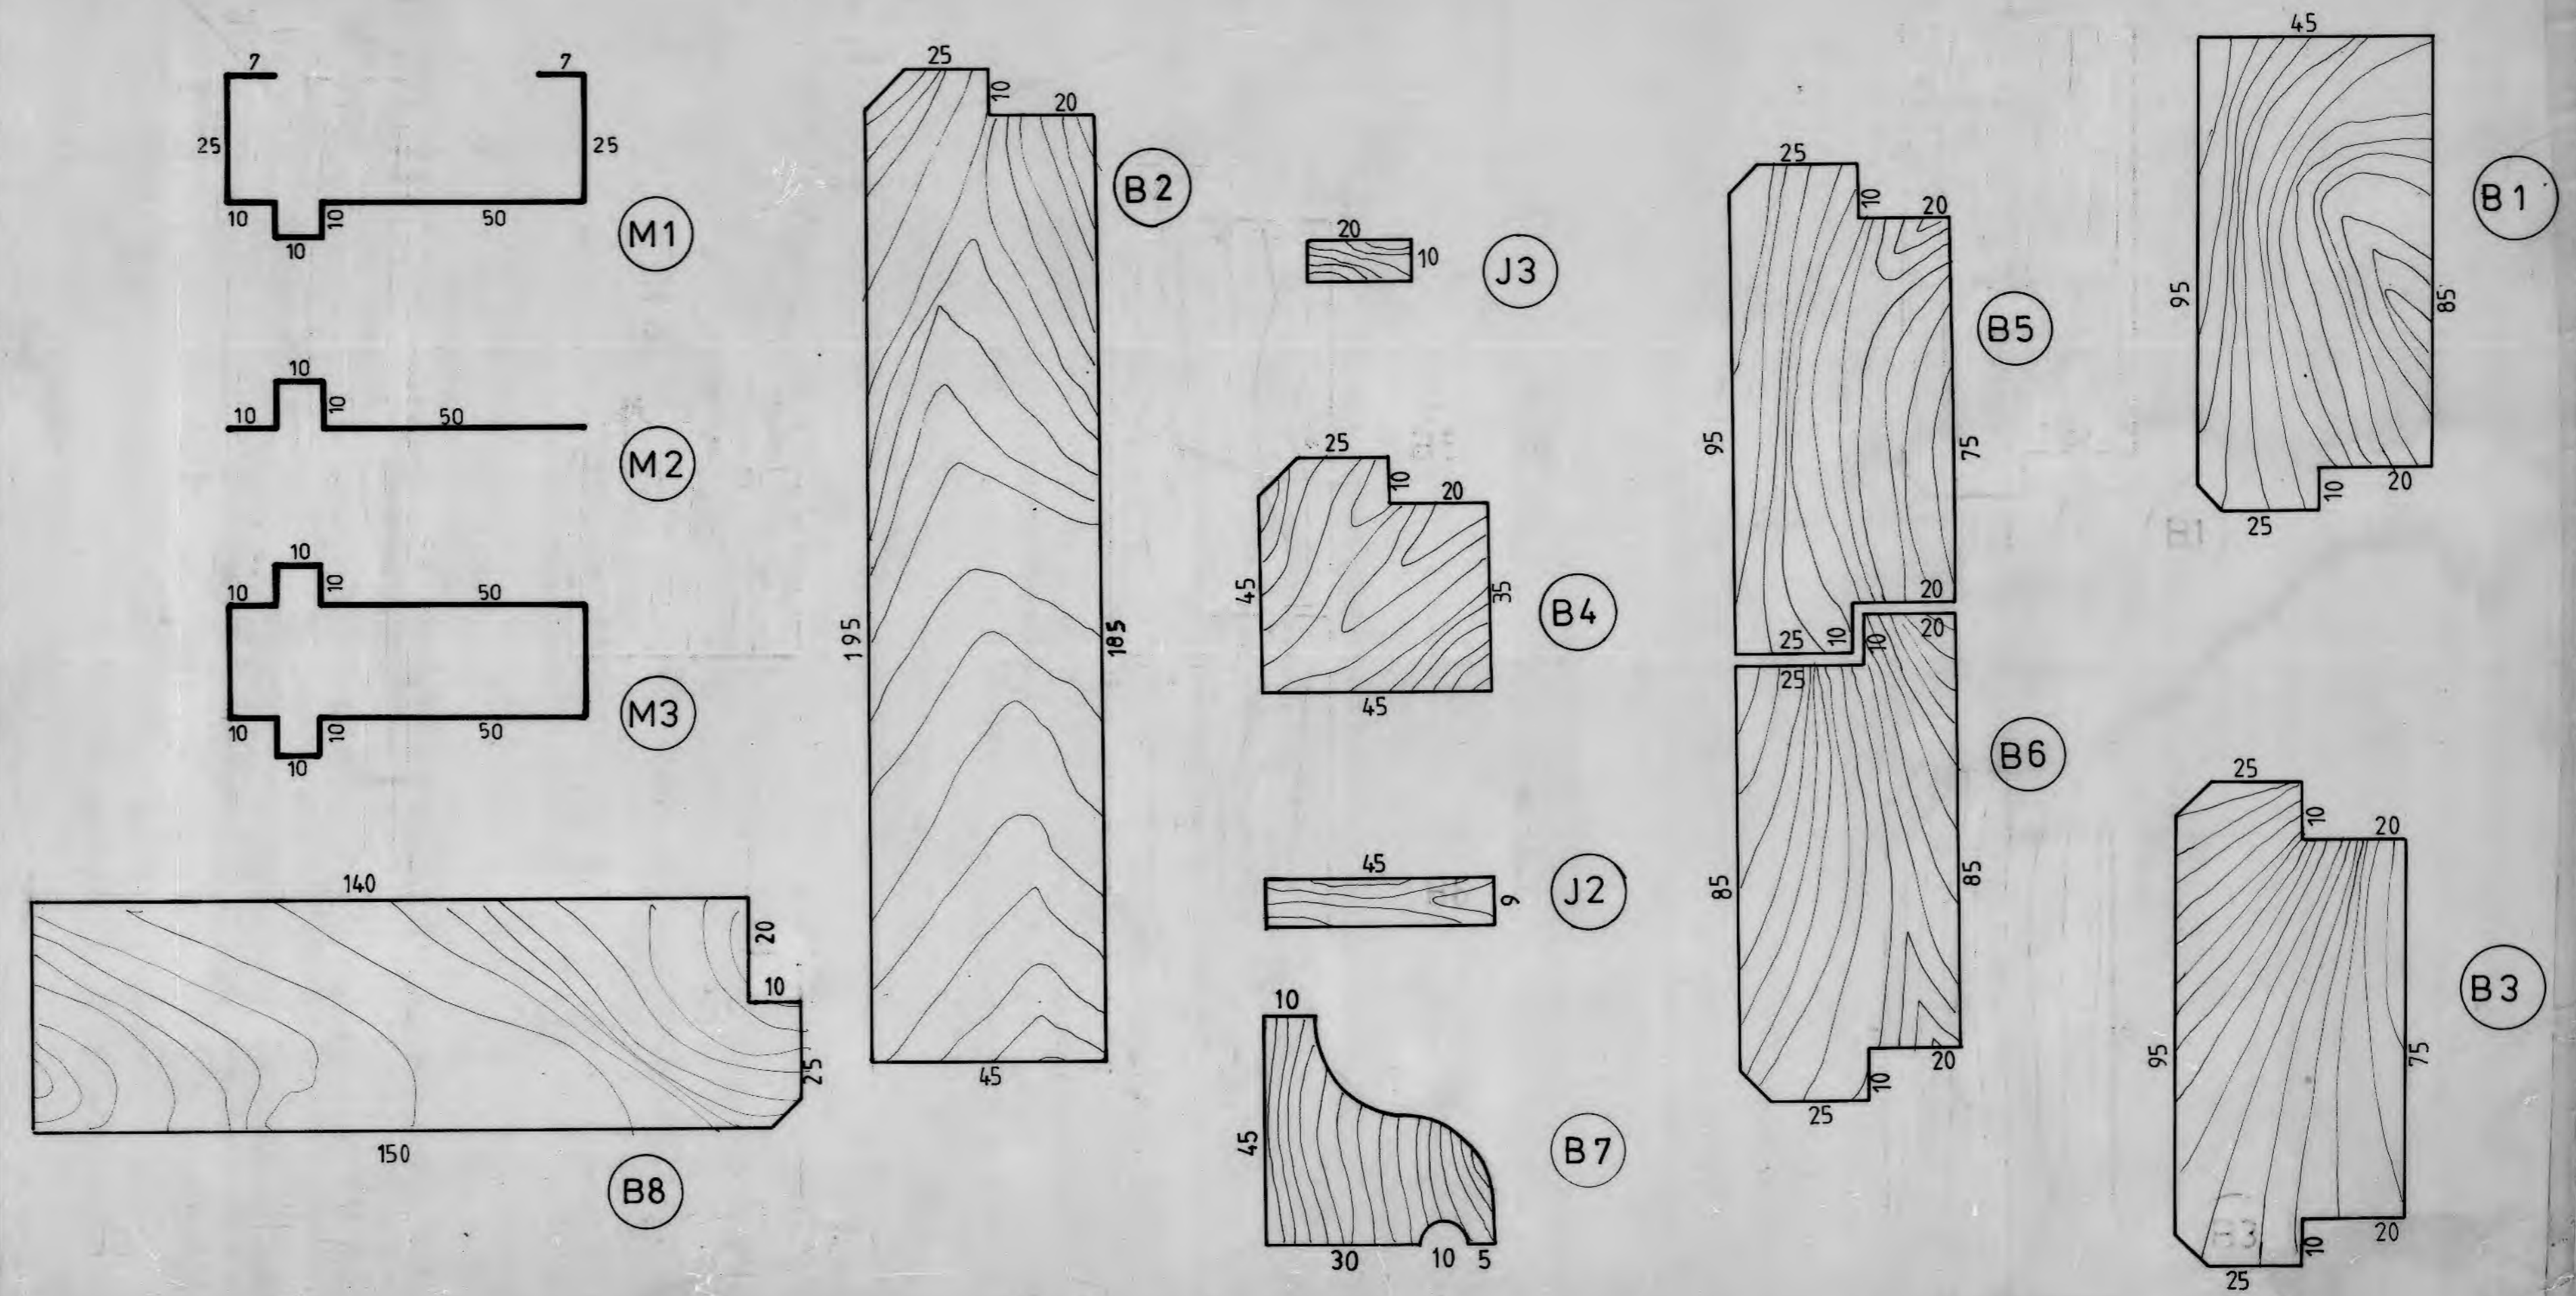

OBRA:
 COMUNIDAD DE VIVIENDAS
 EL CERRO DE
 APOQUINDO II
 UBICACION.

PROPIETARIO:
 INMOBILIARIA
 COMUNIDAD
 EL CERRO DE
 APOQUINDO II S.A.

REPRESENTANTES LEGALES
 JOSE FERNANDEZ V.
 HERMAN SCHWEMBER
 CATTERINE FERRECCIO R.
 FRANCISCO BRZOVIC M.

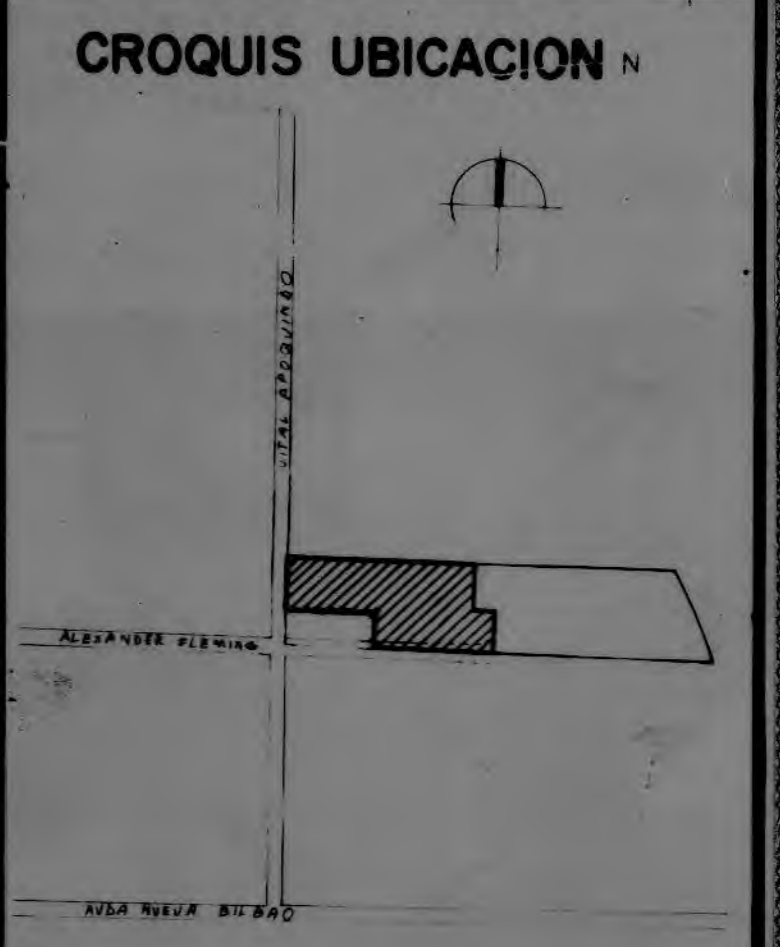


PROPIETARIOS:
 CASA Nº 1
 CASA Nº 2
 CASA Nº 3
 CASA Nº 4

ARQUITECTOS:
 FERNANDO CASTILLO
 Y
 ASOCIADOS

CONTENIDO:
 PLANO DE DETALLES
 PUERTAS Y VENTANAS

ESCALA: 1:1 MODIF:
 FECHA: FEBRERO 90 DIBUJO:
PLANO Nº B68


MANZANA A

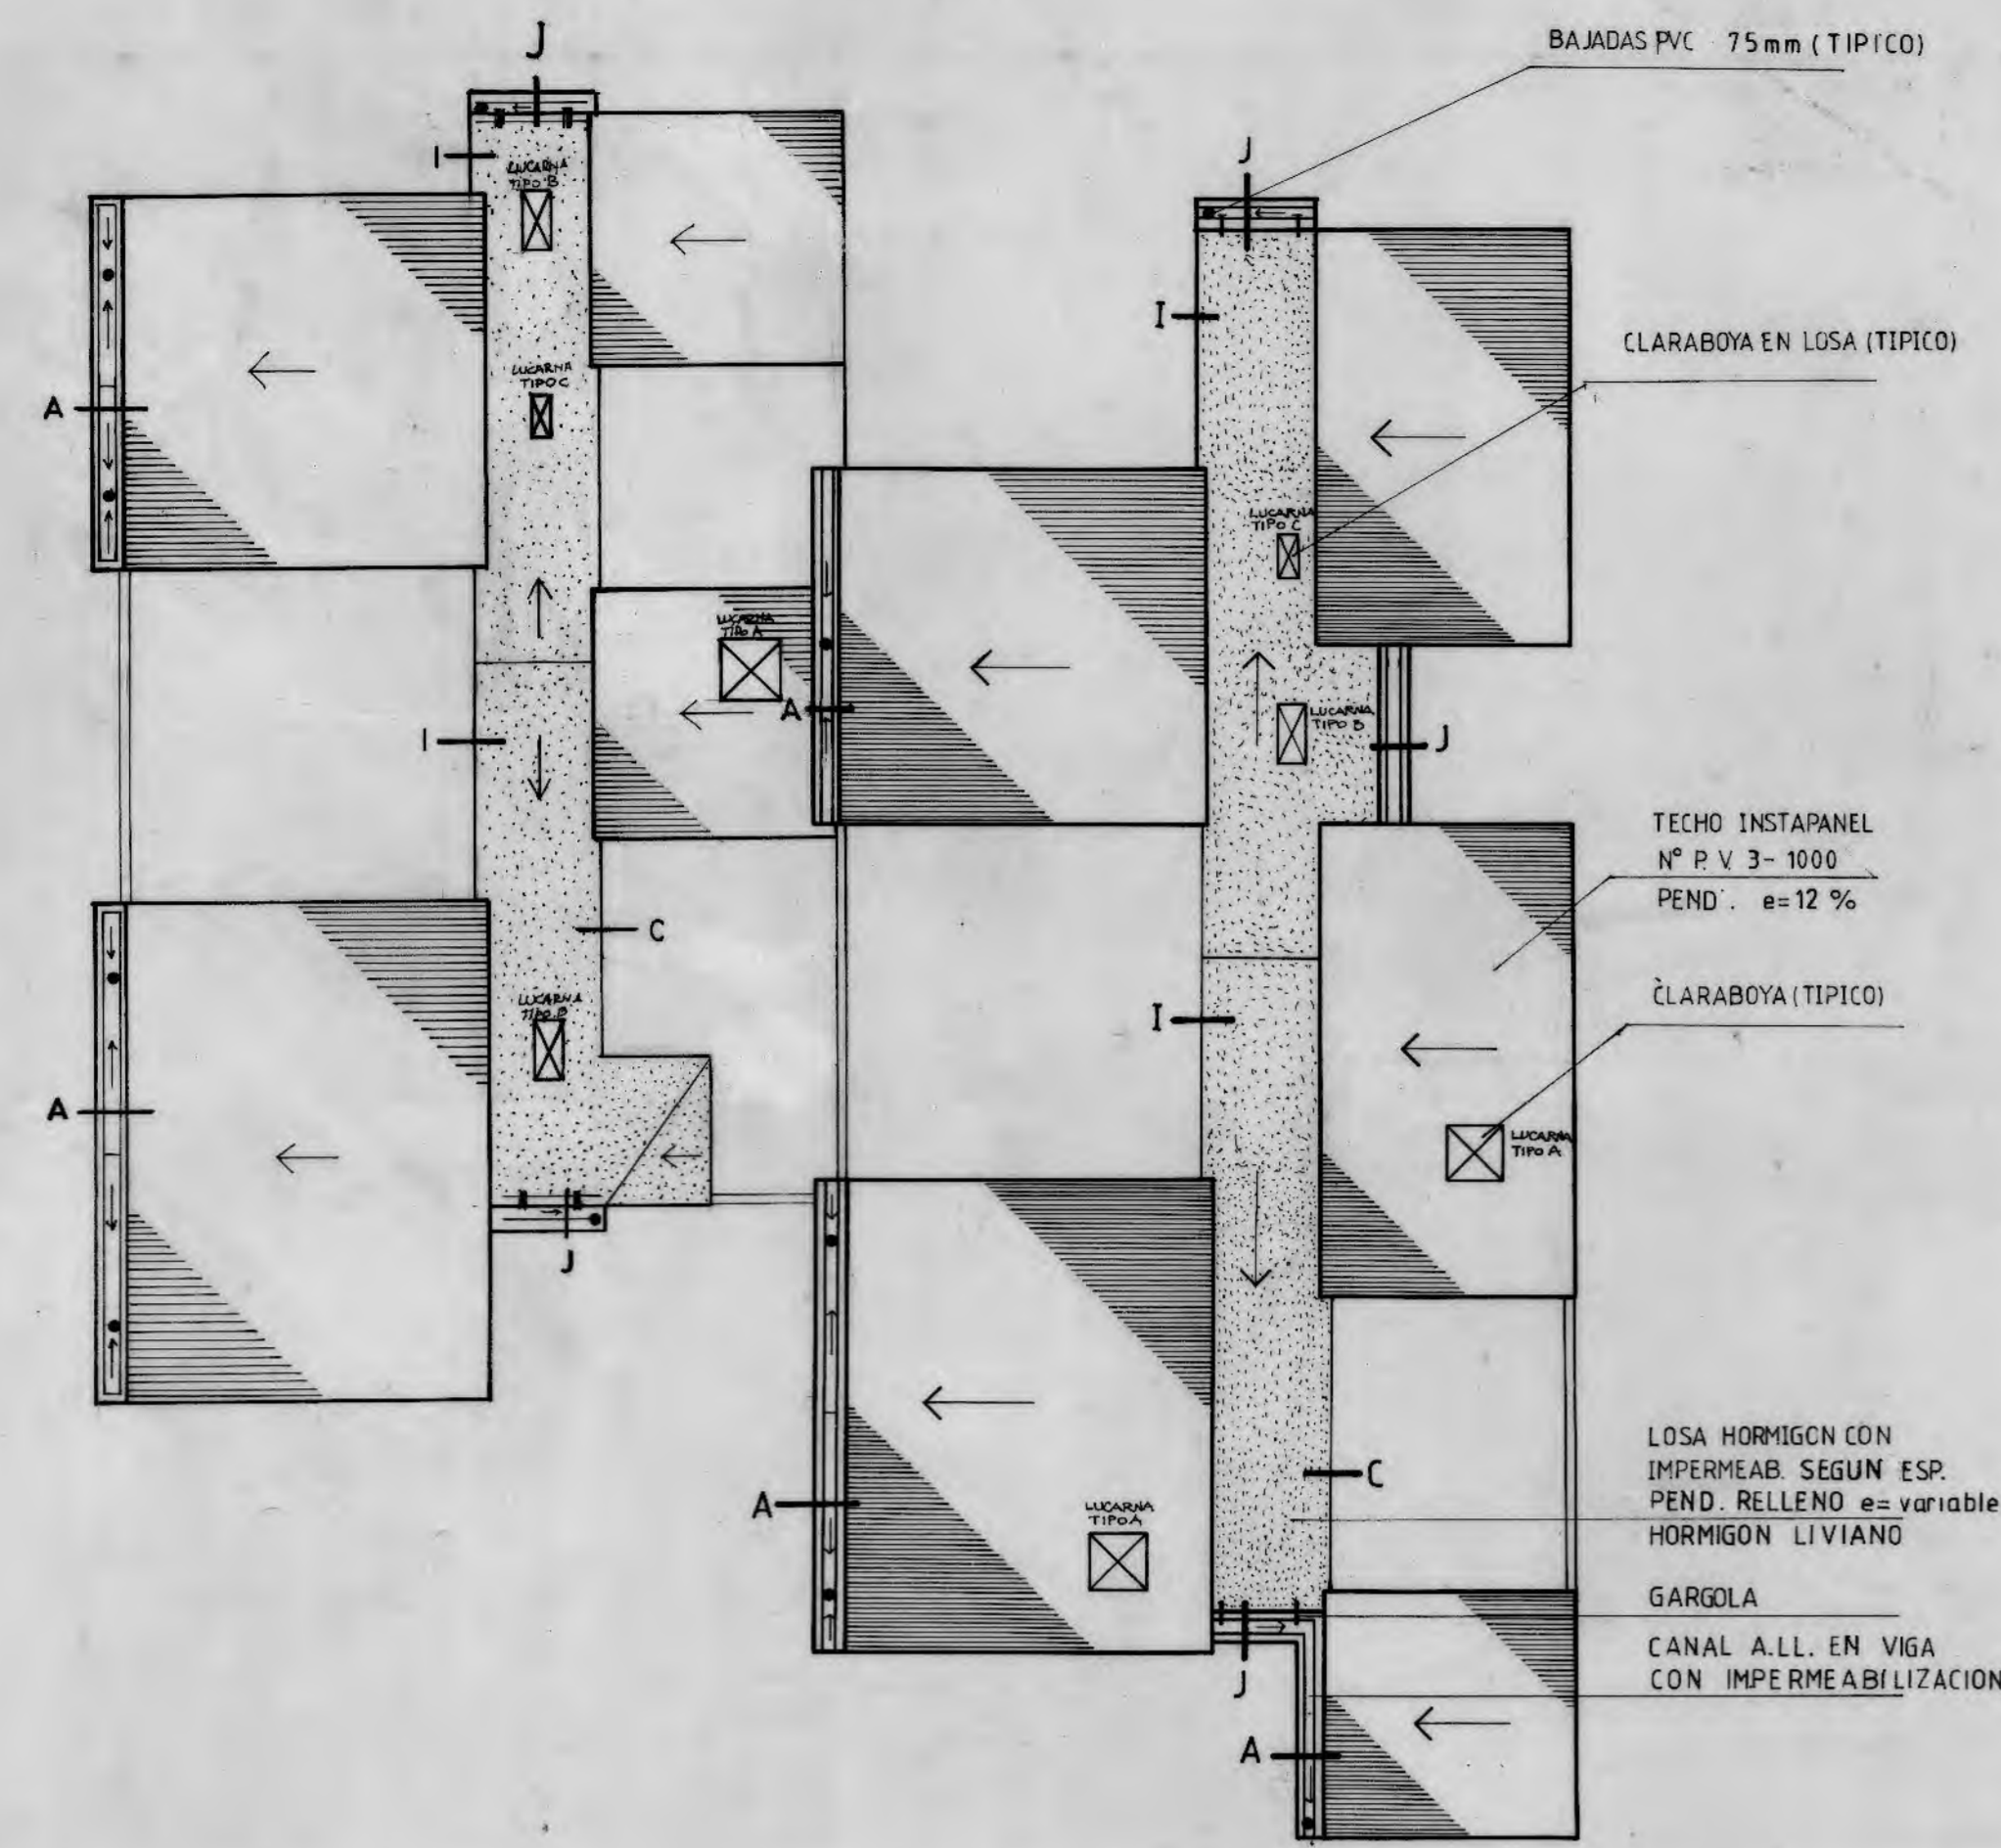

CASA Nº1

CASA Nº2

MANZANA B

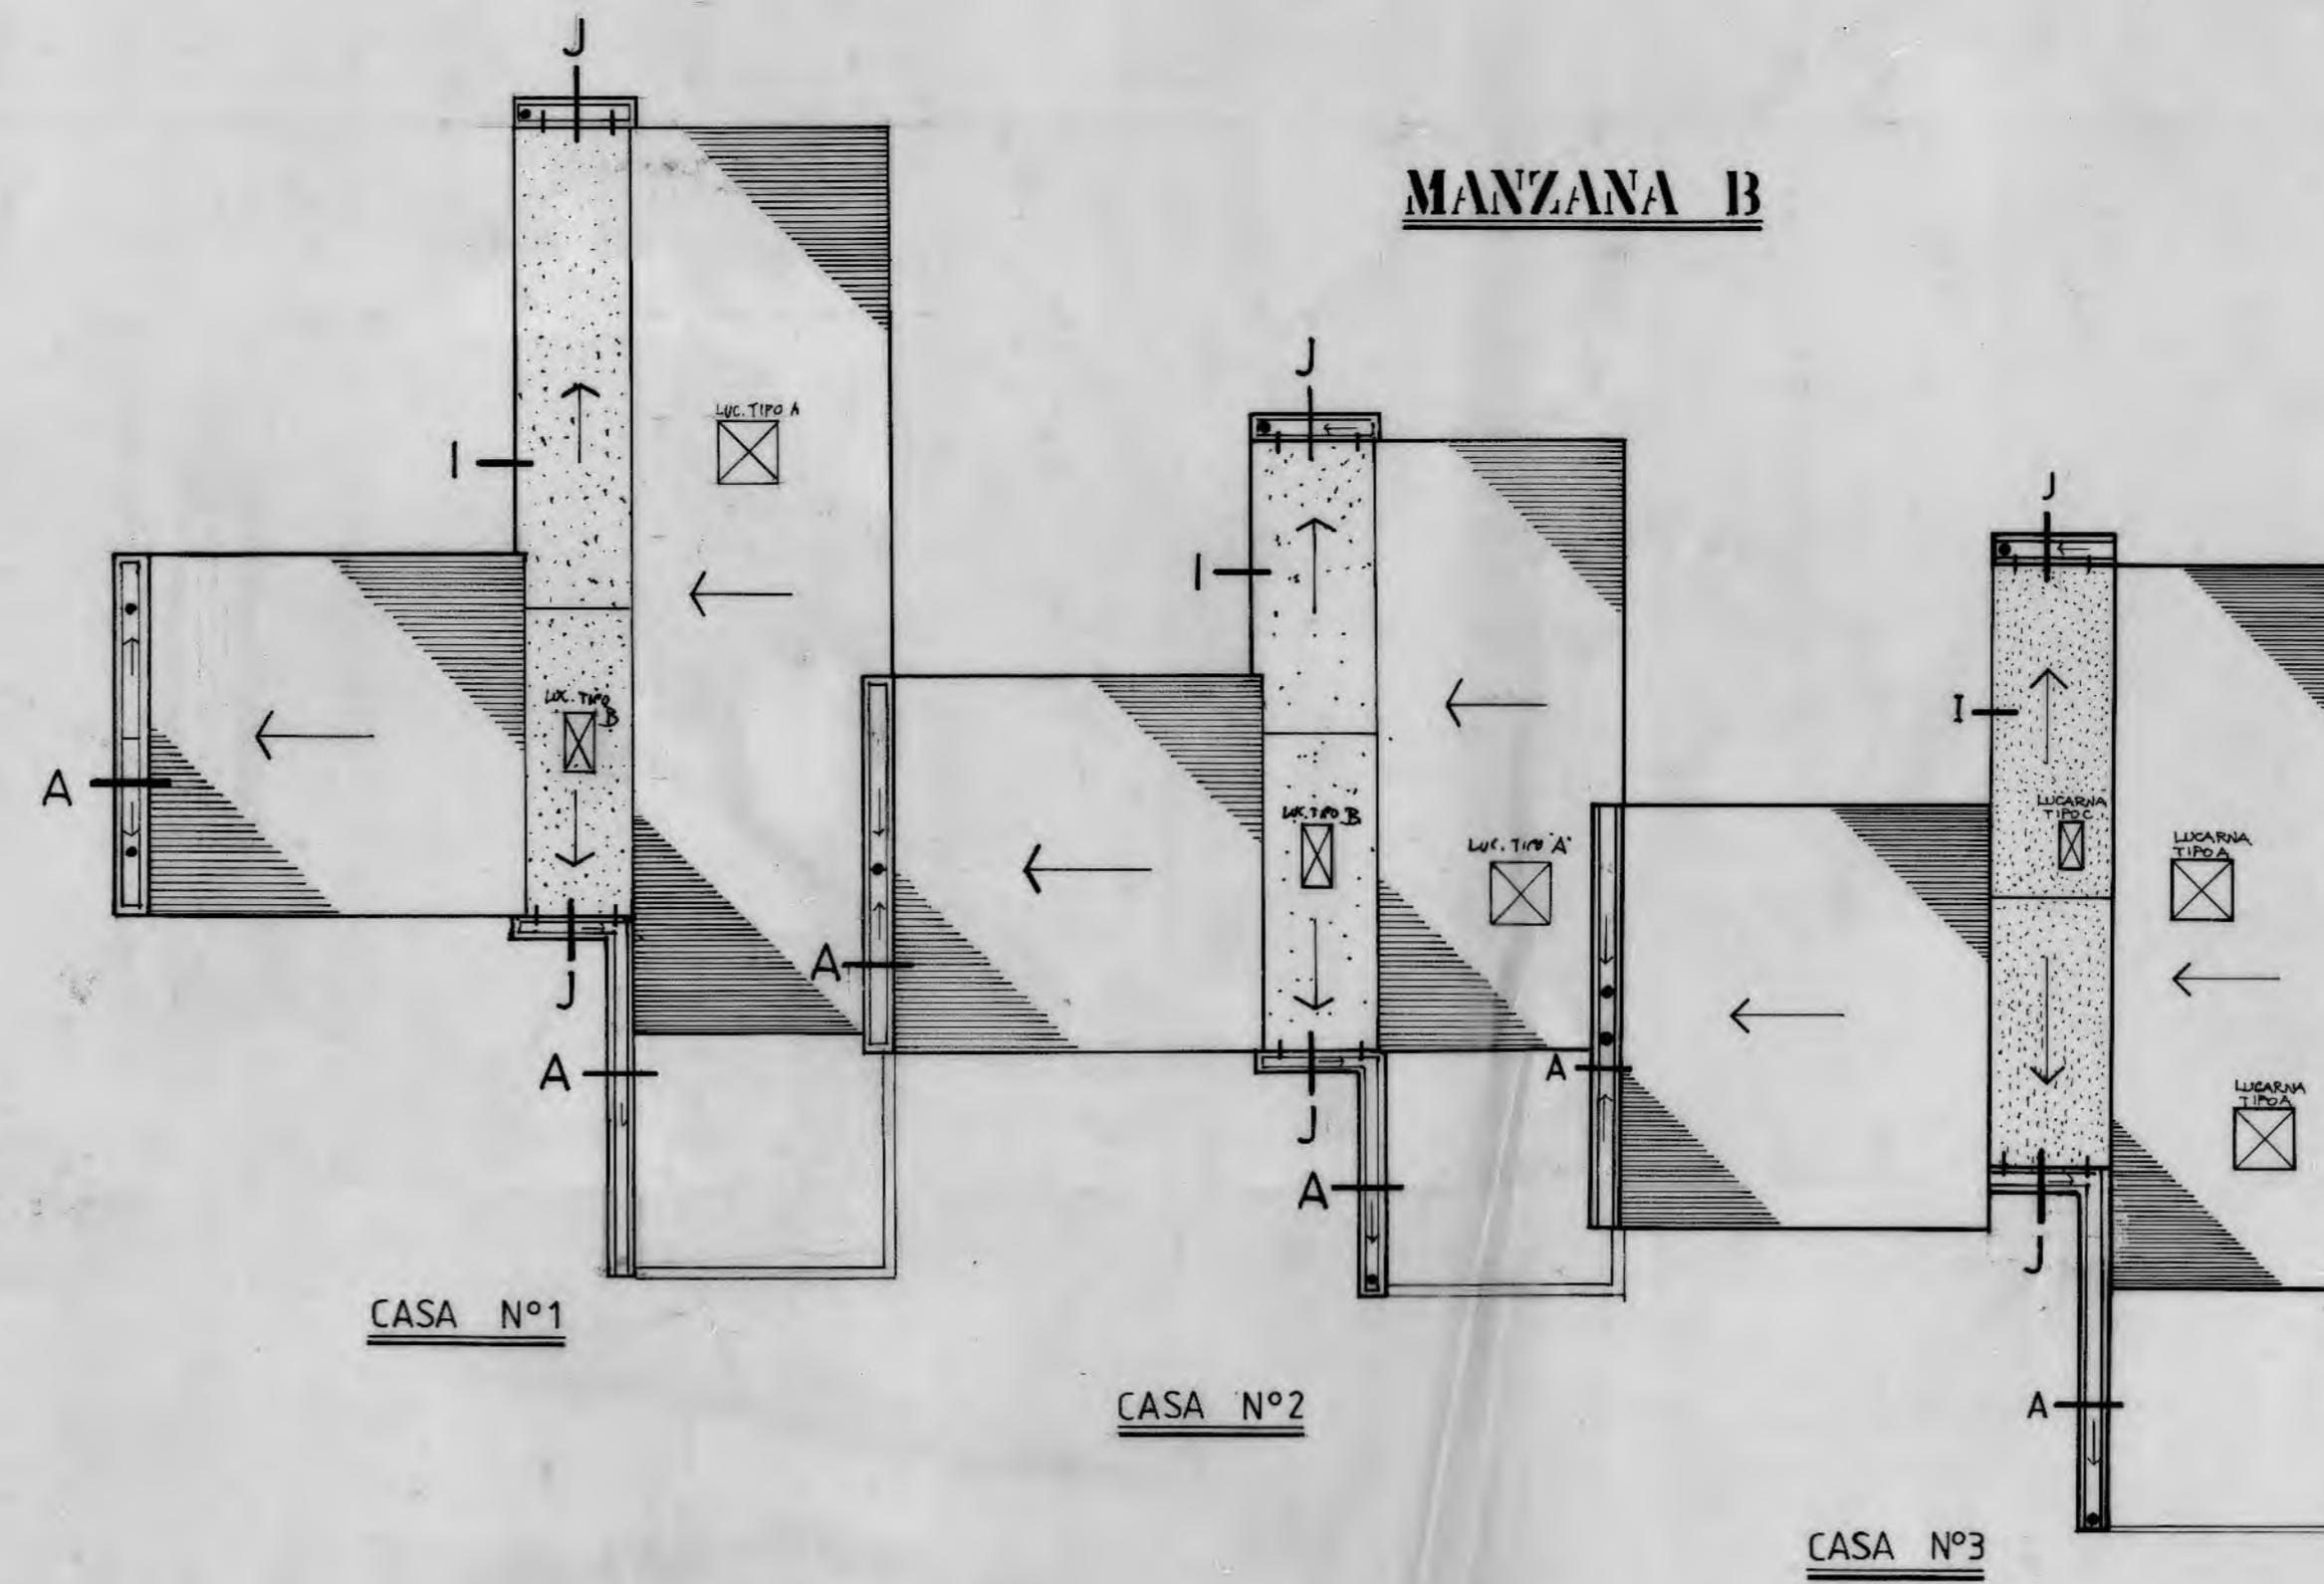



CASA Nº1

CASA Nº2

CASA Nº3

MANZANA G


CASA Nº1

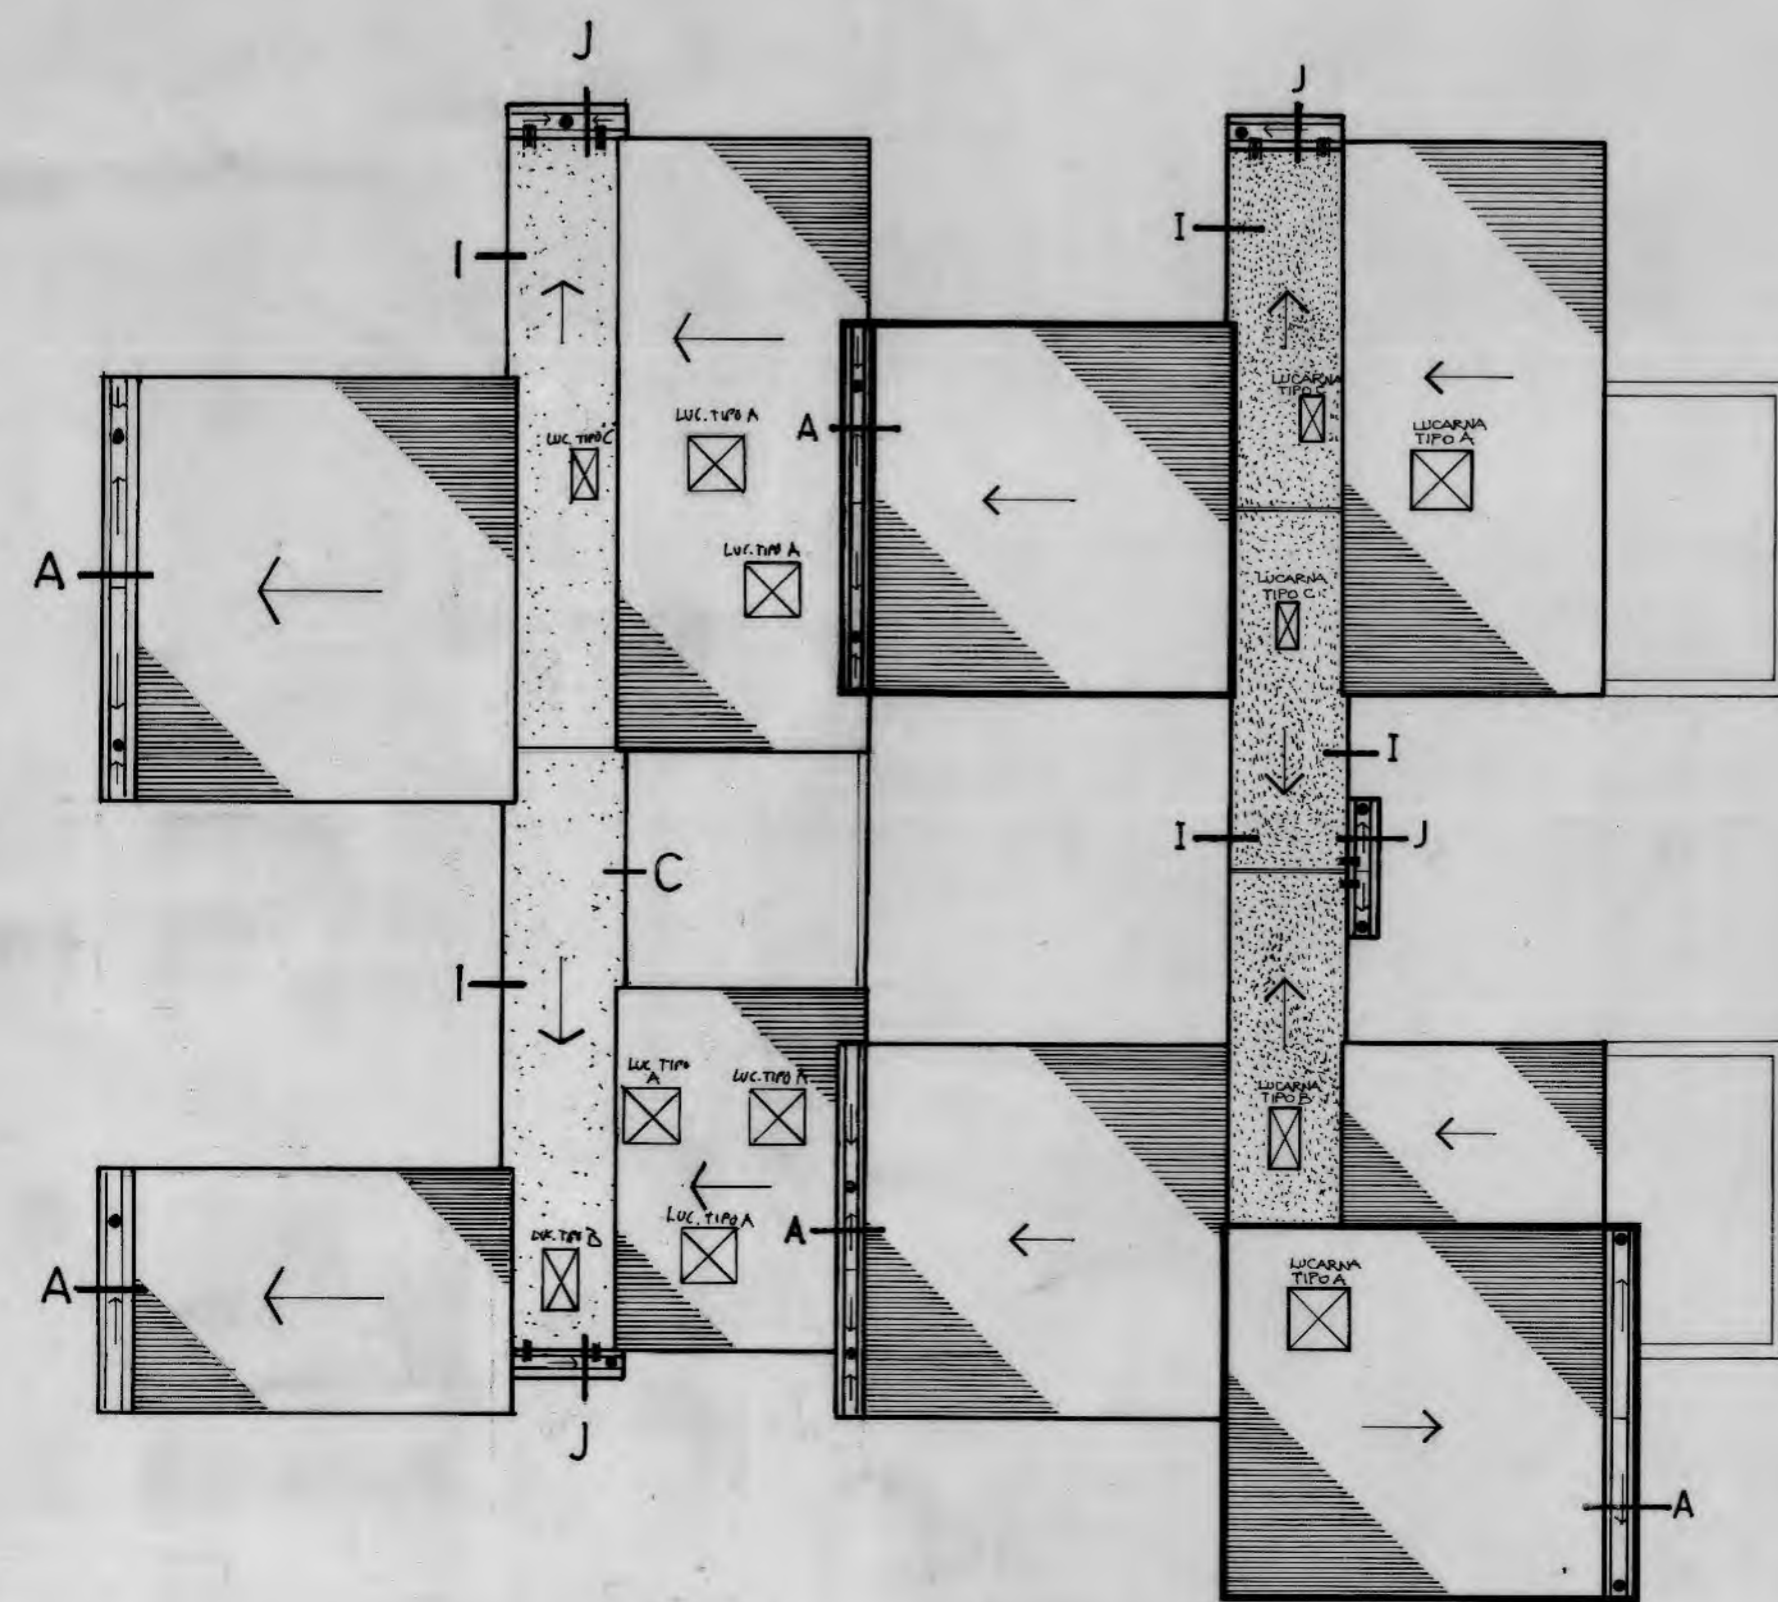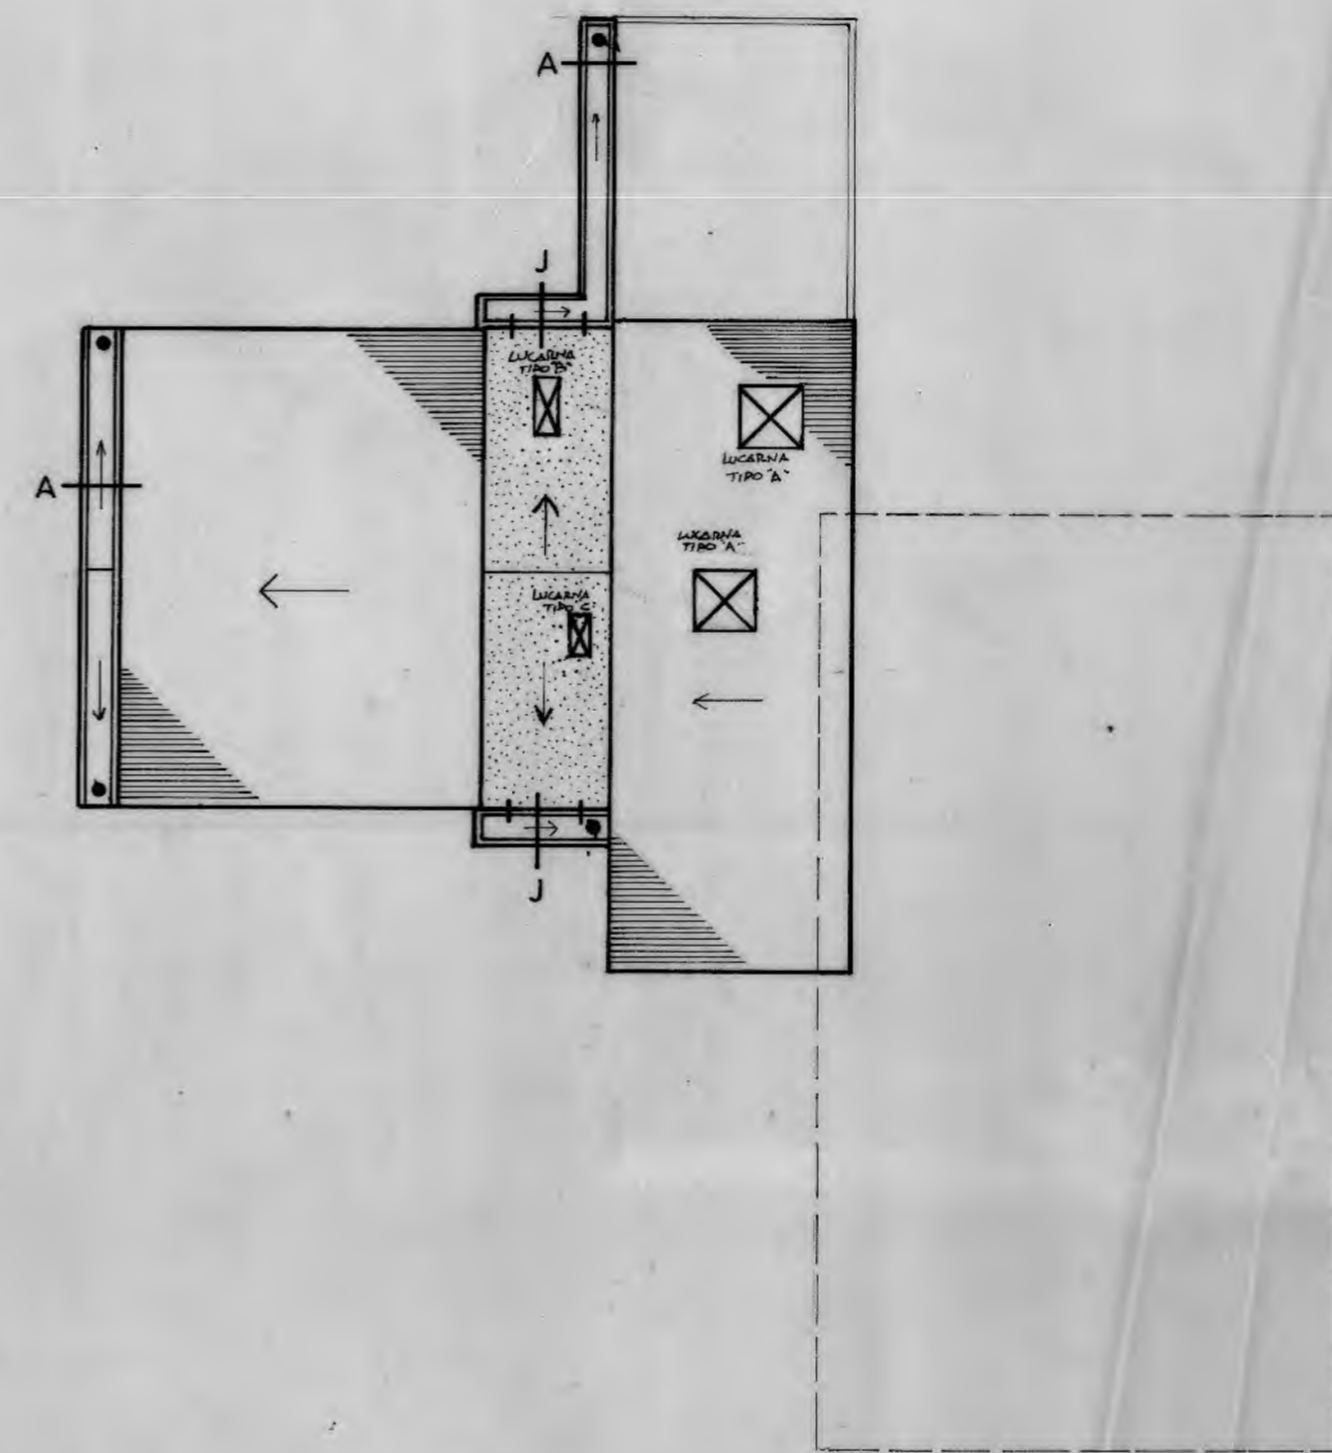

CASA Nº1

CASA Nº2

MANZANA C

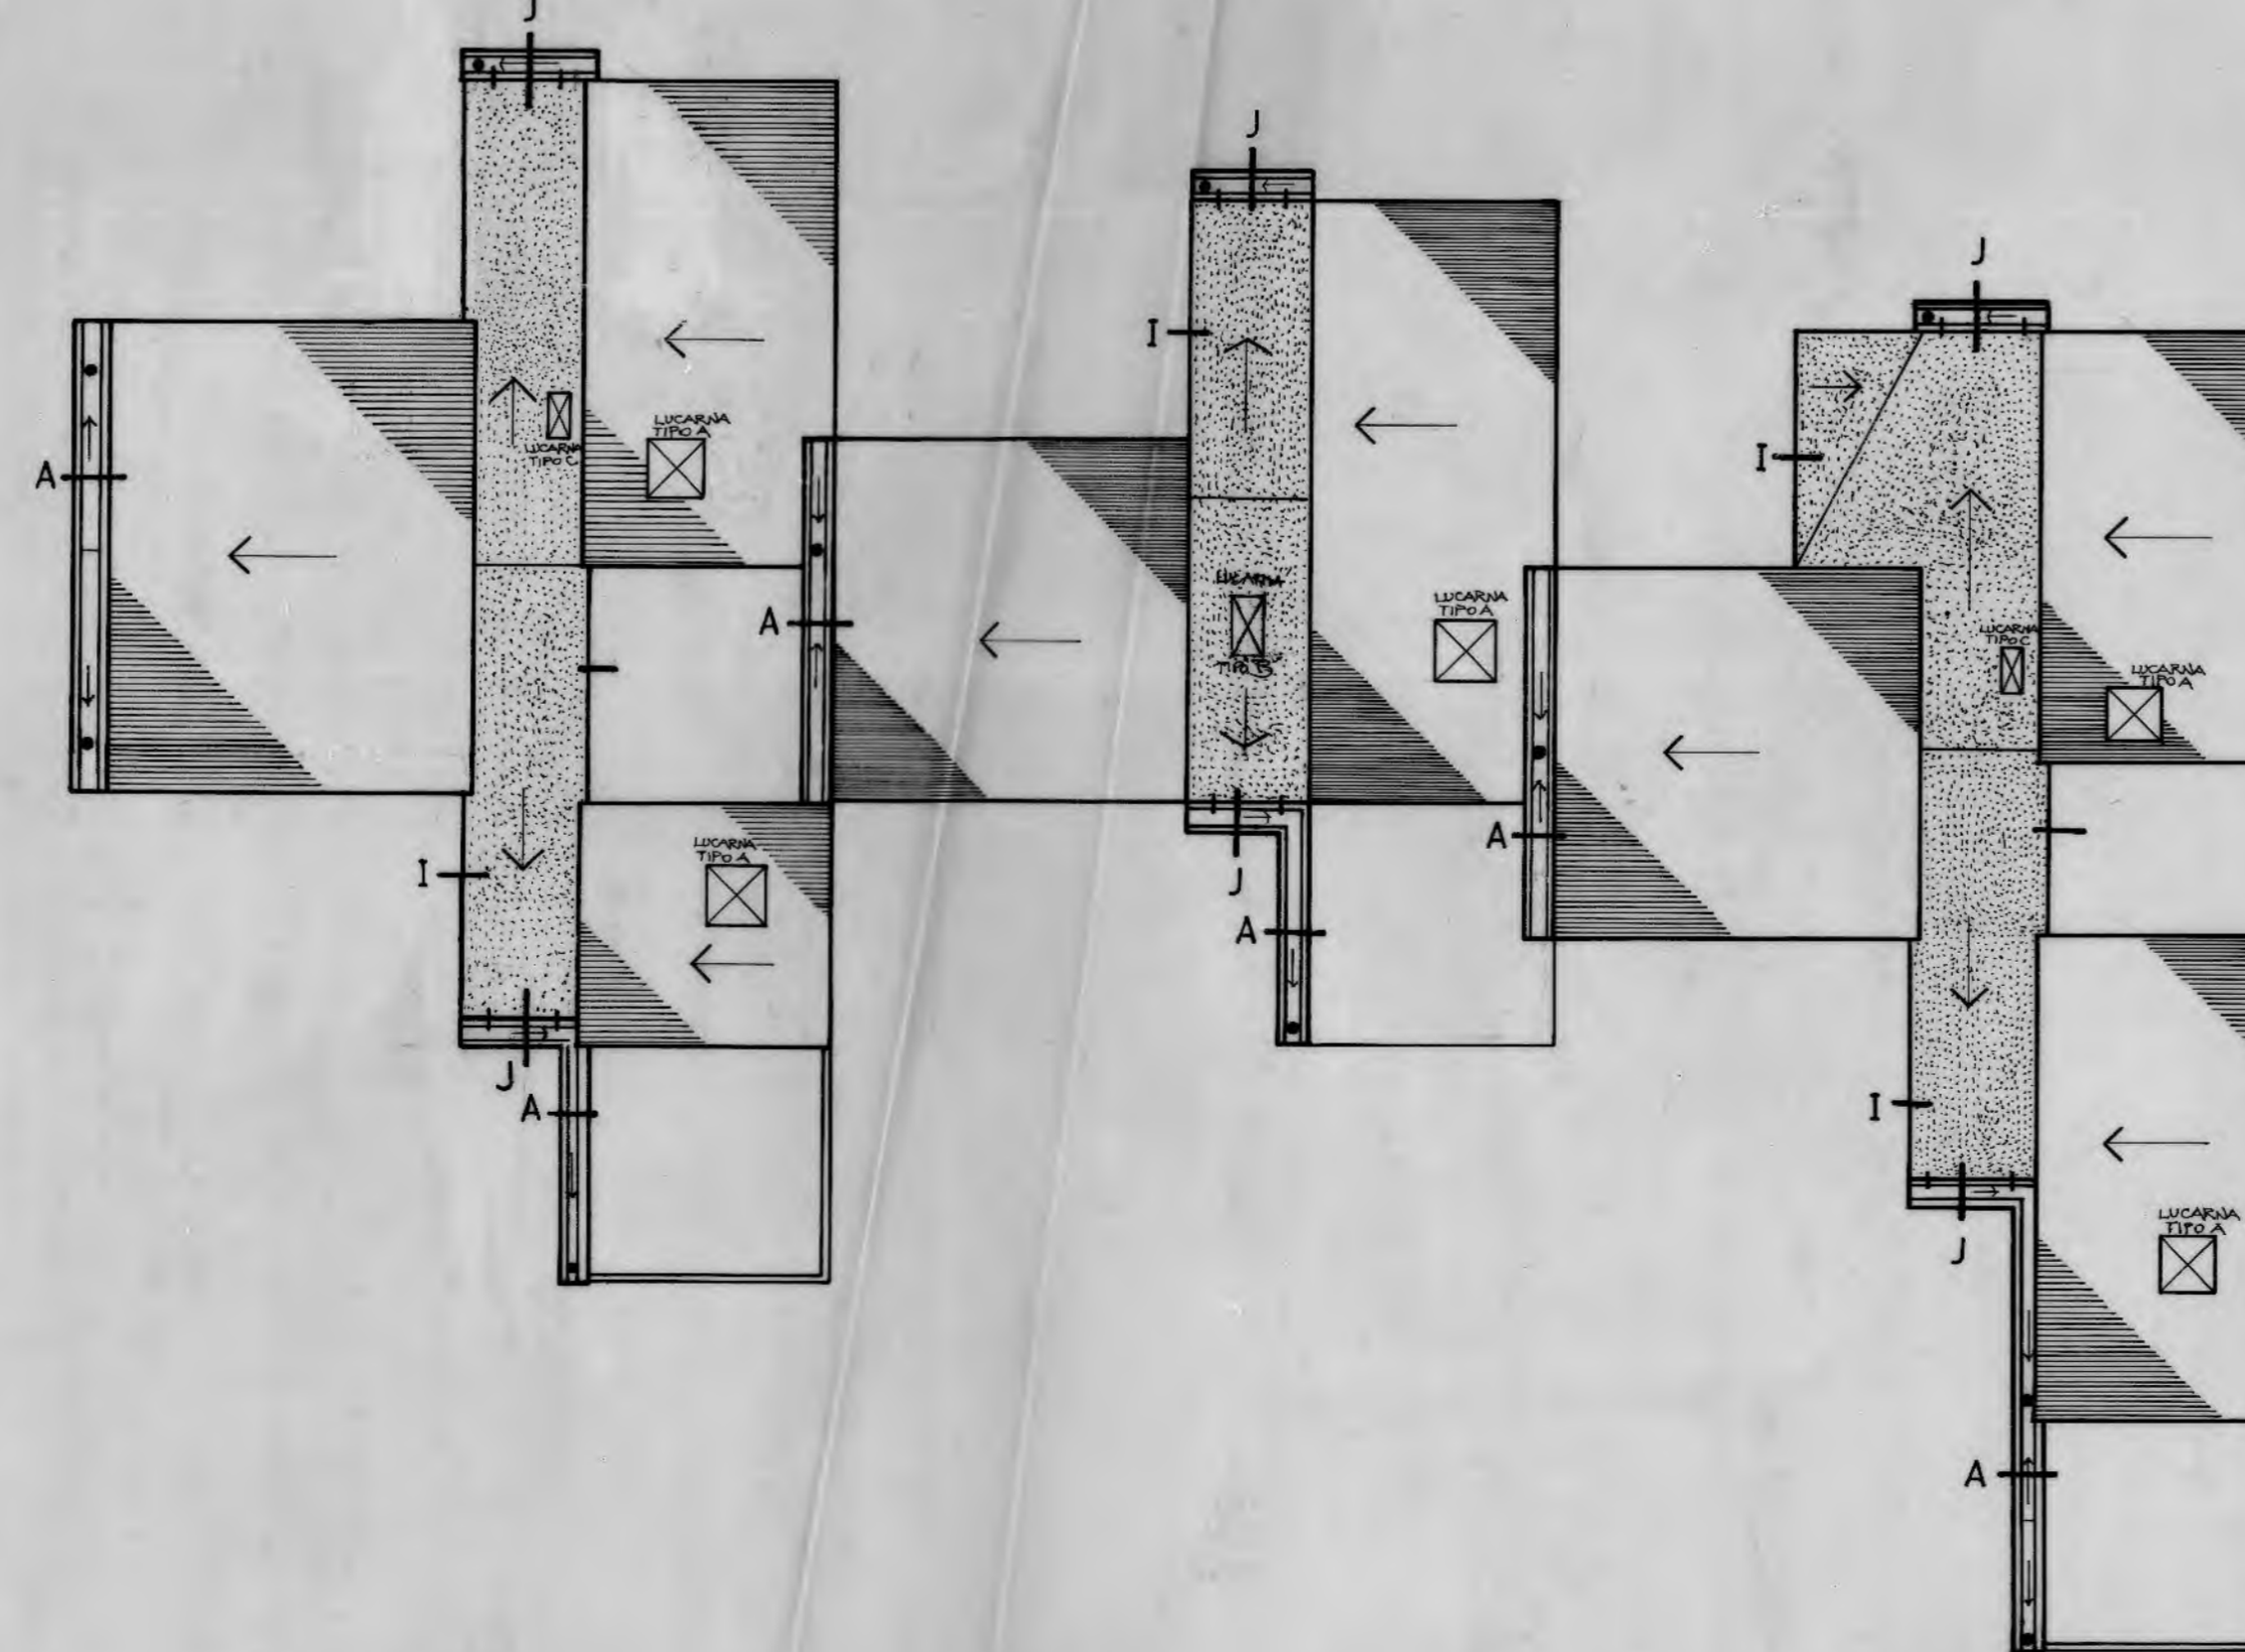

CASA Nº1

CASA Nº2

CASA Nº3

MANZANA K


OBRA:
 COMUNIDAD DE VIVIENDAS
 EL CERRO DE
 APOQUINDO II

PROPIETARIO:
 INMOBILIARIA COMUNIDAD
 EL CERRO DE APOQUINDO II
 S. A.

REPRESENTANTES LEGALES

JOSE FERNANDEZ V.
 HERMAN SCHWEMBER
 LATERINE FERRECCIO R.
 FRANCISCO BRZOVIC M.

CROQUIS UBICACION

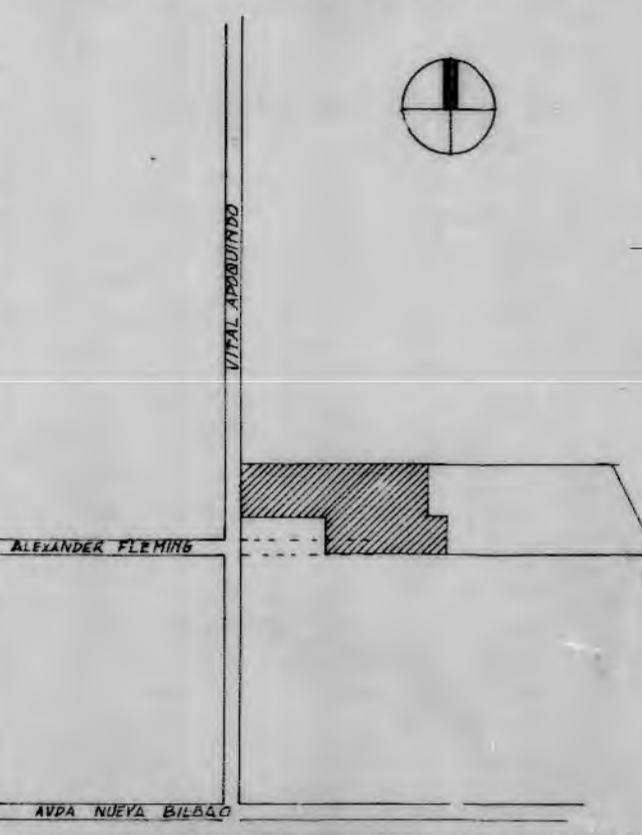

ARQUITECTOS:
 FERNANDO CASTILLO
 Y
 ASOCIADOS

CONTENIDO PLANTA TECHOS
 MANZANAS A, B, C, K

ESCALA: 1:50
 FECHA: NOV. 1991
 MODIF.:
 DIB.: JJO.

PLANO Nº B69