




* 7 EN EJE A
ENTRE 1 y 5
* DOS EN EJE D
ENTRE 1 y 4 -
* DOS EN EJE C
ENTRE EJE 1 y 5
* UNO EN EJE D
ENTRE B y 9
* UNO EN EJE D con 9
* DOS EN EJE 4
ENTRE EJE 1 y 5
* UNO EN EJE 8
ENTRE EJE 1 y 7
DESDE FONTE
TOTAL: 16 PILARES

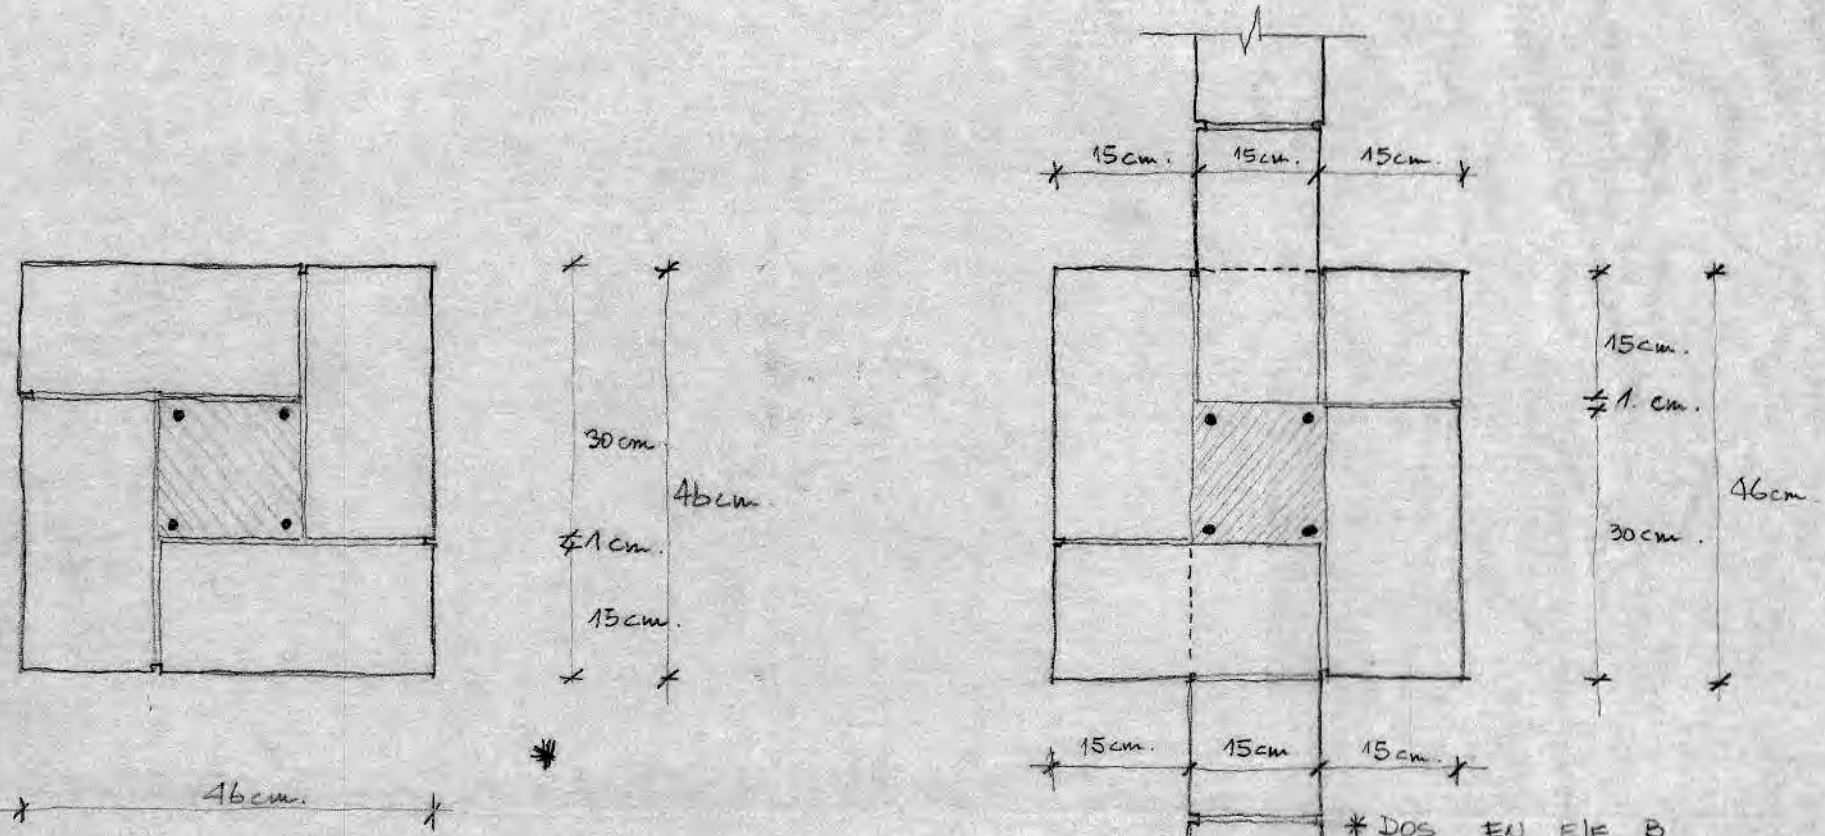


* UNO EN EJE B
ENTRE 1 y 4
* UNO EN EJE B
CON EJE 8
* UNO EN EJE 1
ENTRE B y 9
* UNO EN EJE 5
CON EJE C
* UNO EN EJE C
ENTRE B y 9
* UNO EN EJE C
CON EJE 9
* UNO EN EJE D
CON EJE 8
* UNO EN EJE 3
ENTRE EJE 1 y 7
DESDE FONTE
TOTAL: 8 PILARES

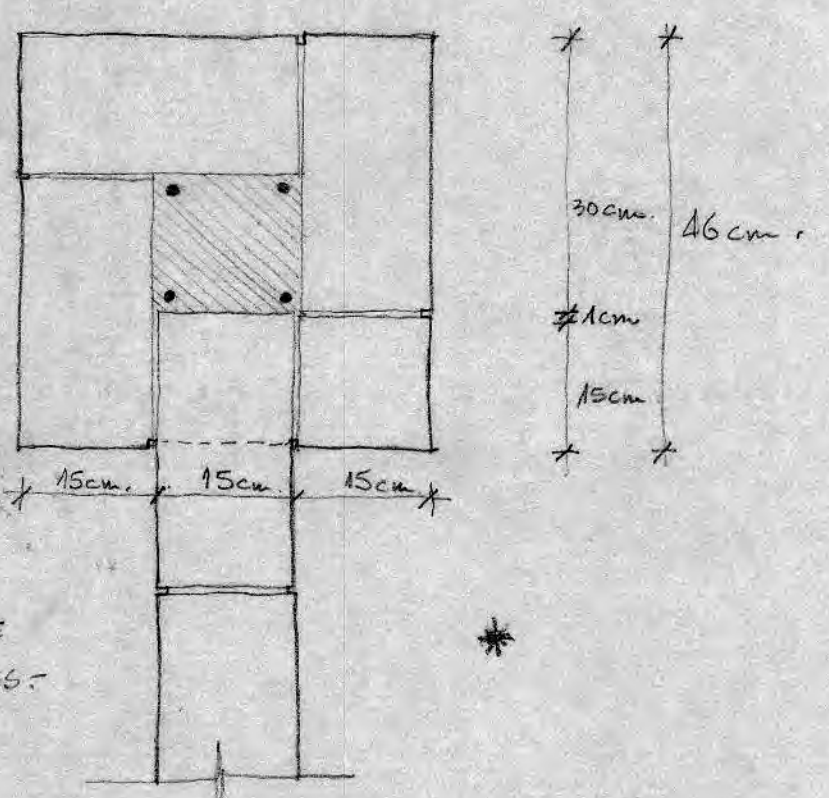


* UNO EN EJE B
CON EJE 5 -
TOTAL: 1 PILAR

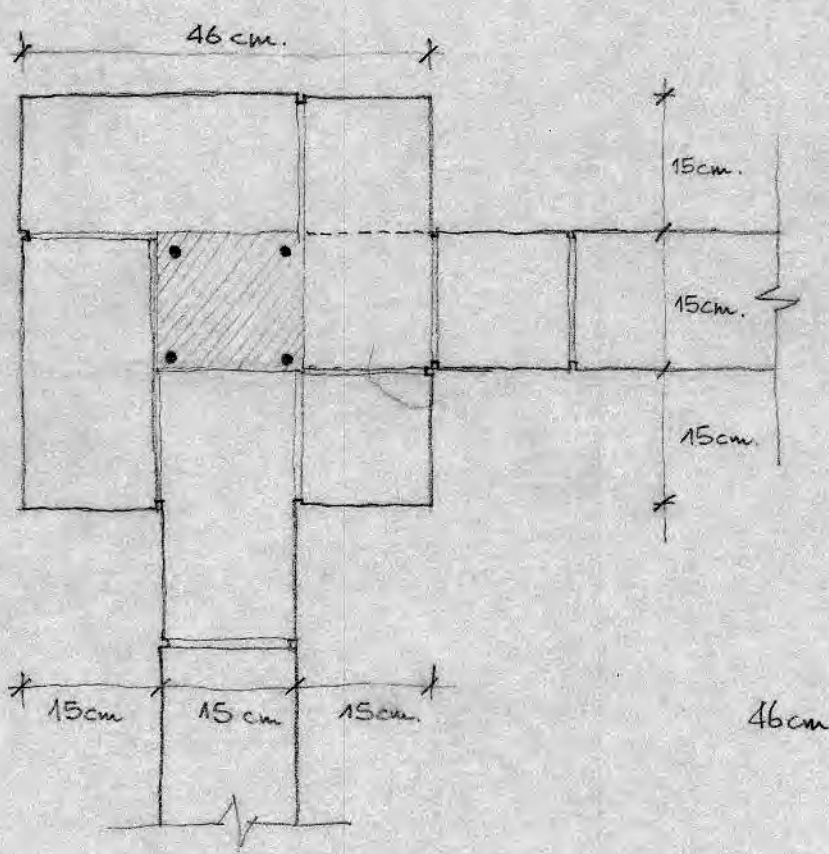


* DOS EN EJE B
ENTRE 5 y B -
TOTAL: DOS PILARES

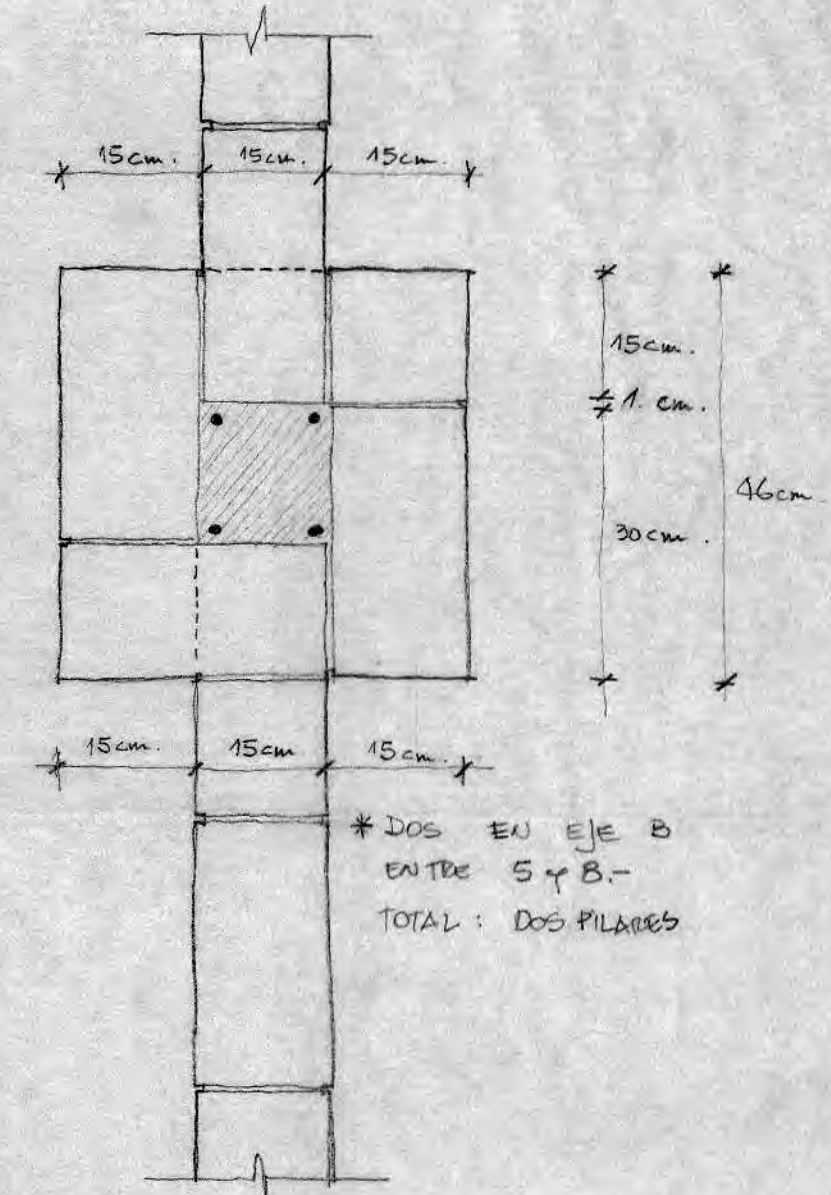


* UNO EN EJE 6 CON EJE 1
TOTAL: 1 PILAR

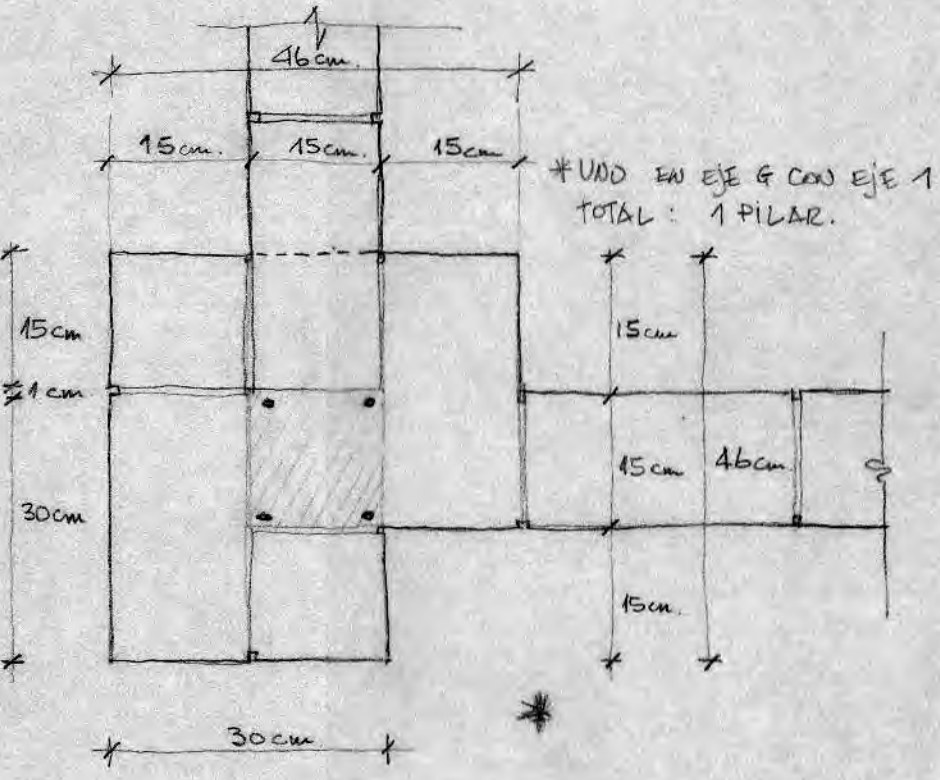


* UNO EN EJE I CON EJE 1
TOTAL: 1 PILAR

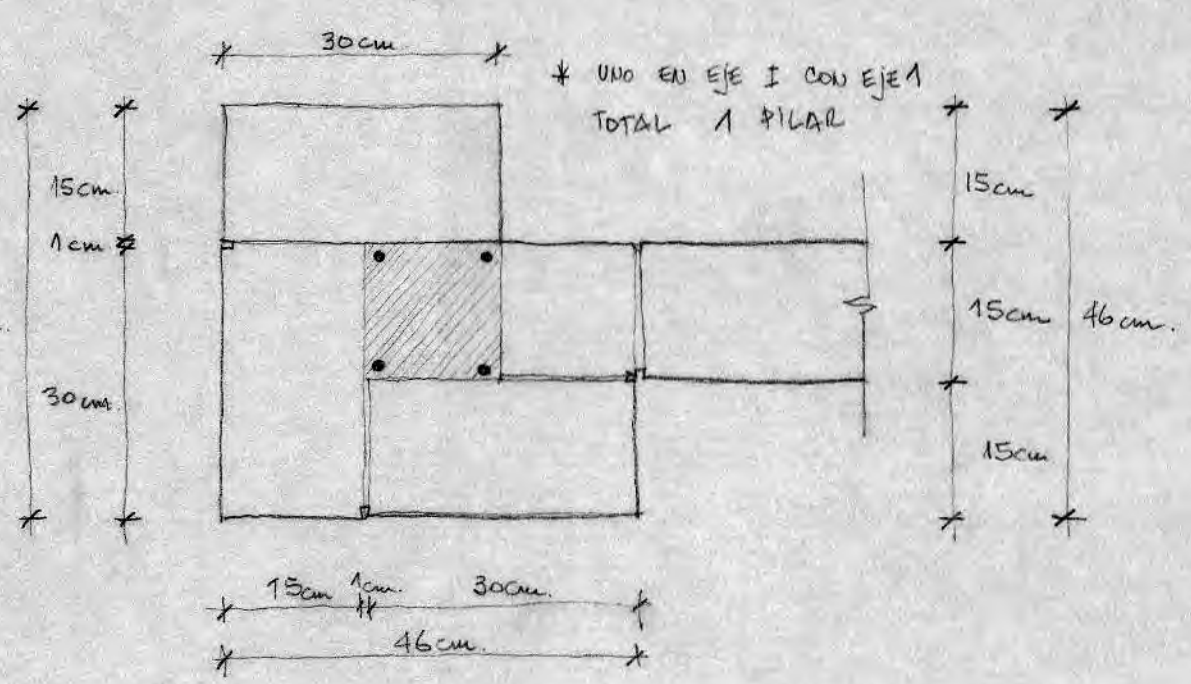


* UNO EN EJE 4
CON EJE 4
TOTAL: 1 PILAR

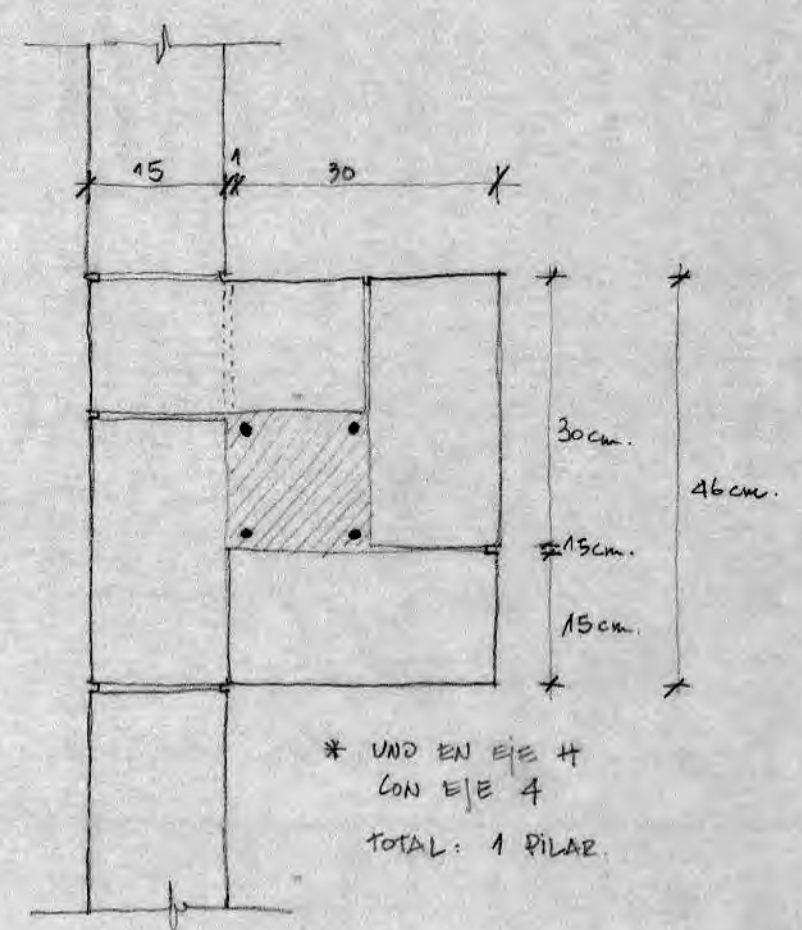

* UNO EN EJE 4
CON EJE C
* UNO EN EJE C
ENTRE EJE 5 y B
* UNO EN EJE 4
CON EJE D
TOTAL: 3 PILARES

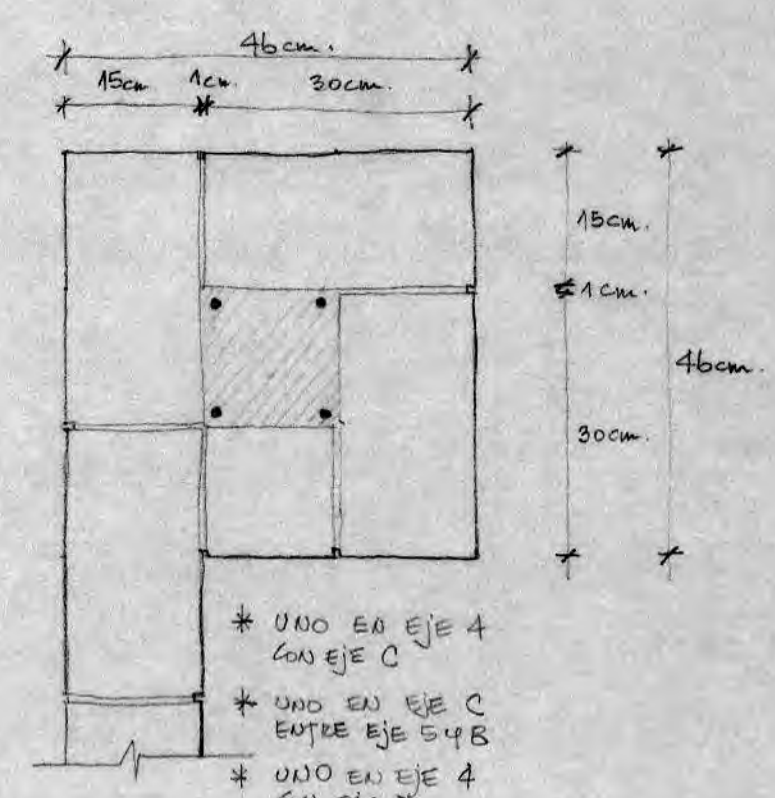


* UNO EN EJE 4
CON EJE B





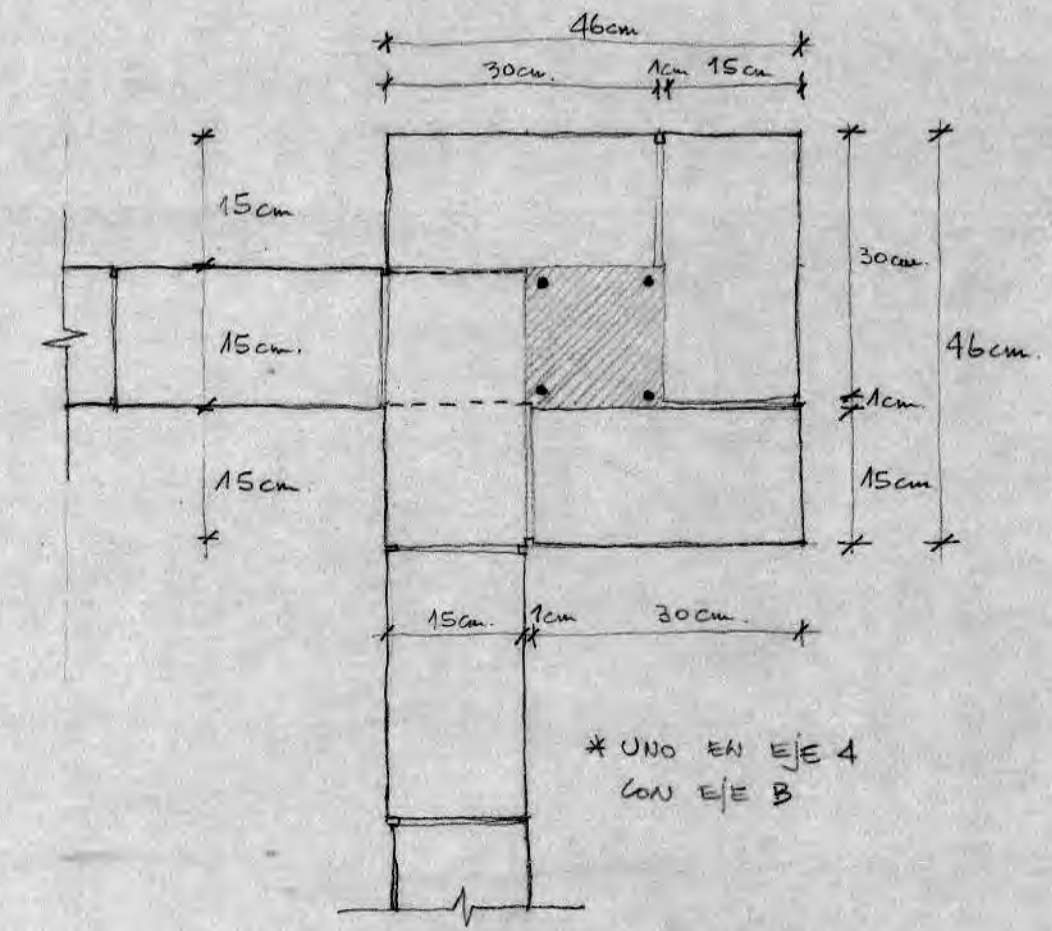



ENCUENTROS TIPOS DE
WIRDS CON FILARES DE
15X15:

* UNO EN EJE B
CON EJE C
TOTAL: 1 PILAR

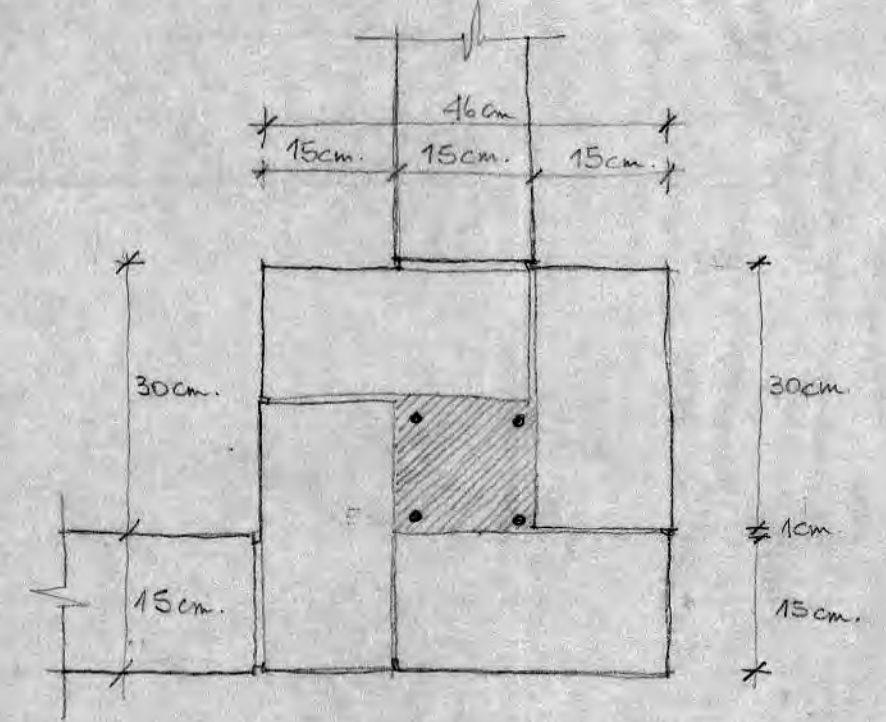




* UNO EN EJE 5
CON EJE 4
* UNO EN EJE 8
CON EJE 4
* UNO EN EJE 5
CON EJE D
TOTAL: 3 PILARES

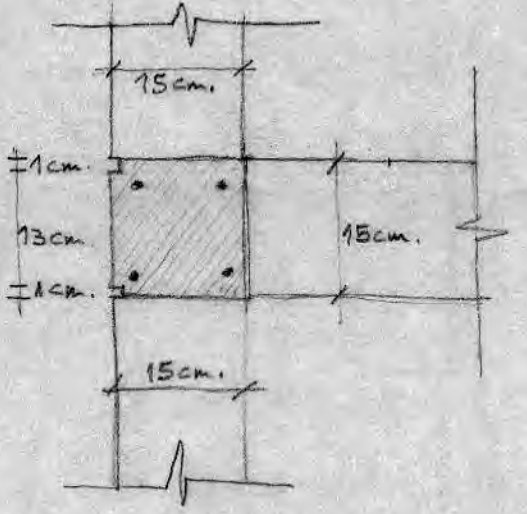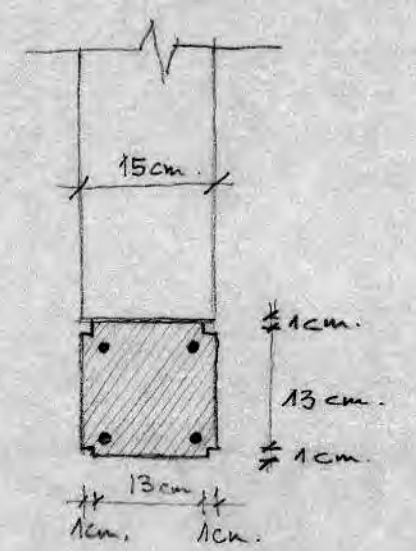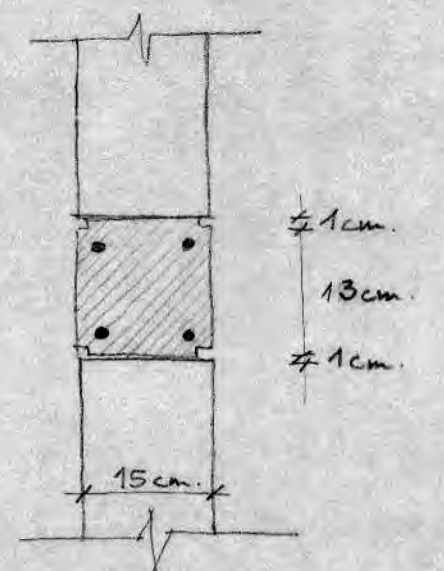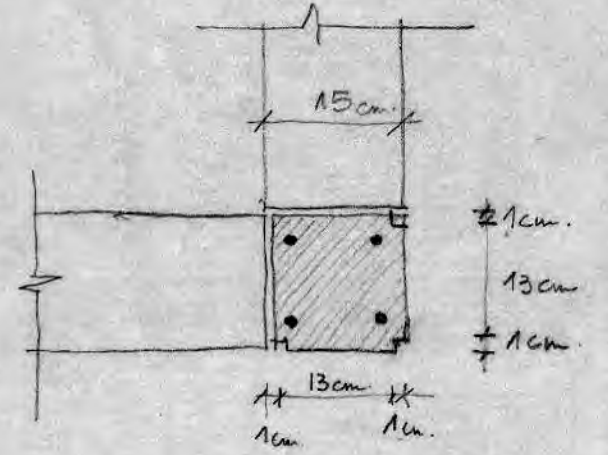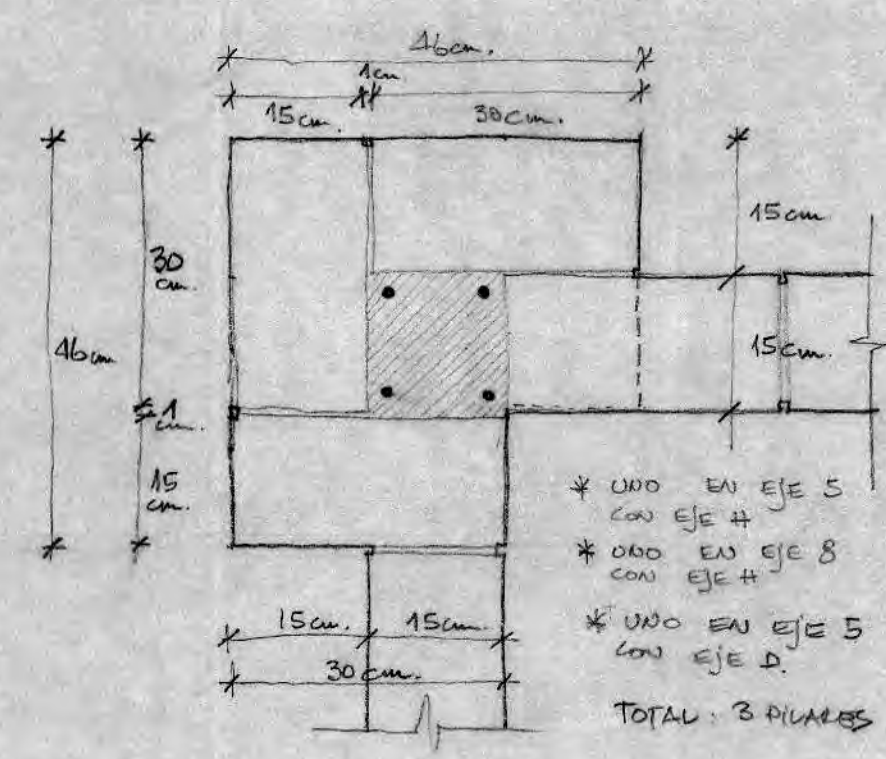

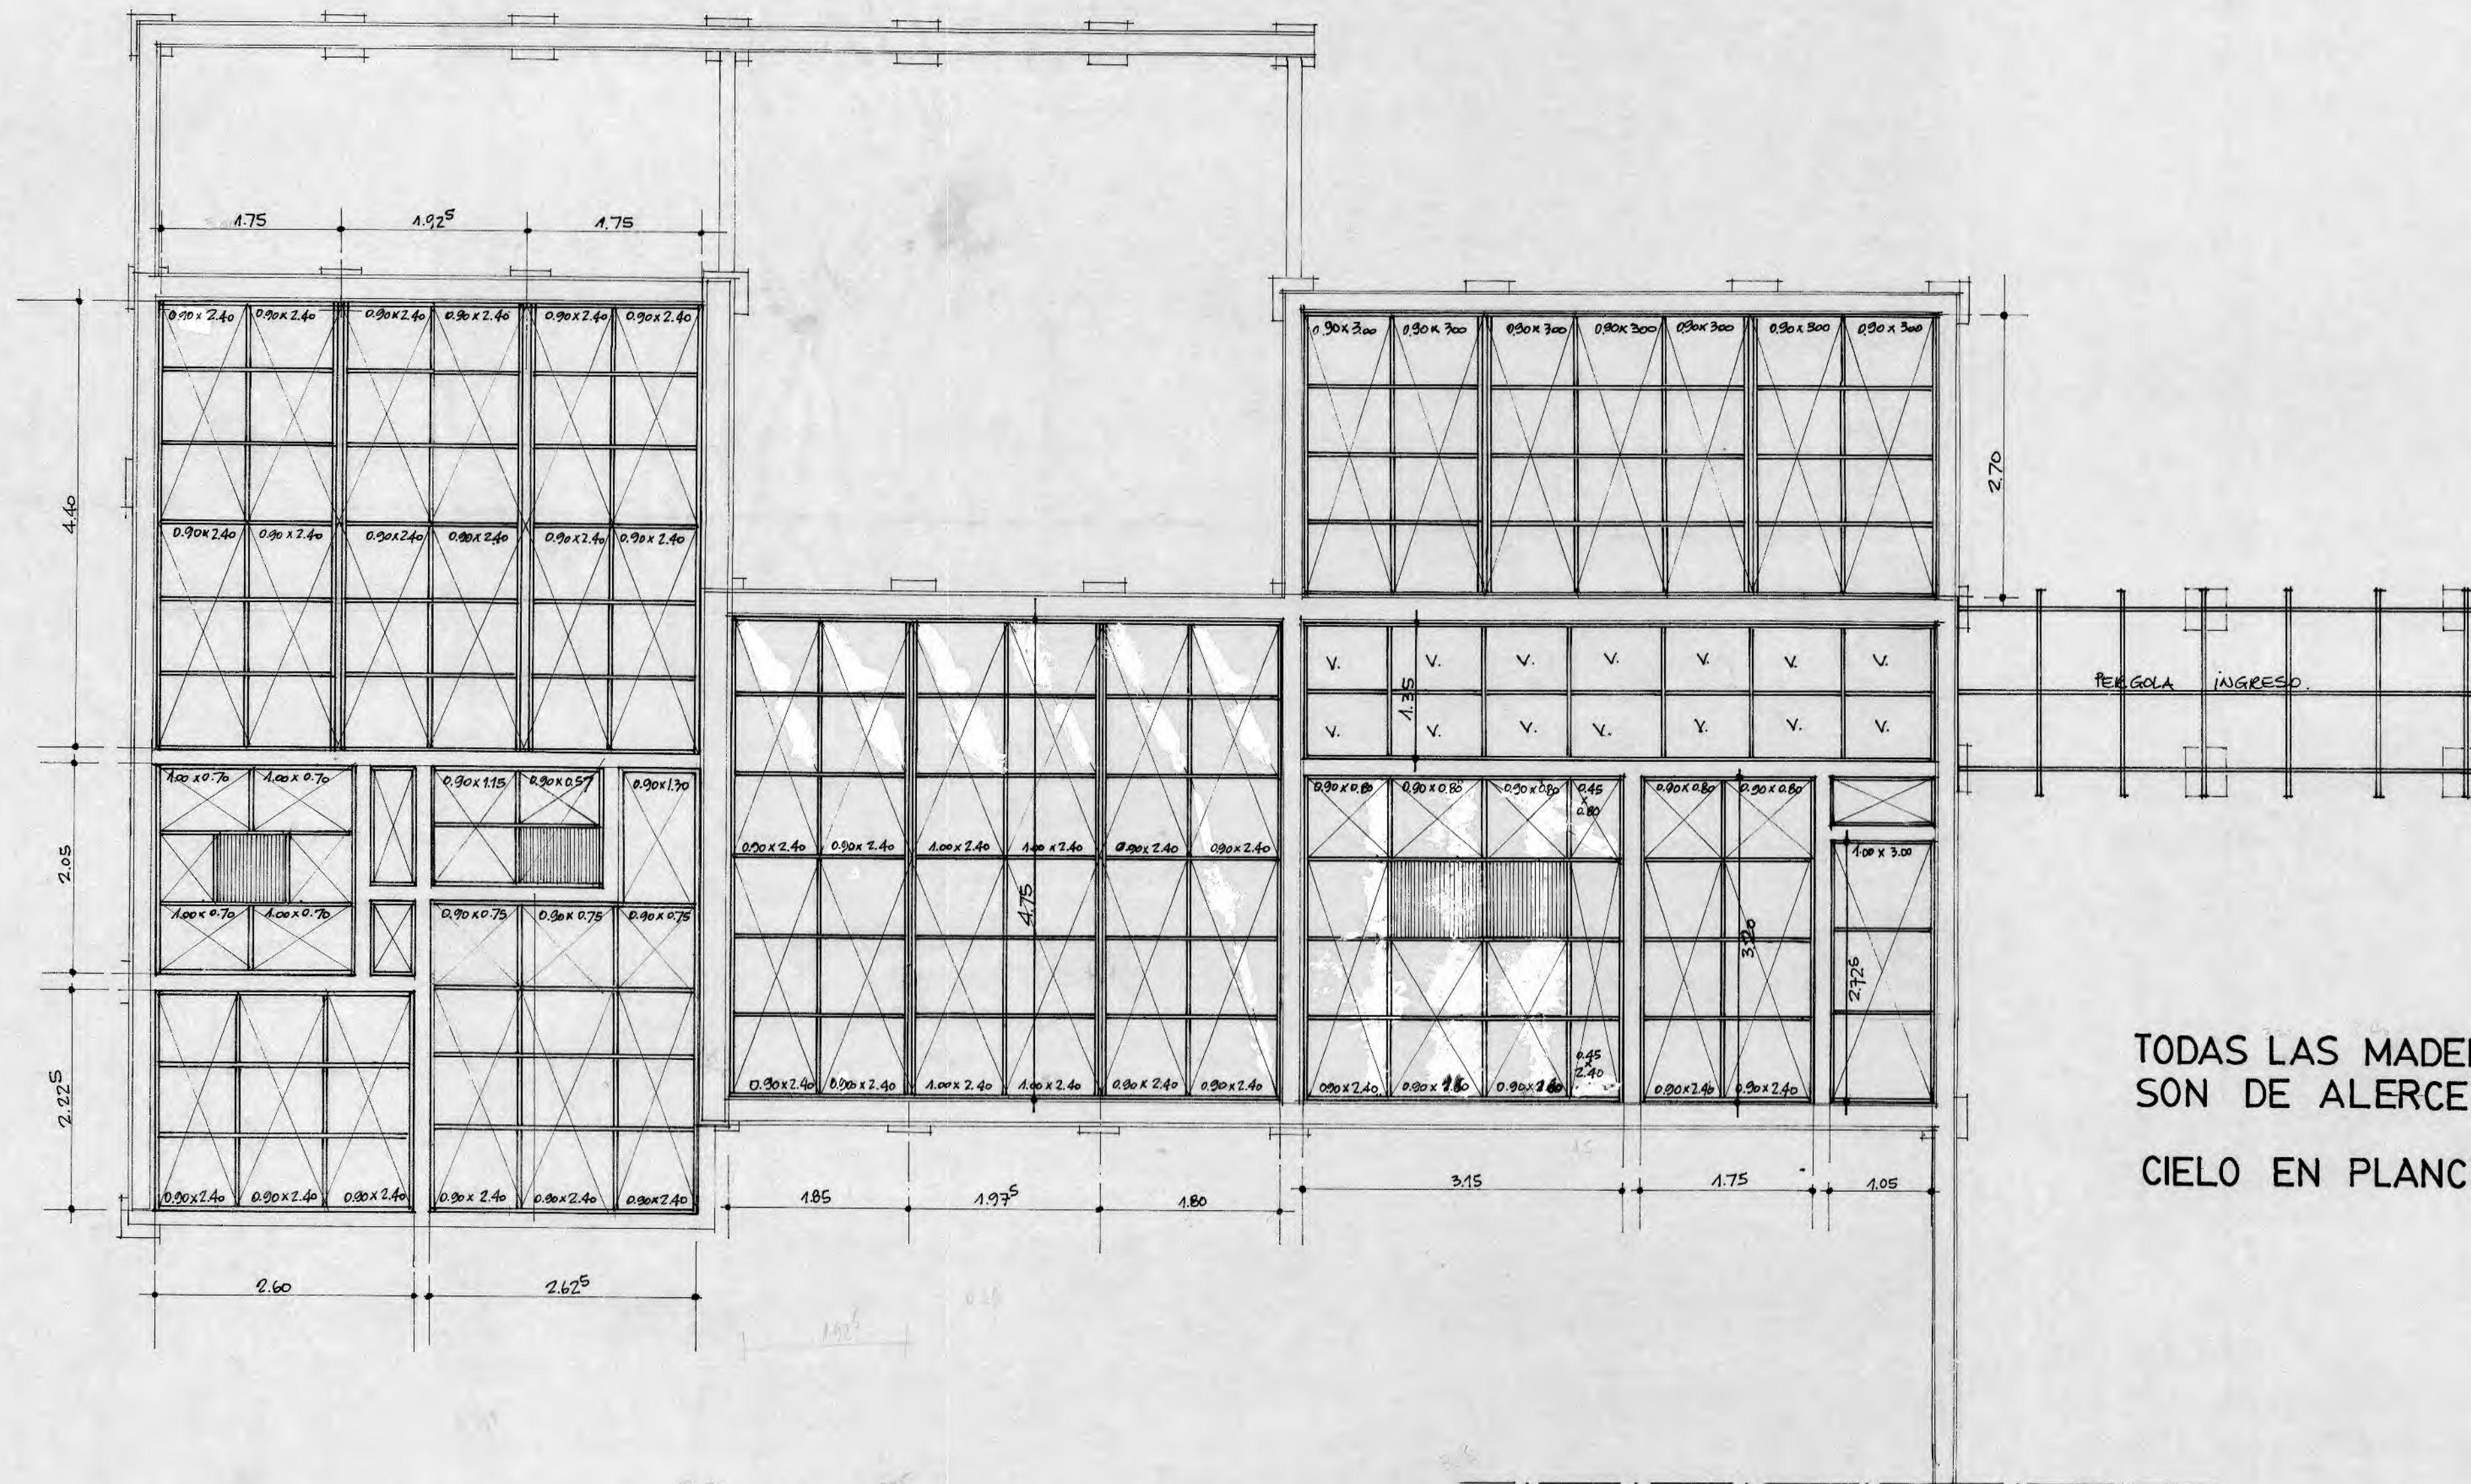

TODAS LAS MADERAS DEL ENVIGADO SON DE ALERCE EN PIEZAS DE 2" x 6"
 CIELO EN PLANCHAS DE BEPOLIT DE 70mm.

CASA HURTADO-GARRETON PLANO DE: ENVIGADOS Y PLANCHAS DE CIELO.	<h1>4</h1>
ESCALA 1:50	OCT 85

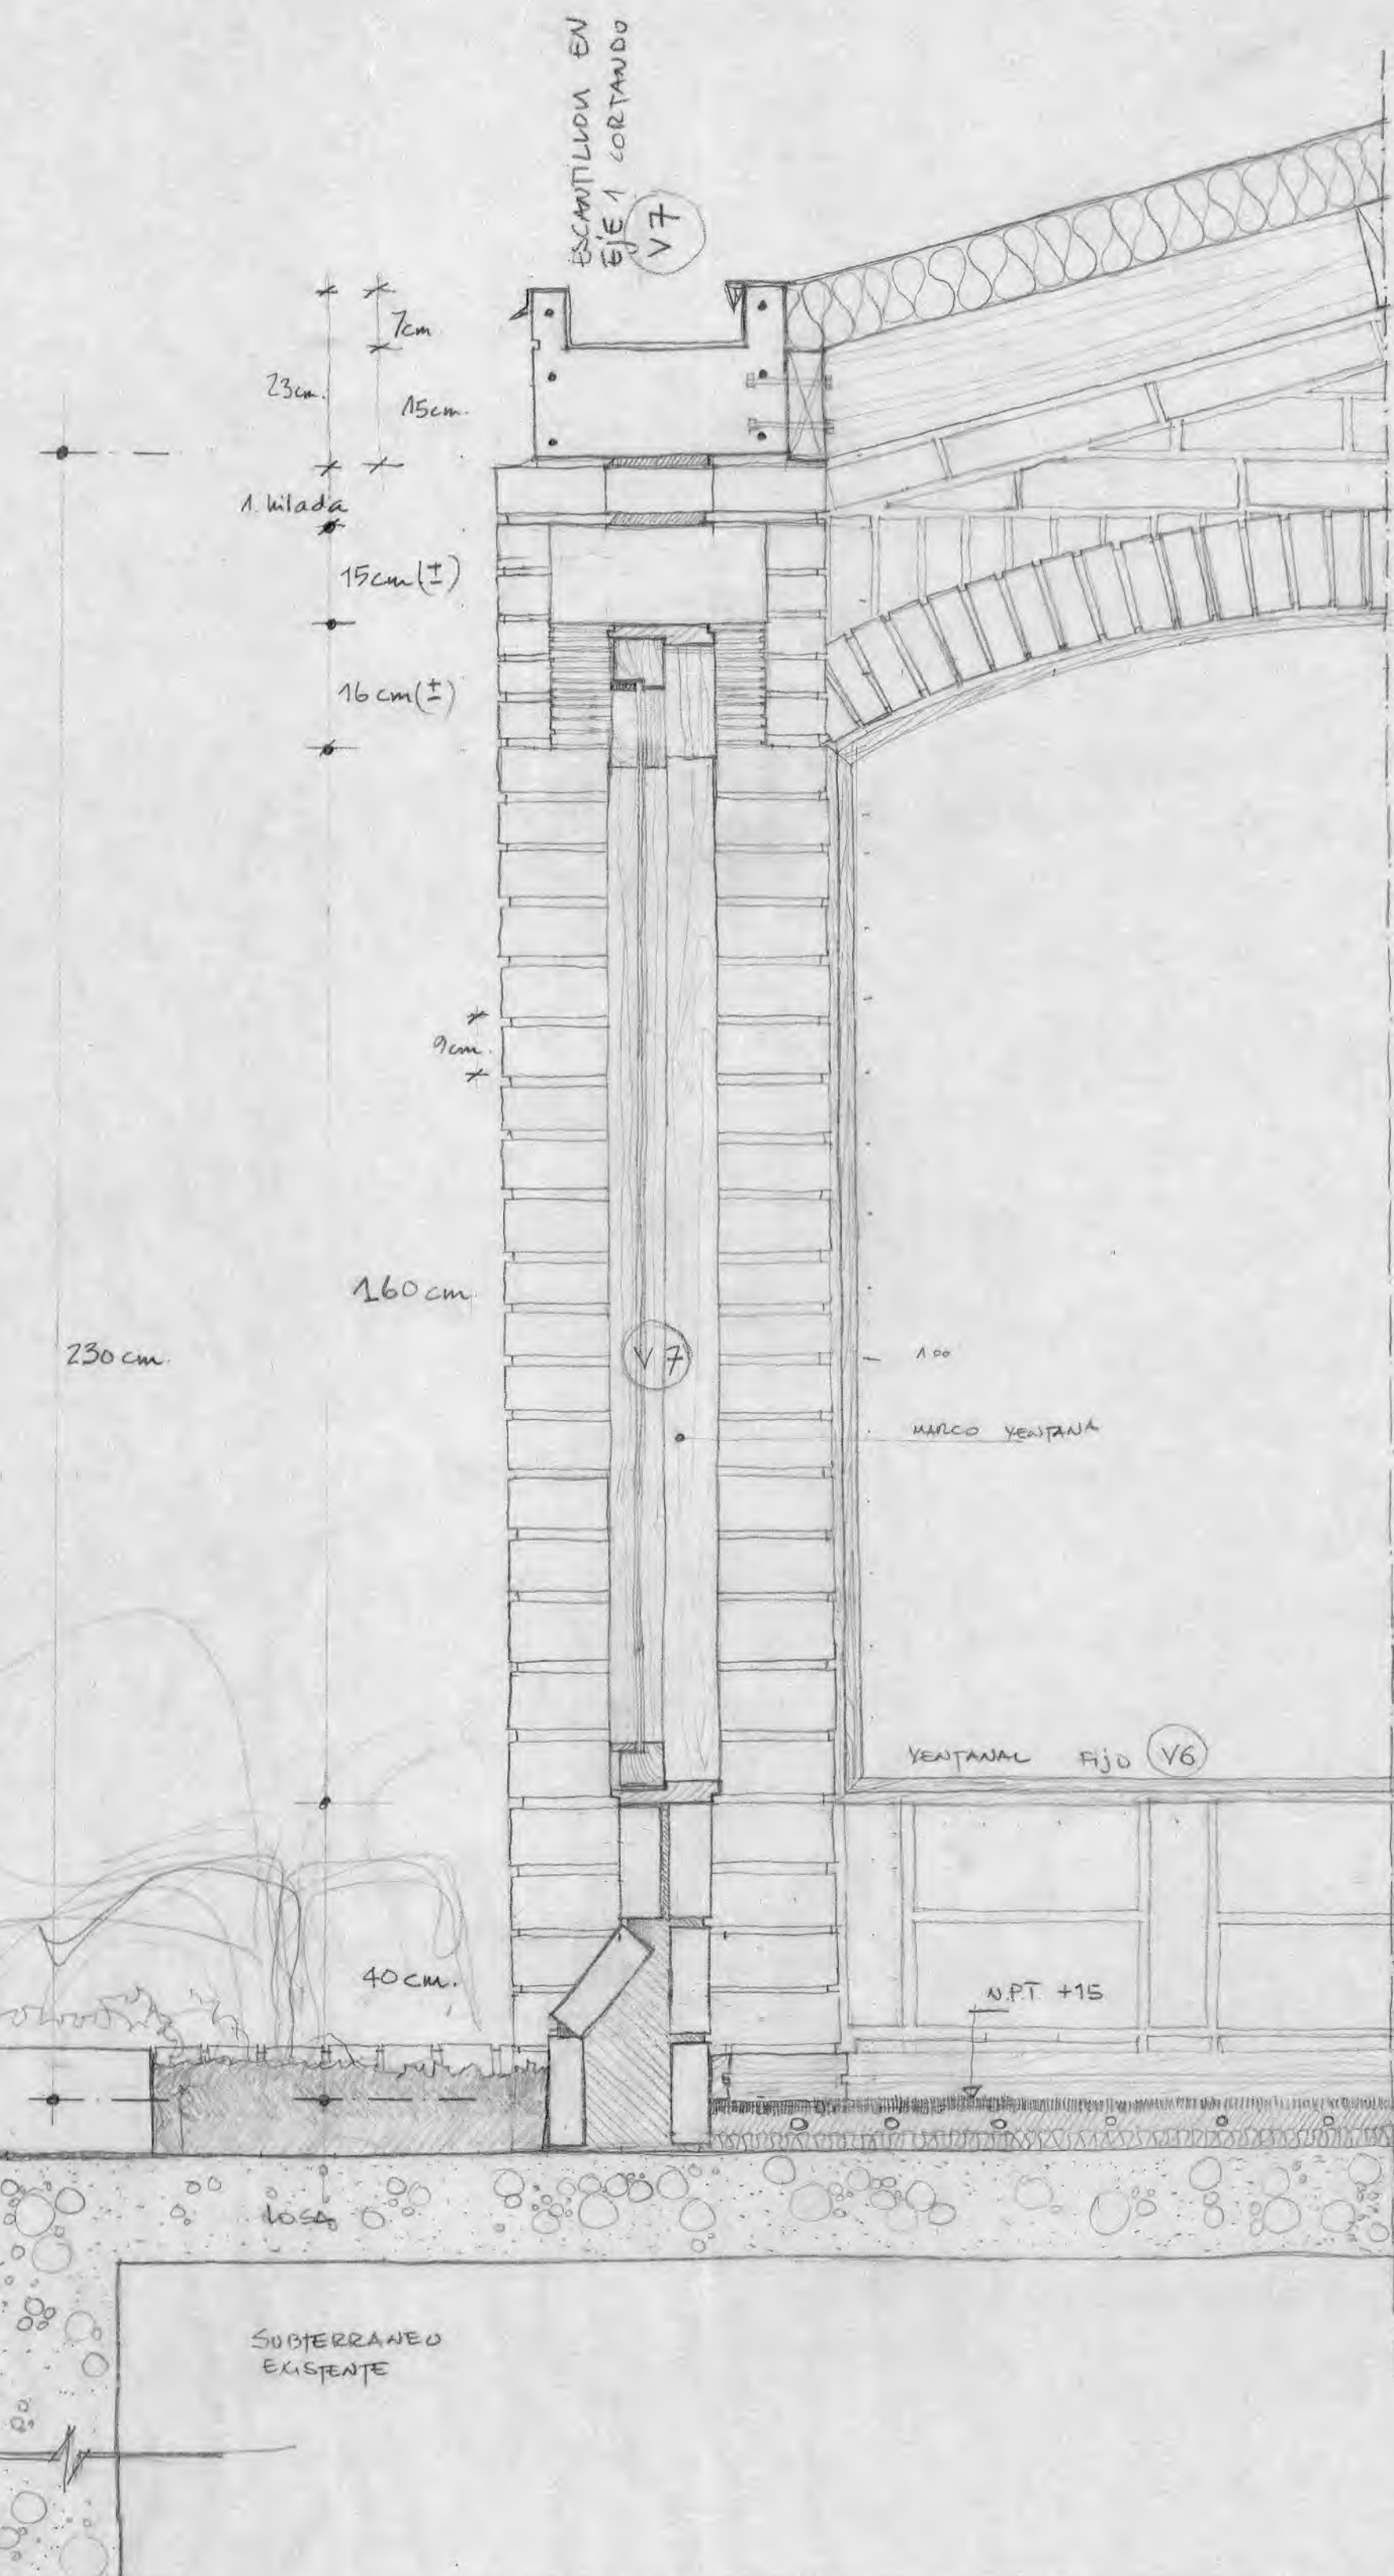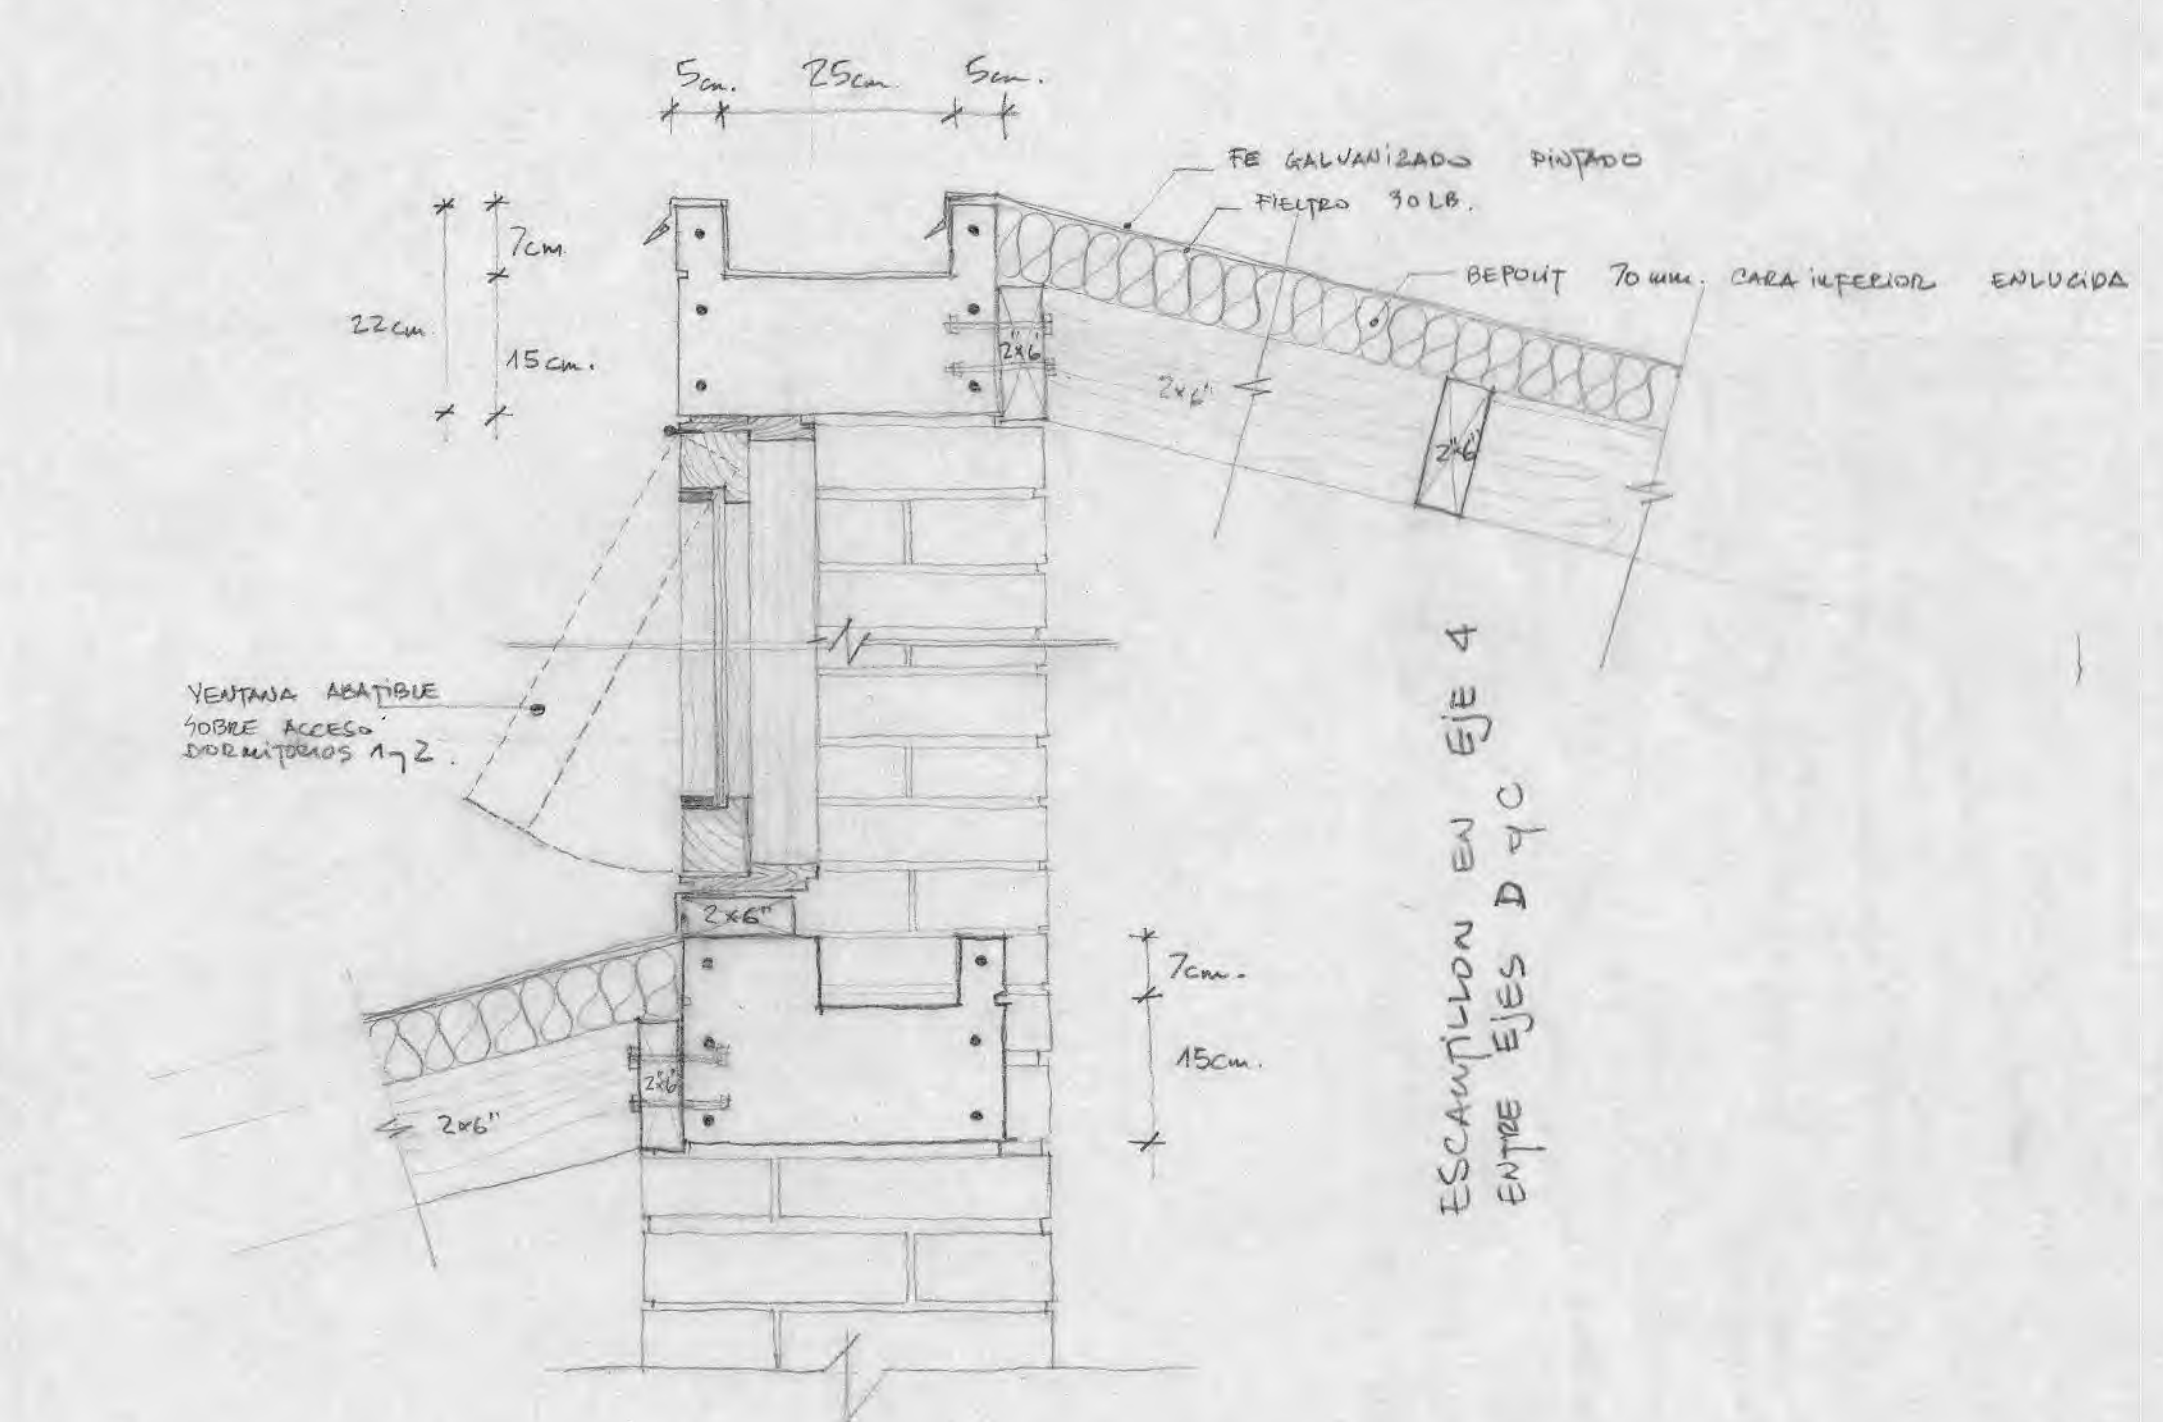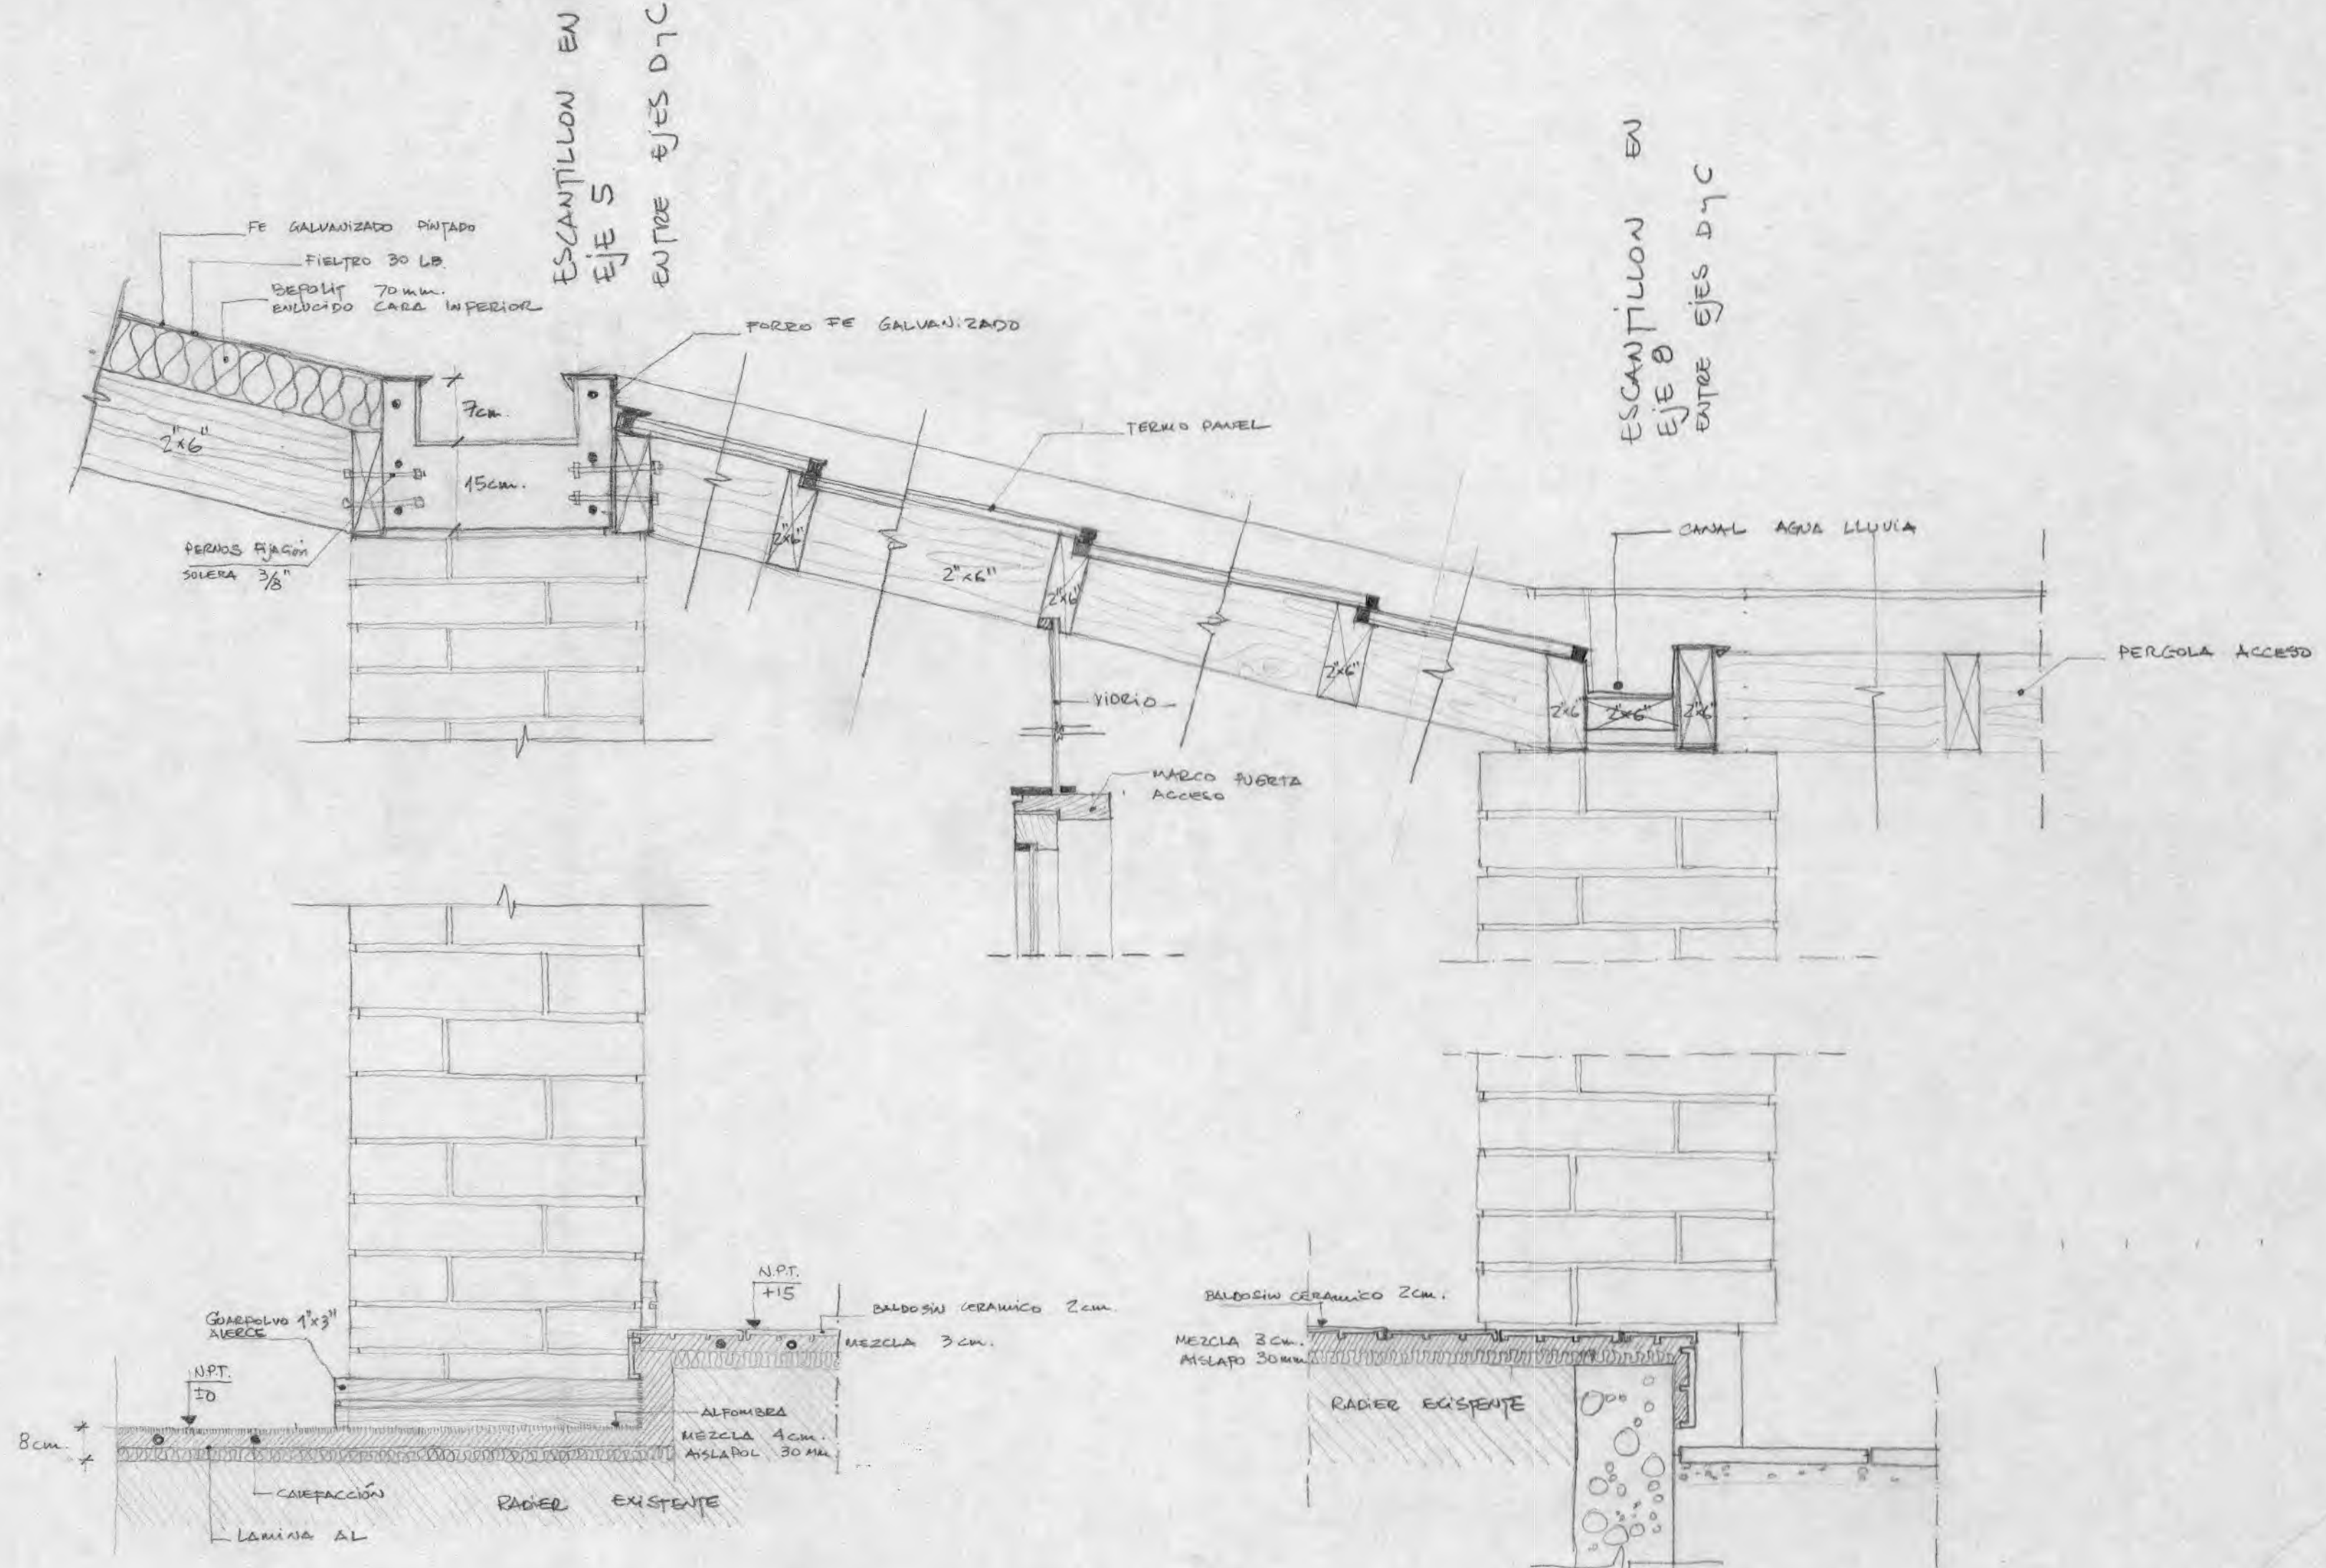

CASA HURTADO-GARRETON
 PLANO DE ESCANTILLONES
 ESCALA : 1:10
 OCT 85

5
 A

ESCAUTILLO EN EJE 1 ENTRE F 4 G

ESCAUTILLO EN EJE 2 ENTRE F 7 G



ESCAUTILLO EN EJE 4 ENTRE F 4 G

ESCAUTILLO EN EJE 5 ENTRE E 4 H


ESCAUTILLO EN EJE 6 ENTRE E 4 H

ESCAUTILLO EN EJE 7 ENTRE E 4 H


ESCAUTILLO EN EJE 8 ENTRE E 4 H

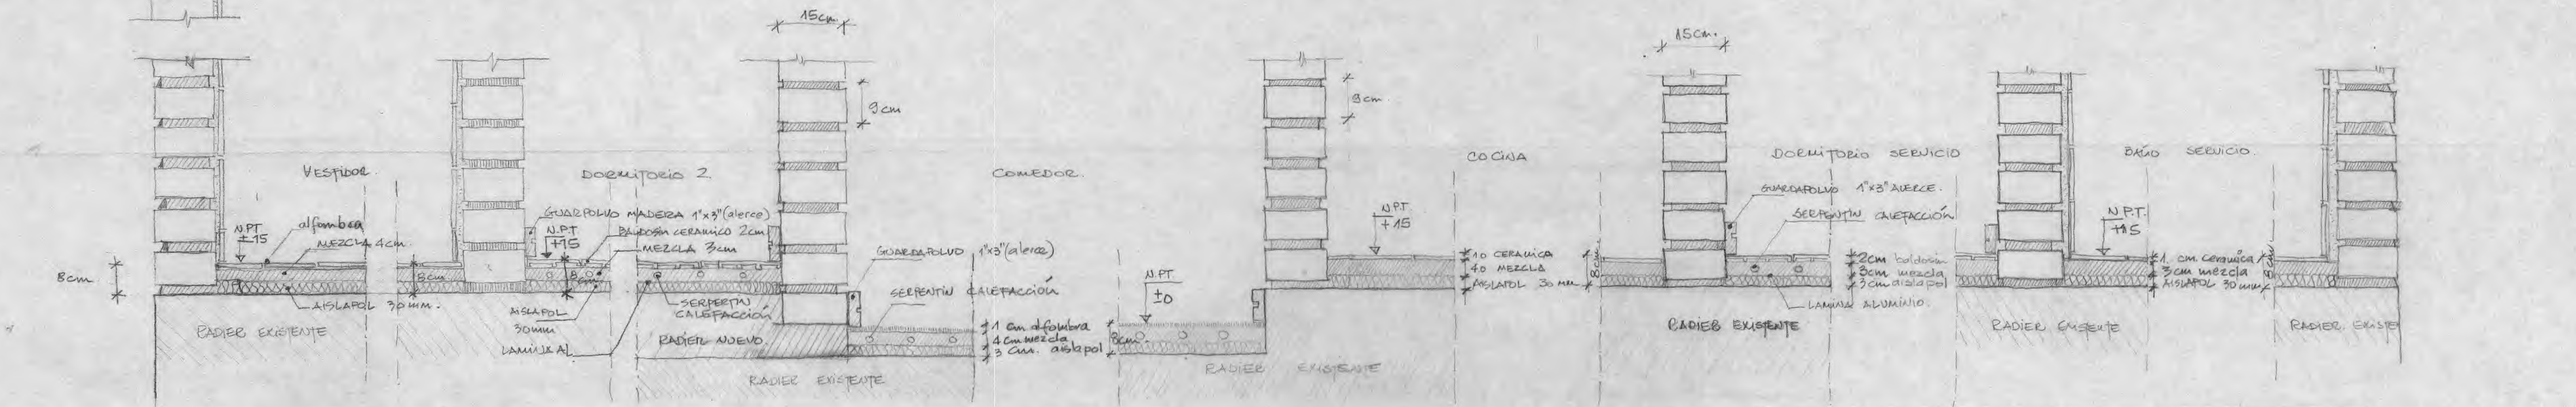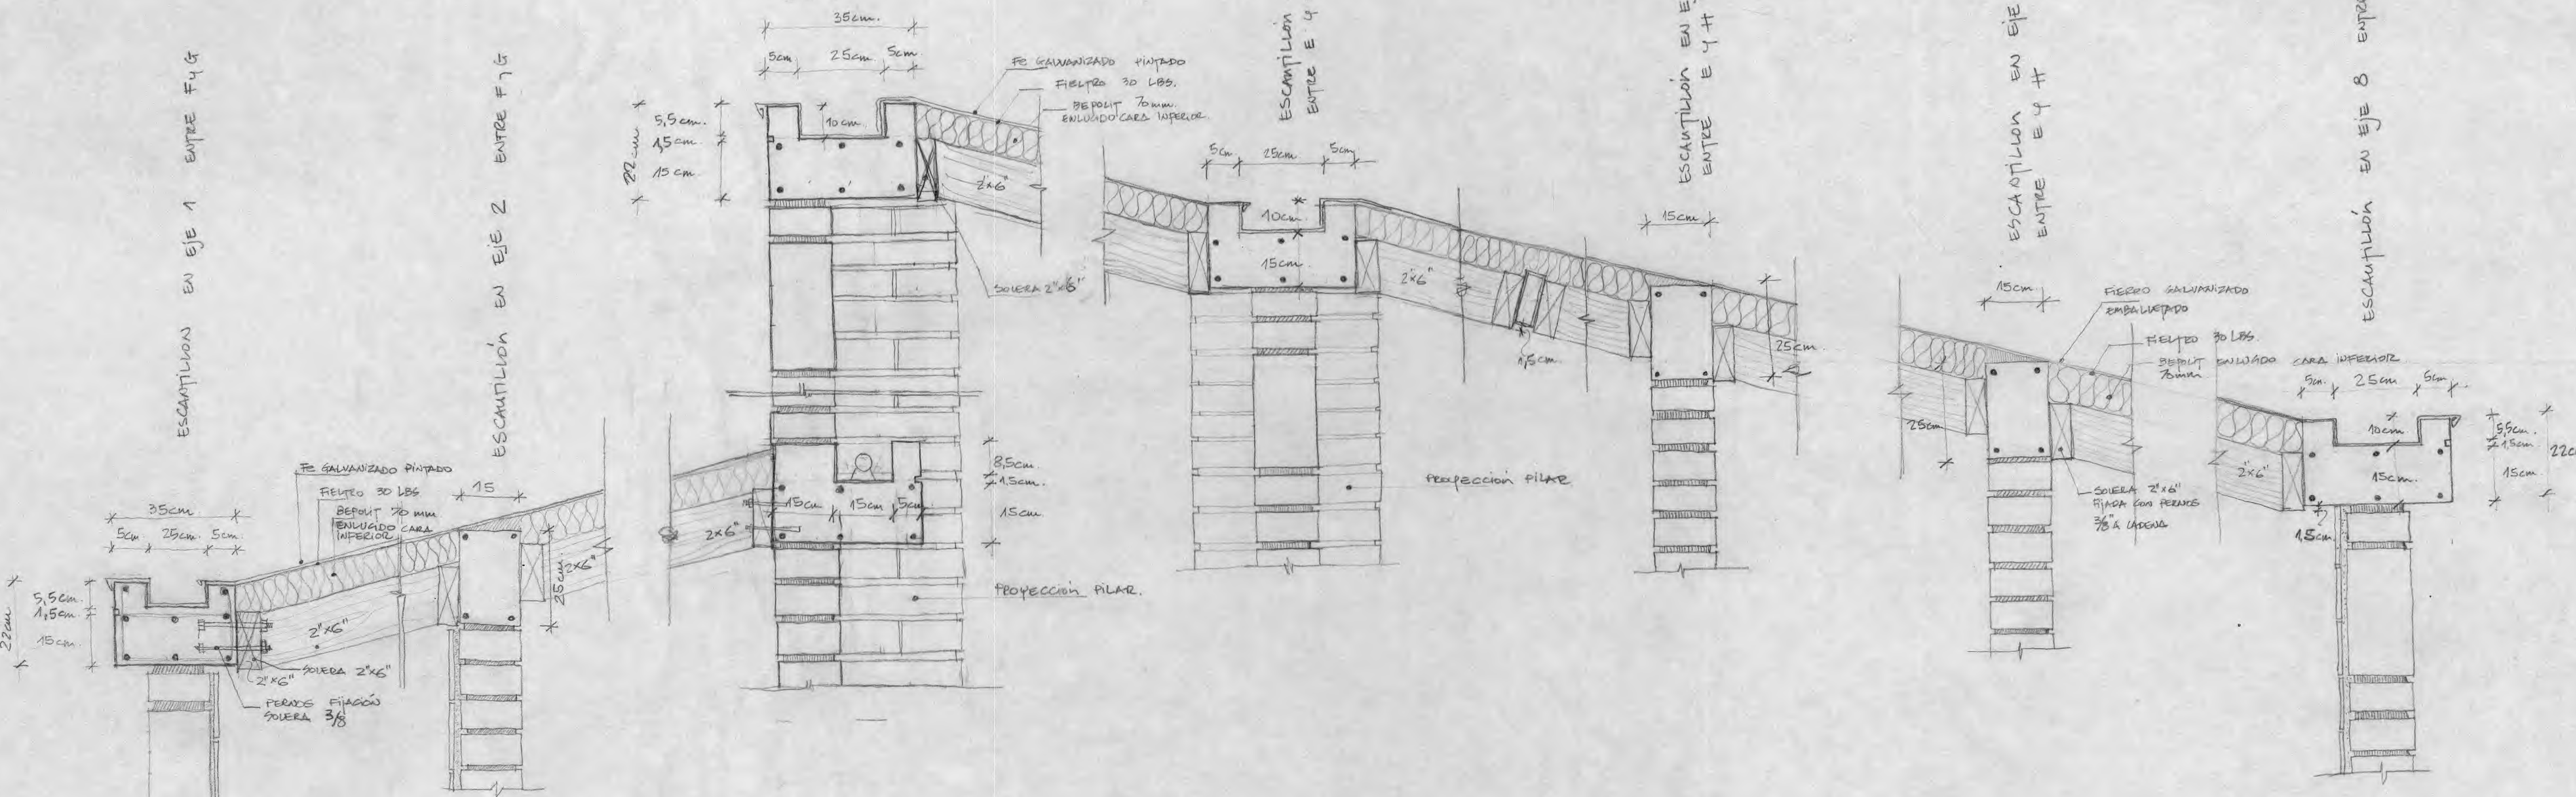

CASA HURTADO-GARRETON
 PLANO DE ESCANTILLONES
 ESCALA: 1:10 OCT. 85

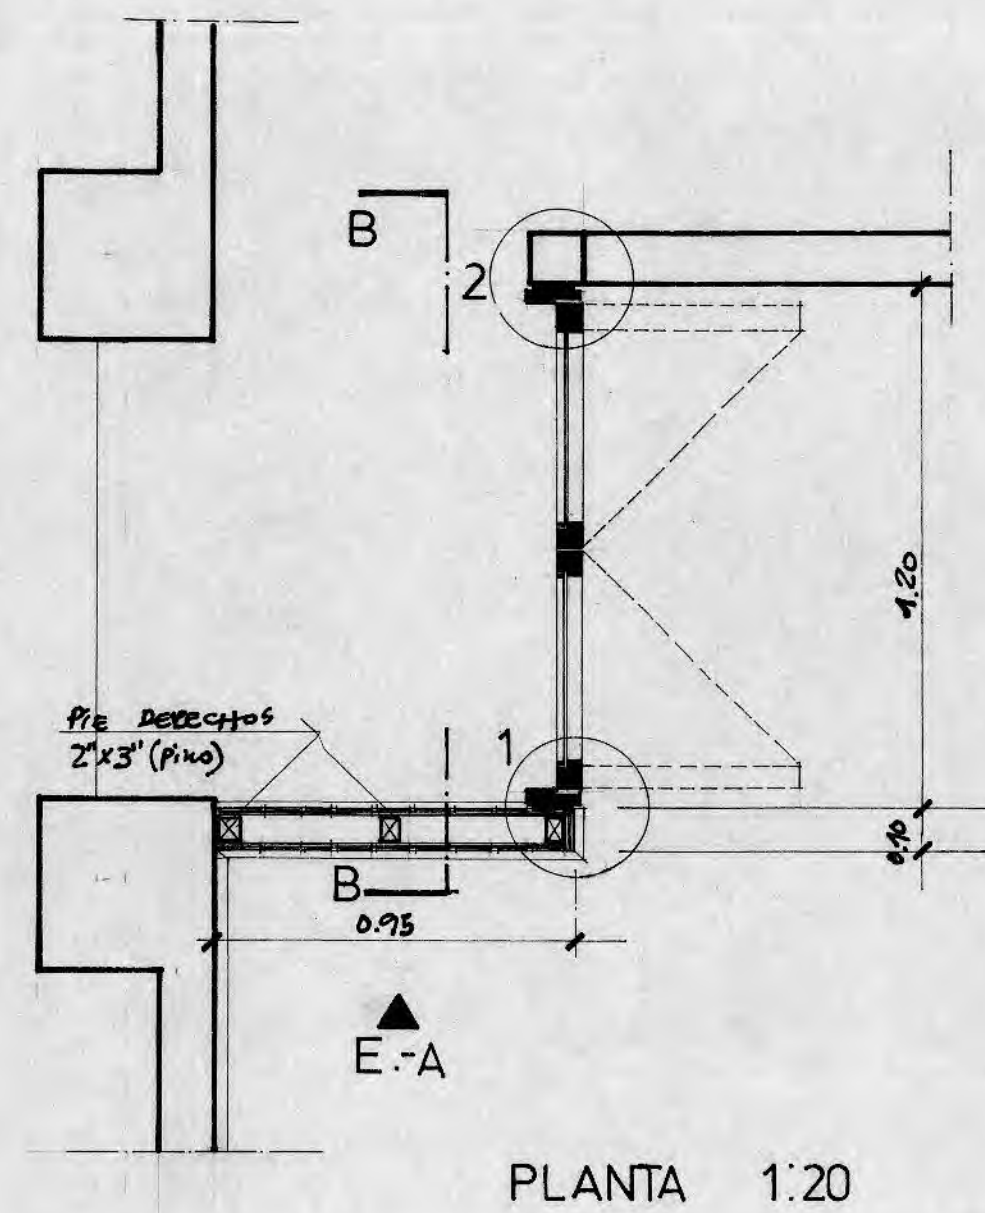


PLANTA 1:20

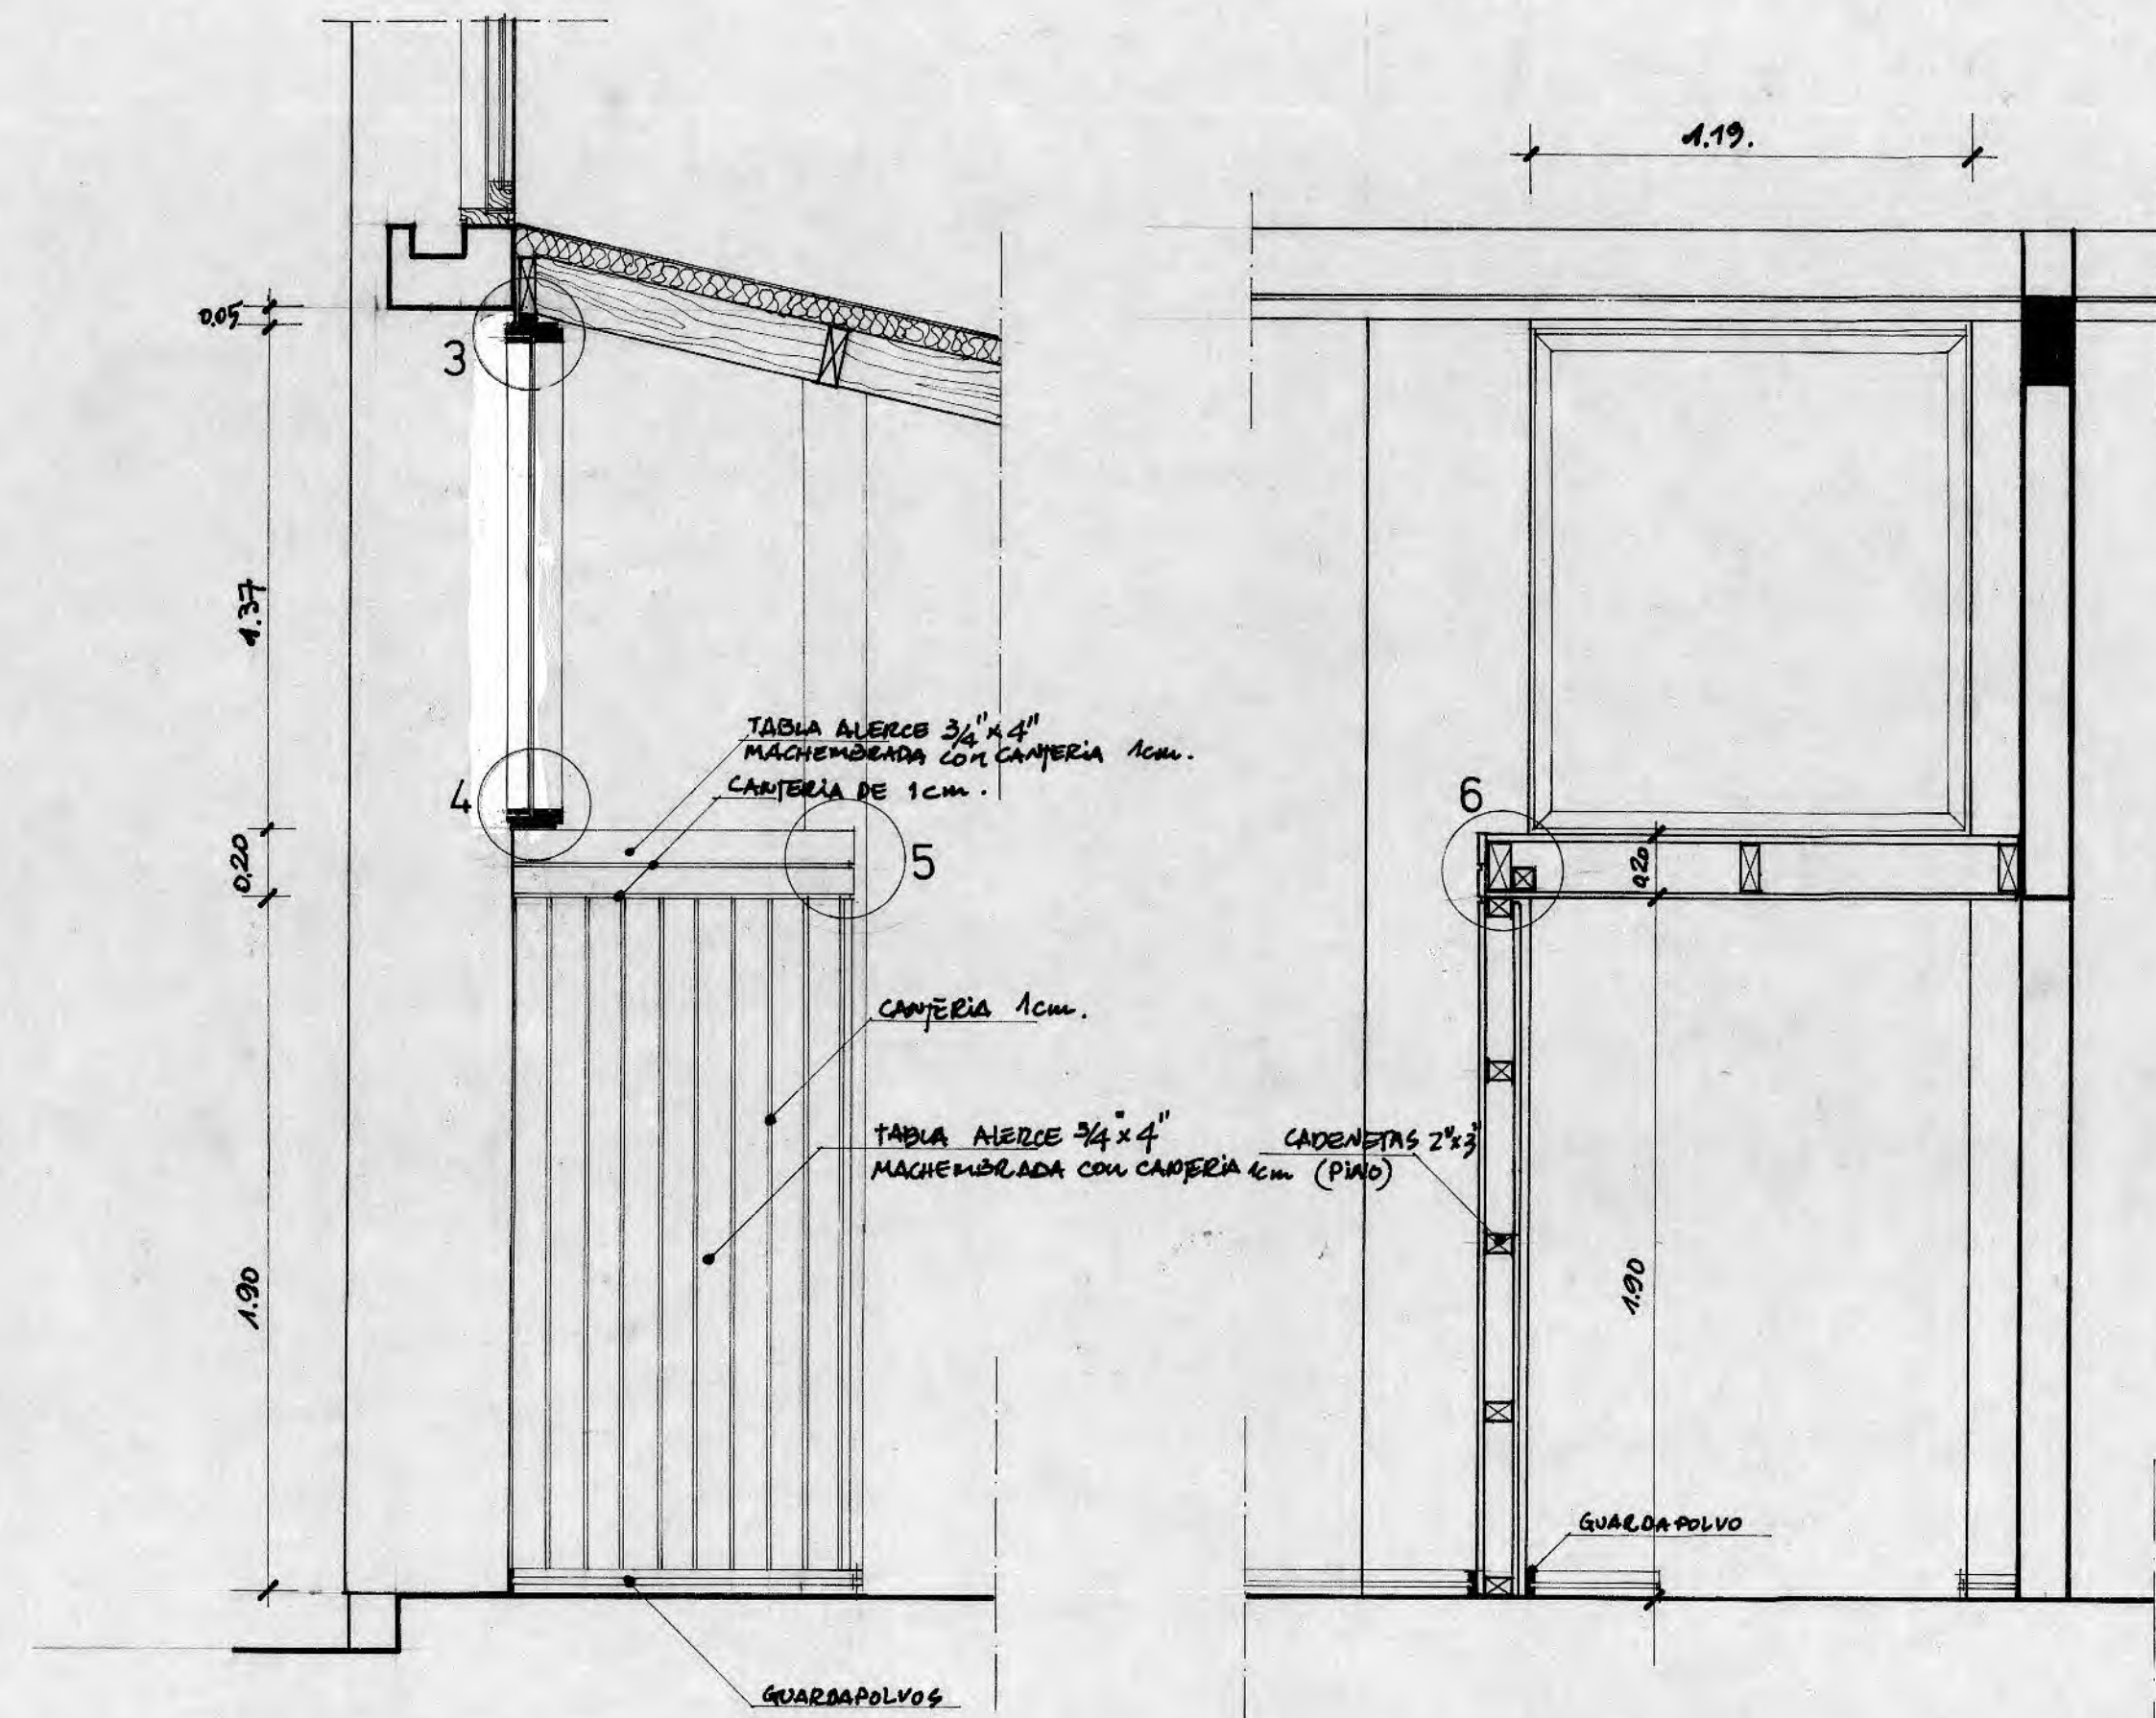


ELEVACION A 1:20


CORTE BB 1:20

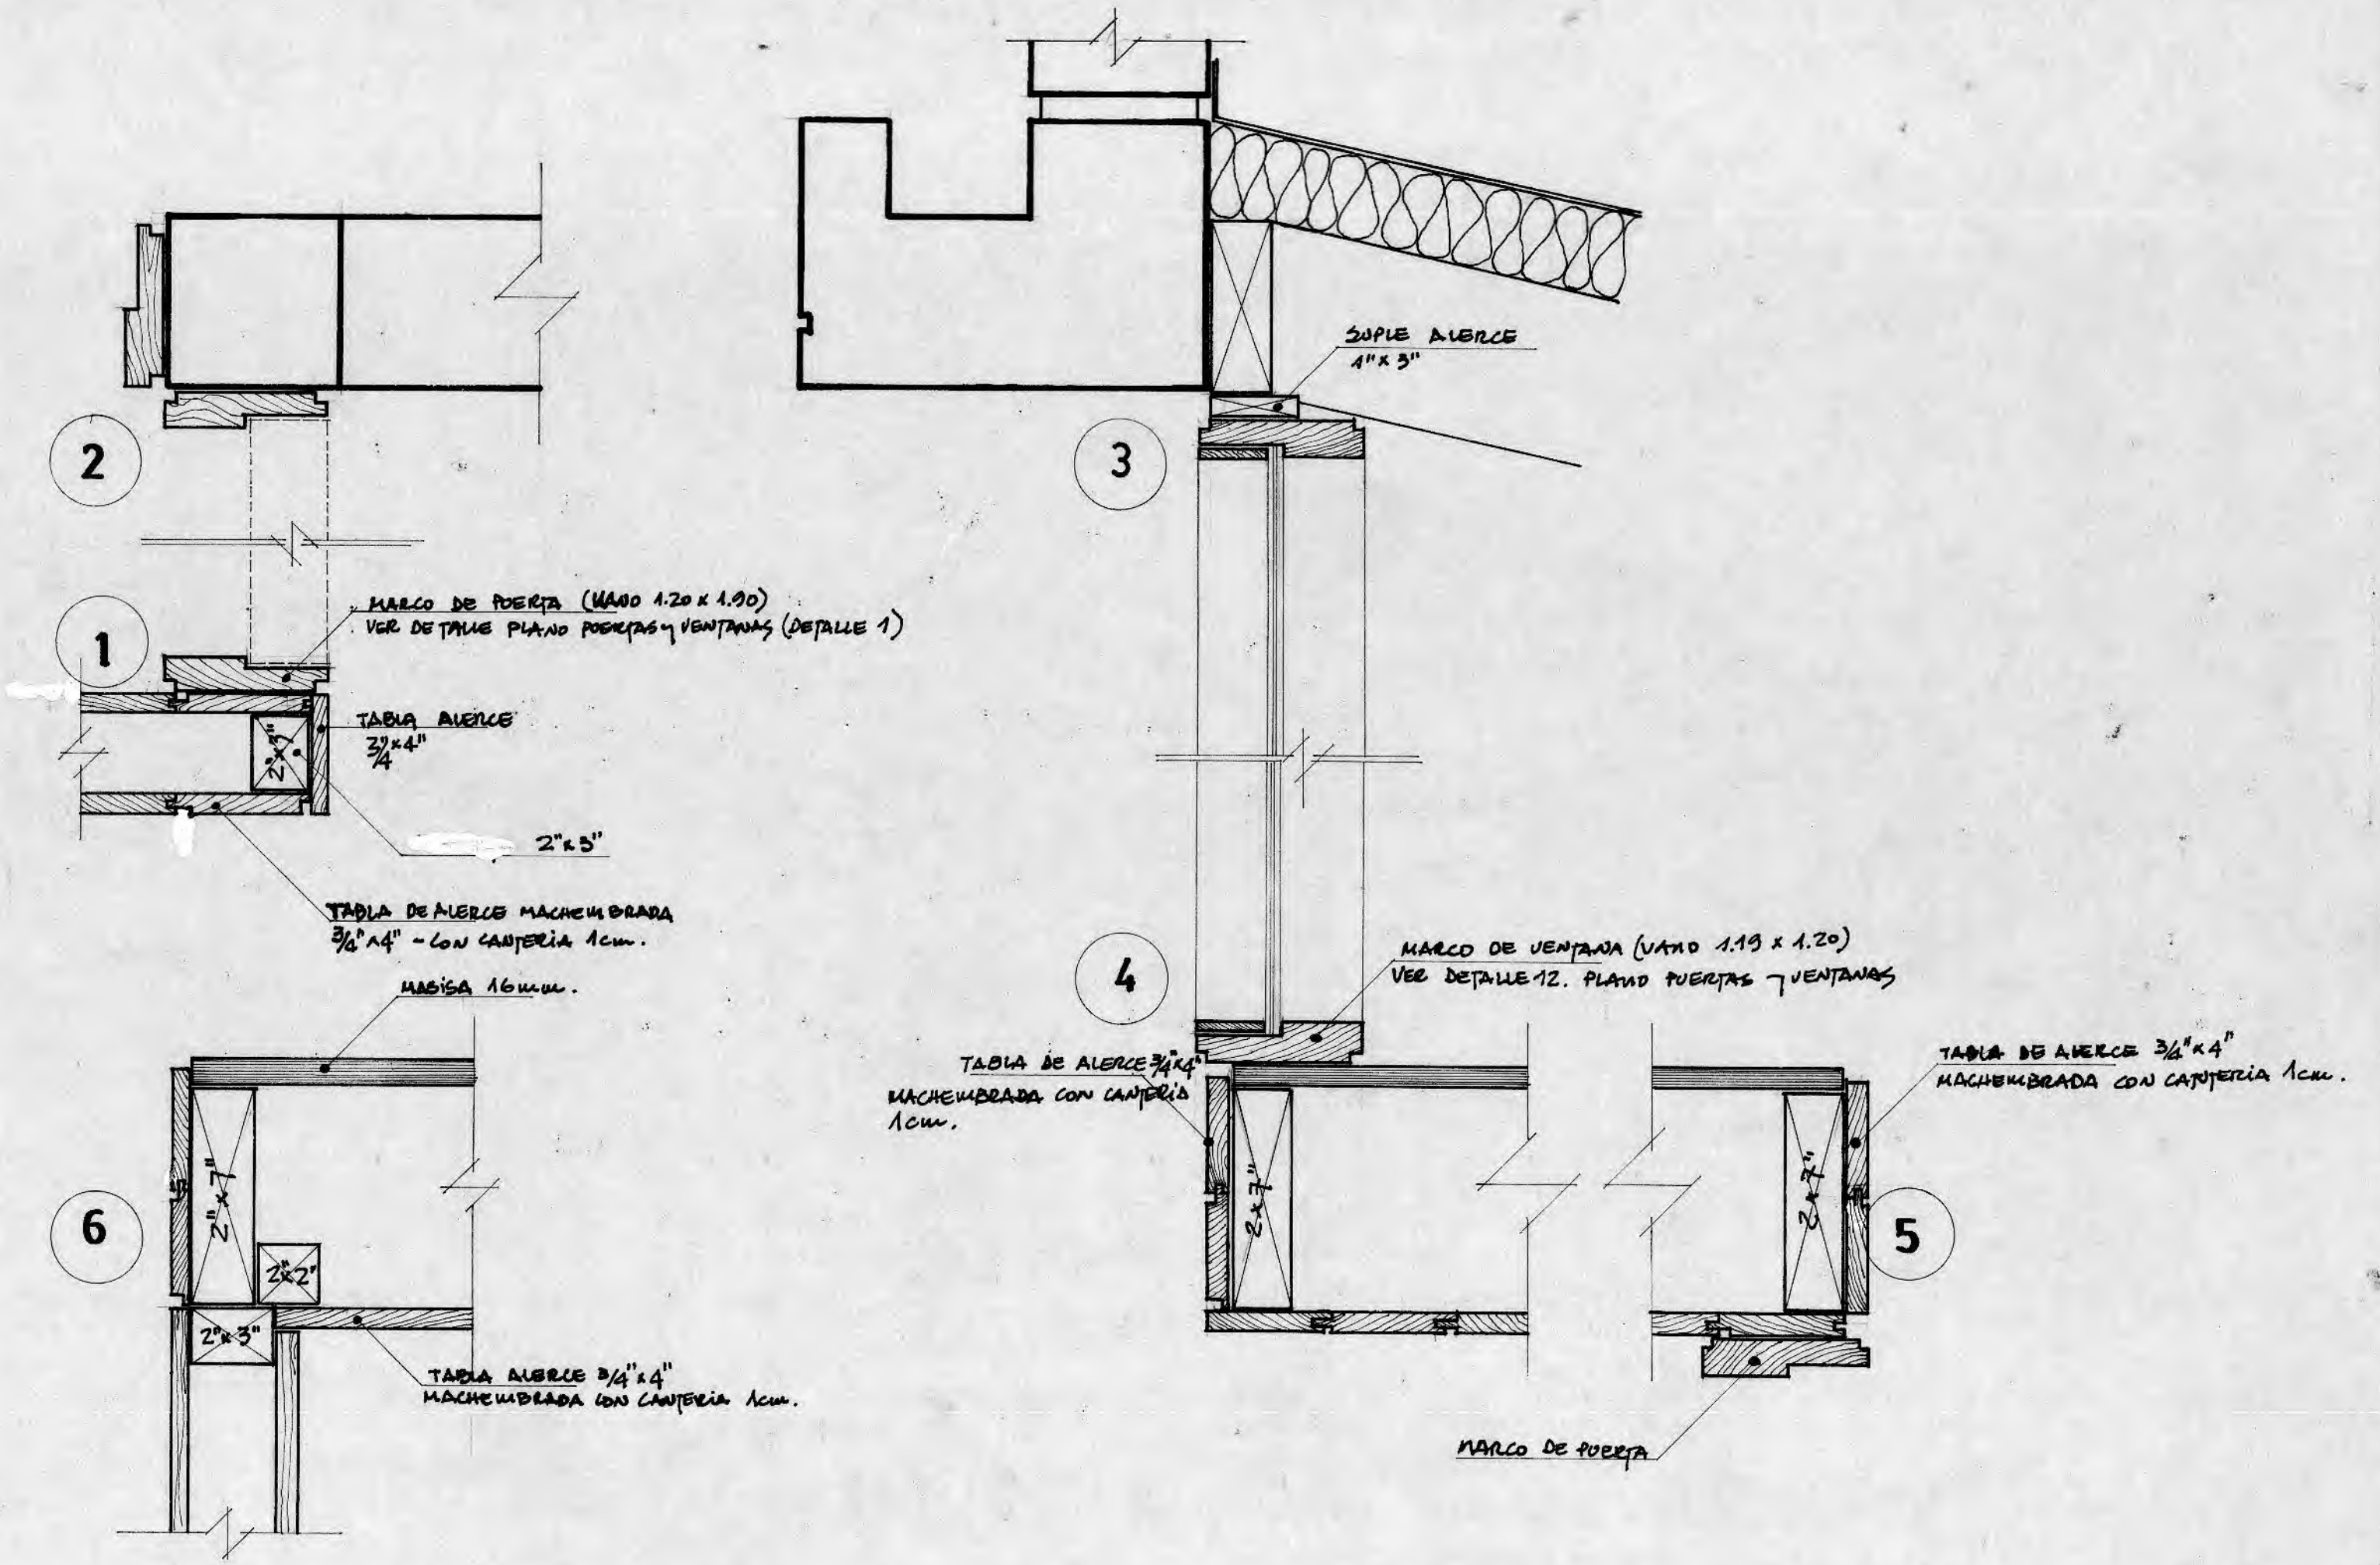


DETALLES 1:5

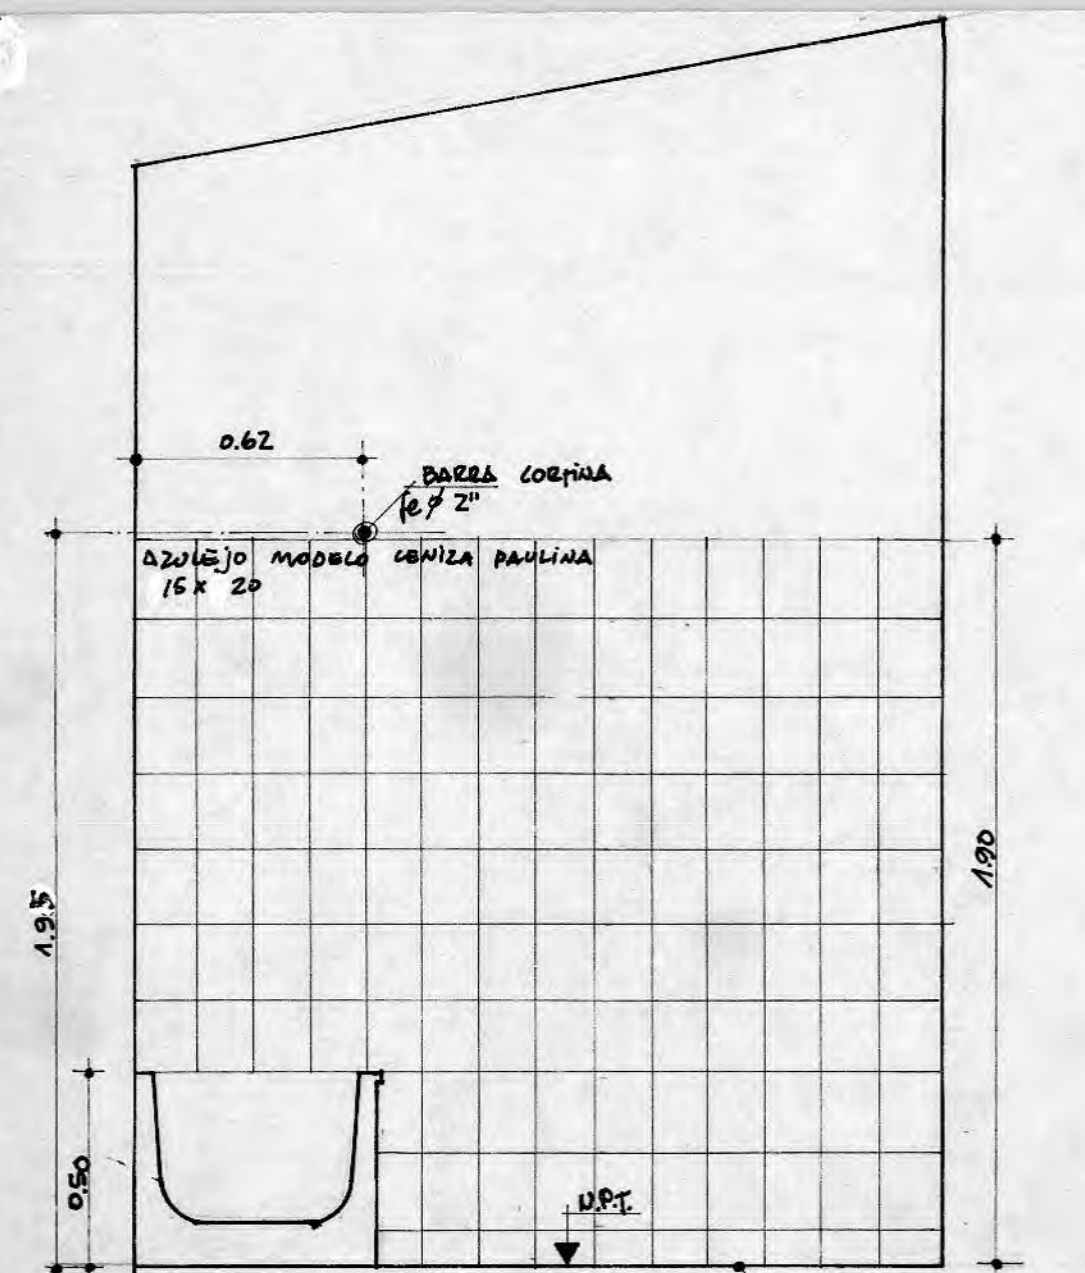


BAÑO 2

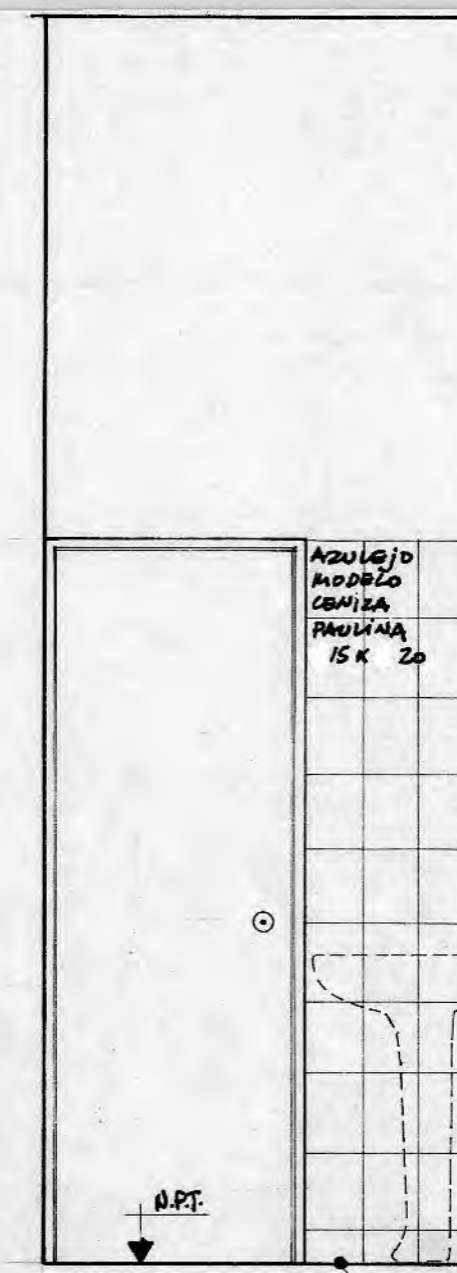


PISO CERAMICO
MODELO CENIZA LISO
15x20

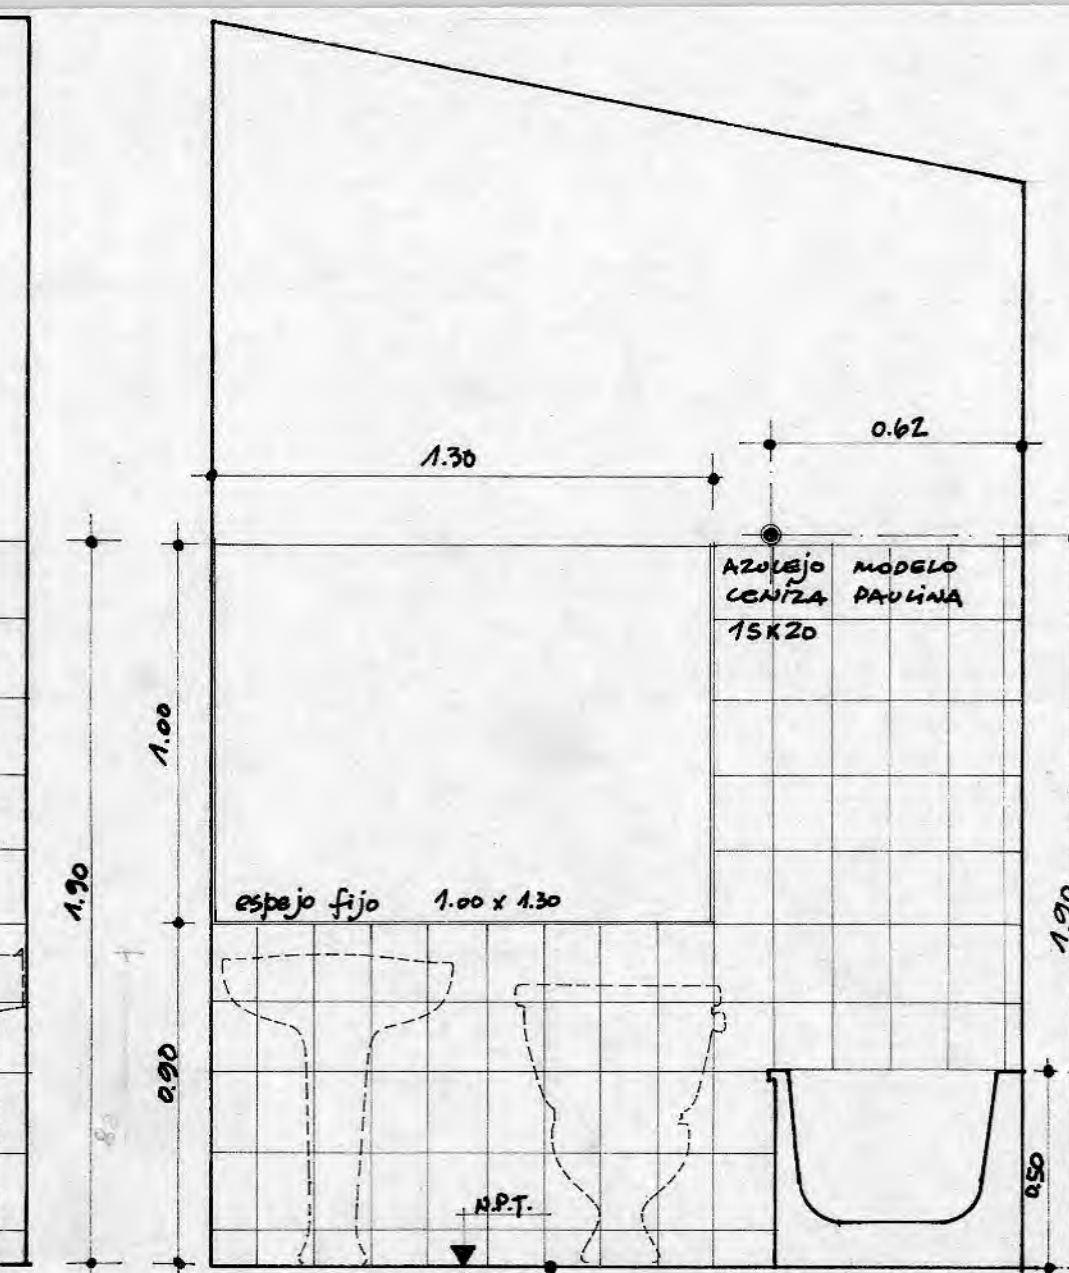


PISO CERAMICO
MODELO CENIZA LISO
15x20

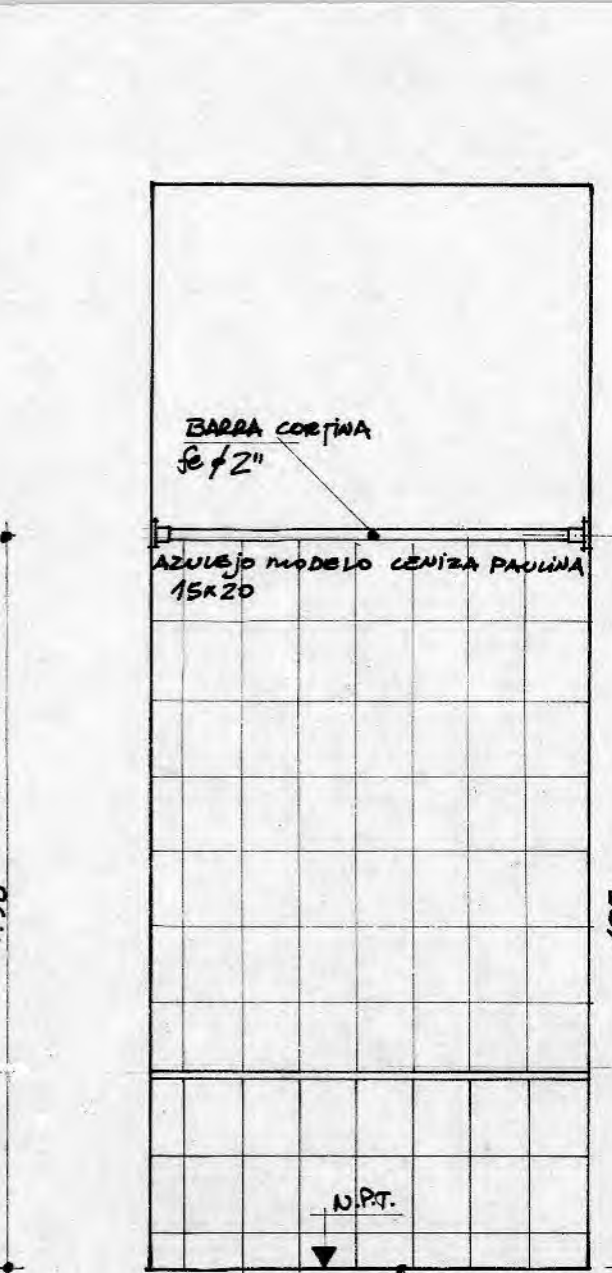


PISO CERAMICO
MODELO CENIZA LISO
15x20

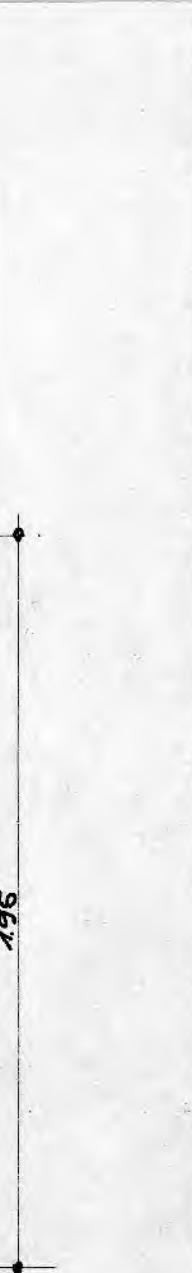


PISO CERAMICO
MODELO CENIZA LISO
15x20

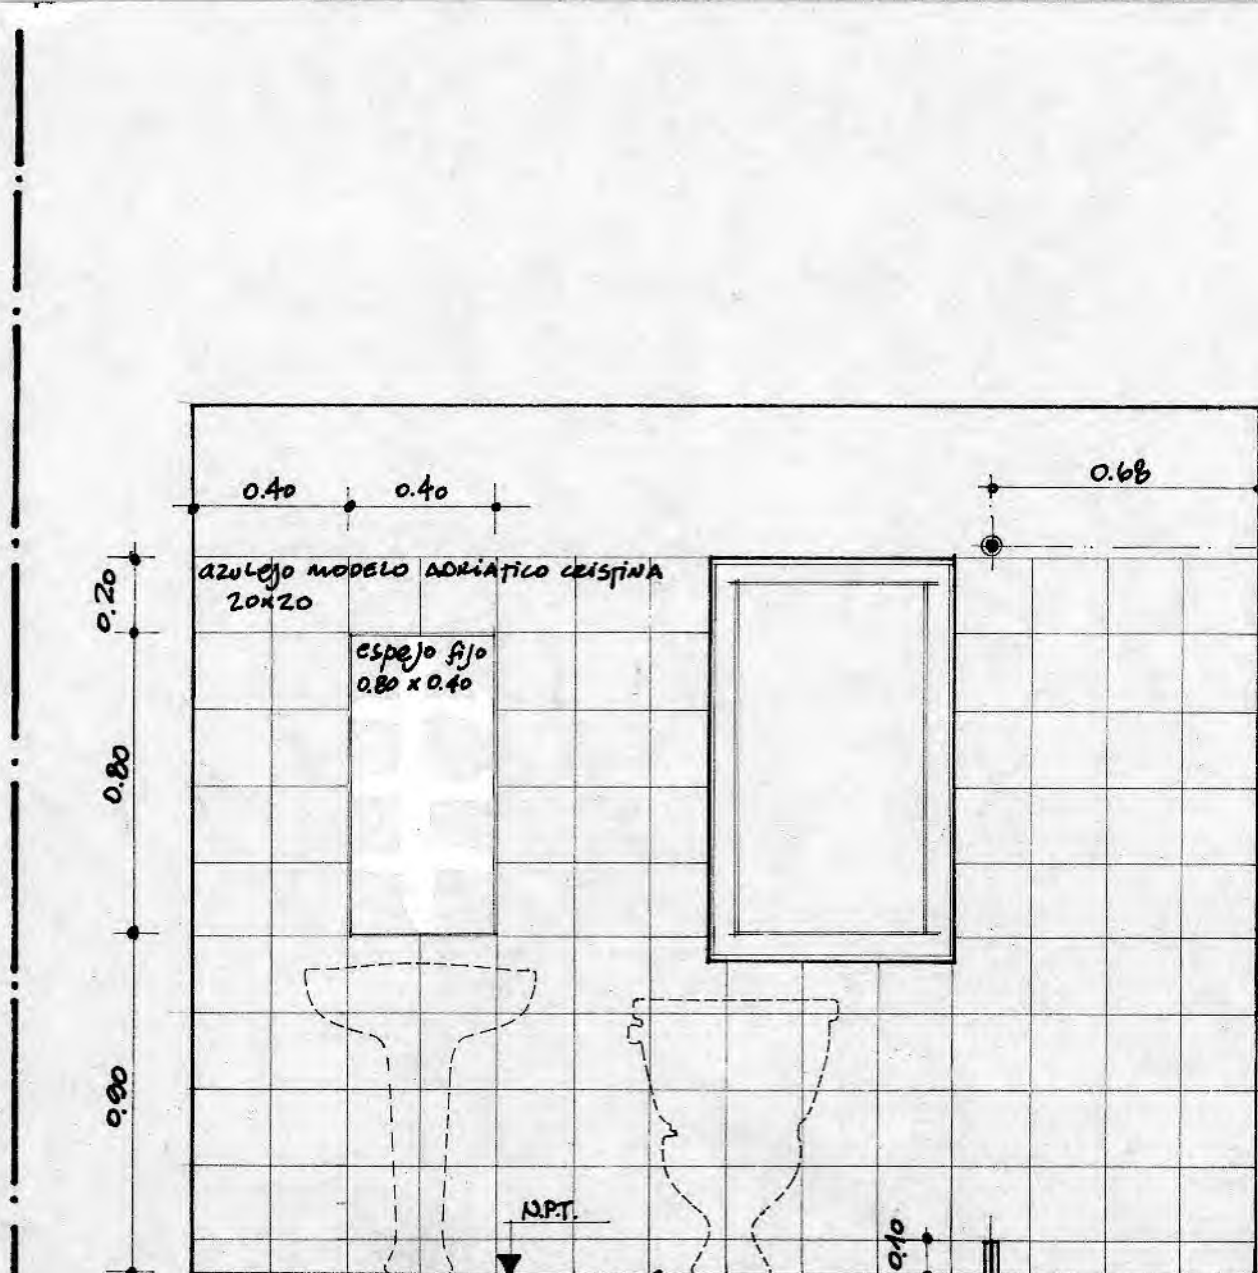


BAÑO SERVICIO

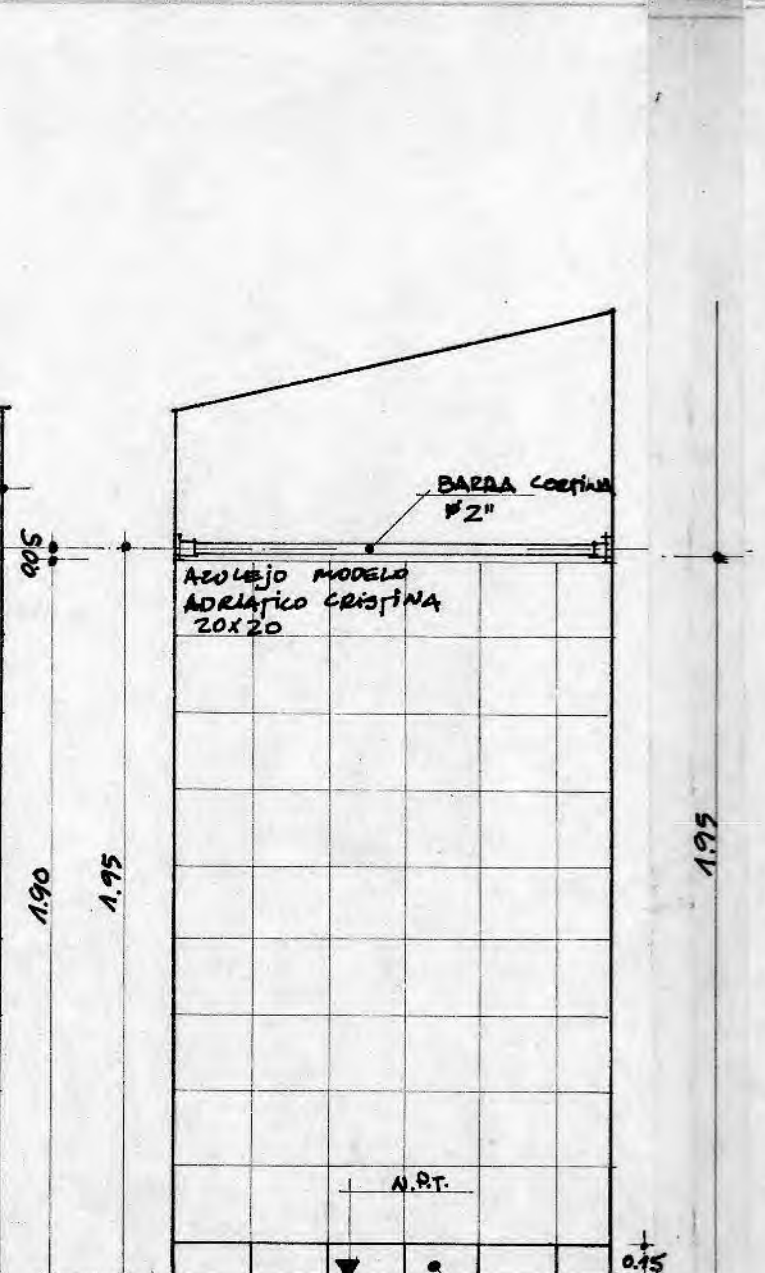

BORDE DUCHA
CERAMICO
MODELO ADRIATICO LISO
20x20

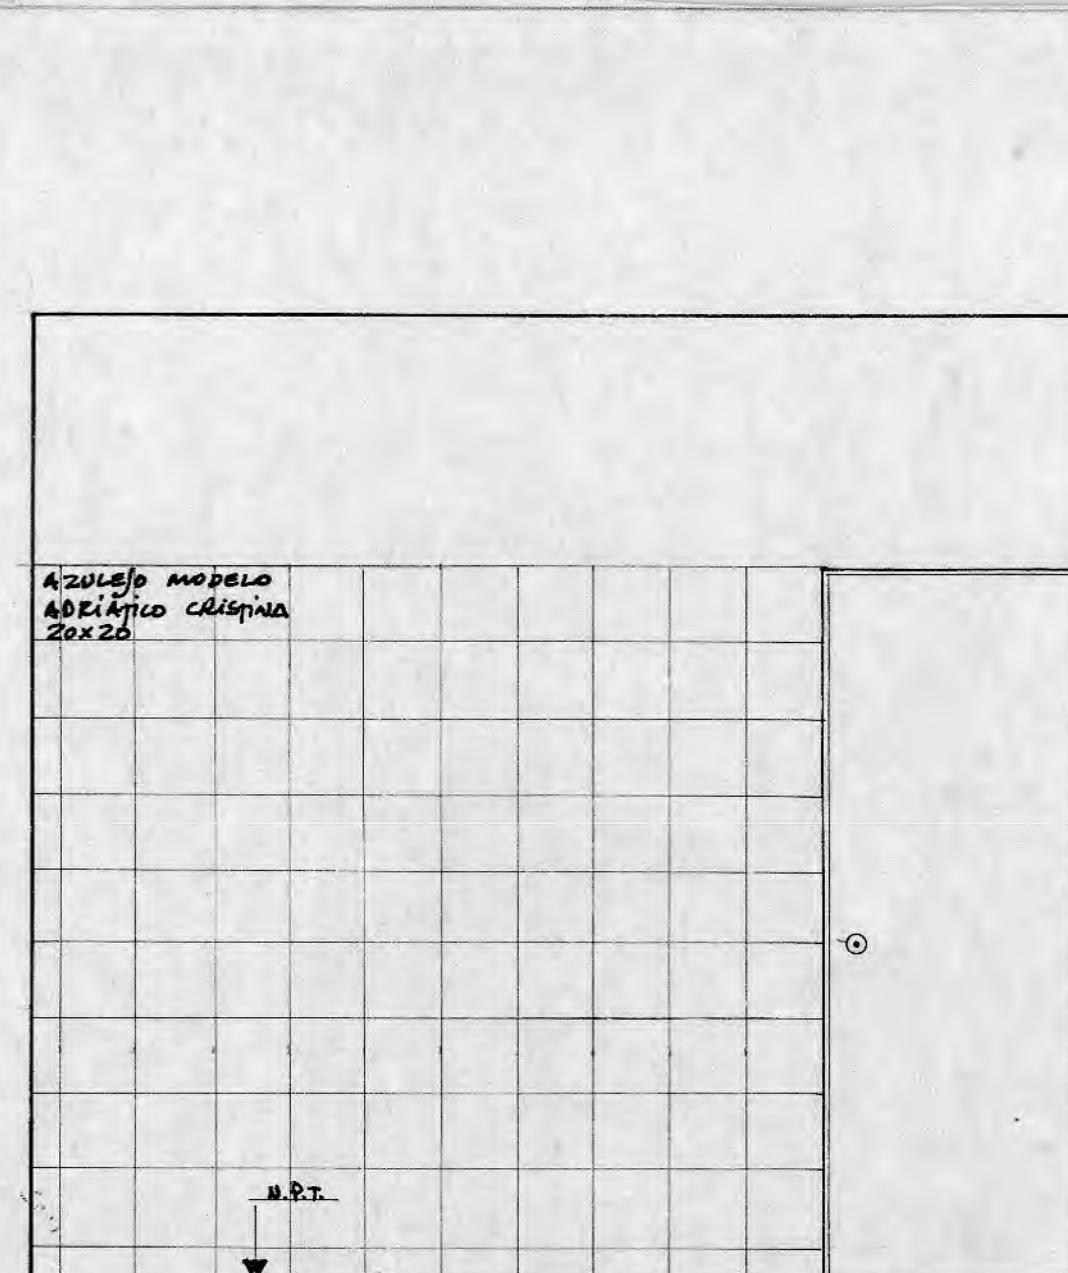


PISO CERAMICO
MODELO ADRIATICO LISO
20x20

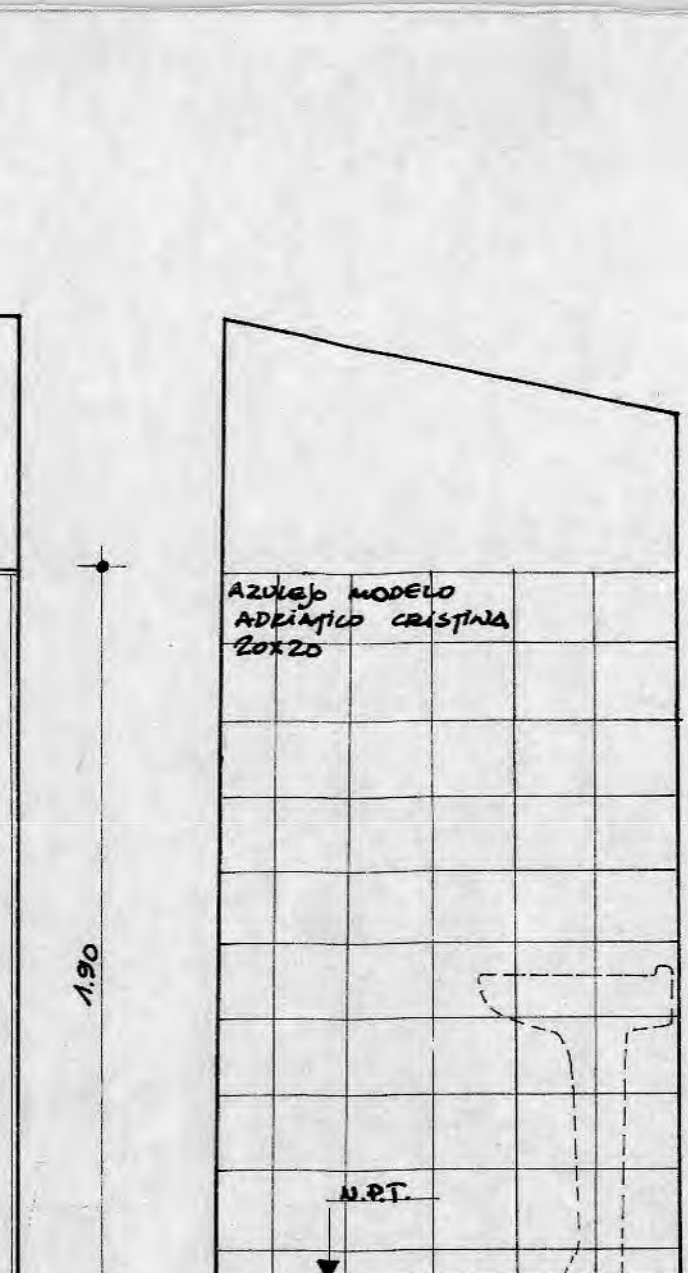


PISO CERAMICO
MODELO ADRIATICO LISO
20x20


BAÑO PRINCIPAL

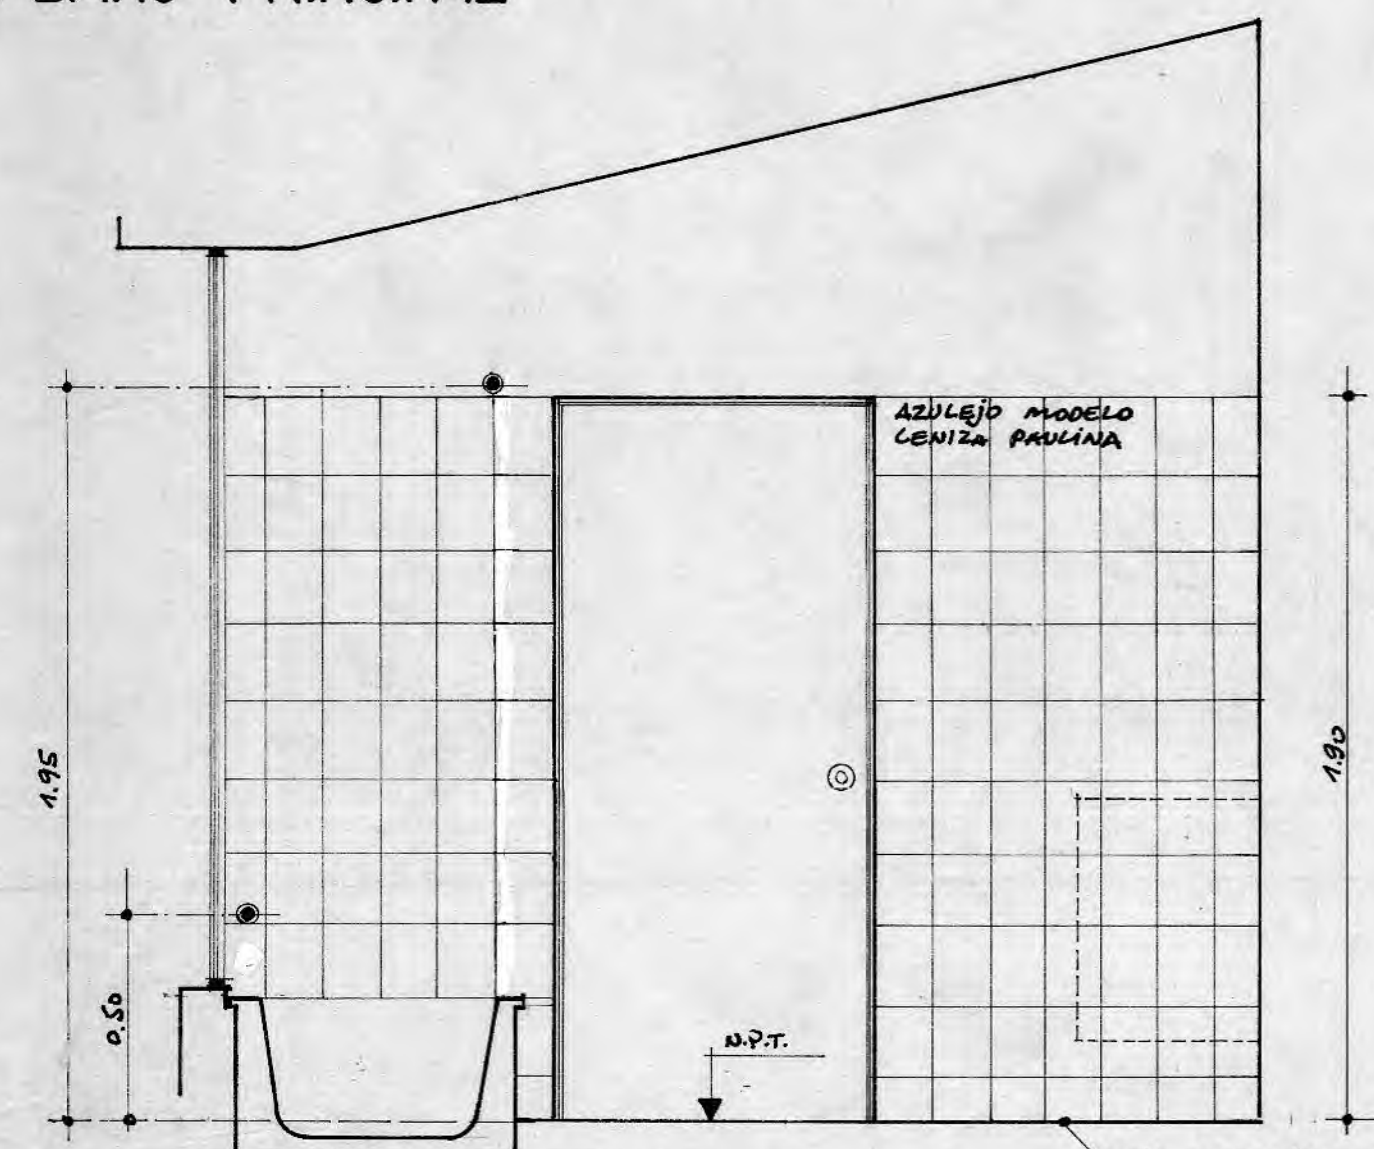


PISO CERAMICO
MODELO CENIZA LISO
15x20

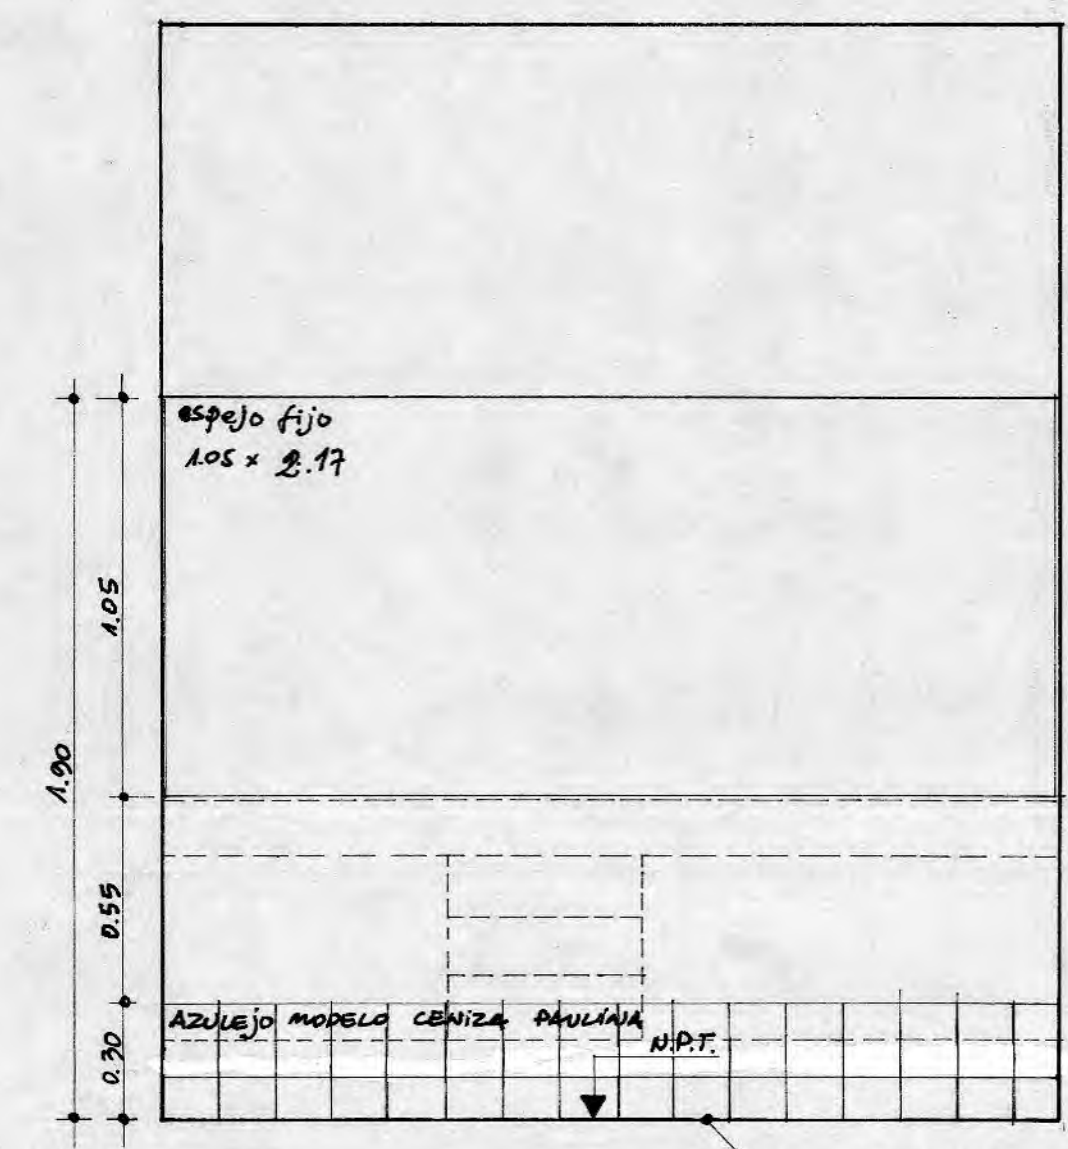

PISO CERAMICO
MODELO CENIZA LISO
15x20

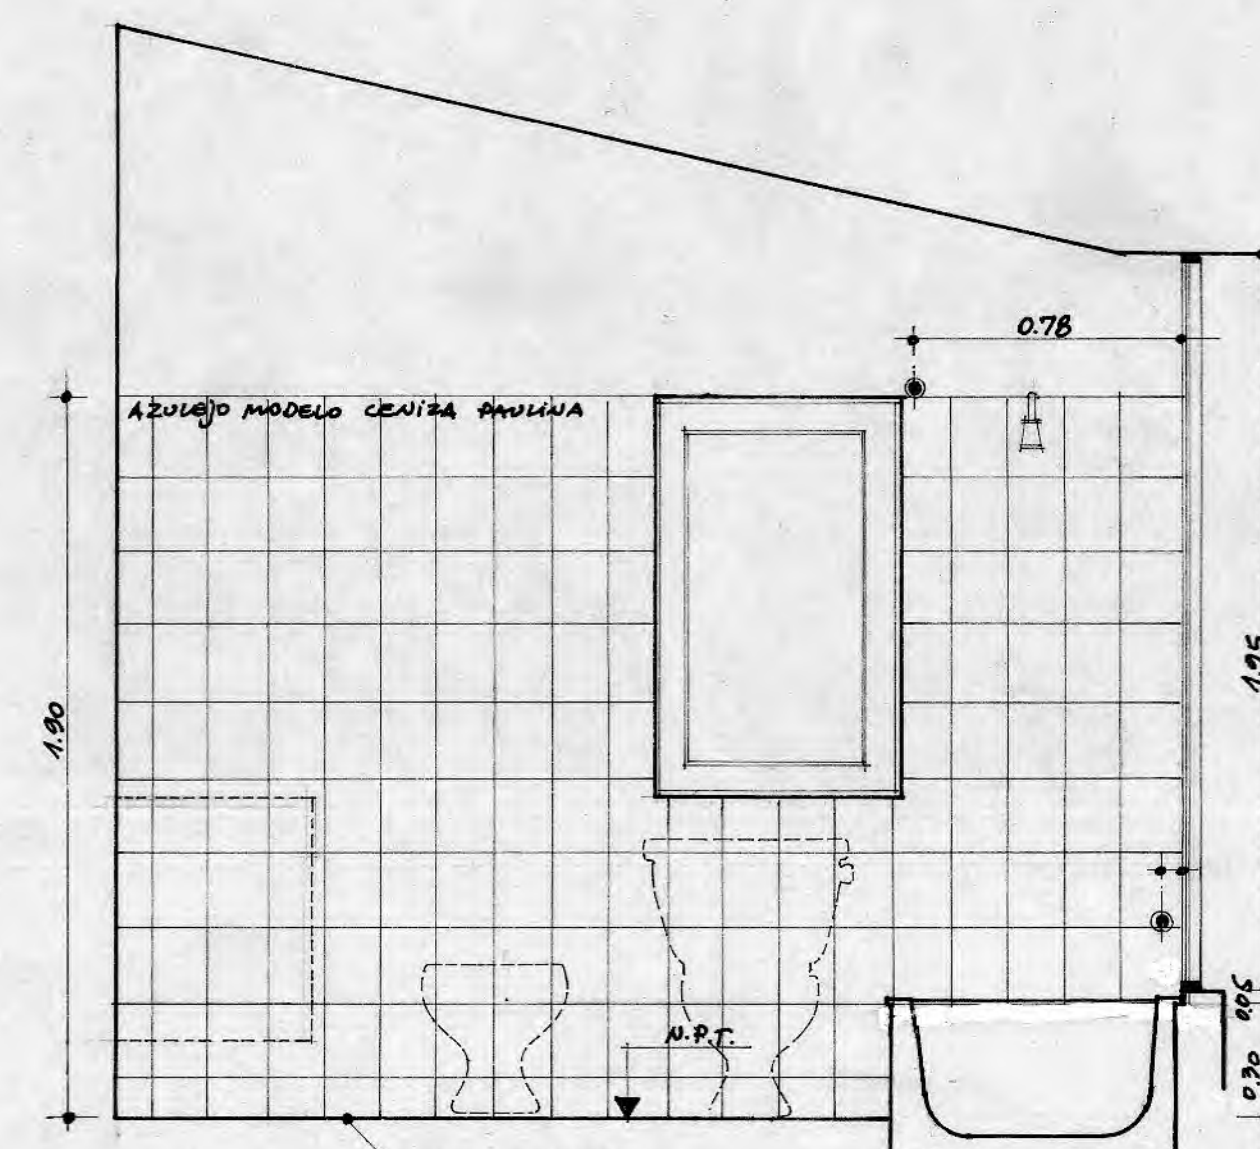


PISO CERAMICO
MODELO CENIZA LISO
15x20

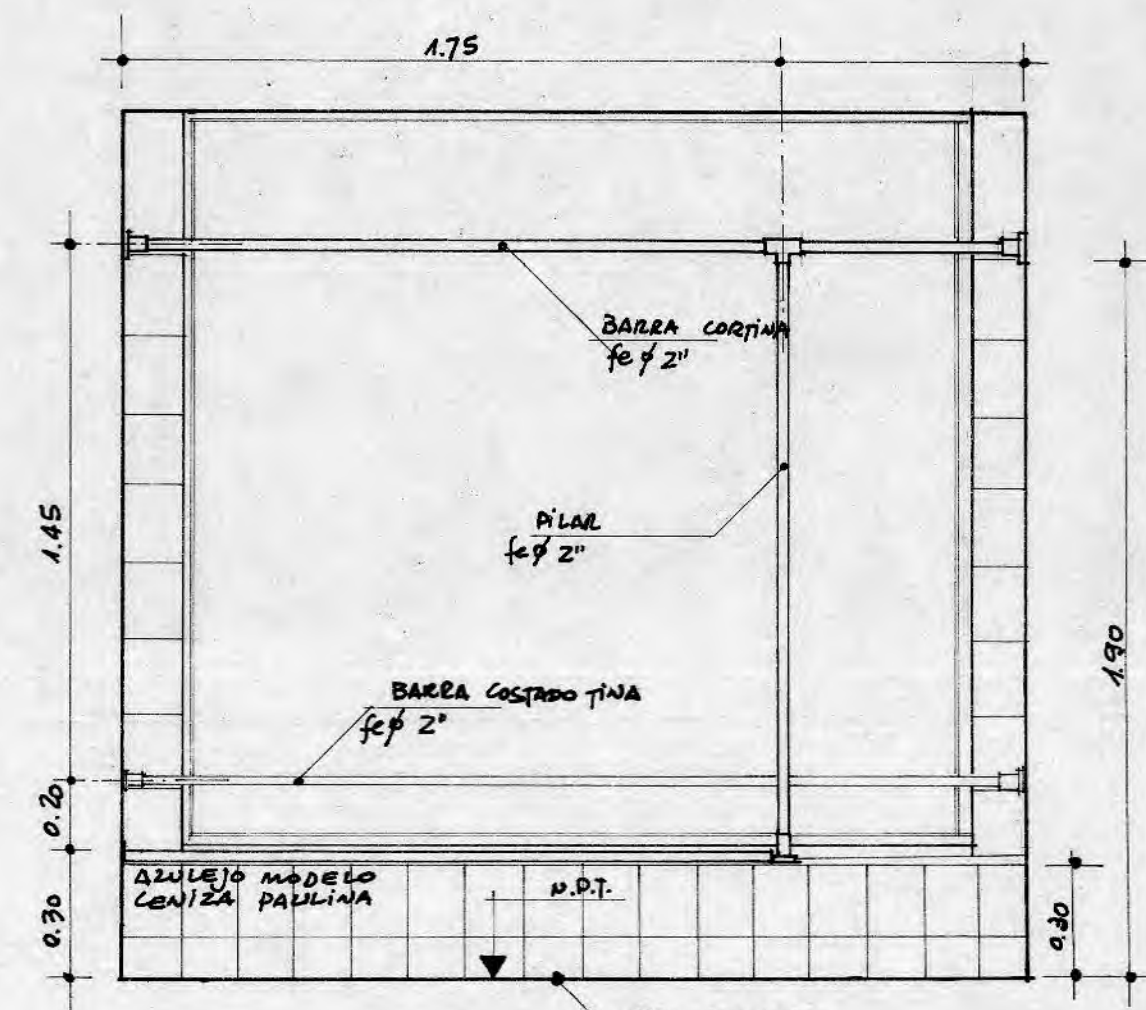


PISO CERAMICO
MODELO CENIZA LISO
15x20


CASA HURTADO-GARRETON
PLANO REVESTIMIENTO DE BAÑOS
ESCALA : 1:20

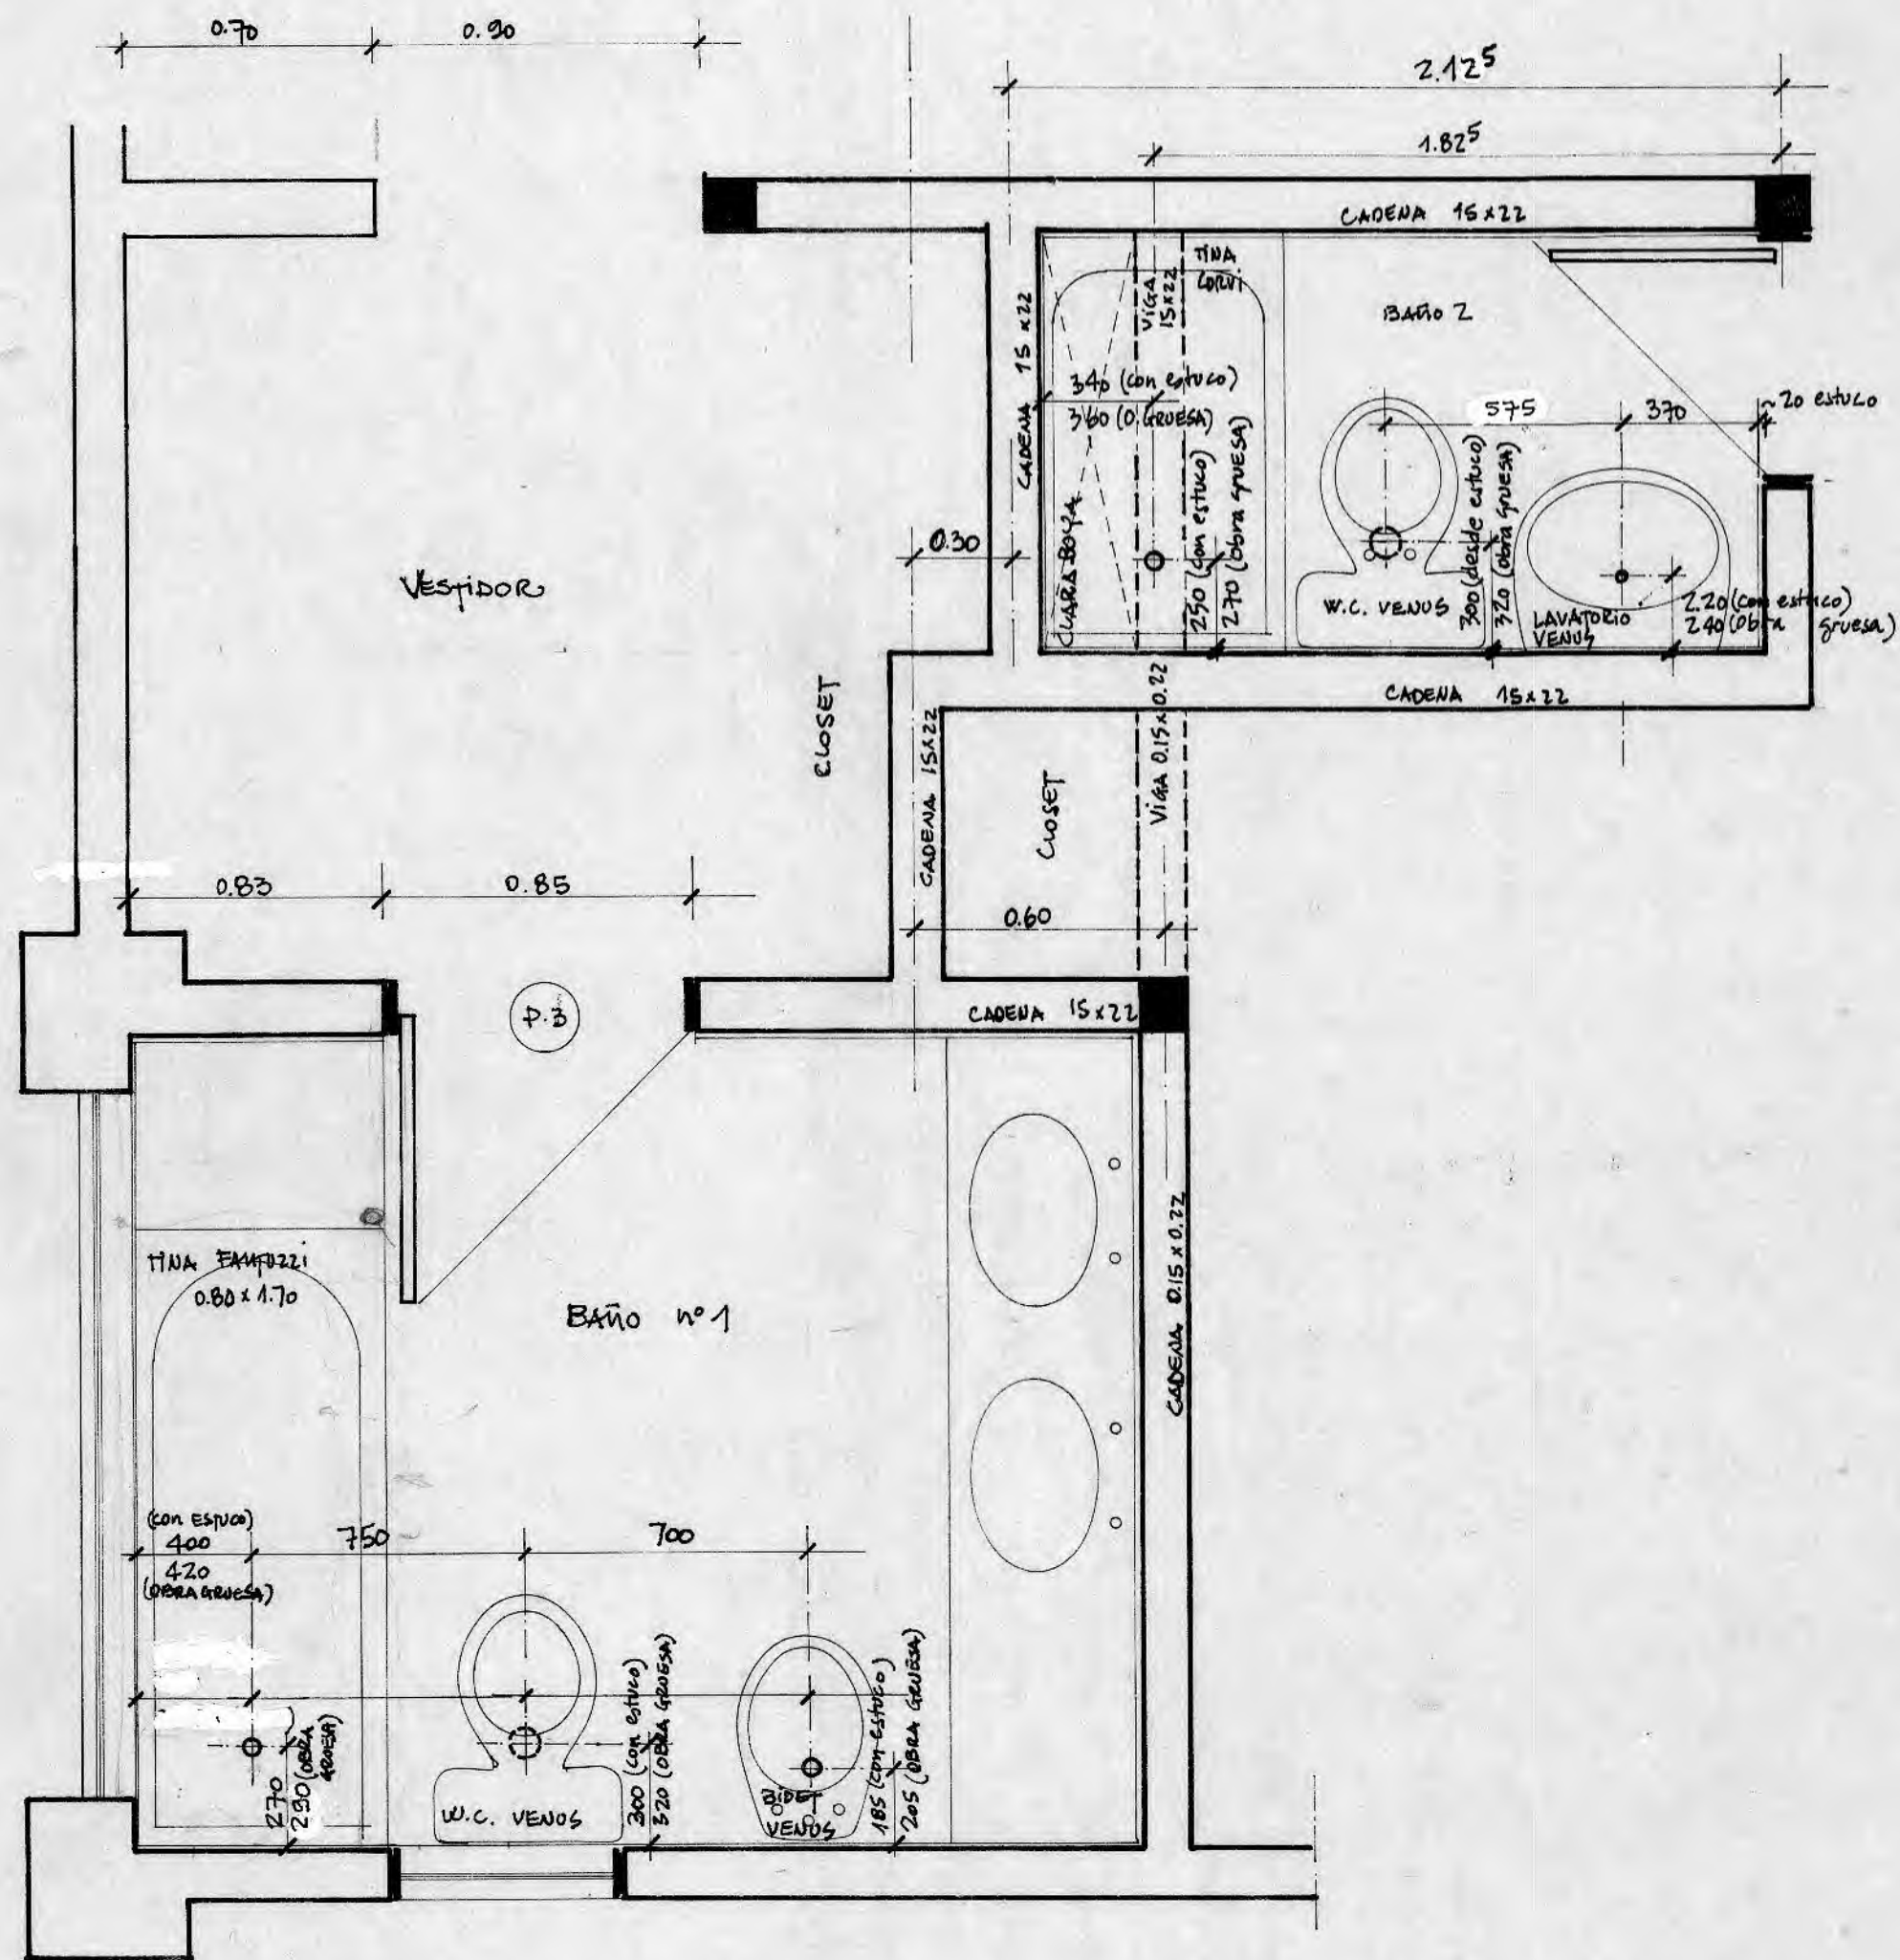

NOTA: EL BAÑO 2. MODIFICÓ SU LARGO RESPECTO A PLANOS DE ARQUITECTURA, DE 1.82⁵ A 2.12⁵ CON EL FIN DE ADECUARLO A LOS ARTEFACTOS COMPRADOS POR EL PROPIETARIO.
 EL BAÑO 1 MODIFICÓ EL MURO DE RESPALDO DE LA TINA DE 0.70 A 0.83 MTS.



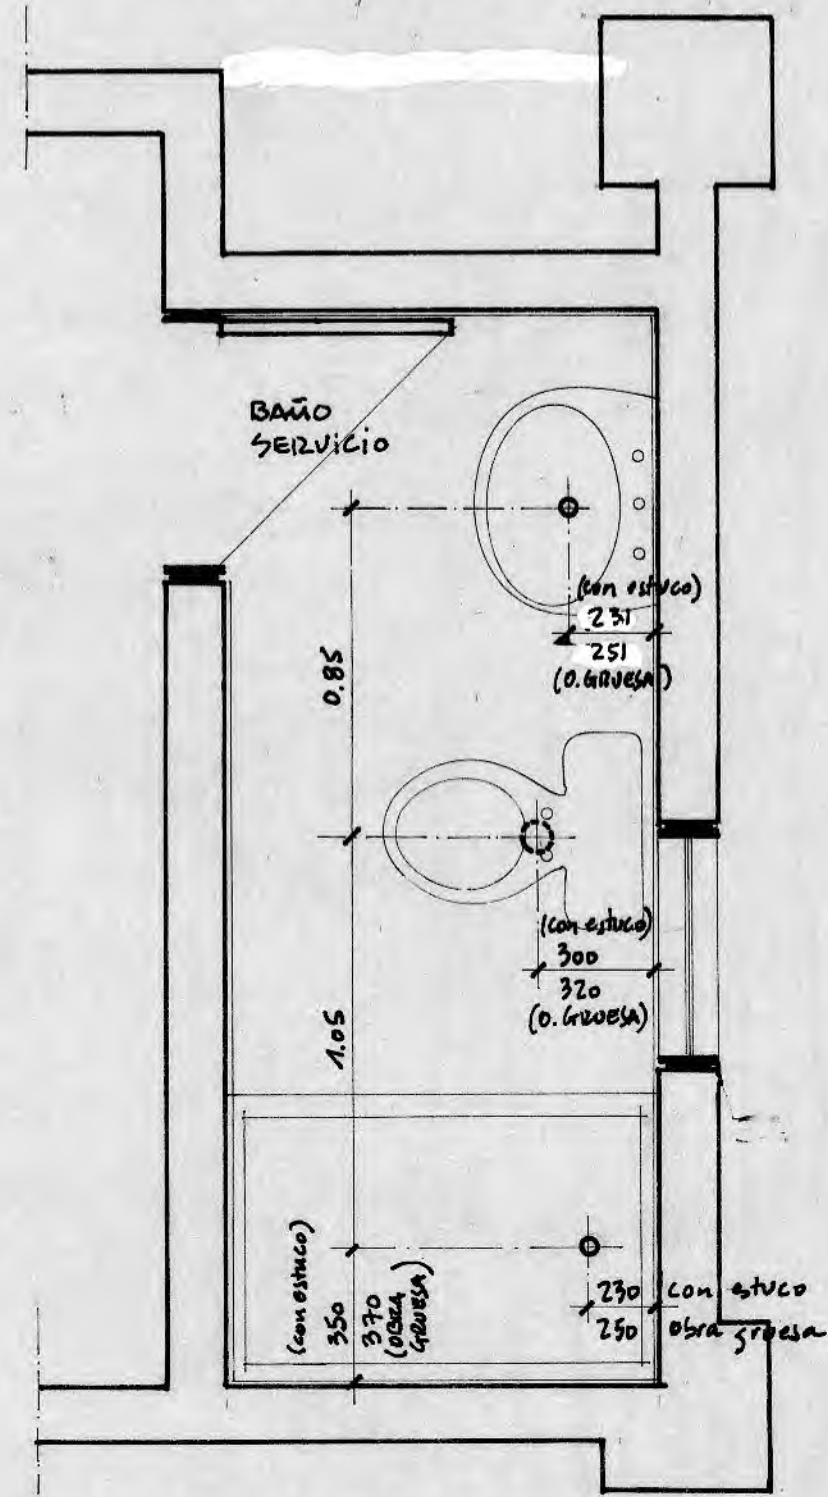


CASA HURTADO-GARRETON
 PLANO CENTRO DE BAÑOS
 ESCALA 1:20 OCT. 85

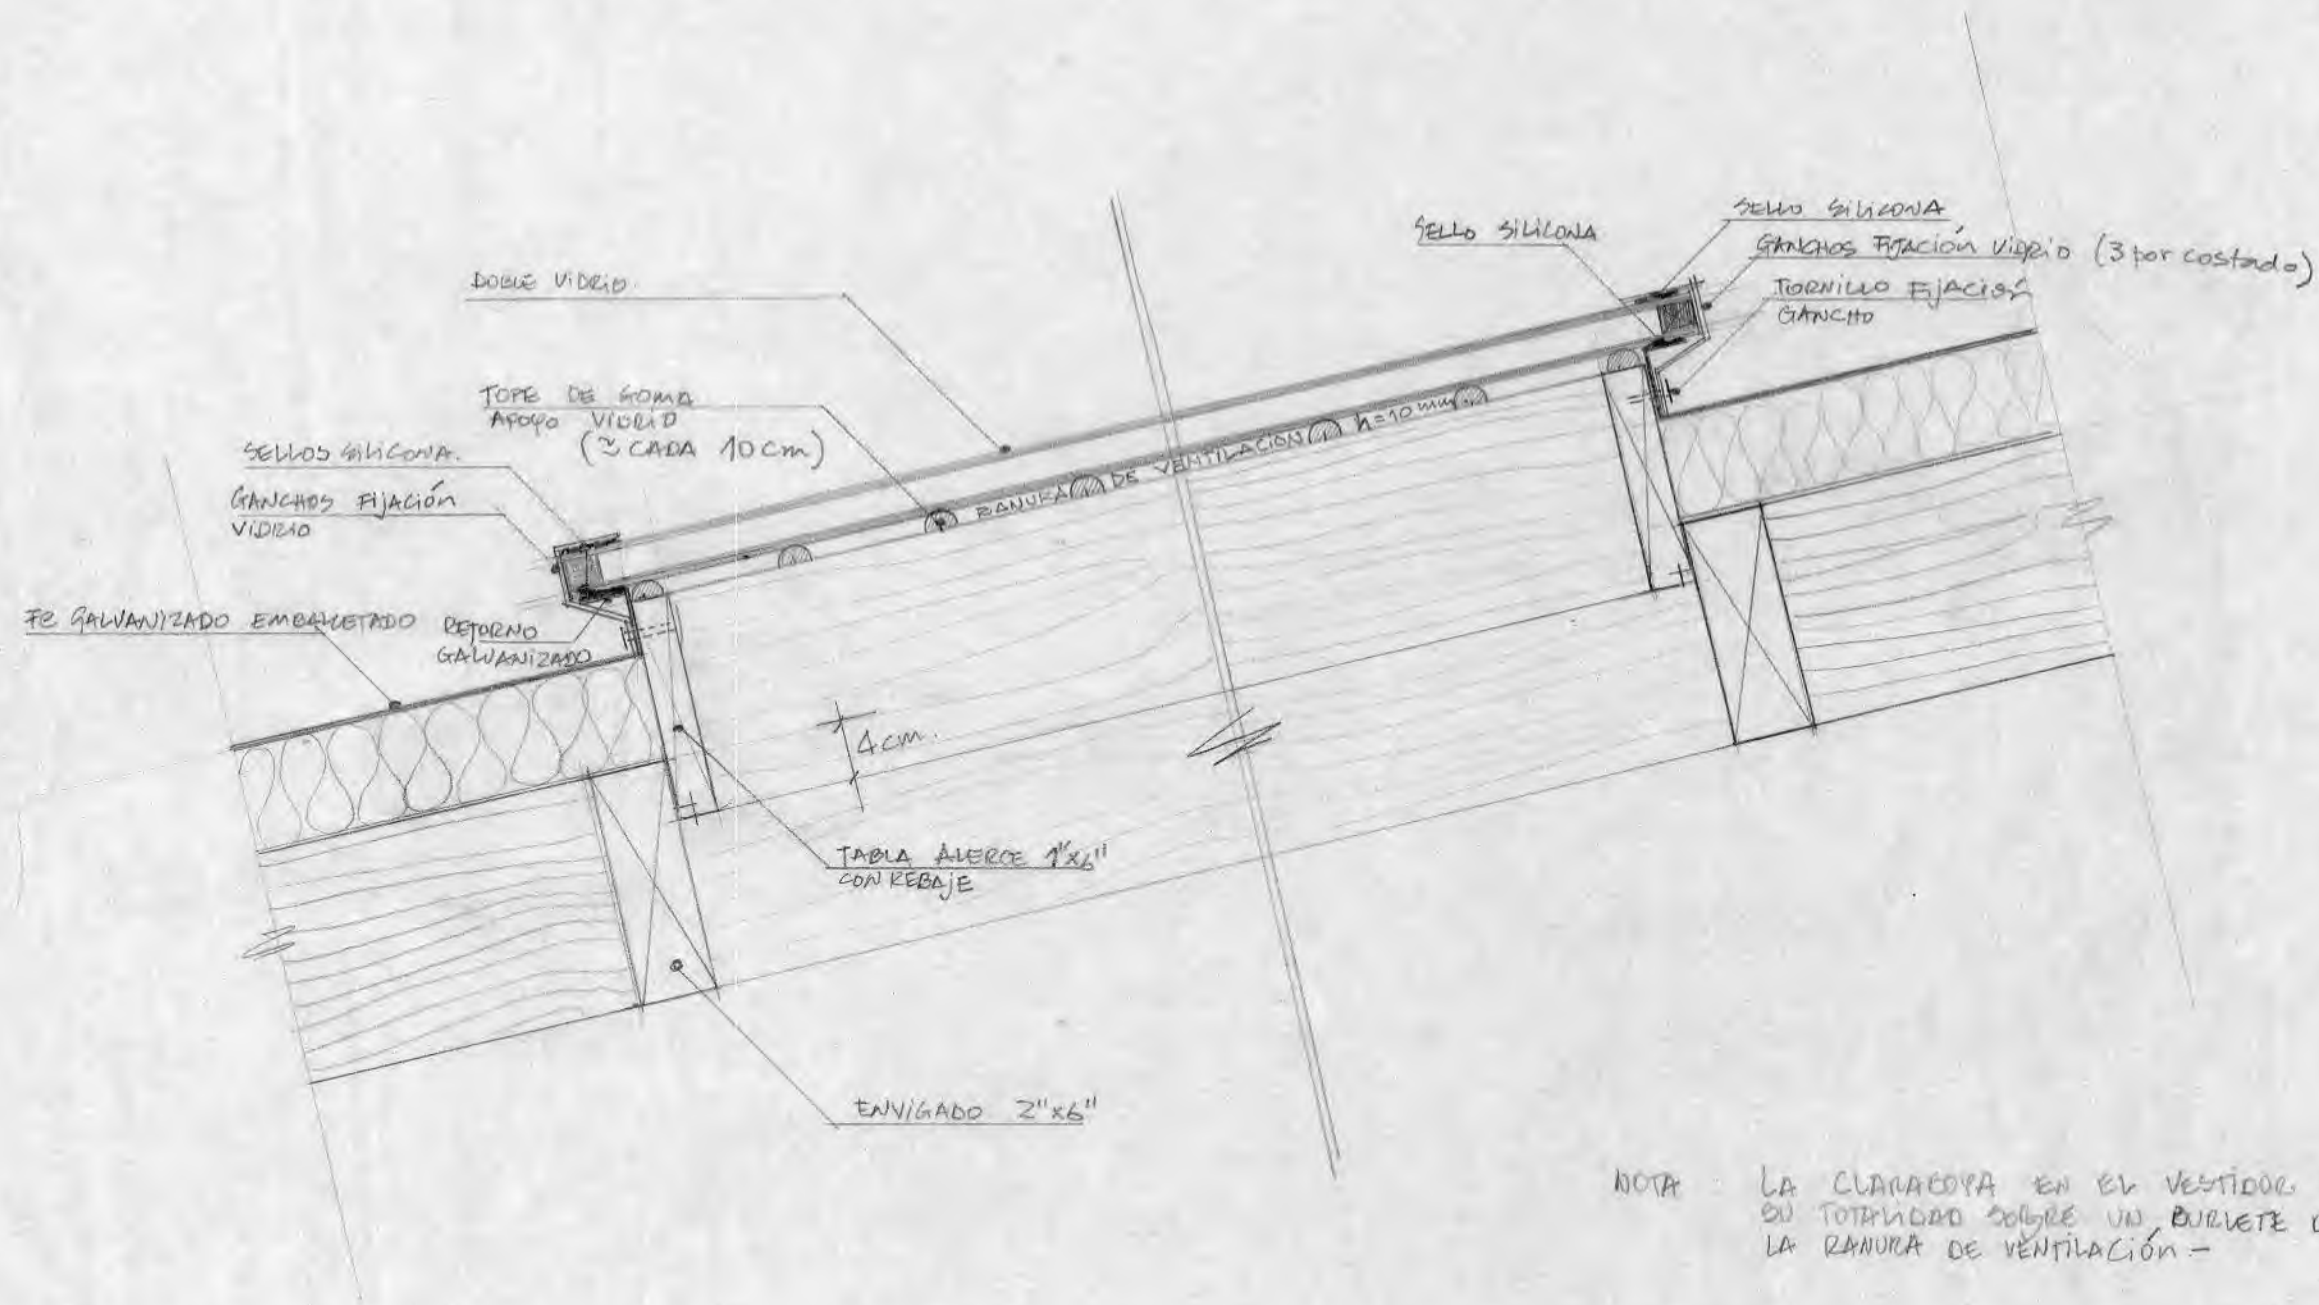


CASA HURTADO-GARRETON DETALLE CLARABOYAS DIC' 85	ESC: 1:5	10
--	----------	----

FOTOCOPIAR

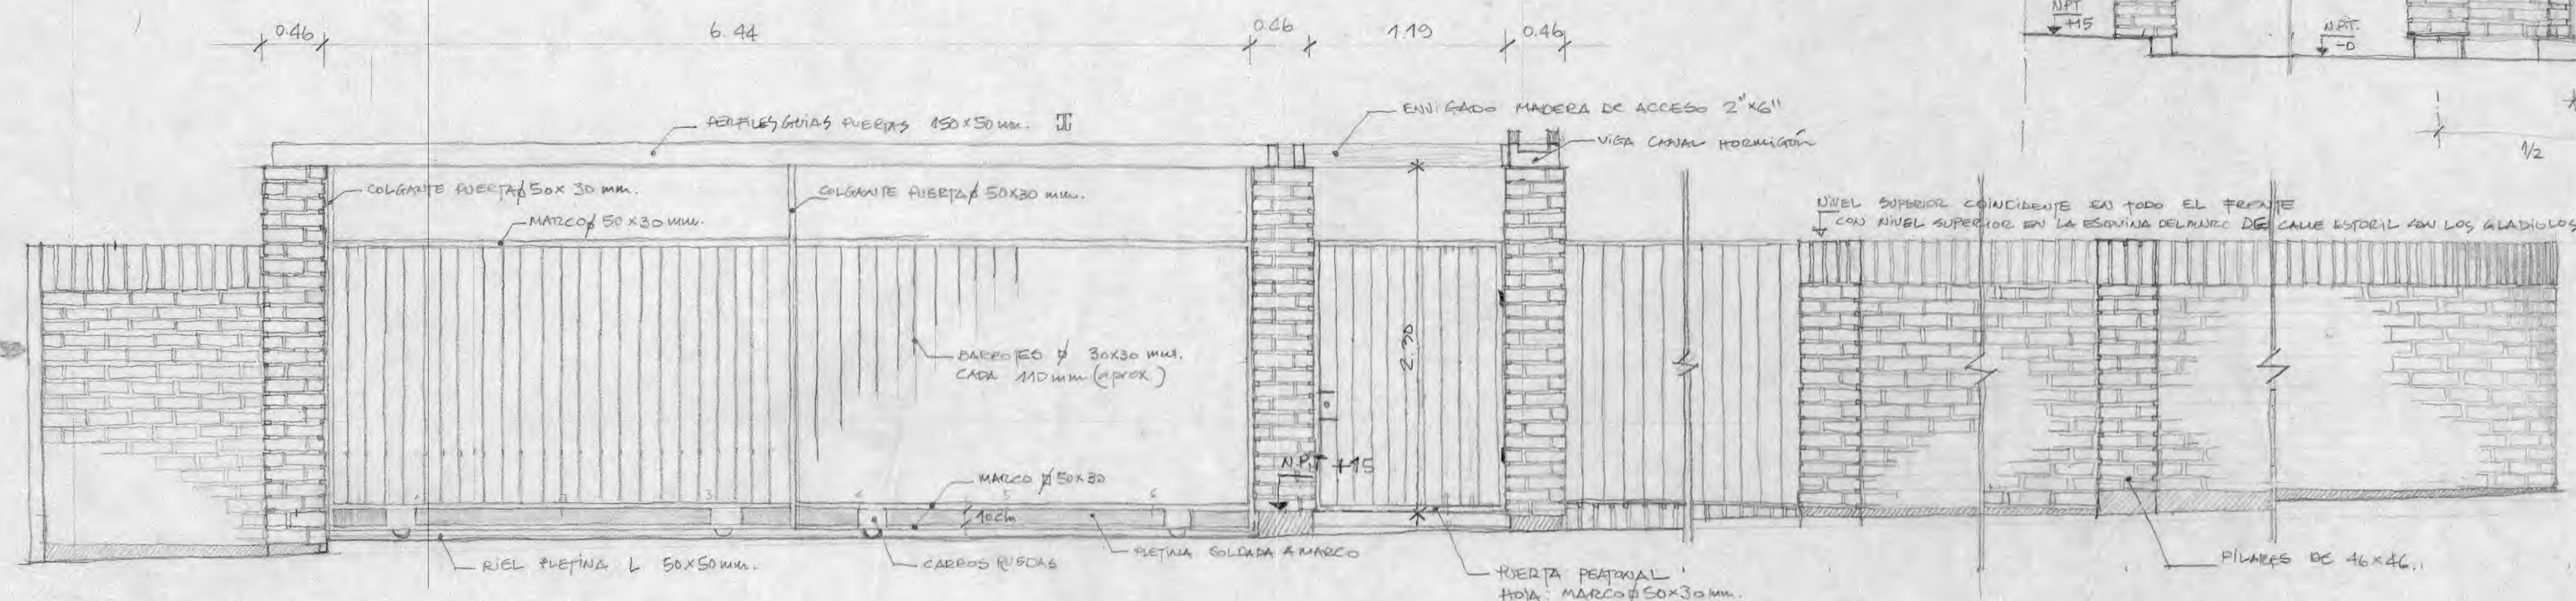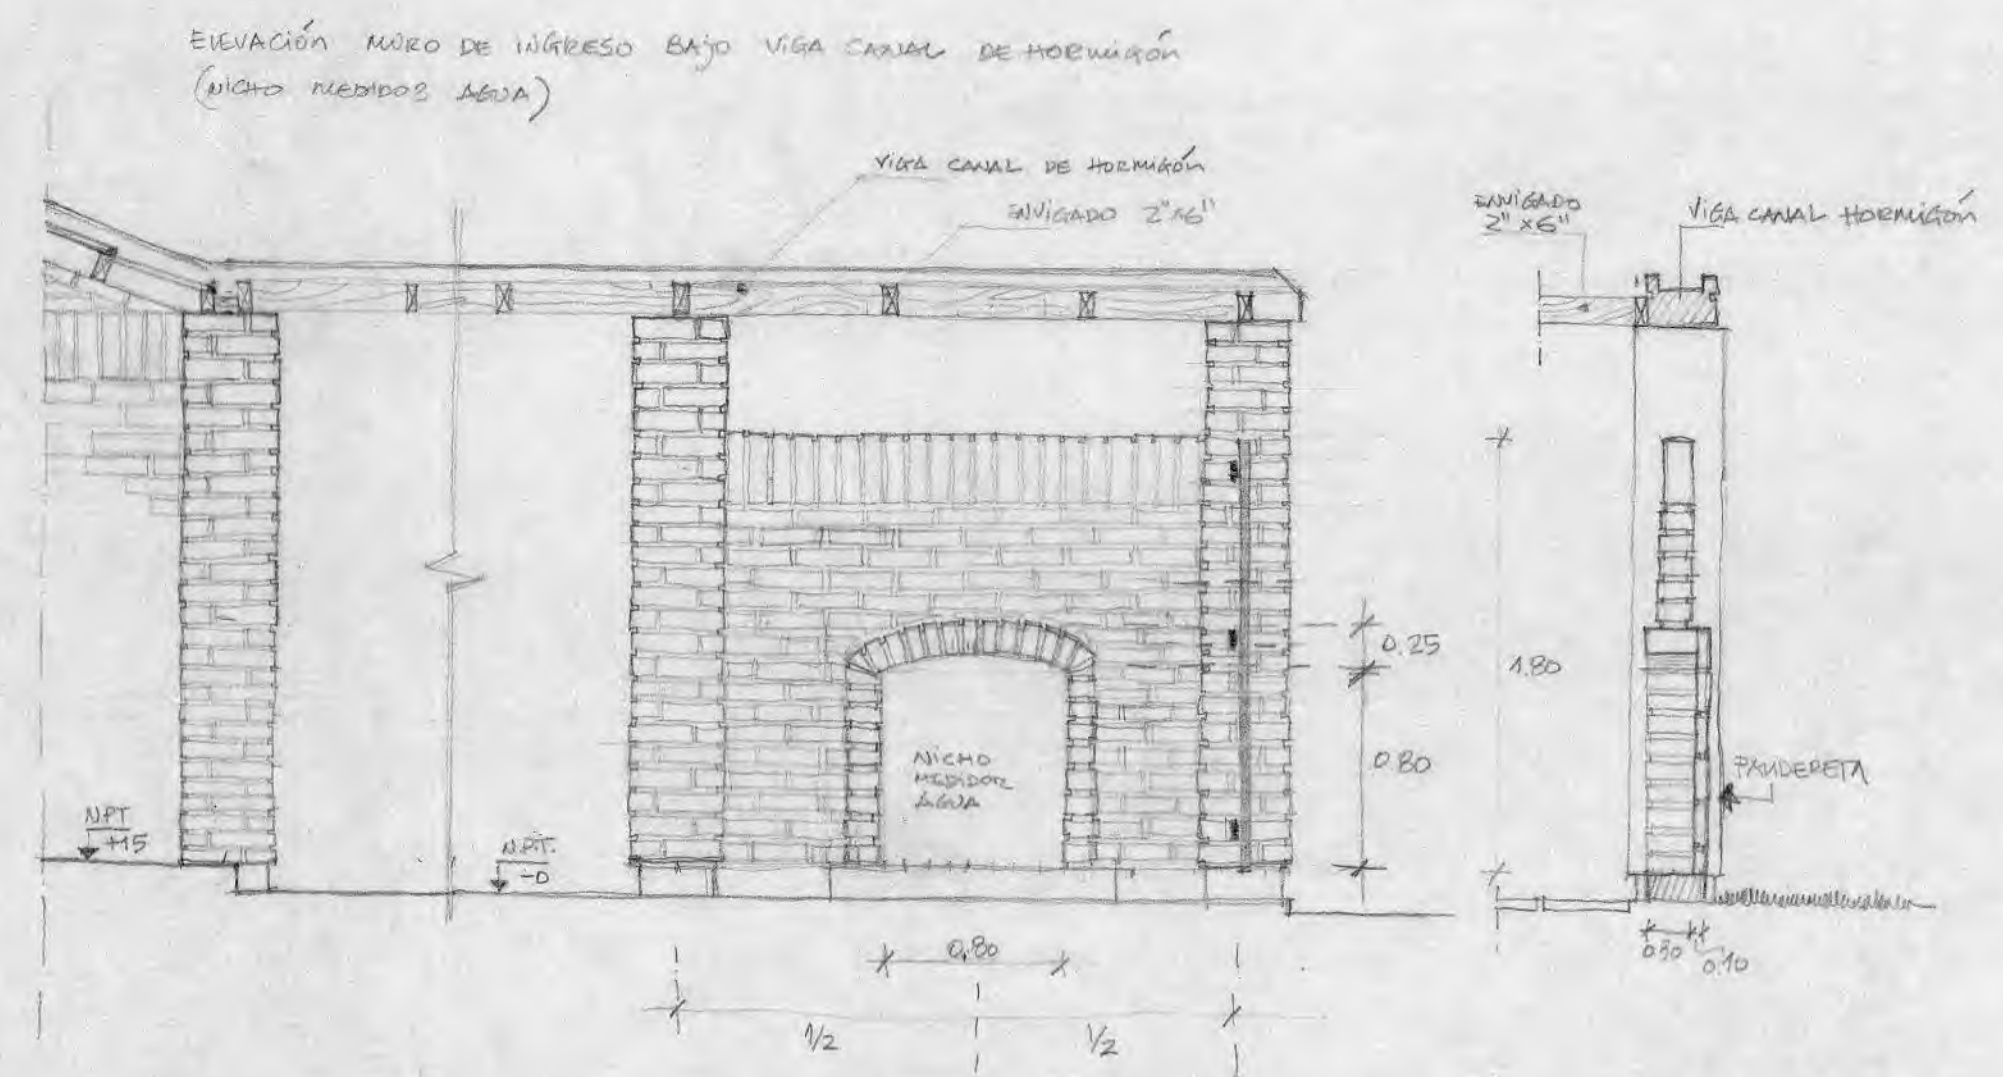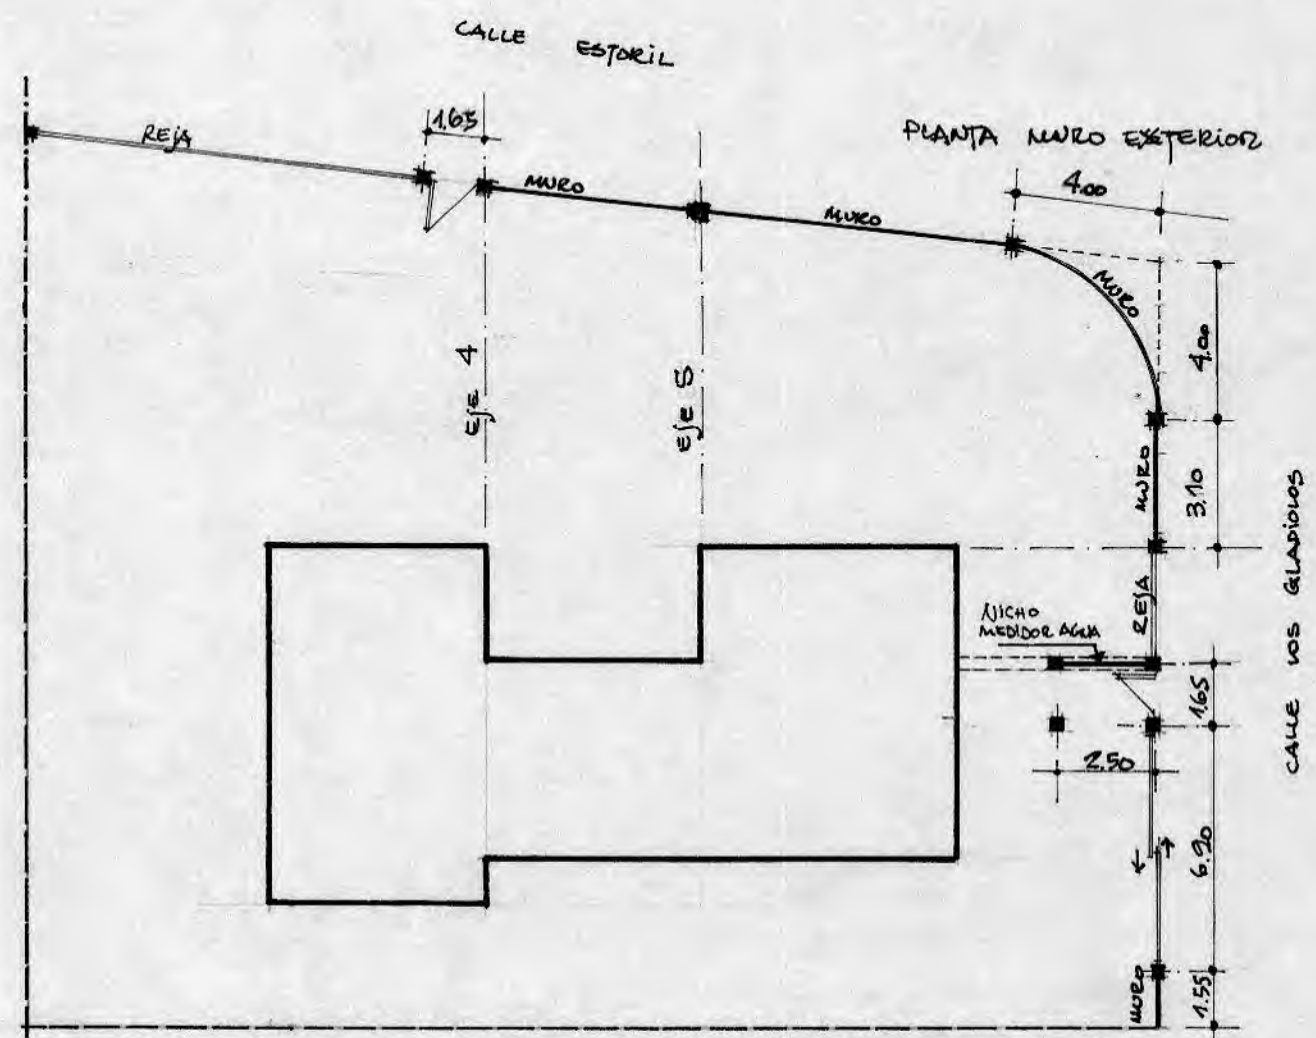


ELEVACIÓN FRENTE POR CALLE LOS GLADIOLOS

NOTA: LA COTA DE ALTURA DE LAS PUERTAS Y REJAS DE FIERRO SE DETERMINARÁN EN TERRENO EN FUNCIÓN DE LA PENDIENTE Y LA COTA MATRIZ.

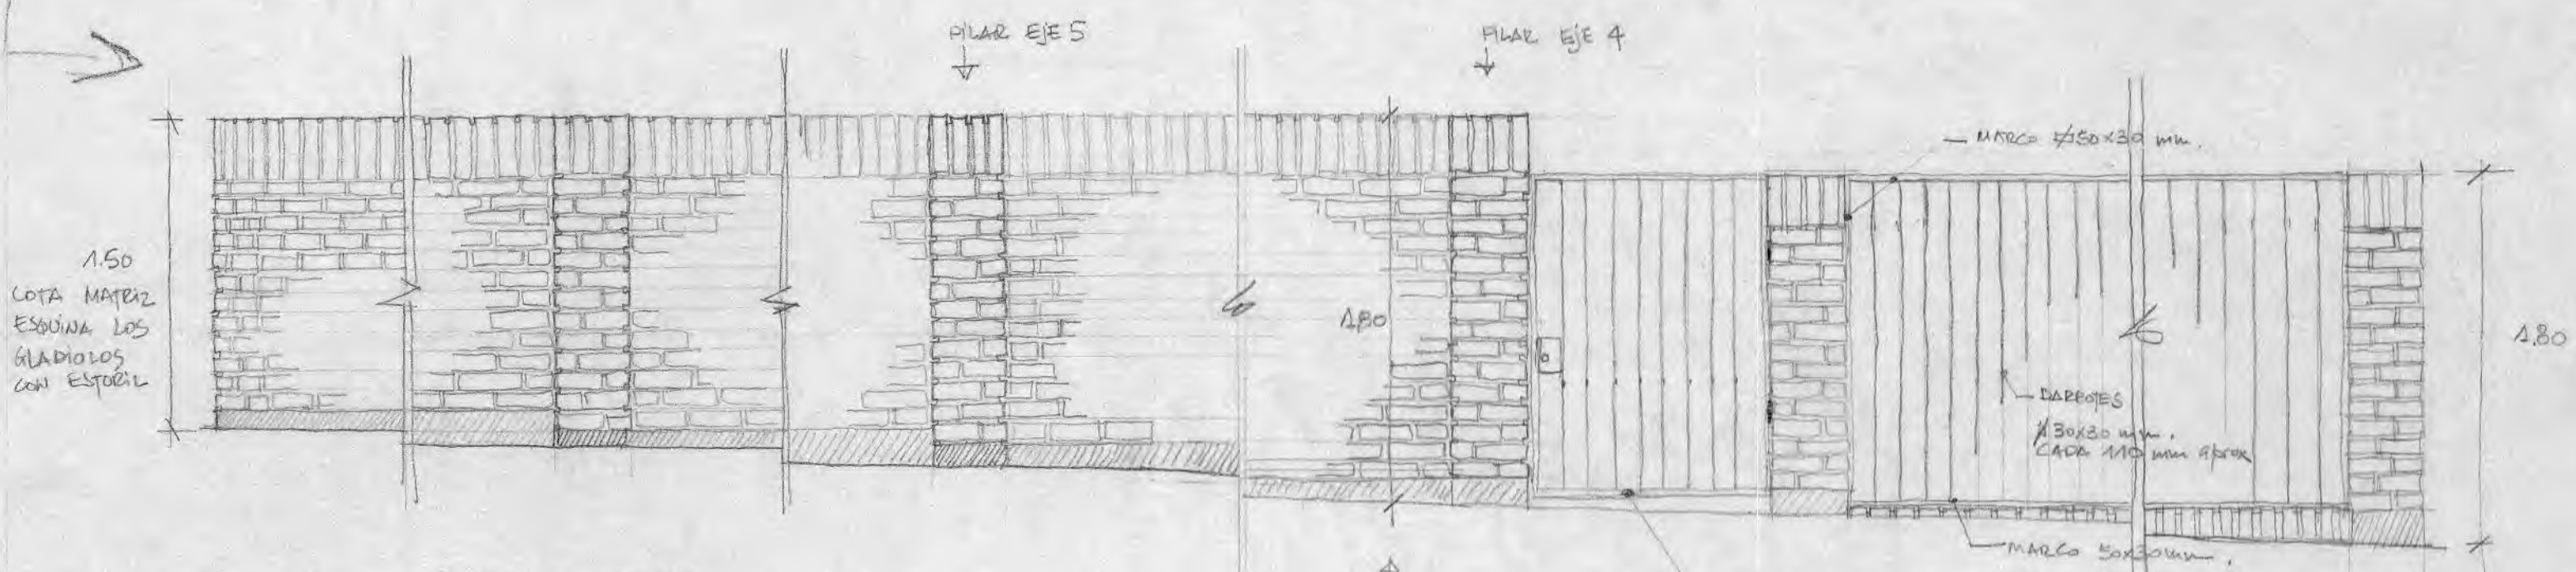


ELEVACIÓN MURO CALLE ESTRECHA

LA COTA DE ALTURA DEL MURO EN EL FILAR DEL EJE 4 NO DEBE EXCEDER DEL 1.80mts. EN CASO QUE EL RESULTADO FUERA MAYOR PODRÁN PRODUCIRSE CAMBIOS DE NIVELES O ESCALONES EN LOS FILARES.

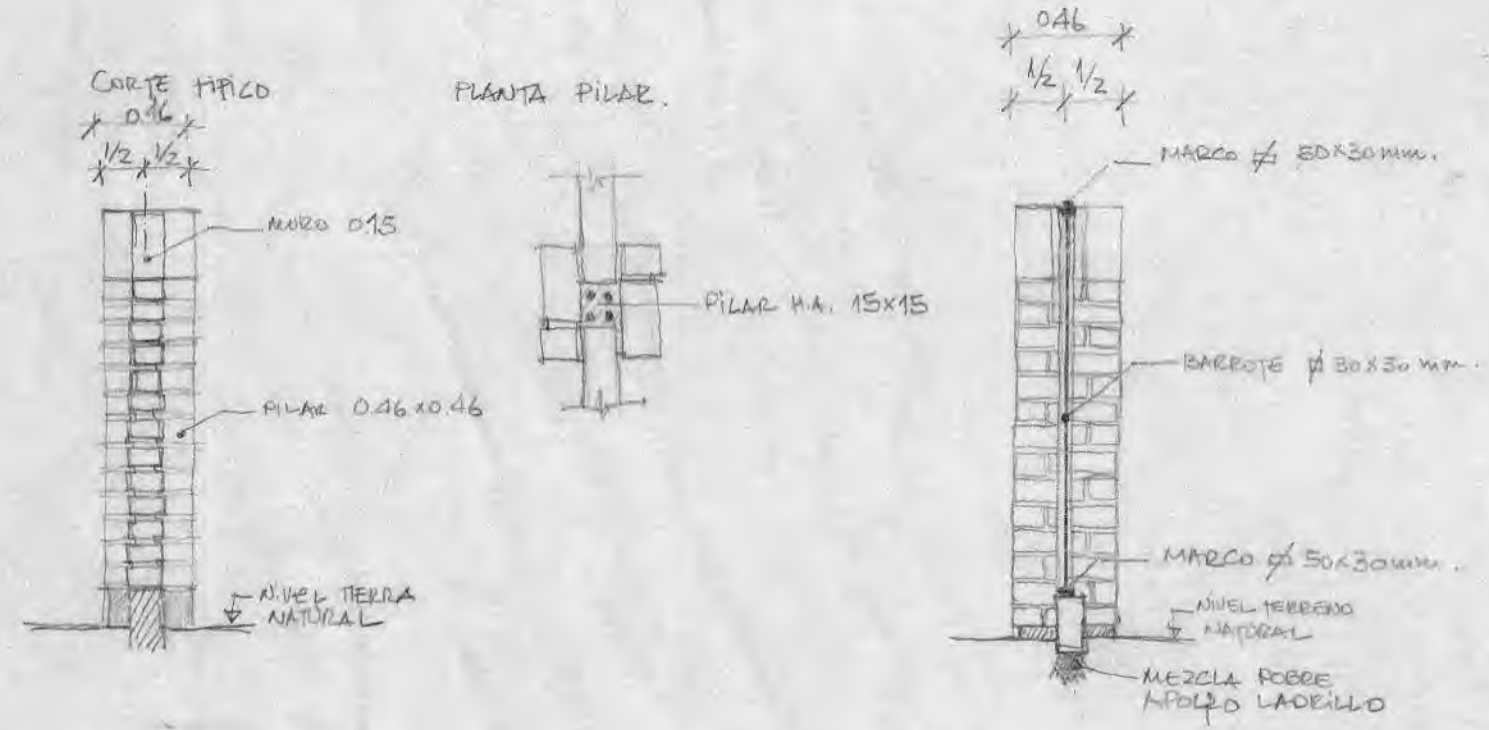

CASA HURTADO-GARRETON		
PLANO CIERROS		
ESCALA 1:30	NOV. 85	

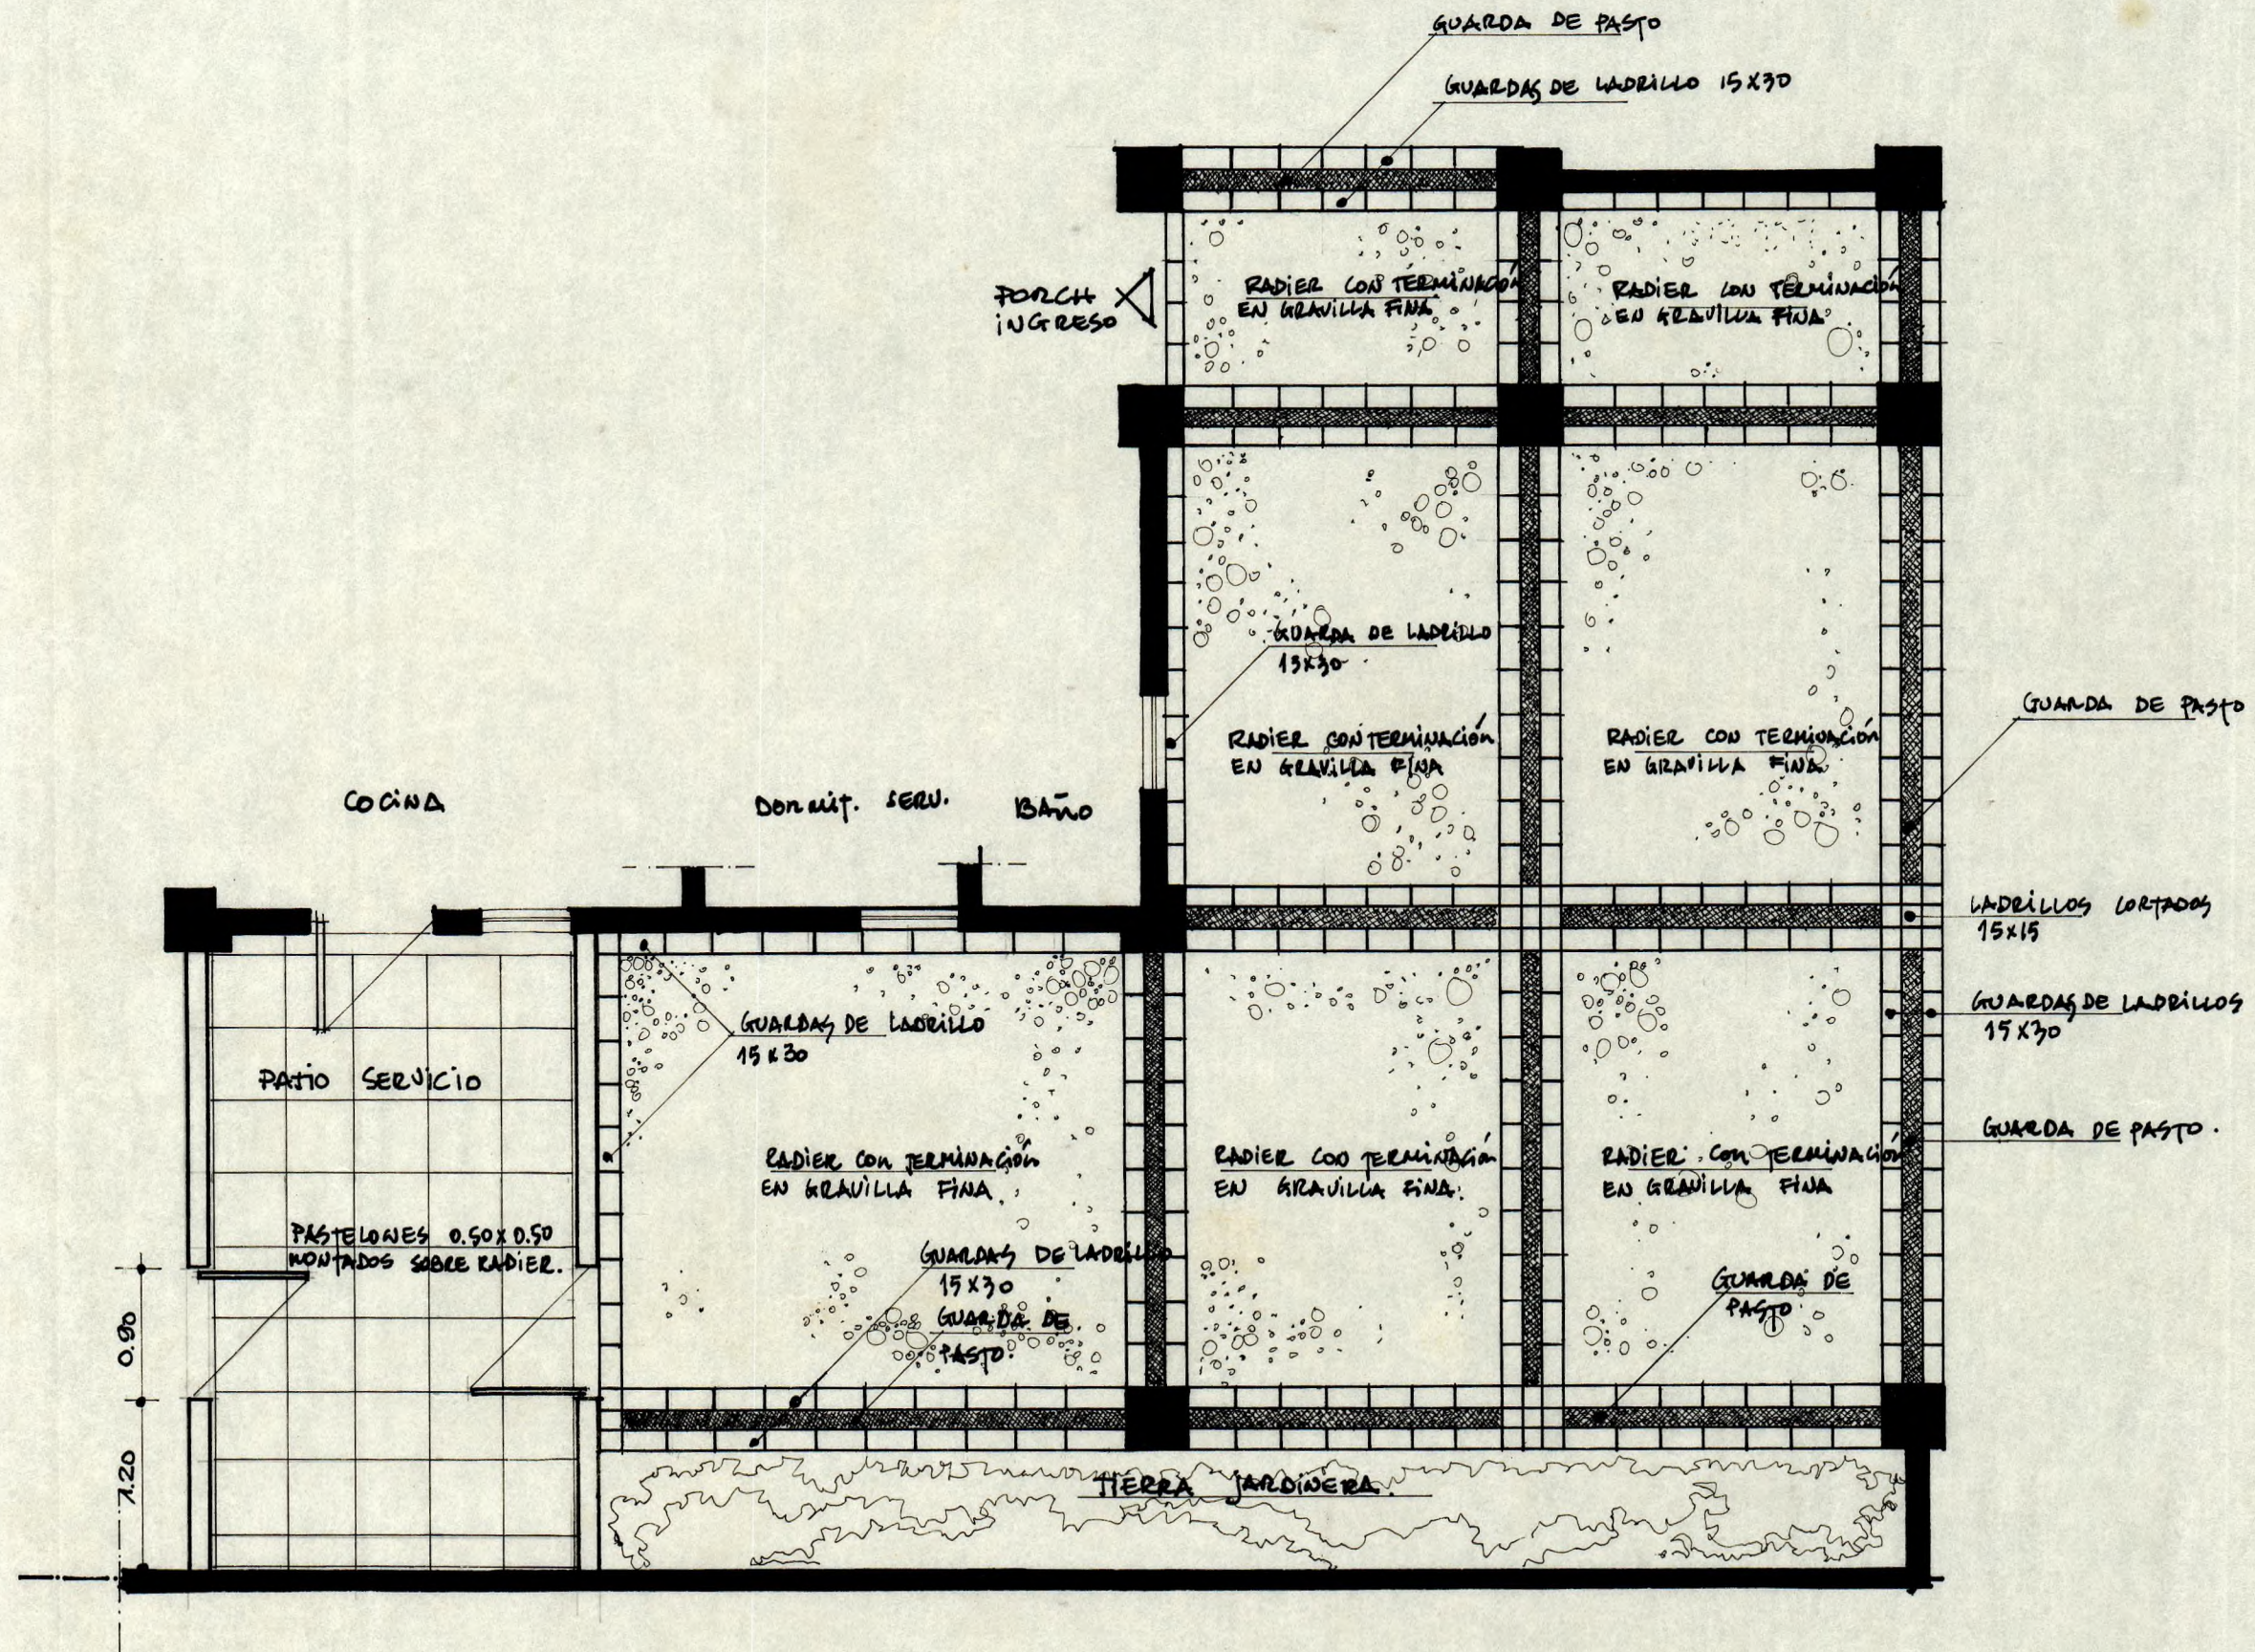

CASA HURTADO GARRETON
 PAVIMENTO ESTACIONAMIENTO, INGRESO
 CASA Y PATIO DE SERVICIO.
 ESC: 1:50 EN. 86

12