


LEYENDA						
PISO.	TIPO: A 125 x 320	TIPO: B 090 x 320	TIPO: C 125 x 230	TIPO: D 090 x 230	TIPO: E 125 x 320	TIPO: F 090 x 320
PRIMERO	11	13	—	—	—	—
ESDE. PISO	—	—	23	6	—	—
SEGUNDO	8	28	—	—	7	—
TERCERO	9	16	—	—	2	—
CUARTO	15	17	—	—	—	—
TOTAL	43	74	23	6	9	—

DETALLE : DE LAS PUERTAS INTERIORES.

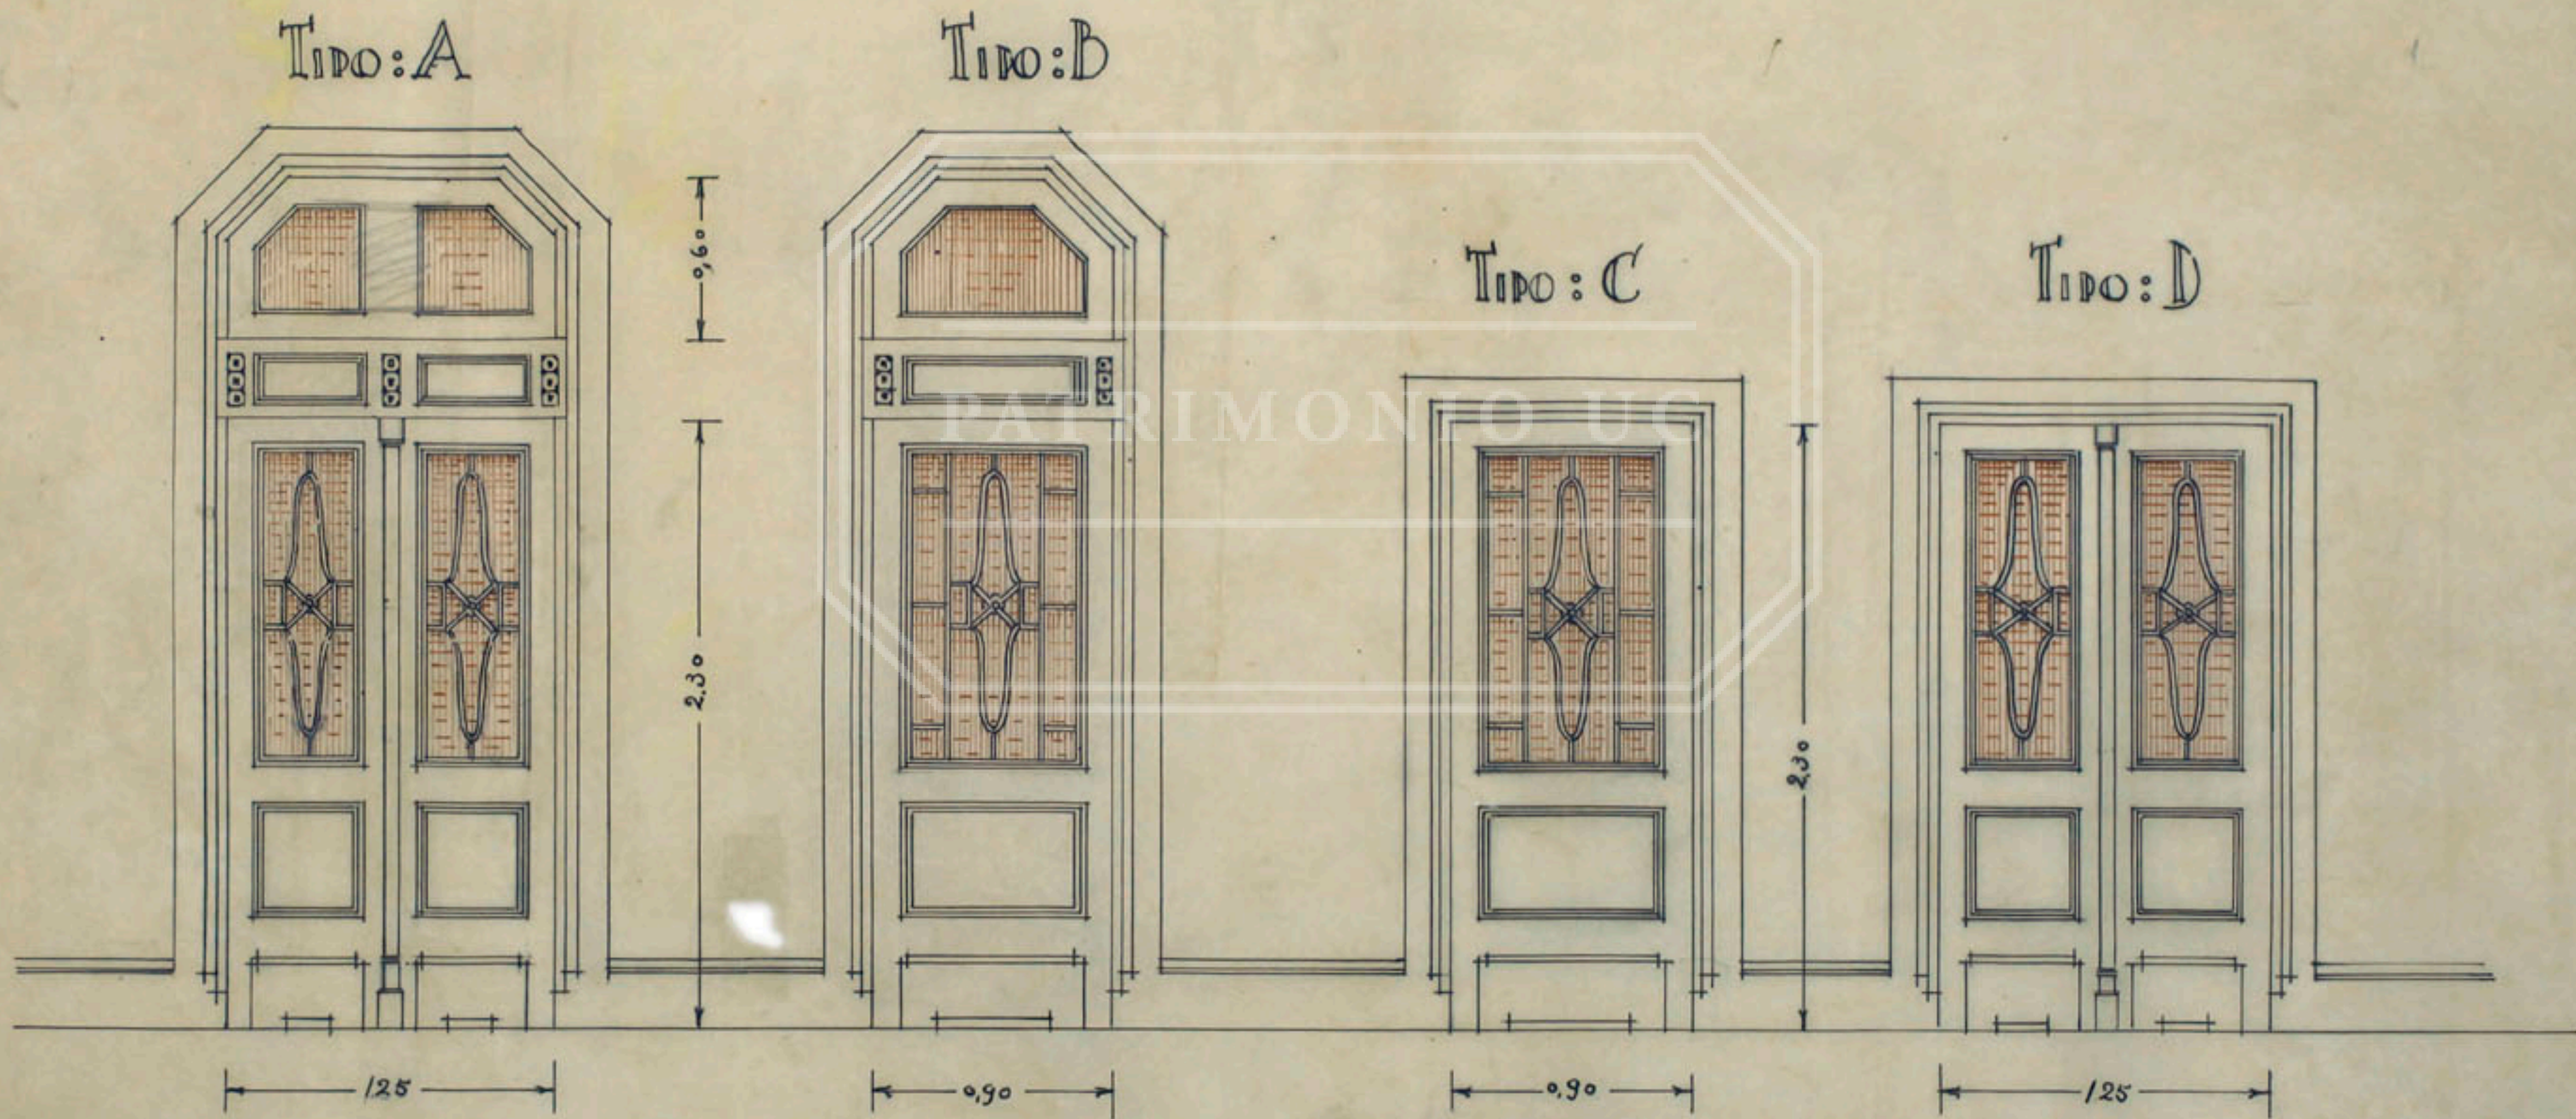

Arquitecto.
José María Silva