


CAJA DE C. HIPOTECARIO

EDIFICIO HUERFANOS 1234

ARMADURA PARA SUBCLARBOYA

3 iguales.

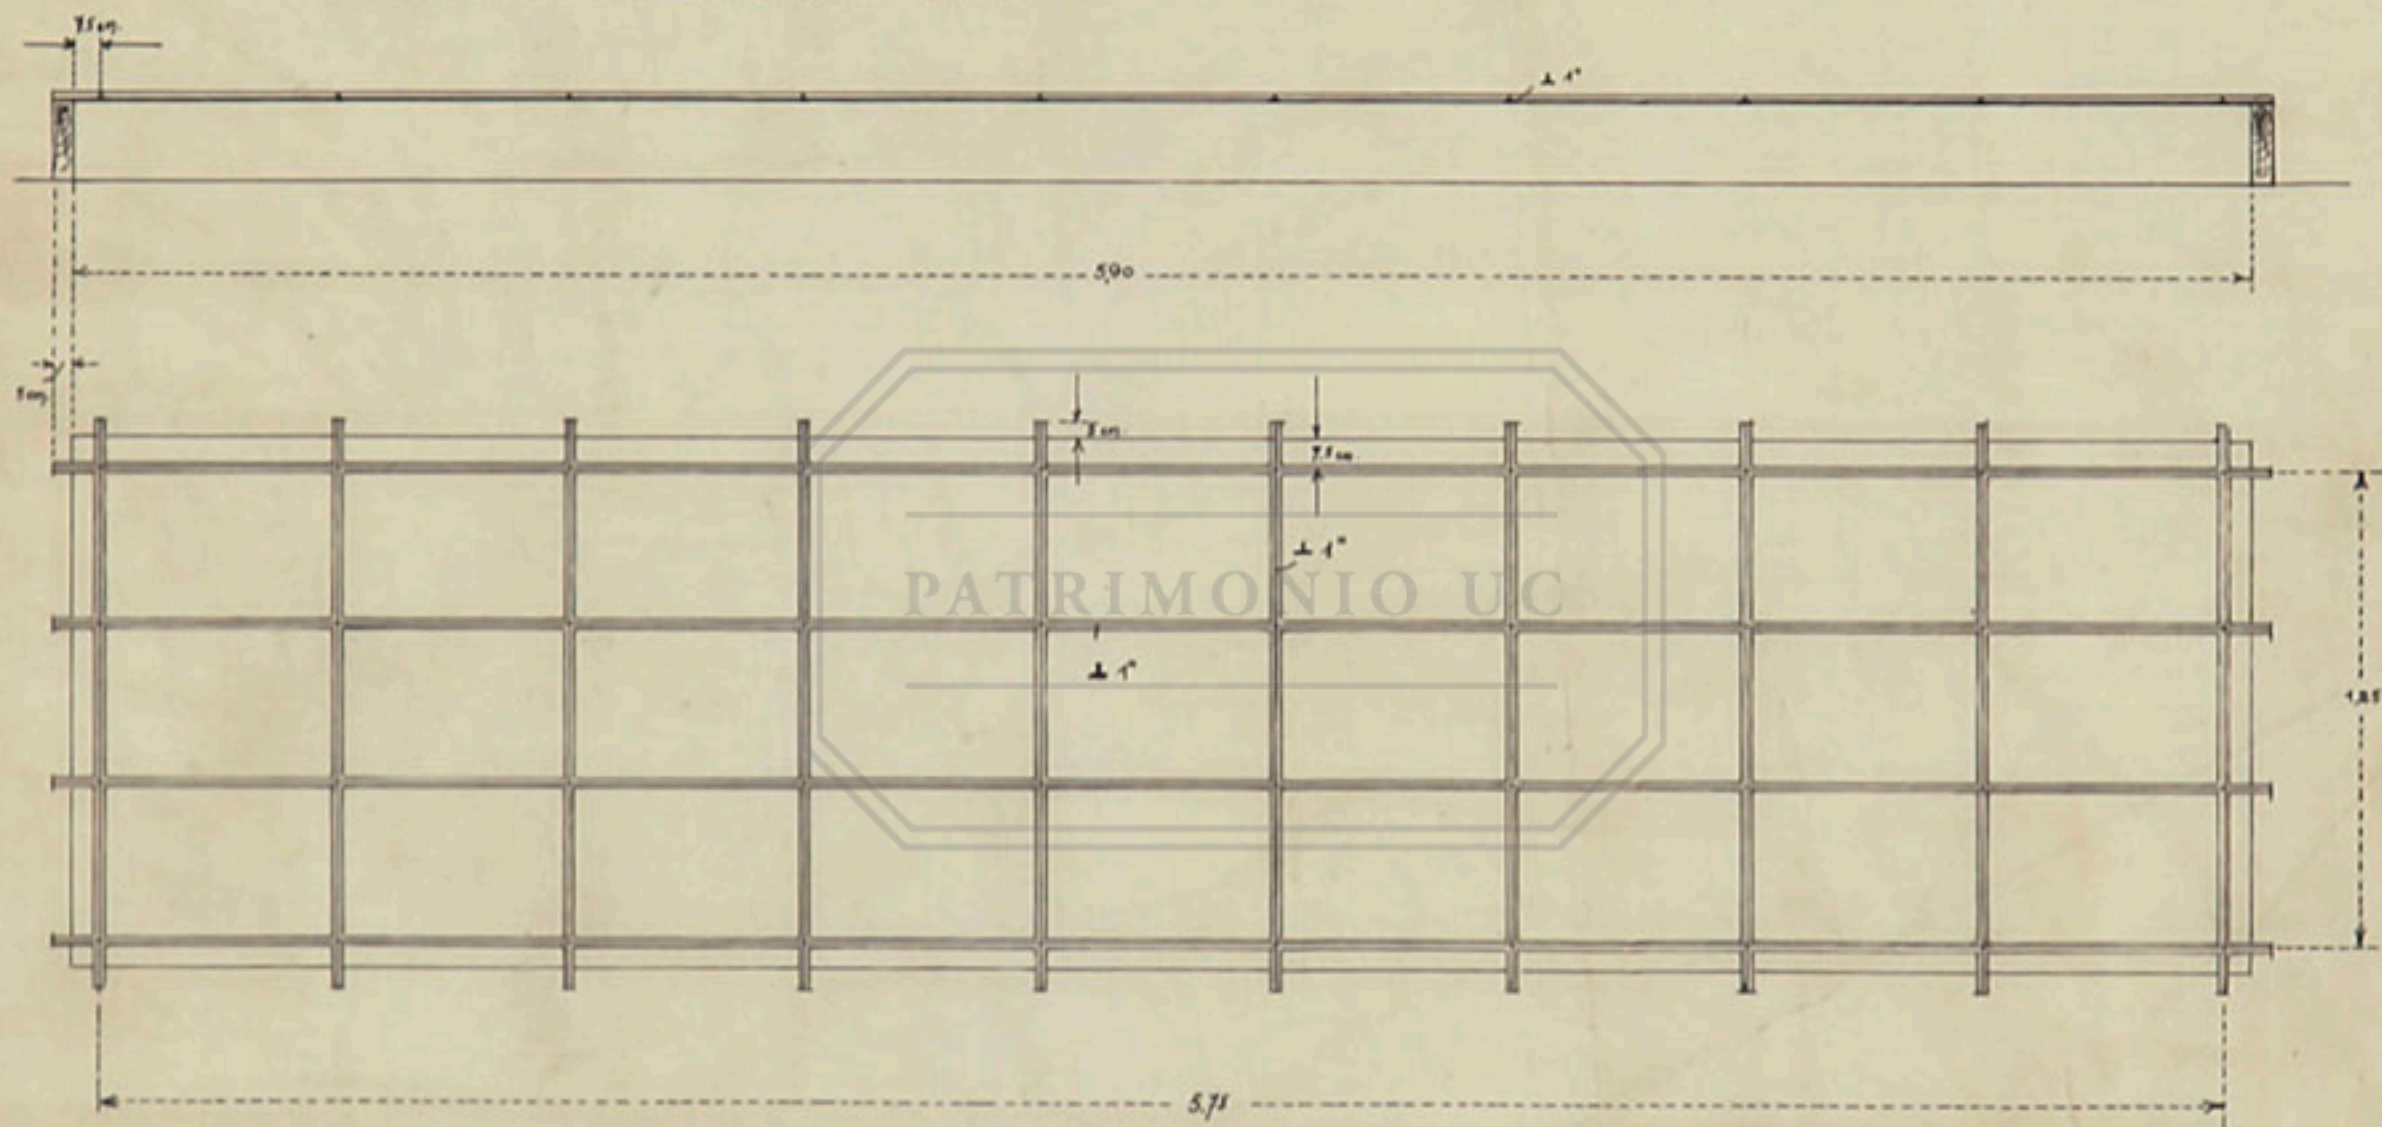

ESCALA 5.71 RM.