


CAJA DE C. HIPOTECARIO

EDIFICIO HUERFANOS 1234.

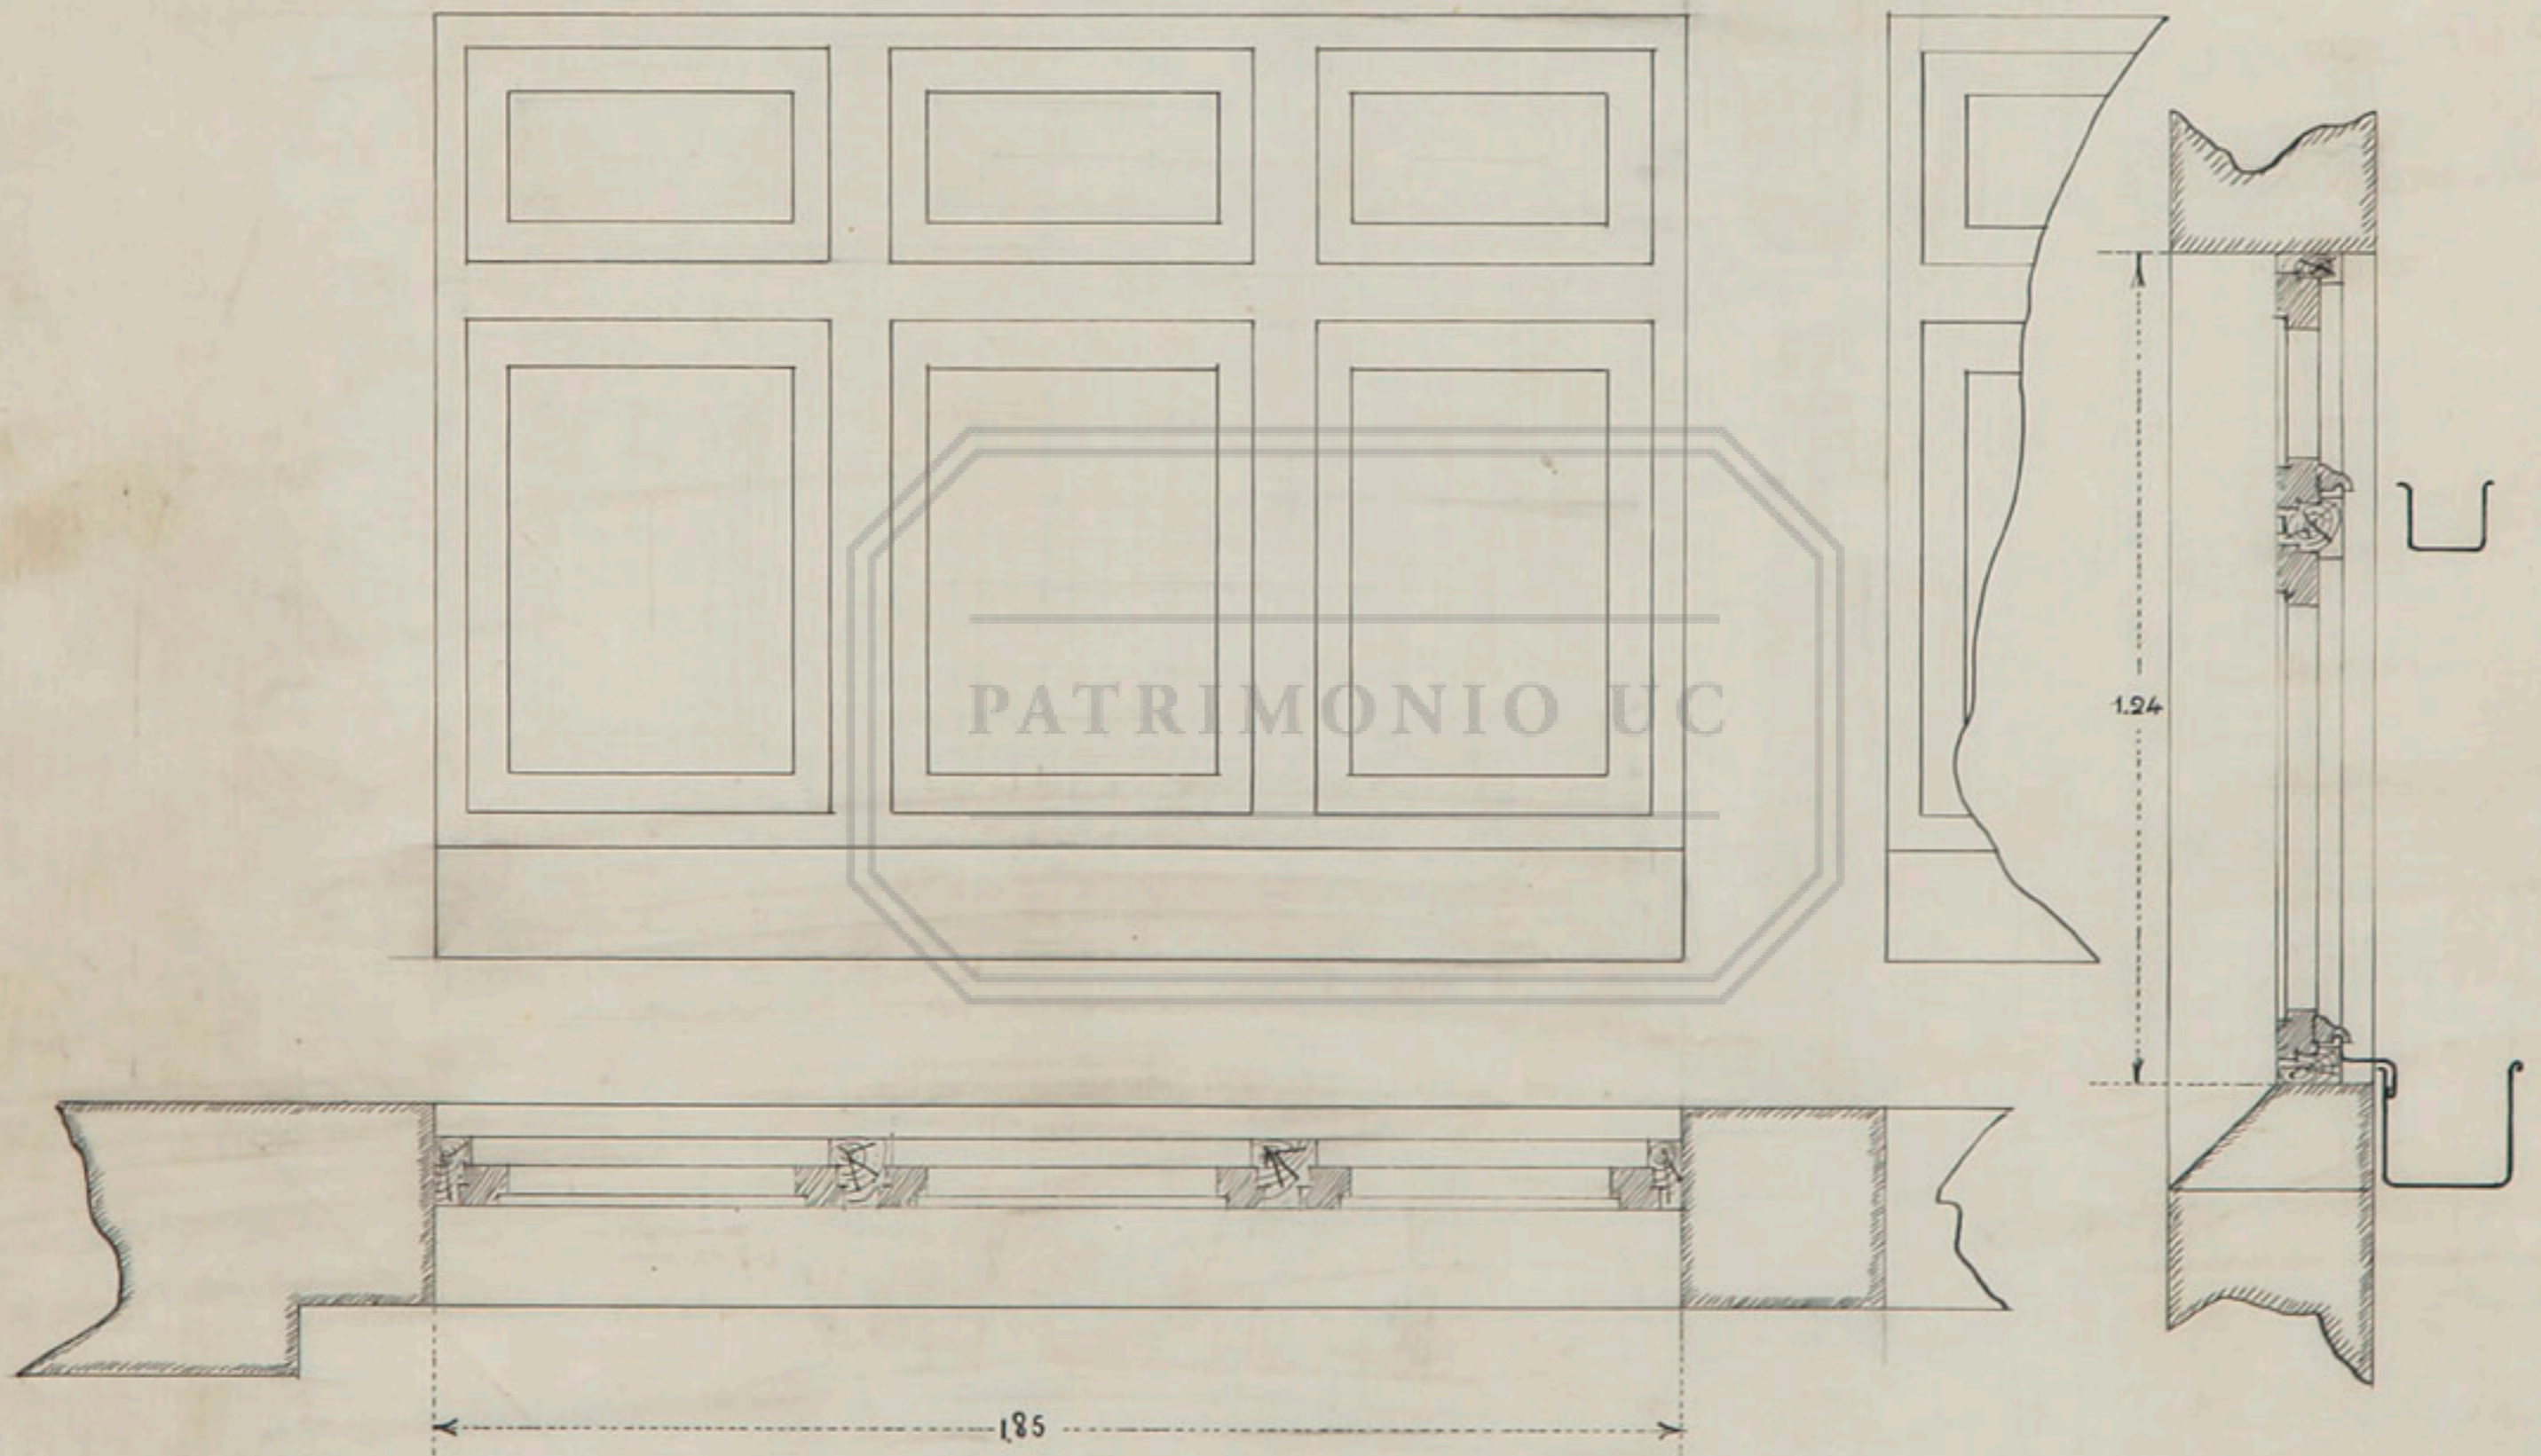

VENTANAS 3^{er} Piso
3 iguales

ESCALA 4:10