


Edificio
de la
Caja de C. Hipotecario

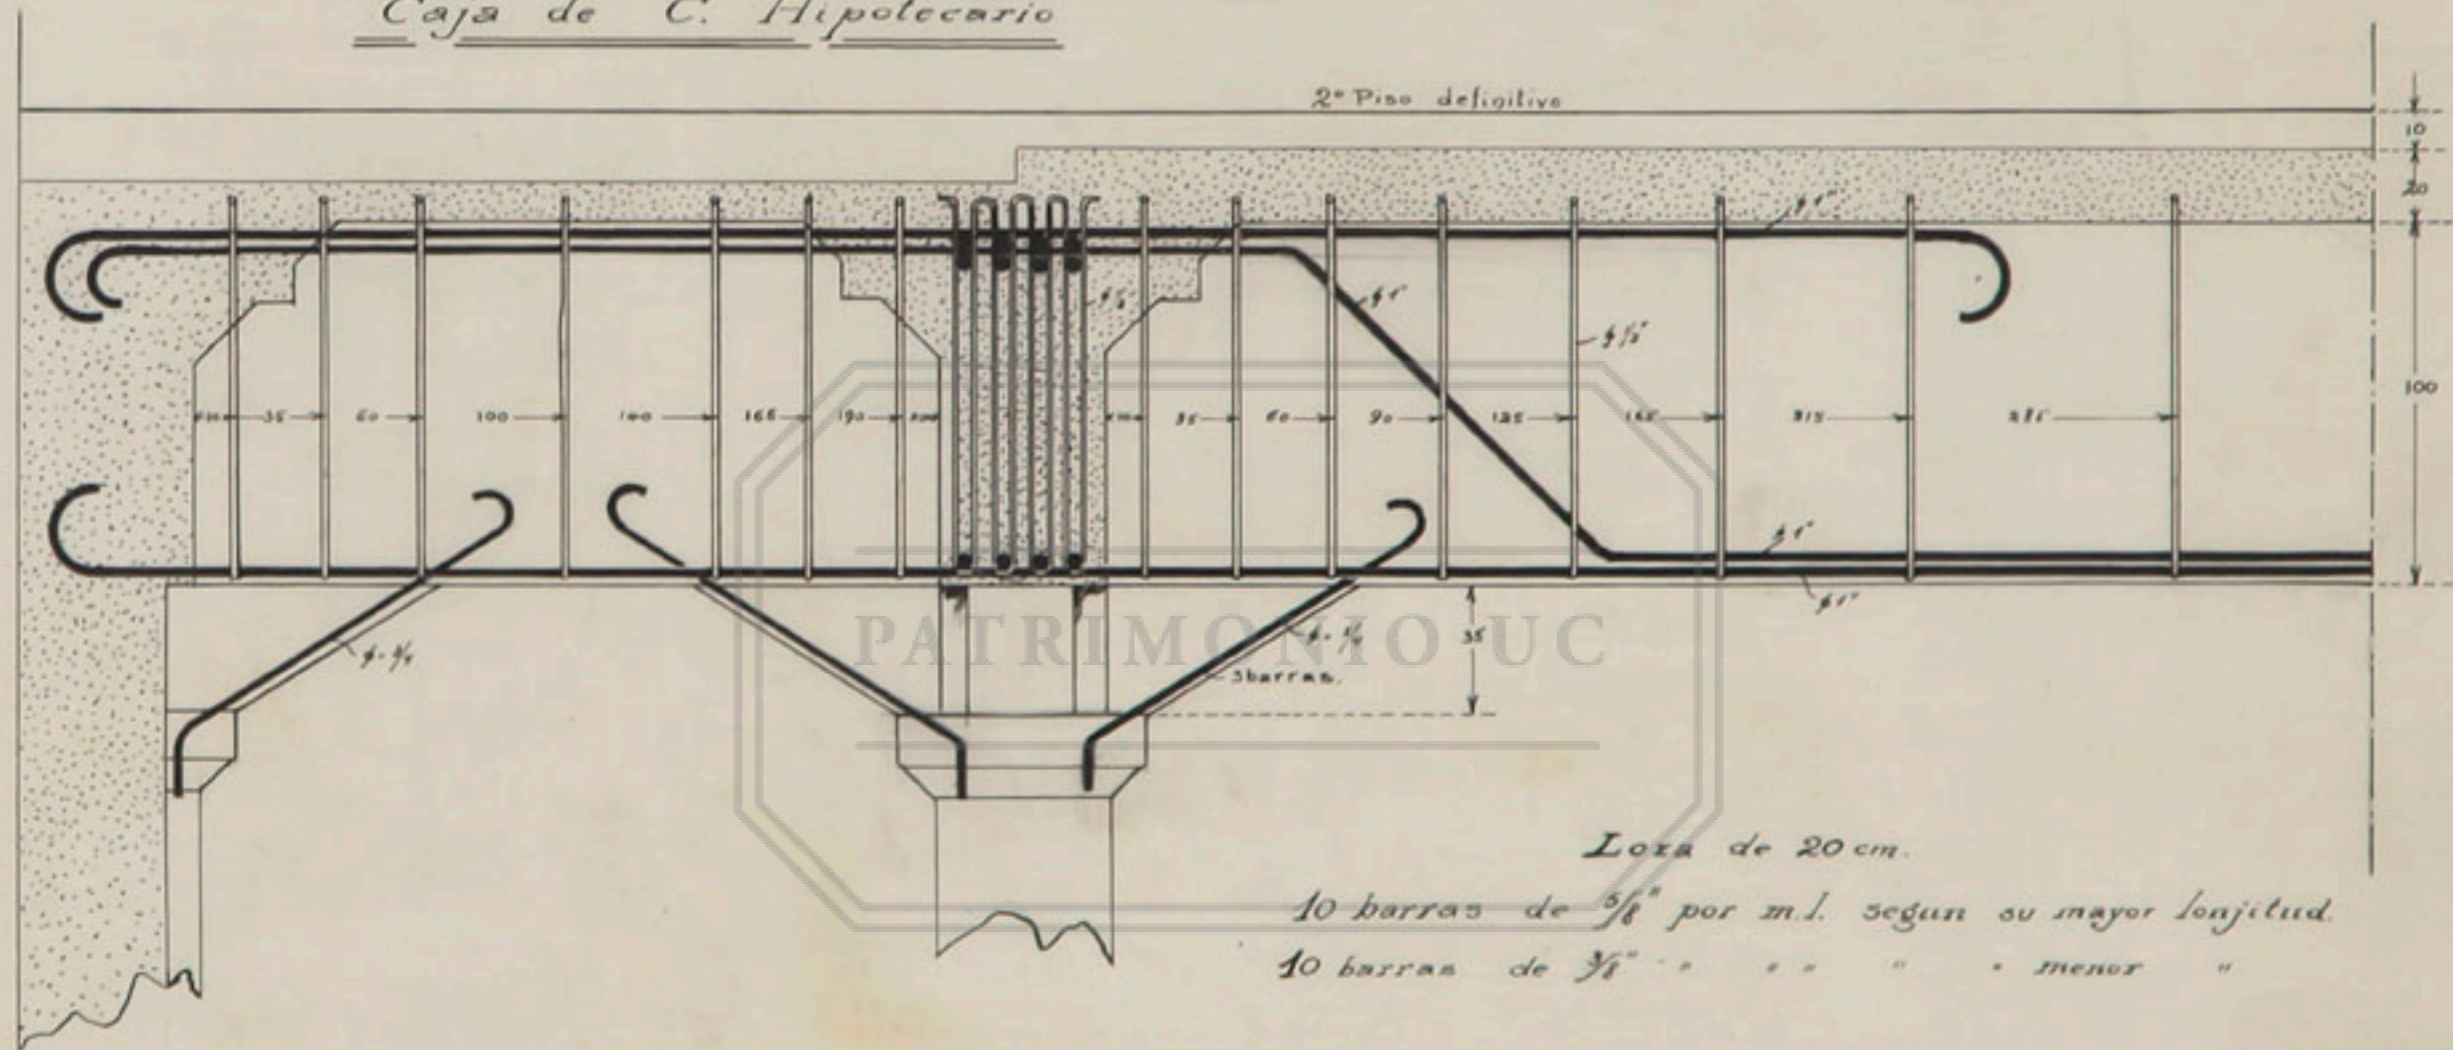

Loza de 20 cm.
 10 barras de $\frac{5}{8}$ " por m.l. según su mayor longitud.
 10 barras de $\frac{3}{8}$ " " " " menor "

Nervio del 1º Piso (cielo)
Sala de Contabilidad

Escala 5cm por metro.