


PROPIEDAD  
DE LA  
CAJA DE C. HIPOTECARIO

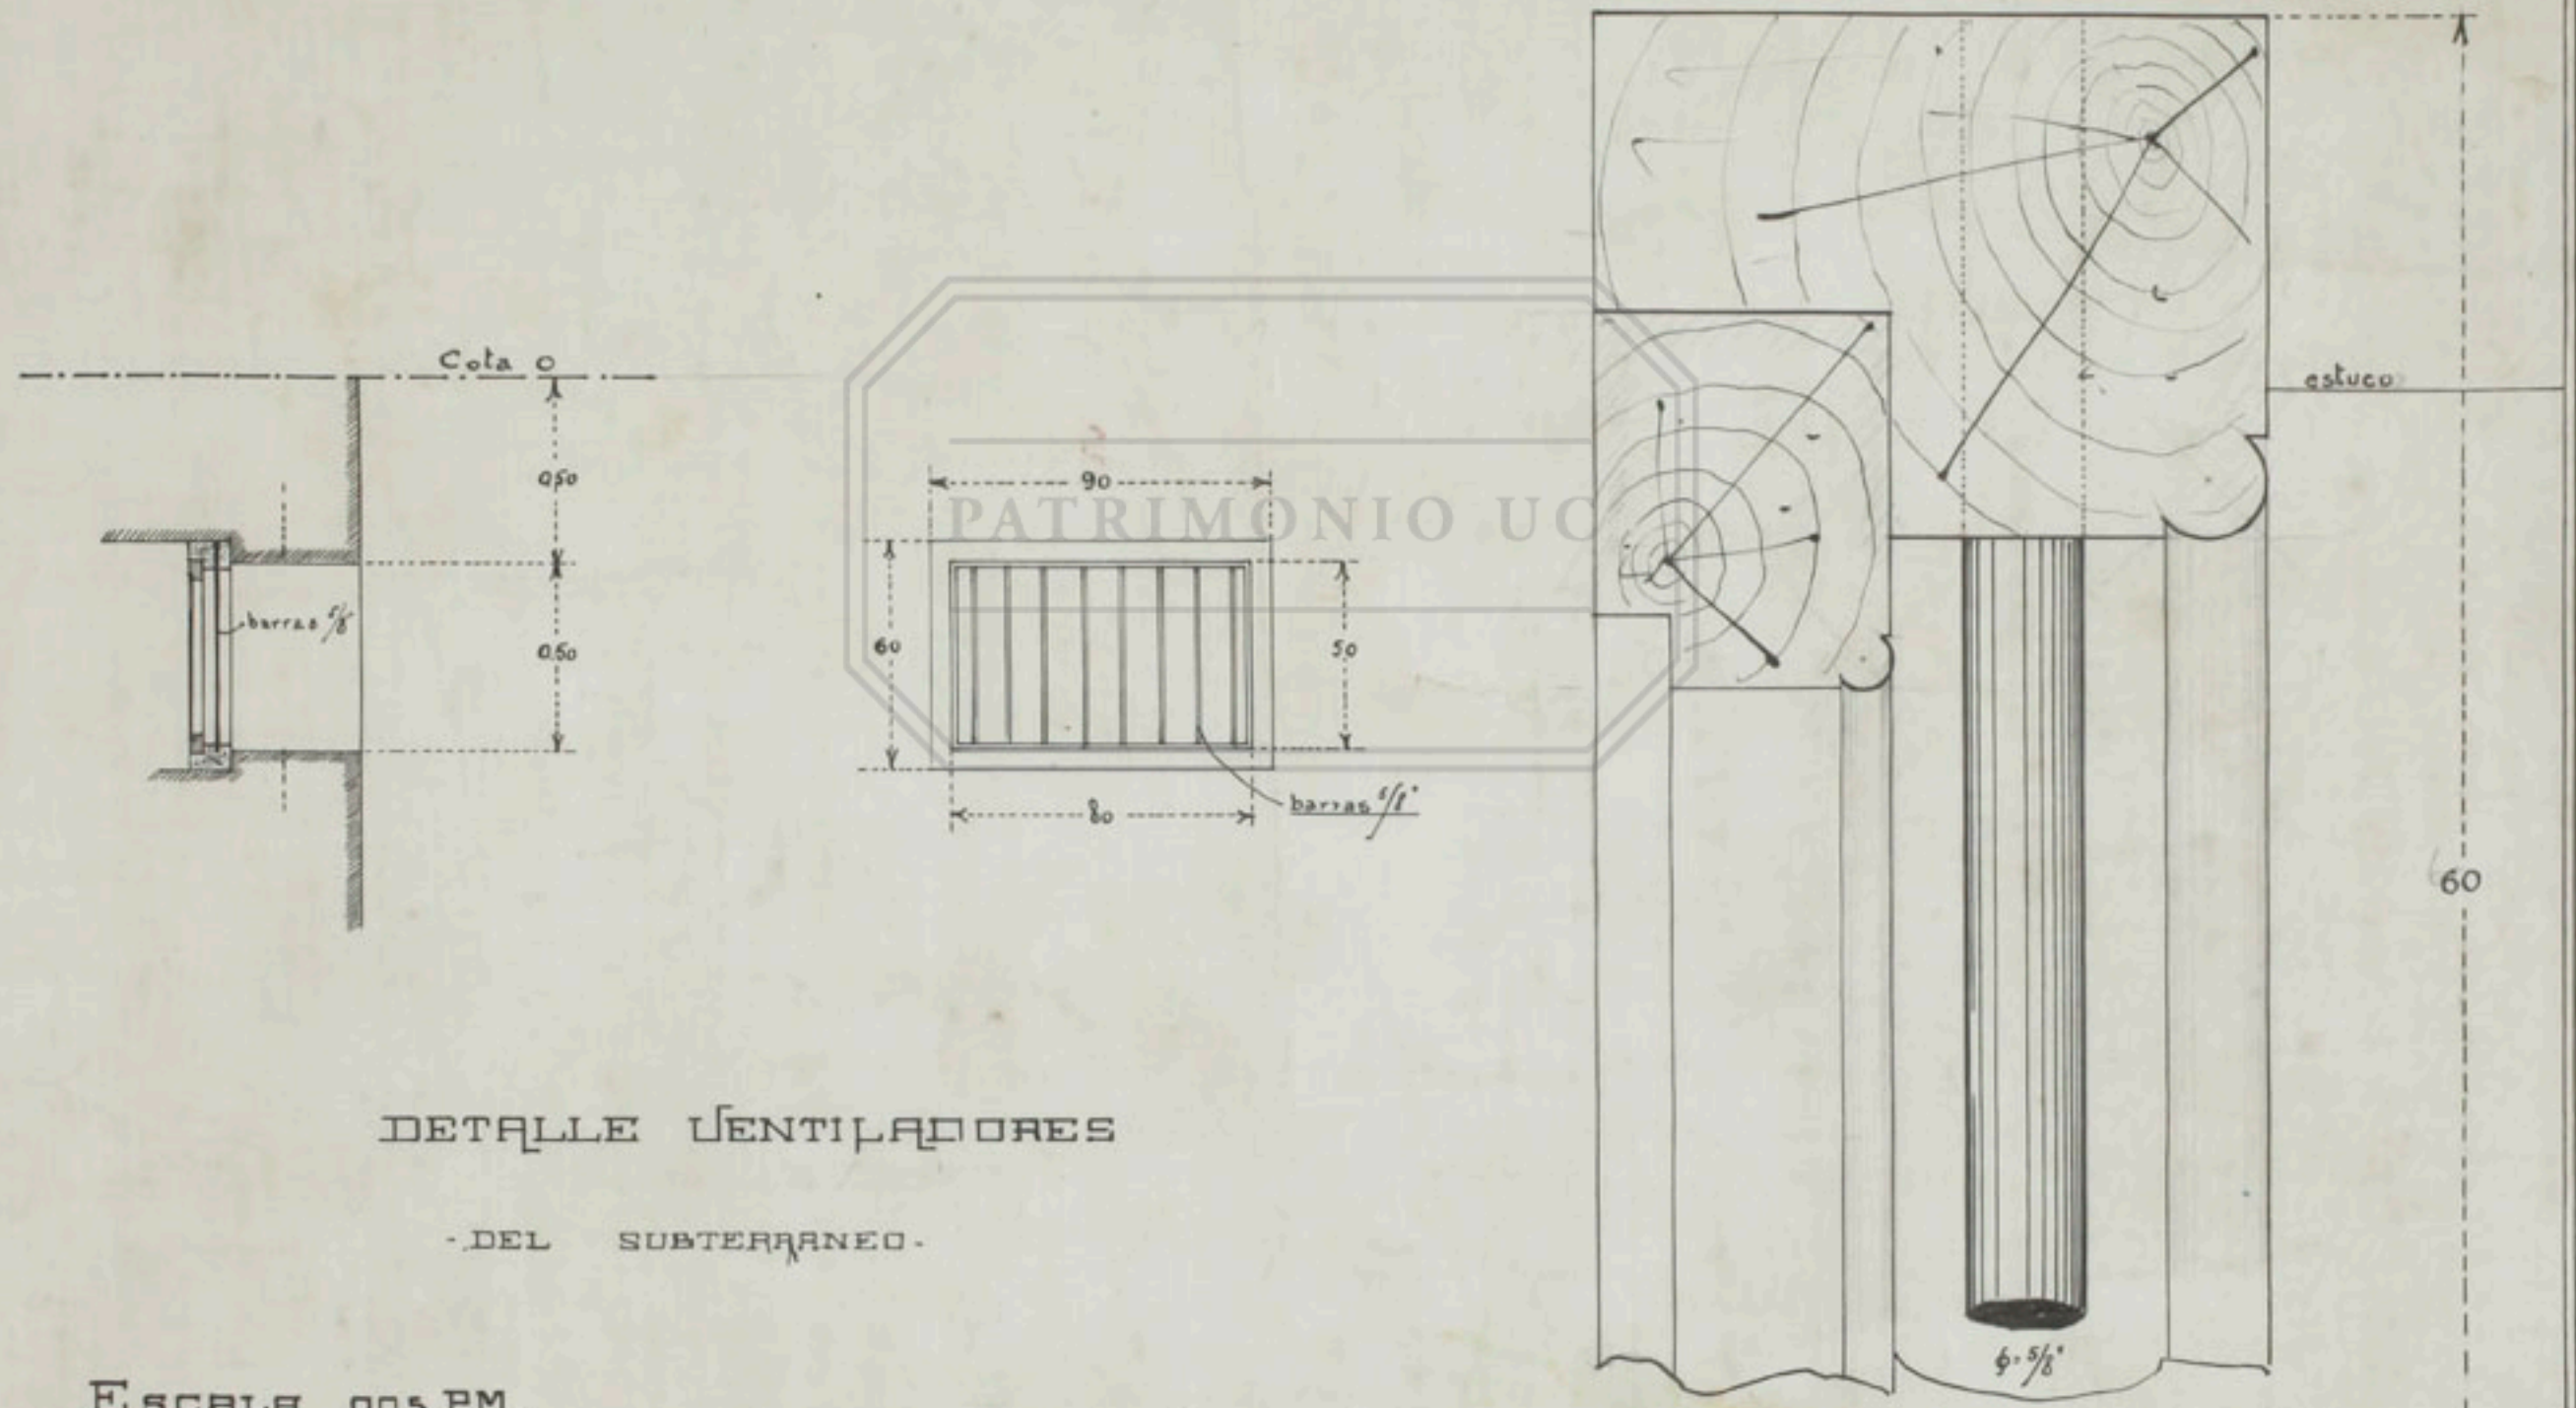

DETALLE VENTILADORES  
- DEL SUBTERRANEO -

ESCALA 005 PM.