




ELEVACION ACCESO

PATRIMONIO UC

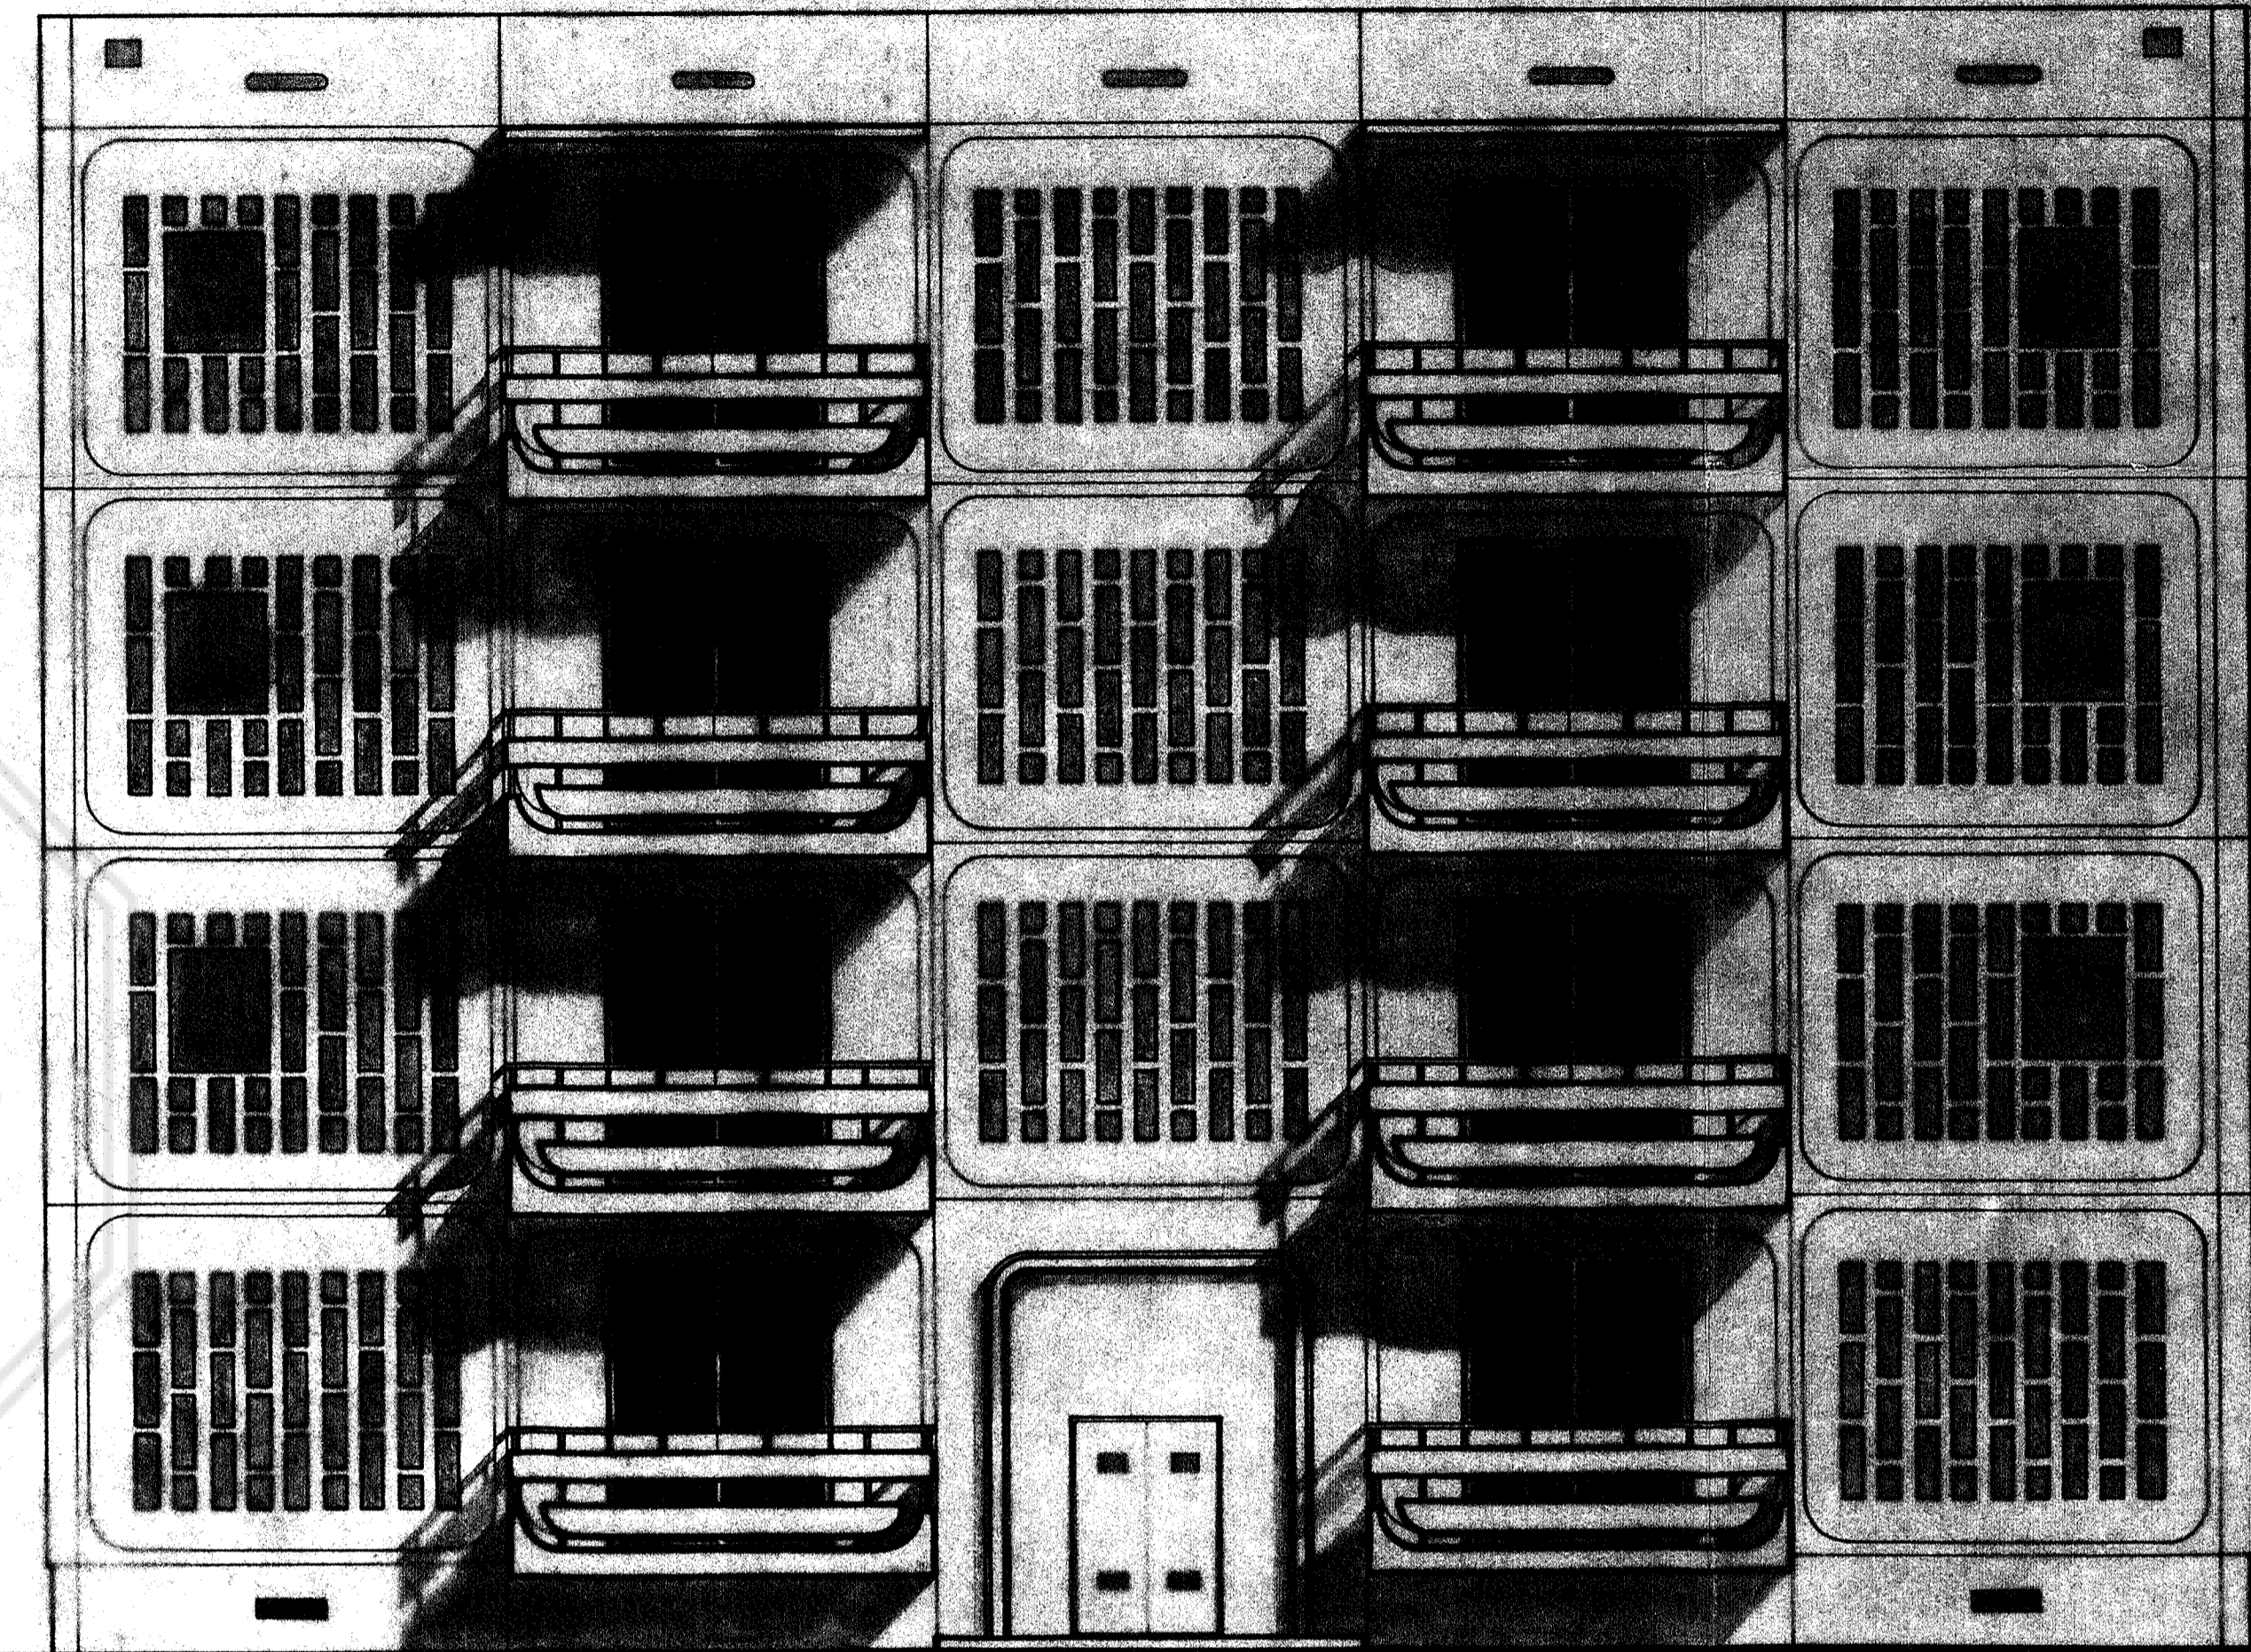

ELEVACION POSTERIOR

|             |         |               |
|-------------|---------|---------------|
| MATERIA:    |         |               |
| ELEVACIONES |         |               |
| ESCALA:     | FECHA:  | DIBUJOS:      |
| 1:50        | 19-8-78 | 10-BAJILLO S. |