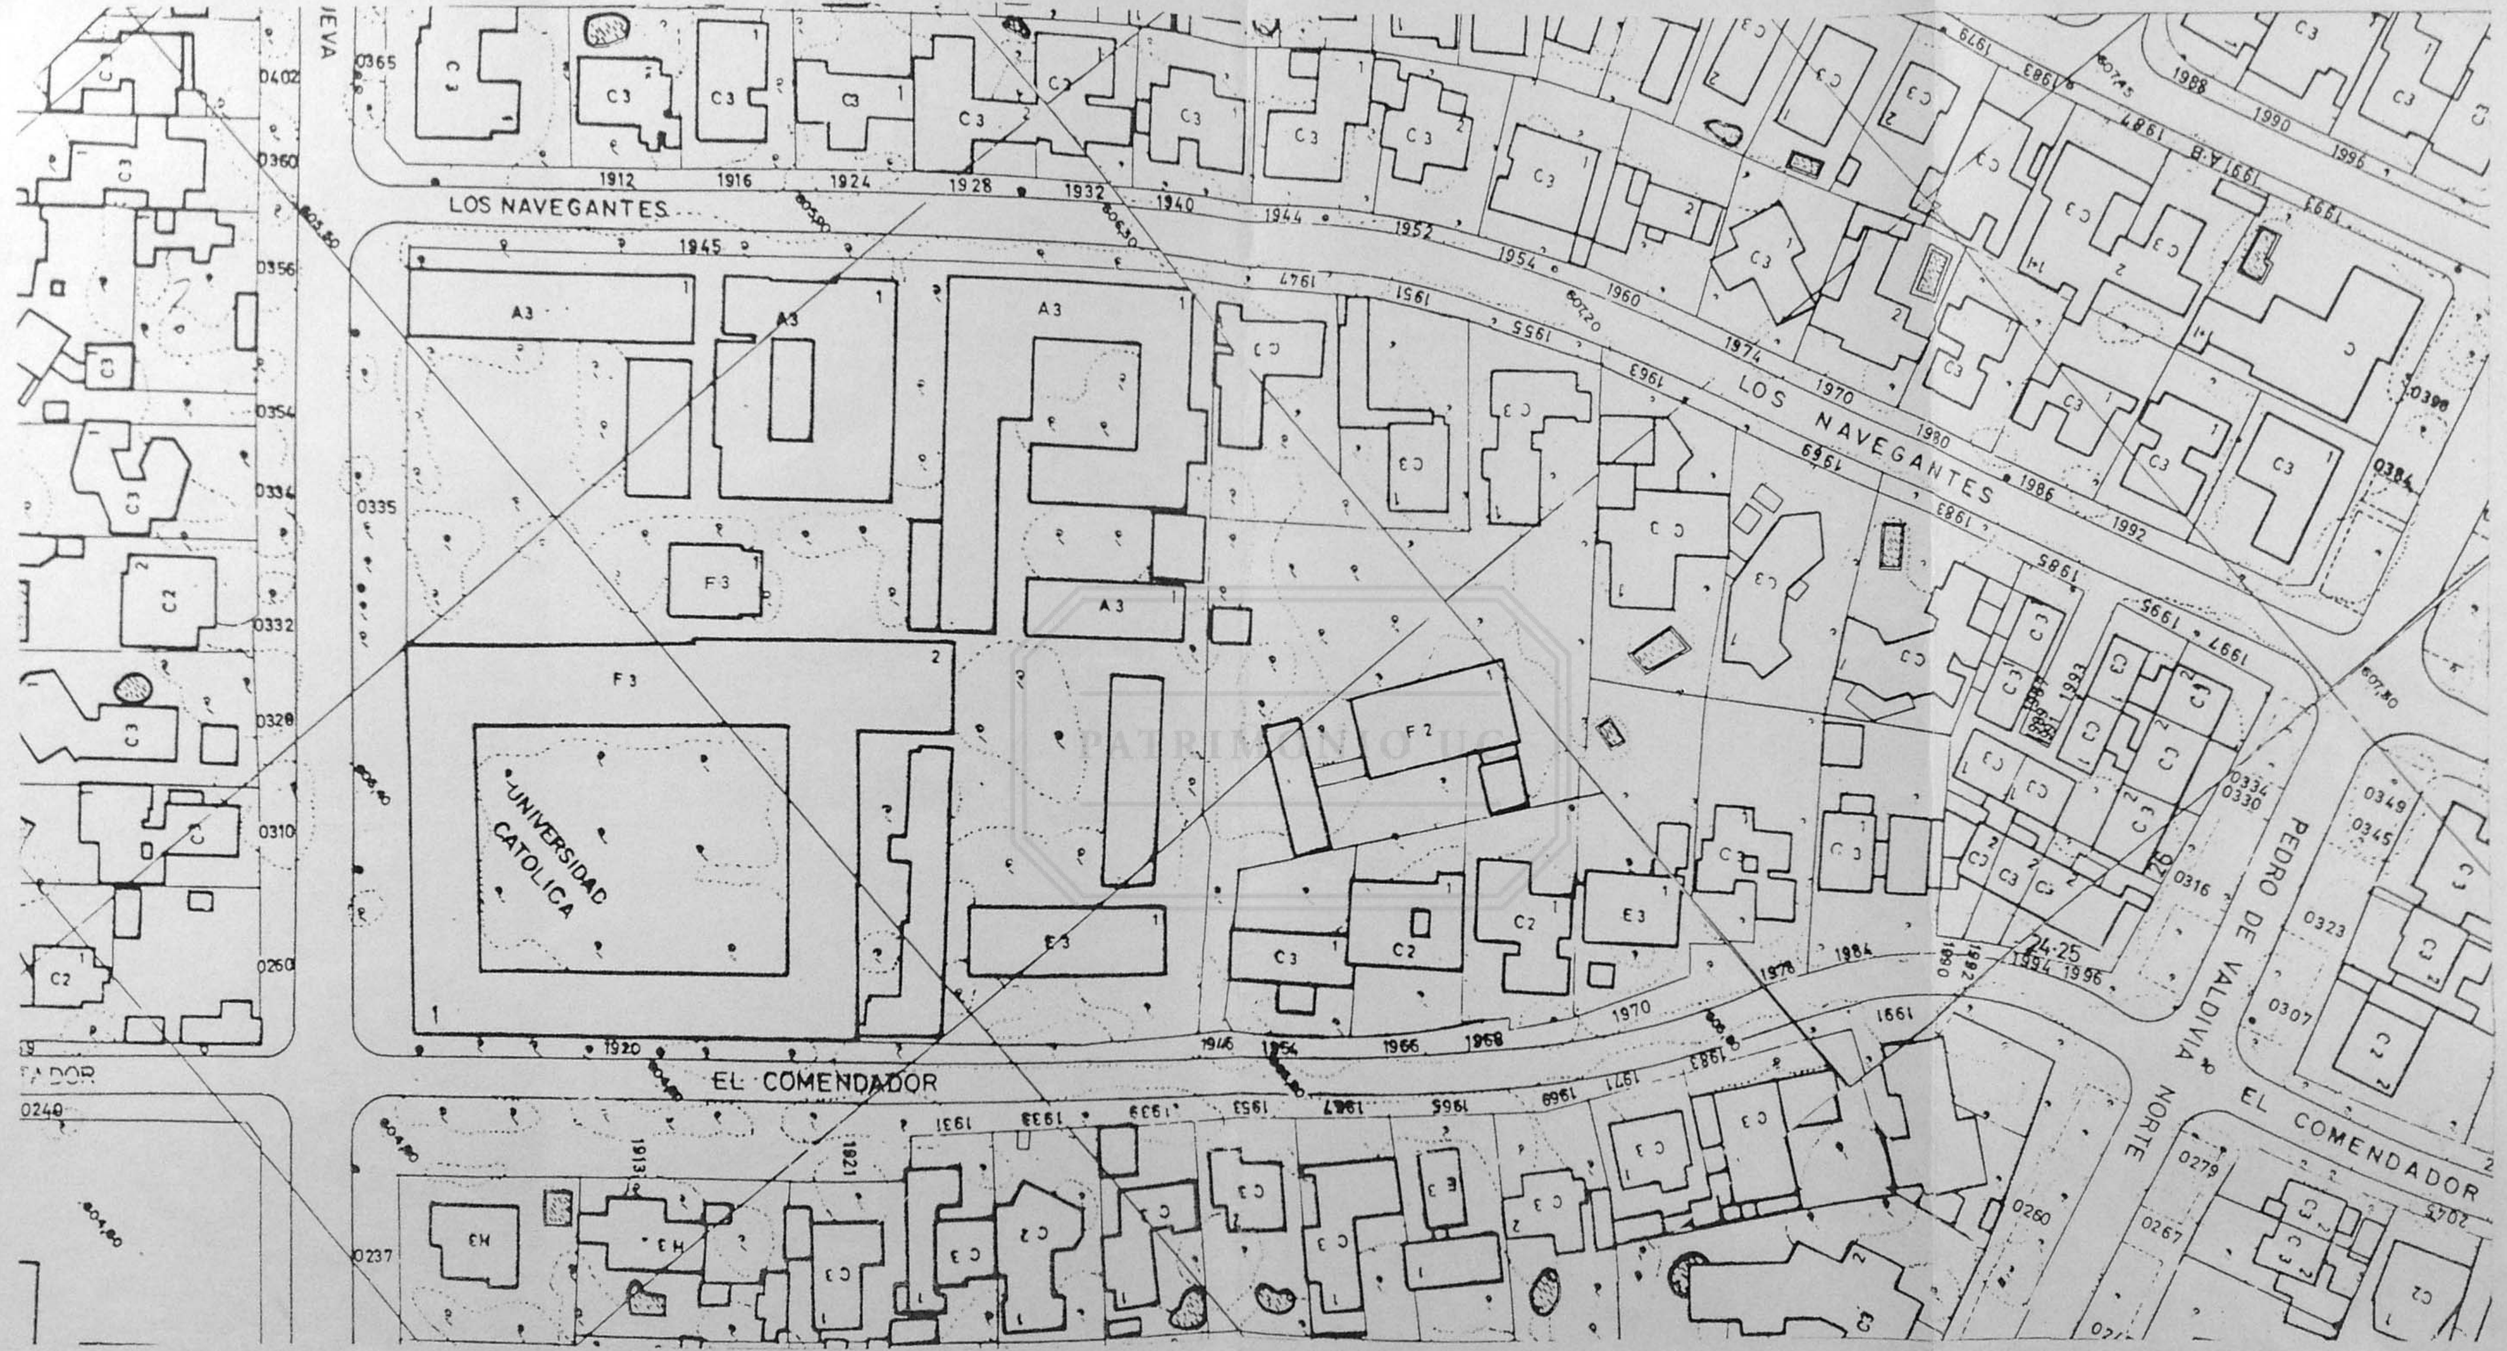

PLANO IMPLANTACION CAMPUS LO CONTADOR

ESCALA : 1 : 1.000