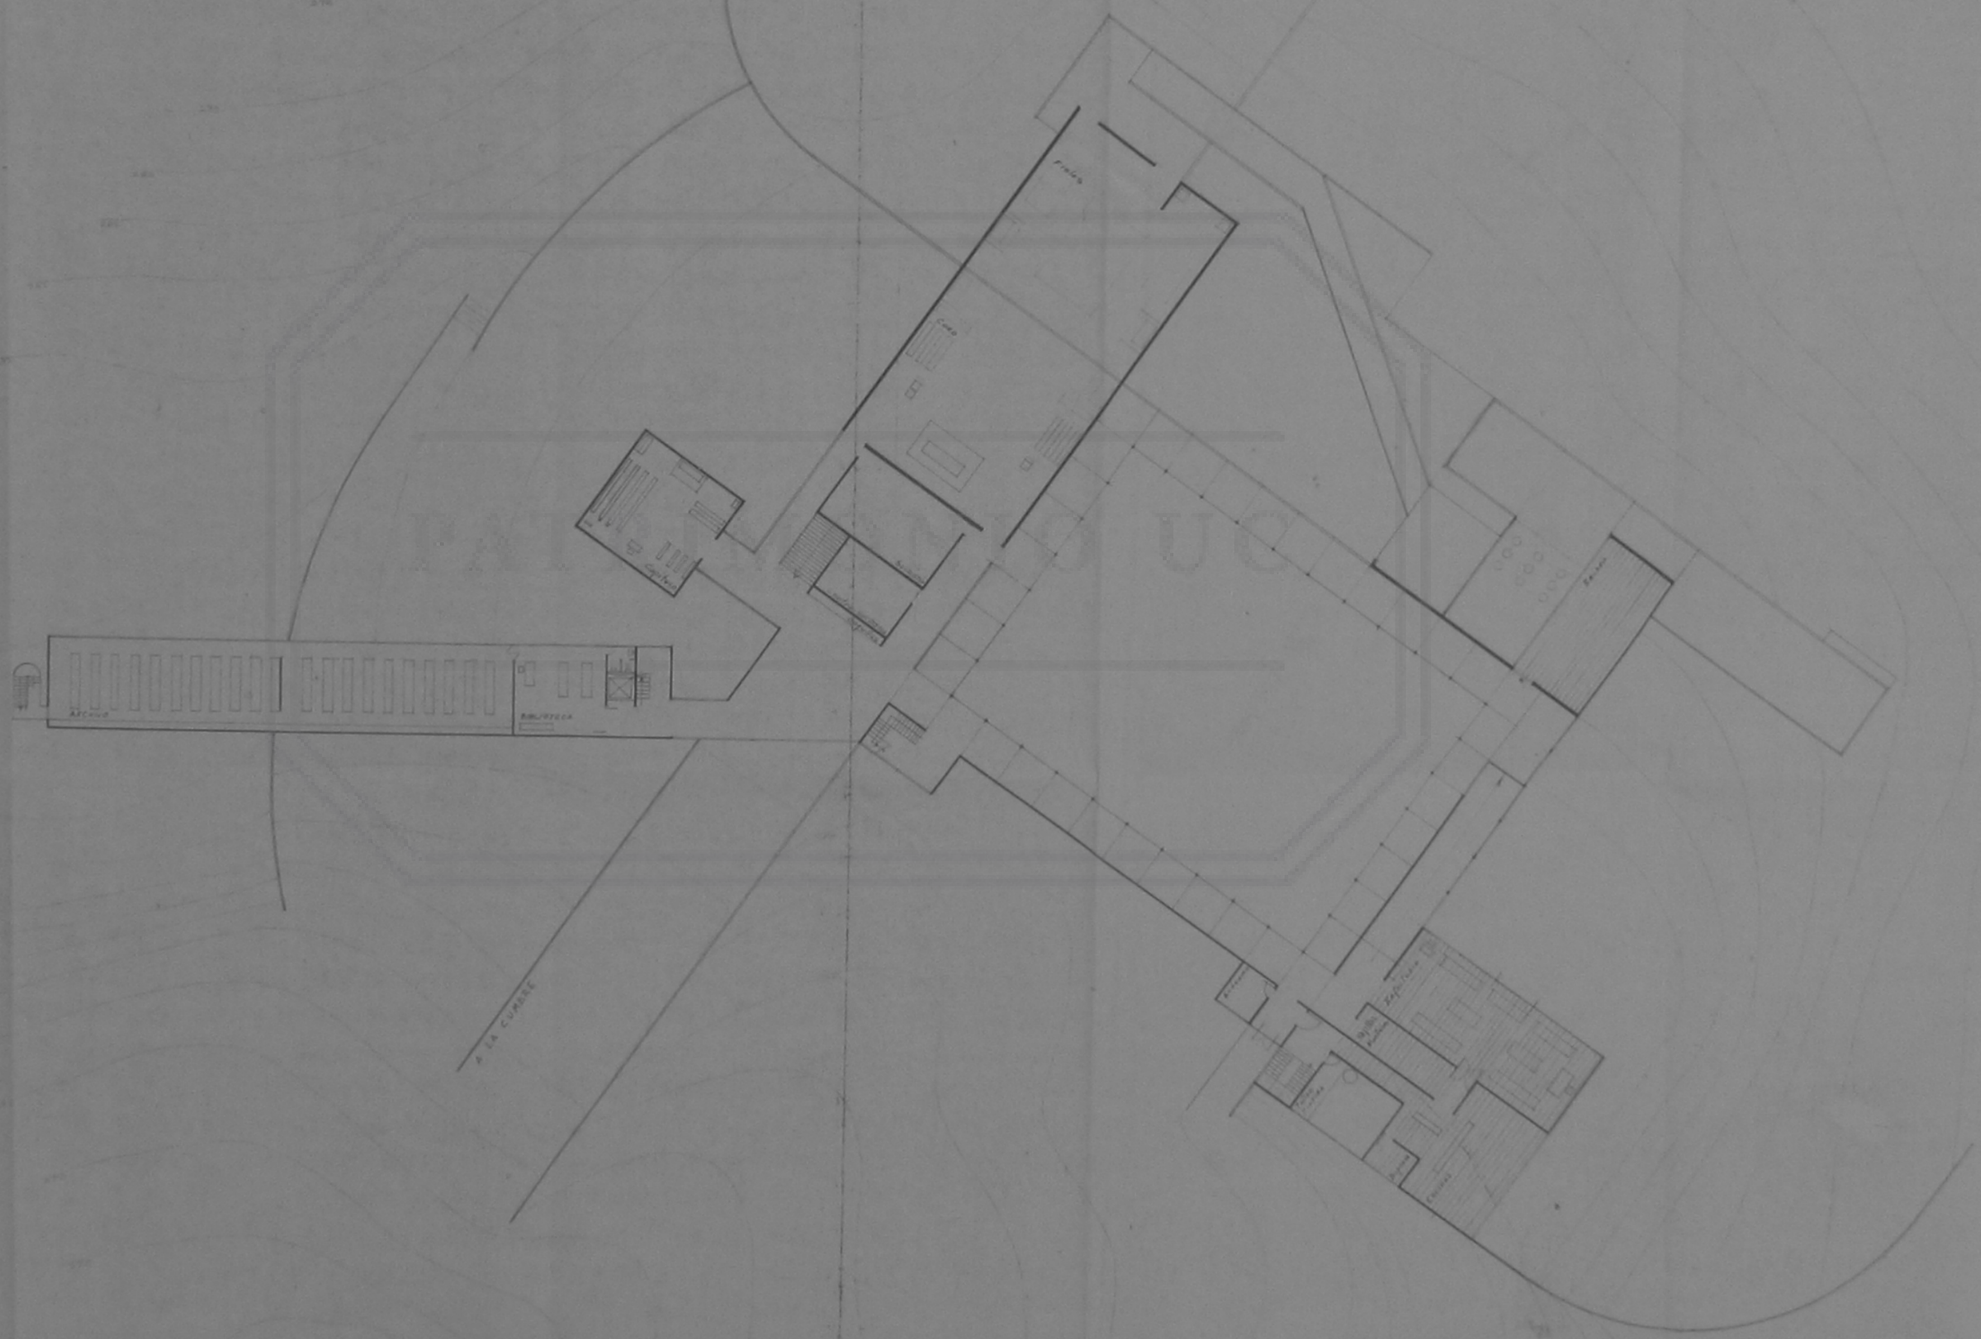

M.B.

LAMINA Nº 3 NIVEL 286 ESCALA 1/200