

# CIUDAD DE SANTIAGO

## PARQUE SAN CRISTOBAL


### SANTUARIO DE LA VIRGEN

MONUMENTO, CAPILLA,

INSTALACIONES DIVERSAS,

PLANTACIONES etc,

Escala 4<sup>7</sup>/<sub>10</sub> por METRO

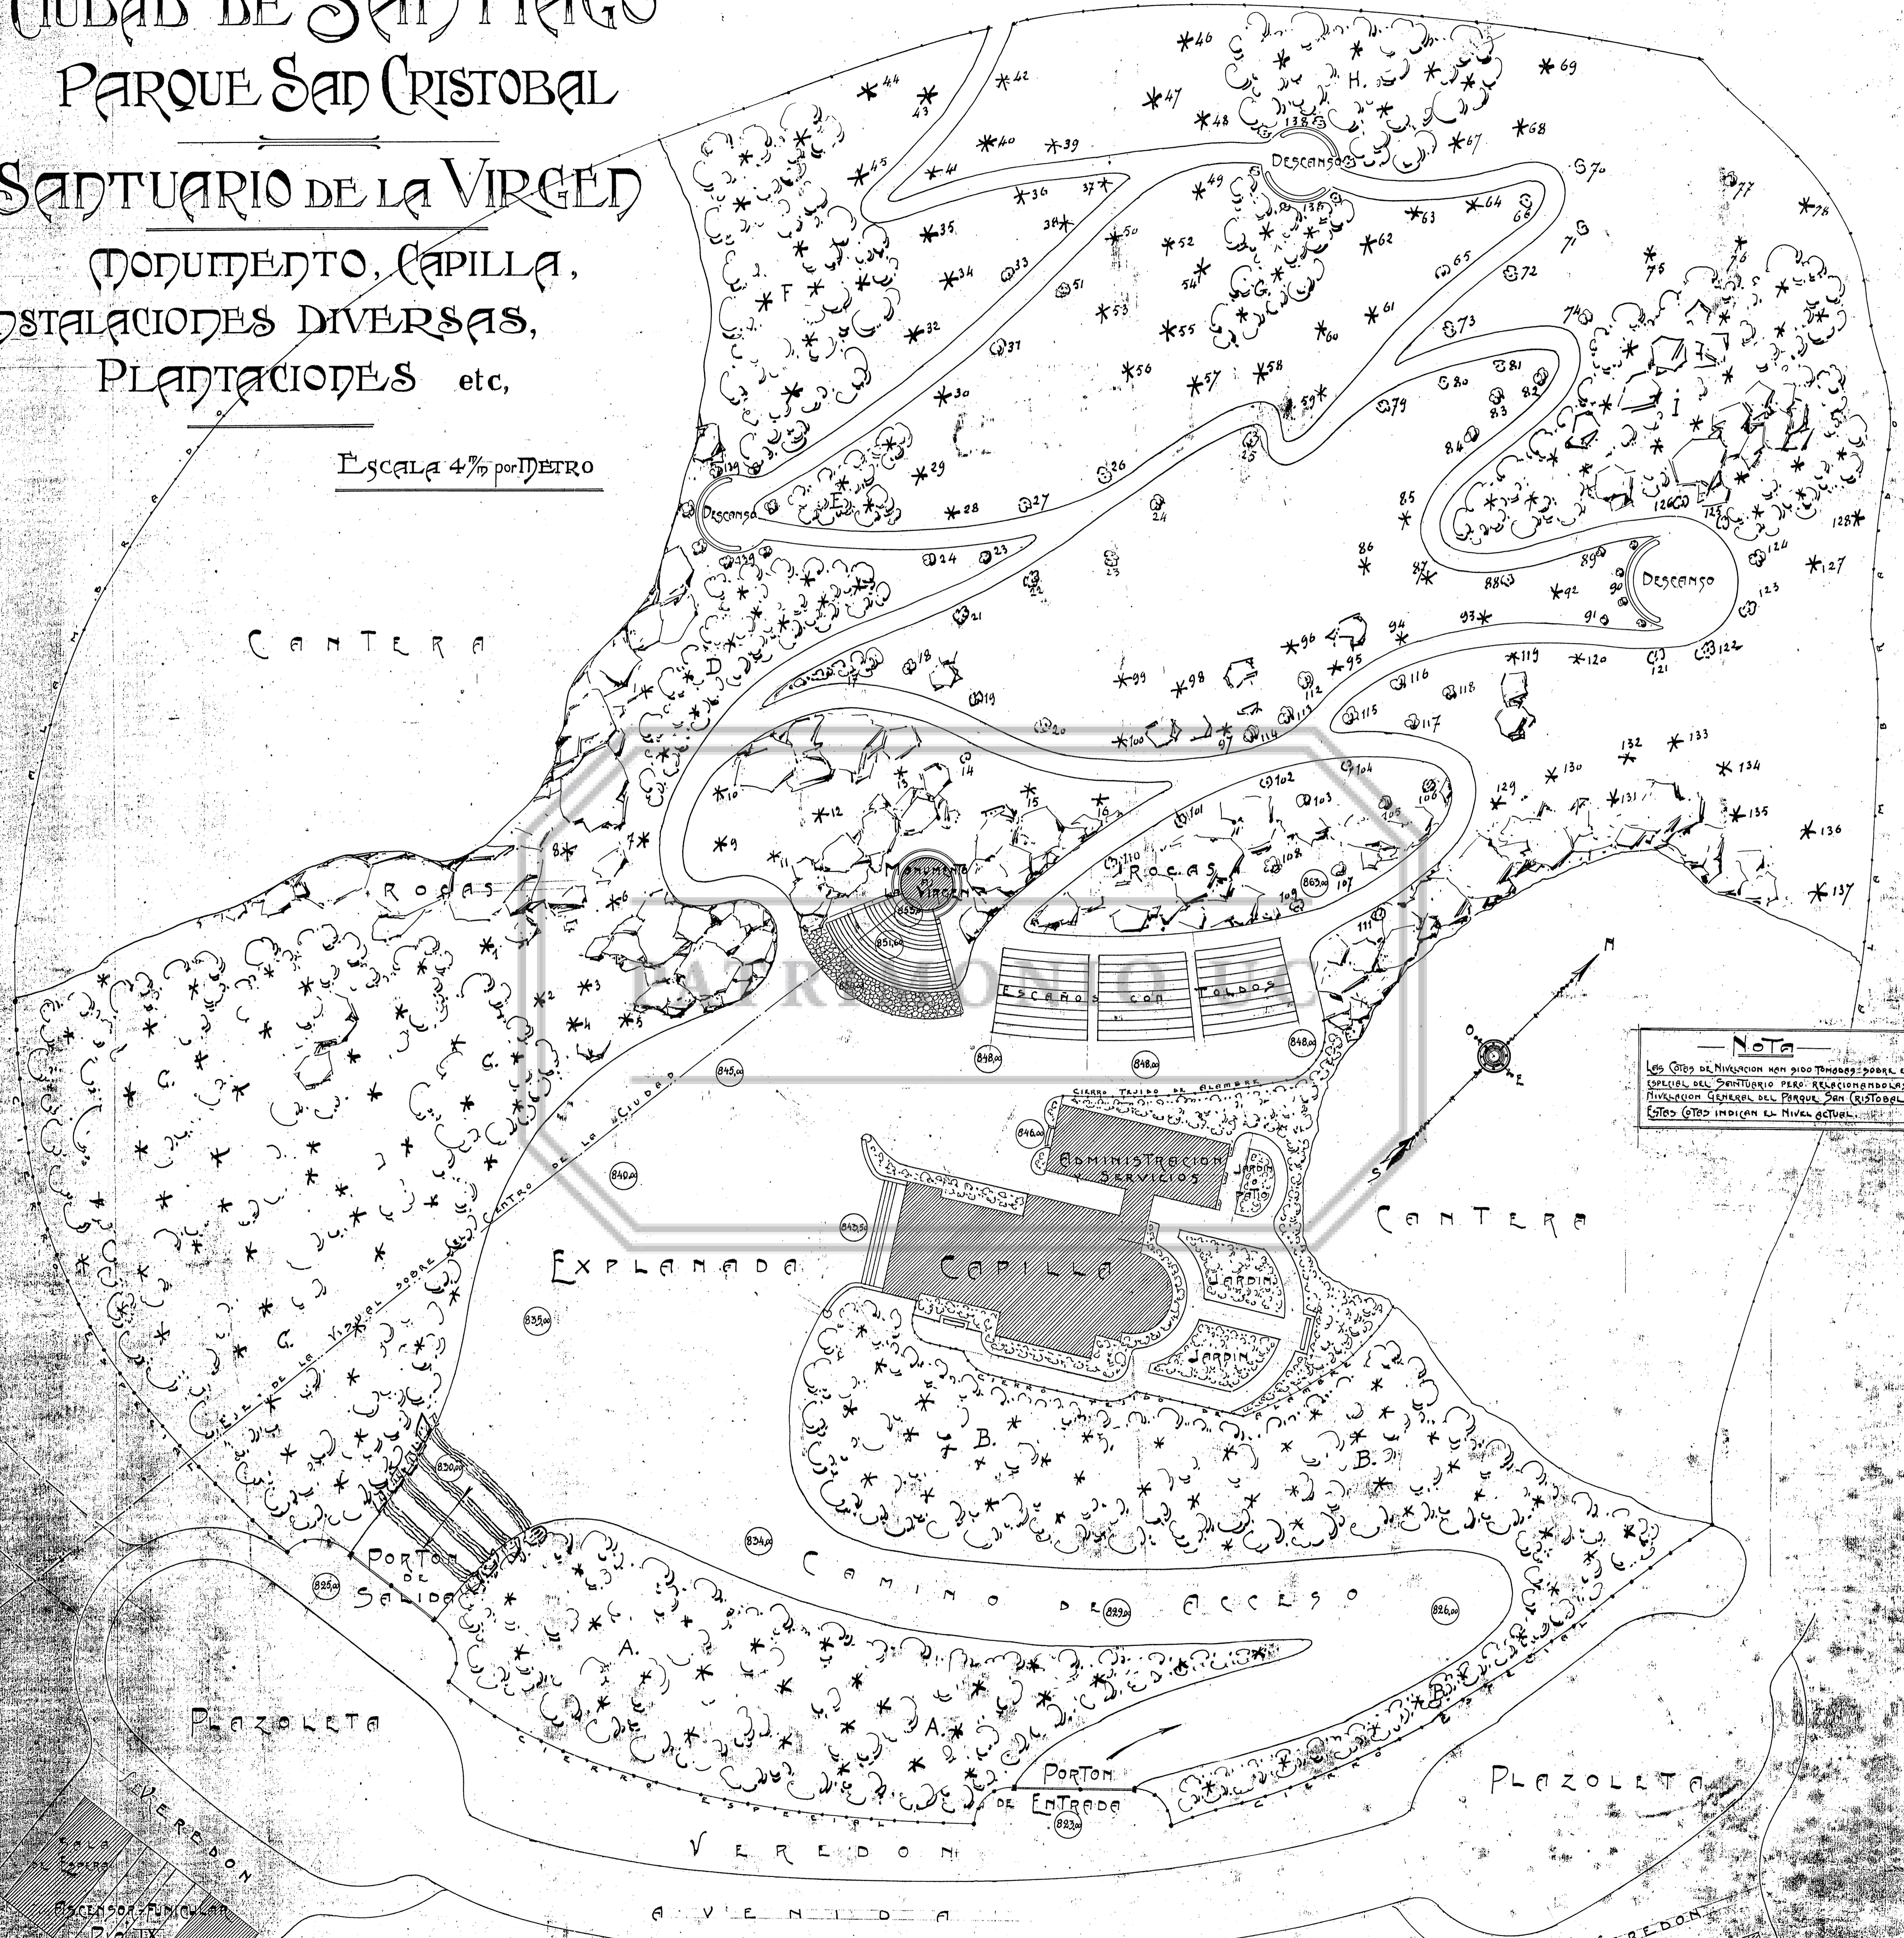

**Nota**  
Los Cotes de Nivelacion son solo Tomados sobre el Plano Especial del Santuario pero relacionados con la Nivelacion General del Parque San Cristobal.  
Estos Cotes indican el Nivel Actual.

Enero 29 DE 1920

Carlos Chayz

VEREDON  
Ascensor Funicular  
Sociedad Bella Vista