

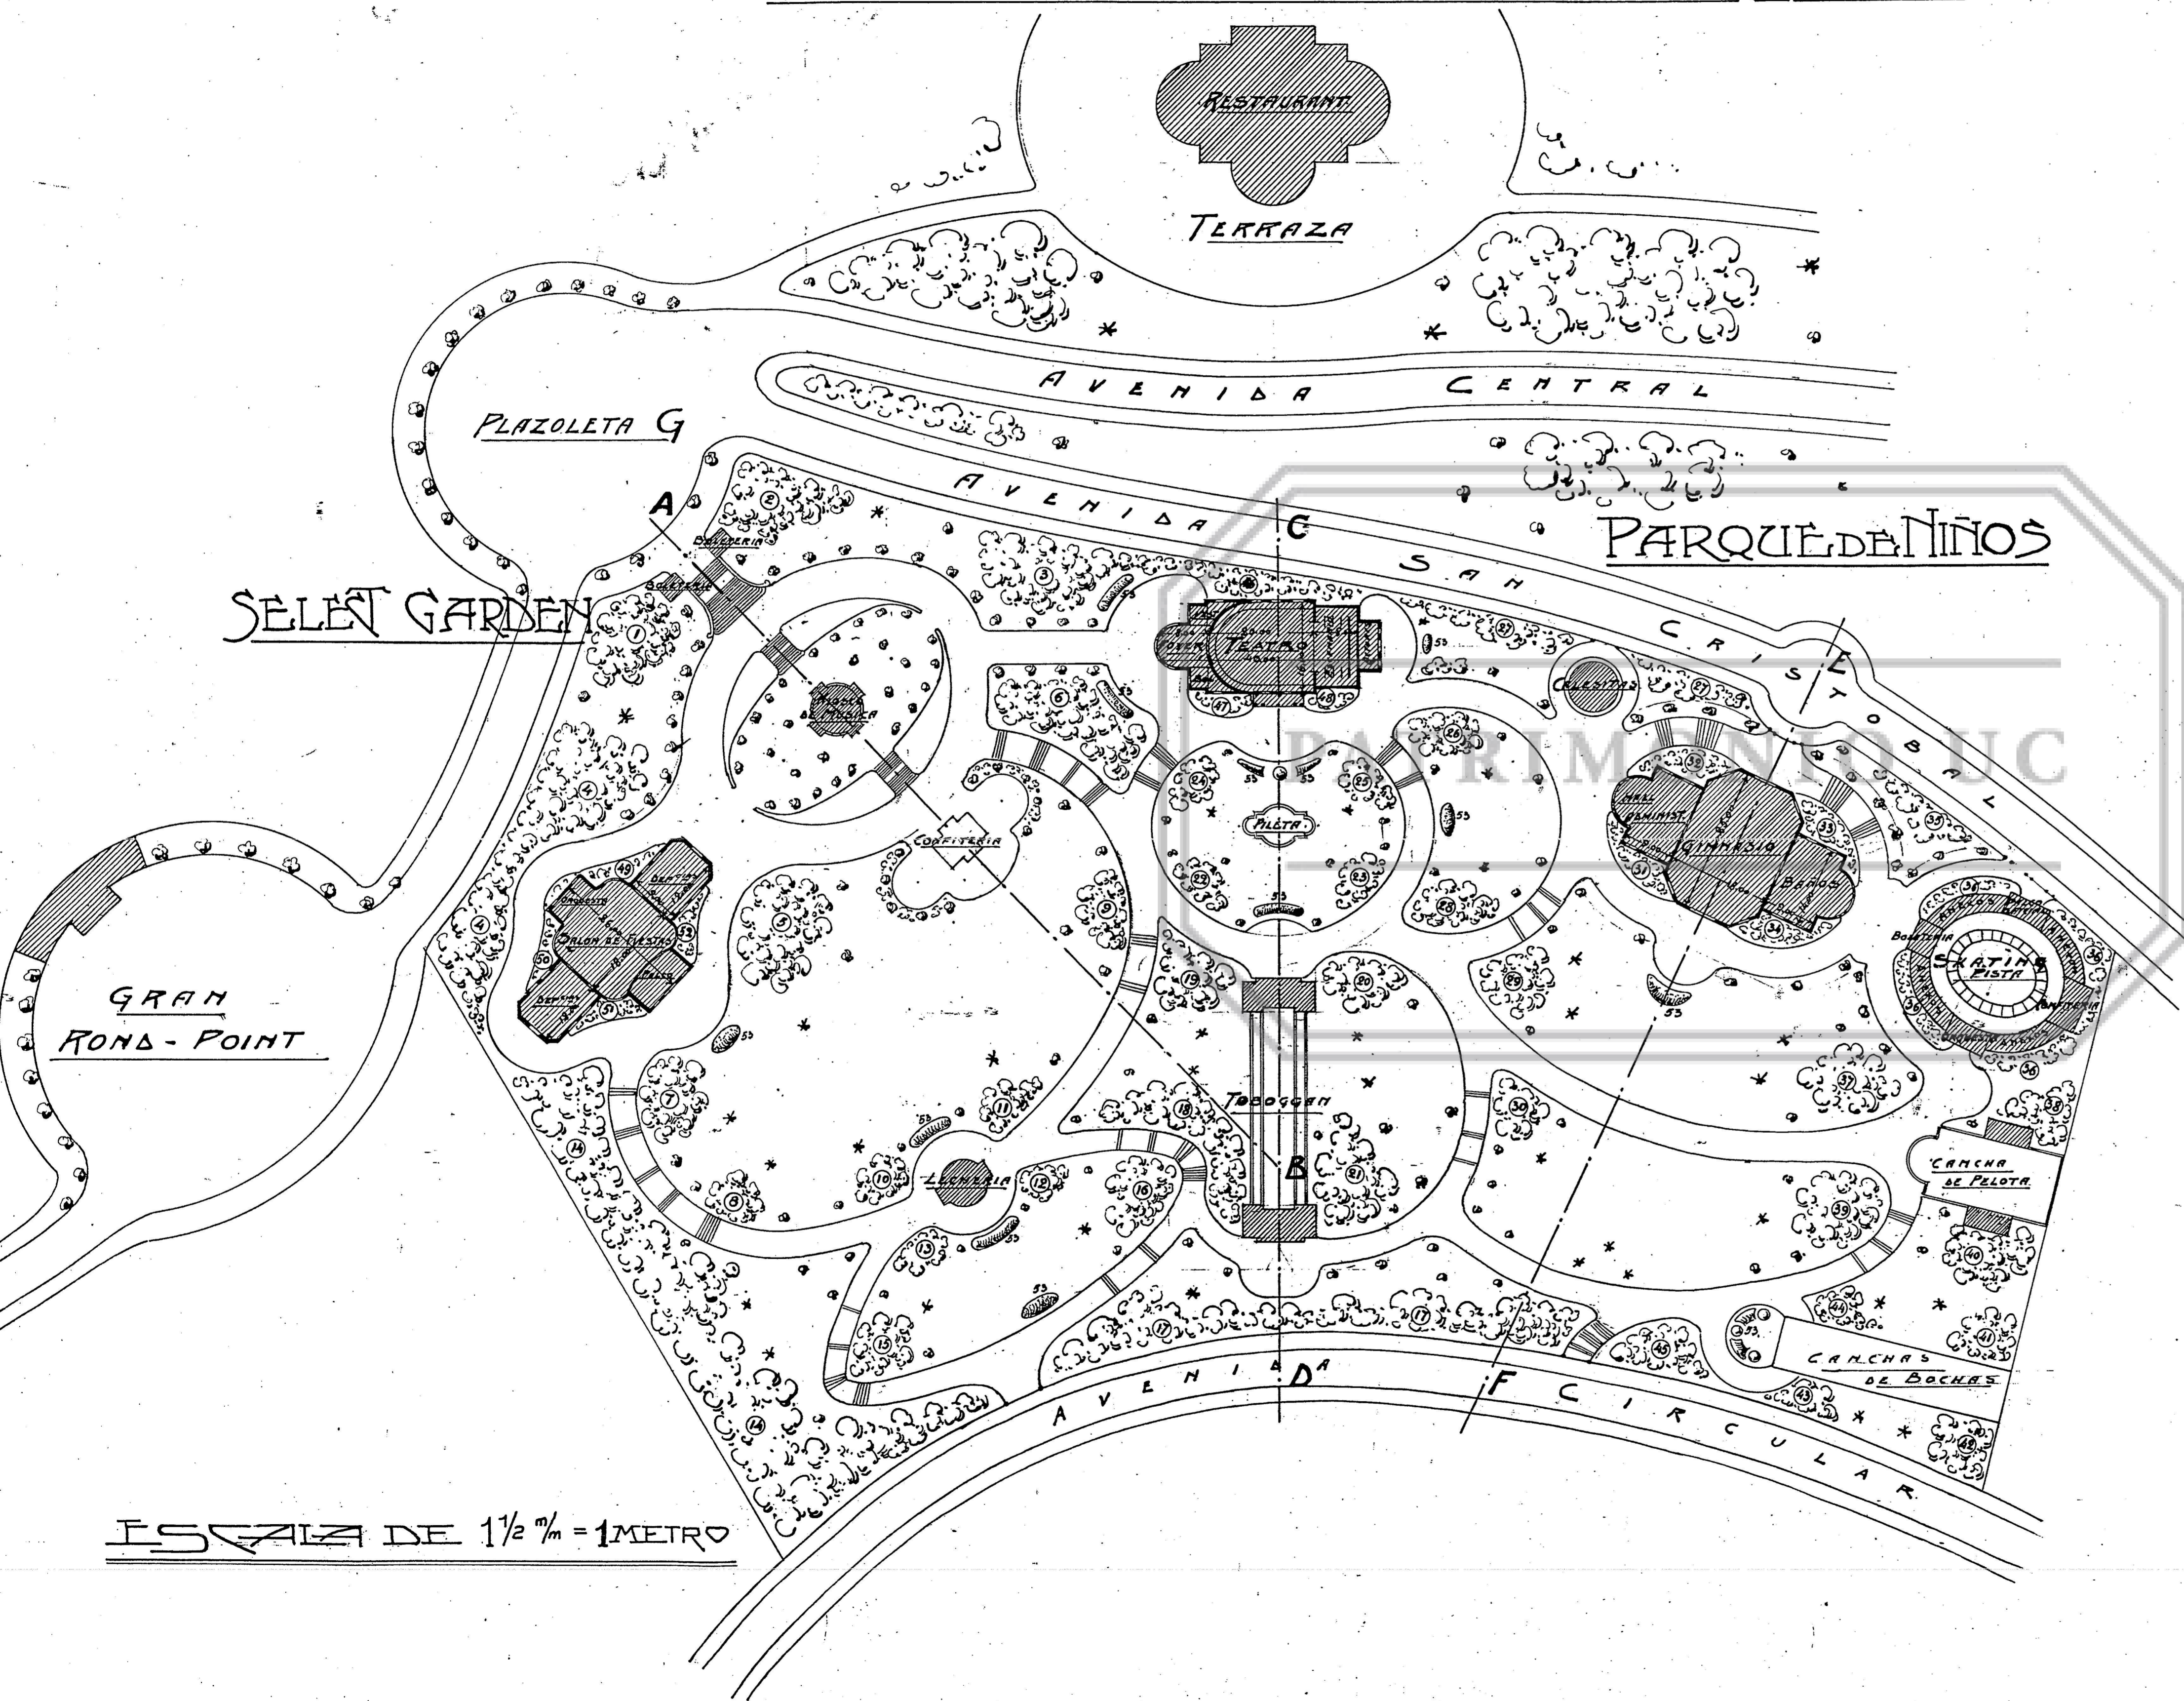
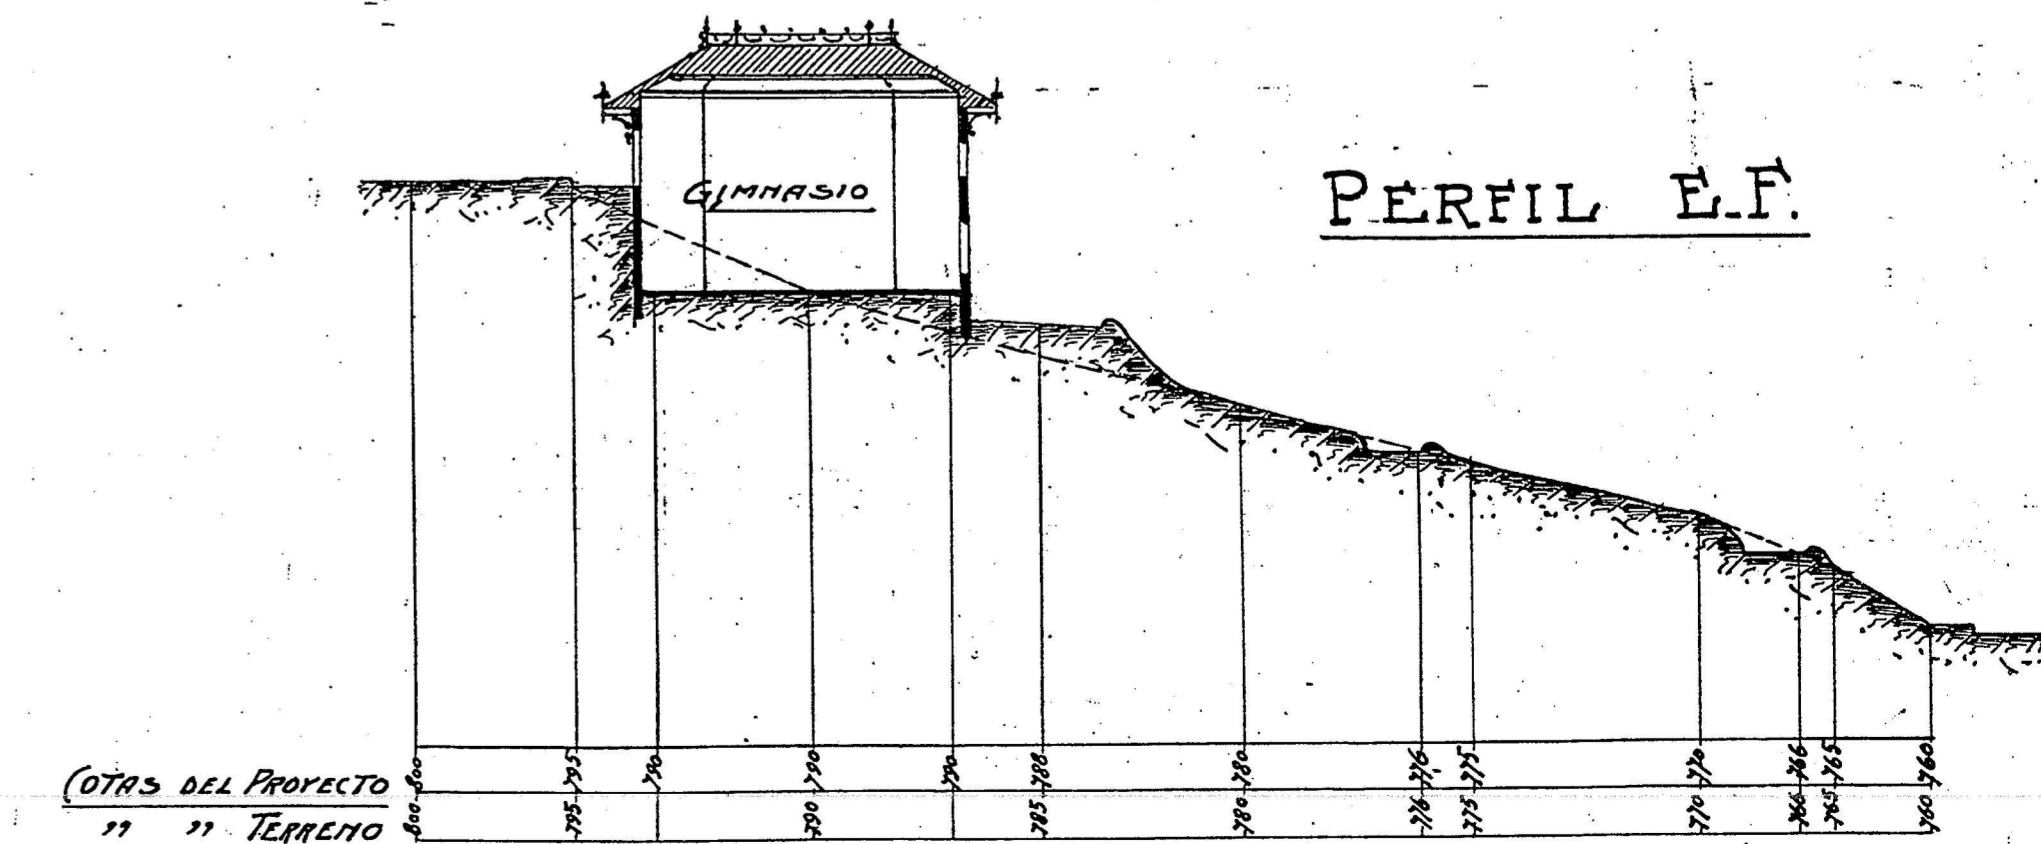


# — PARQUE SAN CRISTOBAL —

## — INSTALACIONES DIVERSAS —

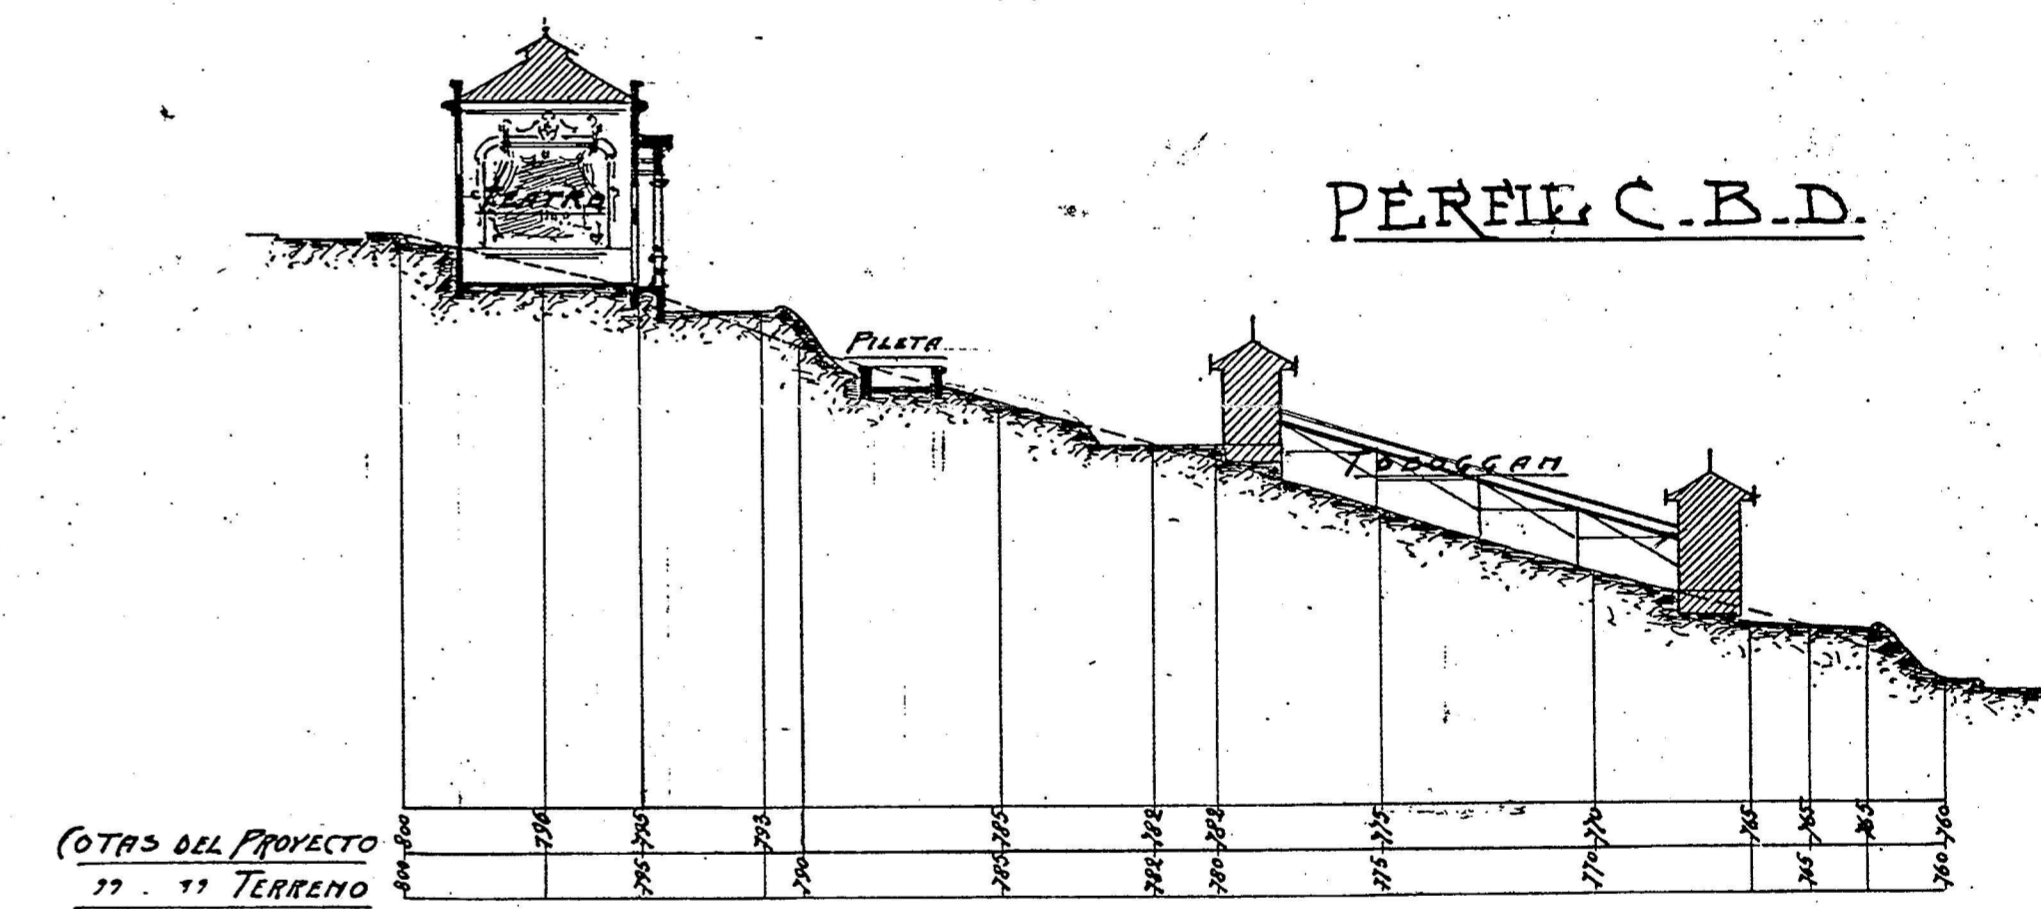

ESCALA DE 1 1/2 m = 1 METRO

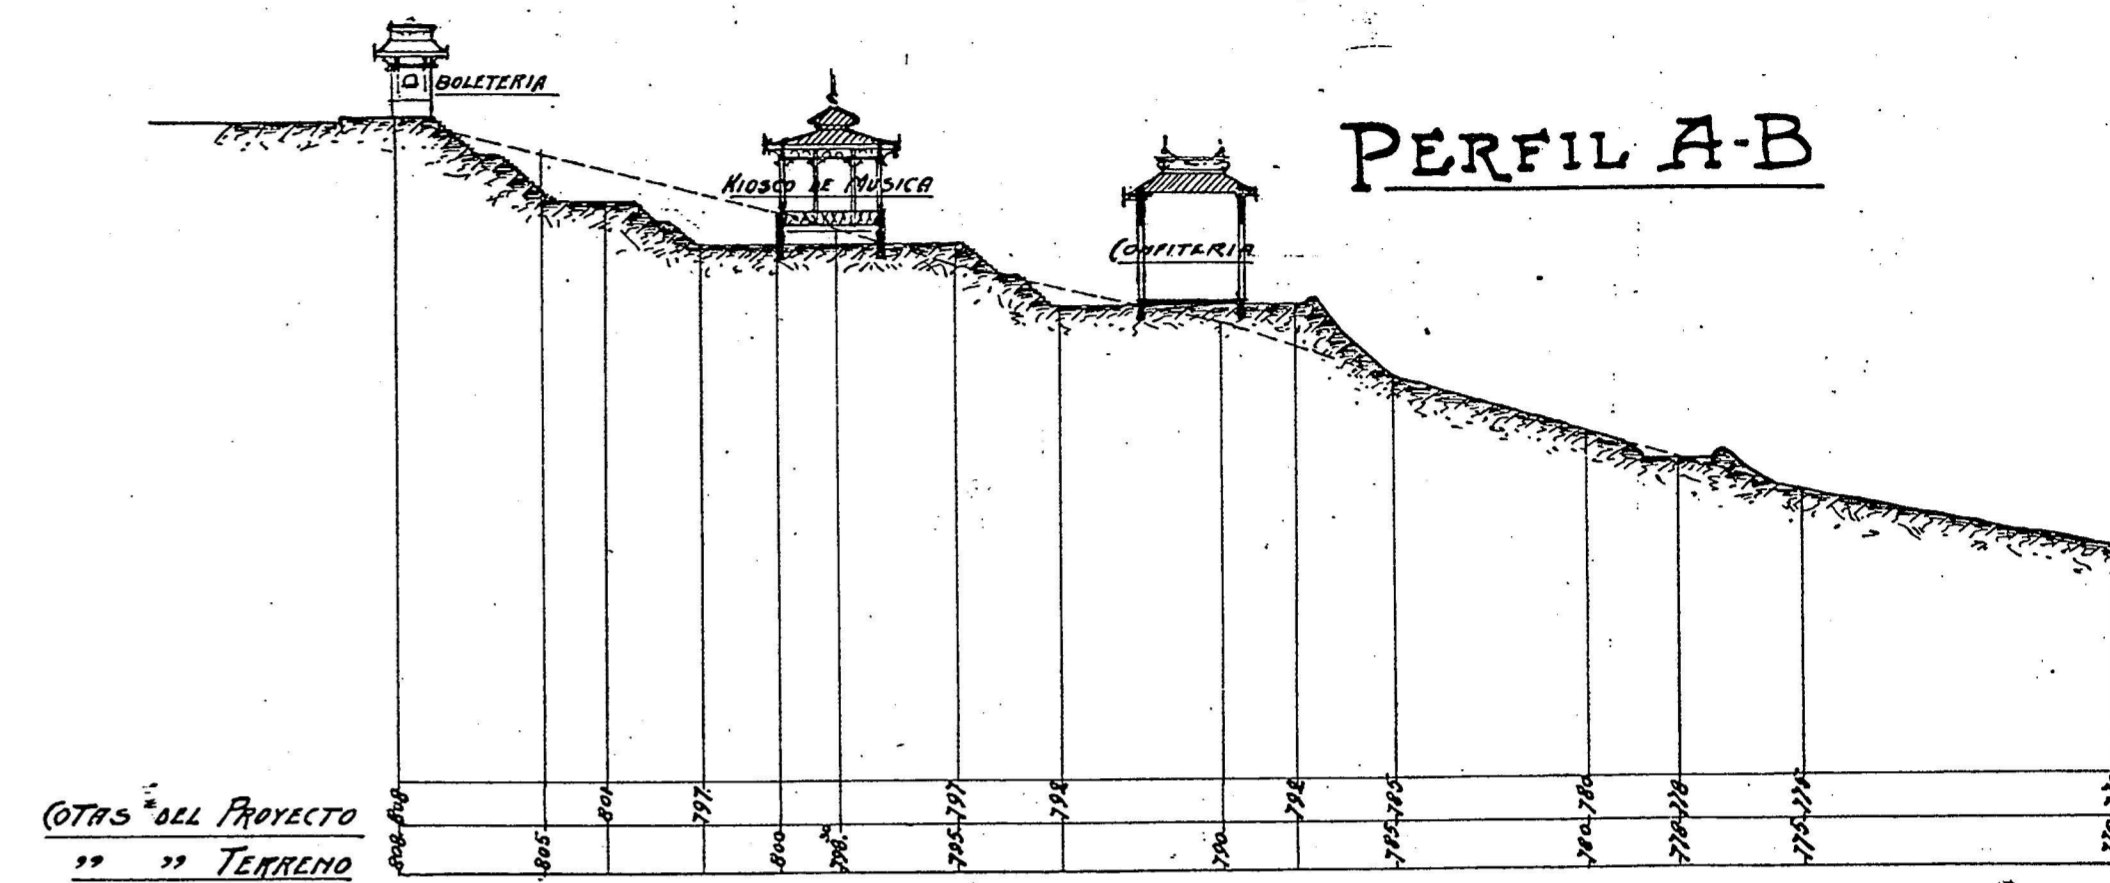

Julio 25 de 1920  
Carlos Chaz