





N

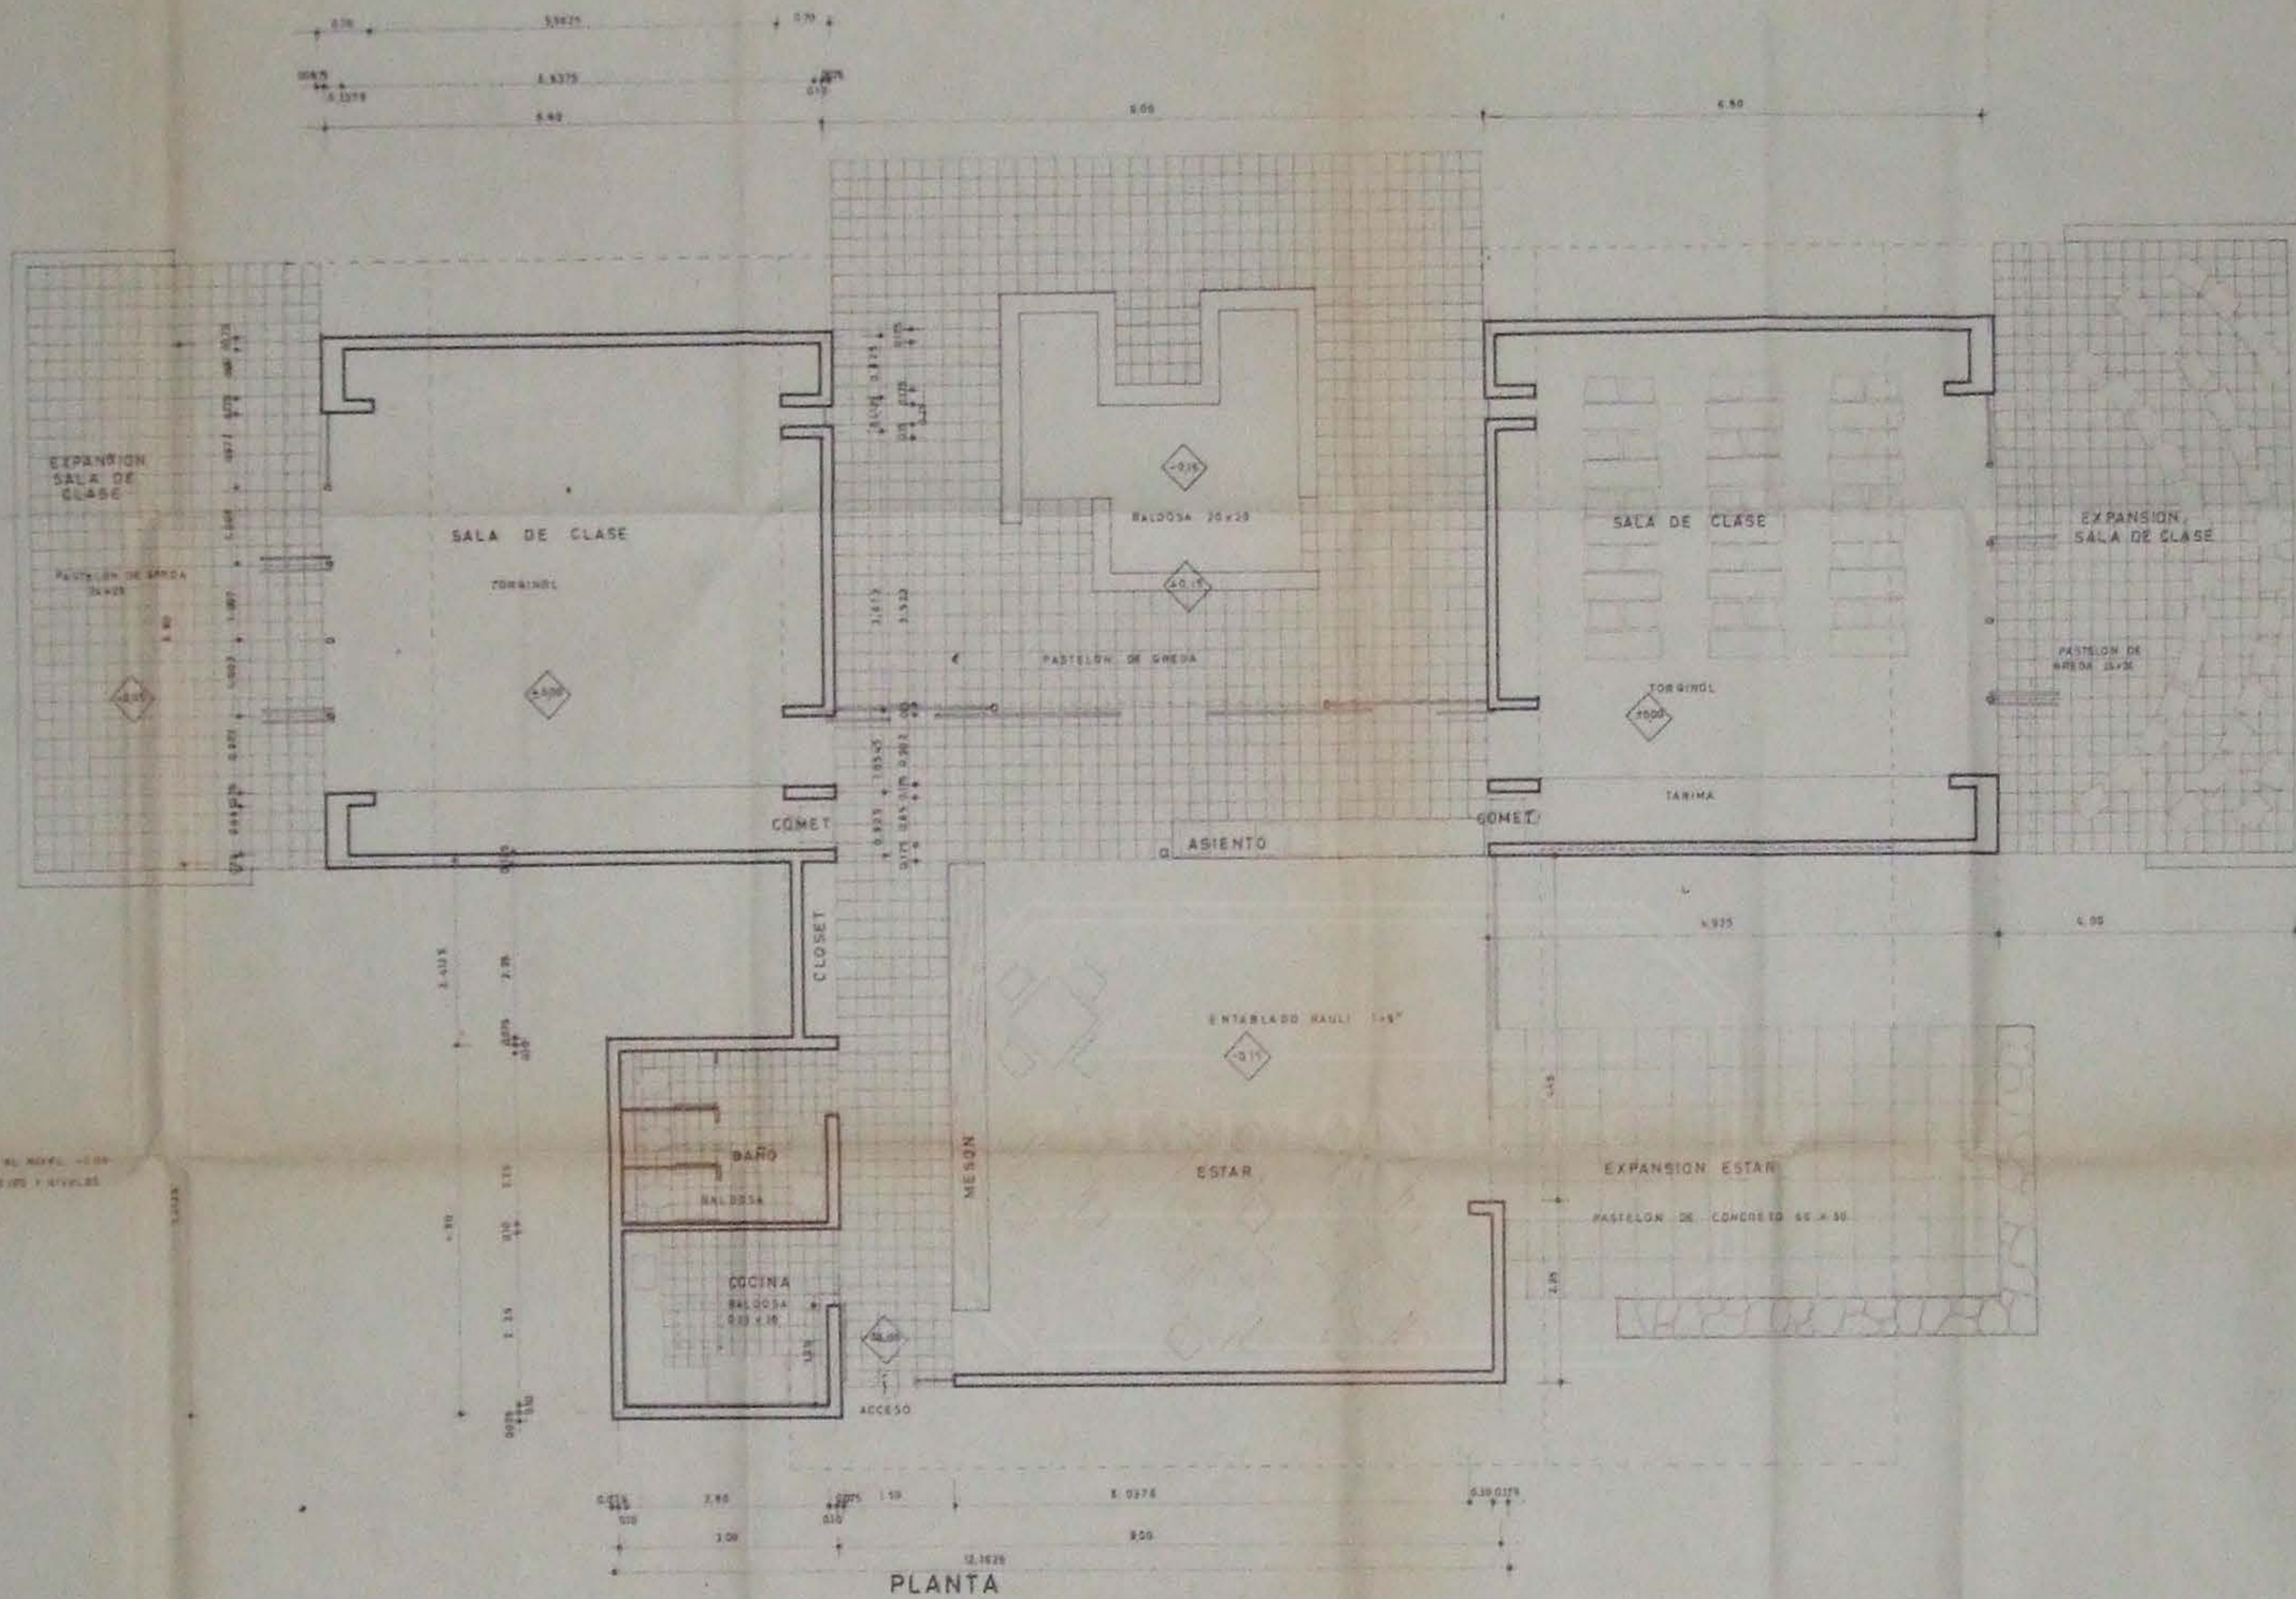

NOTA: EL NIVEL PARA CORRESPONDER AL NIVEL +0.00 EN PUEBLO. 2. EN PLANO DE CUBO Y NIVEL.

PLANTA

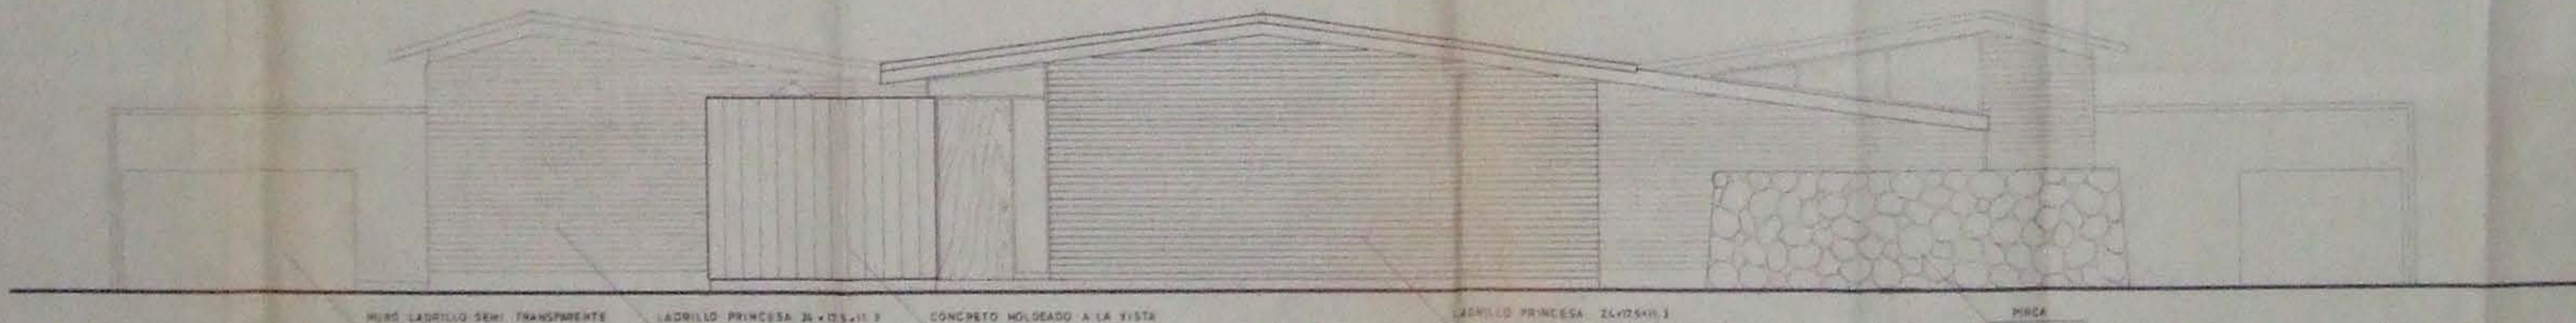

ELEVACION NORTE