


BASE PESQUERA - PLANO DE URBANIZACION

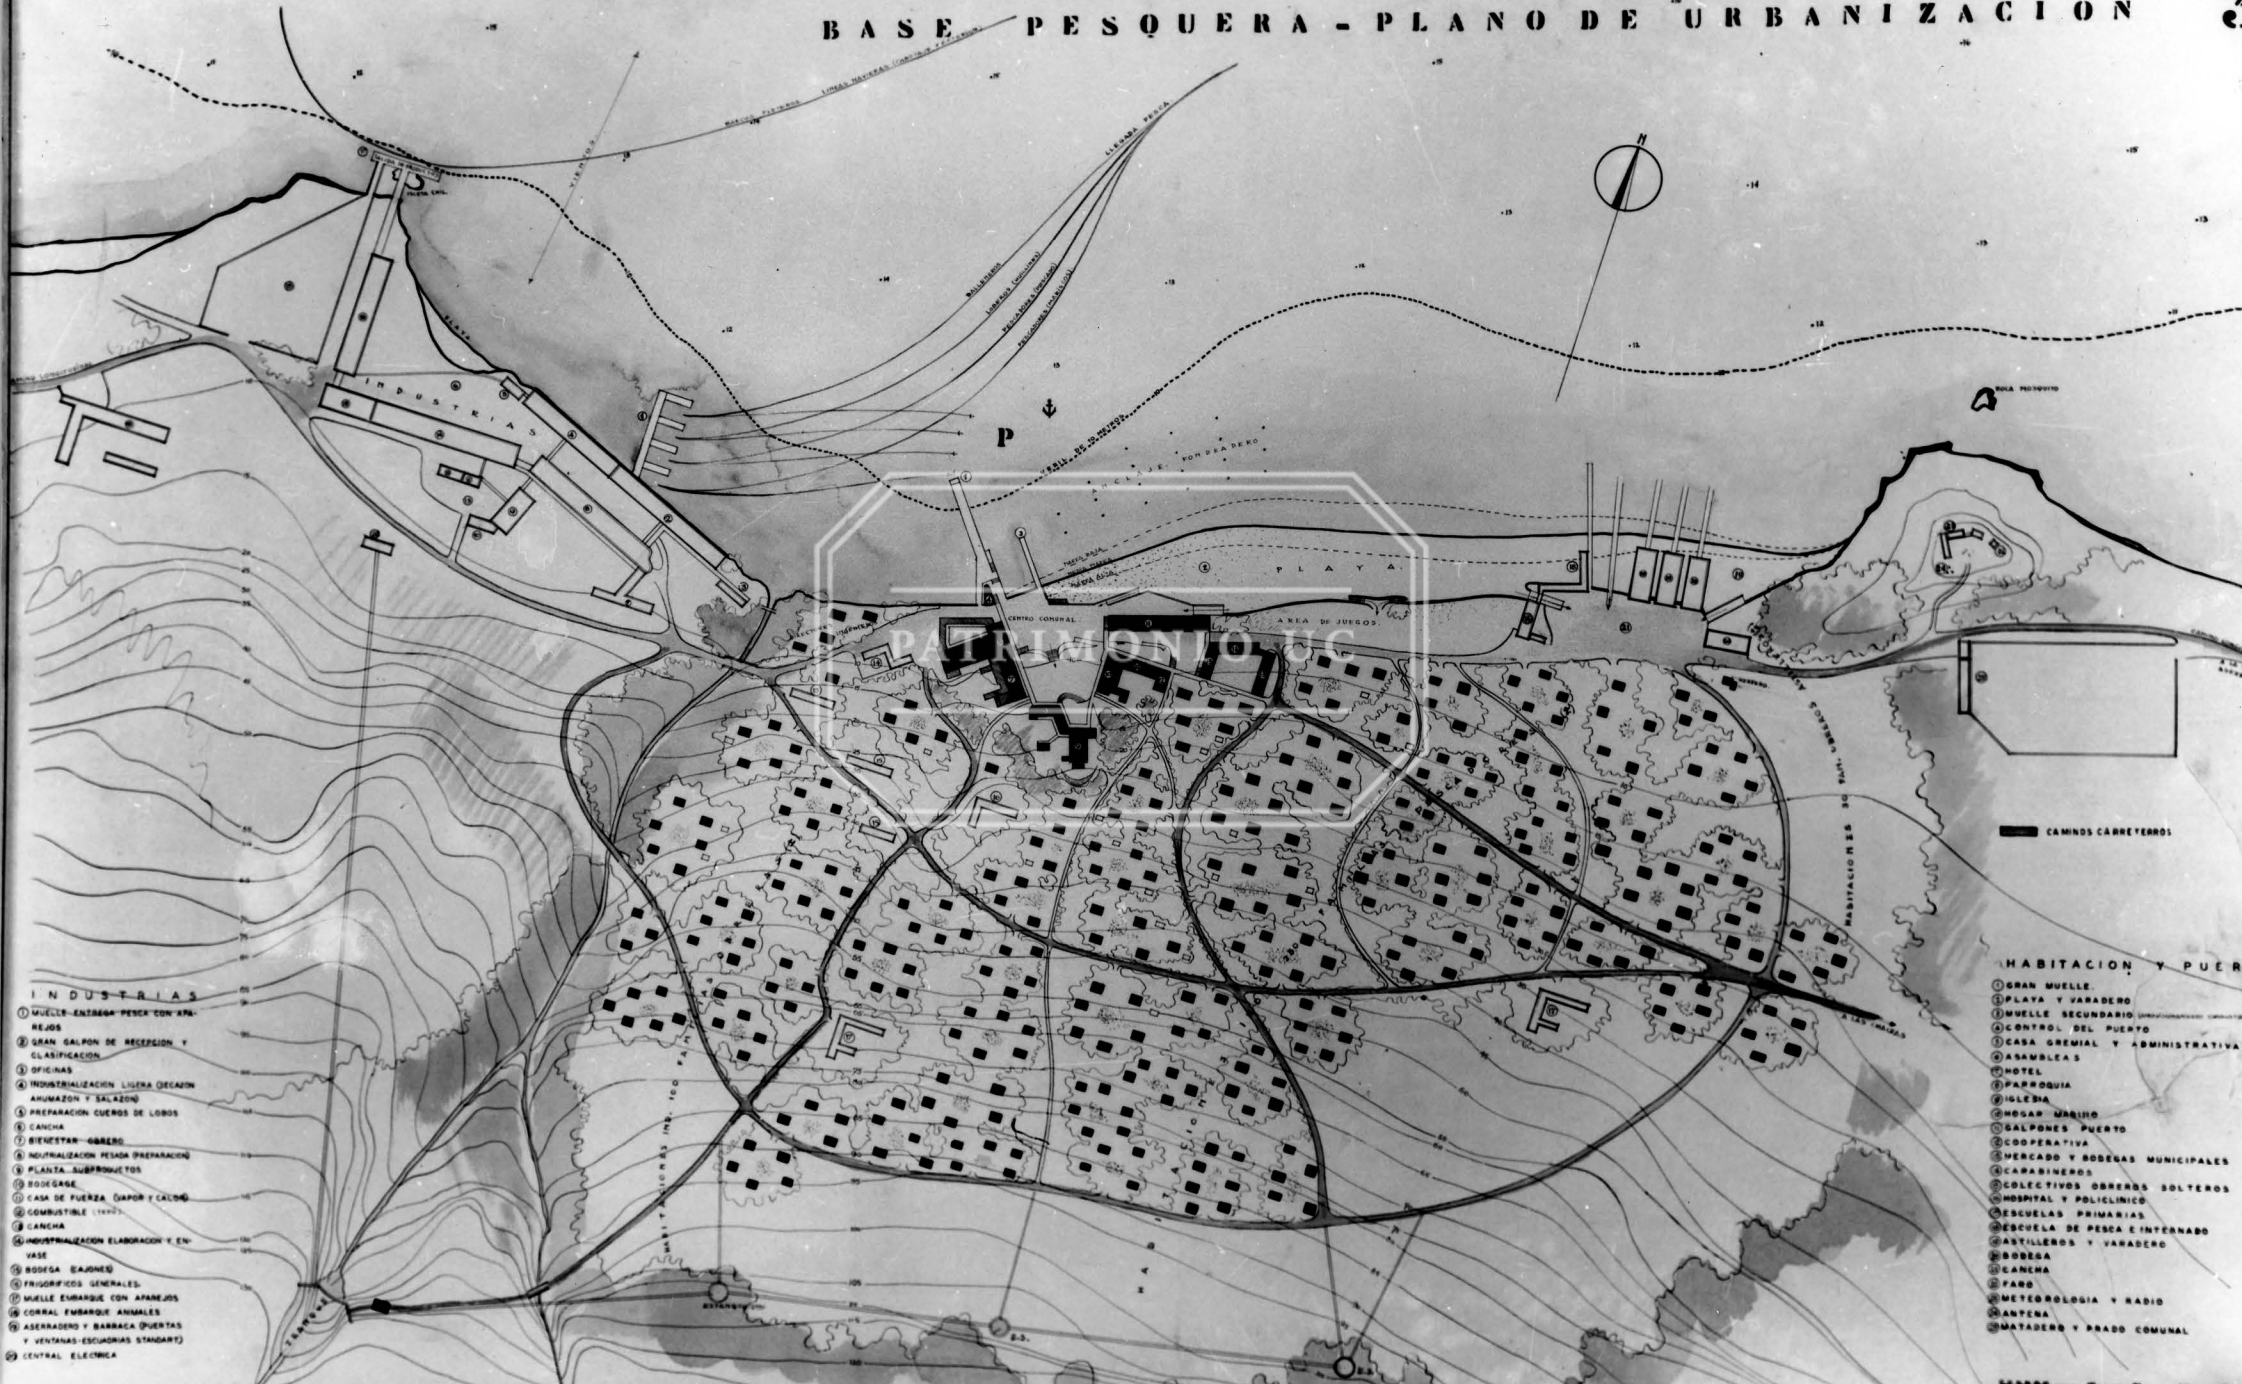

INDUSTRIAS

- 1 MUELLE-ENTRADA-PESCA CON ANCLAJES
- 2 GRAN GALPON DE RECEPCION Y CLASIFICACION
- 3 OFICINAS
- 4 INDUSTRIALIZACION LIGERA (CERAMICA, ANIMACION Y SALAZON)
- 5 PREPARACION CUERDOS DE LOBOS
- 6 CANCHA
- 7 BIENESTAR-OBRAJO
- 8 INDUSTRIALIZACION PESADA (PREPARACION)
- 9 PLANTA SUBPRODUCTOS
- 10 BODEGAS
- 11 CASA DE FUERZA (VAPOR Y CALOR)
- 12 COMBUSTIBLE (1940)
- 13 CANCHA
- 14 INDUSTRIALIZACION ELABORACION Y ENPAQUETE
- 15 BODEGA (SAJONES)
- 16 FRIGORIFICOS GENERALES
- 17 MUELLE EMBARQUE CON APARAJES
- 18 CORRAL EMBARQUE ANIMALES
- 19 ASERRADERO Y BARRACA (PUERTAS Y VENTANAS ESCUADRAS STANGART)
- 20 CENTRAL ELECTRICA

CAMINOS CARRETEROS

HABITACION Y PUERTO

- 1 GRAN MUELLE
- 2 PLAYA Y VARADERO
- 3 MUELLE SECUNDARIO
- 4 CONTROL DEL PUERTO
- 5 CASA GREMIAL Y ADMINISTRATIVA
- 6 ASAMBLEAS
- 7 HOTEL
- 8 PARROQUIA
- 9 IGLESIA
- 10 HOGAR MARINERO
- 11 SALONES PUERTO
- 12 COOPERATIVA
- 13 MERCADO Y BODEGAS MUNICIPALES
- 14 CARABINEROS
- 15 COLECTIVOS OBREROS SOLTEROS
- 16 HOSPITAL Y POLICLINICO
- 17 ESCUELAS PRIMARIAS
- 18 ESCUELA DE PESCA E INTERNADO
- 19 ASTILLEROS Y VARADERO
- 20 BODEGA
- 21 CANCHA
- 22 PARD
- 23 METEOROLOGIA Y RADIO
- 24 ANTENA
- 25 MATADERO Y PRADO COMUNAL