PLANO CENTRO BASE

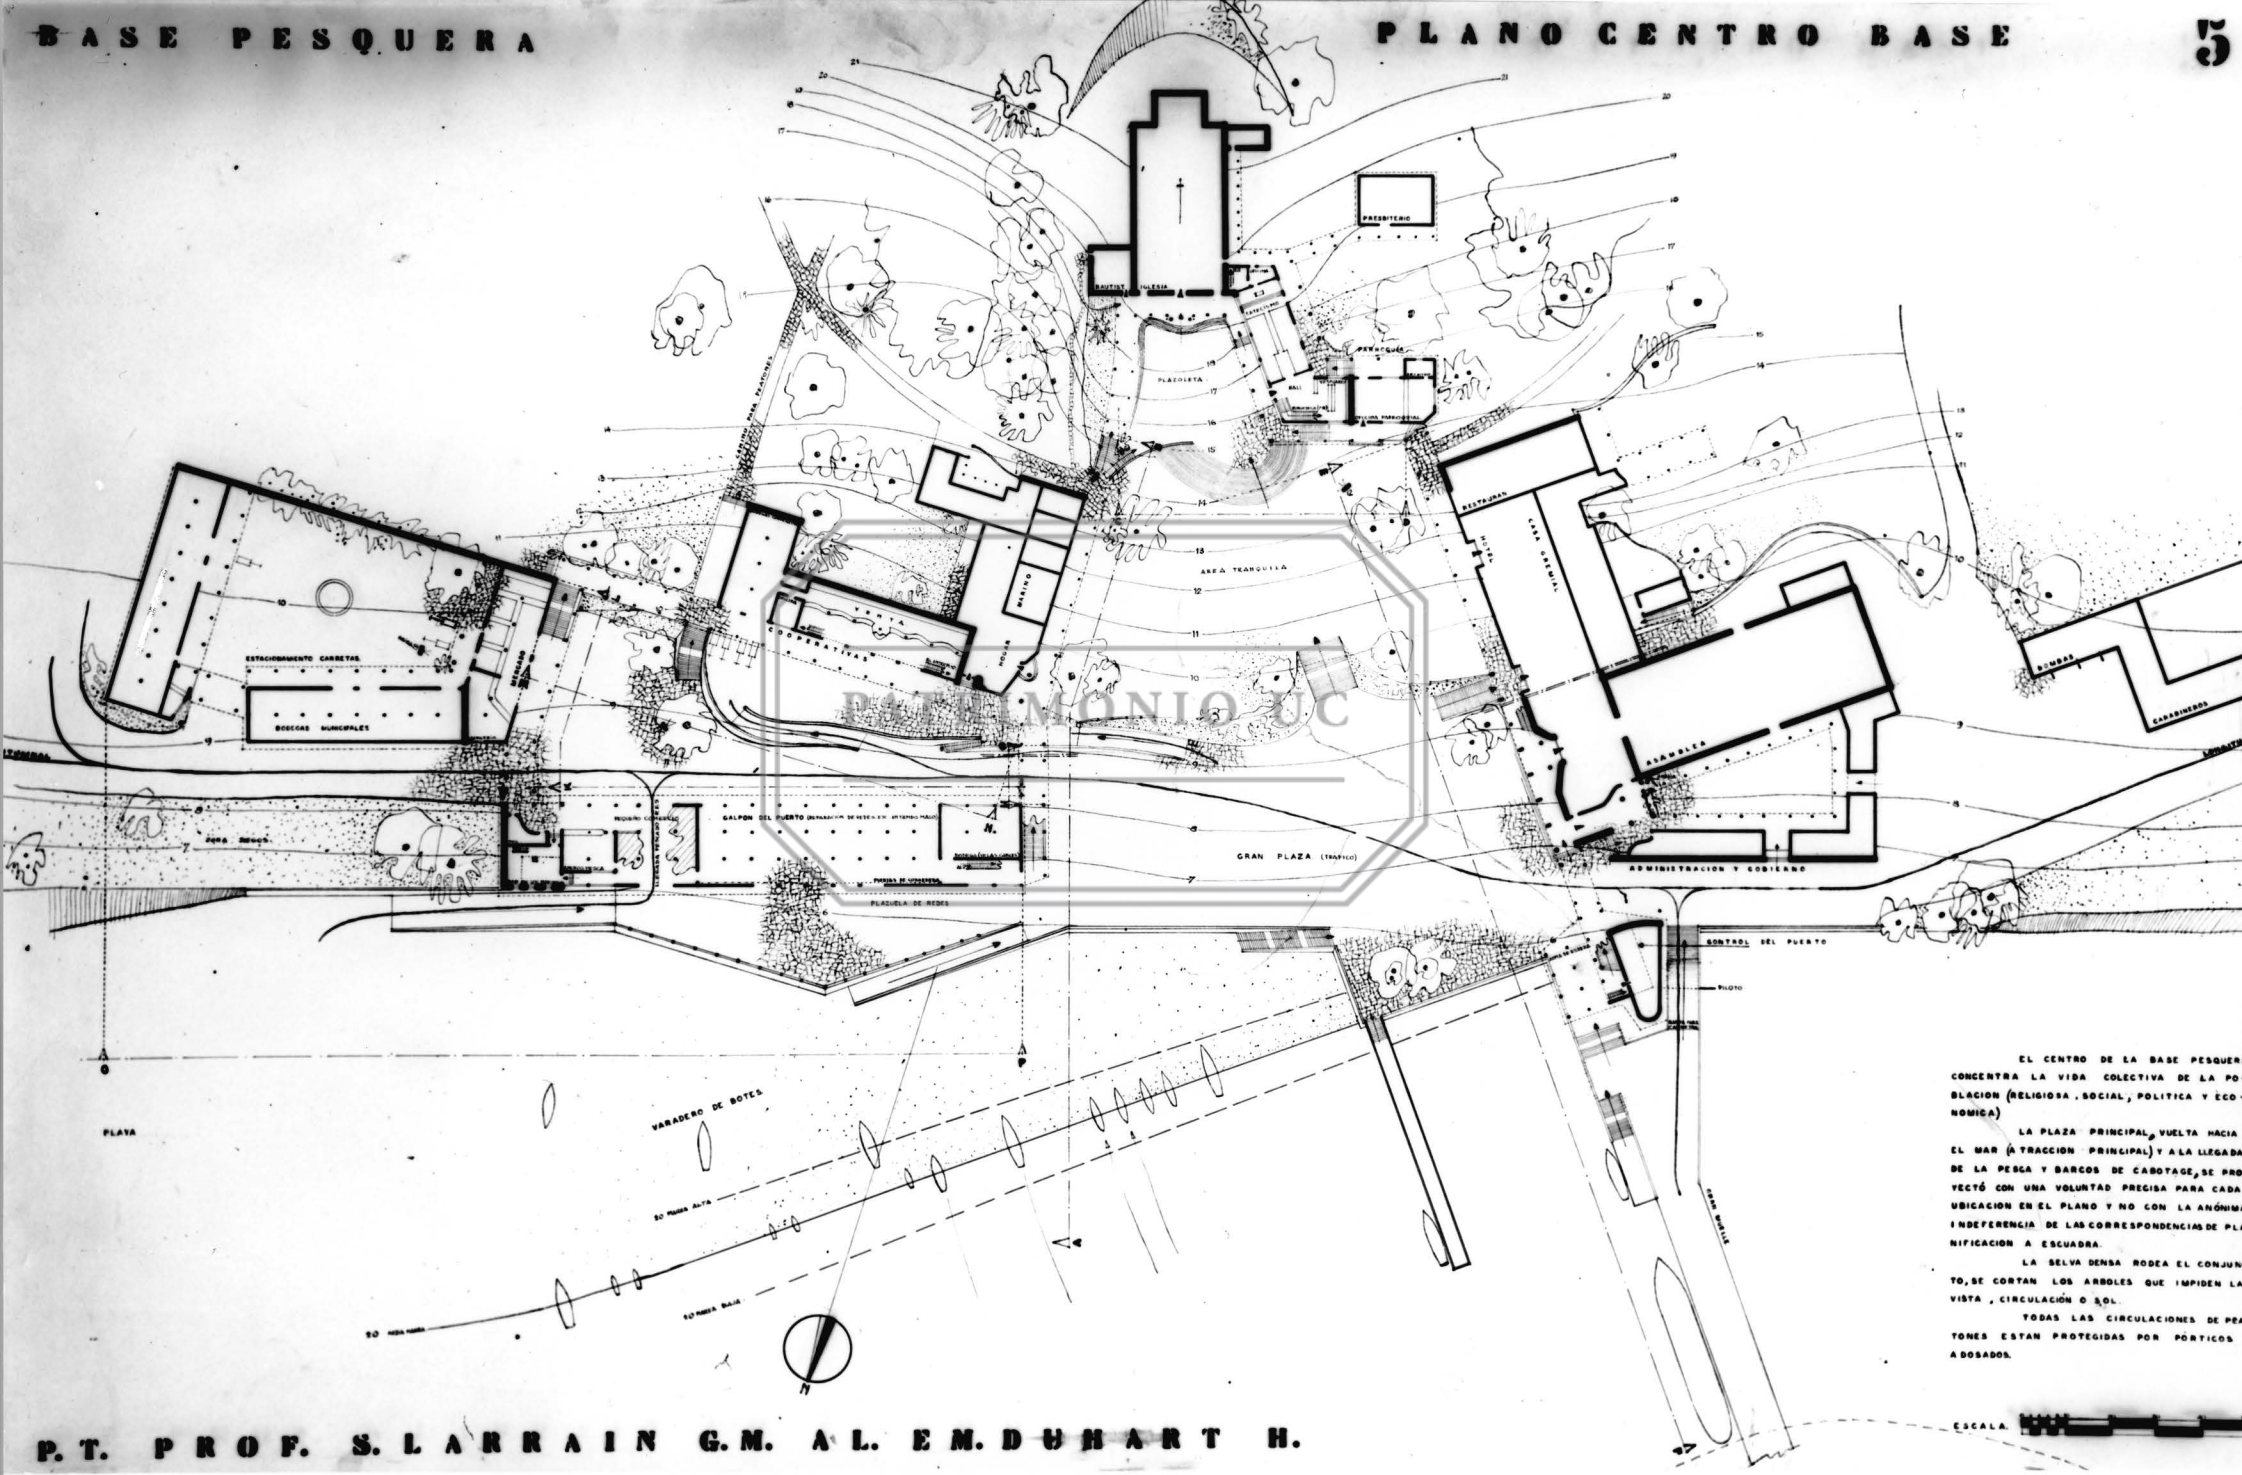

EL CENTRO DE LA BASE PESQUER
CONCENTRA LA VIDA COLECTIVA DE LA PO
BLACION (RELIGIOSA, SOCIAL, POLITICA Y ECO
NOMICA)

LA PLAZA PRINCIPAL, VUELTA HACIA
EL MAR (ATRACCION PRINCIPAL) Y A LA LLEGADA
DE LA PESCA Y BARCOS DE CABOTAGE, SE PRO
YECTÓ CON UNA VOLUNTAD PRECISA PARA CADA
UBICACION EN EL PLANO Y NO CON LA ANÓNIMA
INDEFERENCIA DE LAS CORRESPONDENCIAS DE PLA
NIFICACION A ESCUADRA.

LA SELVA DENSA RODEA EL CONJUN
TO, SE CORTAN LOS ARBOLES QUE IMPIDEN LA
VISTA, CIRCULACIÓN O SOL.

TODAS LAS CIRCULACIONES DE PEA
TONES ESTAN PROTEGIDAS POR PORTICOS
ADOSADOS.

ESCALA.

P.T. PROF. S. LARRAIN G.M. A.L. E.M. DUHART H.

PATRIMONIO UC